




STUDIU PRIVIND PATRIMONIUL CONSTRUIT TRADIȚIONAL AL LOCALITĂȚILOR DIN JUDEȚUL HARGHITA PENTRU PROGRAMUL: „OCROTIREA ȘI CONSERVAREA IMAGINII SATULUI HARGHITAN”
„HARGHITA MEGYEI FALUKÉPVÉDELMI PROGRAM” KERETÉN BELÜL TÖRTÉNŐ FELMÉRÉS, CELJA A HARGHITA MEGYEI FALVAK HAGYOMÁNYOS, ÉPÍTETT ÖRÖKSÉGEK MEGŐRZÉSE

„OCROTIREA ȘI CONSERVAREA IMAGINII SATULUI HARGHITAN” „HARGHITA MEGYEI FALUKÉPVÉDELMI PROGRAM”

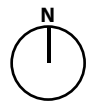

B E N Ț I D COMUNA ȘIMONEȘTI B E N C É D SIMÉNFALVA KÖZSÉG LEGENDĂ

- limite (culme deal)
- ▲ repere
- dominante
- ▲ accente de înălțime
- noduri
- trasee
- curs de apă
- zună livadă și mici suprafețe agricole
- platou agricol
- zună pășune
- zună construită
- tesut rural alterat d.p.d.v. a imaginii satului
- tesut rural tradițional d.p.d.v. a imaginii satului
- perspective valoroase
- masive, grupuri, aliniamente vegetale
- peisaj de luncă
- direcția pantei
- front stradal în pieptene
- front stradal discontinuu/neregulat
- șure aliniate

Dirrecționalitate și liniaritate sunt cuvintele ce descriu cel mai bine această așezare. Satul Bențid este format din două corpuri intravilane distincte, separate de câmpuri de cultură și livezi. Ambele au structură în pieptene, generând astfel benzi paralele de țesut natural și antropic, ce serpuiesc în lungul pâraului Szalon: lunca acestuia, limită de vest a satului, livezile și grădinile, spațiul construit, traversat de drum, alte livezi și grădini și apoi pășunile și culmea dealului de NV-SE, dispusă și ea în paralel cu pâraul.

PROIECTANT GENERAL: S.C. TOPOPREST S.R.L.
Piața Neamț, Băi-ul Cald, bl. 7, ap. 4, Jud. Neamț, 0233/224.000,
cod fiscal RO5596112, J27/465/1996

SUBCONTRACTANȚI: S.C. YOUPLAN S.R.L.-D
Piața Neamț, str. Petru Movila nr. 31, Jud. Neamț,
0743629312 cod fiscal 34129841, J27/104/19.02.2015

S.C. ARC STUDIO S.R.L.
Miercurea Ciuc, str. Kosuth Lajos nr. 11, et. 3, Jud. Harghita,
0744697961 cod fiscal RO516649, J19/183/1991



TITLU PROIECT:

STUDIU PRIVIND PATRIMONIUL CONSTRUIT
TRADIȚIONAL AL LOCALITĂȚILOR DIN JUDEȚUL
HARGHITA PENTRU PROGRAMUL: „
OCROTIREA ȘI CONSERVAREA IMAGINII SATULUI
HARGHITAN”

DIRECTOR: MIRCEA AFRĂSINEI

SEF PROIECT: ARH. BALAN IOAN

ELABORAT: URB. TIMOTEI FECIORU
URB. PEIS. BLĂGA BOTOND
URB. PEIS. MIRCEA I. ALEXANDRA

DESENAT: URB. TIMOTEI FECIORU
URB. PEIS. BLĂGA BOTOND

SCARA
1:10000

DATA
FEBRUARIE
2016

BENEFICIAR:
CONSILIUL JUDEȚEAN HARGHITA
530140, P-ța Libertății nr. 5 Miercurea
Ciuc, Harghita România
Tel.: +40266-207700
Fax: +40266-207703
E-mail: info@judetulharghita.ro
www.judetulharghita.ro

TITLU PLANȘĂ:
ANALIZA PEISAJULUI

Proiect nr.
28656/06/2015

Faza
Studiu

Planșa nr.
U.06




„OCROTIREA ȘI CONSERVAREA IMAGINII SATULUI HARGHITEAN”
„HARGHITA MEGYEI FALUKÉPVÉDELMI PROGRAM”

B E N Ț I D
COMUNA ȘIMONEȘTI
B E N C É D
SIMÉNFALVA KÖZSÉG



LEGENDĂ

- ▲ repere
- accente de înălțime
- linii de forță
- siluetă sat
- elemente care alterează imaginea satului
- diferențiere planuri de profunzime
- masive vegetație periferică - peisaj natural
- siluetă element tradițional/valoros
- concentrări construcții - peisaj antropizat
- concentrări de spații cultivate

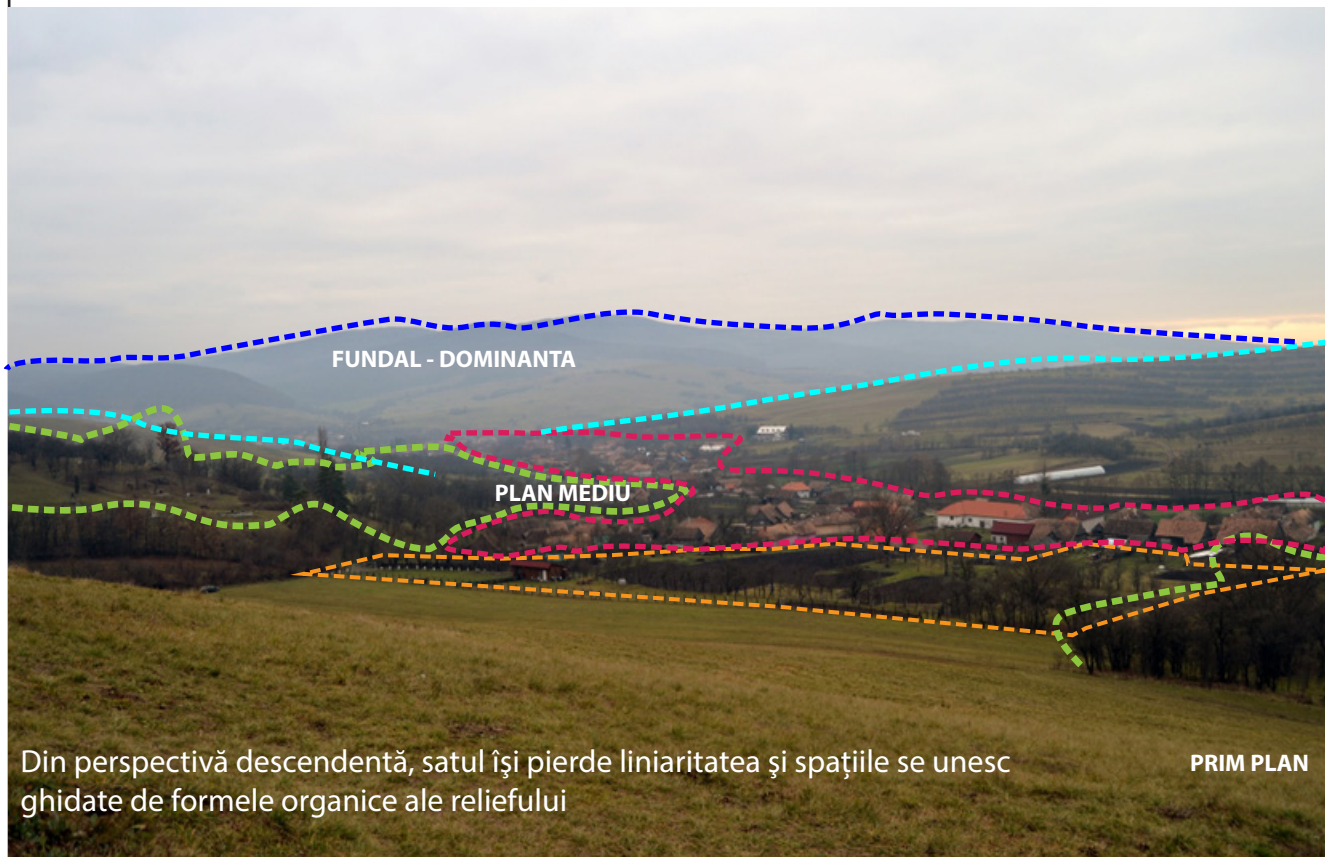


Din perspectivă descendentă, satul își pierde liniaritatea și spațiile se unesc ghidate de formele organice ale reliefului

Din țesutul construit, cel mai bine iese în evidență volumul bisericii, accent vertical cu poziție privilegiată în peisaj

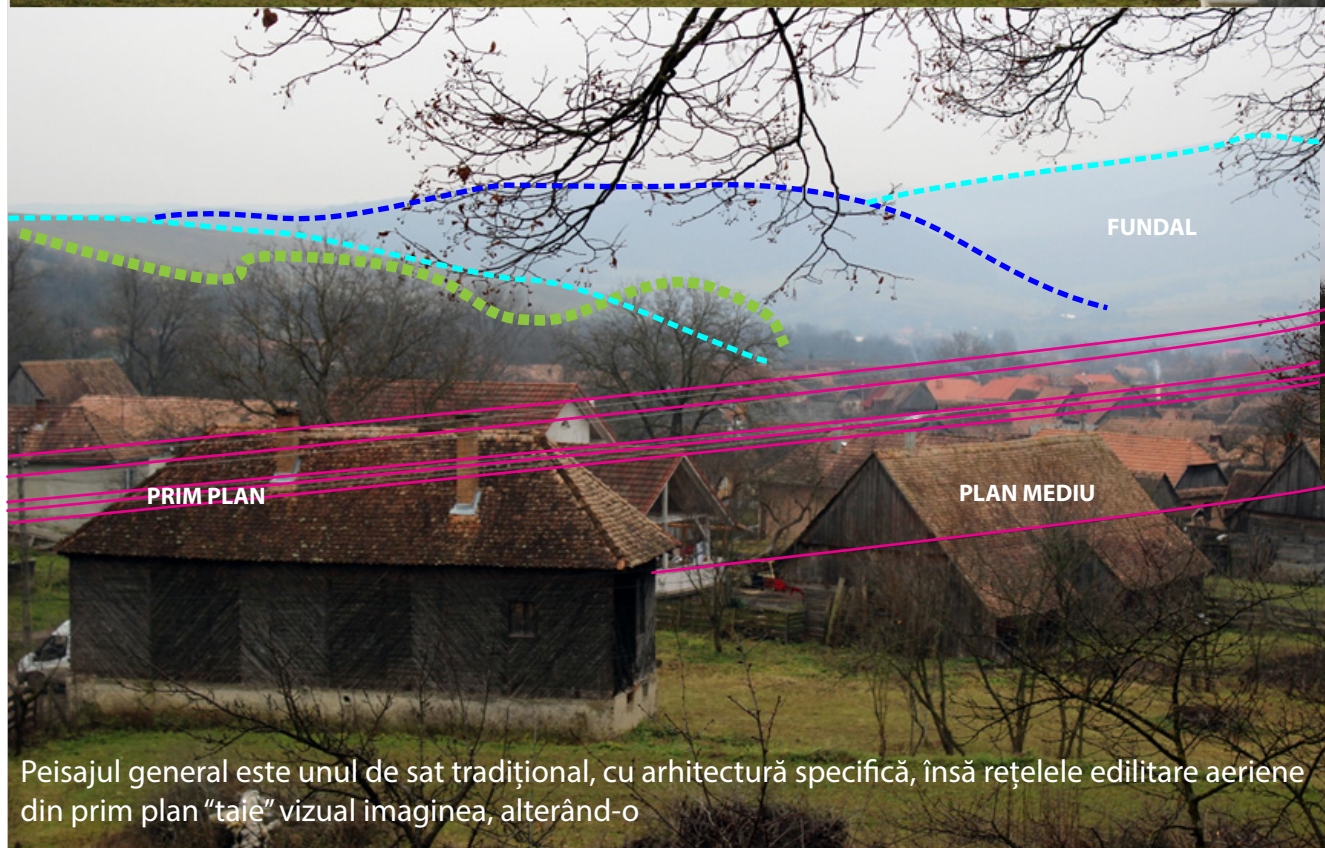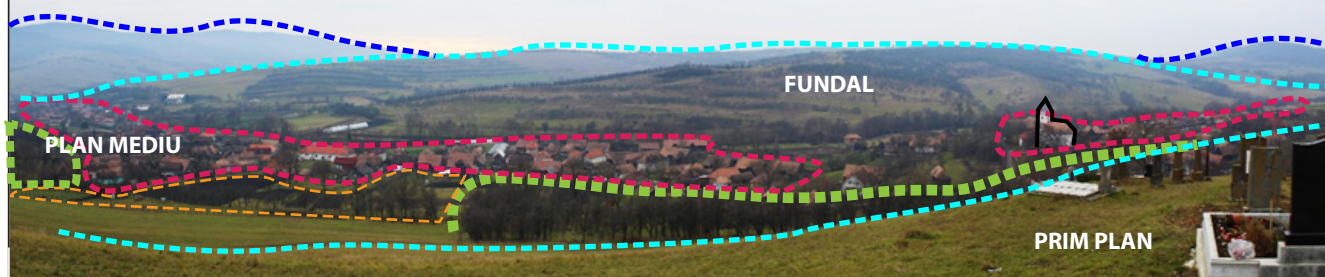


Peisajul general este unul de sat tradițional, cu arhitectură specifică, însă rețelele edilitare aeriene din prim plan „taie” vizual imaginea, alterând-o

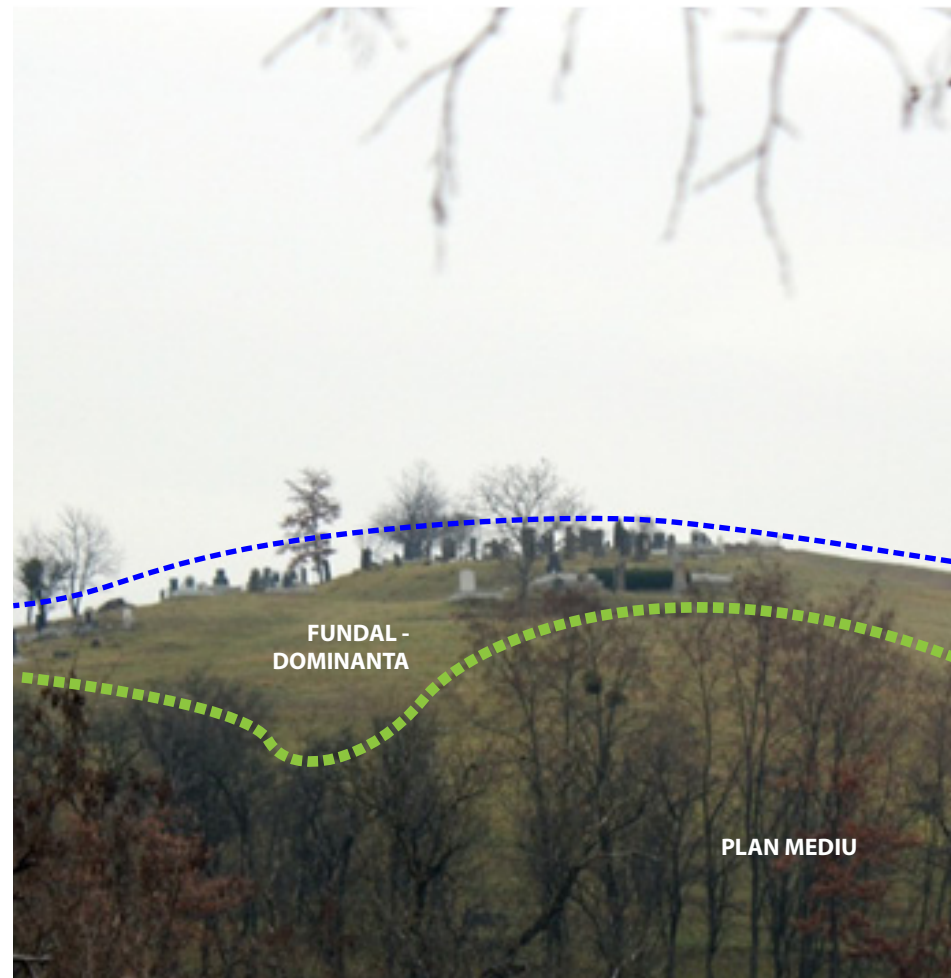

Schemă- Secțiune caracteristică SV-NE

Înălțimile sunt exagerate pentru o mai bună lizibilitate.

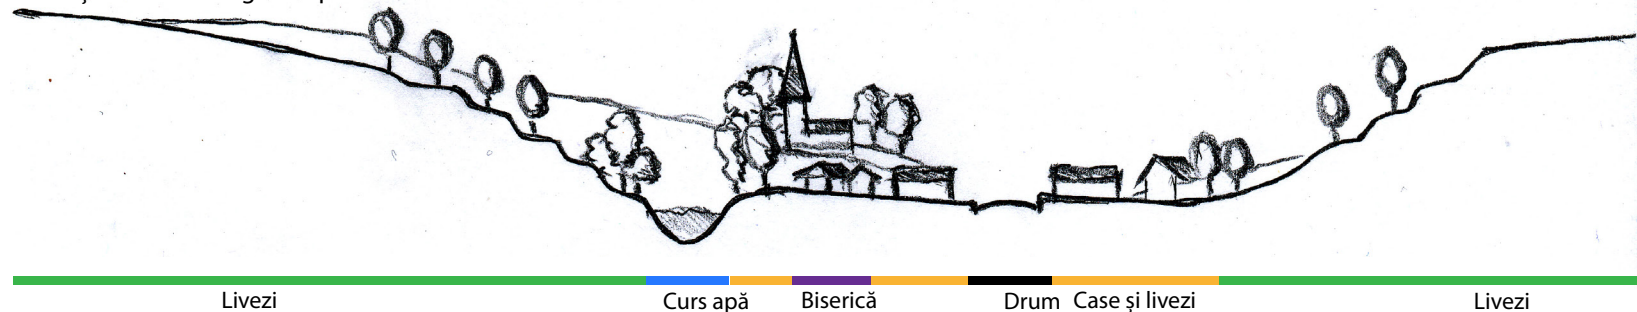

Hățișul dezordonat de cabluri pe nenumărate direcții anulează direcționalitatea liniilor de forță și afectează în mod negativ percepția pietonului.

Datorită reliefului colinar și al livezilor și grădinilor, liniaritatea planimetrică se pierde în percepția panoramică, de ansamblu, a satului, de pe dealurile din jur. Peisajul oferit din punctele înalte este unul mult mai dinamic și mai fluid, întrerupt de plantații și cu fundaluri pe diverse nivele de adâncime. La nivel pietonal, direcționalitatea se păstrează, susținută de fronturile construcțiilor și poziția lor pe un nivel mai înalt decât platforma circulabilă. Accentele verticale sunt reprezentate de cele două biserici din zona de sus și de jos a satului.

L. Ș.

PROIECTANT GENERAL: S.C. TOPOPREST S.R.L.
Piața Neamț, Bd-ul Dacia, bl. 7, ap. 4, Jud. Neamț, 0233/224.000,
cod fiscal RO5596112, J27/465/1996

SUBCONTRACTANȚI: S.C. YOUPLAN S.R.L.-D
Piața Neamț, str. Petru Movila nr. 31, Jud. Neamț,
0743629312 cod fiscal 34129841, J27/104/19.02.2015

S.C. ARC STUDIO S.R.L.
Miercurea Ciuc, str. Kosuth Lajos nr. 11, et. 3, Jud. Harghita,
0744697961 cod fiscal RO516649, J19/183/1991

TOPOPREST
YOUPLAN
ună la personalitate de arhitectură și urbanism

TITLU PROIECT:

STUDIU PRIVIND PATRIMONIUL CONSTRUIT TRADIȚIONAL AL LOCALITĂȚILOR DIN JUDEȚUL HARGHITA PENTRU PROGRAMUL: „OCROTIREA ȘI CONSERVAREA IMAGINII SATULUI HARGHITEAN”

DIRECTOR MIRCEA AFRĂSINEI

SEF PROIECT ARH. BALAN IOAN

ELABORAT URB. TIMOTEE FECIORU

URB. PEIS. BLĂGA BOTOND

URB. PEIS. MIRCEA I. ALEXANDRA

DESENAT URB. TIMOTEE FECIORU

URB. PEIS. BLĂGA BOTOND

BENEFICIAR:

CONSILIUL JUDEȚEAN HARGHITA
530140, P-ța Libertății nr. 5 Miercurea Ciuc, Harghita România
Tel.: +40266-207700
Fax: +40266-207703
E-mail: info@judetulharghita.ro
www.judetulharghita.ro

TITLU PLANȘĂ:

ANALIZA PEISAJULUI II

Proiect nr.

28656/06/2015

Faza

Studiu

Planșa nr.

U.07