


CĂDACIU MIC
COMUNA ȘIMONEȘTI
KISKADÁCS
 SIMÉNFALVA KÖZSÉG
 LEGENDĂ

- limite/culme deal
- dominante
- noduri
- trasee
- curs de apă
- zonă livadă și mici suprafețe agricole
- zonă agricolă
- zonă pășune
- zonă construită
- țesut rural alterat d.p.d.v. a imaginii satului
- țesut rural tradițional d.p.d.v. a imaginii satului
- perspective valoroase
- aliniamente și masive vegetale
- peisaj de luncă
- sit arheologic
- direcția pantei
- relatie de indiferență
- front stradal în pieptene
- șure aliniate

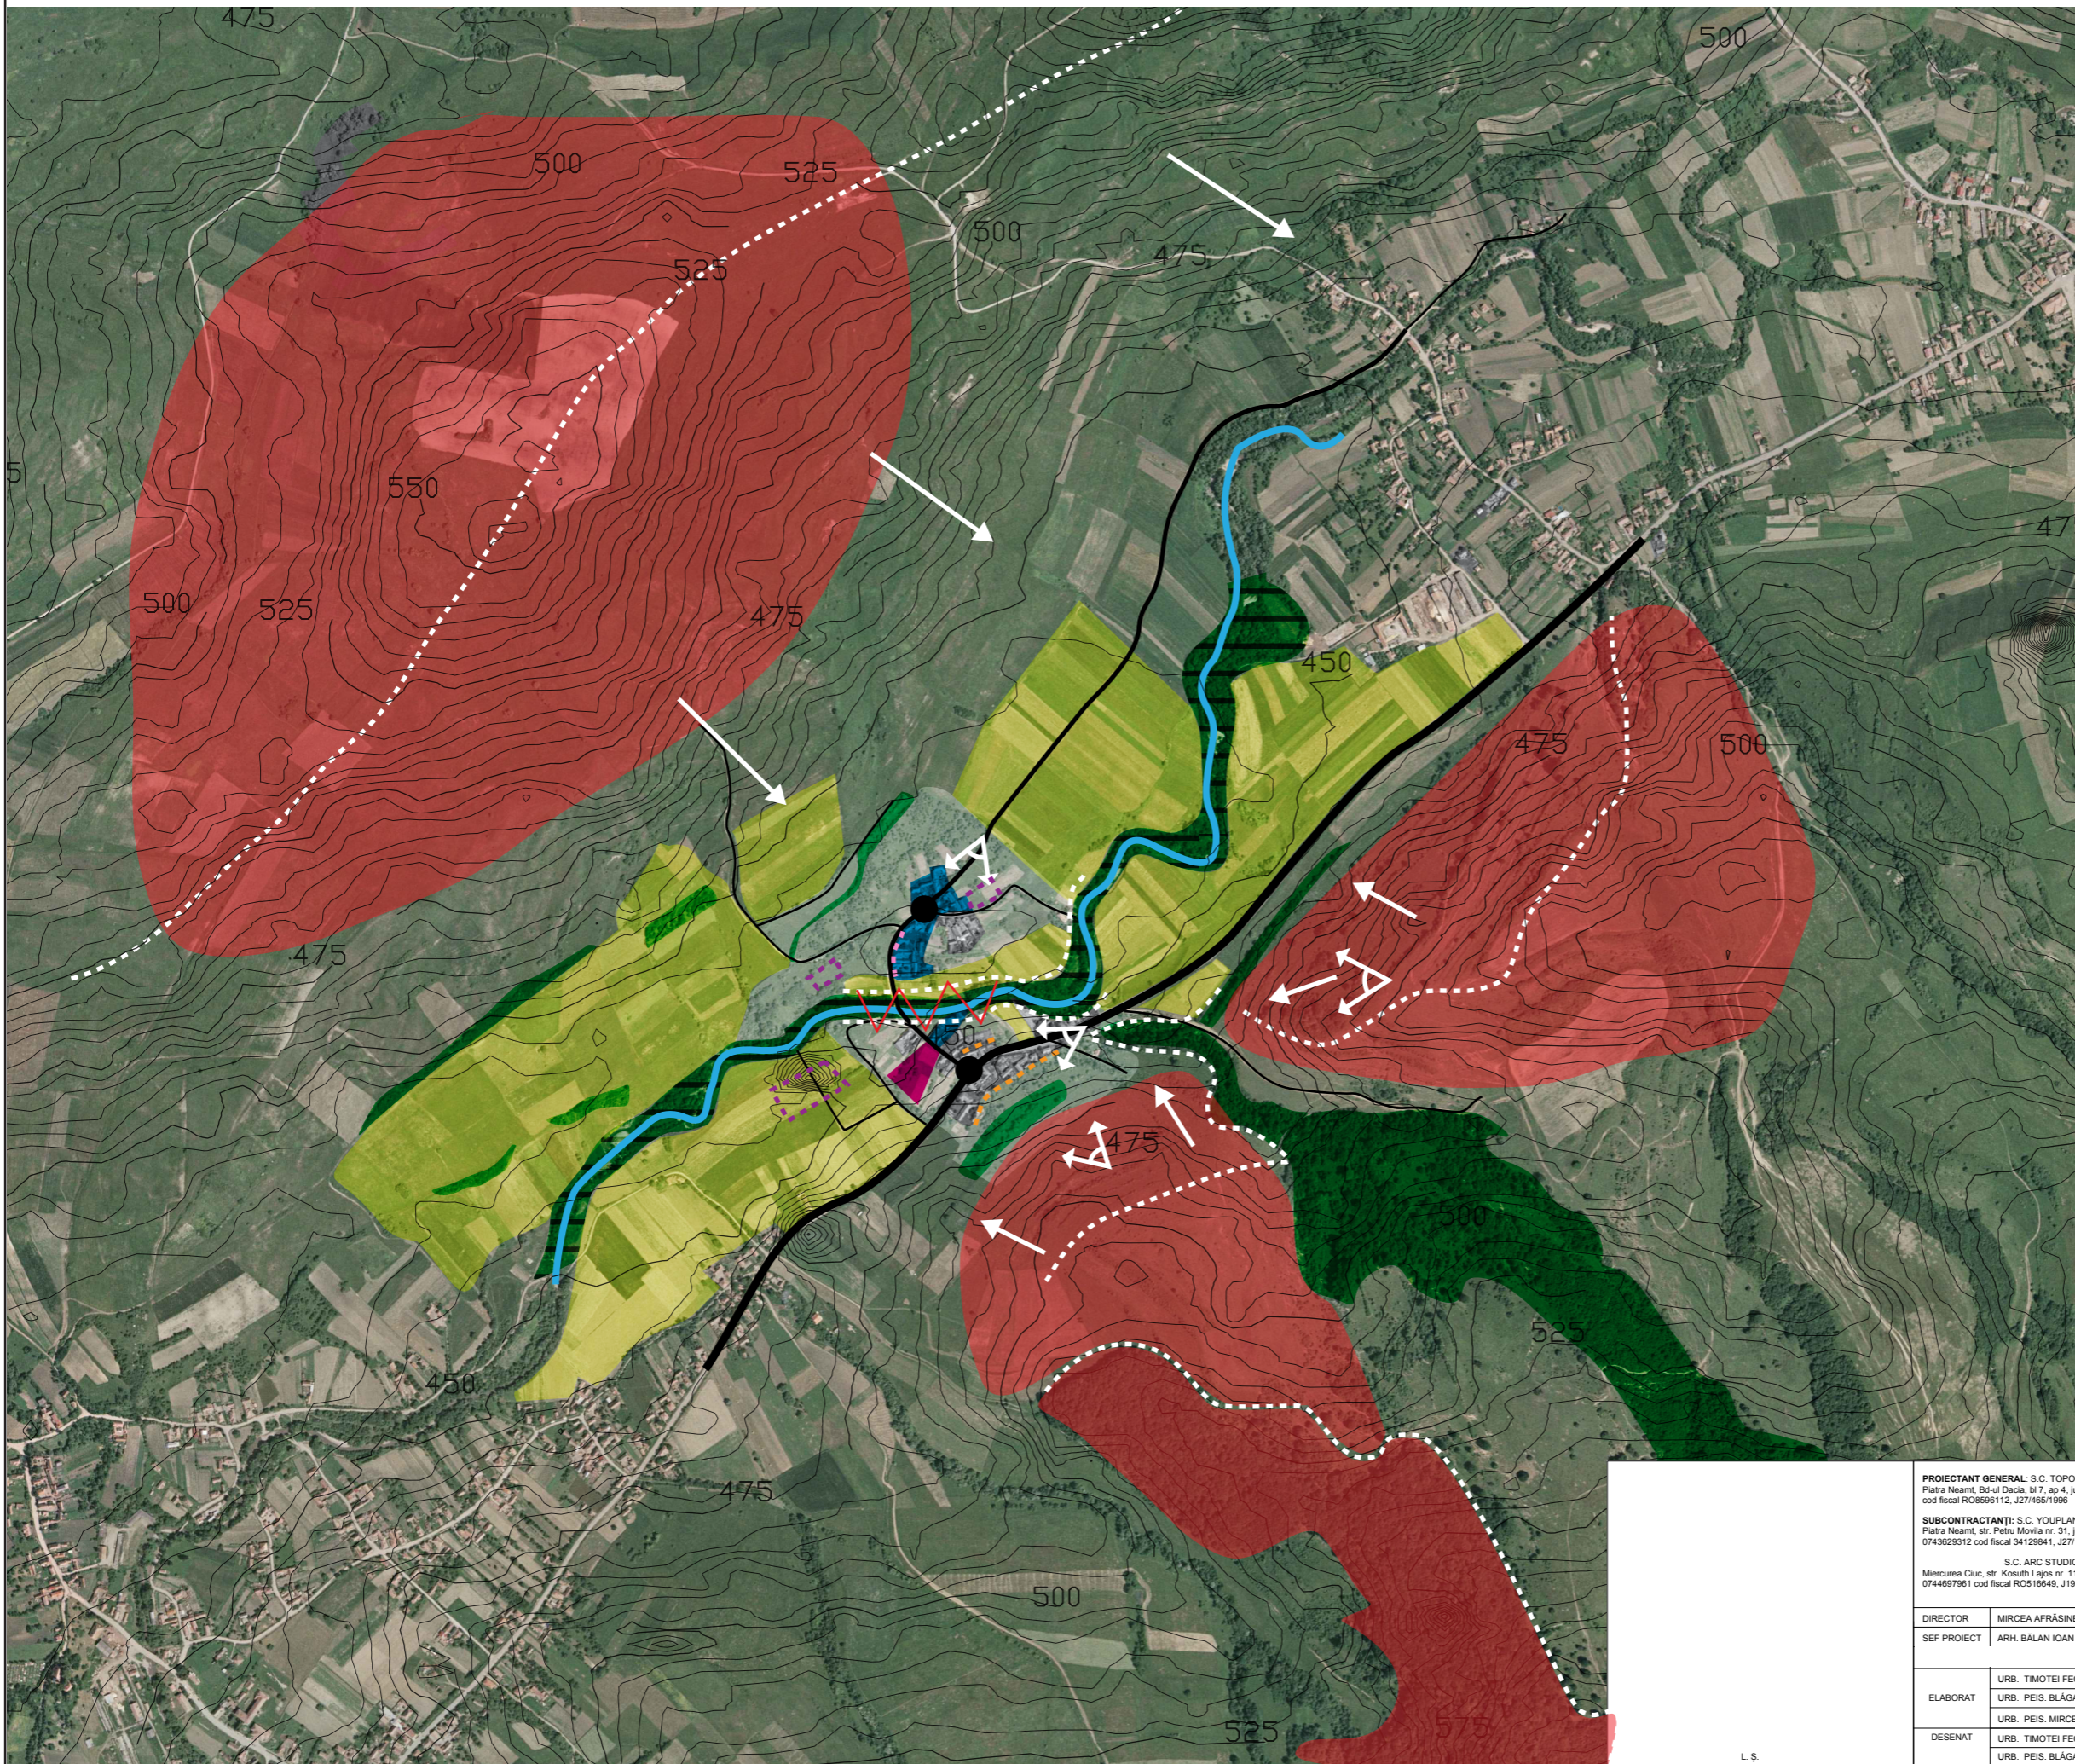

Satul Cădaciu Mic are un spațiu fragmentat, separat fizic și vizual pe direcție E-V în 3 zone de către pârâul Feernic, lunca acestuia – element natural și drumul ce traversează localitatea – element antropic. Loturile sunt poziționate în raport cu drumurile ramificate ce străbat așezarea. În acest context, relația sat-râu este una de relativă indiferență, neinfluențând dezvoltarea așezării, decât ca bariera fizică de traversat. Mai mult, către pârâu sunt orientate fundurile de lot, accentuând lipsa de relaționare.

PROIECTANT GENERAL: S.C. TOPOPREST S.R.L.
 Piața Neamț, Bd-ul Oașii, Bl.7, ap.4, Jud. Neamț, 0233/224.000,
 cod fiscal RO8596112, J27/465/1996

SUBCONTRACTANȚI: S.C. YOUPLAN S.R.L.-D
 Piața Neamț, str. Pârâu Movița nr. 31, Jud. Neamț,
 0743629312 cod fiscal 34129841, J27/104/19.02.2015

S.C. ARC STUDIO S.R.L.
 Miercurea Ciuc, str. Kosuth Lajos nr. 11, et. 3, Jud. Harghita,
 0744697961 cod fiscal RO516649, J19/183/1991



TITLU PROIECT:
 STUDIU PRIVIND PATRIMONIUL CONSTRUIT TRADITIONAL AL LOCALITĂȚILOR DIN JUDEȚUL HARGHITA PENTRU PROGRAMUL: „OCROTIREA ȘI CONSERVAREA IMAGINII SATULUI HARGHITAN”

| | |
|-------------|---|
| DIRECTOR | MIRCEA AFRĂSINEI |
| SEF PROIECT | ARH. BALAN IOAN |
| ELABORAT | URB. TIMOTEI FECIORU URB. PEIS. BLĂGA BOTOND URB. PEIS. MIRCEA I. ALEXANDRA |
| DESENAT | URB. TIMOTEI FECIORU URB. PEIS. BLĂGA BOTOND |

BENEFICIAR:
 CONSILIUL JUDEȚEAN HARGHITA
 530140, P-ța Libertății nr. 5 Miercurea Ciuc, Harghita România
 Tel: +40266-207700
 Fax: +40266-207703
 E-mail: info@judetulharghita.ro
 www.judetulharghita.ro

| | | | |
|---------------|--------------------|-------------|---------------|
| SCARA | 1:10000 | Proiect nr. | 28656/06/2015 |
| DATA | FEBRUARIE 2016 | Faza | Studiu |
| TITLU PLANȘĂ: | ANALIZA PEISAJULUI | Planșa nr. | U.06 |




Înălțimile sunt exagerate pentru o mai bună lizibilitate.




LEGENDĂ

- linii de forță
- - - siluetă sat
- elemente care alterează imaginea satului
- - - diferențiere planuri de profunzime
- - - masive vegetație periferică - peisaj natural
- - - concentrări construcții - peisaj antropizat
- - - concentrări de spații cultivate

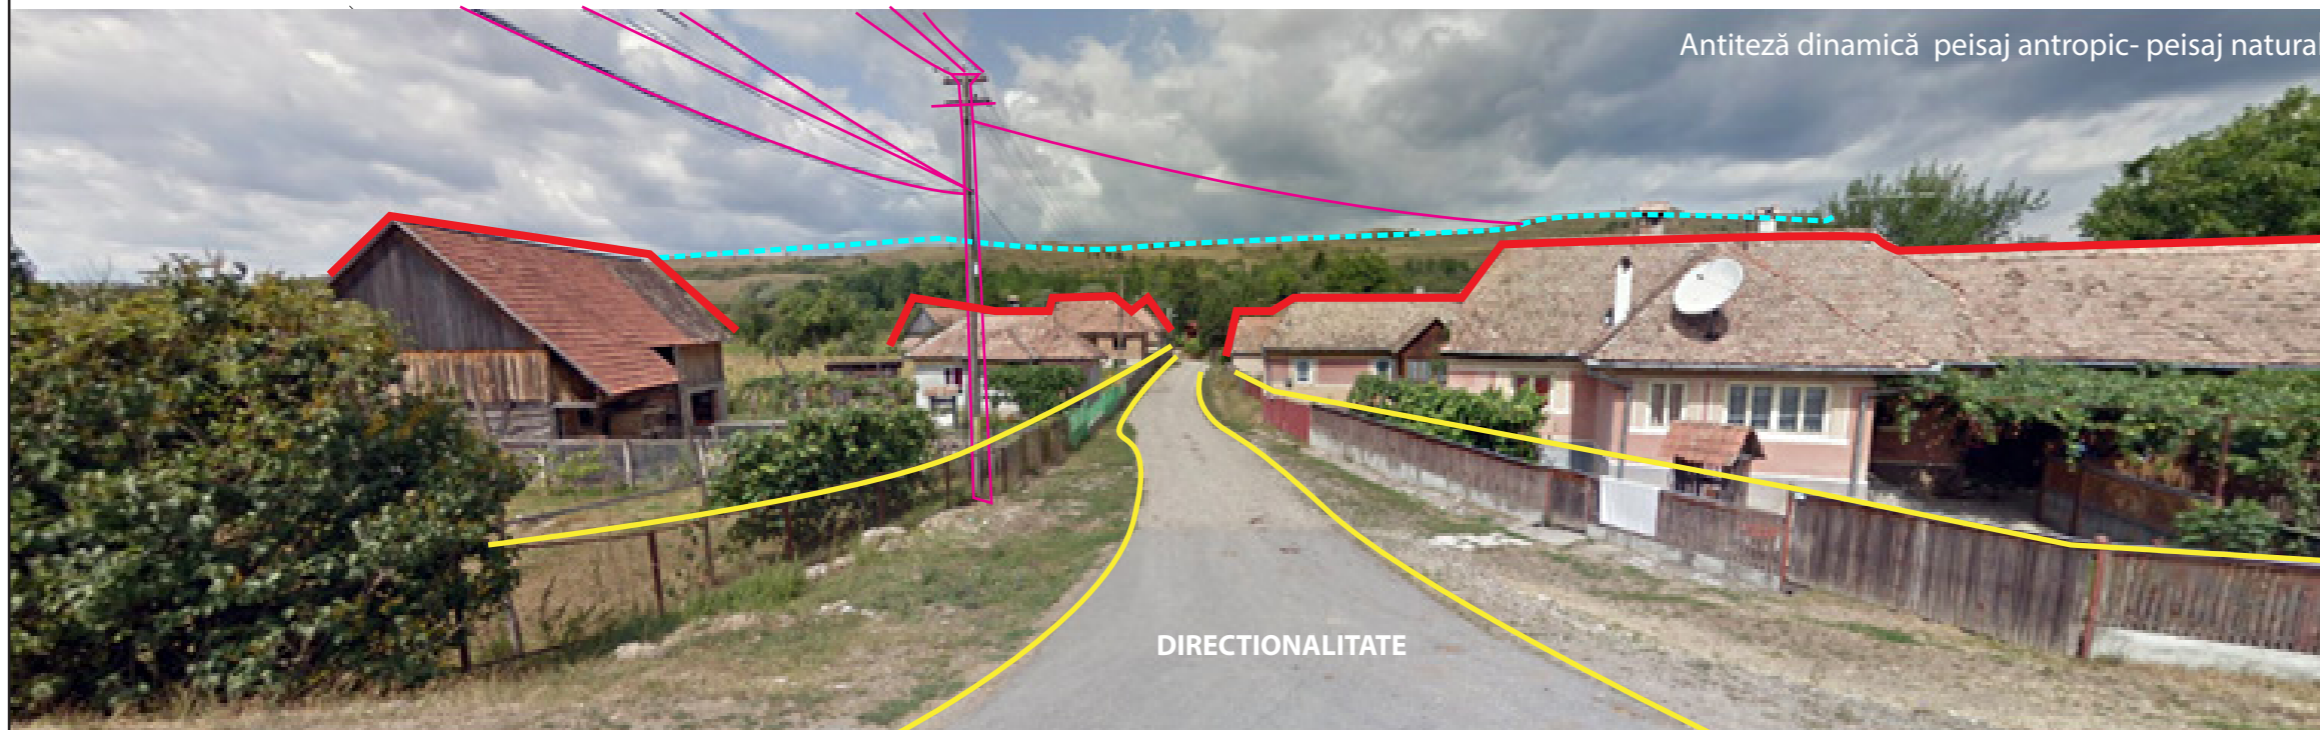

Privit pe direcție transversală, se pot observa benzile paralele cu peisaje alternante: platouri de cultură, antropice, masive vegetale și pante terasate

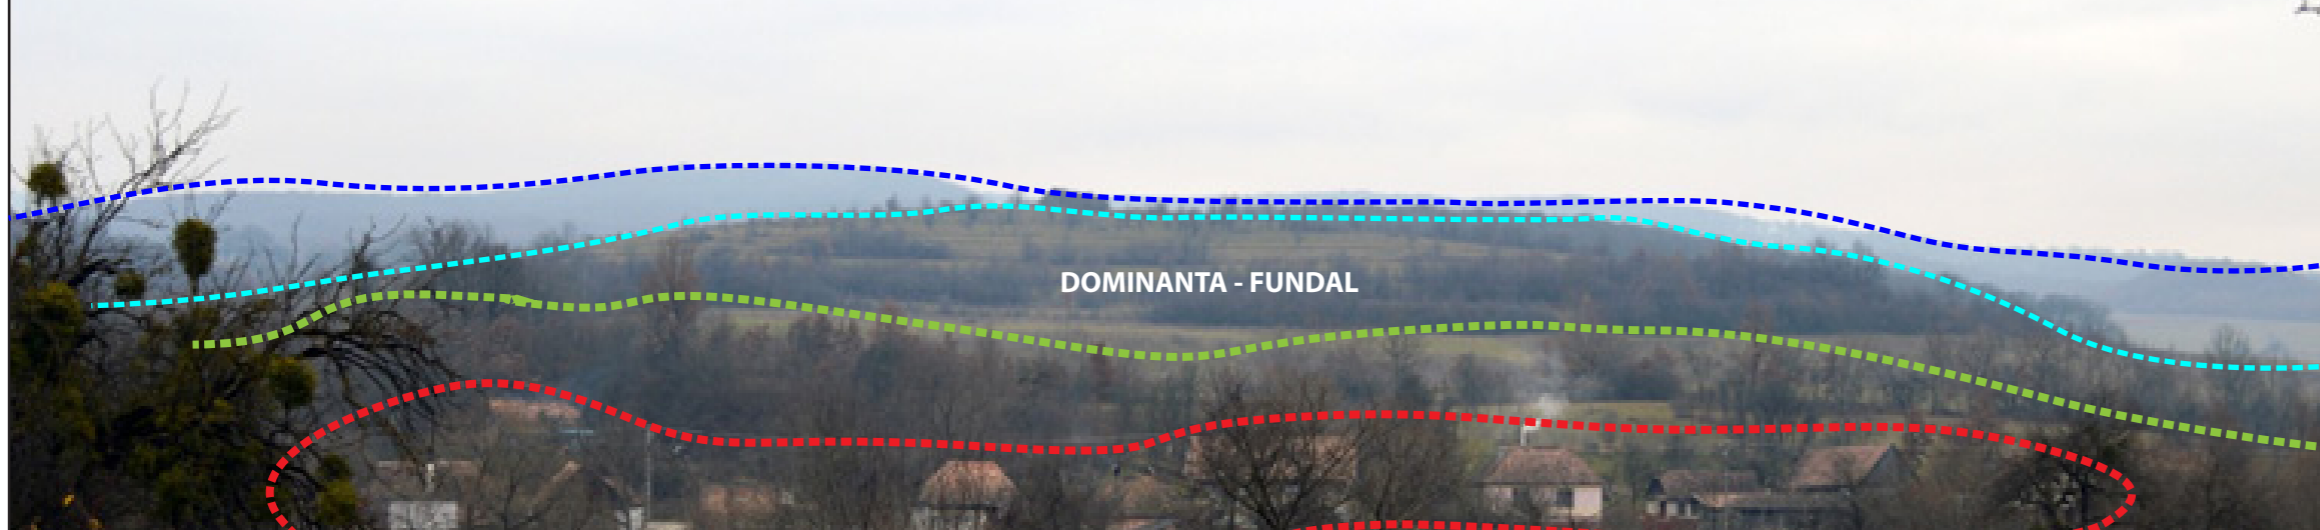

Satul Cădaciu Mic nu are o densitate suficient de mare pentru a genera fronturi coerente, însă grupările de case sugerează o oarecare regularitate, cu fațadele preponderent perpendiculare pe axul de drum.

Ca atmosferă generală, satul păstrează o imagine tradițională, foarte puțin influențată de tehnologia secolului XXI. Este o enclavă cu un peisaj pitoresc, dominată de clopotnița bisericii, ca accent vertical și bordată de plantații și masive de vegetație. Radialitatea nodului din nord, reprezentând vatra satului se adaugă la specificitatea și dinamismul general al peisajului, accentuând zig-zag-ul cornișelor pe fundalul împădurit.

| | | | | |
|---|--------------------------------|------------------------------|---|--|
| PROIECTANT GENERAL: S.C. TOPOPREST S.R.L. Piața Neamț, Bd-ul Dacia, bl.7, ap.4, jud. Neamț, 0233/224.000, cod fiscal RO6596112, J27/465/1996 | | | TITLU PROIECT: STUDIU PRIVIND PATRIMONIUL CONSTRUIT TRADITIONAL AL LOCALITĂȚILOR DIN JUDEȚUL HARGHITA PENTRU PROGRAMUL: „OCROTIREA ȘI CONSERVAREA IMAGINII SATULUI HARGHITAN” | |
| SUBCONTRACTANȚI: S.C. YOUPLAN S.R.L.-D Piața Neamț, str. Pătrii Morila nr. 31, jud. Neamț, 074362932 cod fiscal 34129841, J27/104/19.02.2015 | | | BENEFICIAR: CONSILIUL JUDEȚEAN HARGHITA 530140, P-ța Libertății nr. 5 Miercurea Ciuc, Harghita România Tel.: +40266-207700 Fax: +40266-207703 E-mail: info@judetuharghita.ro www.judetuharghita.ro | |
| S.C. ARC STUDIO S.R.L. Miercurea Ciuc, str. Kosuth Lajos nr. 11, et. 3, jud. Harghita, 0744697961 cod fiscal RO516649, J19/183/1991 | | Proiect nr. 28656/06/2015 | | |
| DIRECTOR | MIRCEA AFRĂSINEI | Faza Studiu | | |
| SEF PROIECT | ARH. BĂLAN IOAN | | | |
| ELABORAT | URB. TIMOTEI FECIORU | | | |
| | URB. PEIS. BLĂGA BOTOND | | | |
| | URB. PEIS. MIRCEA I. ALEXANDRA | | | |
| DESENAT | URB. TIMOTEI FECIORU | DATA FEBRUARIE 2016 | TITLU PLANȘĂ: ANALIZA PEISAJULUI II | |
| | URB. PEIS. BLĂGA BOTOND | | Planșa nr U.07 | |