




STUDIU PRIVIND PATRIMONIUL CONSTRUIT TRADIȚIONAL AL LOCALITĂȚILOR DIN JUDEȚUL HARGHITA PENTRU PROGRAMUL: „OCROTIREA ȘI CONSERVAREA IMAGINII SATULUI HARGHITAN”
“HARGITA MEGYEI FALUKÉPVÉDELMI PROGRAM” KERETÉN BELÜL TÖRTÉNŐ FELMÉRÉS, CELJA A HARGITA MEGYEI FALVAK HAGYOMÁNYOS, ÉPÍTETT ÖRÖKSÉGEK MEGŐRZÉSE

„OCROTIREA ȘI CONSERVAREA IMAGINII SATULUI HARGHITAN”
“HARGITA MEGYEI FALUKÉPVÉDELMI PROGRAM”

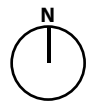

CHEDIA MARE

COMUNA ȘIMONEȘTI

NAGYKEDE

SIMÉNFALVA KÖZSÉG

LEGENDĂ

- limite/culme deal
- ▲ repere
- dominante
- ▲ accente de înălțime
- noduri
- trasee
- curs de apă
- zună livadă și mici suprafețe agricole
- zună agricolă
- zună pășune
- zună construită
- tesut rural tradițional d.p.d.v. a imaginii satului
- perspective valoroase
- sit arheologic
- direcția pantei

Unul din cele mai mari avantaje ale satului Chedia Mare este poziția sa protejată, încadrată pe 3 laturi de dealurile din jur, cu acces prin platoul din zona de SE. Scăderea demografică din ultimele decenii a făcut ca satul să se disperseze, să scadă în densitate și să se piardă vizual în vegetația din jur. Alcătuirea sa este liniară, cu fațada principală perpendiculară pe axul acestuia și grădina cu livadă pe spatele lotului. Datorită acestei organizări, a tramei stradale și a depopulării, satul este perceput fragmentat, cu enclave de case separate de perdele vegetale, făcându-l să pară mult mai mic și mai răsfirat.

PROIECTANT GENERAL: S.C. TOPOPREST S.R.L.
Piața Neamț, Bd-ul Oșeză, bl. 7, ap. 4, Jud. Neamț, 0233/224.000,
cod fiscal RO5596112, J27/465/1996

SUBCONTRACTANȚI: S.C. YOUPLAN S.R.L.-D
Piața Neamț, str. Petru Movila nr. 31, Jud. Neamț,
0743629312 cod fiscal 34129841, J27/104/19.02.2015

S.C. ARC STUDIO S.R.L.
Miercurea Ciuc, str. Kosuth Lajos nr. 11, et. 3, Jud. Harghita,
0744697961 cod fiscal RO516649, J19/183/1991



TITLU PROIECT:
STUDIU PRIVIND PATRIMONIUL CONSTRUIT TRADIȚIONAL AL LOCALITĂȚILOR DIN JUDEȚUL HARGHITA PENTRU PROGRAMUL: „OCROTIREA ȘI CONSERVAREA IMAGINII SATULUI HARGHITAN”

DIRECTOR	MIRCEA AFRĂSINEI	
SEF PROIECT	ARH. BALAN IOAN	
ELABORAT	URB. TIMOTEI FECIORU URB. PEIS. BLĂGA BOTOND URB. PEIS. MIRCEA I. ALEXANDRA	
DESENAT	URB. TIMOTEI FECIORU URB. PEIS. BLĂGA BOTOND	

SCARA
1:10000

DATA
FEBRUARIE
2016

BENEFICIAR:
CONSILIUL JUDEȚEAN HARGHITA
530140, P-ța Libertății nr. 5 Miercurea Ciuc, Harghita România
Tel.: +40266-207700
Fax: +40266-207703
E-mail: info@judetulharghita.ro
www.judetulharghita.ro

TITLU PLANȘA:
ANALIZA PEISAJULUI

Proiect nr.
28656/06/2015

Faza
Studiu




Planșa nr.
U.06

L. Ș.



„OCROTIREA ȘI CONSERVAREA IMAGINII SATULUI HARGHITEAN”
“HARGITA MEGYEI FALUKÉPVÉDELMI PROGRAM”

Înălțimile sunt exagerate pentru o mai bună lizibilitate.
Schemă - Secțiune caracteristică SV-NE

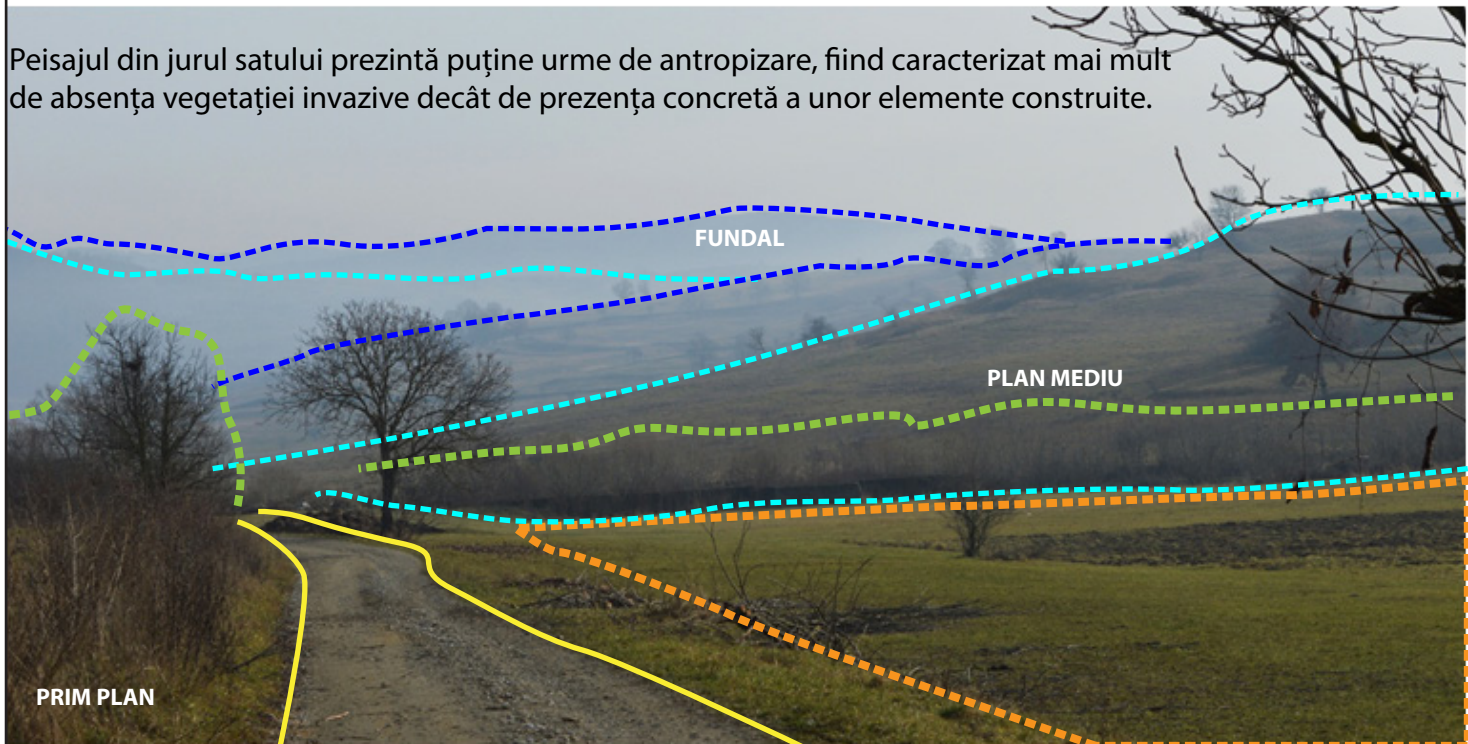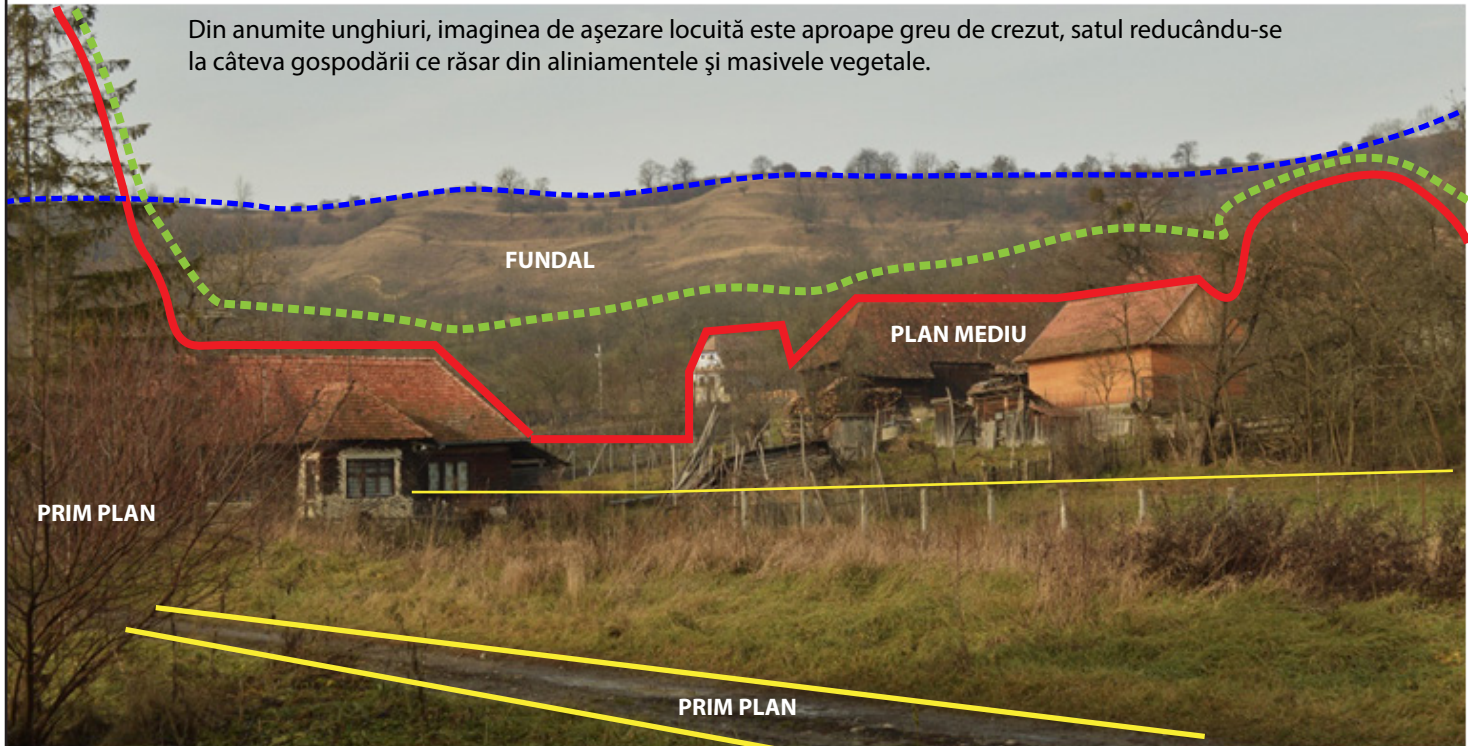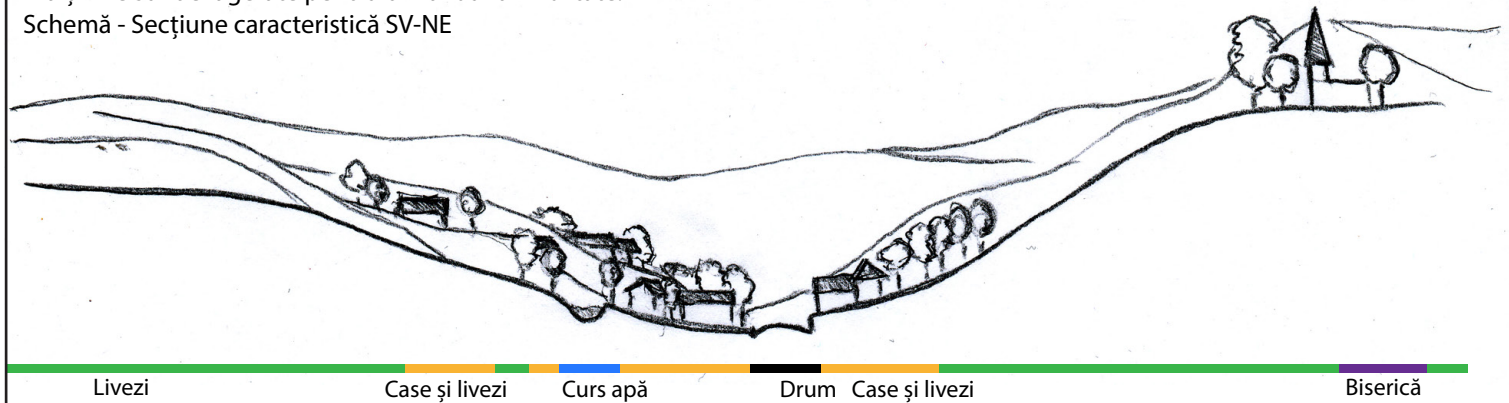


CHEDIA MARE
COMUNA ȘIMONEȘTI
NAGYKEDE
SIMÉNFALVA KÖZSÉG

LEGENDĂ

- ▲ repere
- accente de înălțime
- linii de forță
- siluetă sat
- diferențiere planuri de profunzime
- masive vegetație periferică - peisaj natural
- siluetă element tradițional/valoros
- concentrări de spații cultivate

Vechea biserică, evidențiindu-se în peisaj prin contrast, cu silueta sa cu linii frânte imbinat în unghi ascuțit.

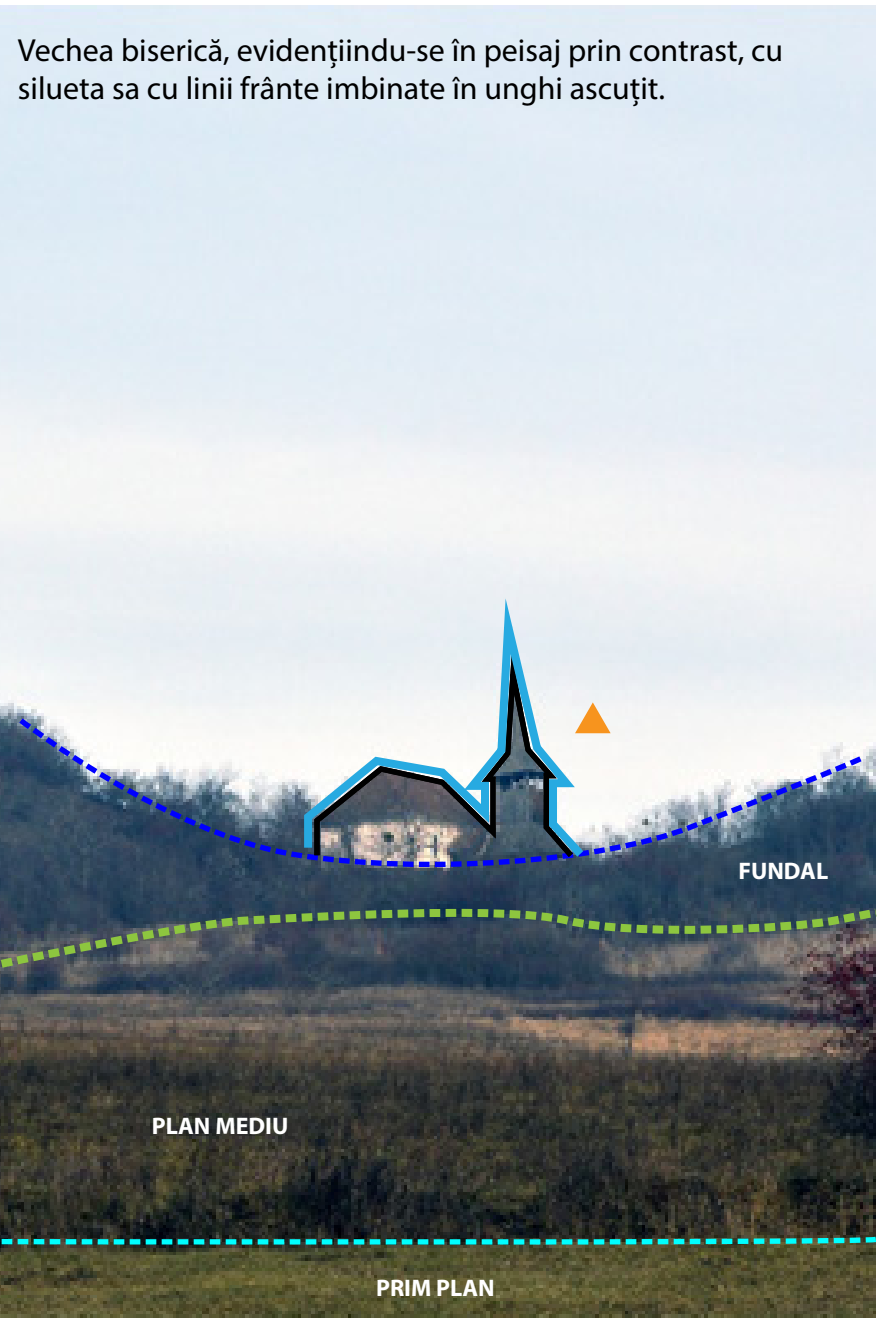

Satul Chedia Mare pare înghețat în timp, cu gospodăriile tradiționale înconjurată de grădini, livezi și câmpuri de cultură. Lineritatea așezării este dată de drumuri și de orientarea caselor față de acesta, împrejuririle dublând liniile de forță conturate de trama stradală.

De remarcat în acest peisaj este vechea biserică, aflată pe șaua de pe culmea dealului ce desparte Chedia Mare de Chedia Mică. Aceasta se conturează ca accent vertical, cu silueta tradițională, elansată a clopotnițelor pe o coamă împădurită, element antropoc perfect integrat, ce generează o imagine emblematică care individualizează peisajul celor două așezări.

PROIECTANT GENERAL: S.C. TOPOPREST S.R.L. Piața Neamț, Bd-ul Dacia, bl. 7, ap. 4, Jud. Neamț, 0233/224.000, cod fiscal RO8596112, J27/465/1996		TITLU PROIECT:	
SUBCONTRACTANT: S.C. YOUPLAN S.R.L.-D Piața Neamț, str. Petru Movila nr. 31, Jud. Neamț, 0743629312 cod fiscal 34129841, J27/104/19.02.2015		STUDIU PRIVIND PATRIMONIUL CONSTRUIT TRADIȚIONAL AL LOCALITĂȚILOR DIN JUDEȚUL HARGHITA PENTRU PROGRAMUL: „OCROTIREA ȘI CONSERVAREA IMAGINII SATULUI HARGHITEAN”	
S.C. ARC STUDIO S.R.L. Miercurea Ciuc, str. Kosuth Lajos nr. 11, et. 3, Jud. Harghita, 0744697961 cod fiscal RO516649, J19/183/1991		BENEFICIAR: CONSILIUL JUDEȚEAN HARGHITA 530140, P-ța Libertății nr. 5 Miercurea Ciuc, Harghita România Tel.: +40266-207700 Fax: +40266-207703 E-mail: info@judetulharghita.ro www.judetulharghita.ro	
DIRECTOR	MIRCEA AFRĂSINEI	DATA FEBRUARIE 2016	Proiect nr. 28656/96/2015
SEF PROIECT	ARH. BALAN IOAN		
ELABORAT	URB. TIMOTEEI FECIORU	TITLU PLANȘĂ: ANALIZA PEISAJULUI II	Plansa nr. U.07
	URB. PEIS. BLĂGA BOTOND		
DESENAT	URB. PEIS. MIRCEA I. ALEXANDRA		
	URB. TIMOTEEI FECIORU		
L. Ș.	URB. PEIS. BLĂGA BOTOND		