




STUDIU PRIVIND PATRIMONIUL CONSTRUIT TRADIȚIONAL AL LOCALITĂȚILOR DIN JUDEȚUL HARGHITA PENTRU PROGRAMUL: „OCROTIREA ȘI CONSERVAREA IMAGINII SATULUI HARGHITEAN”
“HARGHITA MEGYEI FALUKÉPVÉDELMI PROGRAM” KERETÉN BELÜL TORTENO FELMERÉS, CELJA A HARGHITA MEGYEI FALVAK HAGYOMÁNYOS, ÉPÍTETT ÖRÖKSÉGEK MEGŐRZÉSE

„OCROTIREA ȘI CONSERVAREA IMAGINII SATULUI HARGHITEAN”
“HARGHITA MEGYEI FALUKÉPVÉDELMI PROGRAM”

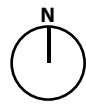

CHEDIA MICĂ

COMUNA ȘIMONEȘTI

KISKEDÉ

SIMÉNFALVA KÖZSÉG

LEGENDĂ

- limite (culme deal)
- ▲ repere
- dominante
- ▲ accente de înălțime
- noduri
- trasee
- curs de apă
- zonă livadă și mici suprafețe agricole
- zonă agricolă
- zonă pășune
- zonă construită
- țesut rural tradițional d.p.d.v. a imaginii satului
- perspective valoroase
- aliniamente si masive vegetale
- direcția pantei

Satul Chedia Mică se prezintă sub forma unei benzi de construcții în lungul drumului principal, bordată de grădini și livezi până pe pantele dealurilor cu pășuni. Poziția așezării este una protejată, regăsindu-se într-o vale înconjurată pe 3 laturi de dealuri. Zona plată dinspre sud, prin care se face de altfel și accesul este marginită de platouri agricole și oferă un peisaj rural dinamic în trepte ascendente, totul proiectat pe fundalul mai înalt al dealurilor cu contururi unduite.

PROIECTANT GENERAL: S.C. TOPOPREST S.R.L.
Piața Neamț, Bd-ul Oșca, bl. 7, ap. 4, Jud. Neamț, 0233/224.000,
cod fiscal RO5596112, J27/465/1996

SUBCONTRACTANȚI: S.C. YOUPLAN S.R.L.-D
Piața Neamț, str. Petru Movila nr. 31, Jud. Neamț,
0743629312 cod fiscal 34129841, J27/104/19.02.2015

S.C. ARC STUDIO S.R.L.
Miercurea Ciuc, str. Kosuth Lajos nr. 11, et. 3, Jud. Harghita,
0744697961 cod fiscal RO516649, J19/183/1991



TITLU PROIECT:
STUDIU PRIVIND PATRIMONIUL CONSTRUIT
TRADIȚIONAL AL LOCALITĂȚILOR DIN JUDEȚUL
HARGHITA PENTRU PROGRAMUL: „
OCROTIREA ȘI CONSERVAREA IMAGINII SATULUI
HARGHITEAN”

DIRECTOR: MIRCEA AFRĂSINEI
SEF PROIECT: ARH. BALAN IOAN

ELABORAT: URB. TIMOTEI FECIORU
URB. PEIS. BLĂGA BOTOND
URB. PEIS. MIRCEA I. ALEXANDRA

DESENAT: URB. TIMOTEI FECIORU
URB. PEIS. BLĂGA BOTOND

SCARA
1:10000

DATA
FEBRUARIE
2016

BENEFICIAR:
CONSILIUL JUDEȚEAN HARGHITA
530140, P-ța Libertății nr. 5 Miercurea
Ciuc, Harghita România
Tel: +40266-207700
Fax: +40266-207703
E-mail: info@judetuharghita.ro
www.judetuharghita.ro

TITLU PLANȘĂ:
ANALIZA PEISAJULUI

Proiect nr.
28656/06/2015

Faza
Studiu

Planșa nr
U.06

L. Ș.



STUDIU PRIVIND PATRIMONIUL CONSTRUIT TRADIȚIONAL AL LOCALITĂȚILOR DIN JUDEȚUL HARGHITA PENTRU PROGRAMUL: „OCROTIREA ȘI CONSERVAREA IMAGINII SATULUI HARGHITEAN”
“HARGITA MEGYEI FALUKÉPVÉDELMI PROGRAM” KERETEN BELÜL TORTENO FELMERÉS, CELJA A HARGITA MEGYEI FALVAK HAGYOMÁNYOS, ÉPÍTETT ÖRÖKSÉGENEK MEGŐRZÉSE

„OCROTIREA ȘI CONSERVAREA IMAGINII SATULUI HARGHITEAN” “HARGITA MEGYEI FALUKÉPVÉDELMI PROGRAM”

CHEDIA MICĂ


COMUNA ȘIMONEȘTI

KISKEDÉ

SIMÉNFALVA KÖZSÉG

LEGENDĂ


- ▲ repere
- accente de înălțime
- linii de forță
- siluetă sat
- elemente care alterează imaginea satului
- diferențiere planuri de profunzime
- masive vegetație periferică - peisaj natural
- siluetă element tradițional/valoros
- concentrări construcții - peisaj antropizat
- concentrări de spații cultivate

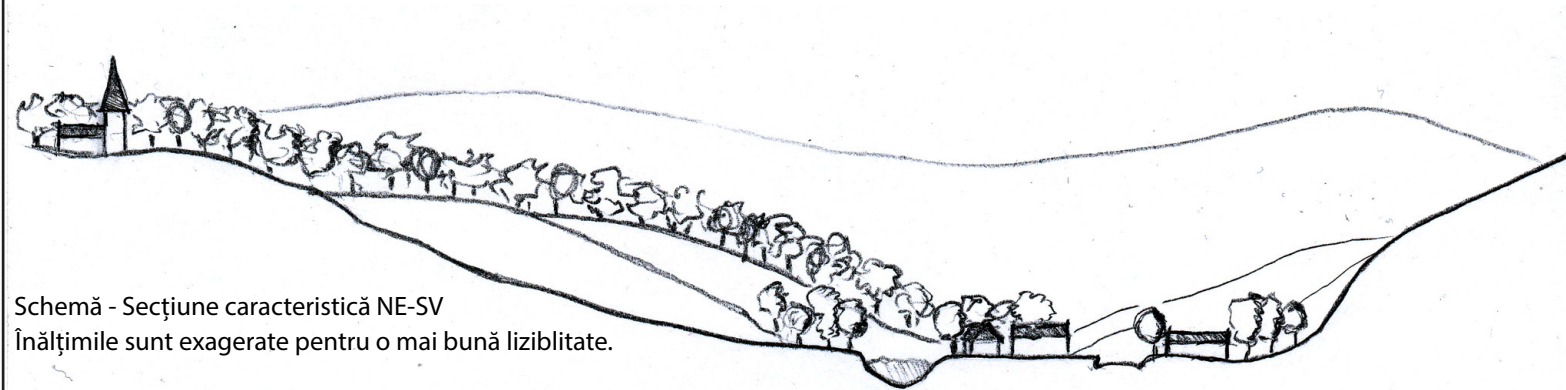


Schemă - Secțiune caracteristică NE-SV
Înălțimile sunt exagerate pentru o mai bună lizibilitate.



Așezarea se integrează perfect în peisaj, datorită densității și organizării, fiind din unele unghiuri ascunsă de vegetație

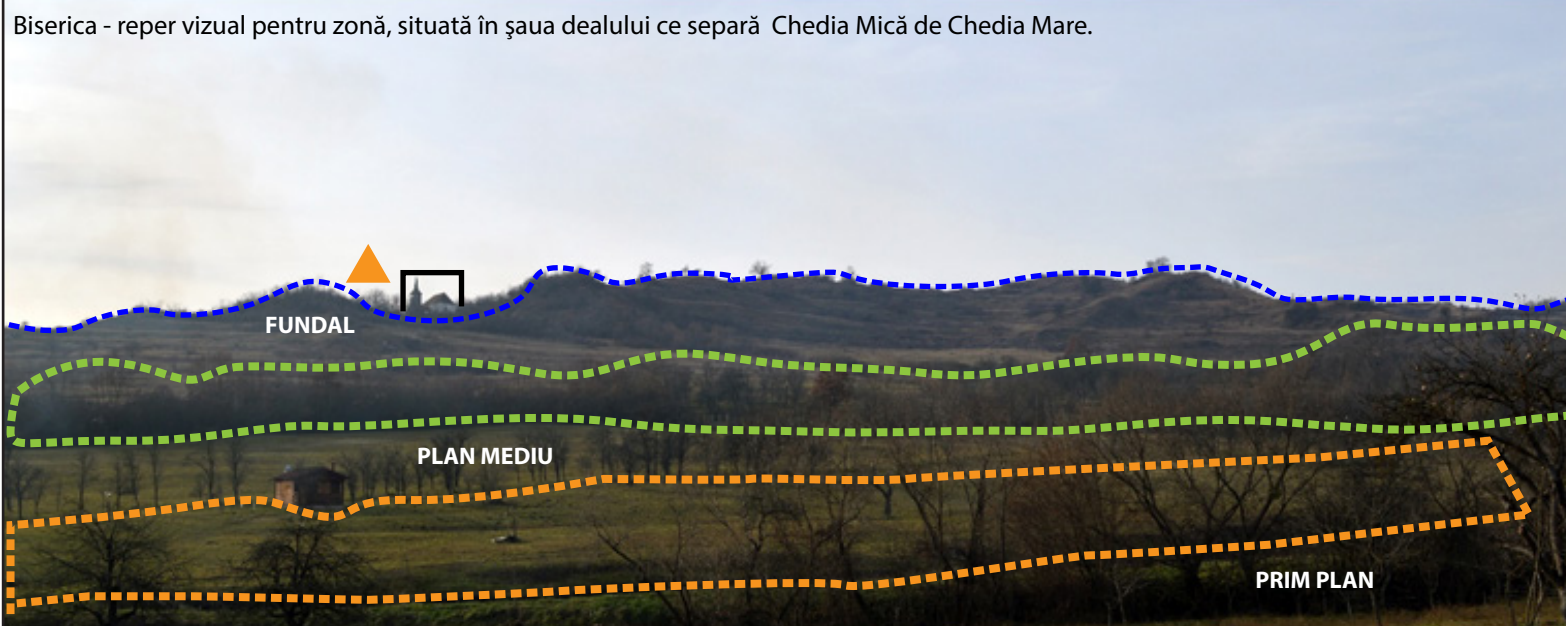


Biserica - reper vizual pentru zonă, situată în șaua dealului ce separă Chedia Mică de Chedia Mare.

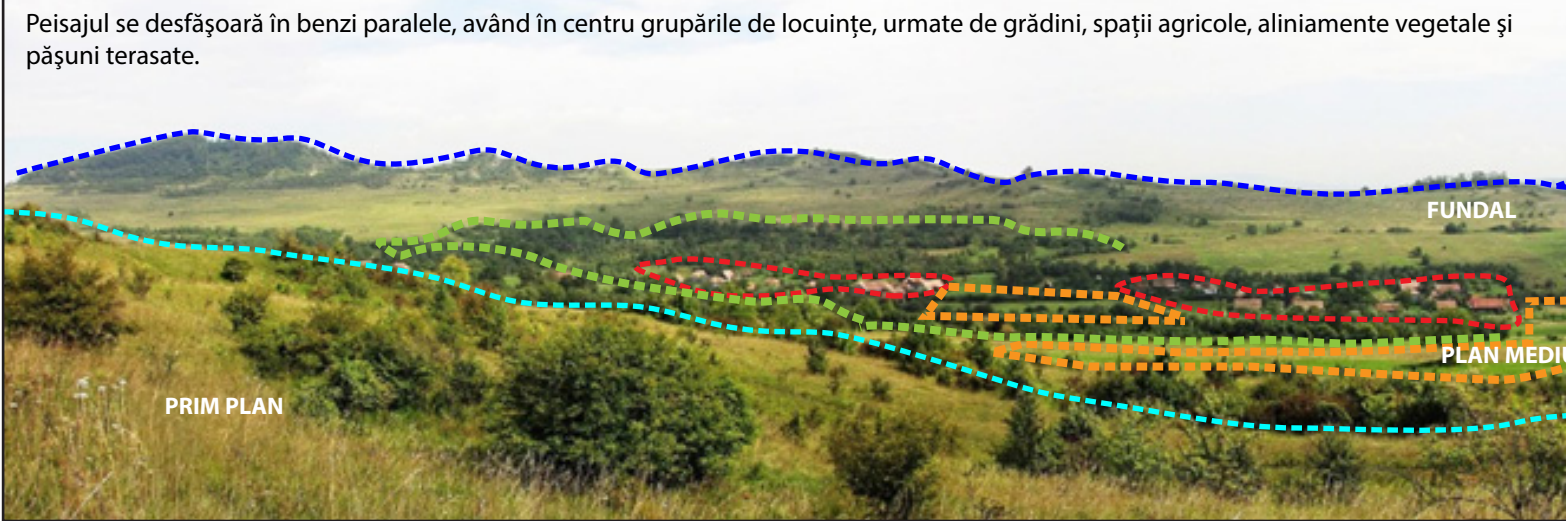

Peisajul se desfășoară în benzi paralele, având în centru grupările de locuințe, urmate de grădini, spații agricole, aliniamente vegetale și pășuni terasate.

Chedia Mică este un sat aproape neatins de secolul al XXI-lea, păstrându-și încă arhitectură tradițională a locuințelor și de organizare a celulei de bază a țesutului rural, gospodăria, cu fațada casei perpendiculară pe axul drumului și șura paralelă cu acesta, formând o incintă protejată ce separă zona de activități zilnice de grădina și livada din spatele curții. Așezarea are o densitate mică, locuințele fiind destul de răsfirate, sau adunate în grupuri mici, separate de vegetație, fapt ce face ca peisajul să fie unul preponderent natural. Factorul antropoc este un impact minim din punct de vedere al ponderii construite, însă rămâne vizibil în modificările aduse vegetației: aliniamente la drum, livezi, dealuri terasate, parcelări pentru culturi etc. O imagine emblematică pentru sat, precum și pentru satul - frate de peste deal, Chedia Mare, este mica biserică de pe culmea ce le separă. Este o construcție veche, cu o poziție privilegiată ce domină văile din jur. Prezența sa oferă un reper vizual ce constituie centrul de interes pentru majoritatea perspectivelor din cele două sate, atrăgând atenția ca accent prin contrast cu mediul natural.

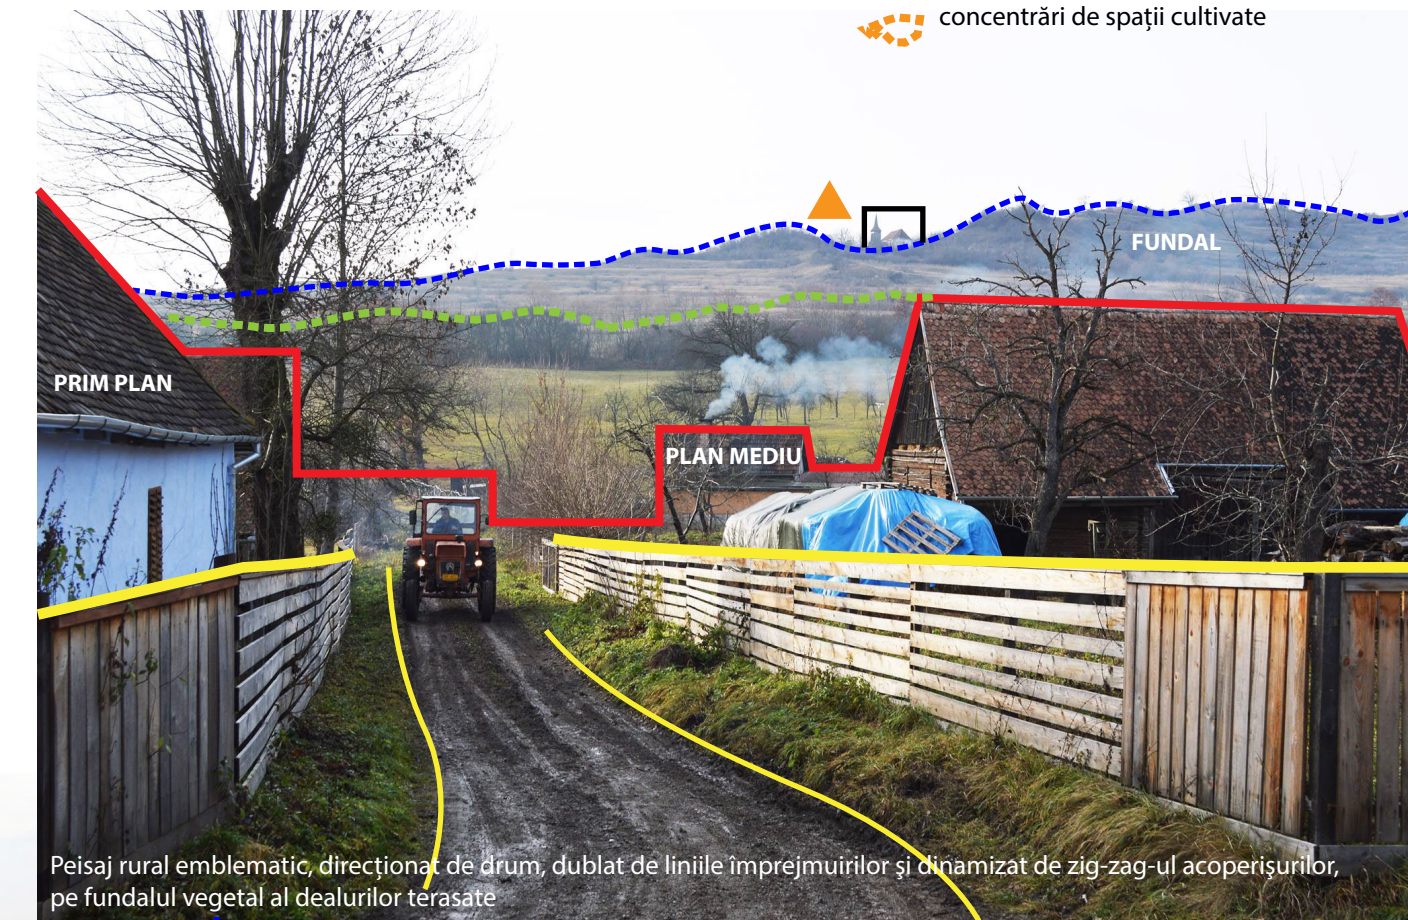

Peisaj rural emblematic, direcționat de drum, dublat de liniile împrejmuirilor și dinamizat de zig-zag-ul acoperișurilor, pe fundalul vegetal al dealurilor terasate

L. Ș.

PROIECTANT GENERAL: S.C. TOPOPREST S.R.L.
Piața Neamț, Bd-ul Dacia, bl. 7, ap. 4, Jud. Neamț, 0233/224.000,
cod fiscal RO6596112, J27/465/1996

SUBCONTRACTANȚI: S.C. YOUPLAN S.R.L.-D
Piața Neamț, str. Petru Movila nr. 31, Jud. Neamț,
074362932 cod fiscal 34129841, J27/104/19.02.2015

S.C. ARC STUDIO S.R.L.
Miercurea Ciuc, str. Kossuth Lajos nr. 11, et. 3, Jud. Harghita,
0744697961 cod fiscal RO516649, J19/183/1991

TOPOPREST
YOUPLAN
serviciu profesional de proiectare și urbanism

TITLU PROIECT:
STUDIU PRIVIND PATRIMONIUL CONSTRUIT TRADIȚIONAL AL LOCALITĂȚILOR DIN JUDEȚUL HARGHITA PENTRU PROGRAMUL: „OCROTIREA ȘI CONSERVAREA IMAGINII SATULUI HARGHITEAN”

DIRECTOR	MIRCEA AFRĂSINEI	
SEF PROIECT	ARH. BALAN IOAN	
ELABORAT	URB. TIMOTEEI FECIORU URB. PEIS. BLĂGA BOTOND URB. PEIS. MIRCEA I. ALEXANDRA	
DESENAT	URB. TIMOTEEI FECIORU URB. PEIS. BLĂGA BOTOND	

BENEFICIAR: CONSILIUL JUDEȚEAN HARGHITA 530140, P-ța Libertății nr. 5 Miercurea Ciuc, Harghita România Tel.: +40266-207700 Fax: +40266-207703 E-mail: info@judetulharghita.ro www.judetulharghita.ro	Proiect nr. 28656/96/2015 Faza Studiu Planșa nr. U.07
TITLU PLANȘĂ: ANALIZA PEISAJULUI II	