


COBĂTEȘTI
 COMUNA ȘIMONEȘTI
KOBÁTFALVA
 SIMÉNFALVA KÖZSÉG

LEGENDĂ

- limite (culme deal)
- ▲ repere
- dominante
- ▲ accente de înălțime
- noduri
- trasee
- curs de apă
- zonă livadă și mici suprafețe agricole
- zonă agricolă
- zonă pășune
- zonă construită
- țesut rural alterat d.p.d.v. a imaginii satului
- țesut rural tradițional d.p.d.v. a imaginii satului
- ↗ perspective valoroase
- aliniamente vegetale
- peisaj de luncă
- fronturi înșiruite cu interspații
- șure aliniate
- fronturi stradale în pieptene
- ➔ direcția pantei

Satul Cobătești este un sat cu o structură semi-compactă, formată din gospodării aliniate la drum. Spațiul intravilan este fragmentat de pâraurile ce-l traversează, fără a exista însă un dialog coerent între aceste cursuri de apă și țesutul rural. Influența lor se reduce la o simplă delimitare fizică și vizuală prin vegetația specifică, generată de prezența apei. Majoritatea loturilor și grădinilor sunt separate prin perdele de vegetație înaltă, în special pomi fructiferi.

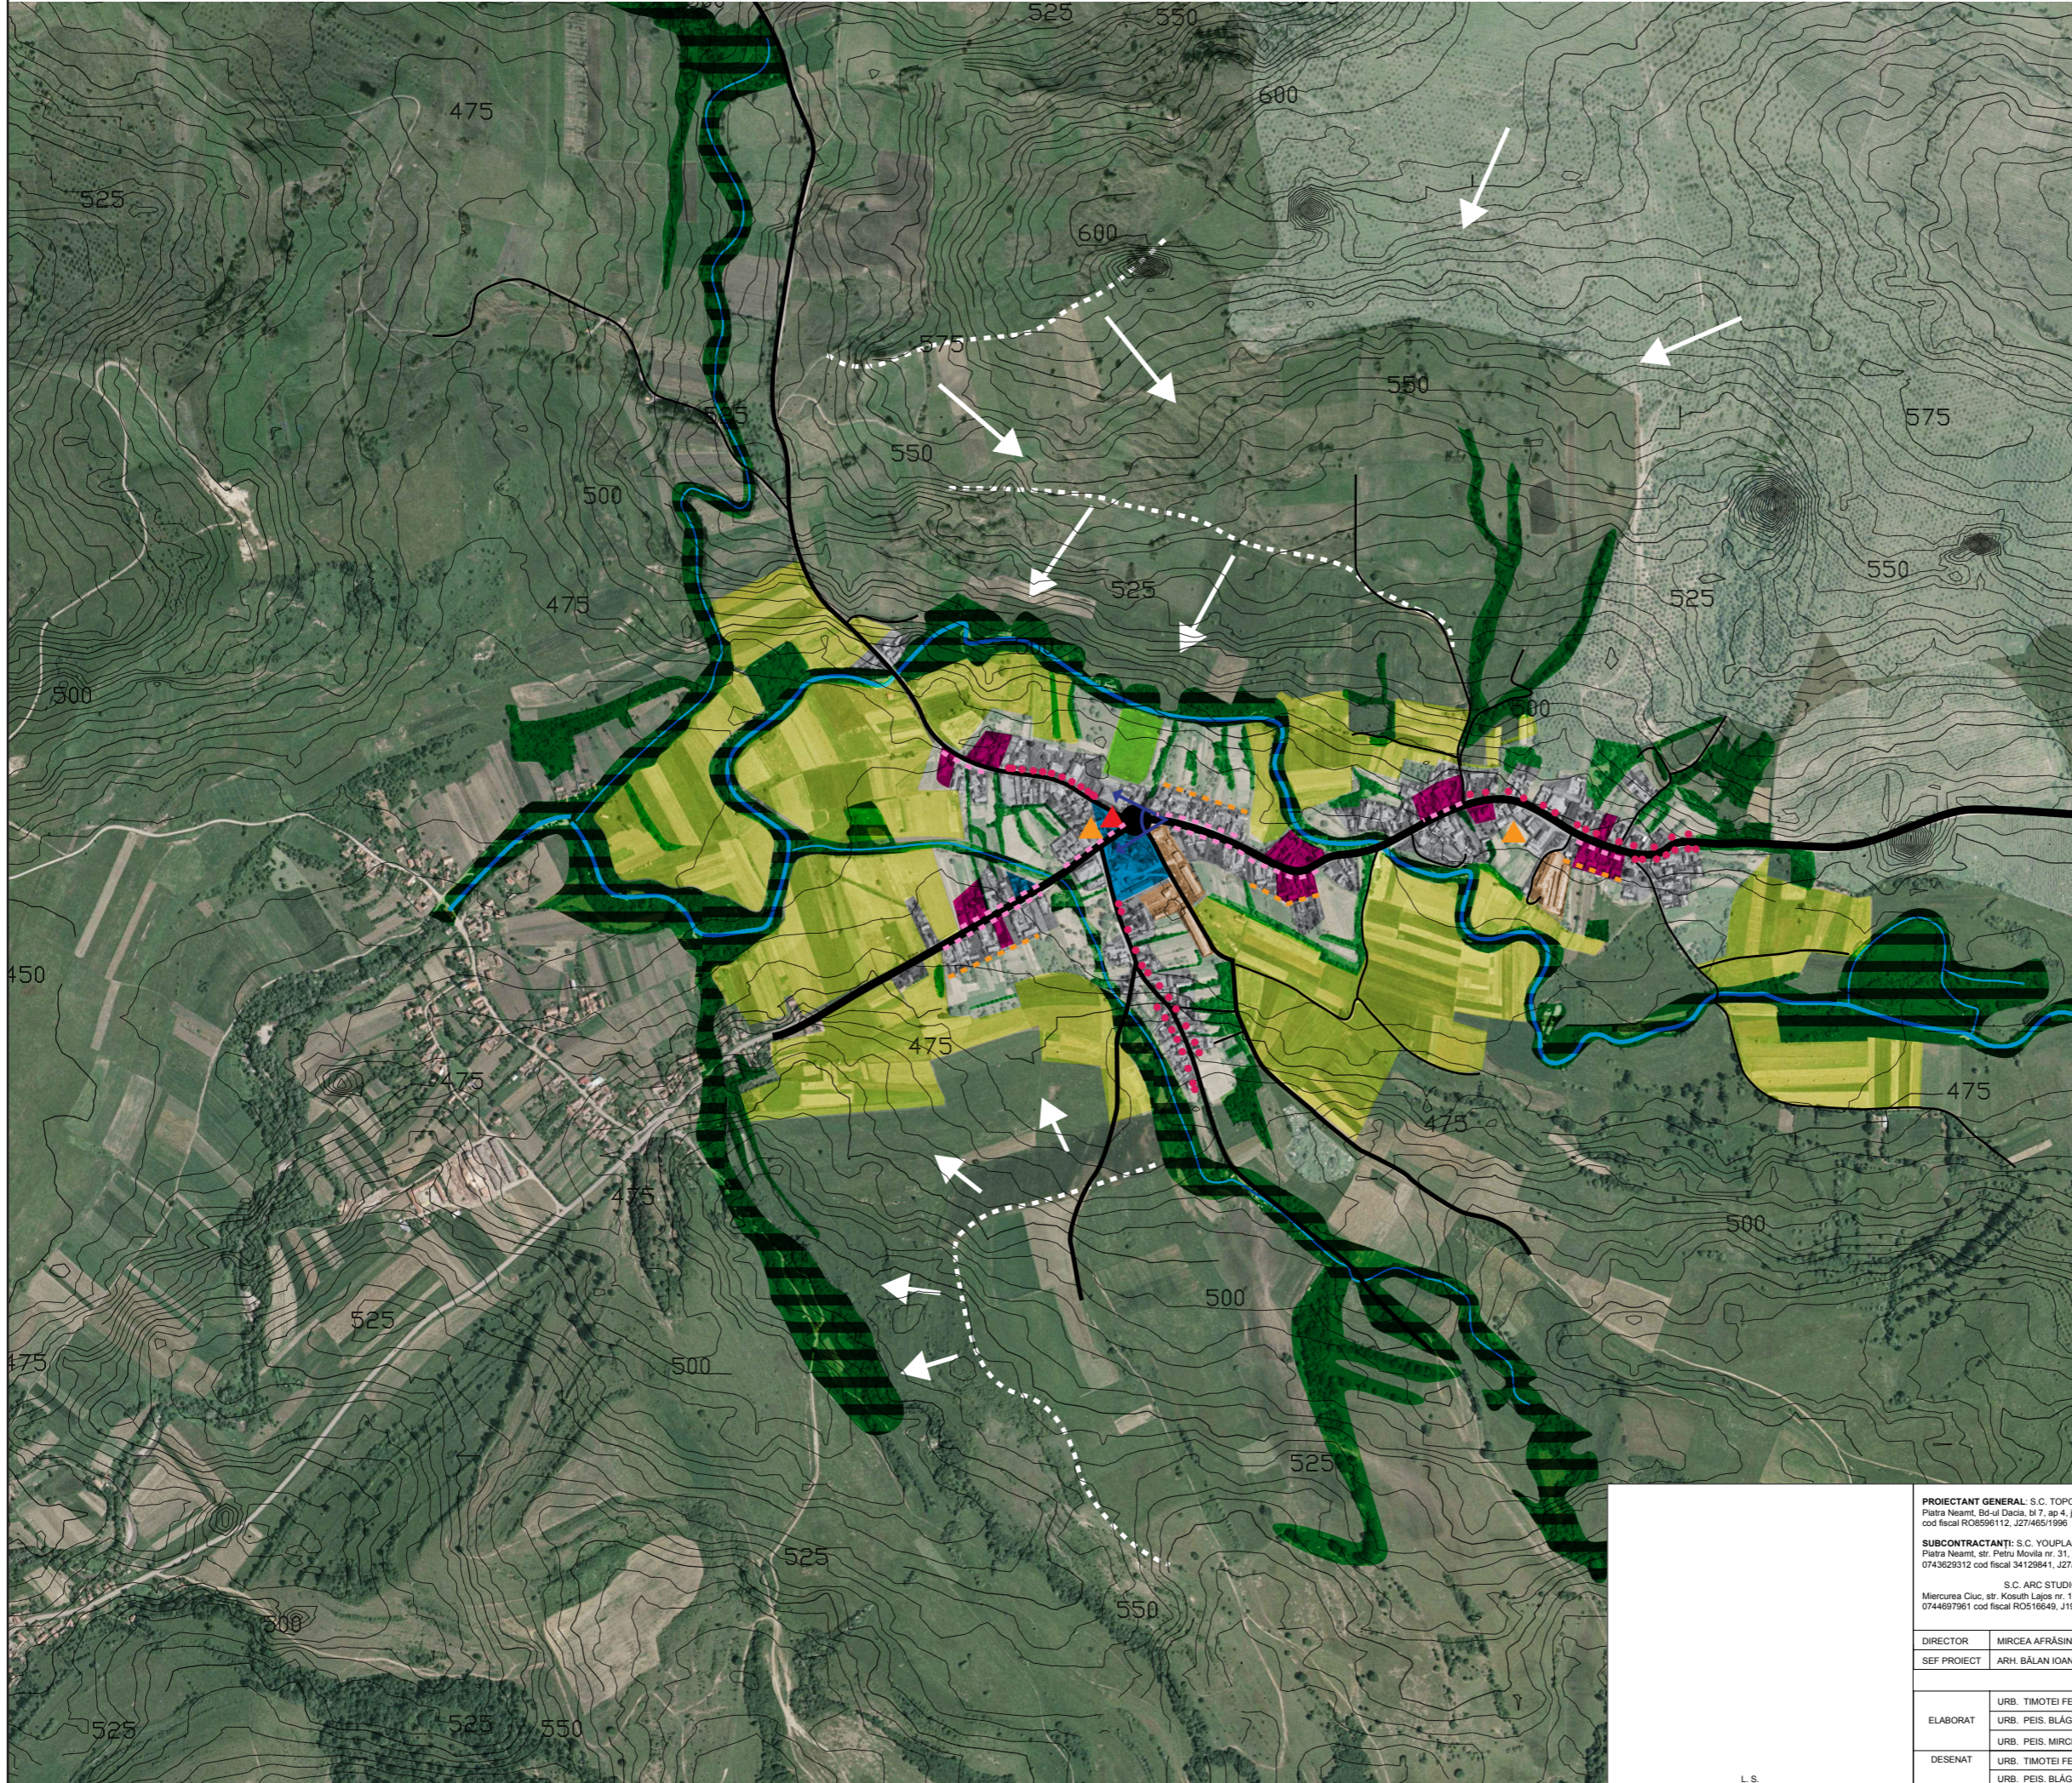

PROIECTANT GENERAL: S.C. TOPOPREST S.R.L.
 Piața Neamț, Bd-ul Oșcaia, bl.7, ap.4, Jud. Neamț, 0233/224.000,
 cod fiscal RO8596112, J27/465/1996

SUBCONTRACTANȚI: S.C. YOUPLAN S.R.L.-D
 Piața Neamț, str. Pătrii Moșia nr. 31, Jud. Neamț,
 0743629312 cod fiscal 34129841, J27/104/19.02.2015

S.C. ARC STUDIO S.R.L.
 Miercurea Ciuc, str. Kosuth Lajos nr. 11, et. 3, Jud. Harghita,
 0744697961 cod fiscal RO516649, J19/183/1991



TITLU PROIECT:
 STUDIU PRIVIND PATRIMONIUL CONSTRUIT TRADITIONAL AL LOCALITĂȚILOR DIN JUDEȚUL HARGHITA PENTRU PROGRAMUL: „OCROTIREA ȘI CONSERVAREA IMAGINII SATULUI HARGHITAN”

DIRECTOR	MIRCEA AFRĂSINEI
SEF PROIECT	ARH. BALAN IOAN
ELABORAT	URB. TIMOTEI FECIORU URB. PEIS. BLĂGA BOTOND URB. PEIS. MIRCEA I. ALEXANDRA
DESENAT	URB. TIMOTEI FECIORU URB. PEIS. BLĂGA BOTOND

SCARA	1:10000
DATA FEBRUARIE	2016






BENEFICIAR:	CONSIILIUL JUDEȚEAN HARGHITA 530140, P-ța Libertății nr. 5 Miercurea Ciuc, Harghita România Tel: +40266-207700 Fax: +40266-207703 E-mail: info@judetulharghita.ro www.judetulharghita.ro	Proiect nr. 28656/06/2015
TITLU PLANȘĂ:	ANALIZA PEISAJULUI	Faza Studiu
		Planșa nr U.06



„OCROTIREA ȘI CONSERVAREA IMAGINII SATULUI HARGHITAN”
 „HARGITA MEGYEI FALUKÉPVÉDELMI PROGRAM”

Înălțimile sunt exagerate pentru o mai bună lizibilitate.

Schema- secțiune transversală NV-SE

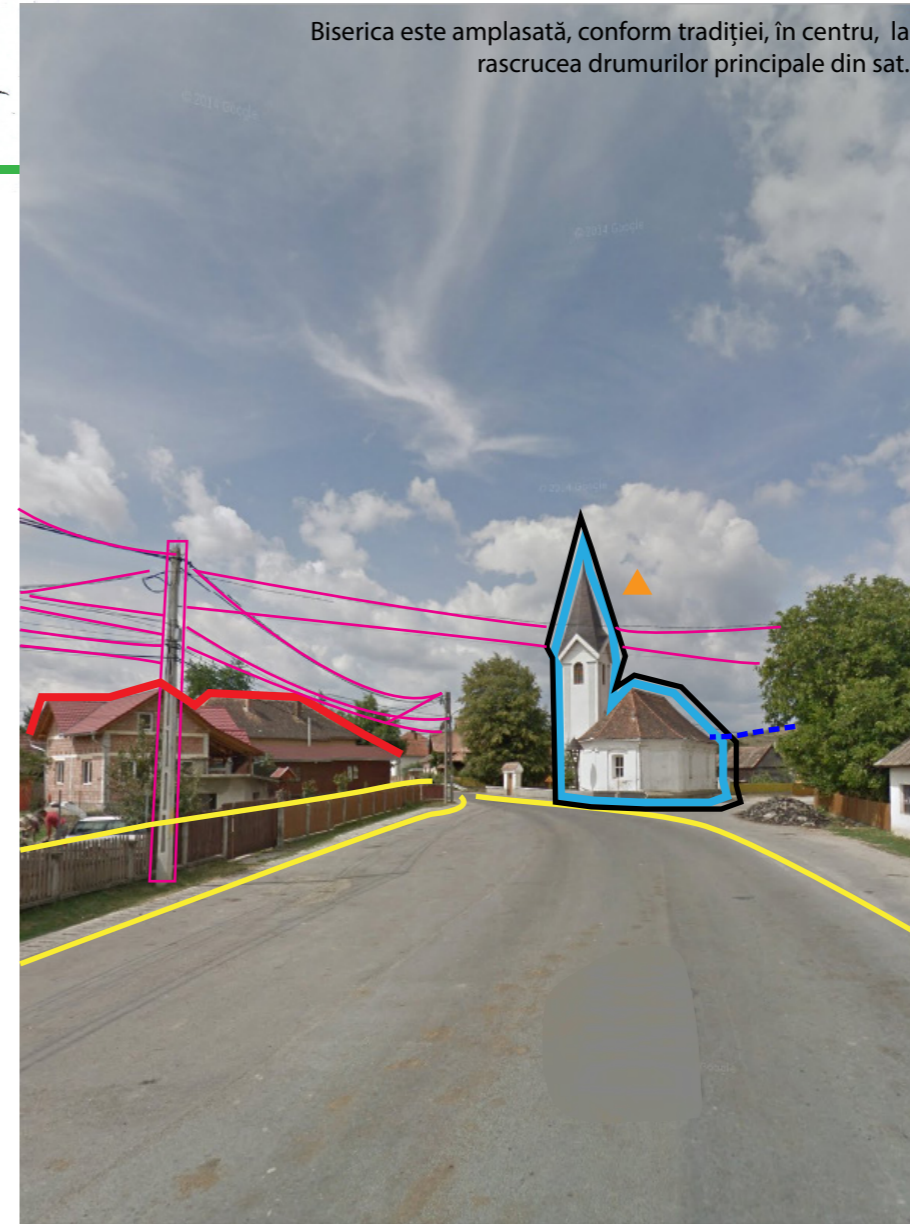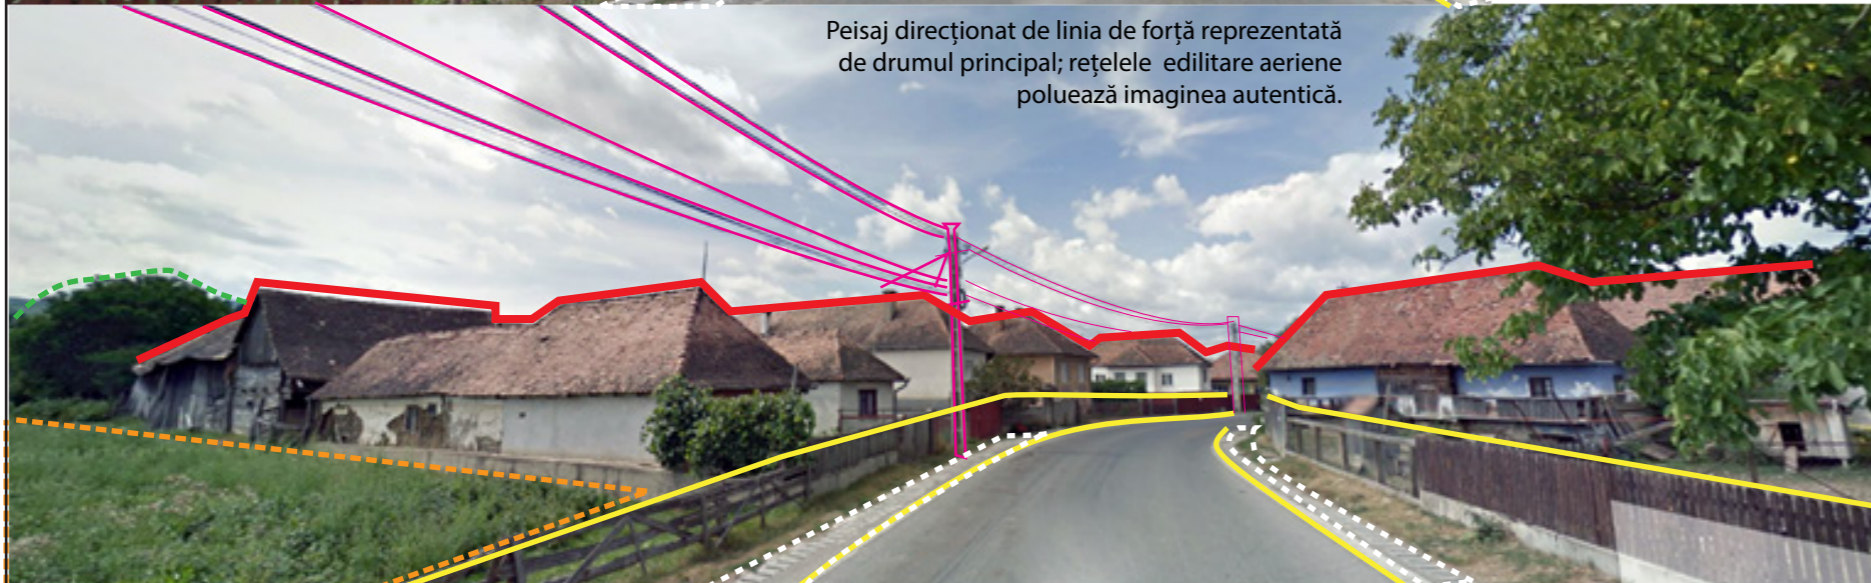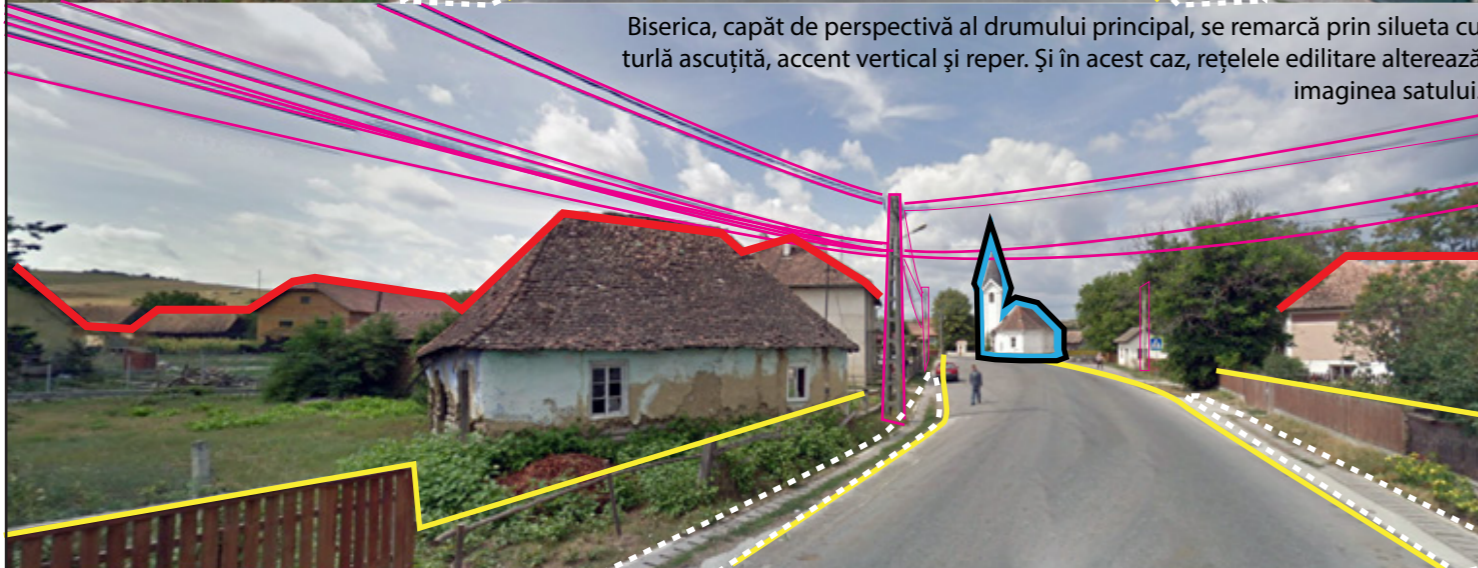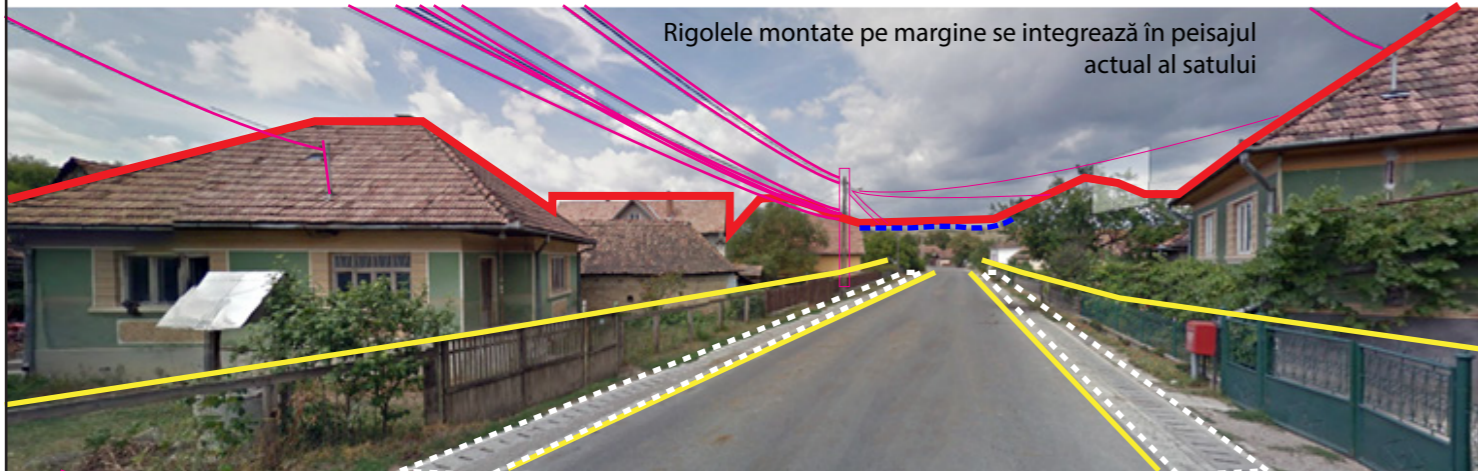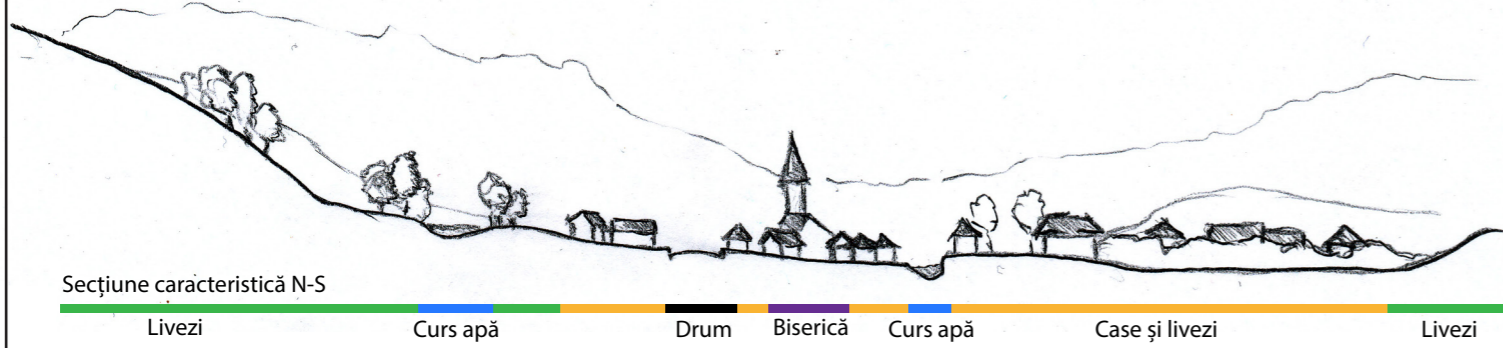

- LEGENDĂ
- ▲ reper
 - accent de înălțime
 - linii de forță
 - - - siluetă sat
 - elemente care alterează imaginea satului
 - diferențiere planuri de profunzime
 - siluetă element tradițional/valoros
 - concentrări construcții - peisaj antropizat
 - concentrări de spații cultivate
 - intervenții potrivite

Casele sunt poziționate preponderent în pieptene, perpendicular pe axul drumului, cu șurele paralele cu acesta. Se formează pe alocuri fragmente de fronturi compacte și alinieri de construcții ce ghidează perspectiva în lungul liniilor de forță generate de traseele carosabile. Nodul principal al așezării, reprezentat de vatra satului, găzduiește biserica, o clădire cu arhitectură tradițională religioasă specifică, cu turla înaltă, ce domină satul prin silueta și poziția sa. Drumul principal direcționează privirea către biserică, transformând-o în centru de interes al perspectivei.

PROIECTANT GENERAL: S.C. TOPOPREST S.R.L. Piața Neamț, Bd-ul Dacia, bl.7, ap.4, Jud. Neamț, 0233/224.000, cod fiscal RO8596112, J27/465/1996			TITLU PROIECT: STUDIU PRIVIND PATRIMONIUL CONSTRUIT TRADITIONAL AL LOCALITĂȚILOR DIN JUDEȚUL HARGHITA PENTRU PROGRAMUL: „OCROTIREA ȘI CONSERVAREA IMAGINII SATULUI HARGHITAN”	
SUBCONTRACTANȚI: S.C. YOUPLAN S.R.L.-D Piața Neamț, str. Pătrii Morila nr. 31, Jud. Neamț, 0743629312 cod fiscal 34129841, J27/104/19.02.2015			BENEFICIAR: CONSILIUL JUDEȚEAN HARGHITA 530140, P-ța Libertății nr. 5 Miercurea Ciuc, Harghita România Tel: +40266-207700 Fax: +40266-207703 E-mail: info@judetulharghita.ro www.judetulharghita.ro	
S.C. ARC STUDIO S.R.L. Miercurea Ciuc, str. Kosuth Lajos nr. 11, et. 3, Jud. Harghita, 0744697961 cod fiscal RO516649, J19/183/1991		Proiect nr. 28656/06/2015		
DIRECTOR	MIRCEA AFRĂSINEI			
SEF PROIECT	ARH. BALAN IOAN			
ELABORAT	URB. TIMOTEI FECIORU			
	URB. PEIS. BLĂGA BOTOND			
DESENAT	URB. PEIS. MIRCEA I. ALEXANDRA			
	URB. TIMOTEI FECIORU			
		DATA	TITLU PLANȘĂ:	
		FEBRUARIE	ANALIZA PEISAJULUI II	
		2016		
			Planșa nr	
			U.07	