




STUDIU PRIVIND PATRIMONIUL CONSTRUIT TRADIȚIONAL AL LOCALITĂȚILOR DIN JUDEȚUL HARGHITA PENTRU PROGRAMUL: „OCROTIREA ȘI CONSERVAREA IMAGINII SATULUI HARGHITEAN”
„HARGHITA MEGYEI FALUKÉPVÉDELMI PROGRAM” KERETÉN BELÜL TÖRTÉNŐ FELMÉRÉS, CELJA A HARGHITA MEGYEI FALVAK HAGYOMÁNYOS, ÉPÍTETT ÖRÖKSÉGEK MEGŐRZÉSE

„OCROTIREA ȘI CONSERVAREA IMAGINII SATULUI HARGHITEAN” „HARGHITA MEGYEI FALUKÉPVÉDELMI PROGRAM”

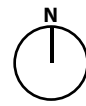

CRIȘENI
COMUNA ATID
KÖRISPATAK
ETÉD KÖZSÉG

LEGENDĂ

- limite (culme deal)
- ▲ repere
- dominante
- ▲ accente de înălțime
- noduri
- trasee
- curs de apă
- zonă livadă și mici suprafețe agricole
- zonă agricolă
- zonă pășune
- zonă construită
- tesut rural alterat d.p.d.v. a imaginii satului
- tesut rural tradițional d.p.d.v. a imaginii satului
- perspective valoroase
- aliniamente vegetale
- direcția pantei
- peisaj de luncă
- peisaj de mică unitate industrială rurală
- fronturi stradale în pieptene
- șure aliniate
- fronturi stradale înșiruite cu interspații

Satul Crișeni se remarcă prin poziția sa de vale, la poalele unui deal înalt, în lungul drumului. Are o structură ramificată, de drum, fragmentată de elementele naturale, cu o tramă ce urmează relieful și drumul. Din acest motiv, peisajul este variat, cu văi și platouri, livezi, grădini și masive vegetale separate de lunca pârâului Kusmad. O mare parte din imaginea satului este afectată de intervenții nepotrivite și clădiri noi stridente.

L. Ș.

PROIECTANT GENERAL: S.C. TOPOPREST S.R.L.
Piața Neamț, Bd-ul Cămin, nr. 7, ap. 4, Jud. Neamț, 0233/224.000,
cod fiscal RO5596112, J27/465/1996

SUBCONTRACTANȚI: S.C. YOUPLAN S.R.L.-D
Piața Neamț, str. Petru Movila nr. 31, Jud. Neamț,
0743629312 cod fiscal 34129841, J27/104/19.02.2015

S.C. ARC STUDIO S.R.L.
Miercurea Ciuc, str. Kosuth Lajos nr. 11, et. 3, Jud. Harghita,
0744697961 cod fiscal RO516649, J19/183/1991



TITLU PROIECT:
STUDIU PRIVIND PATRIMONIUL CONSTRUIT
TRADIȚIONAL AL LOCALITĂȚILOR DIN JUDEȚUL
HARGHITA PENTRU PROGRAMUL: „
OCROTIREA ȘI CONSERVAREA IMAGINII SATULUI
HARGHITEAN”

DIRECTOR	MIRCEA AFRĂSINEI	
SEF PROIECT	ARH. BALAN IOAN	
ELABORAT	URB. TIMOTEI FECIORU URB. PEIS. BLĂGA BOTOND	
DESENAT	URB. PEIS. MIRCEA I. ALEXANDRA URB. TIMOTEI FECIORU URB. PEIS. BLĂGA BOTOND	

SCARA
1:10000

DATA
FEBRUARIE
2016

BENEFICIAR:
CONSILIUL JUDEȚEAN HARGHITA
530140, P-ța Libertății nr. 5 Miercurea
Ciuc, Harghita România
Tel.: +40266-207700
Fax: +40266-207703
E-mail: info@judetulharghita.ro
www.judetulharghita.ro

TITLU PLANȘĂ:
ANALIZA PEISAJULUI

Proiect nr.
28656/06/2015

Faza
Studiu

Planșa nr
U.06



"OCROTIREA ȘI CONSERVAREA IMAGINII SATULUI HARGHITEAN"
"HARGITA MEGYEI FALUKÉPVÉDELMI PROGRAM"

Înălțimile sunt exagerate pentru o mai bună lizibilitate.







Cel mai spectaculos element de peisaj din Crișeni este cadrul natural, prin frământarea reliefului și diferențele de nivel, dar elementul antropic este bine integrat în acest context. Trama sinoasă și relația tradițională casă-drum și casă-șură face ca fondul construit să șerpuiască în lungul drumurilor schimbând mereu poziția cornișelor într-un joc dinamic de forme frânte, punctată de turele ascuțite ale bisericilor din sat. Singurele elemente ce fac notă discordantă în peisaj sunt rețelele edilitare pozate aerian, dispuse în lungul drumurilor, care taie vizual perspectiva, alterând imaginea satului.


LEGENDĂ

- ▲ repere
- accentue de înălțime
- linii de forță
- siluetă sat
- elemente care alterează imaginea satului
- diferențiere planuri de profunzime
- masive vegetație periferică - peisaj natural
- siluetă element tradițional/valoros
- concentrări construcții - peisaj antropizat
- concentrări de spații cultivate

Relația satului cu pârâul este una de indiferență și nerelaționare.

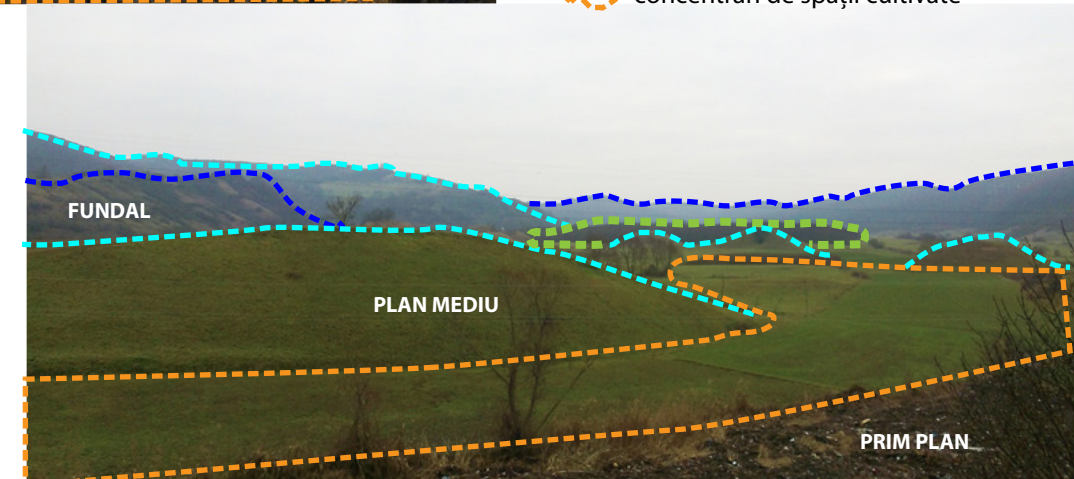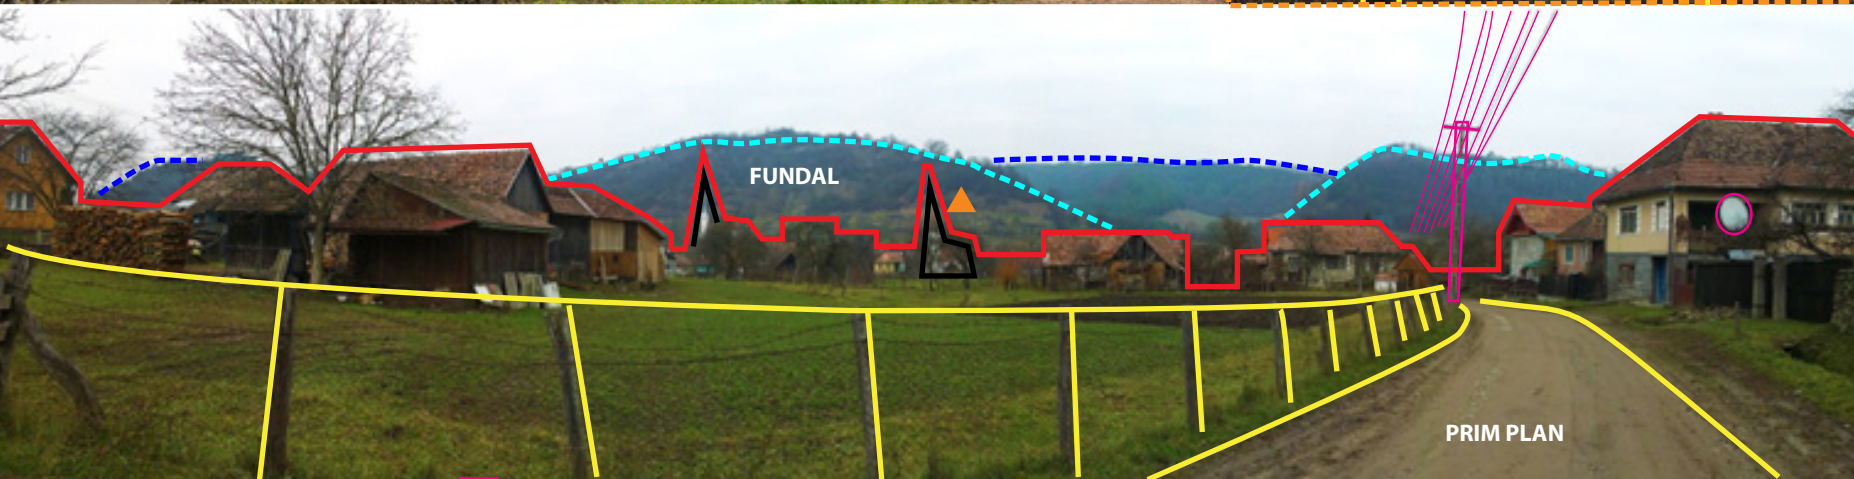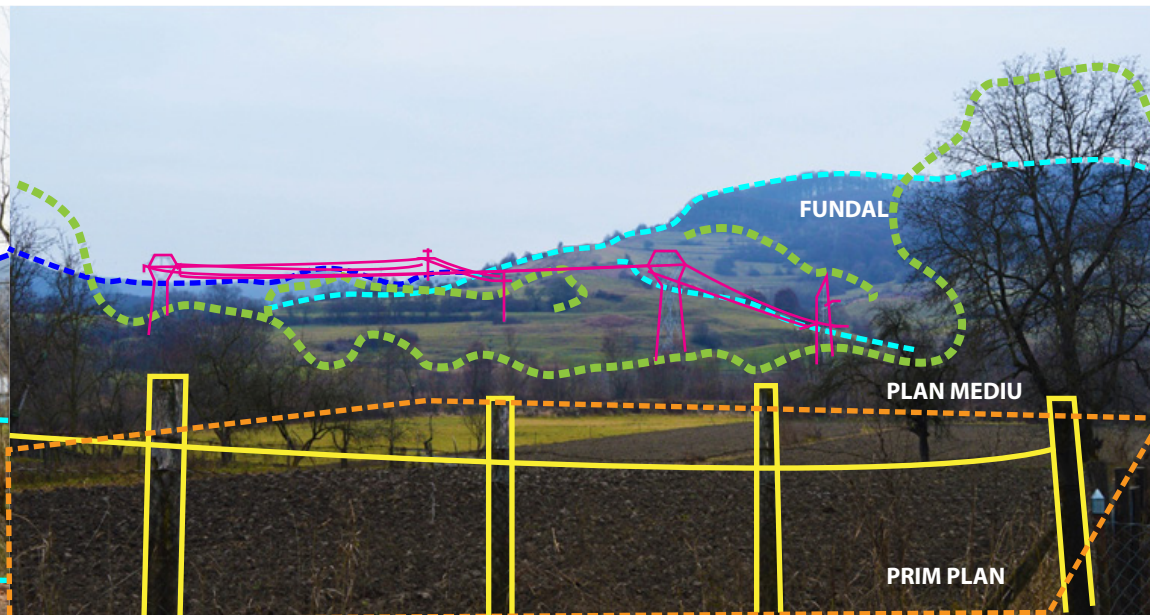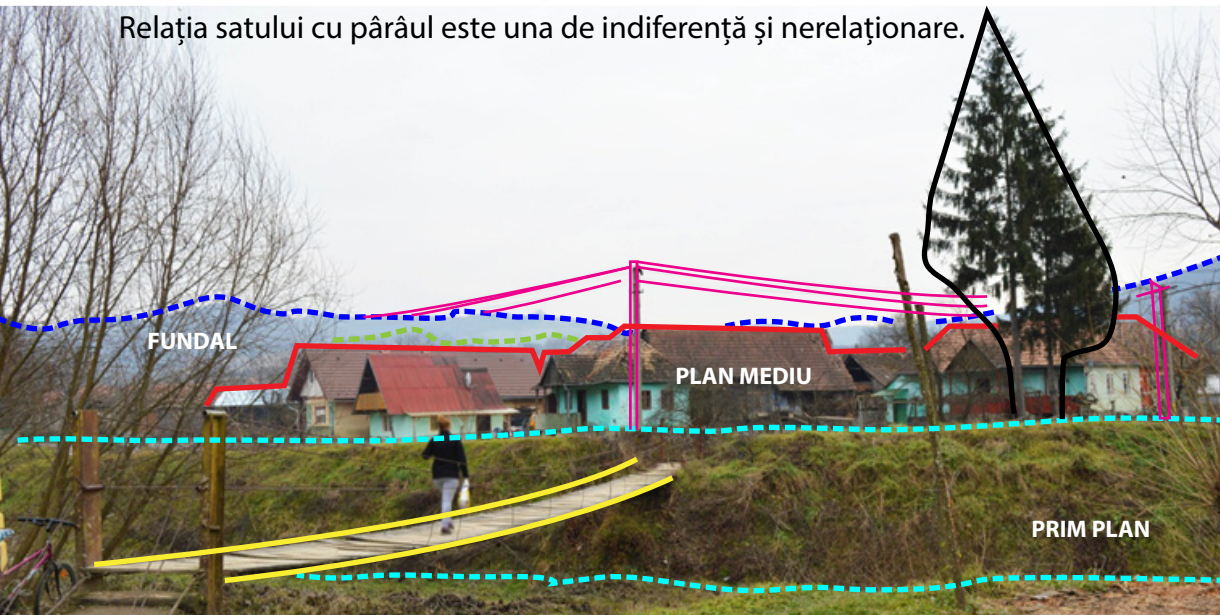

Zone cu peisaj tradițional nealterat

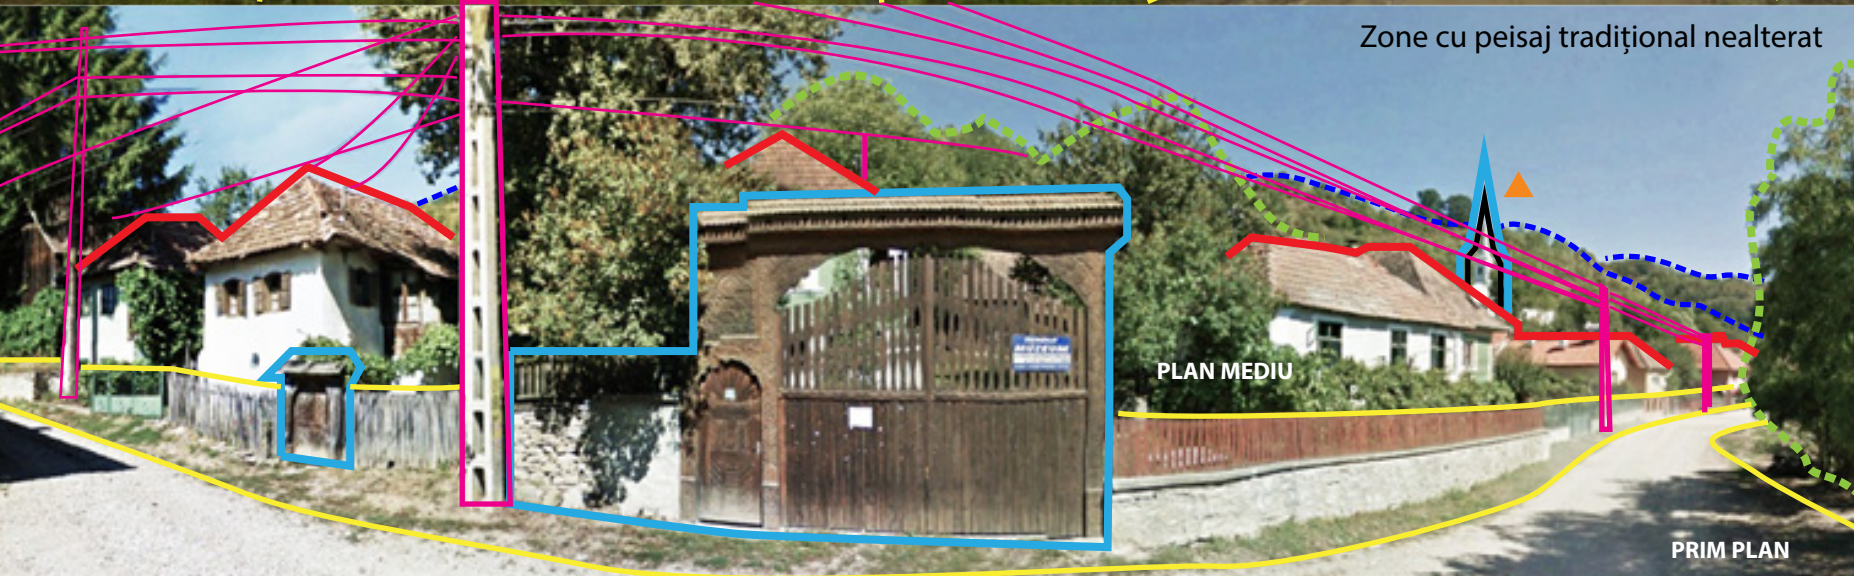

PROIECTANT GENERAL: S.C. TOPOPREST S.R.L. Piața Neamț, Bd-ul Dacia, bl. 7, ap. 4, Jud. Neamț, 0233/224.000, cod fiscal RO5596112, J27/465/1996			TITLU PROIECT:	
SUBCONTRACTANȚI: S.C. YOUPLAN S.R.L.-D Piața Neamț, str. Petru Movila nr. 31, Jud. Neamț, 0743629312 cod fiscal 34129841, J27/104/19.02.2015			BENEFICIAR: CONSILIUL JUDEȚEAN HARGHITA 530140, P-ța Libertății nr. 5 Miercurea Cluc, Harghita România Tel.: +40266-207700 Fax: +40266-207703 E-mail: info@judetuharghita.ro www.judetuharghita.ro	
S.C. ARC STUDIO S.R.L. Miercurea Cluc, str. Kosuth Lajos nr. 11, et. 3, Jud. Harghita, 0744697961 cod fiscal RO516649, J19/183/1991			TITLU PLANȘĂ: ANALIZA PEISAJULUI II	
DIRECTOR	MIRCEA AFRĂSINEI		BENEFICIAR: CONSILIUL JUDEȚEAN HARGHITA 530140, P-ța Libertății nr. 5 Miercurea Cluc, Harghita România Tel.: +40266-207700 Fax: +40266-207703 E-mail: info@judetuharghita.ro www.judetuharghita.ro	Proiect nr. 28656/96/2015
SEF PROIECT	ARH. BALAN IOAN			Faza Studiu
ELABORAT	URB. TIMOTEI FECIORU		DATA FEBRUARIE 2016	Planșa nr. U.07
	URB. PEIS. BLĂGA BOTOND			
DESENAT	URB. PEIS. MIRCEA I. ALEXANDRA			
	URB. TIMOTEI FECIORU			
	URB. PEIS. BLĂGA BOTOND			