




STUDIU PRIVIND PATRIMONIUL CONSTRUIT TRADIȚIONAL AL LOCALITĂȚILOR DIN JUDEȚUL HARGHITA PENTRU PROGRAMUL: „OCROTIREA ȘI CONSERVAREA IMAGINII SATULUI HARGHITEAN”
“HARGHITA MEGYEI FALUKÉPVÉDELMI PROGRAM” KERETÉN BELÜL TÖRTÉNŐ FELMÉRÉS, CELJÁ A HARGHITA MEGYEI FALVAK HAGYOMÁNYOS, ÉPÍTETT ÖRÖKSÉGÉNEK MEGŐRZÉSE

„OCROTIREA ȘI CONSERVAREA IMAGINII SATULUI HARGHITEAN”
“HARGHITA MEGYEI FALUKÉPVÉDELMI PROGRAM”

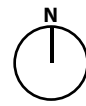

DELNIȚA
COMUNA PĂULENI CIUC
CSÍKDELNE
CSÍKPÁLFALVA KÖZSÉG

LEGENDĂ

- limite (culme deal)
- ▲ repere
- ▲ accente de înălțime
- noduri
- trasee și circulații
- cursuri de apa
- zonă livadă și mici suprafețe agricole
- platou agricol
- zonă pășune
- zonă construită
- țesut rural alterat d.p.d.v. a imaginii satului
- țesut rural tradițional d.p.d.v. a imaginii satului
- peisaj industrializat
- perspective valoroase
- aliniamente vegetale
- peisaj luncă
- direcția pantei
- fronturi stradale neregulate
- șure aliniate
- front stradal în pieptene
- peisaj natural alterat
- sit arheologic

Satul Delnița este un sat cu parcelar tip bandă, structură liniară. Datorită înnoirii a mai bine de jumătate din țesut prin construcții noi, caracterul tradițional al satului este alterat, prezentând azi mai mult fronturi neregulate în partea de vest. Din aceste motive, peisajul rural nu-și mai pastrează decât pe alocuri aspectul tradițional

PROIECTANT GENERAL: S.C. TOPOPREST S.R.L.
Piața Neamț, Bd.-ul Cămin, bl. 7, ap. 4, Jud. Neamț, 0233/224.000,
cod fiscal RO5596112, J27/465/1996

SUBCONTRACTANȚI: S.C. YOUPLAN S.R.L.-D
Piața Neamț, str. Petru Movila nr. 31, Jud. Neamț,
0743629312 cod fiscal 34129841, J27/104/19.02.2015

S.C. ARC STUDIO S.R.L.
Miercurea Ciuc, str. Kossuth Lajos nr. 11, et. 3, Jud. Harghita,
0744697961 cod fiscal RO516649, J19/183/1991



TITLU PROIECT:

STUDIU PRIVIND PATRIMONIUL CONSTRUIT TRADIȚIONAL AL LOCALITĂȚILOR DIN JUDEȚUL HARGHITA PENTRU PROGRAMUL: „OCROTIREA ȘI CONSERVAREA IMAGINII SATULUI HARGHITEAN”

DIRECTOR: MIRCEA AFRĂSINEI

SEF PROIECT: ARH. BALAN IOAN

ELABORAT: URB. TIMOTEI FECIORU

URB. PEIS. BLĂGA BOTOND

URB. PEIS. MIRCEA I. ALEXANDRA

DESENAT: URB. TIMOTEI FECIORU

URB. PEIS. BLĂGA BOTOND

SCARA
1:10000

DATA
FEBRUARIE
2016

BENEFICIAR:
CONSILIUL JUDEȚEAN HARGHITA
530140, P-ța Libertății nr. 5 Miercurea
Ciuc, Harghita România
Tel.: +40266-207700
Fax: +40266-207703
E-mail: info@judetulharghita.ro
www.judetulharghita.ro

TITLU PLANȘĂ:
ANALIZA PEISAJULUI

Proiect nr.
28656/06/2015

Faza
Studiu

Planșa nr.
U.06

L. Ș.



Jocul cornișelor dublează linia de forță impusă de elementul director, drumul, în timp ce multitudinea de stâlpi și cabluri alterează atmosfera tradițională.

Imagine emblematică a satului, incinta bisericii Sf. Ioan Botezătorul, marcat de o turlă ascuțită, pierdută în peisajul agricol; relieful plan permite o bună vizibilitate, în timp ce un lanț îndepărtat de dealuri, parțial pierdut în ceață îi asigură fundalul.

LEGENDĂ

- ▲ repere
- accente de înălțime
- linii de forță
- siluetă sat
- elemente care alterează imaginea satului
- diferențiere planuri de profunzime
- masive vegetație periferică - peisaj natural
- concentrări construcții - peisaj antropizat
- concentrări de spații cultivate

Chiar și de la nivel pietonal, structura localității este ușor de urmărit, cu benzi de construcții separate de drumuri, dublate de grădini și încadrate de câmpuri de culturi agricole, cu rețele de suprafață ce taie neplăcut imaginile


Rețeaua electrică aglomerează imaginea și distruge dialogul dintre liniile naturale organice și zig-zag-ul cornișelor.

Peisajul preponderent al satului Delnița este unul agricol, cu mari suprafețe cultivate ce urmăresc curbele line ale reliefului lipsit de vegetație înaltă, cu dealuri îndepărtate ca fundal. În acest context, volumul construit este mult mai vizibil, și de la o mai mare depărtare, crescând ponderea de antropizare a peisajului.

Braț drum N-S

Schema - Secțiune caracteristică V-E

Înălțimile sunt exagerate pentru o mai bună lizibilitate.

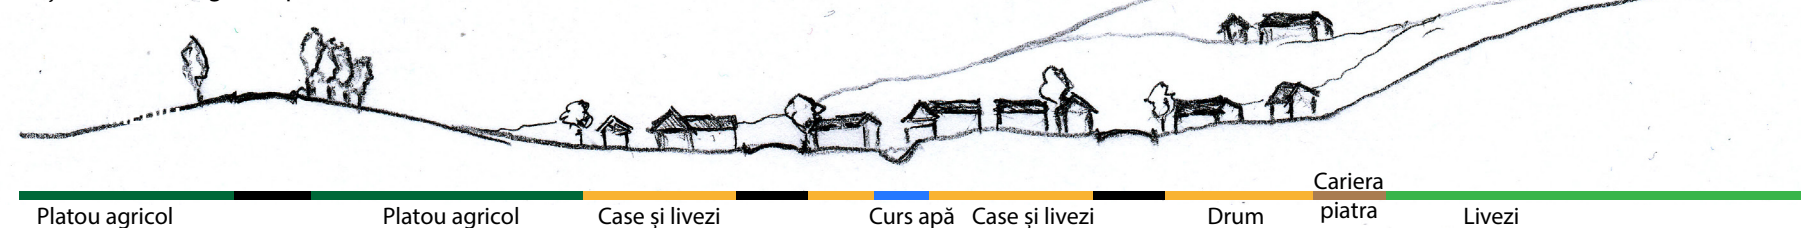

L. Ș.

PROIECTANT GENERAL: S.C. TOPOPREST S.R.L.
Piața Neamț, B-5-ul Dacia, bl. 7, ap. 4, jud. Neamț, 0233/224.000,
cod fiscal RO6596112, J27/465/1996

SUBCONTRACTANȚI: S.C. YOUPLAN S.R.L.-D
Piața Neamț, str. Petru Movila nr. 31, jud. Neamț,
0743629312 cod fiscal 34129841, J27/104/19.02.2015

S.C. ARC STUDIO S.R.L.
Miercurea Ciuc, str. Kosuth Lajos nr. 11, et. 3, jud. Harghita,
0744697961 cod fiscal RO516649, J19/183/1991



TITLU PROIECT:

STUDII PRIVIND PATRIMONIUL CONSTRUIT TRADIȚIONAL AL LOCALITĂȚILOR DIN JUDEȚUL HARGHITA PENTRU PROGRAMUL: „OCROTIREA ȘI CONSERVAREA IMAGINII SATULUI HARGHITEAN”

DIRECTOR MIRCEA AFRĂSINEI
SEF PROIECT ARH. BALAN IOAN

ELABORAT URB. TIMOTEI FECIORU
URB. PEIS. BLĂGA BOTOND
URB. PEIS. MIRCEA I. ALEXANDRA

DESENAT URB. TIMOTEI FECIORU
URB. PEIS. BLĂGA BOTOND

DATA FEBRUARIE 2016

TITLU PLANȘĂ: ANALIZA PEISAJULUI II

Proiect nr. 28656/96/2016

Faza Studiu

Planșa nr. U.07