




STUDIU PRIVIND PATRIMONIUL CONSTRUIT TRADIȚIONAL AL LOCALITĂȚILOR DIN JUDEȚUL HARGHITA PENTRU PROGRAMUL: „OCROTIREA ȘI CONSERVAREA IMAGINII SATULUI HARGHITEAN”
“HARGITA MEGYEI FALUKÉPVÉDELMI PROGRAM” KERETÉN BELÜL TÖRTÉNŐ FELMÉRÉS, CELJÁ A HARGITA MEGYEI FALVAK HAGYOMÁNYOS, ÉPÍTETT ÖRÖKSÉGEK MEGŐRZÉSE

„OCROTIREA ȘI CONSERVAREA IMAGINII SATULUI HARGHITEAN” “HARGITA MEGYEI FALUKÉPVÉDELMI PROGRAM”

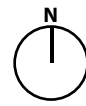

MIHĂILENI

COMUNA ȘIMONEȘTI

SZÉKELYSZENTMIHÁLY

SIMÉNFALVA KÖZSÉG

LEGENDĂ

- limite (culme deal)
- ▲ repere
- dominante
- ▲ accente de înălțime
- noduri
- trasee
- curs de apă
- zună livadă și mici suprafețe agricole
- zună agricolă
- zună pășune
- zună construită
- țesut rural alterat d.p.d.v. a imaginii satului
- țesut rural tradițional d.p.d.v. a imaginii satului
- perspective valoroase
- grupuri, masive și aliniamente vegetale
- peisaj de luncă
- fronturi stradale în pieptene
- șure aliniate
- fronturi stradale cu interspații
- direcția pantei

Satul Mihaileni este o așezare de drum, cu ramificații, adaptată la relieful cu platouri, pante line și pășuni ce fragmentează țesutul. Cursurile de apă servesc ca element structurant, drumul dezvoltându-se paralel cu firul de apă.

PROIECTANT GENERAL: S.C. TOPOPREST S.R.L.
Piața Neamț, Bd-ul Oșeză, bl. 7, ap. 4, Jud. Neamț, 0233/224.000,
cod fiscal RO5596112, J27/465/1996

SUBCONTRACTANȚI: S.C. YOUPLAN S.R.L.-D
Piața Neamț, str. Petru Movila nr. 31, Jud. Neamț,
074362932 cod fiscal 34129841, J27/104/19.02.2015

S.C. ARC STUDIO S.R.L.
Miercurea Ciuc, str. Kossuth Lajos nr. 11, et. 3, Jud. Harghita,
0744697961 cod fiscal RO516649, J19/183/1991



TITLU PROIECT:
STUDIU PRIVIND PATRIMONIUL CONSTRUIT TRADIȚIONAL AL LOCALITĂȚILOR DIN JUDEȚUL HARGHITA PENTRU PROGRAMUL: „OCROTIREA ȘI CONSERVAREA IMAGINII SATULUI HARGHITEAN”

DIRECTOR	MIRCEA AFRĂSINEI	
SEF PROIECT	ARH. BALAN IOAN	
ELABORAT	URB. TIMOTEI FECIORU URB. PEIS. BLĂGA BOTOND URB. PEIS. MIRCEA I. ALEXANDRA	
DESENAT	URB. TIMOTEI FECIORU URB. PEIS. BLĂGA BOTOND	

SCARA
1:10000

BENEFICIAR:
CONSILIUL JUDEȚEAN HARGHITA
530140, P-ța Libertății nr. 5 Miercurea Ciuc, Harghita România
Tel.: +40266-207700
Fax: +40266-207703
E-mail: info@judetulharghita.ro
www.judetulharghita.ro

TITLU PLANȘĂ:
ANALIZA PEISAJULUI

Proiect nr.
28656/06/2015

Faza
Studiu

Planșa nr.
U.06






L. Ș.




LEGENDĂ

- ▲ repere
- accente de înălțime
- linii de forță
- - - siluetă sat
- elemente care alterează imaginea satului
- - - diferențiere planuri de profunzime
- - - masive vegetație periferică - peisaj natural
- siluetă element tradițional/valoros
- - - concentrări construcții - peisaj antropizat
- - - concentrări de spații cultivate
- - - intervenții potrivite

Biserica beneficiază de o poziție privilegiată, ce-i pune în valoare silueta elansată, transformând-o în reper vizual al zonei

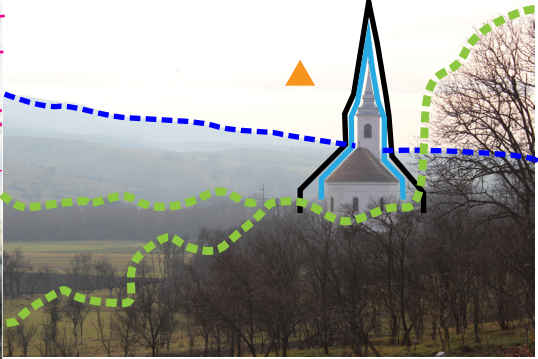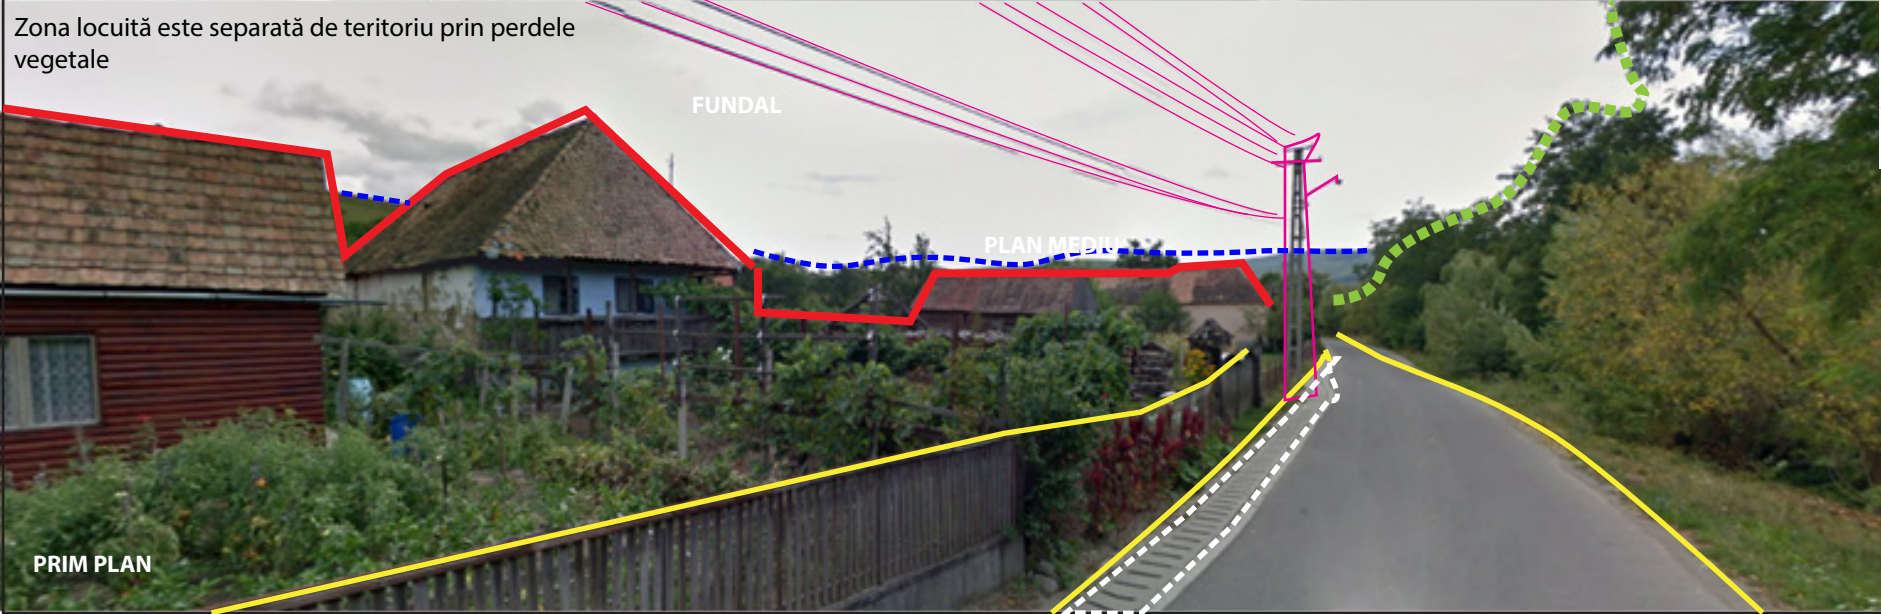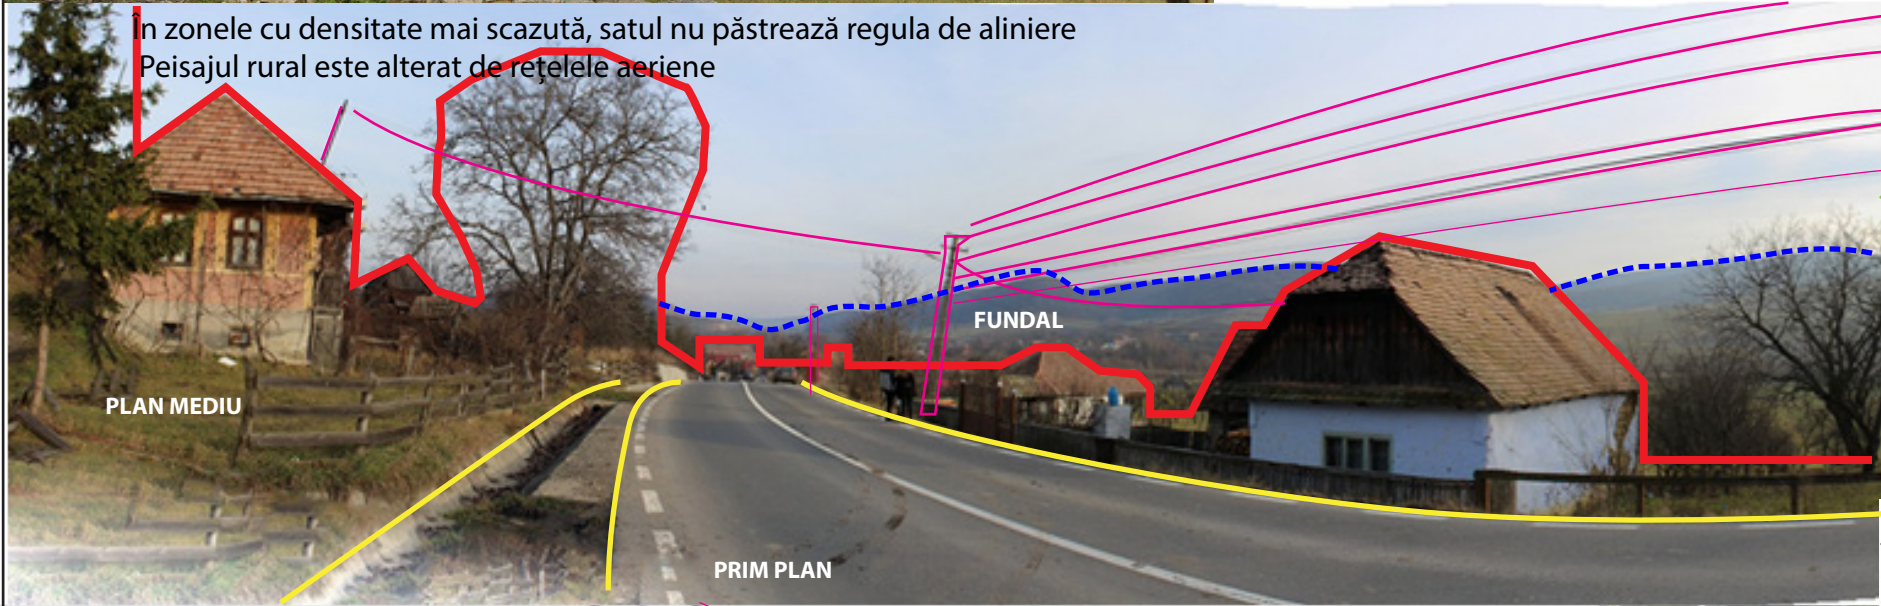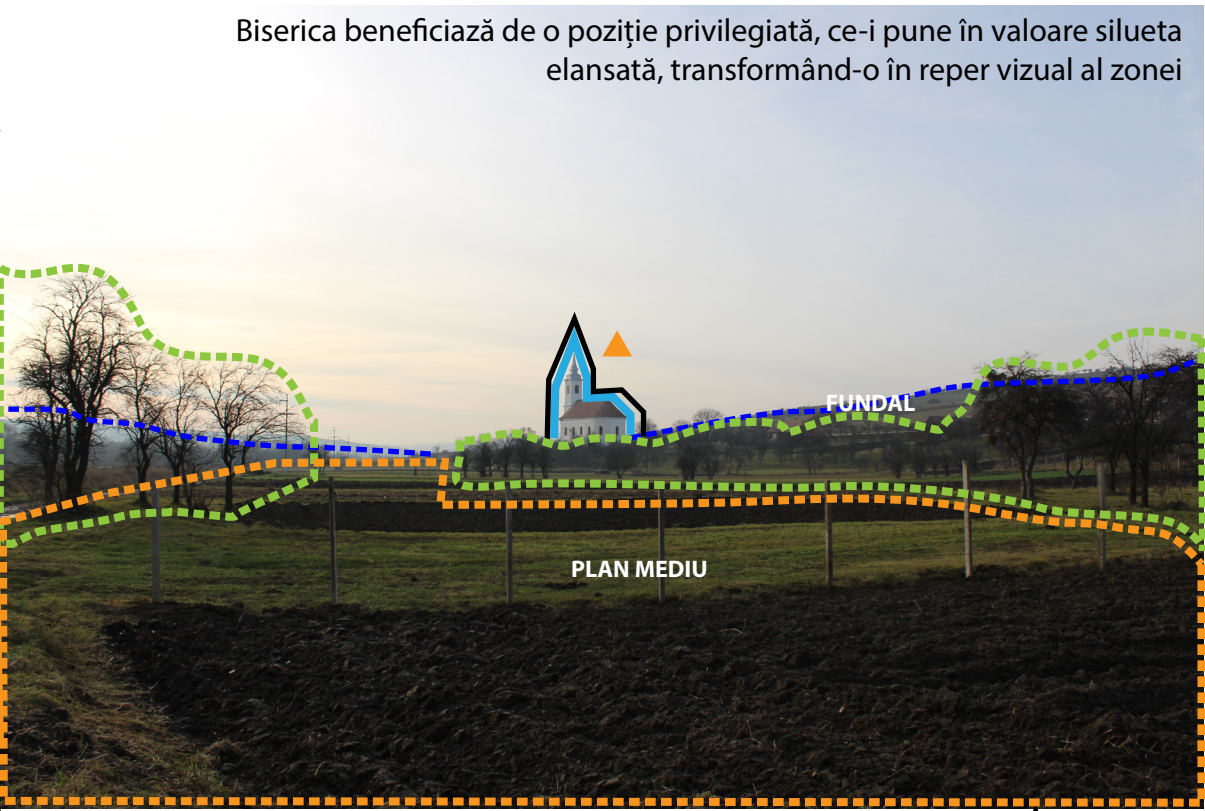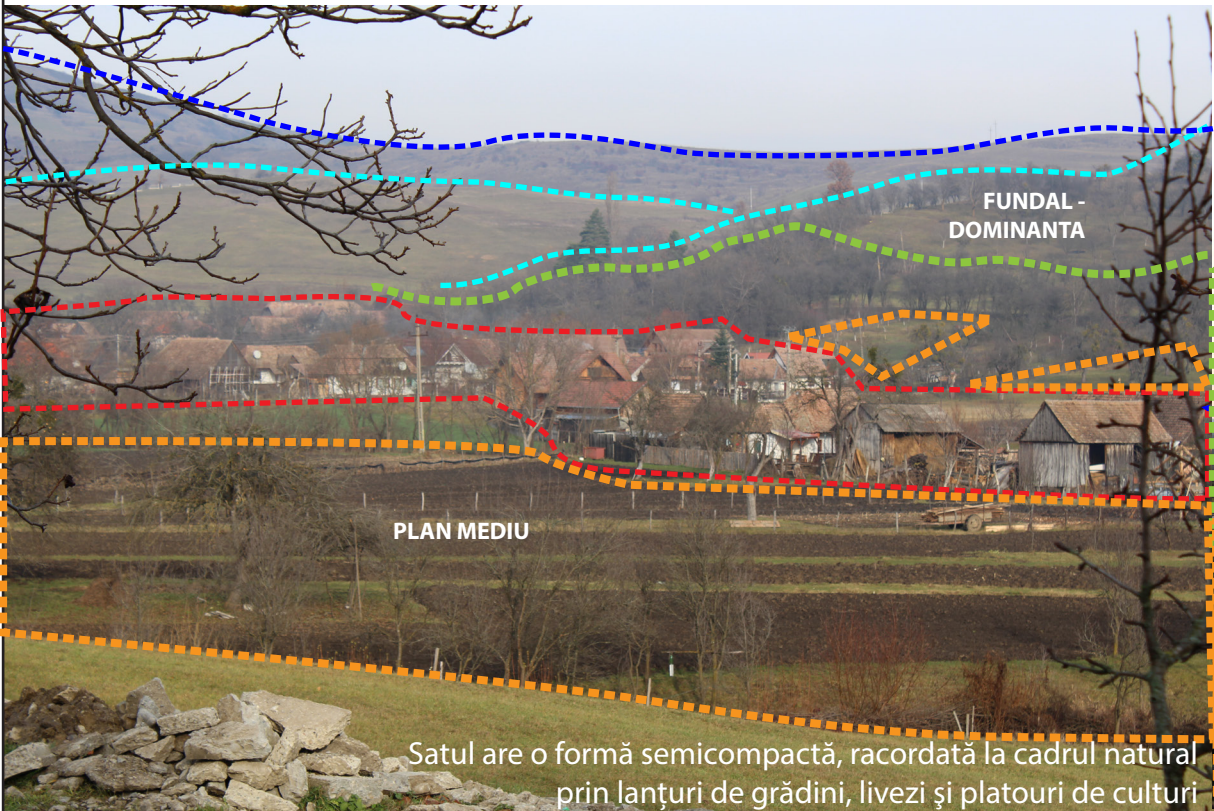

Schema - Secțiune caracteristică V-E
Înălțimile sunt exagerate pentru o mai bună lizibilitate.

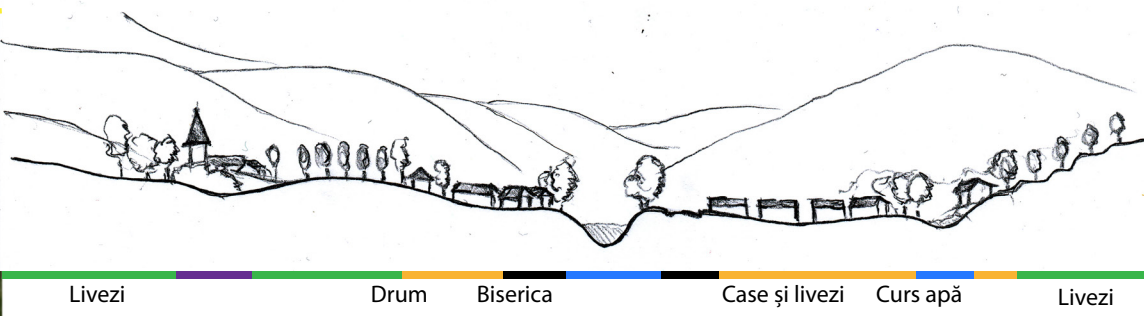

		TOPOPREST  YOUPLAN serviciu personalizat de arhitectură și urbanism		TITLU PROIECT:	
PROIECTANT GENERAL: S.C. TOPOPREST S.R.L. Piața Neamț, Bd-ul Dacia, bl. 7, ap. 4, Jud. Neamț, 0233/224.000, cod fiscal RO5596112, J27/465/1996				STUDIU PRIVIND PATRIMONIUL CONSTRUIT TRADIȚIONAL AL LOCALITĂȚILOR DIN JUDEȚUL HARGHITA PENTRU PROGRAMUL: „OCROTIREA ȘI CONSERVAREA IMAGINII SATULUI HARGHITEAN”	
SUBCONTRACTANȚI: S.C. YOUPLAN S.R.L.-D Piața Neamț, str. Petru Movila nr. 31, Jud. Neamț, 0743629312 cod fiscal 34129841, J27/104/19.02.2015					
S.C. ARC STUDIO S.R.L. Miercurea Ciuc, str. Kosuth Lajos nr. 11, et. 3, Jud. Harghita, 0744697961 cod fiscal RO516649, J19/183/1991					
DIRECTOR	MIRCEA AFRĂSINEI			BENEFICIAR: CONSILIUL JUDEȚEAN HARGHITA 530140, P-ța Libertății nr. 5 Miercurea Ciuc, Harghita România Tel.: +40266-207700 Fax: +40266-207703 E-mail: info@judetulharghita.ro www.judetulharghita.ro	Proiect nr. 28656/06/2015
SEF PROIECT	ARH. BALAN IOAN				Faza Studiu
ELABORAT	URB. TIMOTEI FECIORU				
	URB. PEIS. BLAGA BOTOND				
DESENAT	URB. PEIS. MIRCEA I. ALEXANDRA				
	URB. TIMOTEI FECIORU				
	URB. PEIS. BLAGA BOTOND				
L. Ș.			DATA FEBRUARIE 2016	TITLU PLANȘĂ: ANALIZA PEISAJULUI II	Planșa nr U.07