




STUDIU PRIVIND PATRIMONIUL CONSTRUIT TRADIȚIONAL AL LOCALITĂȚILOR DIN JUDEȚUL HARGHITA PENTRU PROGRAMUL: „OCROTIREA ȘI CONSERVAREA IMAGINII SATULUI HARGHITEAN”
„HARGHITA MEGYEI FALUKÉPVÉDELMI PROGRAM” KERETÉN BELÜL TÖRTÉNŐ FELMÉRÉS, CELJA A HARGHITA MEGYEI FALVAK HAGYOMÁNYOS, ÉPÍTETT ÖRÖKSÉGÉNEK MEGŐRZÉSE

„OCROTIREA ȘI CONSERVAREA IMAGINII SATULUI HARGHITEAN”
„HARGHITA MEGYEI FALUKÉPVÉDELMI PROGRAM”

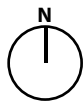

PĂULENI CIUC

COMUNA PĂULENI CIUC

CSÍKPÁLFALVA

CSÍKPÁLFALVA KÖZSÉG

LEGENDĂ

- limite (culme deal)
- ▲ repere
- dominante
- ▲ accente de înălțime
- noduri
- trasee și circulații
- curs de apă
- zună livadă și mici suprafețe agricole
- platou agricol
- zună pășune
- zună construită
- țesut rural alterat d.p.d.v. a imaginii satului
- țesut rural tradițional d.p.d.v. a imaginii satului
- perspective valoroase
- aliniamente vegetale
- direcția pantei
- fronturi stradale în pieptene
- șure aliniate
- fronturi stradale neregulate

Satul Pauleni Ciuc se prezintă ca insulă relativ compactă de construcții, cu o tramă neordonată, într-o zonă colinară deschisă, cu peisaj predominant agricol, înconjurată fiind de câmpuri de culturi. Țesutul parcelar este de tip bandă, cu casele orientate în raport cu strada în pieptene. Nucleul principal al satului păstrează în mare parte aspectul tradițional, abateri de la specificul local remarcându-se în special în zonele periferice, datorită construcțiilor noi sau cu funcțiuni de producție/depozitare.

PROIECTANT GENERAL: S.C. TOPOPREST S.R.L.
Piața Neamț, Bă-ul Doșta, bl. 7, ap. 4, Jud. Neamț, 0233/224.000,
cod fiscal RO5596112, J27/465/1996

SUBCONTRACTANȚI: S.C. YOUPLAN S.R.L.-D
Piața Neamț, str. Petru Movila nr. 31, Jud. Neamț,
0743629312 cod fiscal 34129841, J27/104/19.02.2015

S.C. ARC STUDIO S.R.L.
Miercurea Ciuc, str. Kosuth Lajos nr. 11, et. 3, Jud. Harghita,
0744697961 cod fiscal RO516649, J19/183/1991



TITLU PROIECT:
STUDIU PRIVIND PATRIMONIUL CONSTRUIT
TRADIȚIONAL AL LOCALITĂȚILOR DIN JUDEȚUL
HARGHITA PENTRU PROGRAMUL: „
OCROTIREA ȘI CONSERVAREA IMAGINII SATULUI
HARGHITEAN”

DIRECTOR	MIRCEA AFRĂSINEI	
SEF PROIECT	ARH. BALAN IOAN	
ELABORAT	URB. TIMOTEEI FECIORU	
	URB. PEIS. BLĂGA BOTOND	
	URB. PEIS. MIRCEA I. ALEXANDRA	
DESENAT	URB. TIMOTEEI FECIORU	
	URB. PEIS. BLĂGA BOTOND	

SCARA
1:10000

DATA
FEBRUARIE
2016

BENEFICIAR:
CONSILIUL JUDEȚEAN HARGHITA
530140, P-ța Libertății nr. 5 Miercurea
Ciuc, Harghita România
Tel.: +40266-207700
Fax: +40266-207703
E-mail: info@judetuharghita.ro
www.judetuharghita.ro

TITLU PLANȘĂ:
ANALIZA PEISAJULUI

Proiect nr.
28656/06/2015

Faza
Studiu

Planșa nr.
U.06

L. Ș.




STUDIU PRIVIND PATRIMONIUL CONSTRUIT TRADIȚIONAL AL LOCALITĂȚILOR DIN JUDEȚUL HARGHITA PENTRU PROGRAMUL: „OCROTIREA ȘI CONSERVAREA IMAGINII SATULUI HARGHITEAN”
“HARGITA MEGYEI FALUKÉPVÉDELMI PROGRAM” KERETÉN BELÜL TORTENO FELMERÉS, CELJA A HARGITA MEGYEI FALVAK HAGYOMÁNYOS, ÉPÍTETT ÖRÖKSÉGÉNEK MEGŐRZÉSE

„OCROTIREA ȘI CONSERVAREA IMAGINII SATULUI HARGHITEAN” “HARGITA MEGYEI FALUKÉPVÉDELMI PROGRAM”

PĂULENI CIUC

COMUNA PĂULENI CIUC
CSÍKPÁLFALVA
CSÍKPÁLFALVA KÖZSÉG

Schema - Secțiune caracteristică NV-SE
Înălțimile sunt exagerate pentru o mai bună lizibilitate.

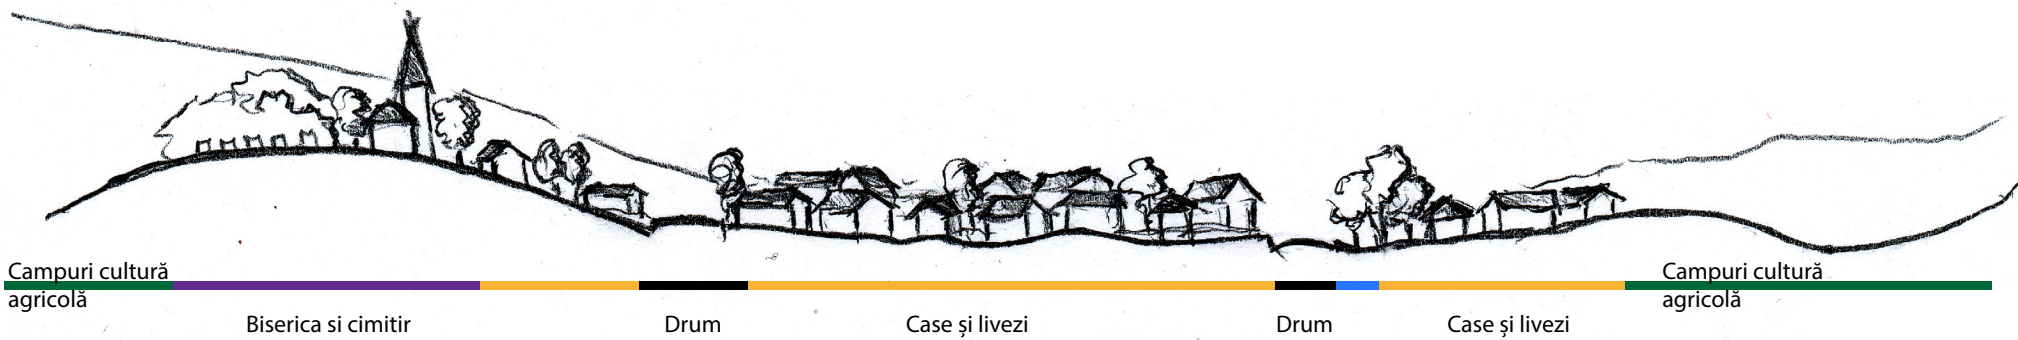

LEGENDĂ

- ▲ repere
- accente de înălțime
- linii de forță
- siluetă sat
- elemente care alterează imaginea satului
- diferențiere planuri de profunzime
- masive vegetație periferică - peisaj natural
- concentrări construcții - peisaj antropizat
- concentrări de spații cultivate


Peisaj predominant de producție agricolă



Forma compactă a așezării, cu vegetația înaltă pe fund de lot, contrastează cu platourile agricole învecinate.



La nivel de macropeisaj, satul Pauleni Ciuc se remarcă precum o insulă antropică compactă.

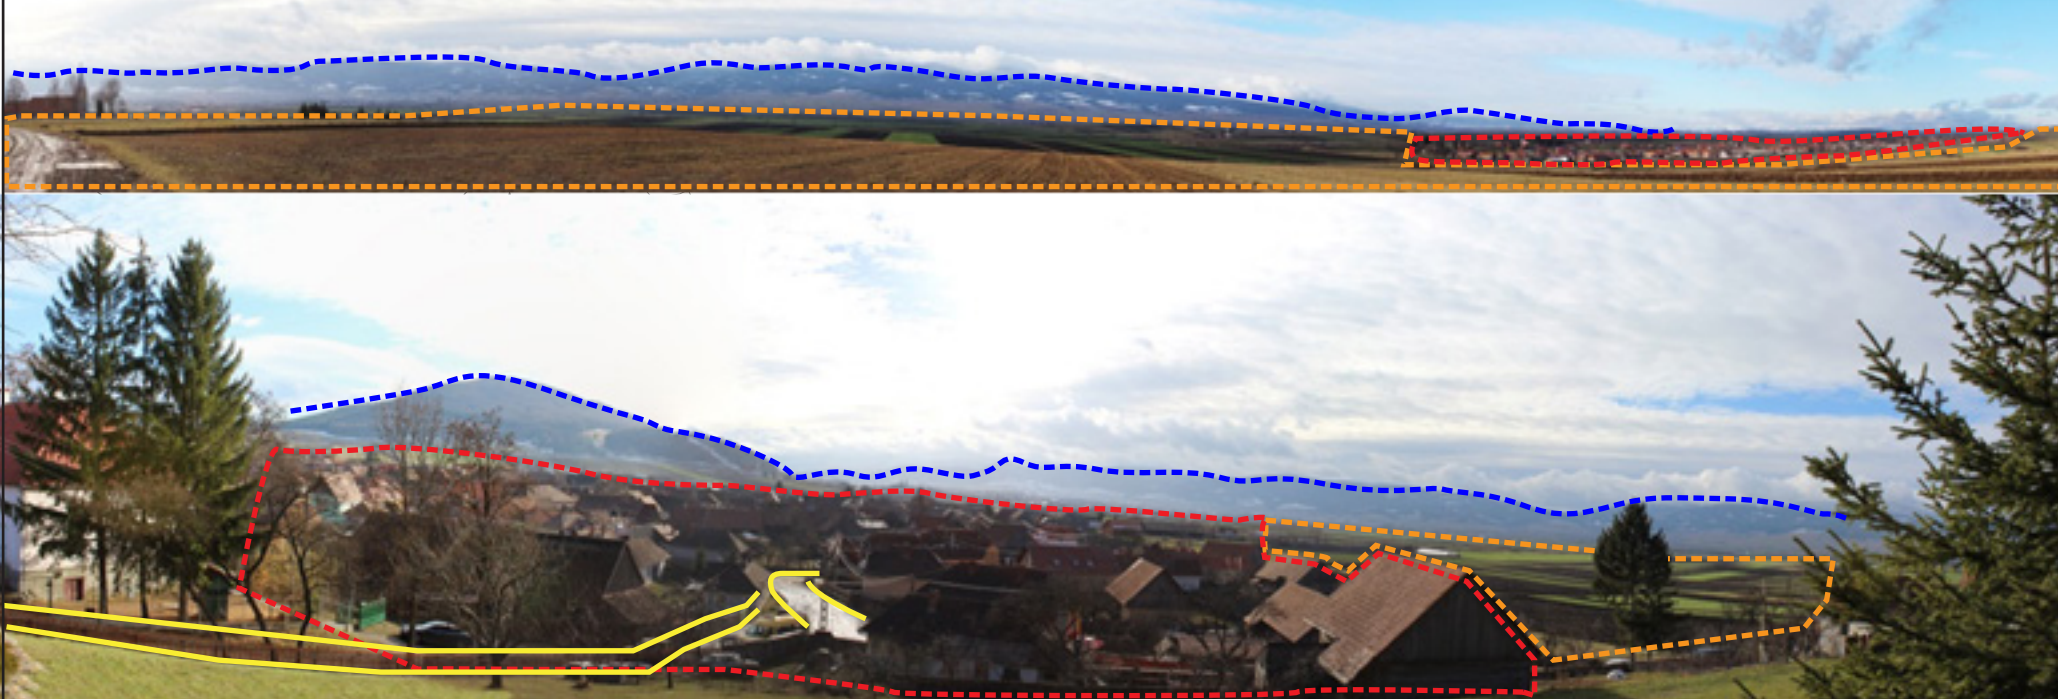

Nucleul principal al satului păstrează în mare parte aspectul tradițional. Pe de altă parte, datorită influenței urbane date de proximitatea față de oraș, construcțiile au suferit intervenții nepotrivite, ducând la alterarea peisajului tradițional. Dealurile din jur și câmpurile ce înconjoară satul fac ca vizibilitatea să fie foarte bună pe distanțe mari, iar satul să poată fi perceput din perspectivă descendentă. Datorită tramei stradale neregulate se generează un joc dinamic de volume, dominat de biserica poziționată pe culmea din nordul satului.

Contrast de forme antropic-natural



L. Ș.

PROIECTANT GENERAL: S.C. TOPOPREST S.R.L. Piața Neamț, B5-ul Dacia, bl.7, ap.4, jud. Neamț, 0233/224.000, cod fiscal RO6596112, J27/465/1996				TITLU PROIECT:	
SUBCONTRACTANȚI: S.C. YOUPLAN S.R.L.-D Piața Neamț, str. Petru Movila nr. 31, jud. Neamț, 0743629312 cod fiscal 34129841, J27/104/19.02.2015				STUDIU PRIVIND PATRIMONIUL CONSTRUIT TRADIȚIONAL AL LOCALITĂȚILOR DIN JUDEȚUL HARGHITA PENTRU PROGRAMUL: „OCROTIREA ȘI CONSERVAREA IMAGINII SATULUI HARGHITEAN”	
S.C. ARC STUDIO S.R.L. Miercurea Ciuc, str. Kosuth Lajos nr. 11, et. 3, jud. Harghita, 0744697961 cod fiscal RO516649, J19/183/1991					
DIRECTOR	MIRCEA AFRĂSINEI			BENEFICIAR: CONSILIUL JUDEȚEAN HARGHITA 530140, P-ja Libertății nr. 5 Miercurea Ciuc, Harghita România Tel.: +40266-207700 Fax: +40266-207703 E-mail: info@judetulharghita.ro www.judetulharghita.ro	Proiect nr. 28656/96/2016
SEF PROIECT	ARH. BĂLAN IOAN				Faza Studiu
ELABORAT	URB. TIMOTEI FECIORU			TITLU PLANȘĂ: ANALIZA PEISAJULUI II	Planșa nr U.07
	URB. PEIS. BLĂGA BOTOND				
DESENAT	URB. PEIS. MIRCEA I. ALEXANDRA			DATA FEBRUARIE 2016	
	URB. TIMOTEI FECIORU				
	URB. PEIS. BLĂGA BOTOND				