




STUDIU PRIVIND PATRIMONIUL CONSTRUIT TRADIȚIONAL AL LOCALITĂȚILOR DIN JUDEȚUL HARGHITA PENTRU PROGRAMUL: „OCROTIREA ȘI CONSERVAREA IMAGINII SATULUI HARGHITEAN”
„HARGITA MEGYEI FALUKÉPVÉDELMI PROGRAM” KERETÉN BELÜL TÖRTÉNŐ FELMÉRÉS, CELJÁ A HARGITA MEGYEI FALVAK HAGYOMÁNYOS, ÉPÍTETT ÖRÖKSÉGEK MEGŐRZÉSE

„OCROTIREA ȘI CONSERVAREA IMAGINII SATULUI HARGHITEAN”
„HARGITA MEGYEI FALUKÉPVÉDELMI PROGRAM”

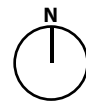

Ș O I M E N I
COMUNA PĂULENI CIUC
CSÍKCSOMORTÁN
CSÍKPÁLFALVA KÖZSÉG

LEGENDĂ

- limite (culme deal)
- ▲ repere
- dominante
- ▲ accente de înălțime
- noduri
- trasee și circulații
- zonă livezi și mici suprafețe agricole
- platou agricol
- zonă pășune
- zonă construită
- tesut rural alterat d.p.d.v. a imaginii satului
- tesut rural tradițional d.p.d.v. a imaginii satului
- perspective valoroase
- aliniamente vegetale
- direcția pantei
- fronturi stradale insiruite cu interspații
- șure aliniate

Satul Șoimeni este un bun exemplu de integrare în peisaj a elementului antropic, așezarea adaptându-și forma la relieful din jur, șerpuiind pe văile dintre cele 3 dealuri care-l înconjoară și pe pantele acestora. Culmile dimprejur permit vizualizarea a multiple perspective panoramice sau descendente, din varii unghiuri. De la nivelul străzii, pantele dealurilor și silueta bisericii dinamizează peisajul și oferă satului un fundal dominat de mase vegetale, zone arabile și pășuni.

PROIECTANT GENERAL: S.C. TOPOPREST S.R.L.
Piața Neamț, Bd-ul Oșeză, bl. 7, ap. 4, Jud. Neamț, 0233/224.000,
cod fiscal RO5596112, J27/465/1996

SUBCONTRACTANȚI: S.C. YOUPLAN S.R.L.-D
Piața Neamț, str. Petru Movila nr. 31, Jud. Neamț,
0743629312 cod fiscal 34129841, J27/104/19.02.2015

S.C. ARC STUDIO S.R.L.
Miercurea Ciuc, str. Kosuth Lajos nr. 11, et. 3, Jud. Harghita,
0744697961 cod fiscal RO516649, J19/183/1991



TITLU PROIECT:

STUDIU PRIVIND PATRIMONIUL CONSTRUIT TRADIȚIONAL AL LOCALITĂȚILOR DIN JUDEȚUL HARGHITA PENTRU PROGRAMUL: „OCROTIREA ȘI CONSERVAREA IMAGINII SATULUI HARGHITEAN”

DIRECTOR: MIRCEA AFRĂSINEI

SEF PROIECT: ARH. BALAN IOAN

ELABORAT: URB. TIMOTEI FECIORU

URB. PEIS. BLĂGA BOTOND

URB. PEIS. MIRCEA I. ALEXANDRA

DESENAT: URB. TIMOTEI FECIORU

URB. PEIS. BLĂGA BOTOND

SCARA

1:10000

DATA

FEBRUARIE

2016

Proiect nr.

28656/06/2015

Faza

Studiu

BENEFICIAR:

CONSILIUL JUDEȚEAN HARGHITA

530140, P-ța Libertății nr. 5 Miercurea

Ciuc, Harghita România

Tel.: +40266-207700

Fax: +40266-207703

E-mail: info@judetulharghita.ro

www.judetulharghita.ro

TITLU PLANȘĂ:

ANALIZA PEISAJULUI

Planșa nr.

U.06

L. Ș.



„OCROTIREA ȘI CONSERVAREA IMAGINII SATULUI HARGHITEAN”
“HARGITA MEGYEI FALUKÉPVÉDELMI PROGRAM”

Schema - Secțiune caracteristică V-E
Înălțimile sunt exagerate pentru o mai bună lizibilitate.



Satul Șoimeni se desfășoară într-o vale delimitată de trei dealuri, utilizând pantele pentru livezi și platourile pentru zone de cultură.

Schema- Secțiune caracteristică NV-SE


Braț drum SV-NE




LEGENDĂ

- ▲ repere
- accente de înălțime
- linii de forță
- siluetă sat
- elemente care alterează imaginea satului
- diferențiere planuri de profunzime
- masive vegetație periferică - peisaj natural
- concentrări construcții - peisaj antropizat
- concentrări de spații cultivate



PEISAJ PREPONDERENT NATURAL, cu inserții antropice, perfect adaptate reliefului ; peisaj dinamizat de pantele dealurilor și cornișele caselor

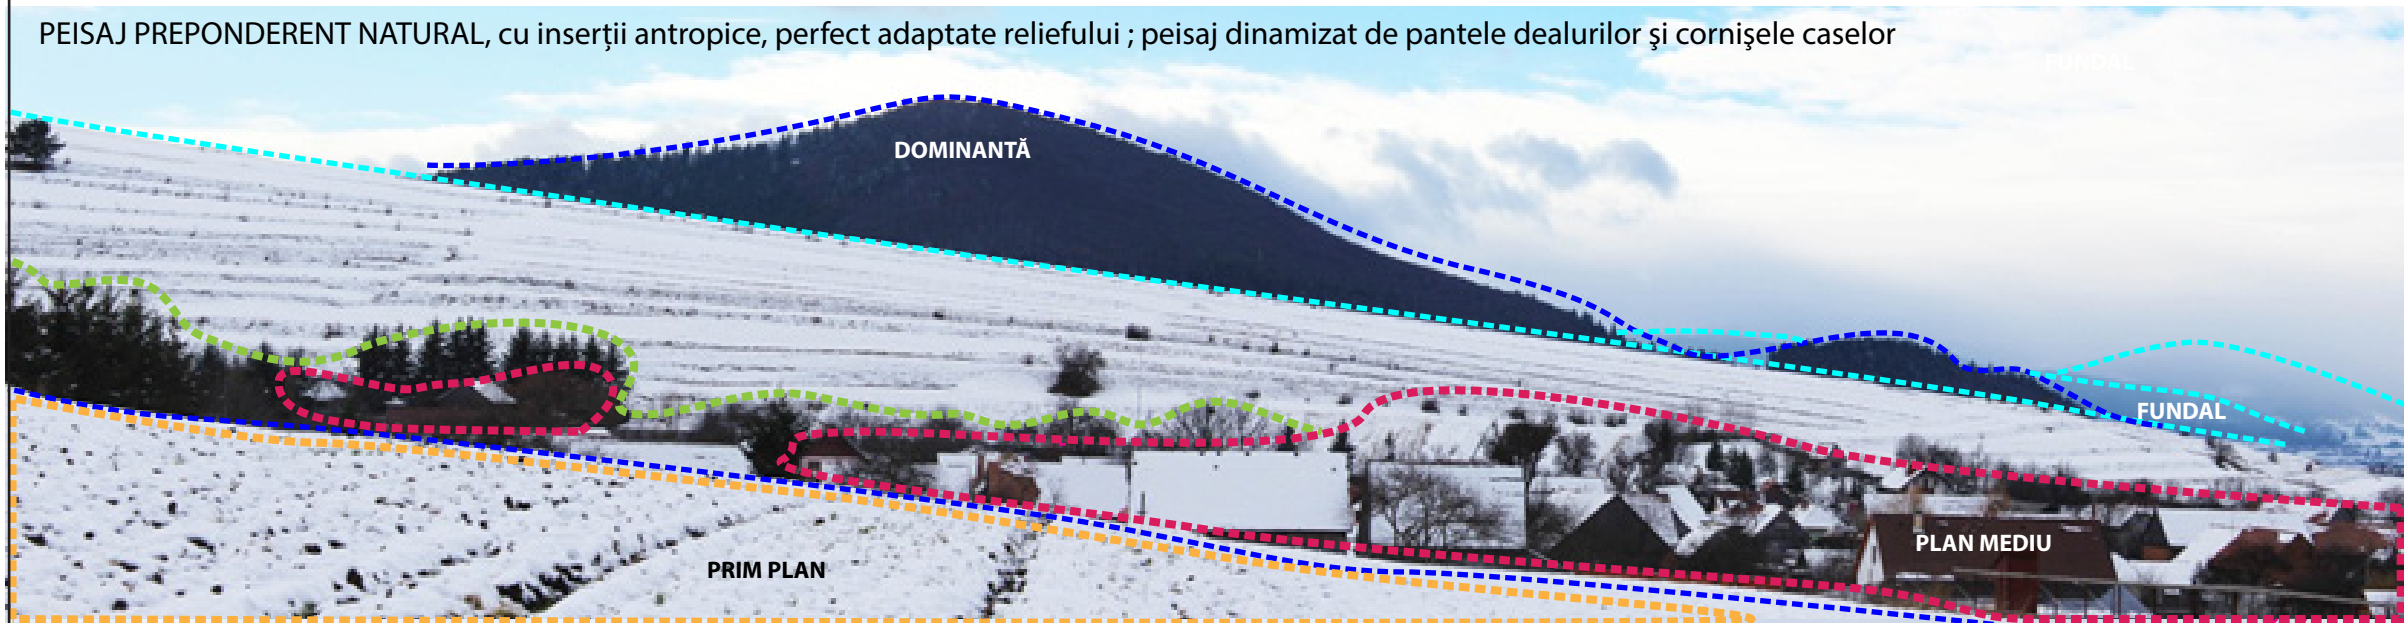

Poziție privilegiată a bisericii în raport cu satul- accentuează verticalitatea elementului arhitectural și simbolistica funcțiunii

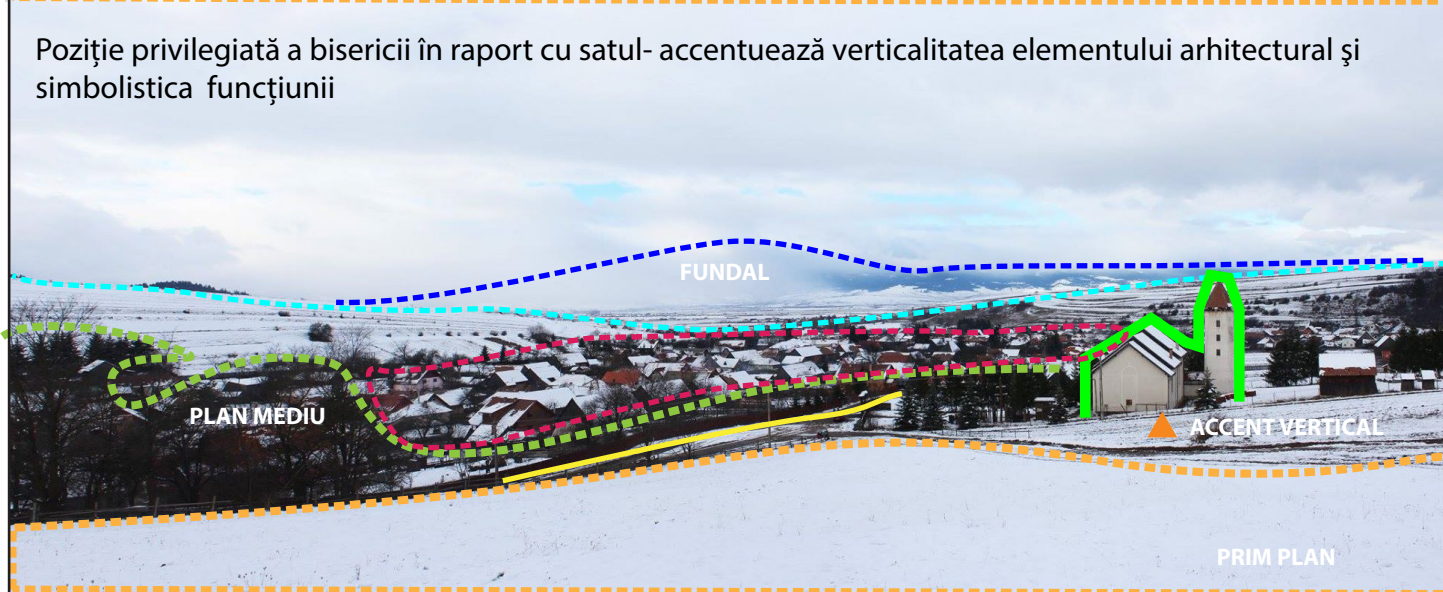

Așezarea adunată, se proiectează printre pâlcurile de copaci pe fundalul colinar înverzit

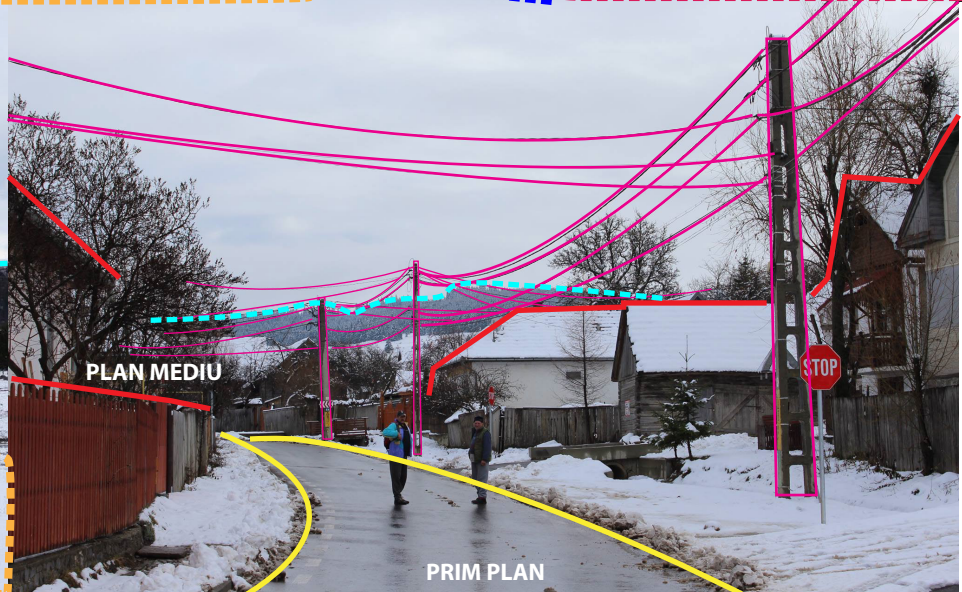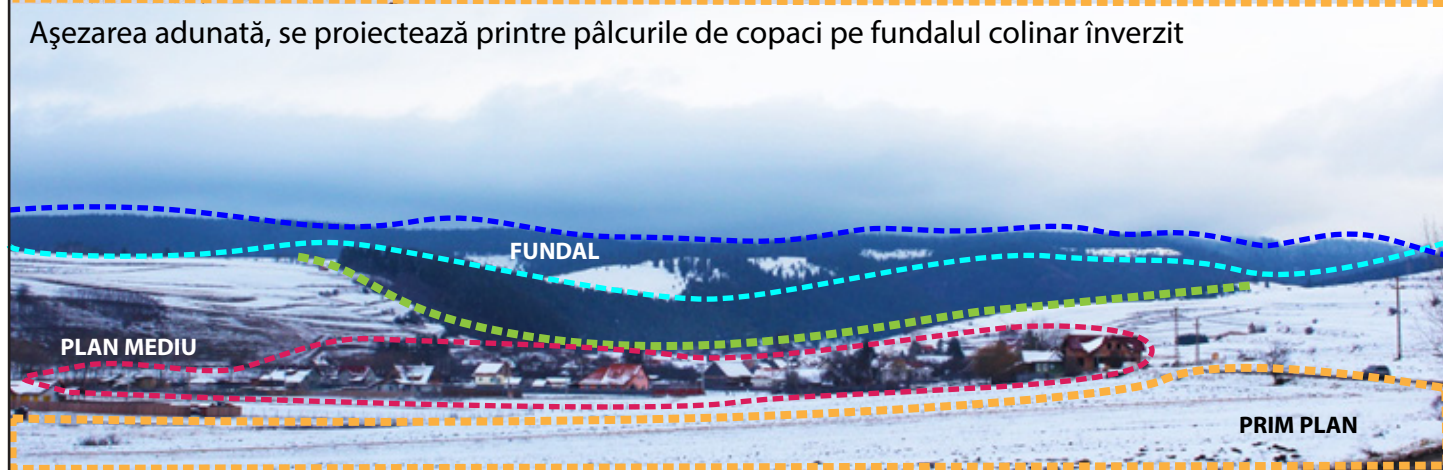

Rețeaua de cabluri aglomerează imaginea și distruge dialogul dintre liniile naturale organice și zig-zag-ul cornișelor.

Modul de dezvoltare al așezării în teren conturează nu numai un frumos peisaj natural semi-antropizat, ci și un peisaj cultural tradițional, în care se evidențiază biserica așezată pe deal. Aceasta este situată pe culmea centrală, între cele două brațe ale satului, vechindu-l simbolic de la înălțime, în timp ce școala și căminul cultural se regăsesc în centrul fizic, la răscrucea celor trei brațe, formând nucleul satului.

L. Ș.

PROIECTANT GENERAL: S.C. TOPOPREST S.R.L. Piața Neamț, Bd-ul Dacia, bl.7, ap.4, jud.Neamț, 0233/224.000, cod fiscal RO6596112, J27/465/1996 SUBCONTRACTANȚI: S.C. YOUPLAN S.R.L.-D Piața Neamț, str. Petru Movila nr. 31, jud. Neamț, 0743629312 cod fiscal 34129841, J27/104/19.02.2015 S.C. ARC STUDIO S.R.L. Miercurea Ciuc, str. Kosuth Lajos nr. 11, et. 3, jud.Harghita, 0744697961 cod fiscal RO516649, J19/183/1991			TOPOPREST YOUPLAN serviciu proiectare și consultanță în urbanism		TITLU PROIECT: STUDIU PRIVIND PATRIMONIUL CONSTRUIT TRADIȚIONAL AL LOCALITĂȚILOR DIN JUDEȚUL HARGHITA PENTRU PROGRAMUL: „ OCROTIREA ȘI CONSERVAREA IMAGINII SATULUI HARGHITEAN”	
DIRECTOR	MIRCEA AFRĂSINEI			BENEFICIAR: CONSILIUL JUDEȚEAN HARGHITA 530140, P-șa Libertății nr. 5 Miercurea Ciuc, Harghita România Tel.: +40266-207700 Fax: +40266-207703 E-mail: info@judetulharghita.ro www.judetulharghita.ro	Proiect nr. 28656/96/2016	
SEF PROIECT	ARIH. BALAN IOAN				Faza Studiu	
ELABORAT	URB. TIMOTEI FECIORU			DATA FEBRUARIE 2016	TITLU PLANȘĂ: ANALIZA PEISAJULUI II	Planșa nr U.07
	URB. PEIS. BLĂGA BOTOND					
DESENAT	URB. PEIS. MIRCEA I. ALEXANDRA					
	URB. TIMOTEI FECIORU					
	URB. PEIS. BLĂGA BOTOND					