




STUDIU PRIVIND PATRIMONIUL CONSTRUIT TRADIȚIONAL AL LOCALITĂȚILOR DIN JUDEȚUL HARGHITA PENTRU PROGRAMUL: „OCROTIREA ȘI CONSERVAREA IMAGINII SATULUI HARGHITAN”
„HARGITA MEGYEI FALUKÉPVÉDELMI PROGRAM” KERETÉN BELÜL TÖRTÉNŐ FELMÉRÉS, CELJA A HARGITA MEGYEI FALVAK HAGYOMÁNYOS, ÉPÍTETT ÖRÖKSÉGEK MEGŐRZÉSE

„OCROTIREA ȘI CONSERVAREA IMAGINII SATULUI HARGHITAN”
„HARGITA MEGYEI FALUKÉPVÉDELMI PROGRAM”

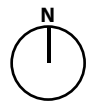

TĂRCEȘTI
COMUNA ȘIMONEȘTI
TARCSAFALVA
SIMÉNFALVA KÖZSÉG

LEGENDĂ

- limite (culme deal)
- ▲ repere
- dominante
- ▲ accente de înălțime
- noduri
- trasee
- curs de apă
- zonă livezi și mici suprafețe agricole
- platou agricol
- zonă pășune
- zonă construită
- peisaj industrializat
- țesut rural alterat d.p.d.v. a imaginii satului
- țesut rural traditional d.p.d.v. a imaginii satului
- ↗ perspective valoroase
- grupuri, masive și aliniamente vegetale
- peisaj de lunca
- ➔ direcția pantei

Satul Tărcești este un sat liniar cu un parcellar tip bandă, format din enclave de zone cu construcții, separate de câmpuri și grădini. Schimbările de peisaj se succed rapid la traversarea așezării, întrucât trama se adaptează reliefului variat, cu diferențe de nivel semnificative. Satul este străbătut de pârâul Konyha. Intervențiile care alterează imaginea satului sunt relativ puține.

PROIECTANT GENERAL: S.C. TOPOPREST S.R.L.
Piața Neamț, Bd-ul Odeia, bl. 7, ap. 4, Jud. Neamț, 0233/224.000,
cod fiscal RO5596112, J27/465/1996

SUBCONTRACTANȚI: S.C. YOUPLAN S.R.L.-D
Piața Neamț, str. Petru Movila nr. 31, Jud. Neamț,
0743629312 cod fiscal 34129841, J27/104/19.02.2015

S.C. ARC STUDIO S.R.L.
Miercurea Ciuc, str. Kosuth Lajos nr. 11, et. 3, Jud. Harghita,
0744697961 cod fiscal RO516649, J19/183/1991



TITLU PROIECT:

STUDIU PRIVIND PATRIMONIUL CONSTRUIT TRADIȚIONAL AL LOCALITĂȚILOR DIN JUDEȚUL HARGHITA PENTRU PROGRAMUL: „OCROTIREA ȘI CONSERVAREA IMAGINII SATULUI HARGHITAN”

DIRECTOR	MIRCEA AFRĂSINEI	
SEF PROIECT	ARH. BALAN IOAN	
ELABORAT	URB. TIMOTEI FECIORU URB. PEIS. BLĂGA BOTOND URB. PEIS. MIRCEA I. ALEXANDRA	
DESENAT	URB. TIMOTEI FECIORU URB. PEIS. BLĂGA BOTOND	

SCARA
1:10000

DATA
FEBRUARIE
2016

BENEFICIAR:
CONSILIUL JUDEȚEAN HARGHITA
530140, P-ța Libertății nr. 5 Miercurea
Ciuc, Harghita România
Tel.: +40266-207700
Fax: +40266-207703
E-mail: info@judetuharghita.ro
www.judetuharghita.ro

TITLU PLANȘĂ:
ANALIZA PEISAJULUI

Proiect nr.
28656/06/2015

Faza
Studiu


Planșa nr.
U.06

L. Ș.




STUDIU PRIVIND PATRIMONIUL CONSTRUIT TRADIȚIONAL AL LOCALITĂȚILOR DIN JUDEȚUL HARGHITA PENTRU PROGRAMUL: „OCROTIREA ȘI CONSERVAREA IMAGINII SATULUI HARGHITEAN”
“HARGITA MEGYEI FALUKÉPVÉDELMI PROGRAM” KÉRTEN BELÜL TÖRTÉNŐ FELMÉRÉS, CELJA A HARGITA MEGYEI FALVAK HAGYOMÁNYOS, ÉPÍTETT ÖRÖKSÉGÉNEK MEGŐRZÉSE

„OCROTIREA ȘI CONSERVAREA IMAGINII SATULUI HARGHITEAN”
“HARGITA MEGYEI FALUKÉPVÉDELMI PROGRAM”

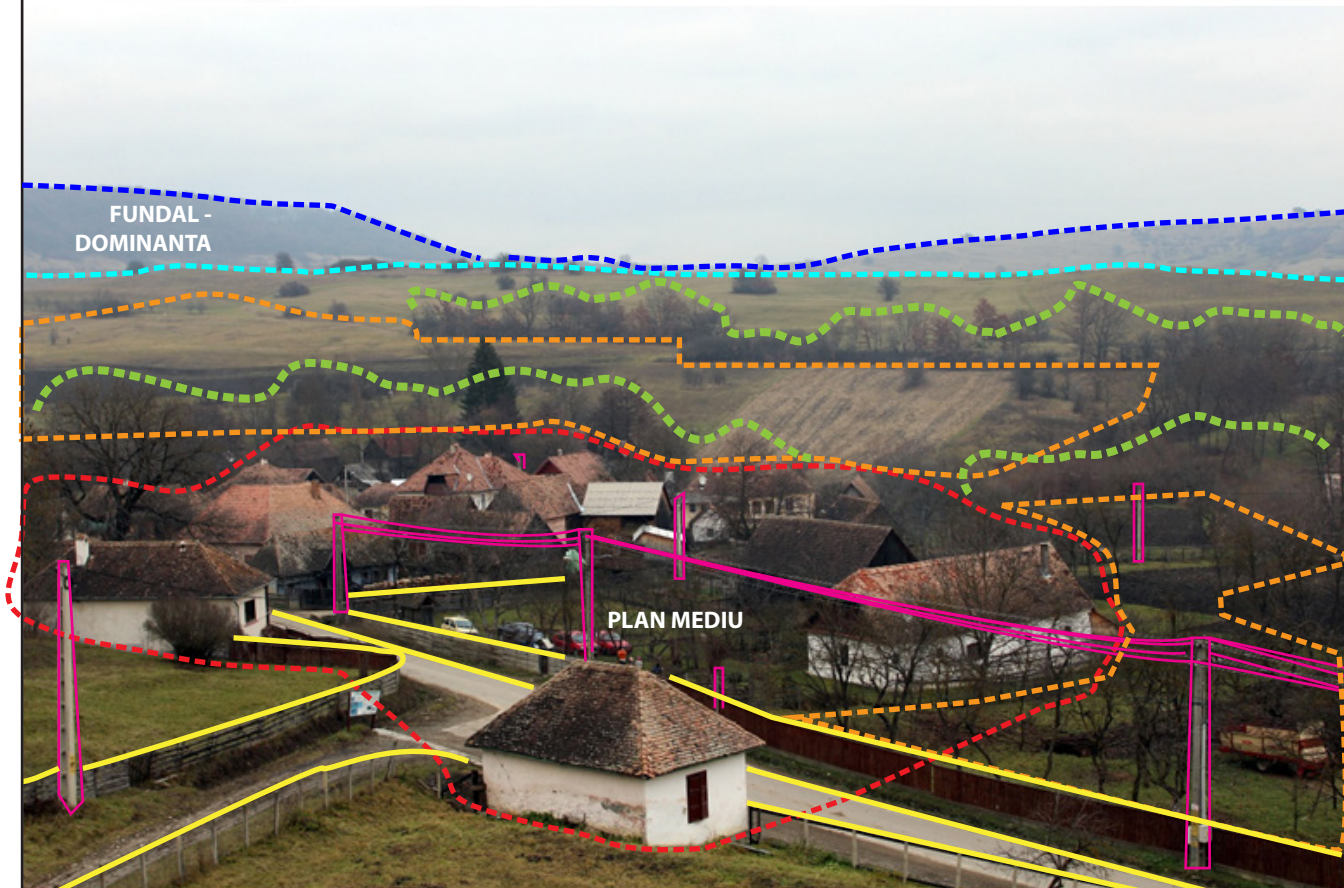

Din perspectiva descendentă oferită de diferențele de nivel se poate observa mai bine modul în care trama stradală influențează așezarea, organizând-o într-o structură organică, perfect adaptată reliefului. În acest mod, satul se integrează în peisajul natural, inserțiile antropice realizându-se pe liniile de forță impuse de topografia locală. Singurele elemente discordante sunt rețelele edilitare pozate aerian ce punctează suprafața construită, împânzind imaginea de cabluri.

Deși unele zone au fost afectate în timp prin intervenții nepotrivite, în Tărcășți încă se mai regăsesc fragmente de peisaj tradițional, case vechi, șure, porți din lemn specifice și fântâni cu cumpănă ce amintesc de imaginea autentică a satului.

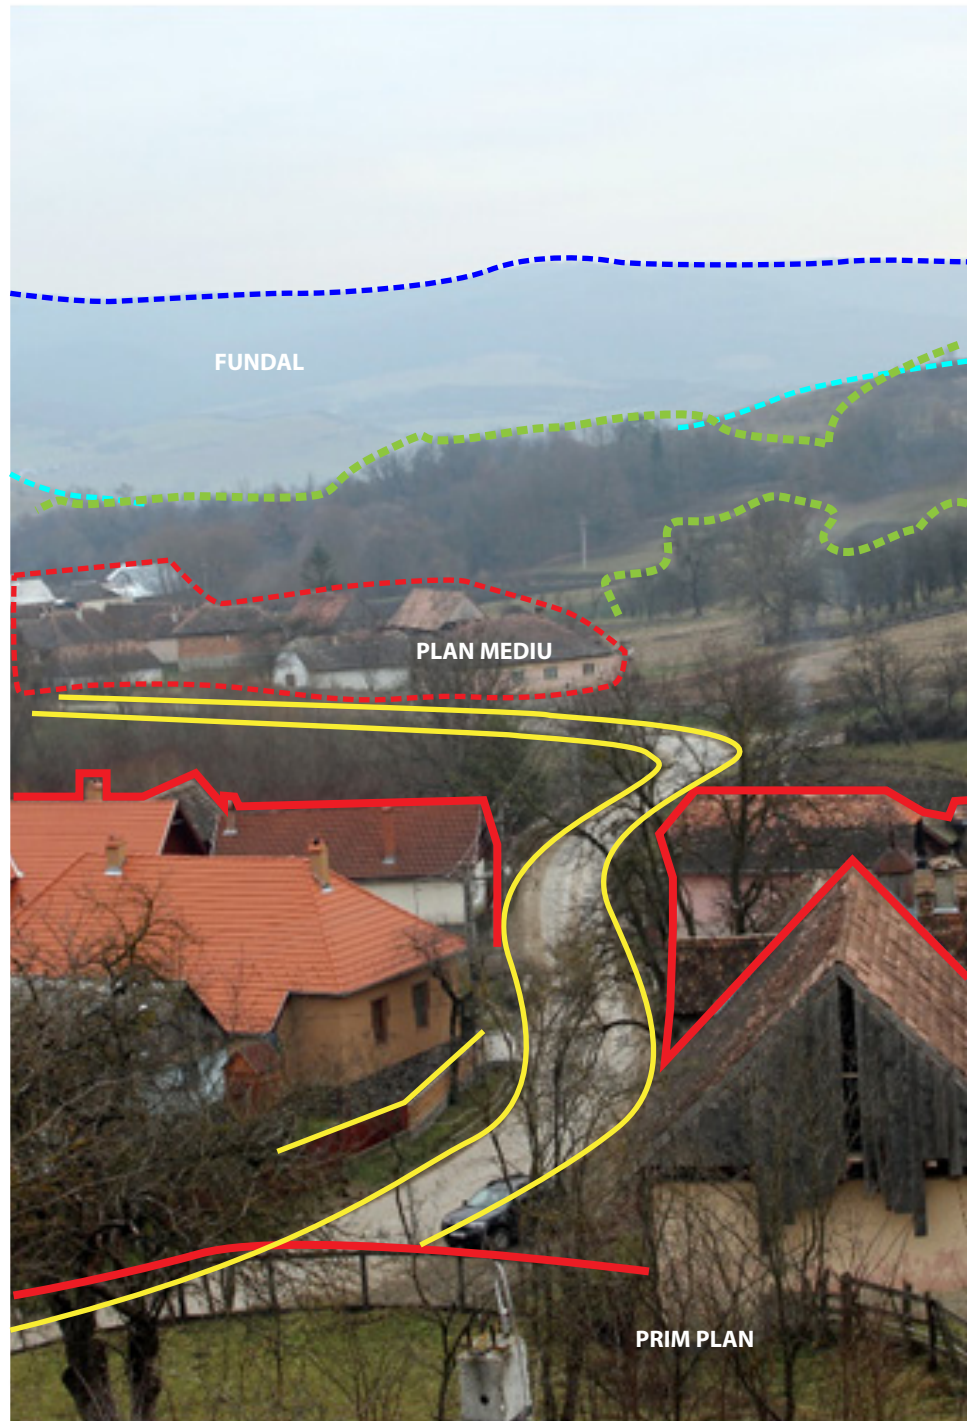


TĂRCĂȘȚI
COMUNA ȘIMONEȘTI
TARCSAFALVA
SIMÉNFALVA KÖZSÉG

LEGENDĂ

- ▲ repere vizuale
- linii de forță
- siluetă sat
- elemente care alterează imaginea satului
- diferențiere planuri de profunzime
- masive vegetație periferică - peisaj natural
- siluetă element tradițional/valoros
- concentrări construcții - peisaj antropizat
- concentrări de spații cultivate

Peisajul satului Tărcășți este unul dinamic, influențat de liniile de forță generate de drumurile ce urmăresc îndeaproape denivelările reliefului. La acestea se adaugă diferențele și jocul de texturi creat de alternanța de masive vegetale, livezi și câmpuri cultivate, printre care se citesc volumele grupărilor de locuințe. Pantele dealurilor pe care sunt dispuse grădinile satului permit o bună vizibilitate panoramică, descendentă, punând mai bine în valoare imaginea de ansamblu a așezării.

Schema - Secțiune caracteristică V-E Înălțimile sunt exagerate pentru o mai bună lizibilitate.

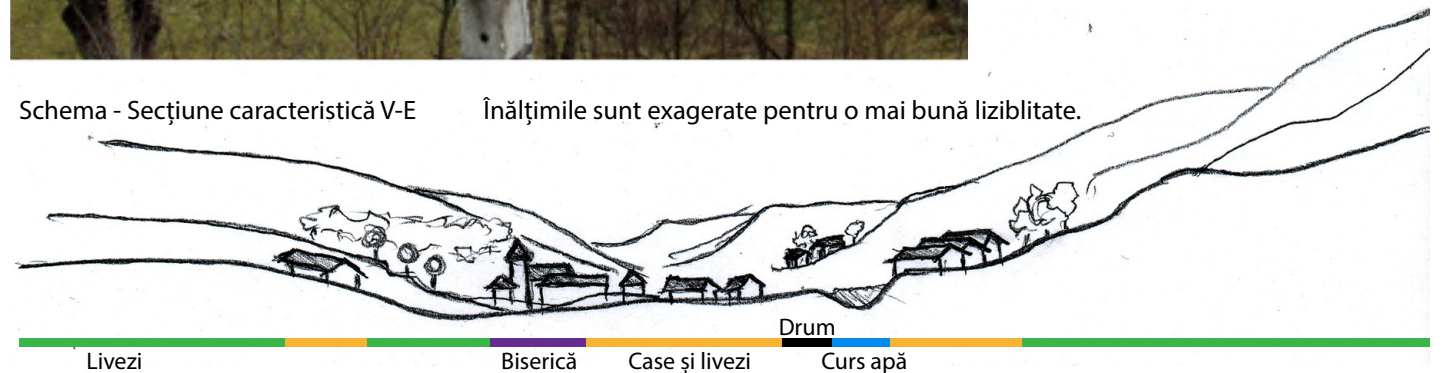

L. Ș.	PROIECTANT GENERAL: S.C. TOPOPREST S.R.L. Piața Neamț, Bd-ul Dacia, bl.7, ap.4, jud. Neamț, 0233/224.000, cod fiscal RO5596112, J27/465/1996			TOPOPREST  YOUPLAN serviciu personalizat de proiectare și urbanism	TITLU PROIECT:	
	SUBCONTRACTANȚI: S.C. YOUPLAN S.R.L.-D Piața Neamț, str. Petru Movila nr. 31, jud. Neamț, 0743629312 cod fiscal 34129841, J27/104/19.02.2015				STUDIU PRIVIND PATRIMONIUL CONSTRUIT TRADIȚIONAL AL LOCALITĂȚILOR DIN JUDEȚUL HARGHITA PENTRU PROGRAMUL: „OCROTIREA ȘI CONSERVAREA IMAGINII SATULUI HARGHITEAN”	
	S.C. ARC STUDIO S.R.L. Miercurea Ciuc, str. Kosuth Lajos nr. 11, et. 3, jud. Harghita, 0744697961 cod fiscal RO516649, J19/183/1991					
	DIRECTOR				BENEFICIAR:	
	SEF PROIECT					
ELABORAT	URB. TIMOTEI FECIORU		DATA FEBRUARIE 2016	CONSILIUL JUDEȚEAN HARGHITA 530140, P-ța Libertății nr.5 Miercurea Ciuc, Harghita România Tel.: +40266-207700 Fax: +40266-207703 E-mail: info@judetulharghita.ro www.judetulharghita.ro		
	URB. PEIS. BLĂGA BOTOND					
	URB. PEIS. MIRCEA I. ALEXANDRA					
DESENAT	URB. TIMOTEI FECIORU		TITLU PLANȘĂ: ANALIZA PEISAJULUI II			
	URB. PEIS. BLĂGA BOTOND					
			Planșă nr. U.07			

L. Ș.