




STUDIU PRIVIND PATRIMONIUL CONSTRUIT TRADIȚIONAL AL LOCALITĂȚILOR DIN JUDEȚUL HARGHITA PENTRU PROGRAMUL: „OCROTIREA ȘI CONSERVAREA IMAGINII SATULUI HARGHITAN”
„HARGHITA MEGYEI FALUKÉPVÉDELMI PROGRAM” KERETÉN BELÜL TORTENO FELMERÉS, CELJA A HARGHITA MEGYEI FALVAK HAGYOMÁNYOS, ÉPÍTETT ÖRÖKSÉGEK MEGŐRZÉSE

„OCROTIREA ȘI CONSERVAREA IMAGINII SATULUI HARGHITAN”
„HARGHITA MEGYEI FALUKÉPVÉDELMI PROGRAM”

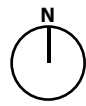

TURDENI

COMUNA ȘIMONEȘTI

TORDÁTFALVA

SIMÉNFALVA KÖZSÉG

LEGENDA

- limite (culme deal)
- ▲ repere
- dominante
- ▲ accente de înălțime
- noduri
- trasee
- zună livadă
- zună pășune
- zună construită
- țesut rural tradițional d.p.d.v. a imaginii satului
- perspective valoroase
- aliniamente vegetale
- direcția pantei
- șure aliniate
- fronturi stradale neregulate
- fragment front în pieptene

Satul Turdeni este perceput pe drumul de acces dintr-o perspectivă descendentă, favorizând o vedere de ansamblu, cu capăt de perspectivă pe biserica satului. Satul se află într-o vale și este înconjurat de livezi. Distribuția tentaculară a tramei stradale generează un nod - centrul satului, bordat de funcțiunile reprezentative.

PROIECTANT GENERAL: S.C. TOPOPREST S.R.L.
Piața Neamț, Bd-ul Oșca, bl. 7, ap. 4, Jud. Neamț, 0233/224.000,
cod fiscal RO5596112, J27/465/1996

SUBCONTRACTANȚI: S.C. YOUPLAN S.R.L.-D
Piața Neamț, str. Petru Movila nr. 31, Jud. Neamț,
0743629312 cod fiscal 34129841, J27/104/19.02.2015

S.C. ARC STUDIO S.R.L.
Miercurea Ciuc, str. Kosuth Lajos nr. 11, et. 3, Jud. Harghita,
0744697961 cod fiscal RO516649, J19/183/1991



TITLU PROIECT:
STUDIU PRIVIND PATRIMONIUL CONSTRUIT TRADIȚIONAL AL LOCALITĂȚILOR DIN JUDEȚUL HARGHITA PENTRU PROGRAMUL: „OCROTIREA ȘI CONSERVAREA IMAGINII SATULUI HARGHITAN”

DIRECTOR	MIRCEA AFRĂSINEI	
SEF PROIECT	ARH. BALAN IOAN	
ELABORAT	URB. TIMOTEI FECIORU	
	URB. PEIS. BLĂGA BOTOND	
	URB. PEIS. MIRCEA I. ALEXANDRA	
DESENAT	URB. TIMOTEI FECIORU	
	URB. PEIS. BLĂGA BOTOND	

SCARA
1:10000

DATA
FEBRUARIE
2016

BENEFICIAR:
CONSILIUL JUDEȚEAN HARGHITA
530140, P-ța Libertății nr. 5 Miercurea Ciuc, Harghita România
Tel.: +40266-207700
Fax: +40266-207703
E-mail: info@judetulharghita.ro
www.judetulharghita.ro

TITLU PLANȘĂ:
ANALIZA PEISAJULUI I

Proiect nr.
28656/06/2015

Faza
Studiu



Planșa nr.
U.06

L. Ș.



STUDIU PRIVIND PATRIMONIUL CONSTRUIT TRADIȚIONAL AL LOCALITĂȚILOR DIN JUDEȚUL HARGHITA PENTRU PROGRAMUL: „OCROTIREA ȘI CONSERVAREA IMAGINII SATULUI HARGHITEAN”
“HARGITA MEGYEI FALUKÉPVÉDELMI PROGRAM” KÉRTEN BELÜL TÖRTÉNO FELMERÉS, CELJA A HARGITA MEGYEI FALVAK HAGYOMÁNYOS, ÉPÍTETT ÖRÖKSÉGEK MEGŐRZÉSE

„OCROTIREA ȘI CONSERVAREA IMAGINII SATULUI HARGHITEAN” “HARGITA MEGYEI FALUKÉPVÉDELMI PROGRAM”

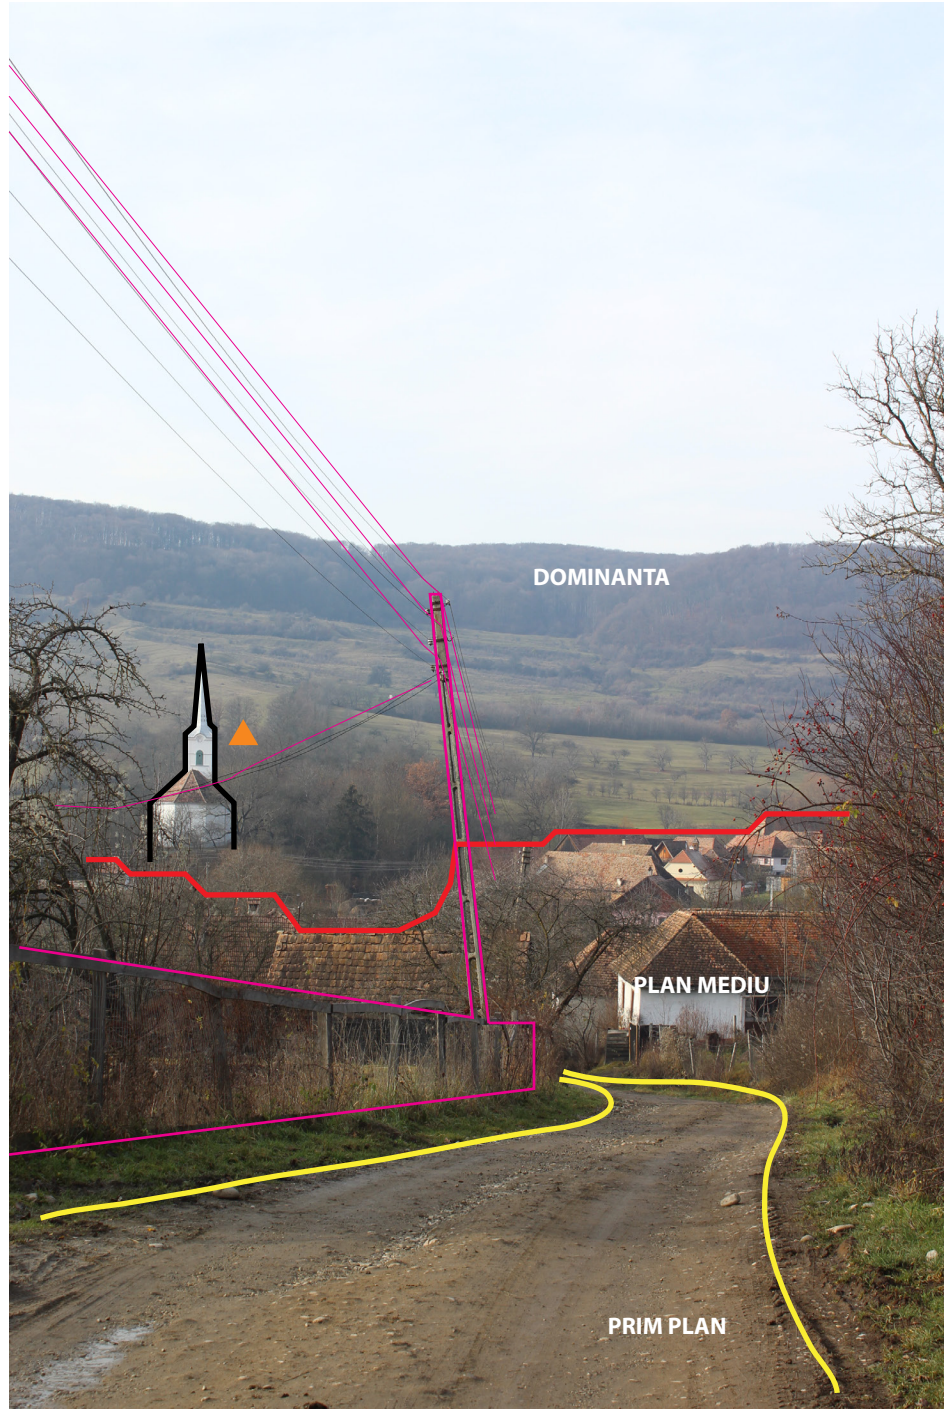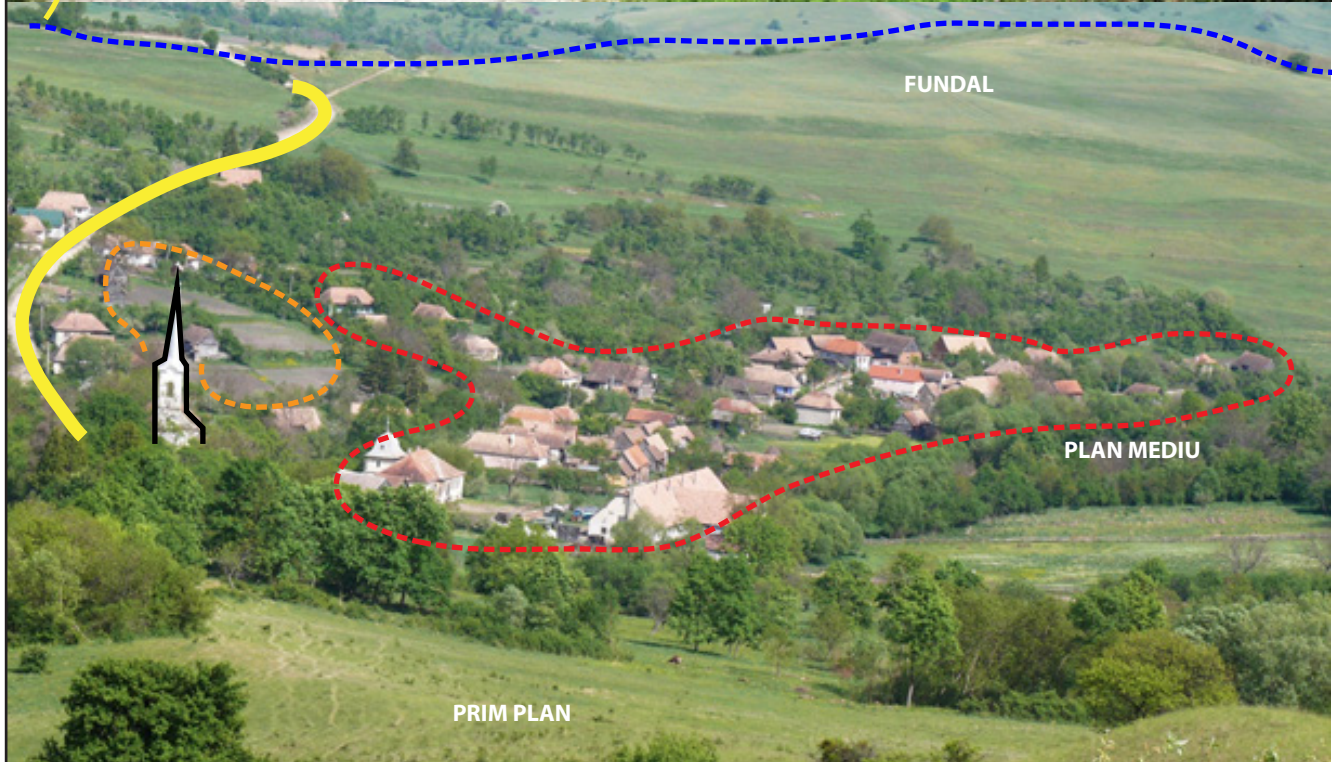

TURDENI

COMUNA ȘIMONEȘTI

TORDÁTFALVA


SIMÉNFALVA KÖZSÉG

LEGENDĂ

- ▲ repere
- accente de înălțime
- linii de forță
- siluetă sat
- elemente care alterează imaginea satului
- diferențiere planuri de profunzime
- masive vegetație periferică - peisaj natural
- concentrări construcții - peisaj antropizat
- concentrări de spații cultivate

Satul Turdeni se caracterizează printr-o tramă stradală organică, adaptată la relieful. Casele se dispun în trepte de-a lungul liniilor de forță, conducând privitorul către inima satului - Biserica. Deasupra satului tronează ca element dominant, stăpânind o parte din orizont, pădurea. Satul are o imagine nealterată de intervenții nepotrivite sau construcții stridente, păstrând autentică configurația arhitectural - urbanistică a așezării.

Schema - Secțiune caracteristică V-E
Înălțimile sunt exagerate pentru o mai bună lizibilitate.

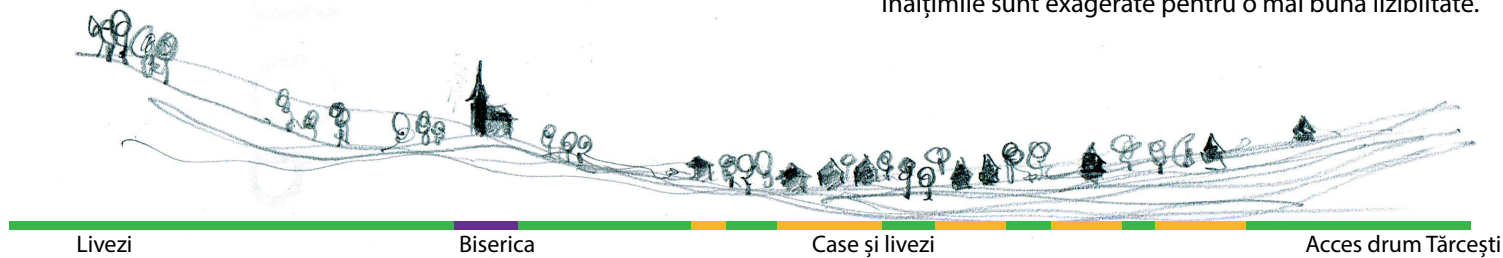

</