



HARTA JOSEFINĂ 1763-1787/JOZEFINIÁNUS TÉRKÉP 1763-1787

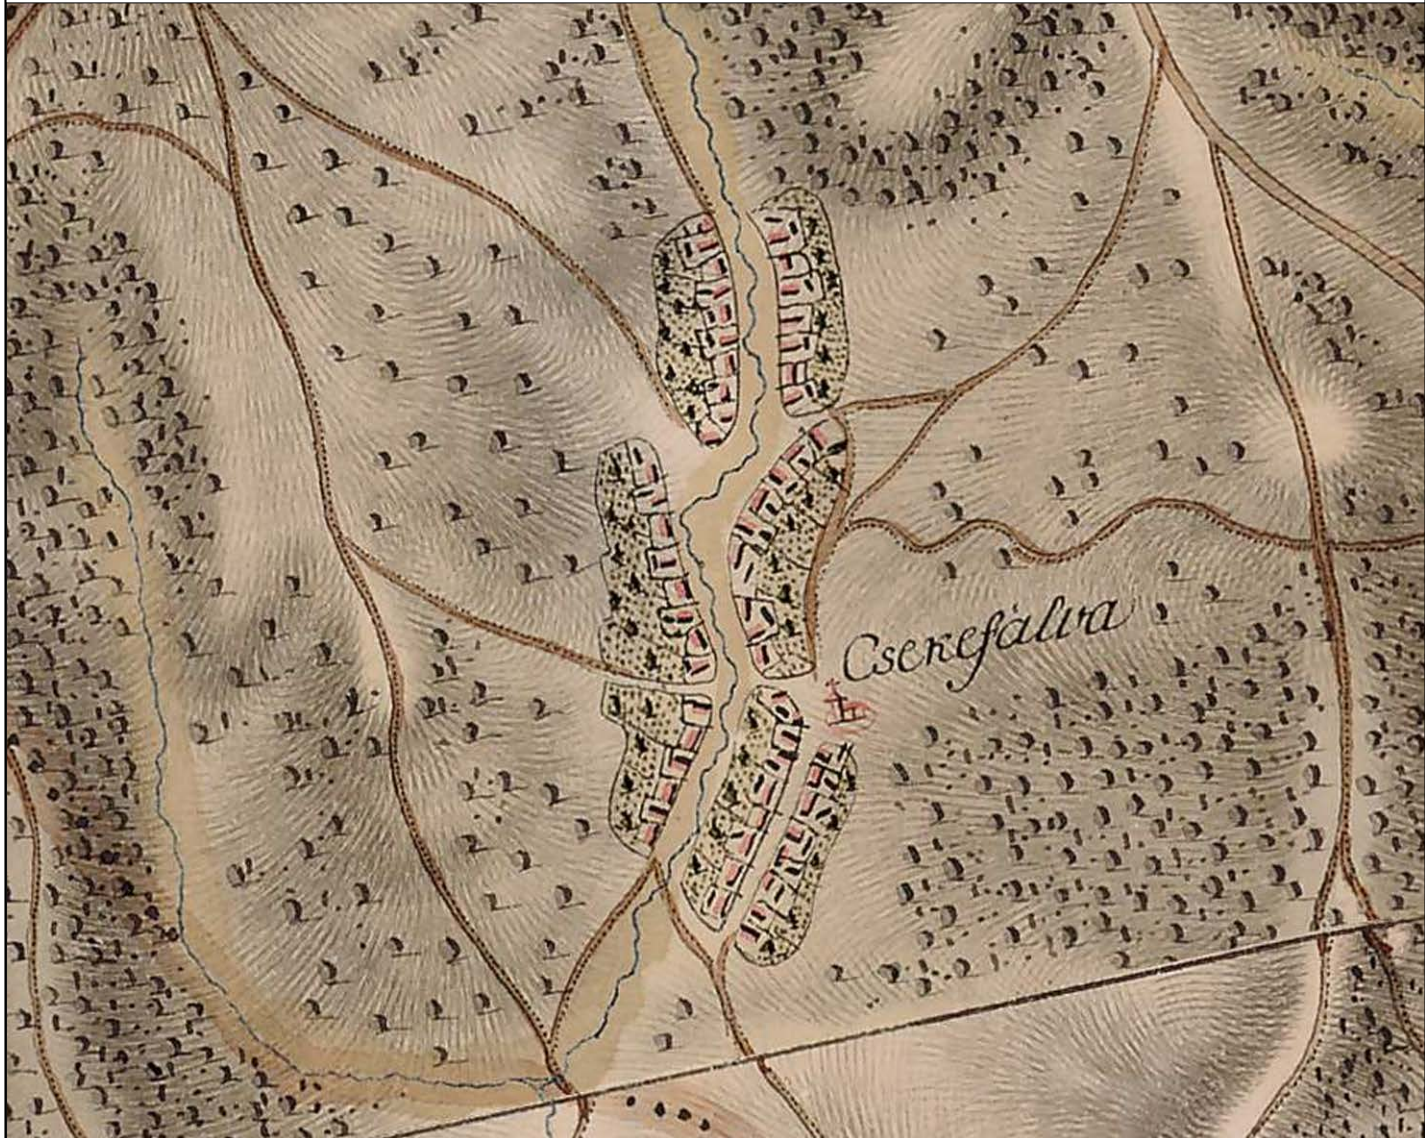


HARTA IMPERIULUI HABSBURGIC 1806-1869/ HABSBURG BIRODALMI TÉRKÉP 1806-1869

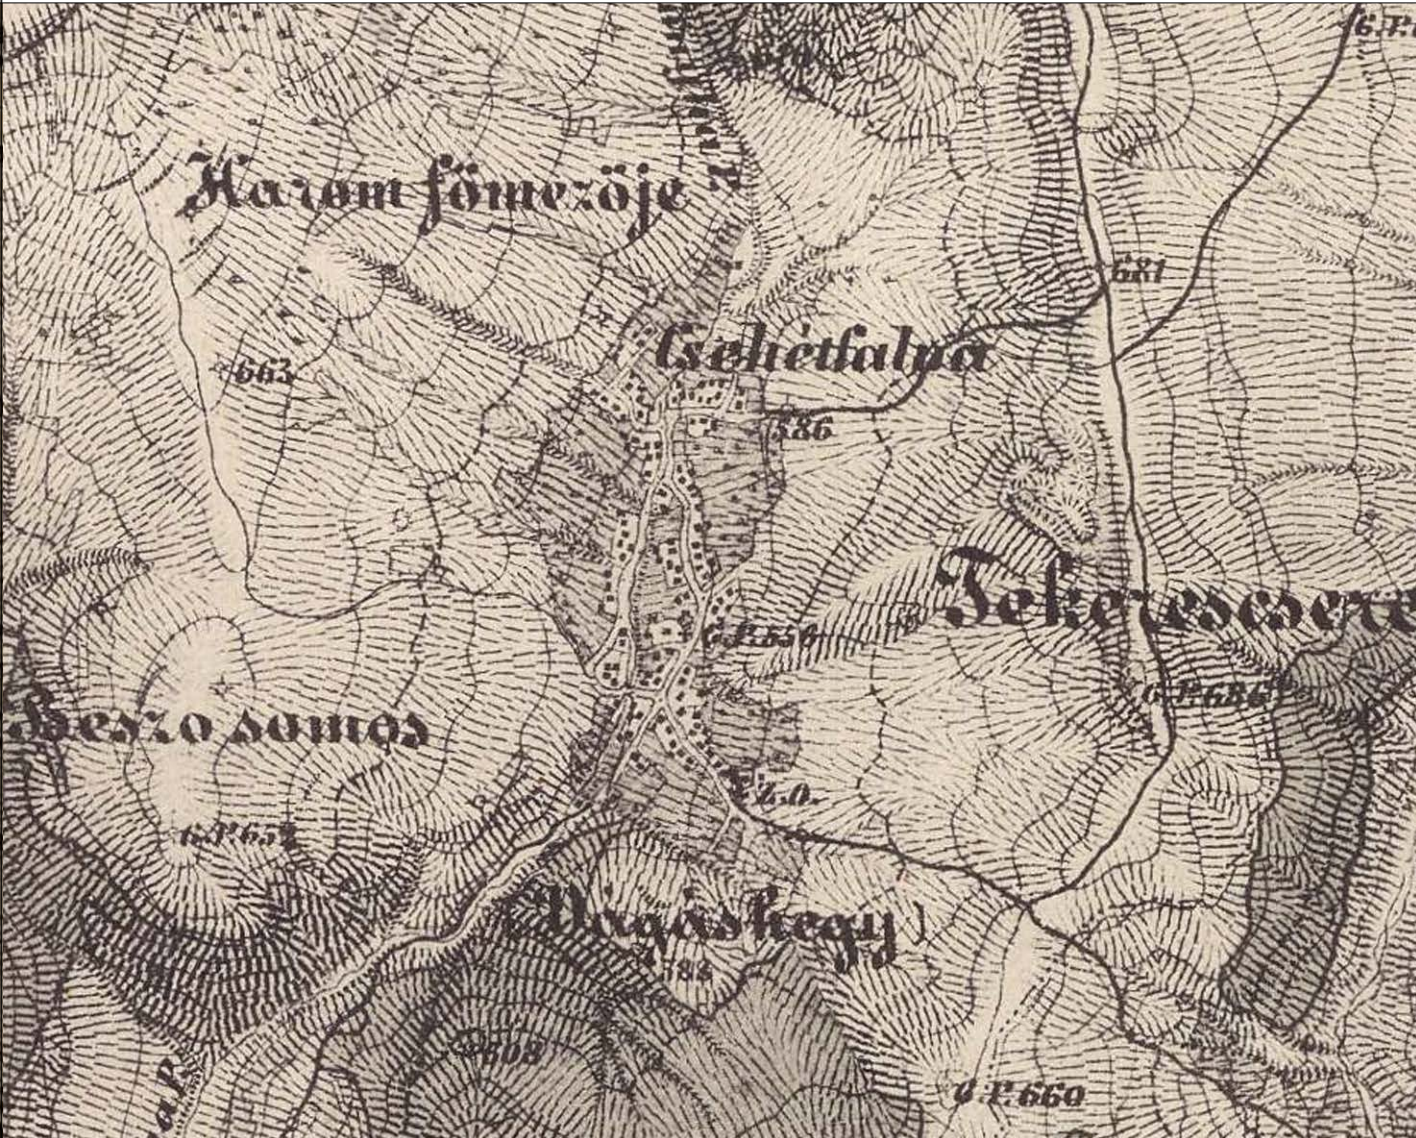


HARTA IMPERIULUI HABSBURGIC 1869-1887/ HABSBURG BIRODALMI TÉRKÉP 1869-1887



HARTA REGATULUI UNGARIEI 1869-1887/ MAGYAR KIRÁLYSÁGI TÉRKÉP 1869-1887

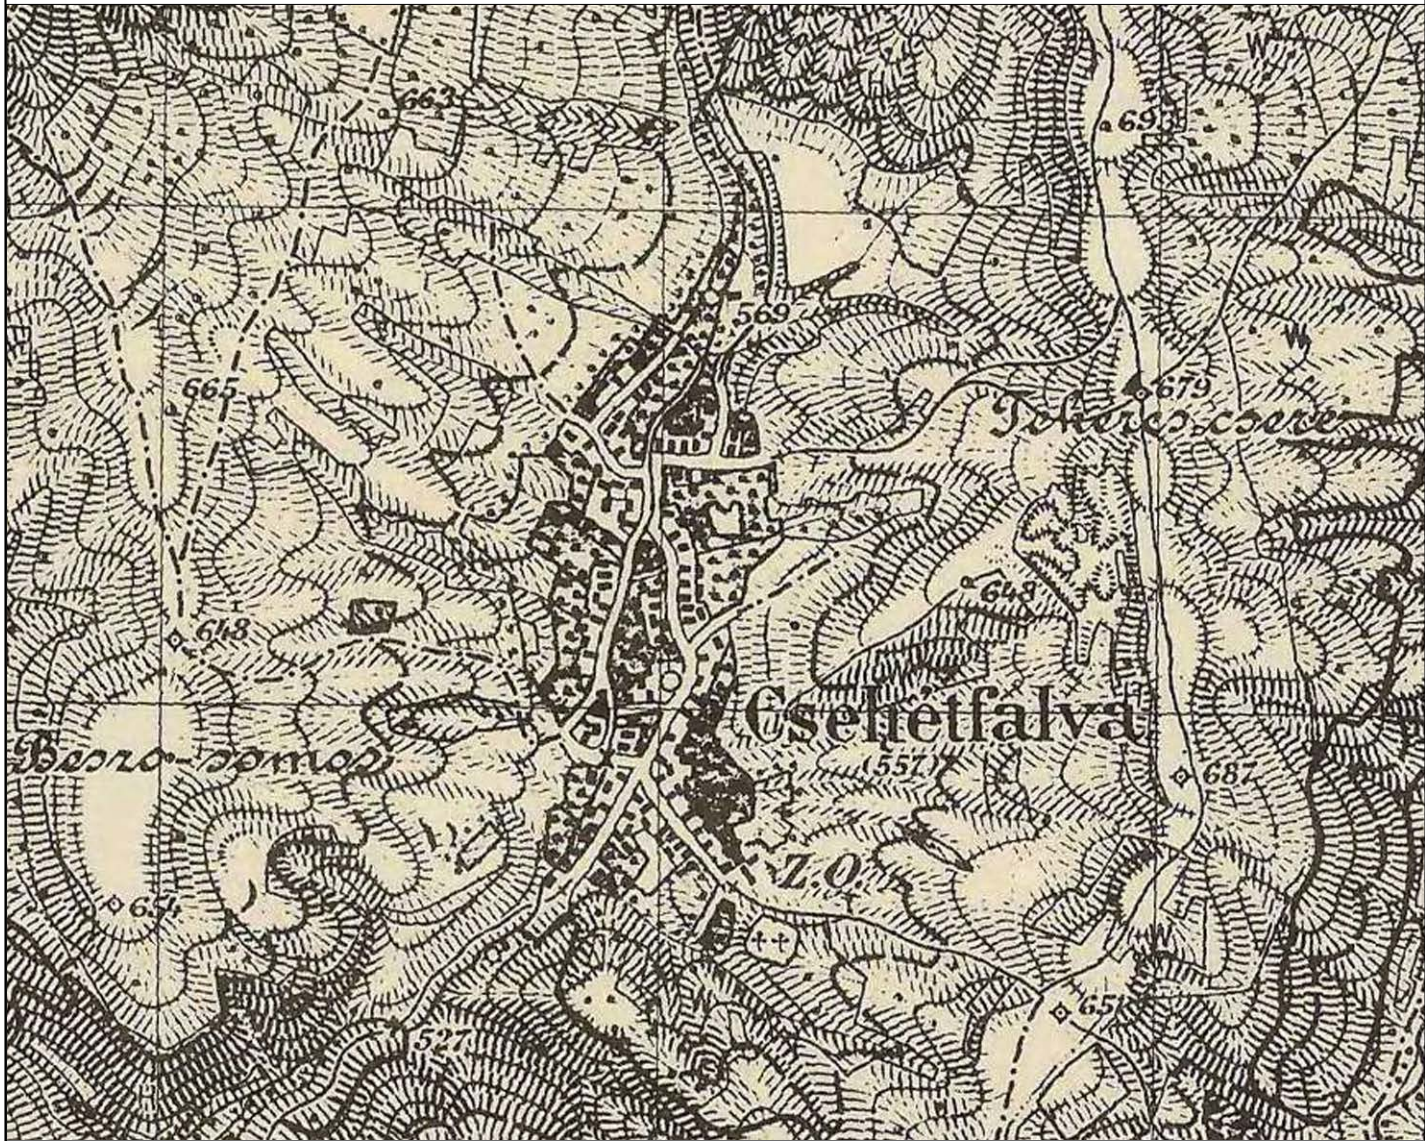

PLANURILE DIRECTOARE DE TRAGERE 1925-1958/ KATONAI TÉRKÉP 1925-1958

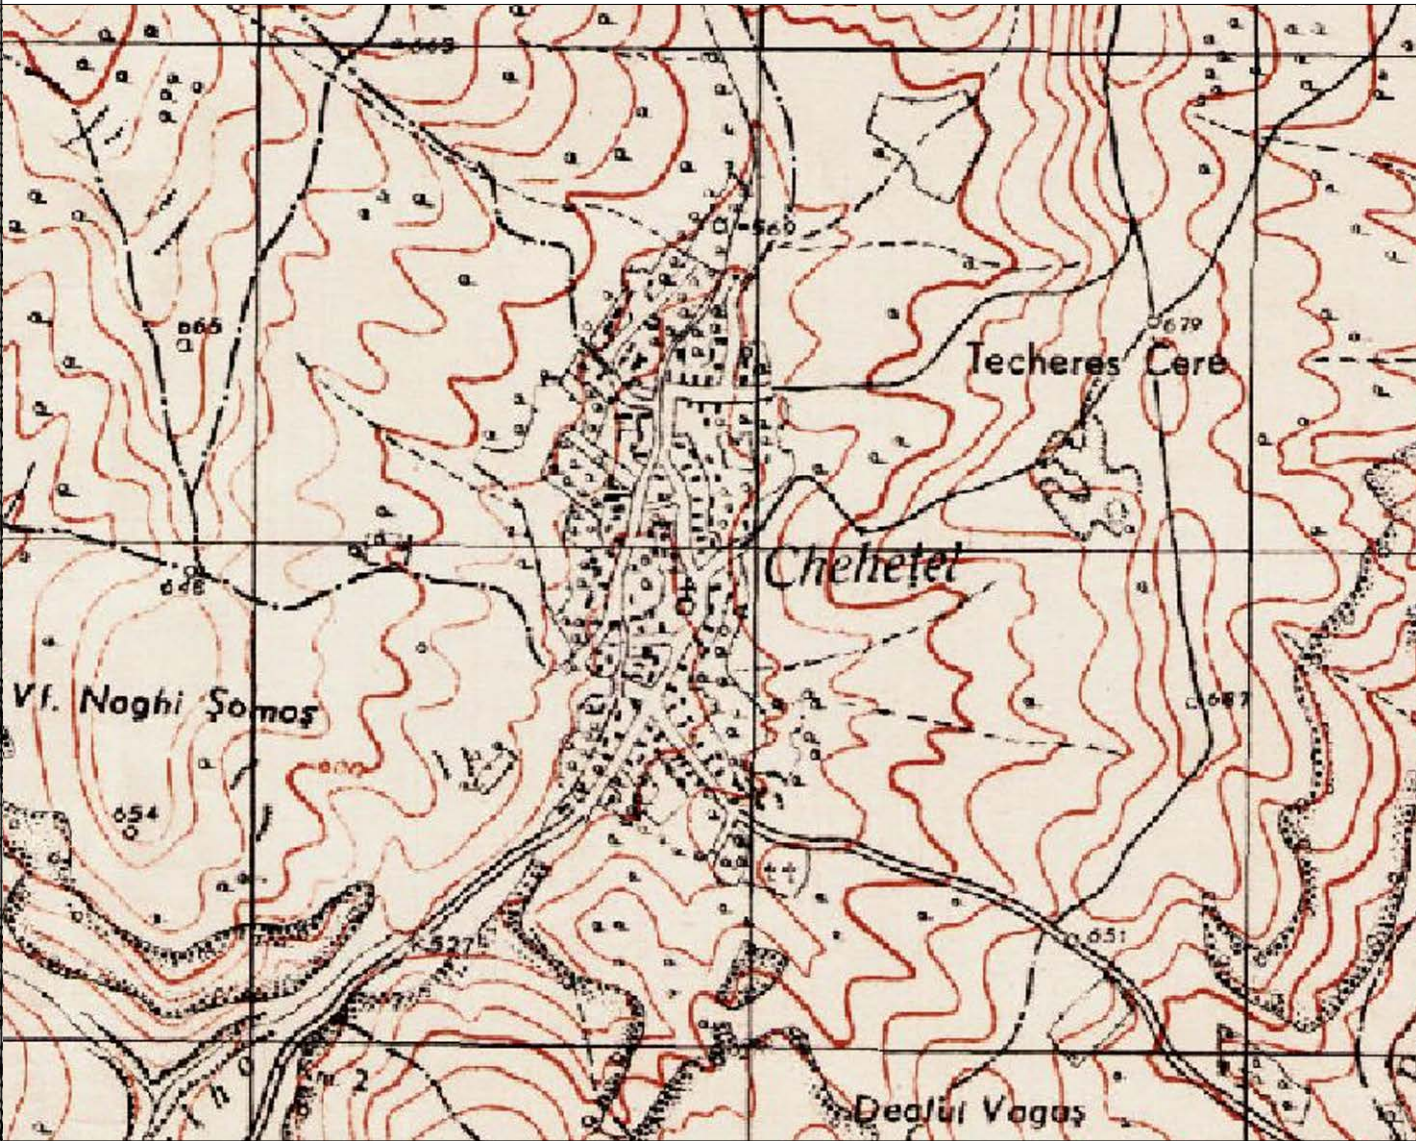

ORTOFOTOPLAN 2011- 2014/ ORTOFOTÓ-TÉRKÉP 2011- 2014



C E H E T E L
COMUNA ȘIMONEȘTI
CSEHÉTFALVA
SIMÉNFALVA KÖZSÉG

STUDII PRIVIND PATRIMONIUL CONSTRUIT TRADIȚIONAL AL LOCALITĂȚILOR DIN JUDEȚUL HARGHITA PENTRU PROGRAMUL: „OCROTIREA ȘI CONSERVAREA IMAGINII SATULUI HARGHITEAN”
„HARGITA MEGYEI FALUKÉPVÉDELMI PROGRAM” KERETÉN BELÜL TÖRTÉNŐ FELMÉRÉS, CELJA A HARGITA MEGYEI FALVAK HAGYOMÁNYOS, ÉPÍTETT ÖRÖKSÉGÉNEK MEGŐRZÉSE

„OCROTIREA ȘI CONSERVAREA IMAGINII SATULUI HARGHITEAN”
„HARGITA MEGYEI FALUKÉPVÉDELMI PROGRAM”

PROIECTANT GENERAL: S.C. TOPOPREST S.R.L.
Piatra Neamt, Bd-ul Dacia, bl 7, ap 4, jud.Neamt, 0233/224.000,
cod fiscal RO8596112, J27/465/1996

SUBCONTRACTANȚI: S.C. YOUPLAN S.R.L.-D
Piatra Neamt, str. Petru Movila nr. 31, jud. Neamt,
0743629312 cod fiscal 34129841, J27/104/19.02.2015

S.C. ARC STUDIO S.R.L.
Miercurea Ciuc, str. Kosuth Lajos nr. 11, et. 3, jud.Harghita,
0744697961 cod fiscal RO516649, J19/183/1991



TITLU PROIECT:

STUDII PRIVIND PATRIMONIUL CONSTRUIT TRADIȚIONAL AL LOCALITĂȚILOR DIN JUDEȚUL HARGHITA PENTRU PROGRAMUL: „OCROTIREA ȘI CONSERVAREA IMAGINII SATULUI HARGHITEAN”

DIRECTOR	MIRCEA AFRĂSINEI		SCARA 1:2000	BENEFICIAR: CONSILIUL JUDEȚEAN HARGHITA 530140, P-1a Libertății nr. 5 Miercurea Ciuc, Harghita România Tel.: +40266-207700 Fax: +40266-207703 E-mail: info@judetulharghita.ro www.judetulharghita.ro	Proiect nr. 28656/96/2015
SEF PROIECT	ARH. BĂLAN IOAN				Faza Studiu
SPECIALIST MON. ISTORICE	ARH. MÁTHÉ ZOLTÁN				
ELABORAT	URB. TIMOTEI FECIORU		DATA FEBRUARIE 2016	TITLU PLANȘĂ: HĂRȚI ISTORICE	Plansa nr U.02
	URB. PEIS. BLÁGA BOTOND				
DESENAT	URB. TIMOTEI FECIORU				
	URB. MIHAELA GÎRNEAȚĂ				