


HARTA JOSEFINĂ 1763-1787/JOZEFINIÁNUS TÉRKÉP 1763-1787



HARTA IMPERIULUI HABSBURGIC 1806-1869/ HABSBURG BIRODALMI TÉRKÉP 1806-1869

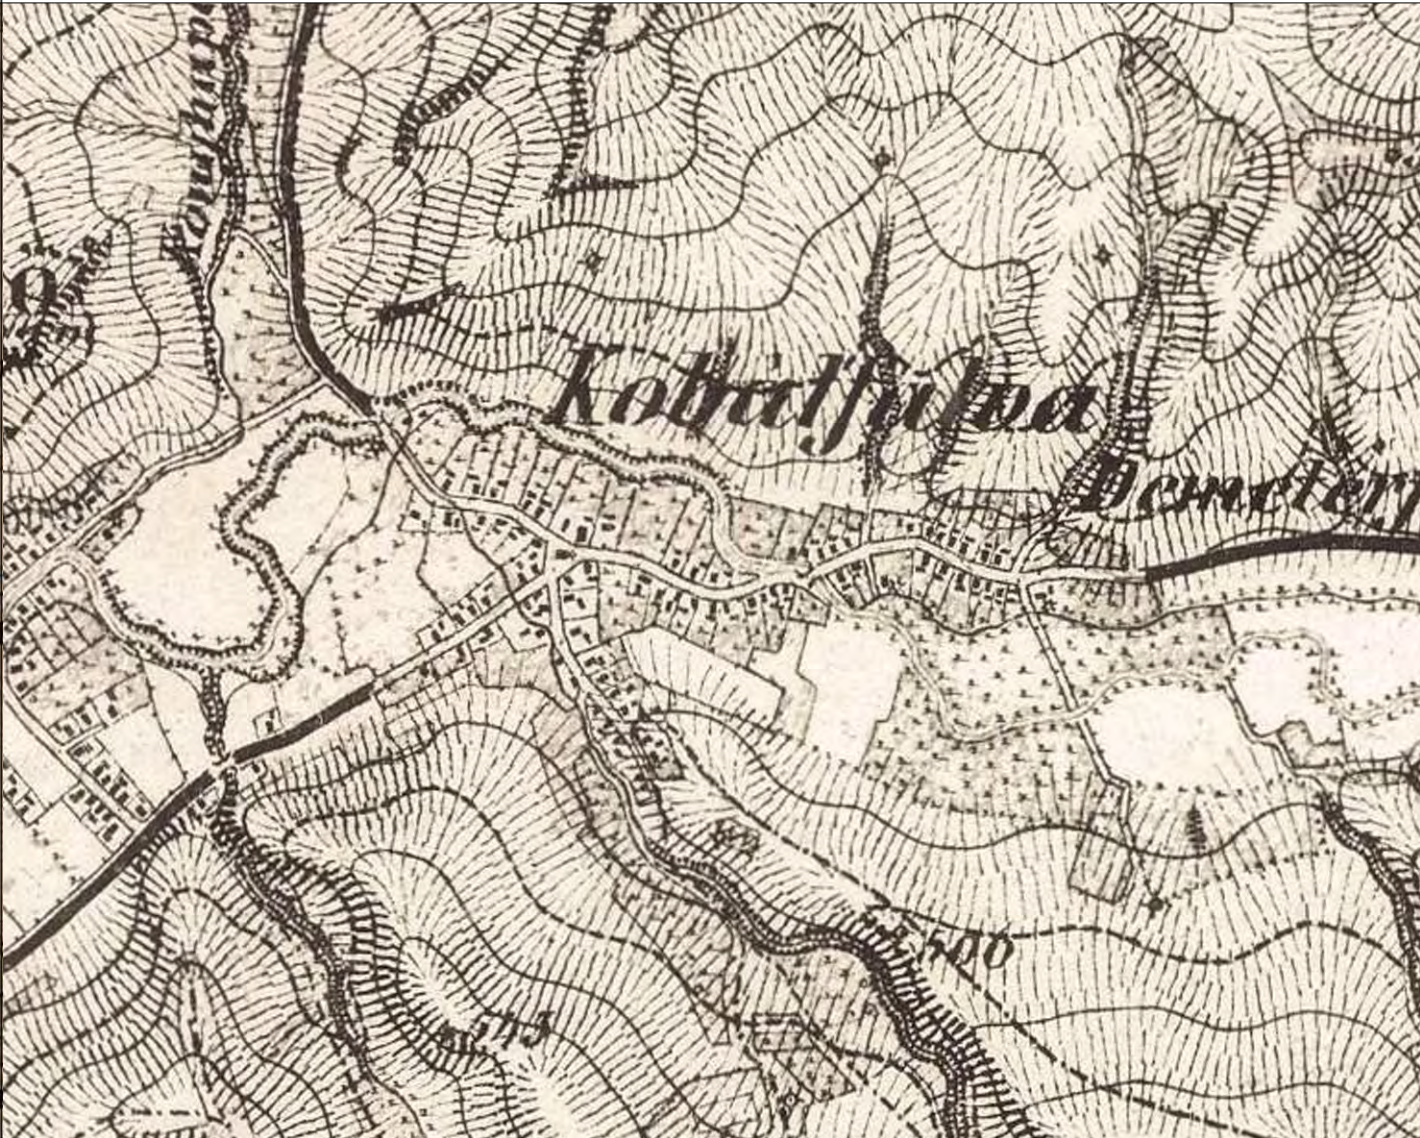


HARTA IMPERIULUI HABSBURGIC 1869-1887/ HABSBURG BIRODALMI TÉRKÉP 1869-1887



HARTA REGATULUI UNGARIEI 1869-1887/ MAGYAR KIRÁLYSÁGI TÉRKÉP 1869-1887



PLANURILE DIRECTOARE DE TRAGERE 1925-1958/ KATONAI TÉRKÉP 1925-1958

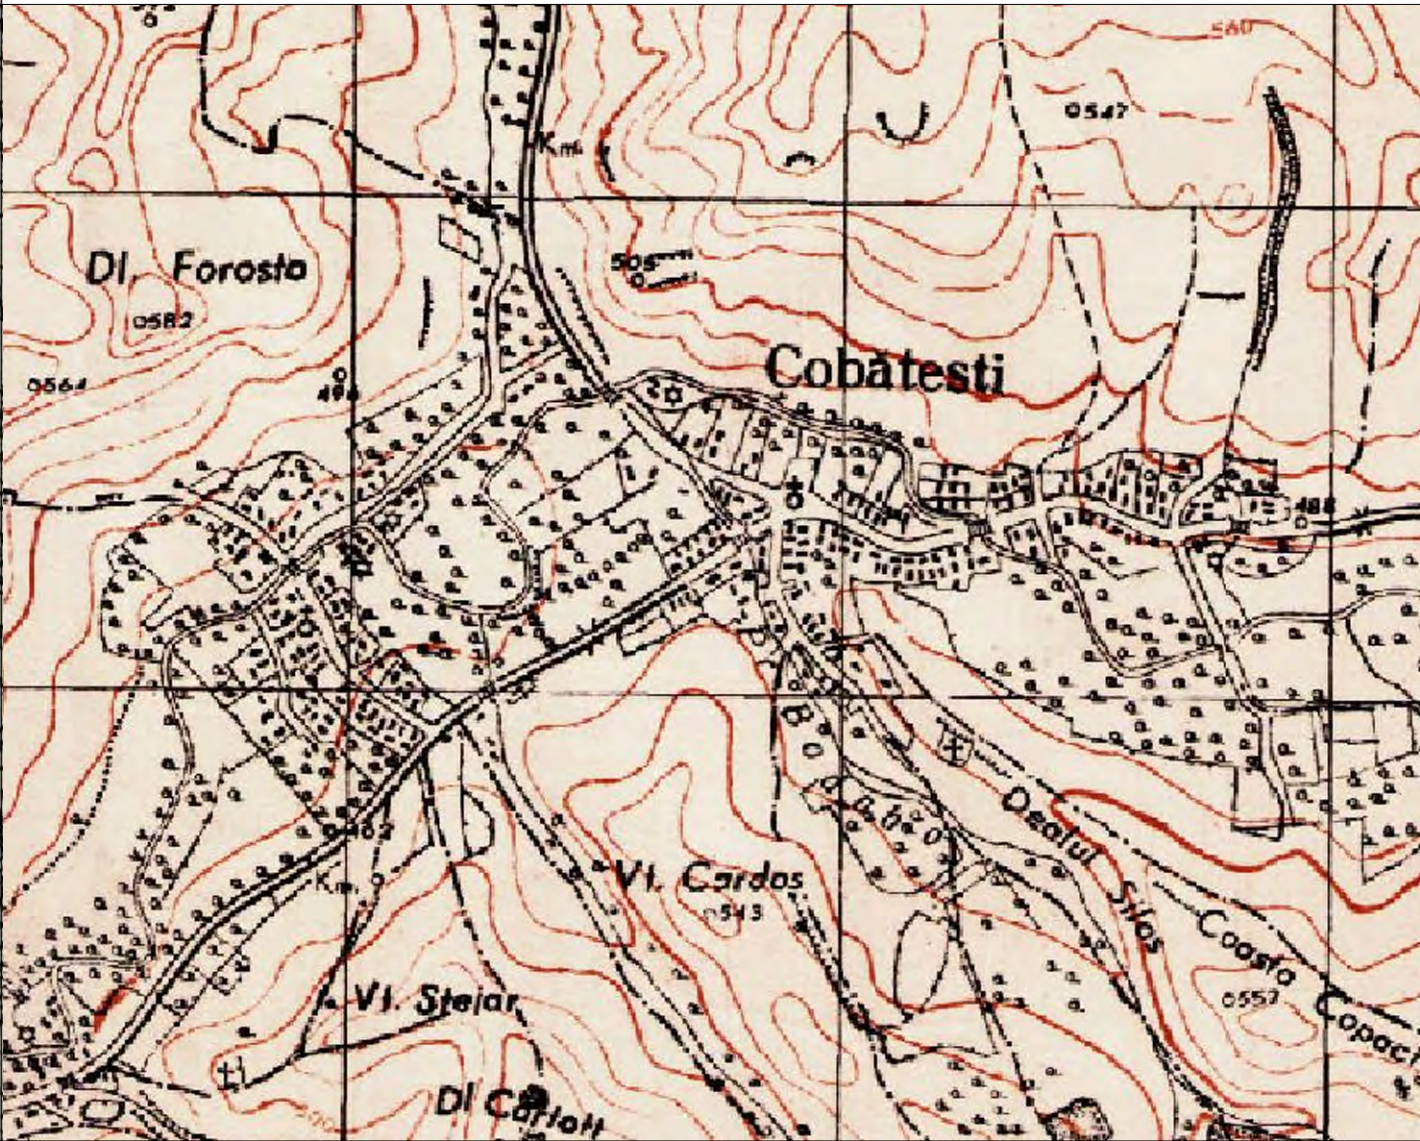

ORTOFOTOPLAN 2011- 2014/ ORTOFOTÓ-TÉRKÉP 2011- 2014



**COBĂTEȘTI**  
COMUNA ȘIMONEȘTI  
**KOBÁTFALVA**  
SIMÉNFALVA KÖZSÉG

STUDII PRIVIND PATRIMONIUL CONSTRUIT TRADIȚIONAL AL LOCALITĂȚILOR DIN JUDEȚUL HARGHITA PENTRU PROGRAMUL: „OCROTIREA ȘI CONSERVAREA IMAGINII SATULUI HARGHITEAN”  
„HARGITA MEGYEI FALUKÉPVÉDELMI PROGRAM” KERETÉN BELÜL TÖRTÉNŐ FELMÉRÉS, CÉLJA A HARGITA MEGYEI FALVAK HAGYOMÁNYOS, ÉPÍTETT ÖRÖKSÉGÉNEK MEGŐRZÉSE

**„OCROTIREA ȘI CONSERVAREA IMAGINII SATULUI HARGHITEAN”**  
**„HARGITA MEGYEI FALUKÉPVÉDELMI PROGRAM”**

**PROIECTANT GENERAL:** S.C. TOPOPREST S.R.L.  
Piatra Neamț, Bd-ul Dacia, bl 7, ap 4, jud.Neamț, 0233/224.000,  
cod fiscal RO8596112, J27/465/1996

**SUBCONTRACTANȚI:** S.C. YOUPLAN S.R.L.-D  
Piatra Neamț, str. Petru Movila nr. 31, jud. Neamț,  
0743629312 cod fiscal 34129841, J27/104/19.02.2015

S.C. ARC STUDIO S.R.L.  
Miercurea Ciuc, str. Kosuth Lajos nr. 11, et. 3, jud.Harghita,  
0744697961 cod fiscal RO516649, J19/183/1991



**TITLU PROIECT:**

STUDII PRIVIND PATRIMONIUL CONSTRUIT TRADIȚIONAL AL LOCALITĂȚILOR DIN JUDEȚUL HARGHITA PENTRU PROGRAMUL: „OCROTIREA ȘI CONSERVAREA IMAGINII SATULUI HARGHITEAN”

|                             |                         |  |                           |   |                              |
|-----------------------------|-------------------------|--|---------------------------|---|------------------------------|
| DIRECTOR                    | MIRCEA AFRĂSINEI        |  | SCARA<br>1:2000           | <b>BENEFICIAR:</b><br>CONSILIUL JUDEȚEAN HARGHITA<br>530140, P-1a Libertății nr. 5 Miercurea Ciuc, Harghita România<br>Tel.: +40266-207700<br>Fax: +40266-207703<br>E-mail: info@judetulharghita.ro<br>www.judetulharghita.ro | Proiect nr.<br>28656/96/2015 |
| SEF PROIECT                 | ARH. BĂLAN IOAN         |  |                           |   | Faza<br>Studiu               |
| SPECIALIST<br>MON. ISTORICE | ARH. MĂTHE ZOLTÁN       |  |                           |   |                              |
| ELABORAT                    | URB. TIMOTEI FECIORU    |  | DATA<br>FEBRUARIE<br>2016 | <b>TITLU PLANȘĂ:</b><br>HĂRȚI ISTORICE   | Plansa nr<br>U.02            |
|                             | URB. PEIS. BLĂGA BOTOND |  |                           |   |                              |
| DESENAT                     | URB. TIMOTEI FECIORU    |  |                           |   |                              |
|                             | URB. MIHAELA GÎRNEAȚĂ   |  |                           |   |                              |