



CONCURS DE SOLUȚII

AMENAJAREA UNUI SPATIU PUBLIC SAT CRIȘENI

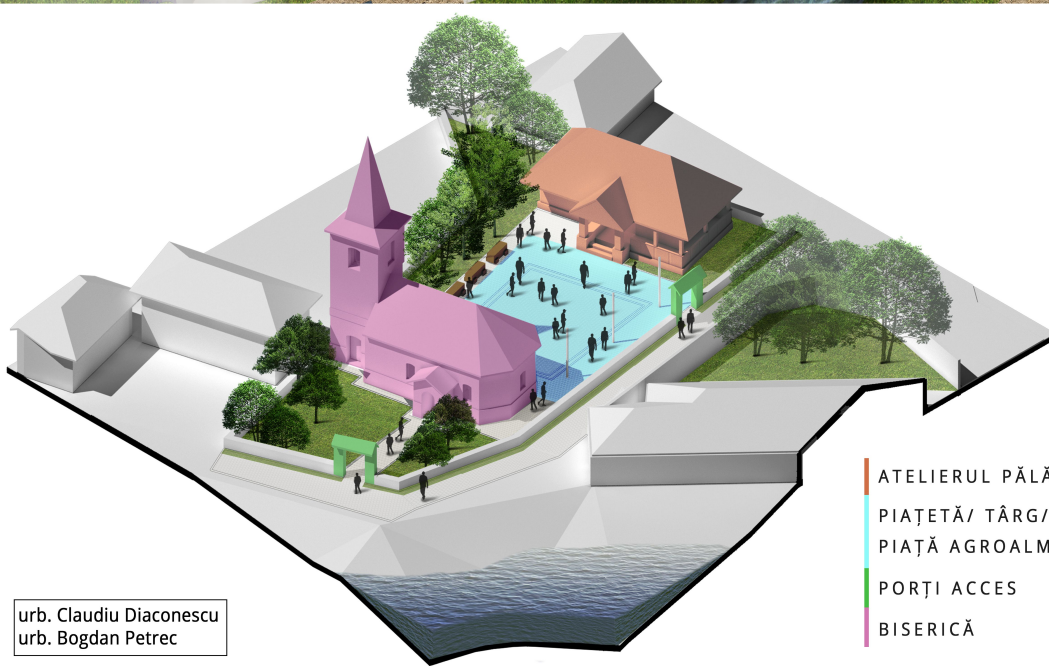

- ATELIERUL PĂLĂRIILOR DE PAIE
- PIAȚETĂ/ TÂRG/
- PIAȚĂ AGROALIMENTARĂ
- PORȚI ACCES
- BISERICĂ

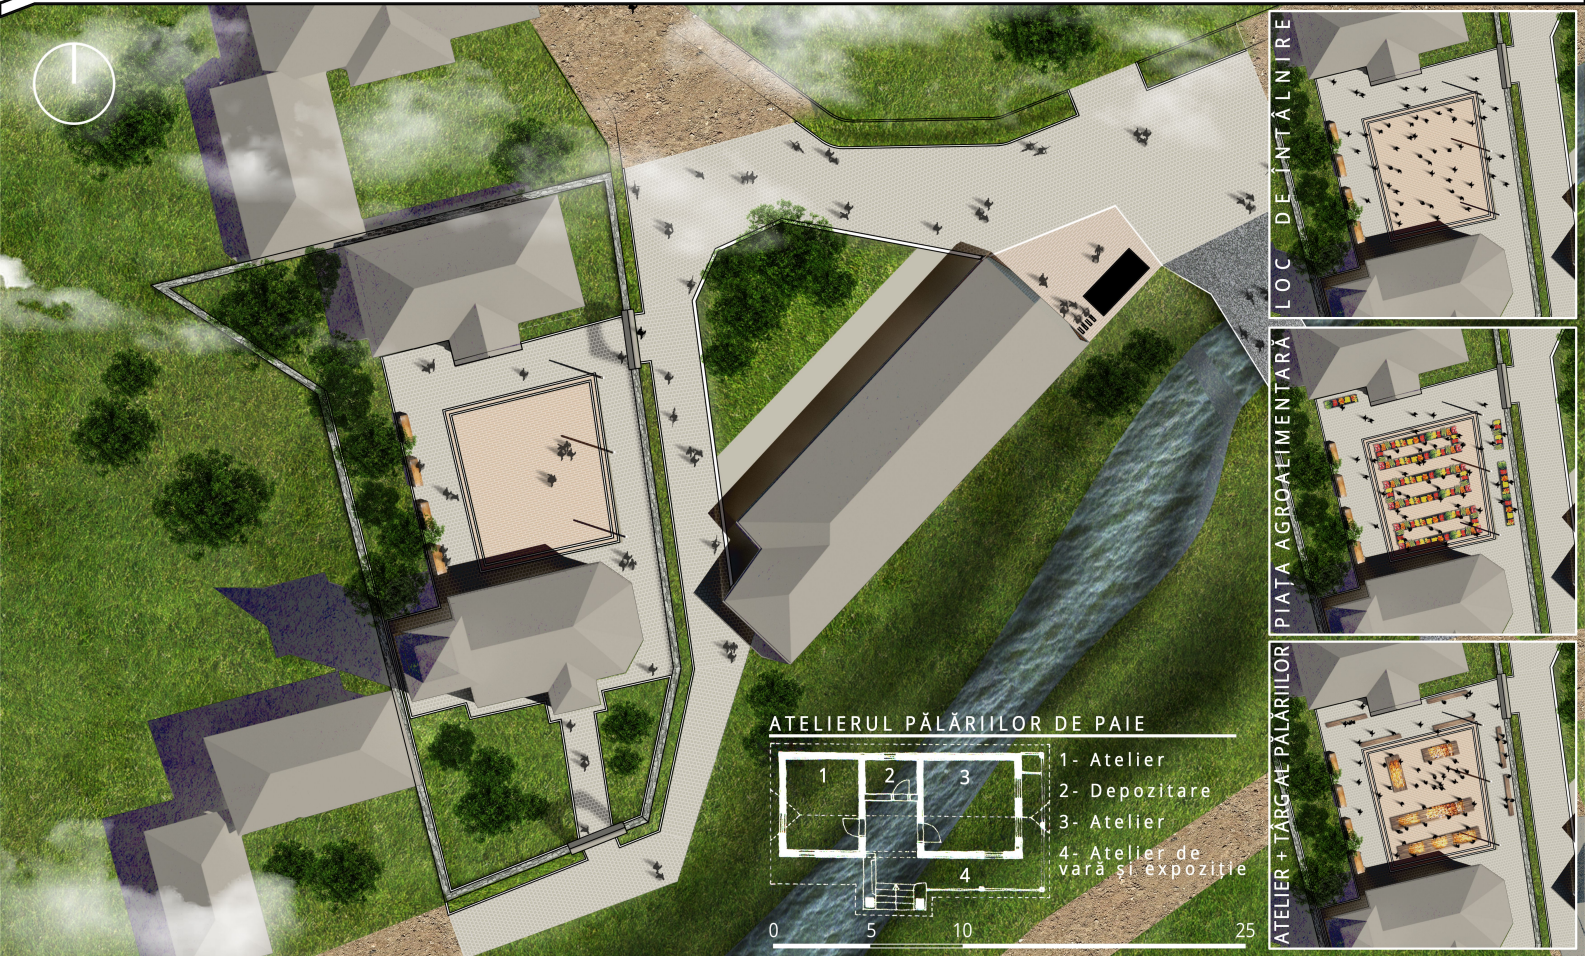