

CONCURS DE SOLUȚII- **Amenajarea unui spațiu public din satul Crișeni**

Situat în comuna Atid, județul Harghita, satul Crișeni reprezintă hotarul de vest cu județul Mureș.

Satul Crișeni beneficiază de o bună accesibilitate, atât dinspre localitatea Sângeorgiu de Pădure -jud. Mureș (aflat la 14 km. vest de sat), datorită stației de cale ferată, dar și dinspre Atid (7 km.)

Având o structură liniară, cu o dezvoltare ramificată dintr-un punct central de răscruce, în lungul drumului principal, pe direcția E-V, satul beneficiază de un nucleu situat aproximativ în centrul geometric al acestei așezări. Deși odată cu creșterea demografică, satul s-a dezvoltat și pe drumurile laterale desprinse din acesta, zona centrală păstrează și astăzi principalele clădiri publice și de servicii, biserica, școala și centrul comunitar.

Propunerea de amenajare a spațiului public din satul Crișeni vizează o porțiune a zonei centrale și și-a propus punerea în valoare și creșterea gradului de atractivitate prin reorganizarea spațială a unor elemente.

În ceea ce privește circulațiile, am propus pentru Str. Bisericii un carosabil de 2.5m, astfel încât să poată fi amenajat și un trotuar de 1m. Pentru un plus de siguranță, pe pod s-a amenajat un trotuar care să faciliteze circulația pietonală.






Pentru a nu crea probleme asupra vizibilității în curbă, s-a ales mutarea stației de autobuz din fața magazinului, după pod (str. Nouă). Stația de autobuz beneficiază de un spațiu acoperit, realizat din lemn, ce imită modelul porților secuiești. Pentru un peisaj rural cât mai autentic s-a ales și realizarea unui indicator rutier din lemn pentru a evidenția principalele elemente de interes ale satului (școala, biserica, Muzeul Pălăriilor din Paie, restaurantul și pensiunea).

Din cauza faptului că zona este predispusă la eroziune și pentru a preveni inundații precum cele din 1893, sunt necesare lucrări de sistematizare, dar și reabilitarea văii și albiei râului prin placare cu piatră de râu.

Terasa adiacentă barului și magazinului a fost amenajată în incinta parcelei, pentru crearea unui spațiu public atractiv și coerent; spațiul din fața magazinului este unul mai aerisit, cu locuri de luat masa cu vedere la râu, cu locuri de parcare a bicicletelor, spațiu verde amenajat, dar și o pergolă din lemn cu plante câțărătoare care să ofere atât umbră, dar care să și mascheze stâlpul de electricitate din beton, existent.

Având în vedere faptul că beneficiază de o perspectivă favorabilă dinspre str. Nouă (V-E), parcela parohiei a fost amenajată astfel încât să răspundă nevoilor unei gospodării, fiind creată o grădina de legume, ierburi aromatice și flori, dar care să nu influențeze negativ imaginea vizuală a satului.

Așadar, toate aceste intervenții aduse zonei centrale a satului Crișeni, au avut ca scop îmbunătățirea imaginii satului harghitean, dezvoltarea economică și, implicit, creșterea atractivității.

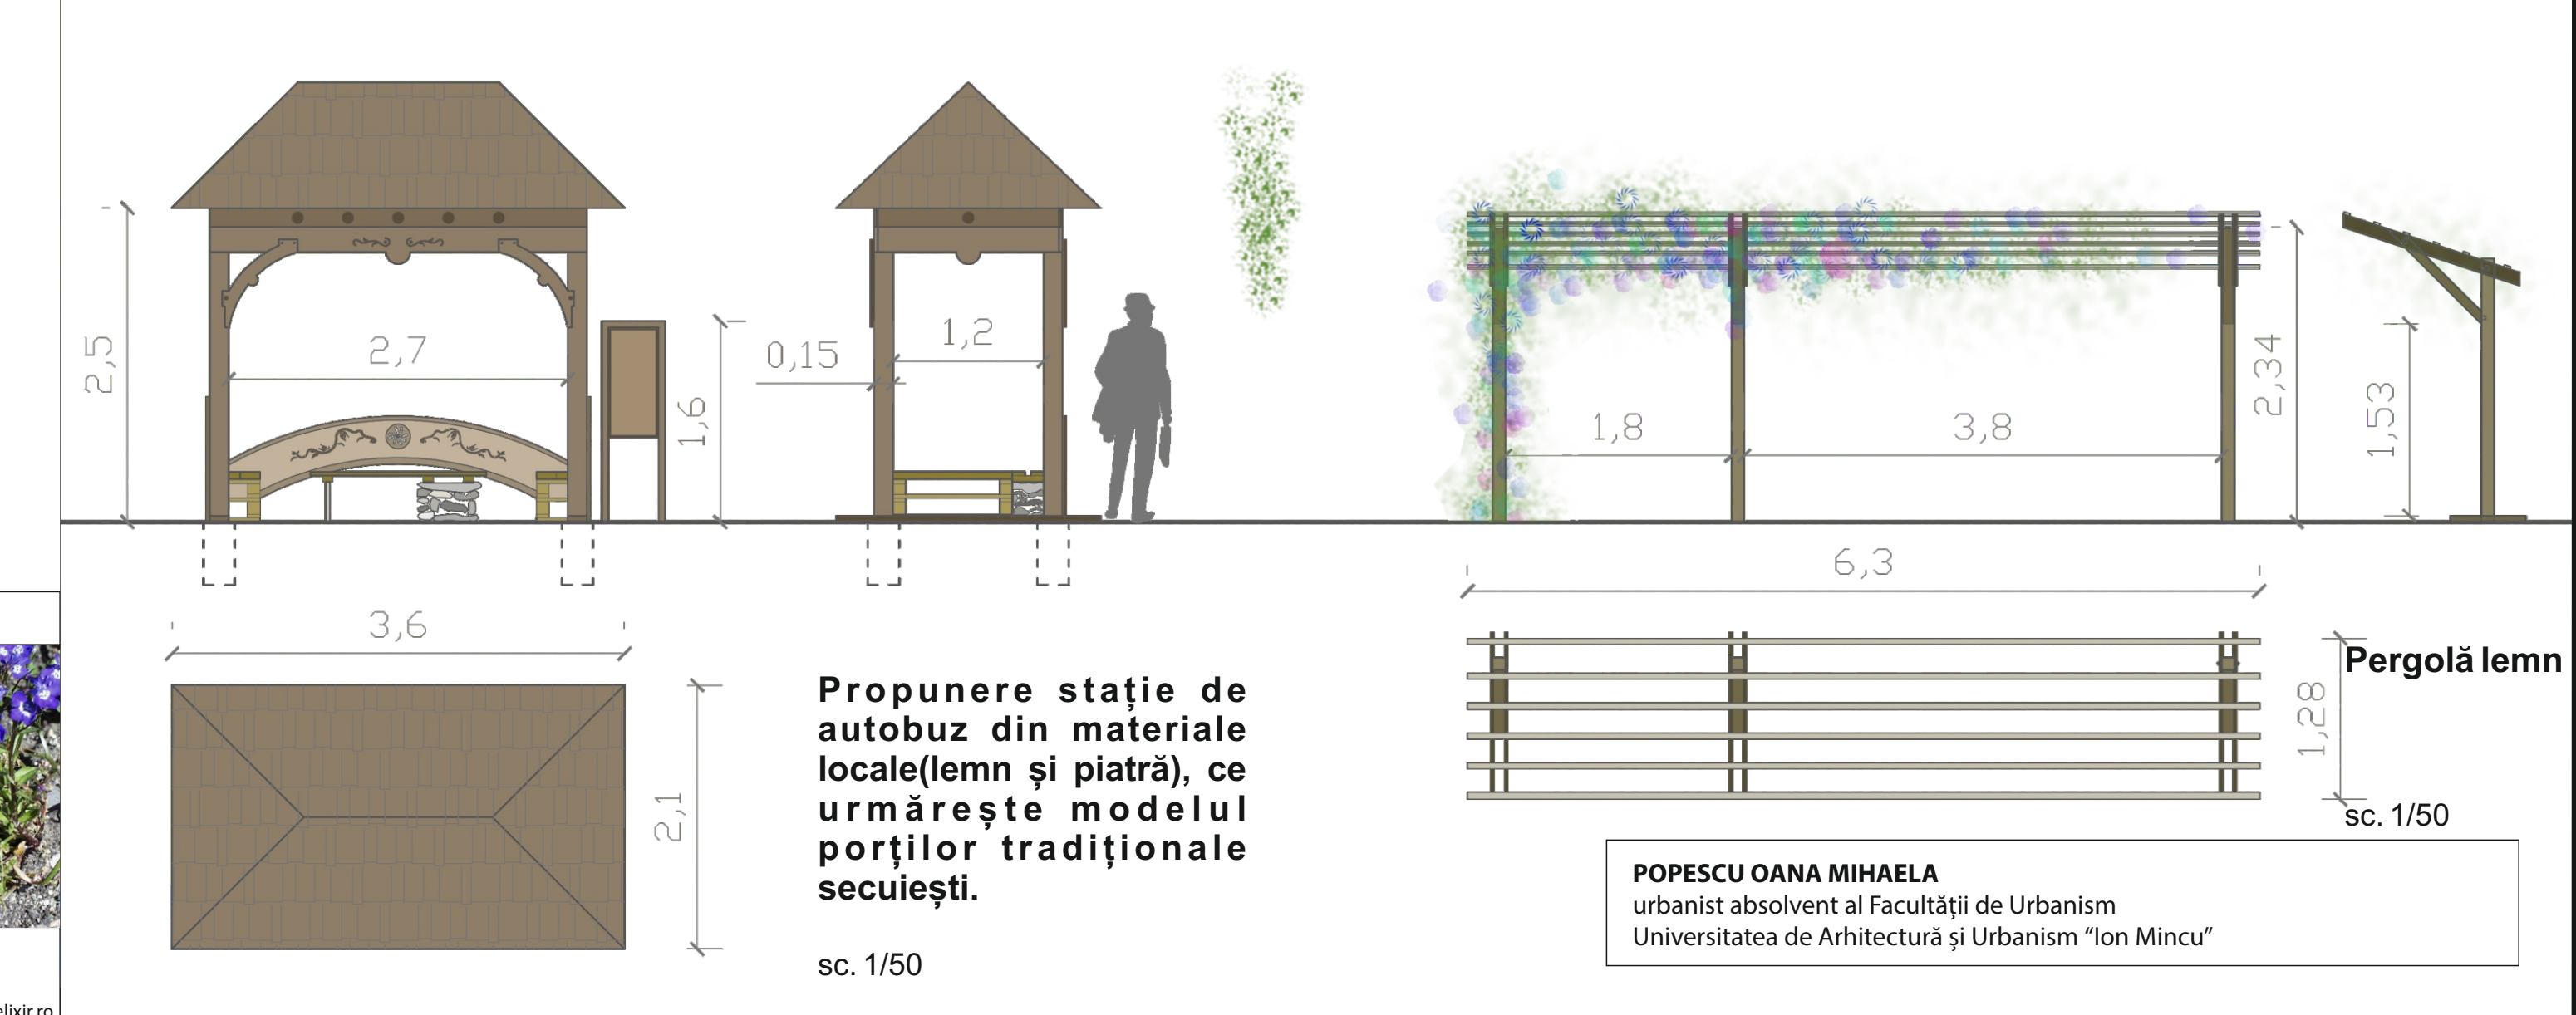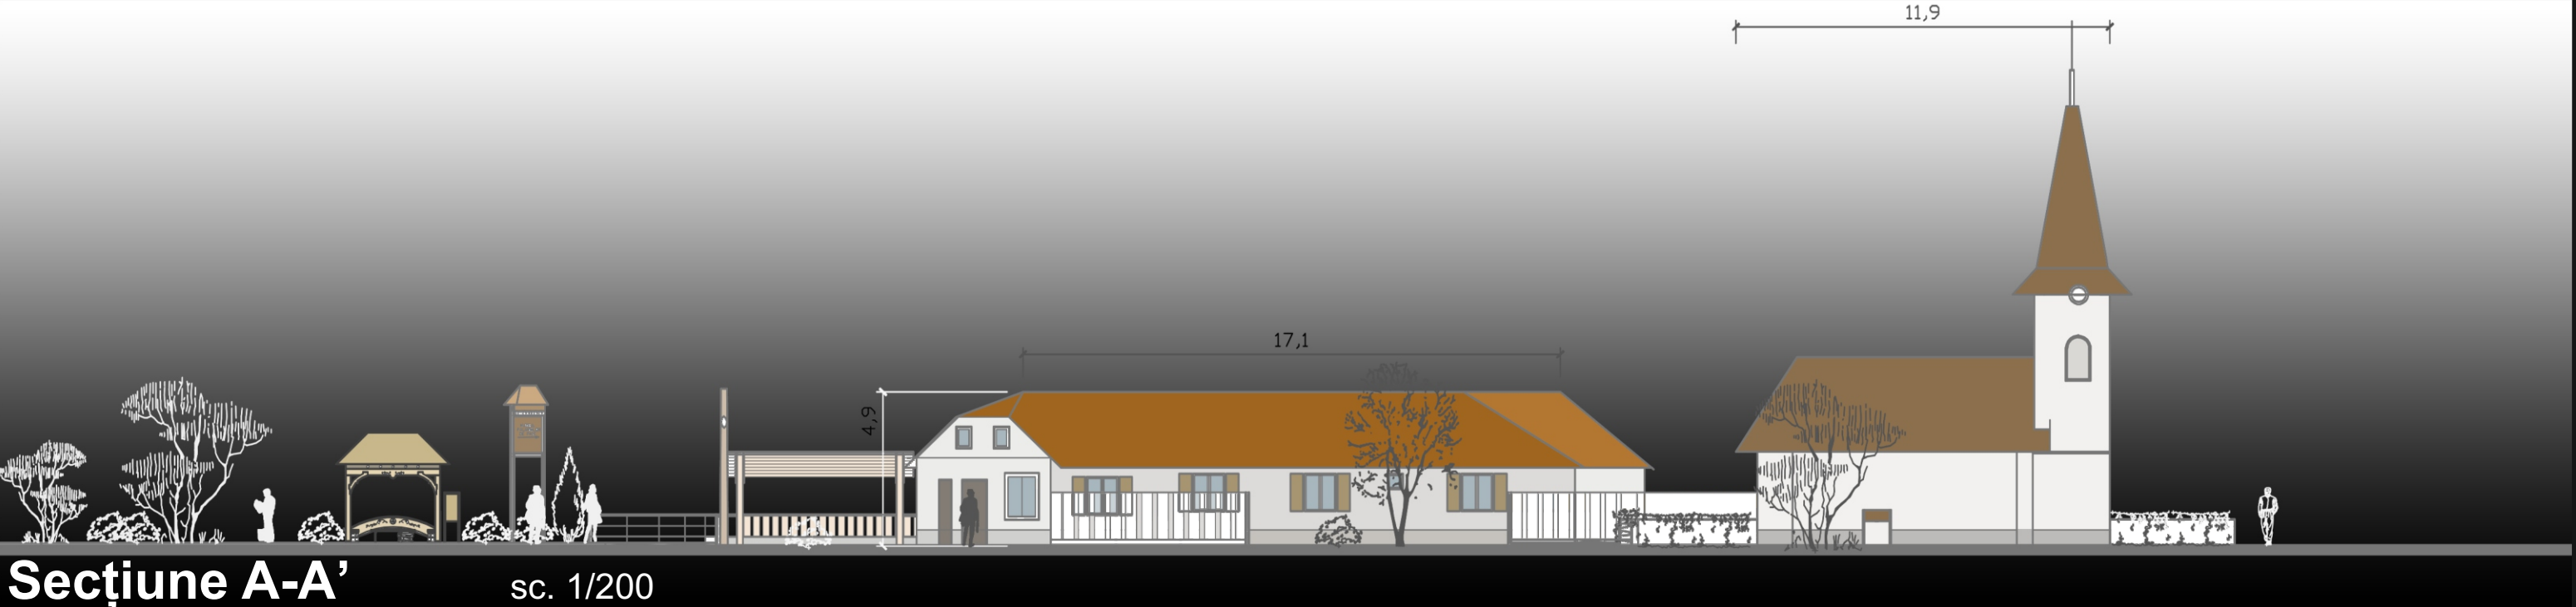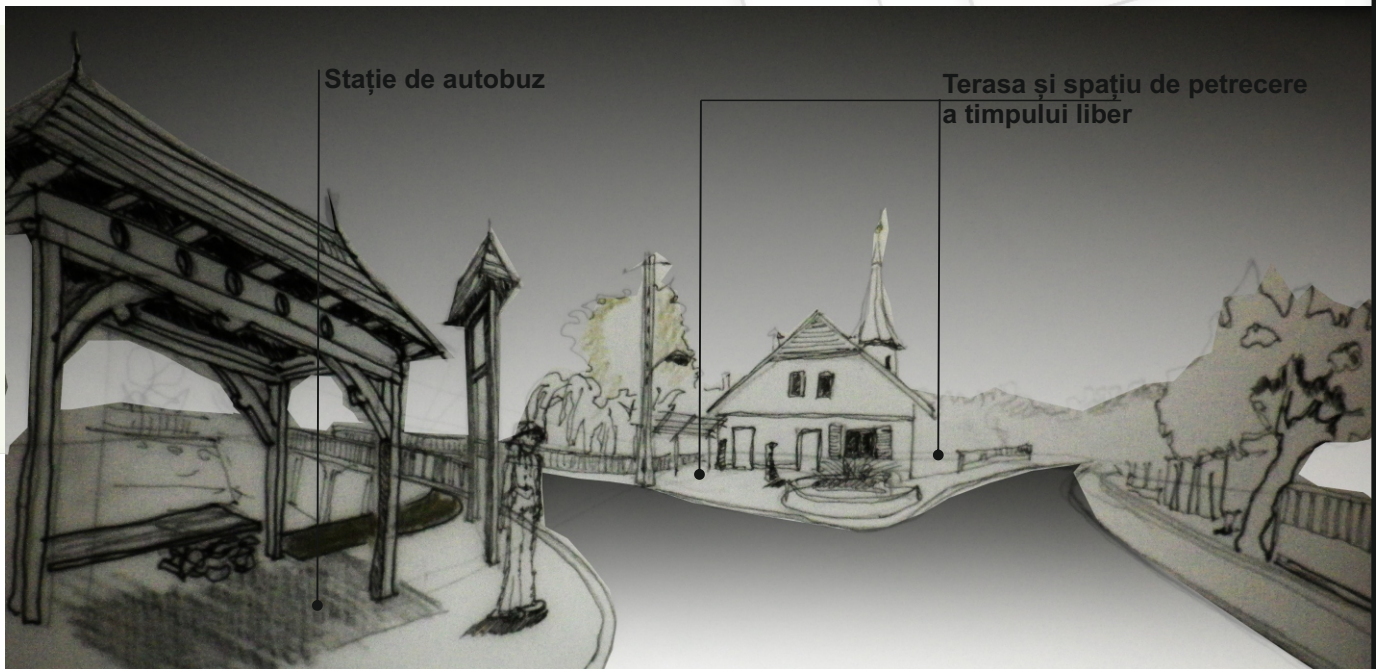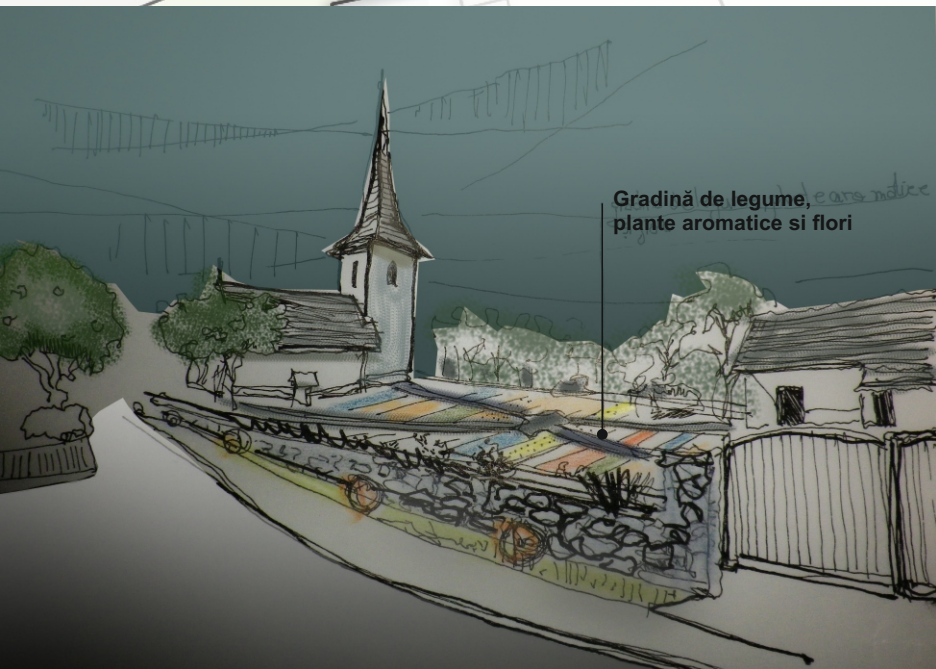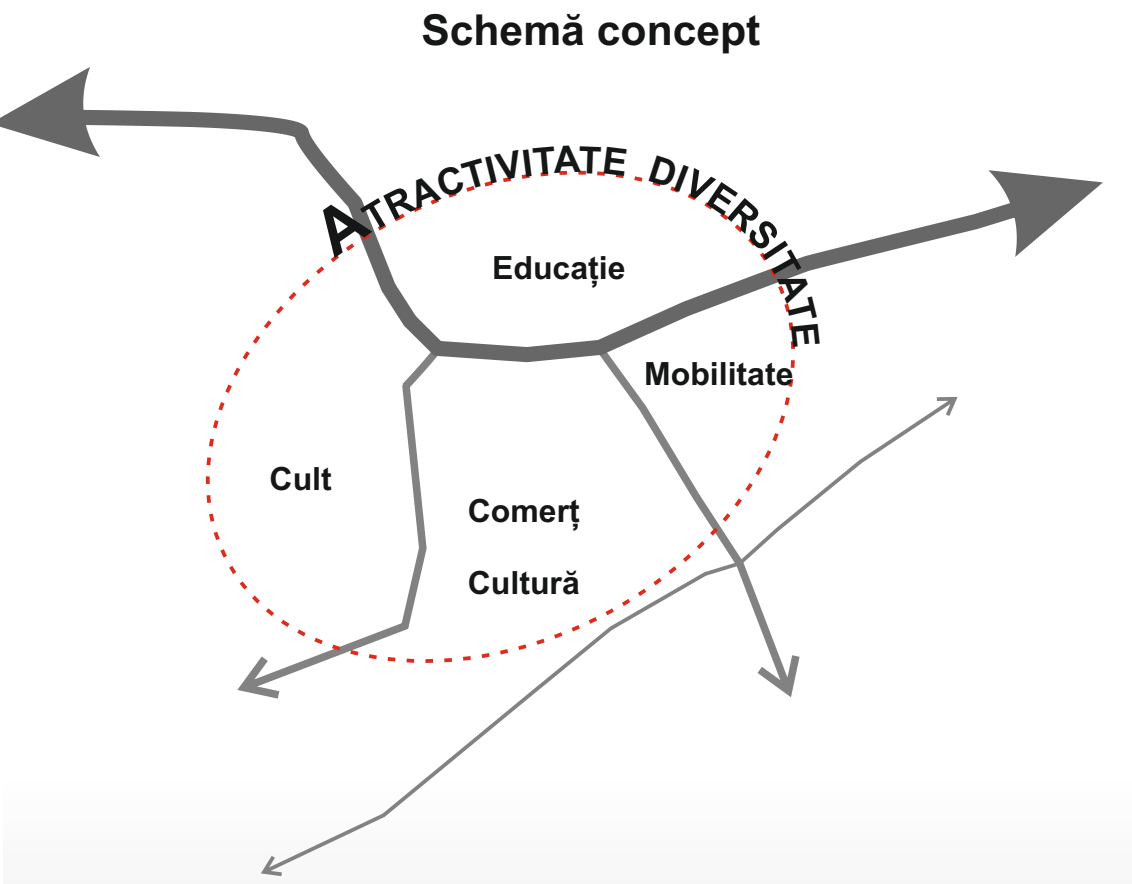

POPESCU OANA MIHAELA
urbanist absolvent al Facultății de Urbanism
Universitatea de Arhitectură și Urbanism "Ion Mincu"