


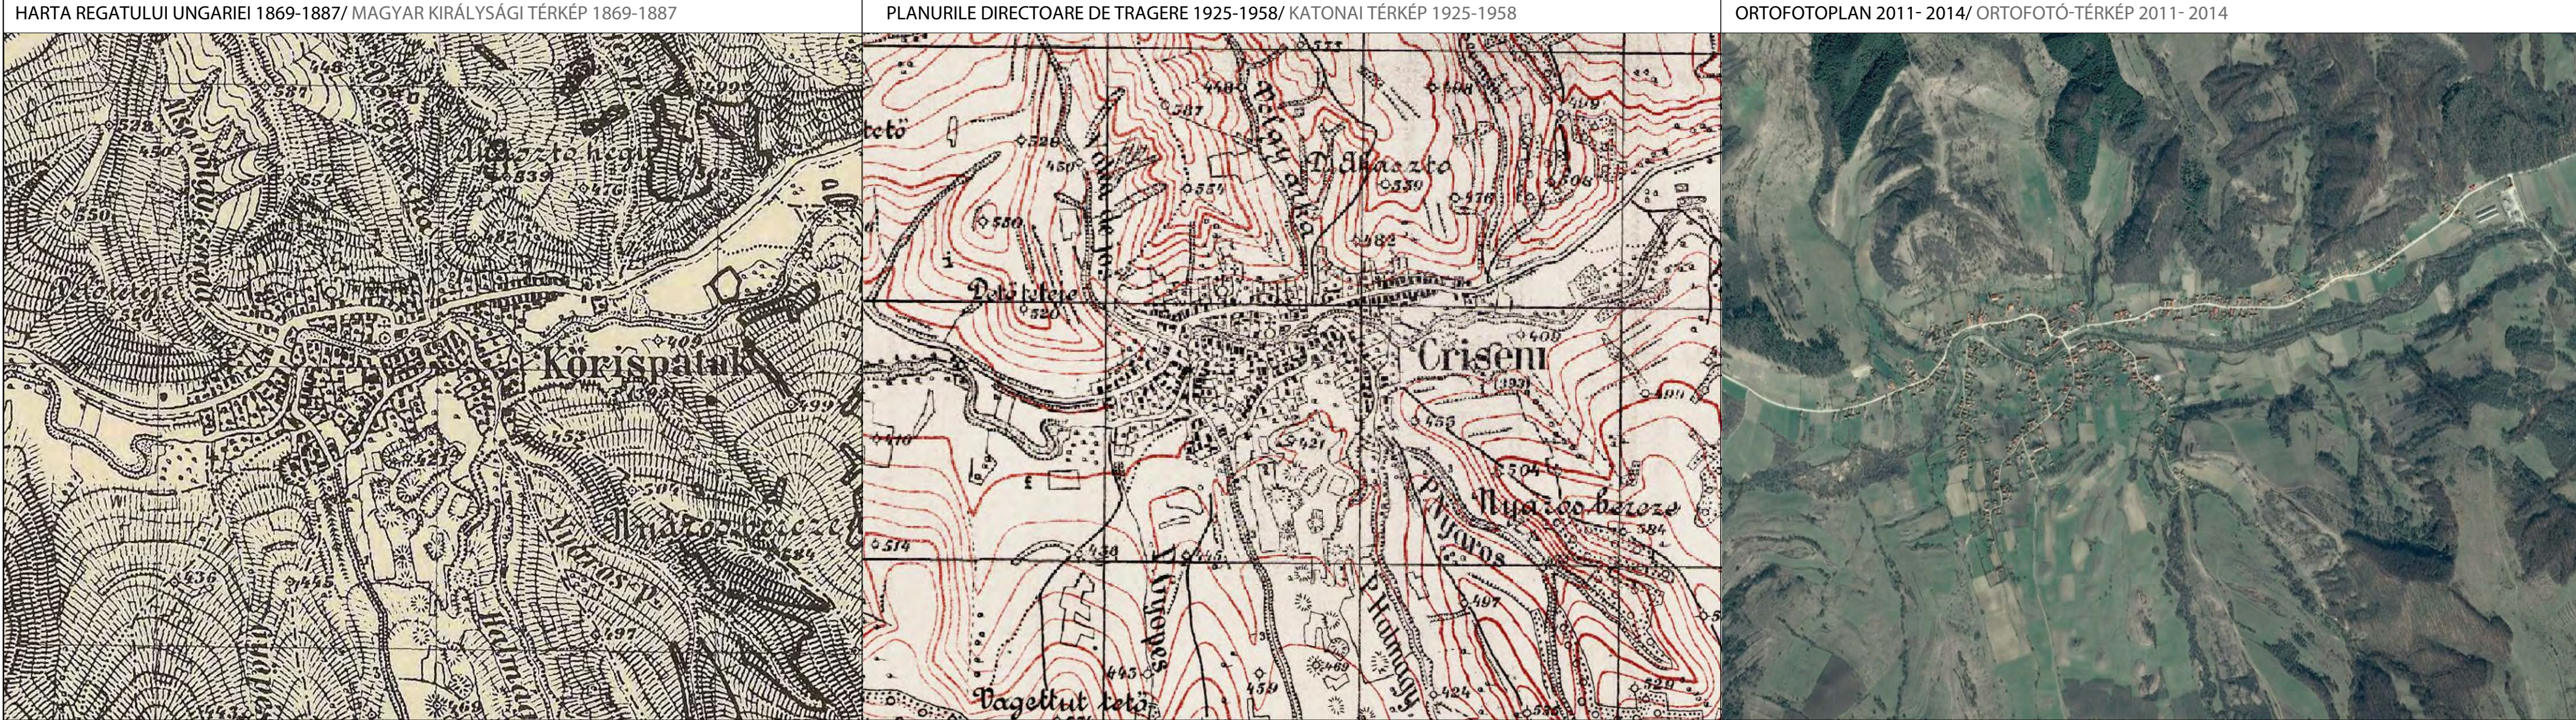

STUDII PRIVIND PATRIMONIUL CONSTRUIT TRADIȚIONAL AL LOCALITĂȚILOR DIN JUDEȚUL HARGHITA PENTRU PROGRAMUL: „OCROTIREA ȘI CONSERVAREA IMAGINII SATULUI HARGHITEAN”
„HARGITA MEGYEI FALUKÉPVEDELMI PROGRAM” KERETÉN BELÜL TÖRTÉNO FELMÉRÉS, CELJA A HARGITA MEGYEI FALVAK HAGYOMÁNYOS, ÉPÍTETT ÖRÖKSÉGÉNEK MEGŐRZÉSE

**„OCROTIREA ȘI CONSERVAREA IMAGINII SATULUI HARGHITEAN”
„HARGITA MEGYEI FALUKÉPVEDELMI PROGRAM”**

PROIECTANT GENERAL: S.C. TOPOPREST S.R.L.
Piatra Neamt, Bd-ul Dacia, bl 7, ap 4, jud.Neamt, 0233/224.000,
cod fiscal RO8596112, J27/465/1996

SUBCONTRACTANȚI: S.C. YOUPLAN S.R.L.-D
Piatra Neamt, str. Petru Movila nr. 31, jud. Neamt,
0743629312 cod fiscal 34129841, J27/104/19.02.2015

S.C. ARC STUDIO S.R.L.
Miercurea Ciuc, str. Kosuth Lajos nr. 11, et. 3, jud.Harghita,
0744697961 cod fiscal RO516649, J19/183/1991

TOPOPREST

YOUPLAN

servicii personalizate de arhitectură și urbanism

TITLU PROIECT:

STUDII PRIVIND PATRIMONIUL CONSTRUIT TRADIȚIONAL AL LOCALITĂȚILOR DIN JUDEȚUL HARGHITA PENTRU PROGRAMUL: „OCROTIREA ȘI CONSERVAREA IMAGINII SATULUI HARGHITEAN”

DIRECTOR	MIRCEA AFRĂSINEI		SCARA 1:2000	BENEFICIAR: CONSILIUL JUDEȚEAN HARGHITA 530140, P-ja Libertății nr. 5 Miercurea Ciuc, Harghita România Tel.: +40266-207700 Fax: +40266-207703 E-mail: info@judetulharghita.ro www.judetulharghita.ro	Proiect nr. 28656/96/2015
SEF PROIECT	ARH. BĂLAN IOAN				
SPECIALIST MON. ISTORICE	ARH. MÁTHÉ ZOLTÁN				Faza Studiu
ELABORAT	URB. TIMOTEI FECIORU		DATA FEBRUARIE 2016	TITLU PLANȘĂ: HĂRȚI ISTORICE	Plansa nr U.02
	URB. PEIS. BLĂGA BOTOND				
DESENAT	URB. TIMOTEI FECIORU				
	URB. MIHAELA GÎRNEAȚĂ				

L. Ș.