


ALAPGONDOLT:

"B"


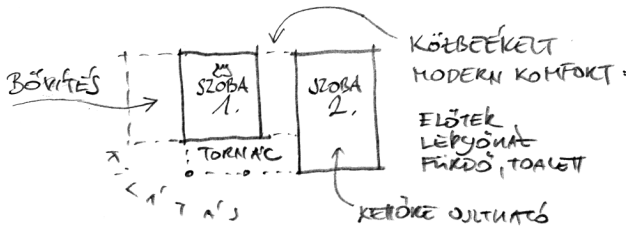


HÁZHASZNÁLAT:



FÖLDP. ↓

TETŐT. ↓


KISGYERMEKEK:

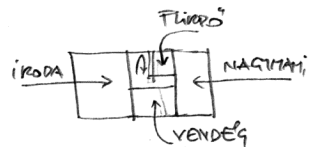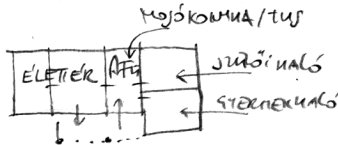

NAGY GYERMEKEK:

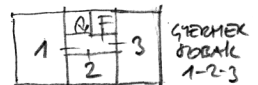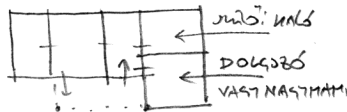

VAGY:

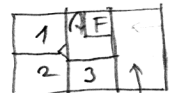



GEPEJZET:

KÉNYELMEJES, NEM KÉTÜTELEJES HÁZ.


TETŐTERI FÜRDŐBEN GÁZKAZÁN. (RÖVIDPERES DUKAFALÚ KÉHÉM)

(TETÜTELEJES KÁRN KÉRLHET EJELEZ A TOILET V. A FATAK HEVÉRE...)

A NAPPALI TETEJEKE KÉRLHET (D-NYI-TAJÓK) SOLAK HNY KOLLEKTOR.

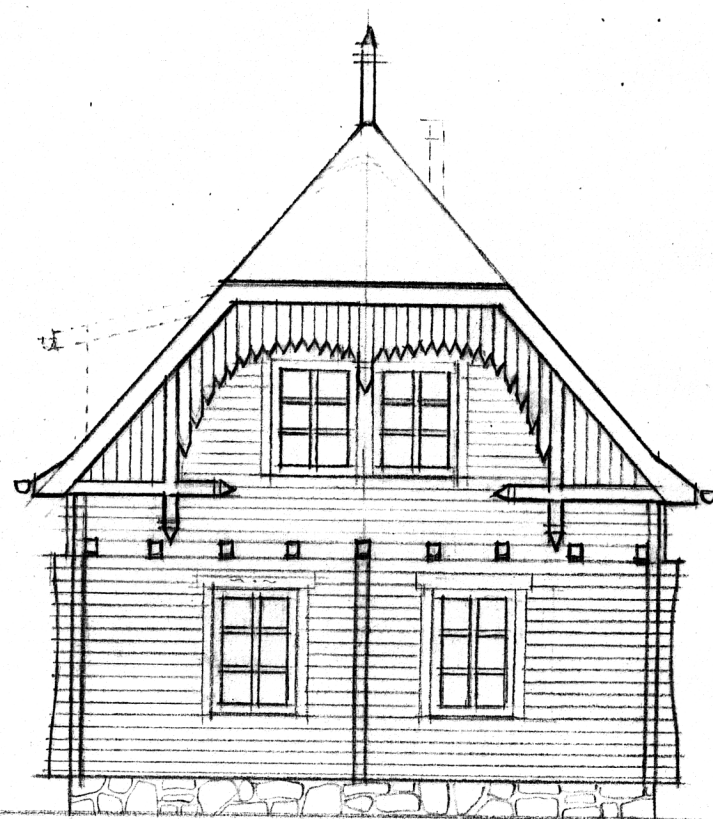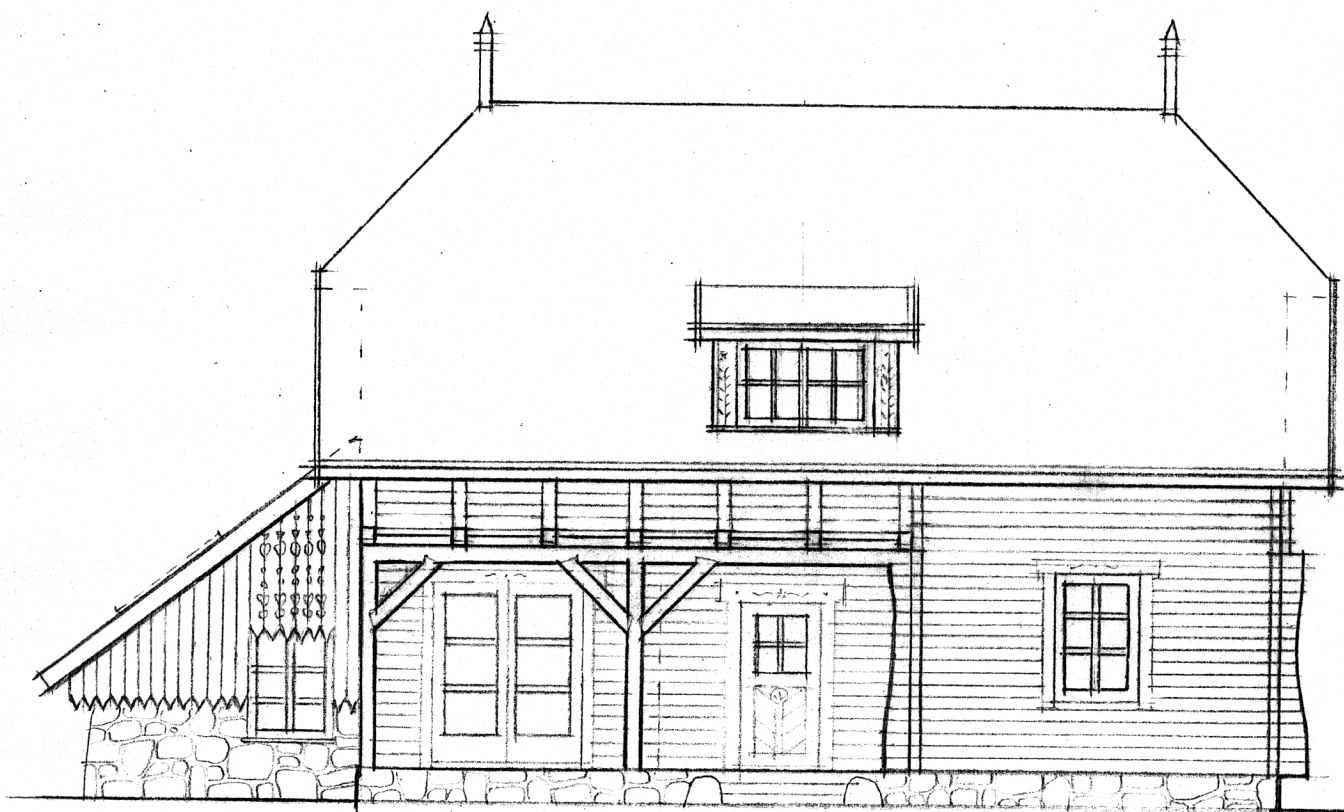



ÉKEZHAZ TÍPUSÚ "B" DÉLI ÉS KELETI HOMLOKZATOK¹ H=1:100 TERV: DEKÁNY DIÁNA

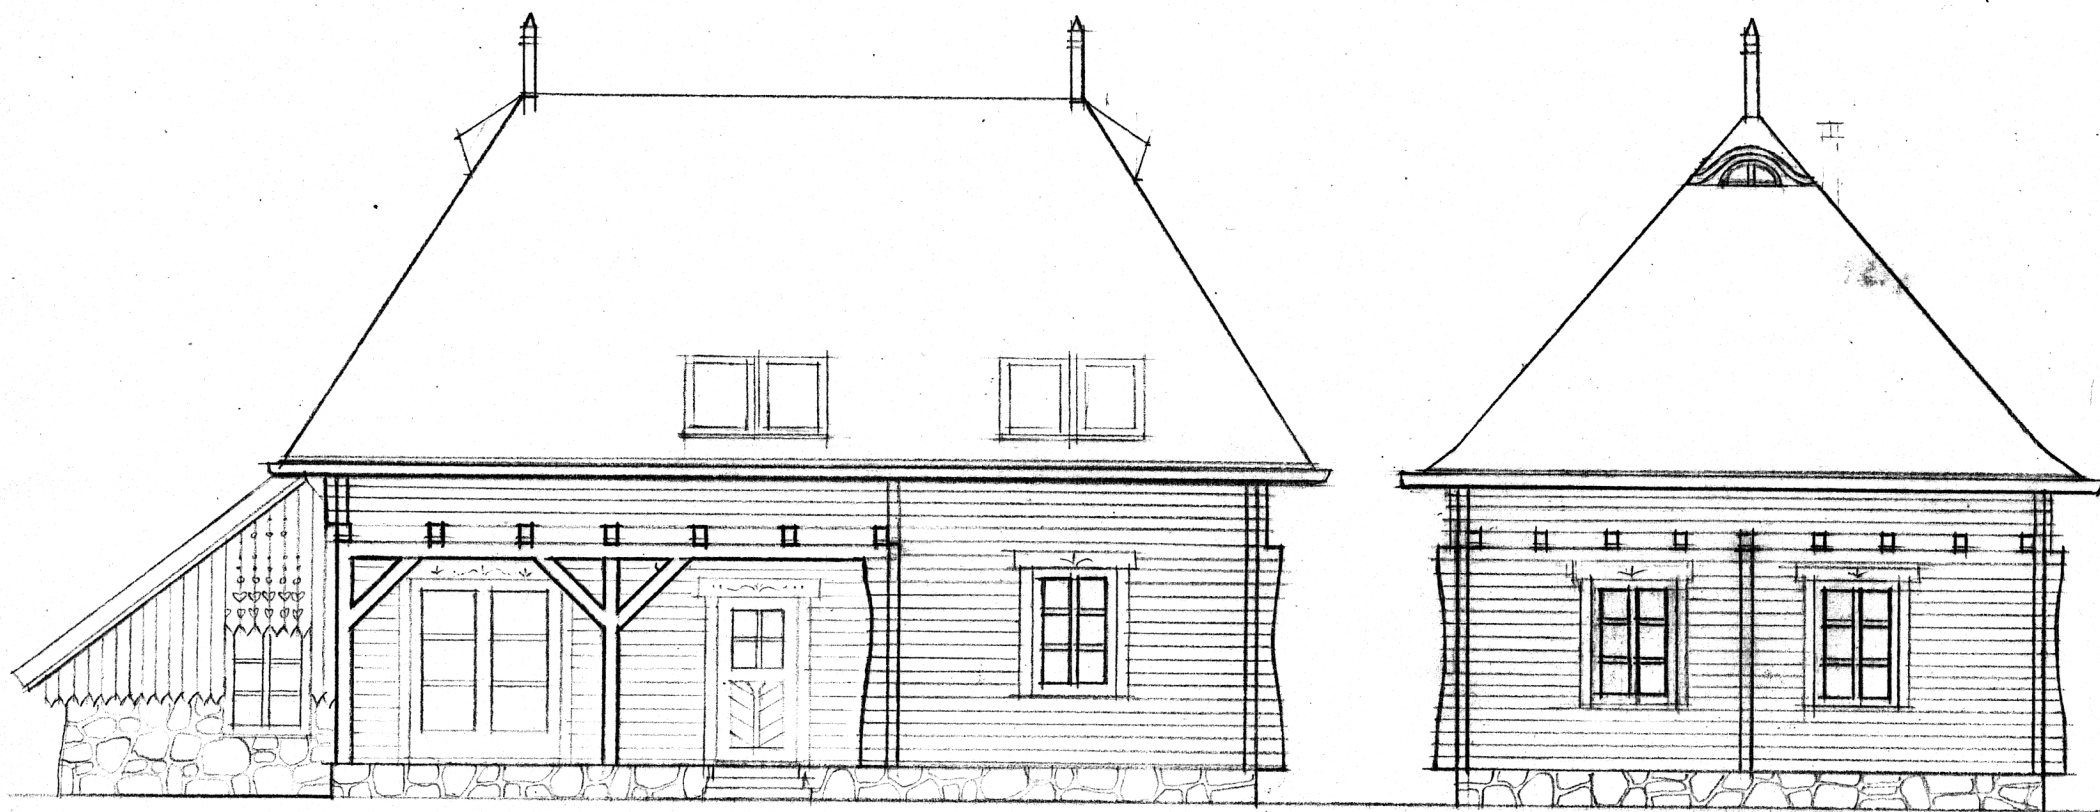


ЗЕКАПАР, типовой "Б" ДВА И КИЕТИ ПОЧЛОКЗАТОК 2 ЧК-1:100 ТЕВ: ДКАУ ДКАУ

KAMRA 4,6 m² LEGYŐH. 18 m² KONYHAKAMRA 4,9 m² KÖZL. 5,6 m² GARDRÓB 3,2 m² + HALÓSZ. 10,0 m² = 13,2 m² Σ FÖLDZINT 80,7 m²
 "NAPPALI" 12,2 m² + KONYHA ÉTK. 20,5 m² = 32,7 m² FŐTET. 3,6 m² TOAL. 1,6 m² (GYERMEK-) SZOBA 14,5 m² / FEDETT TERAZ. 13 m² (19 m²)



ÉLETER:

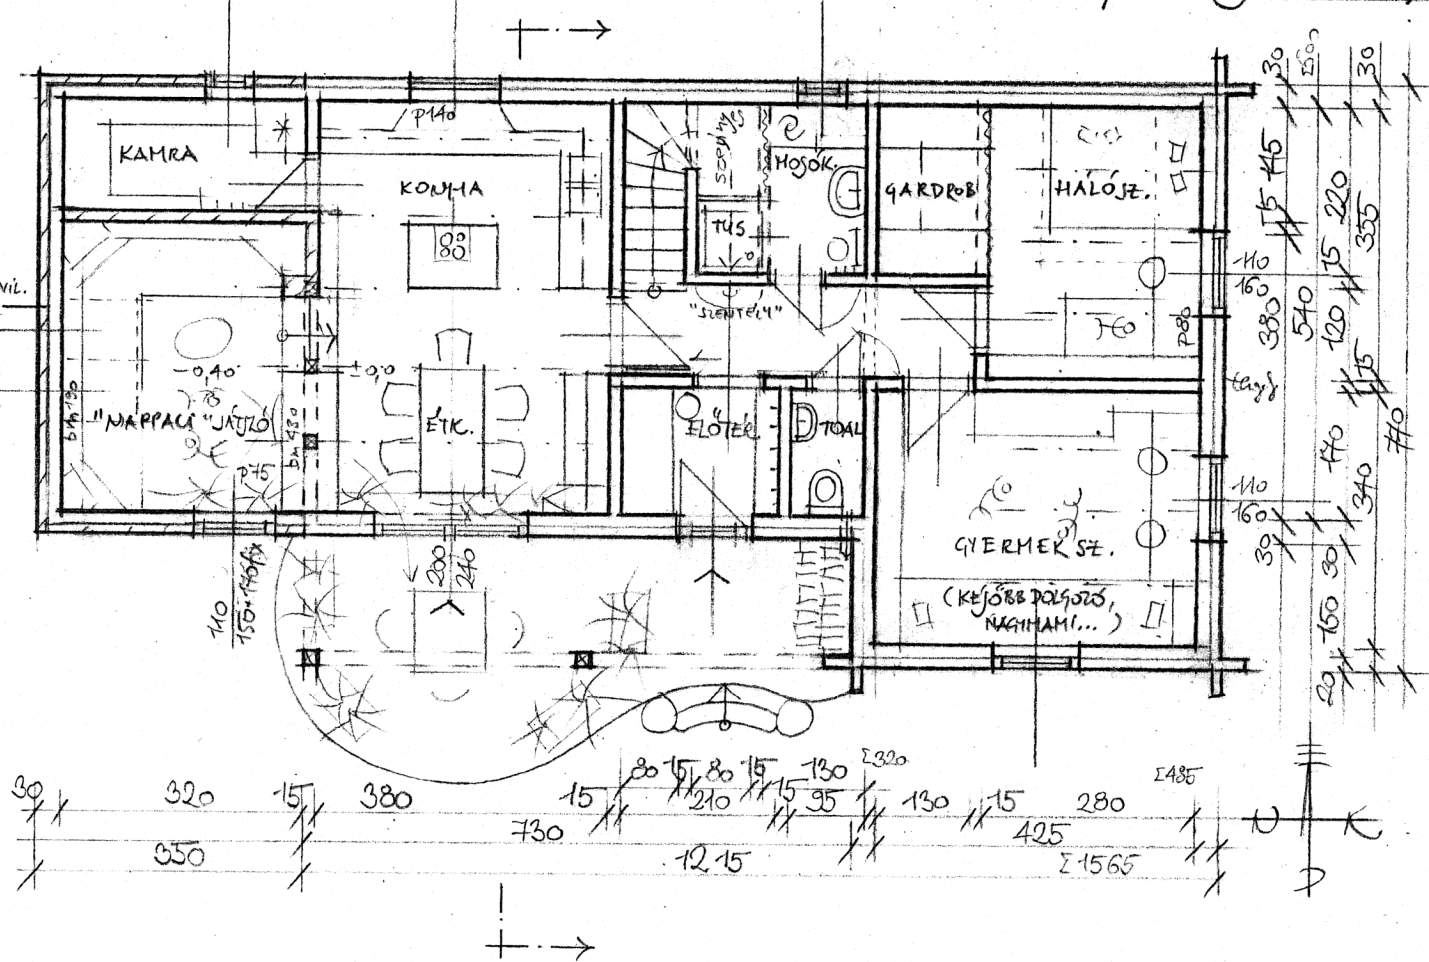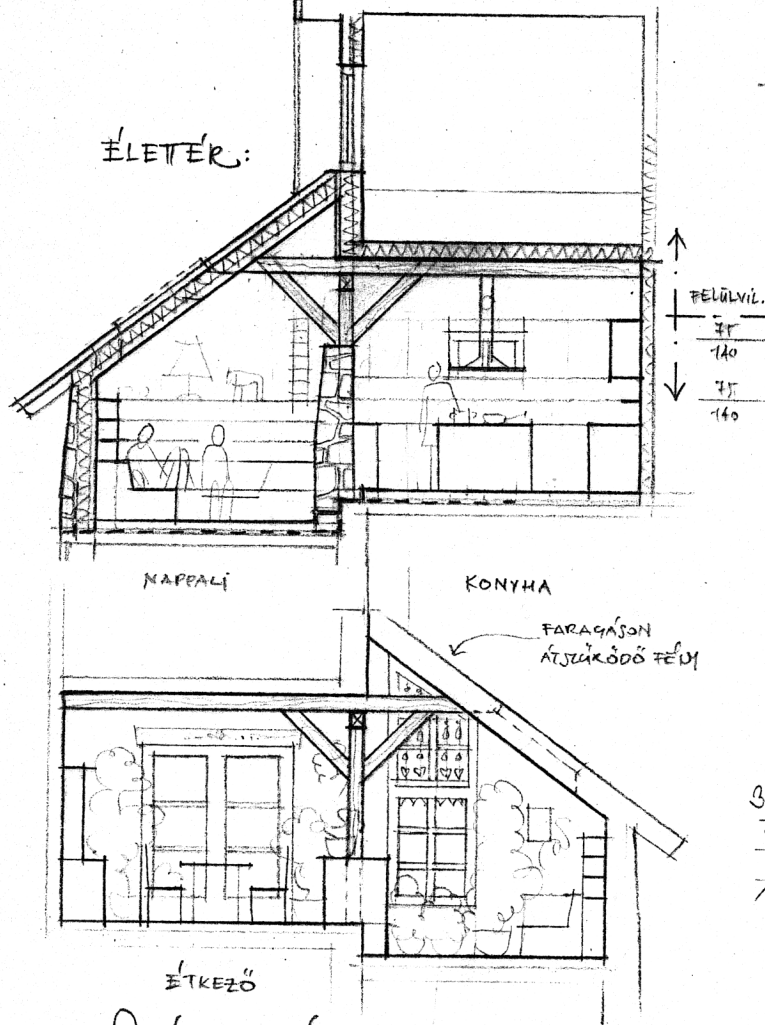

SZEKELYHÁZ, TIRUSTEY "B" ÉLETEREN KERESZTÜL METSZÉK ÉS FÖLDZINTI ALAPRAJZ, 1:100 TERC: DEKALYD

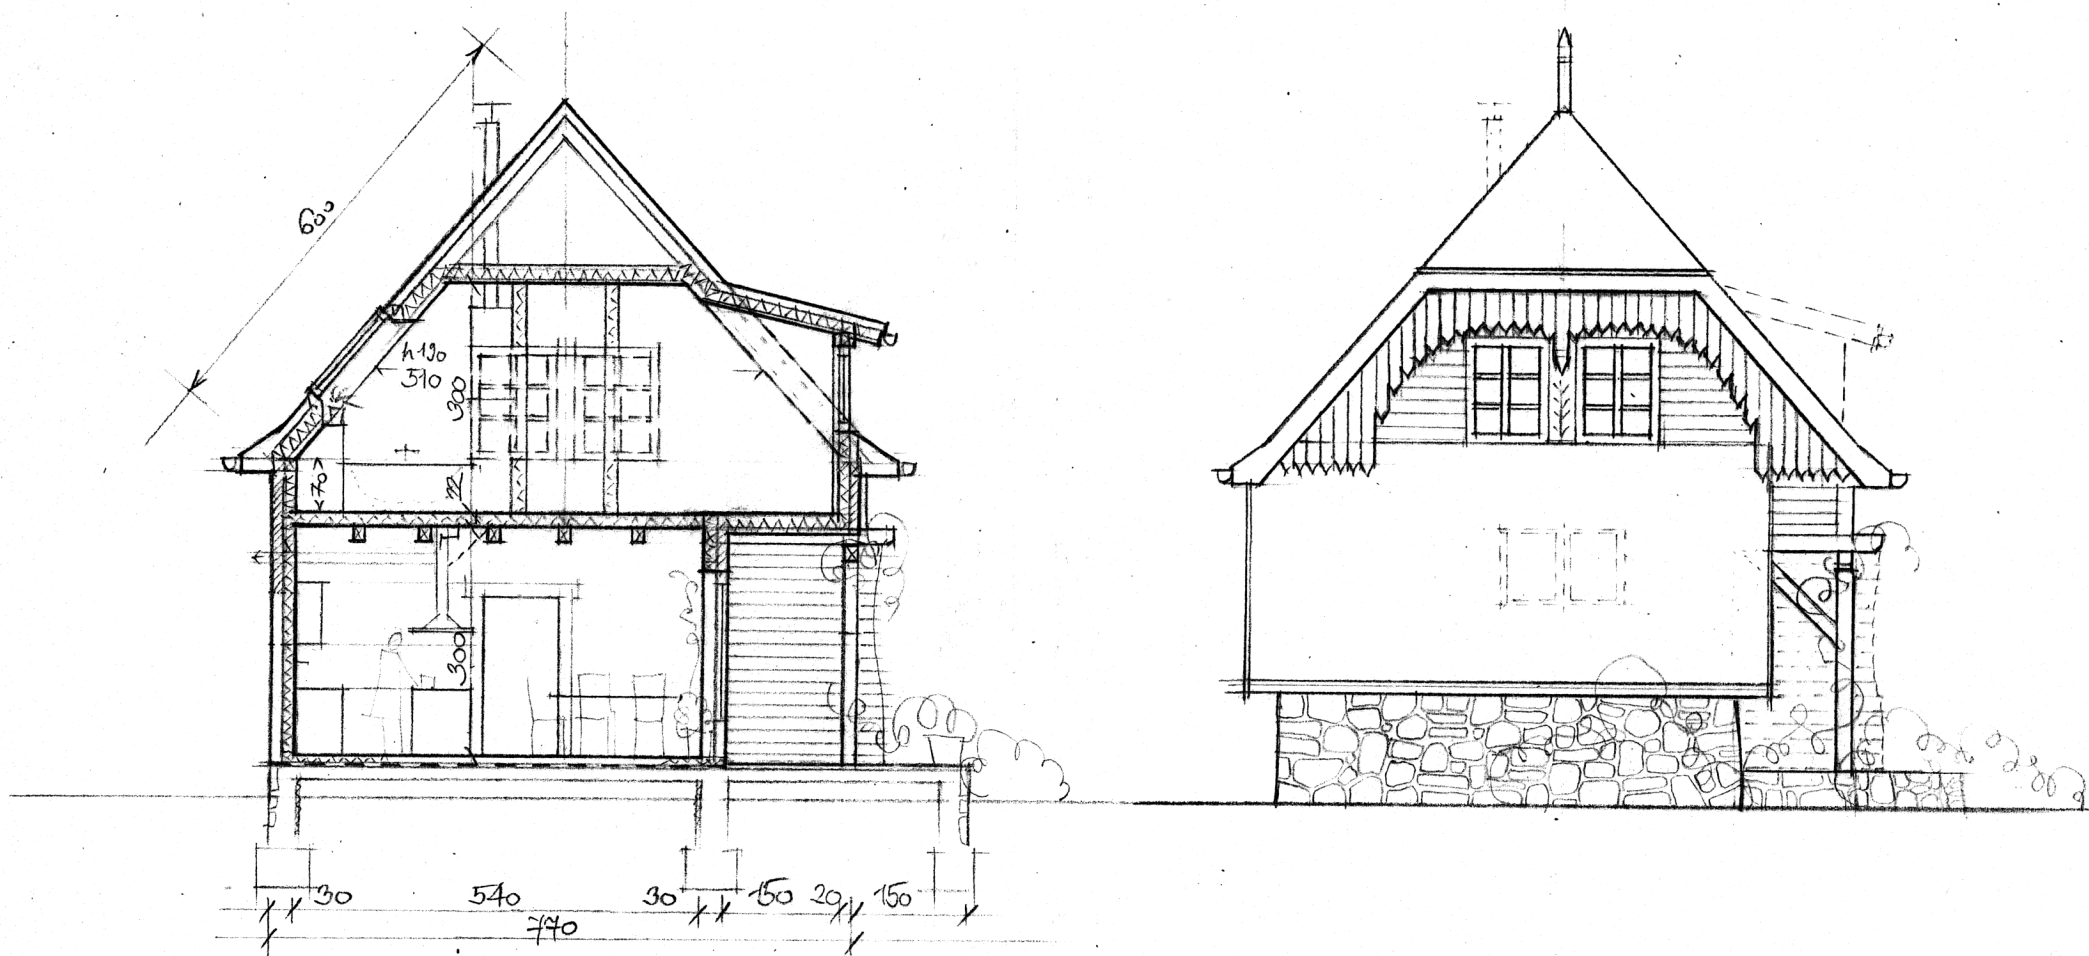


SEKELYHÁZ TÍPUSTERV "B" KÉTSZETES MŰGÁTI-KOMPLEXUM 1:100 TERV: DEKÁNY DÁNIEL

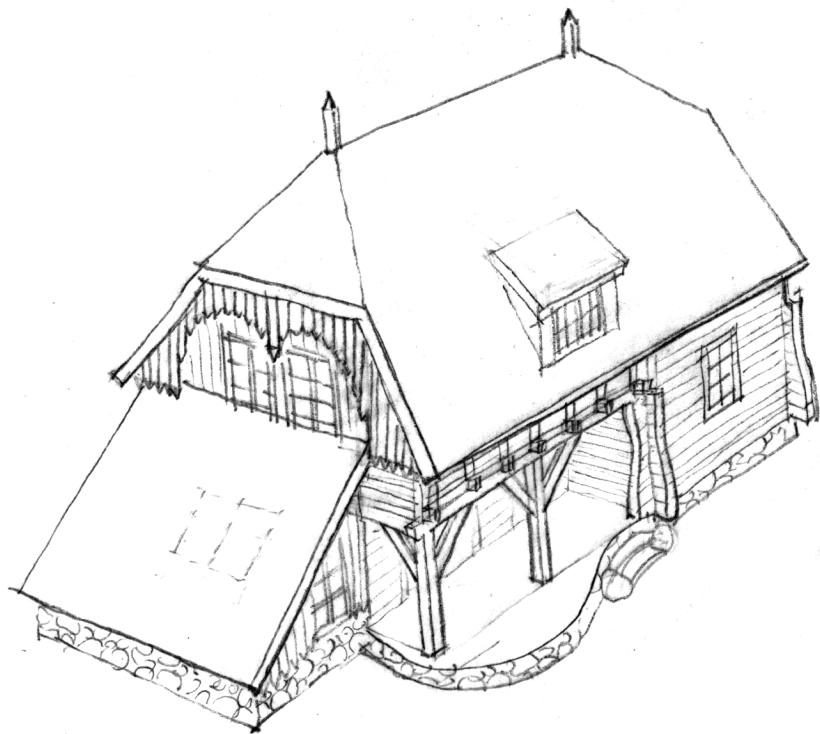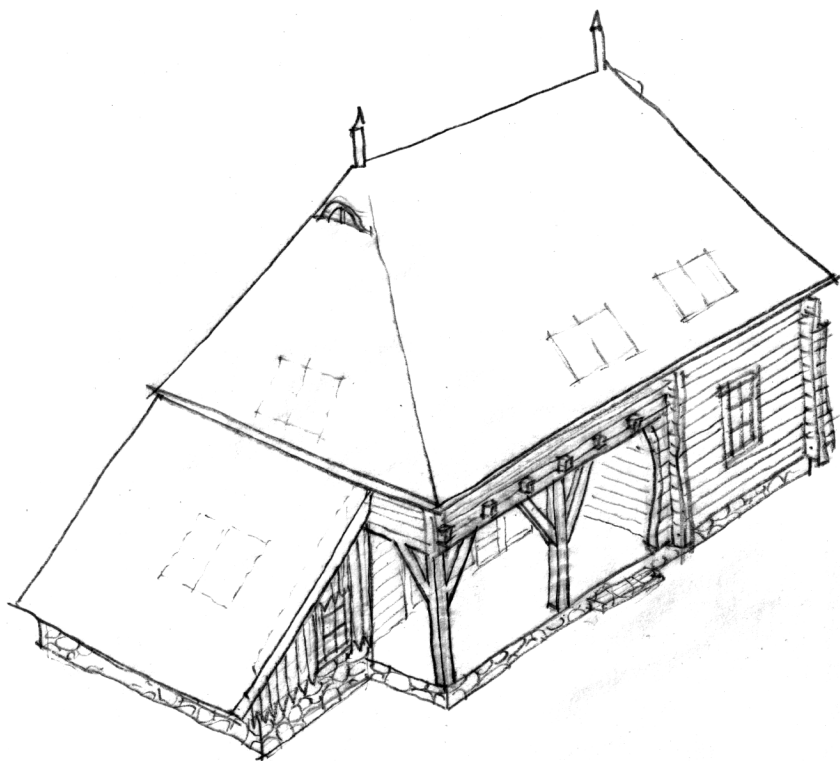

SZOBÁK $2 \times 18,9 \text{ m}^2 (26,3)$ KÖZL. $4,3 \text{ m}^2$ FÜRDŐ $3 \text{ m}^2 (5,7)$ Σ TETŐTER 52,1 $\text{m}^2 (72,7)$

FELSZOBA $8,6 \text{ m}^2 (10,4)$

Σ TETŐTER 132,8 m^2 + TERASZ

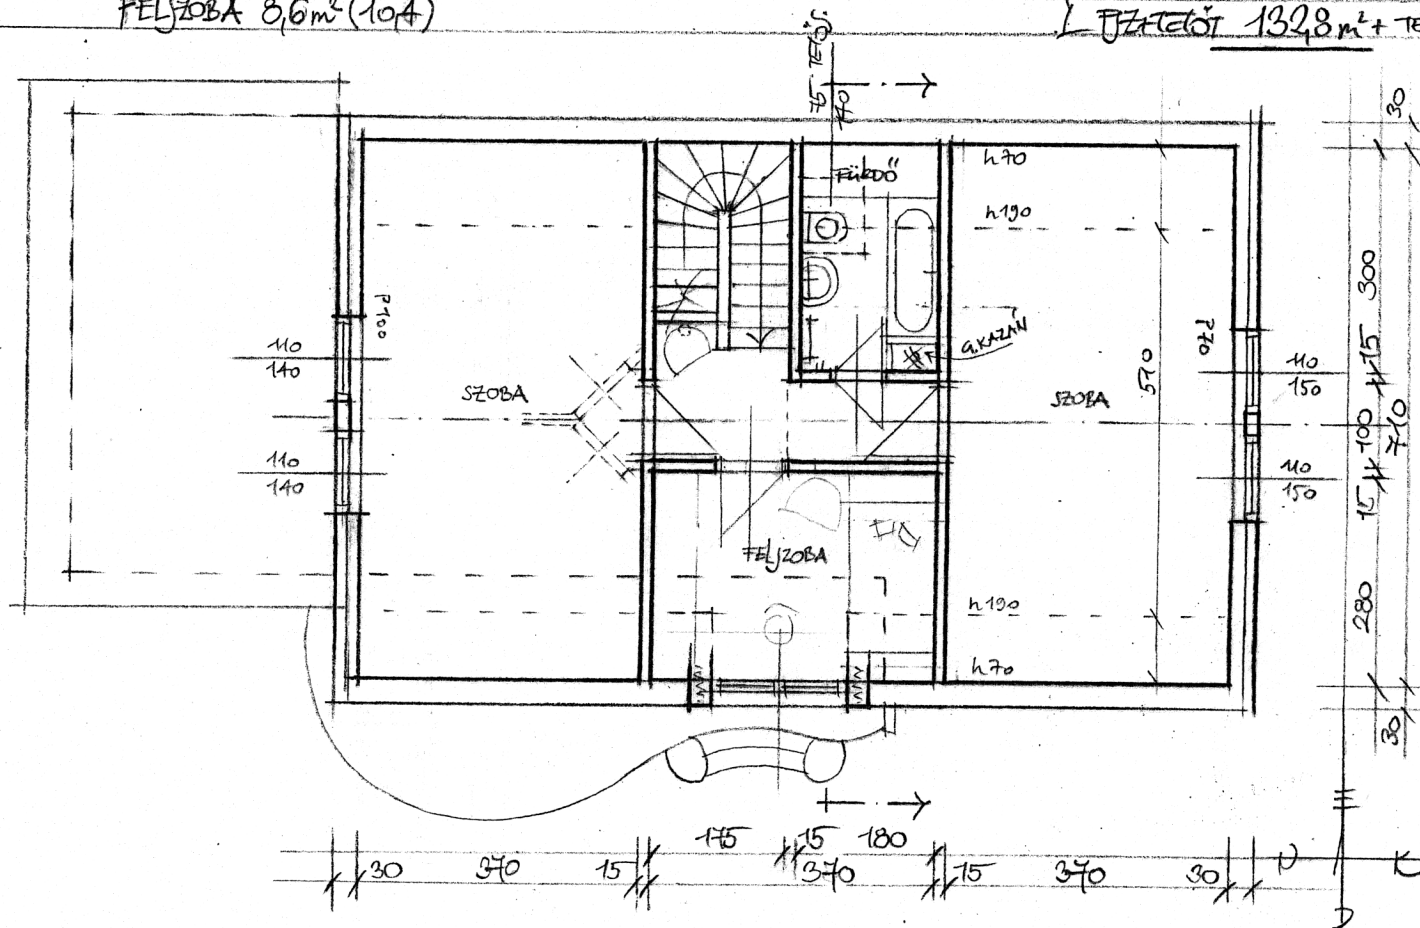

SZEKELYHÁZ TIRUPSTERY "B" TETŐTERI ALAPRAJZ

$M=1:100$ TERV: DEKÁNY DÁNÁ