




UTCÁS TELEK

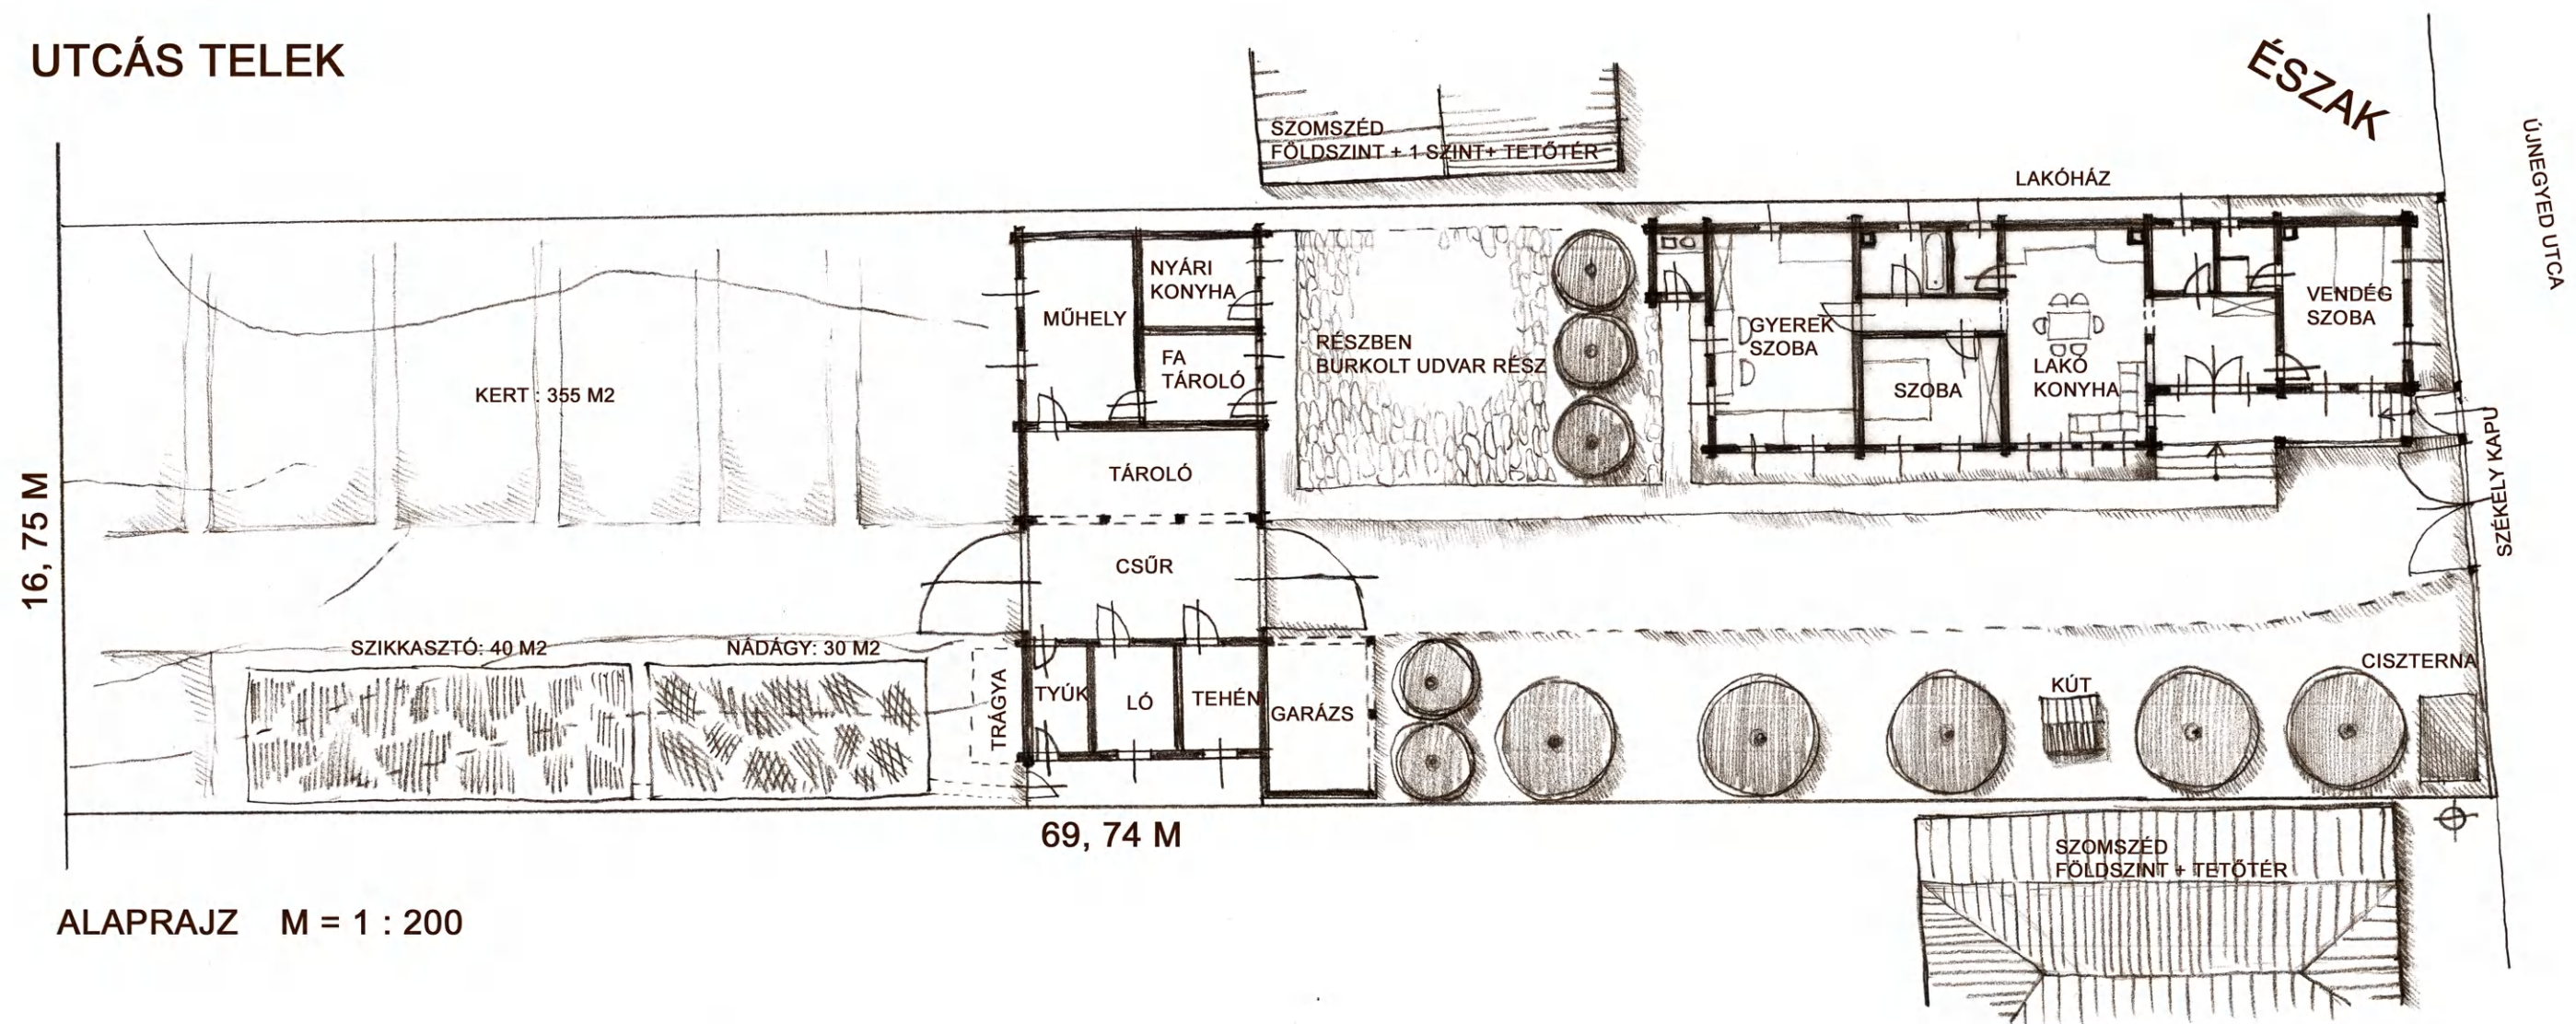


ALAPRAJZ M = 1 : 200

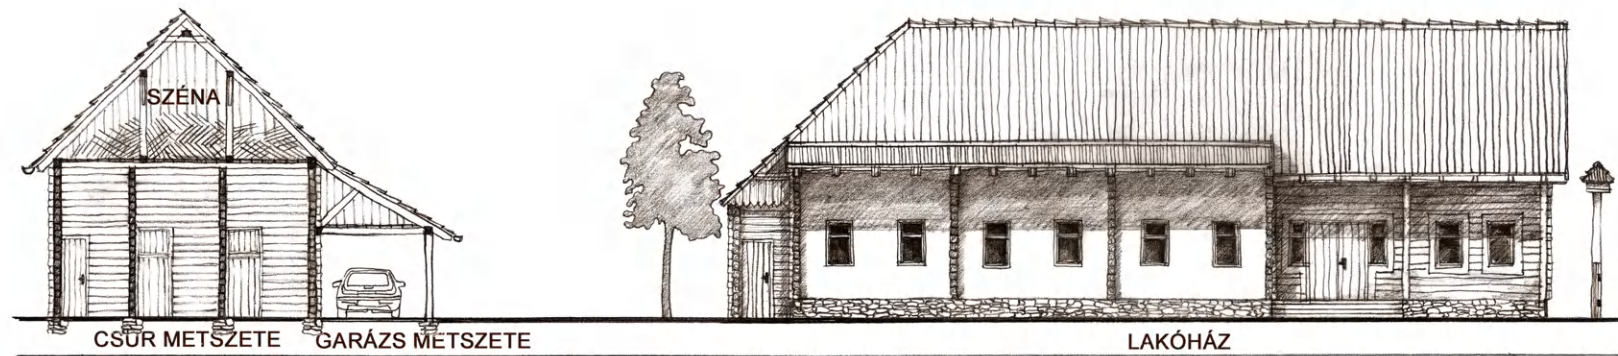


ÉSZAK KELETI (UDVARI) HOMLOKZAT M = 1 : 200

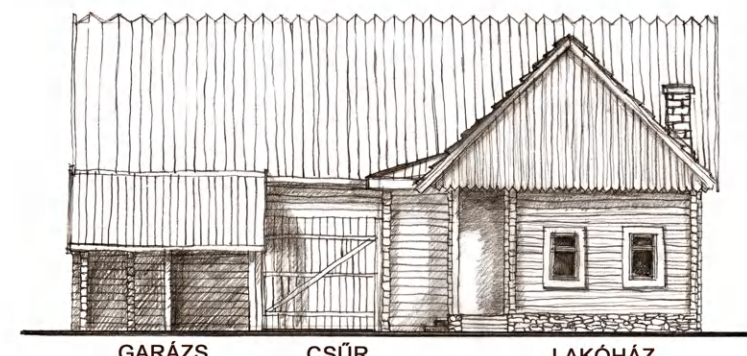


ÉSZAK NYUGATI HOMLOKZAT M = 1 : 200

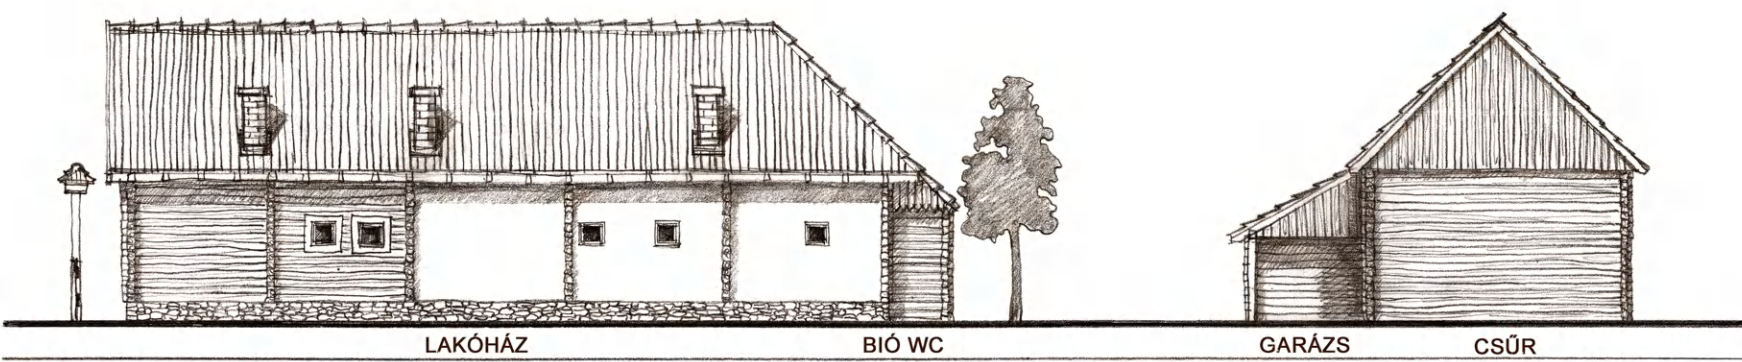

DÉL NYUGATI (OLDALSÓ) HOMLOKZAT M = 1 : 200

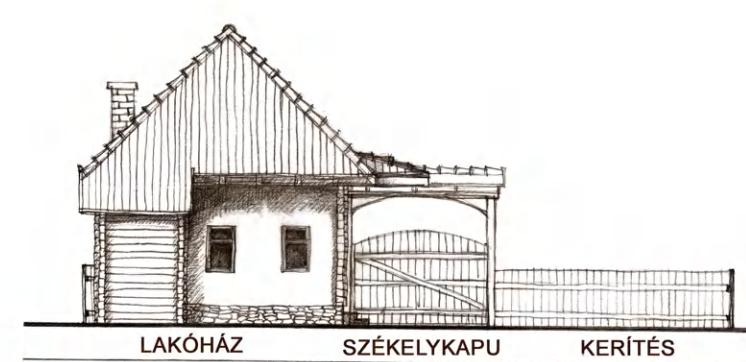

DÉL KELETI HOMLOKZAT M = 1 : 200

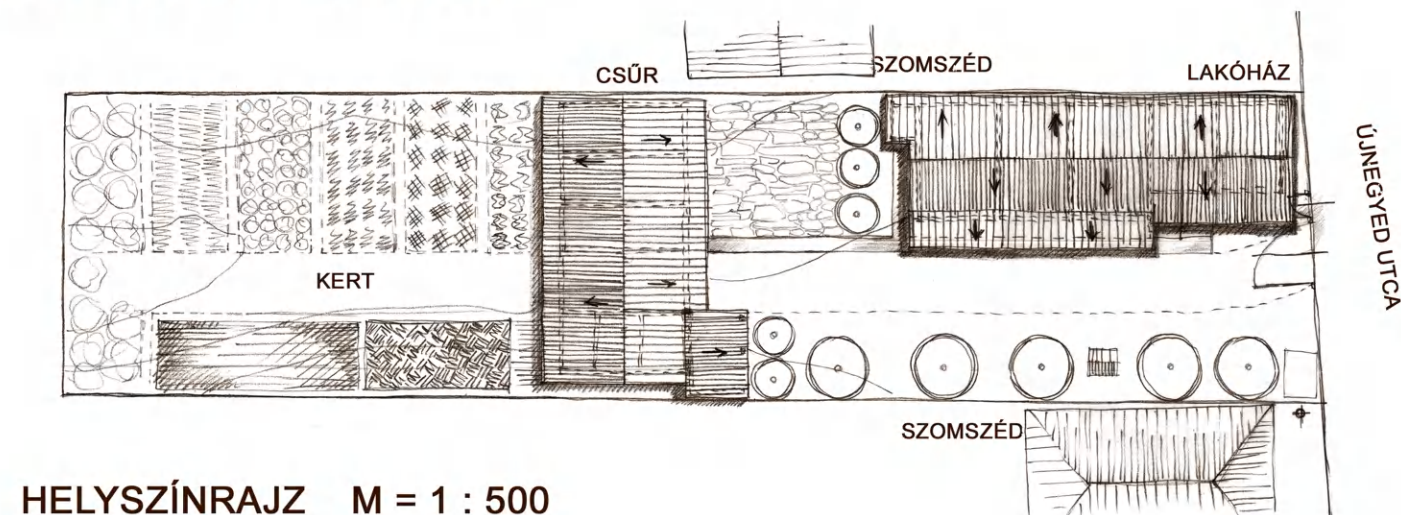

HELYSZÍNRAJZ M = 1 : 500




SZÉKELY HÁZ TERVPÁLYÁZAT  
2008 - GYERGYÓCSOMAFALVA


KÉSZÍTETTÉK :  
ESZENYI ÁKOS, UJJ MÉSZÁROS KRISZTINA,  
NAGY MARIANN, LUCSKAI NORBERT




UTCÁS TELEK

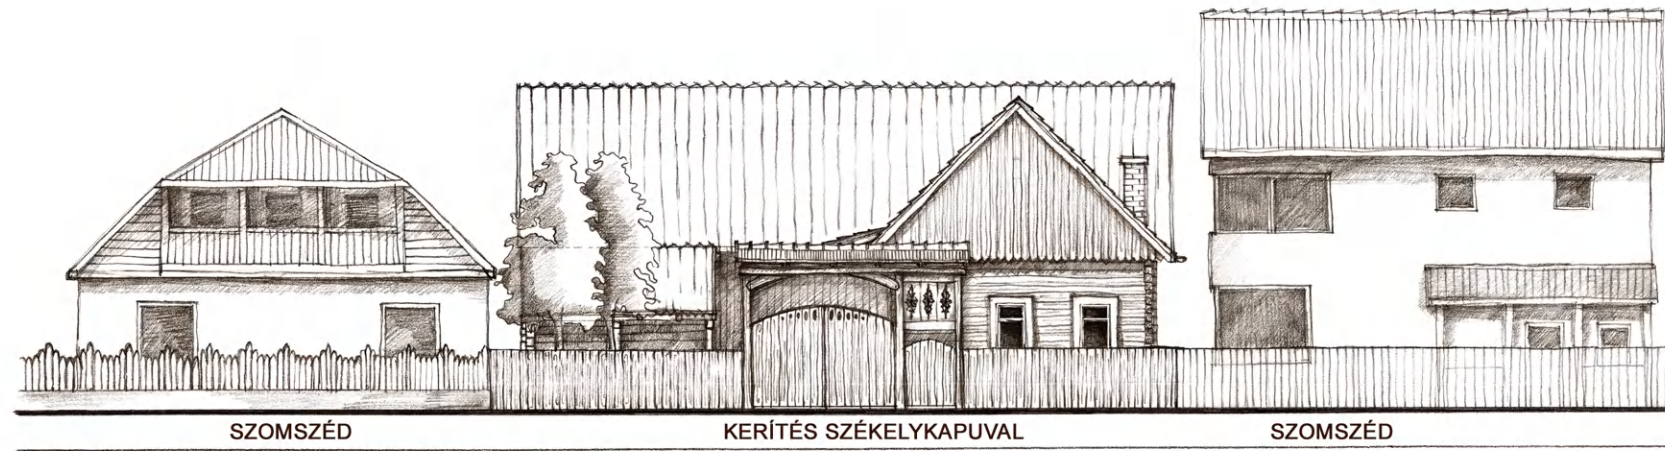


ÉSZAK NYUGATI (UTCAI) HOMLOKZAT M = 1 : 200

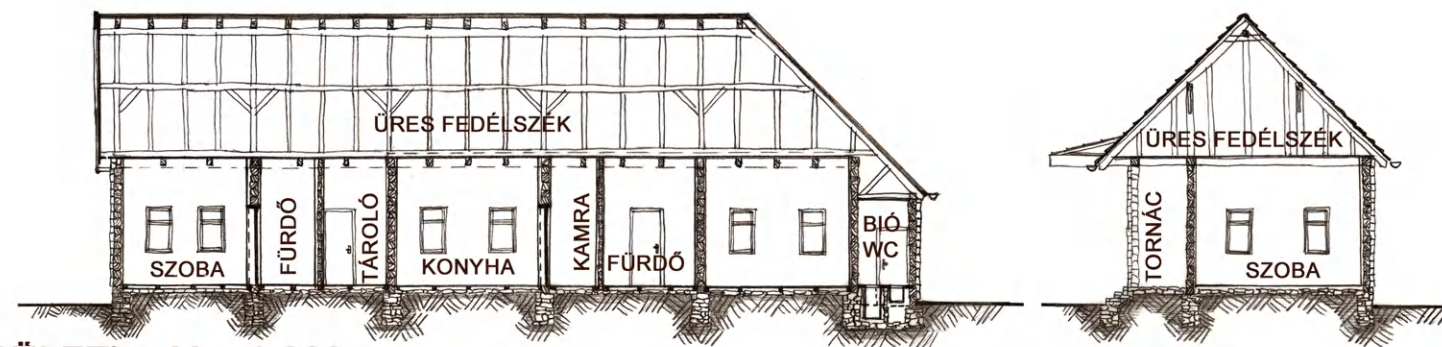


METSZETEK (LAKÓÉPÜLET) M = 1:200

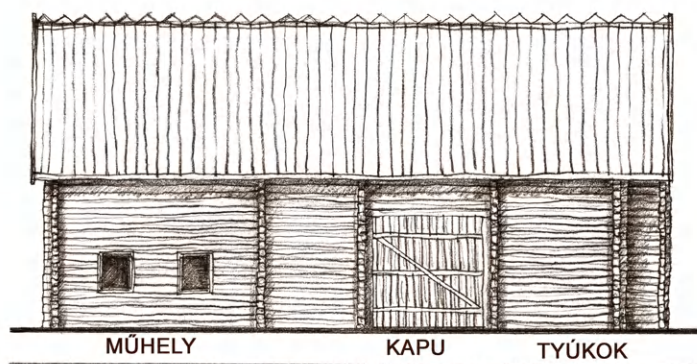

CSŰR DK-I HOMLOKZAT M = 1: 200

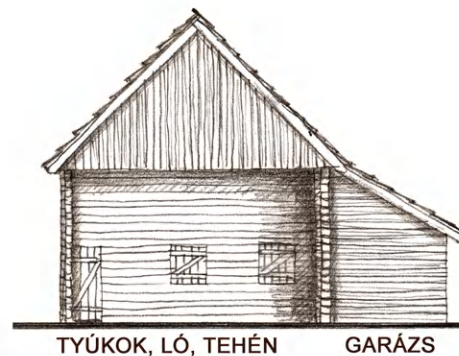

CSŰR ÉK-I HOMLOKZAT M = 1: 200

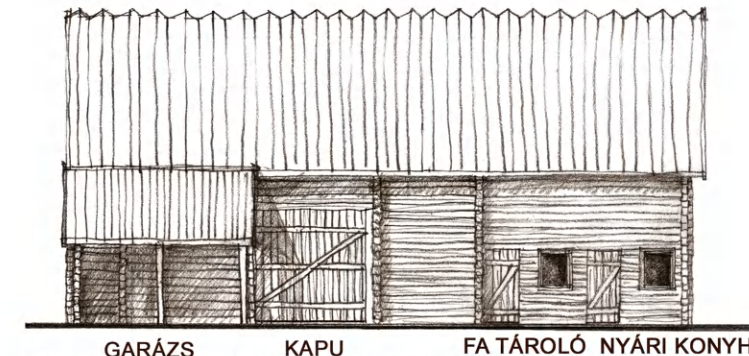

CSŰR ÉNY-I HOMLOKZAT M = 1 :200



MADÁRTÁVLATI KÉP



SZÉKELY HÁZ TERVPÁLYÁZAT  
2008 - GYERGYÓCSOMAFALVA

KÉSZÍTETTÉK :  
ESZENYI ÁKOS, UJJ MÉSZÁROS KRISZTINA,  
NAGY MARIANN, LUCSKAI NORBERT