






KÜLSŐ HOMLOKZAT_02

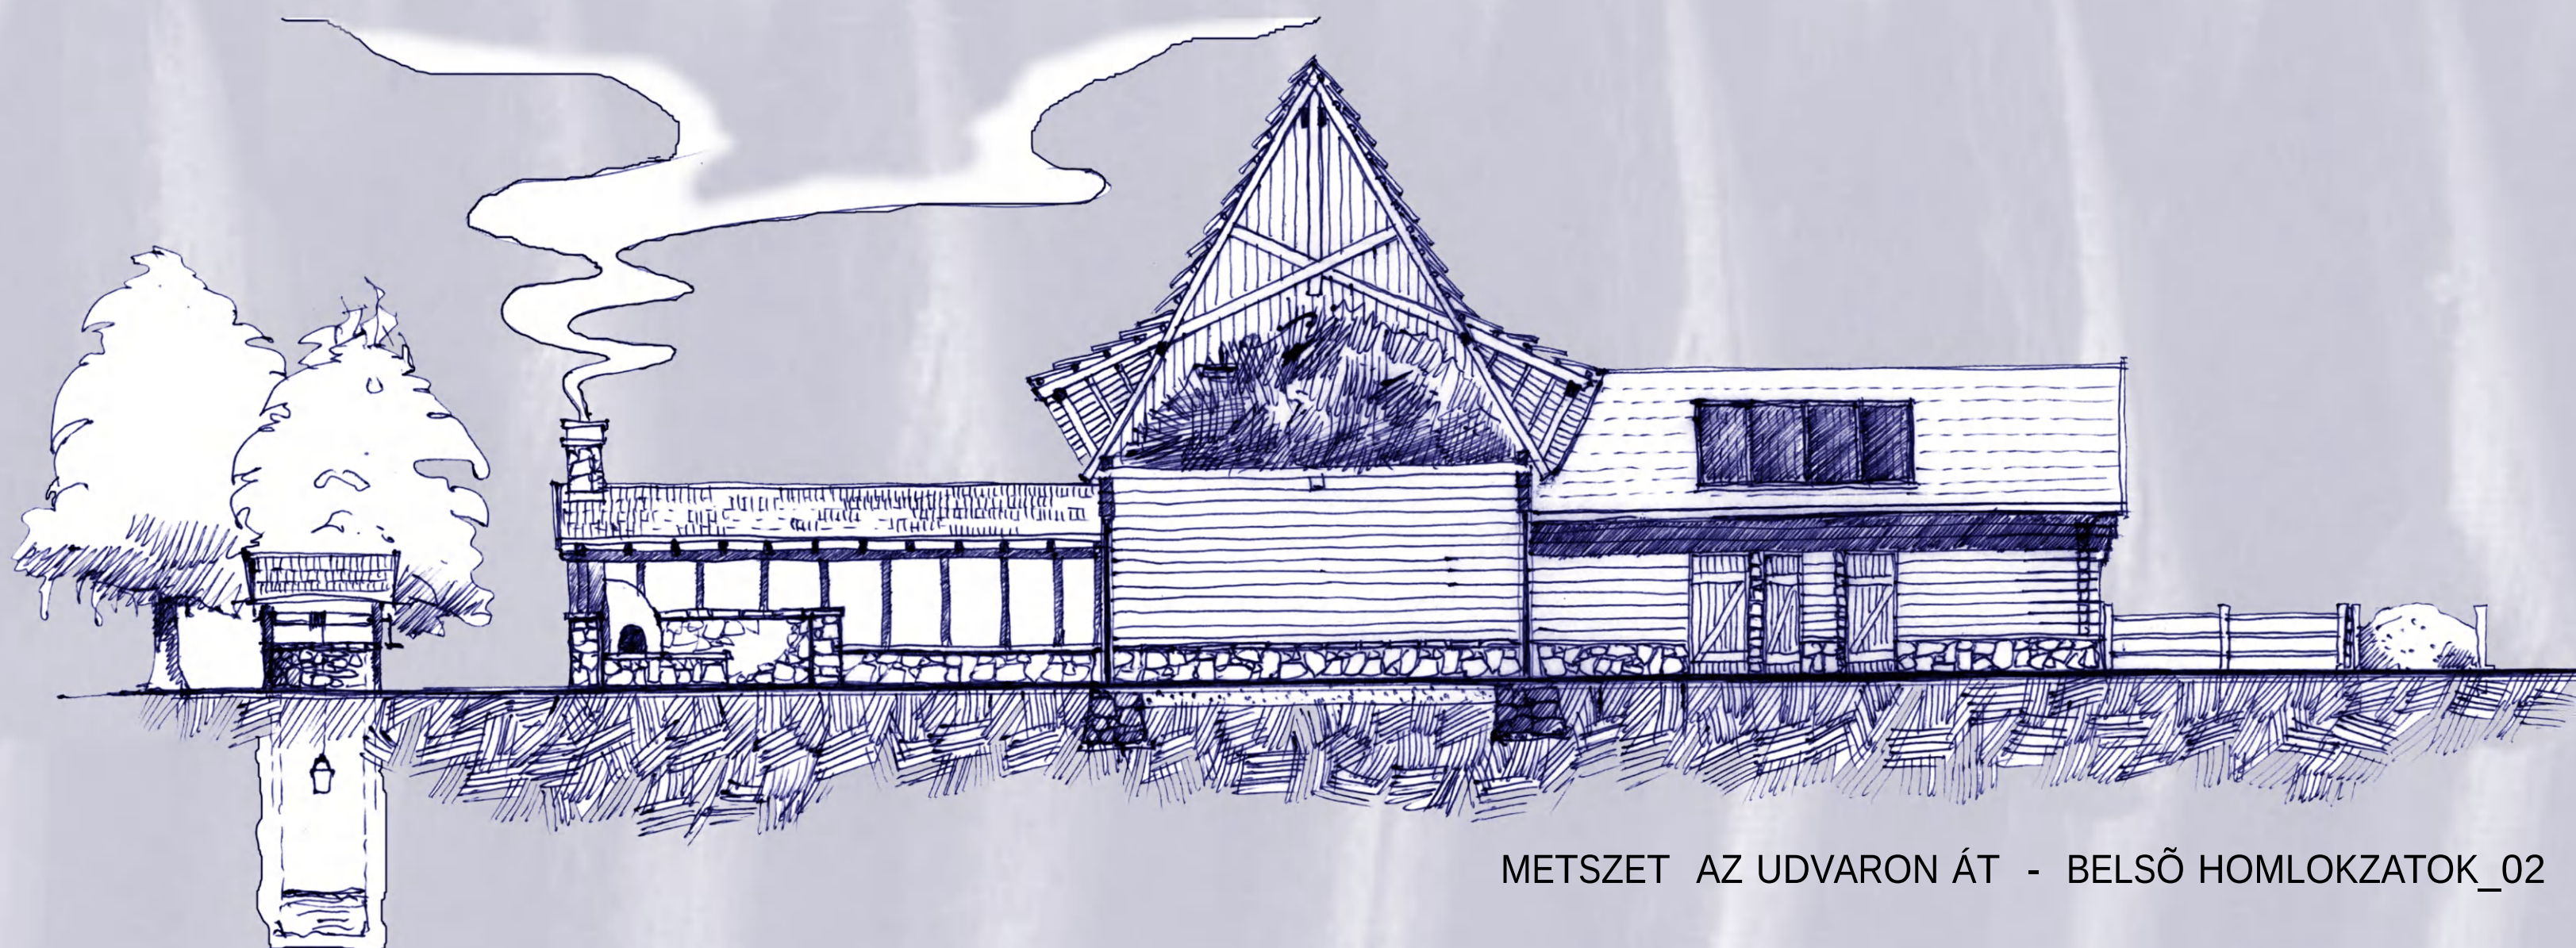


METSZET AZ UDVARON ÁT - BELSŐ HOMLOKZATOK_02

SZÉKELY HÁZ TERVPÁLYÁZAT, 2008 - GYERGYÓCSOMAFALVA
KÉSZÍTETTÉK: ESZENYI ÁKOS, UJJ MÉSZÁROS KRISZTINA, NAGY MARIANN, LUCSKAI NORBERT

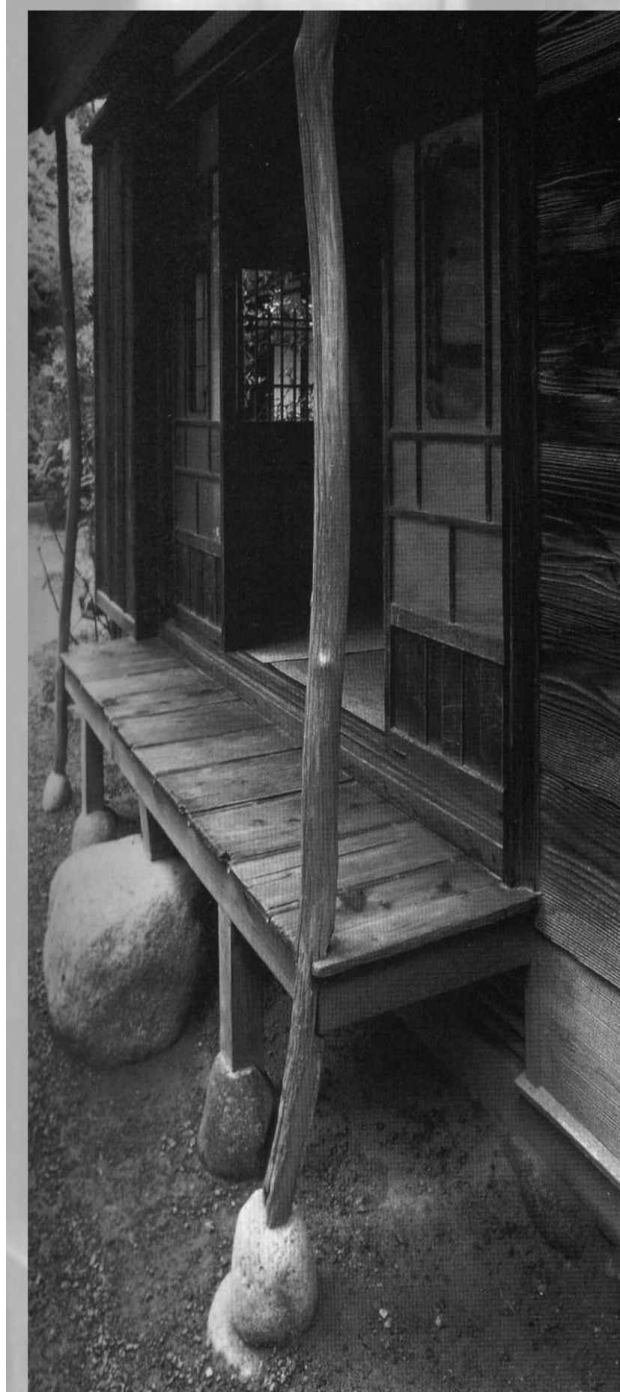

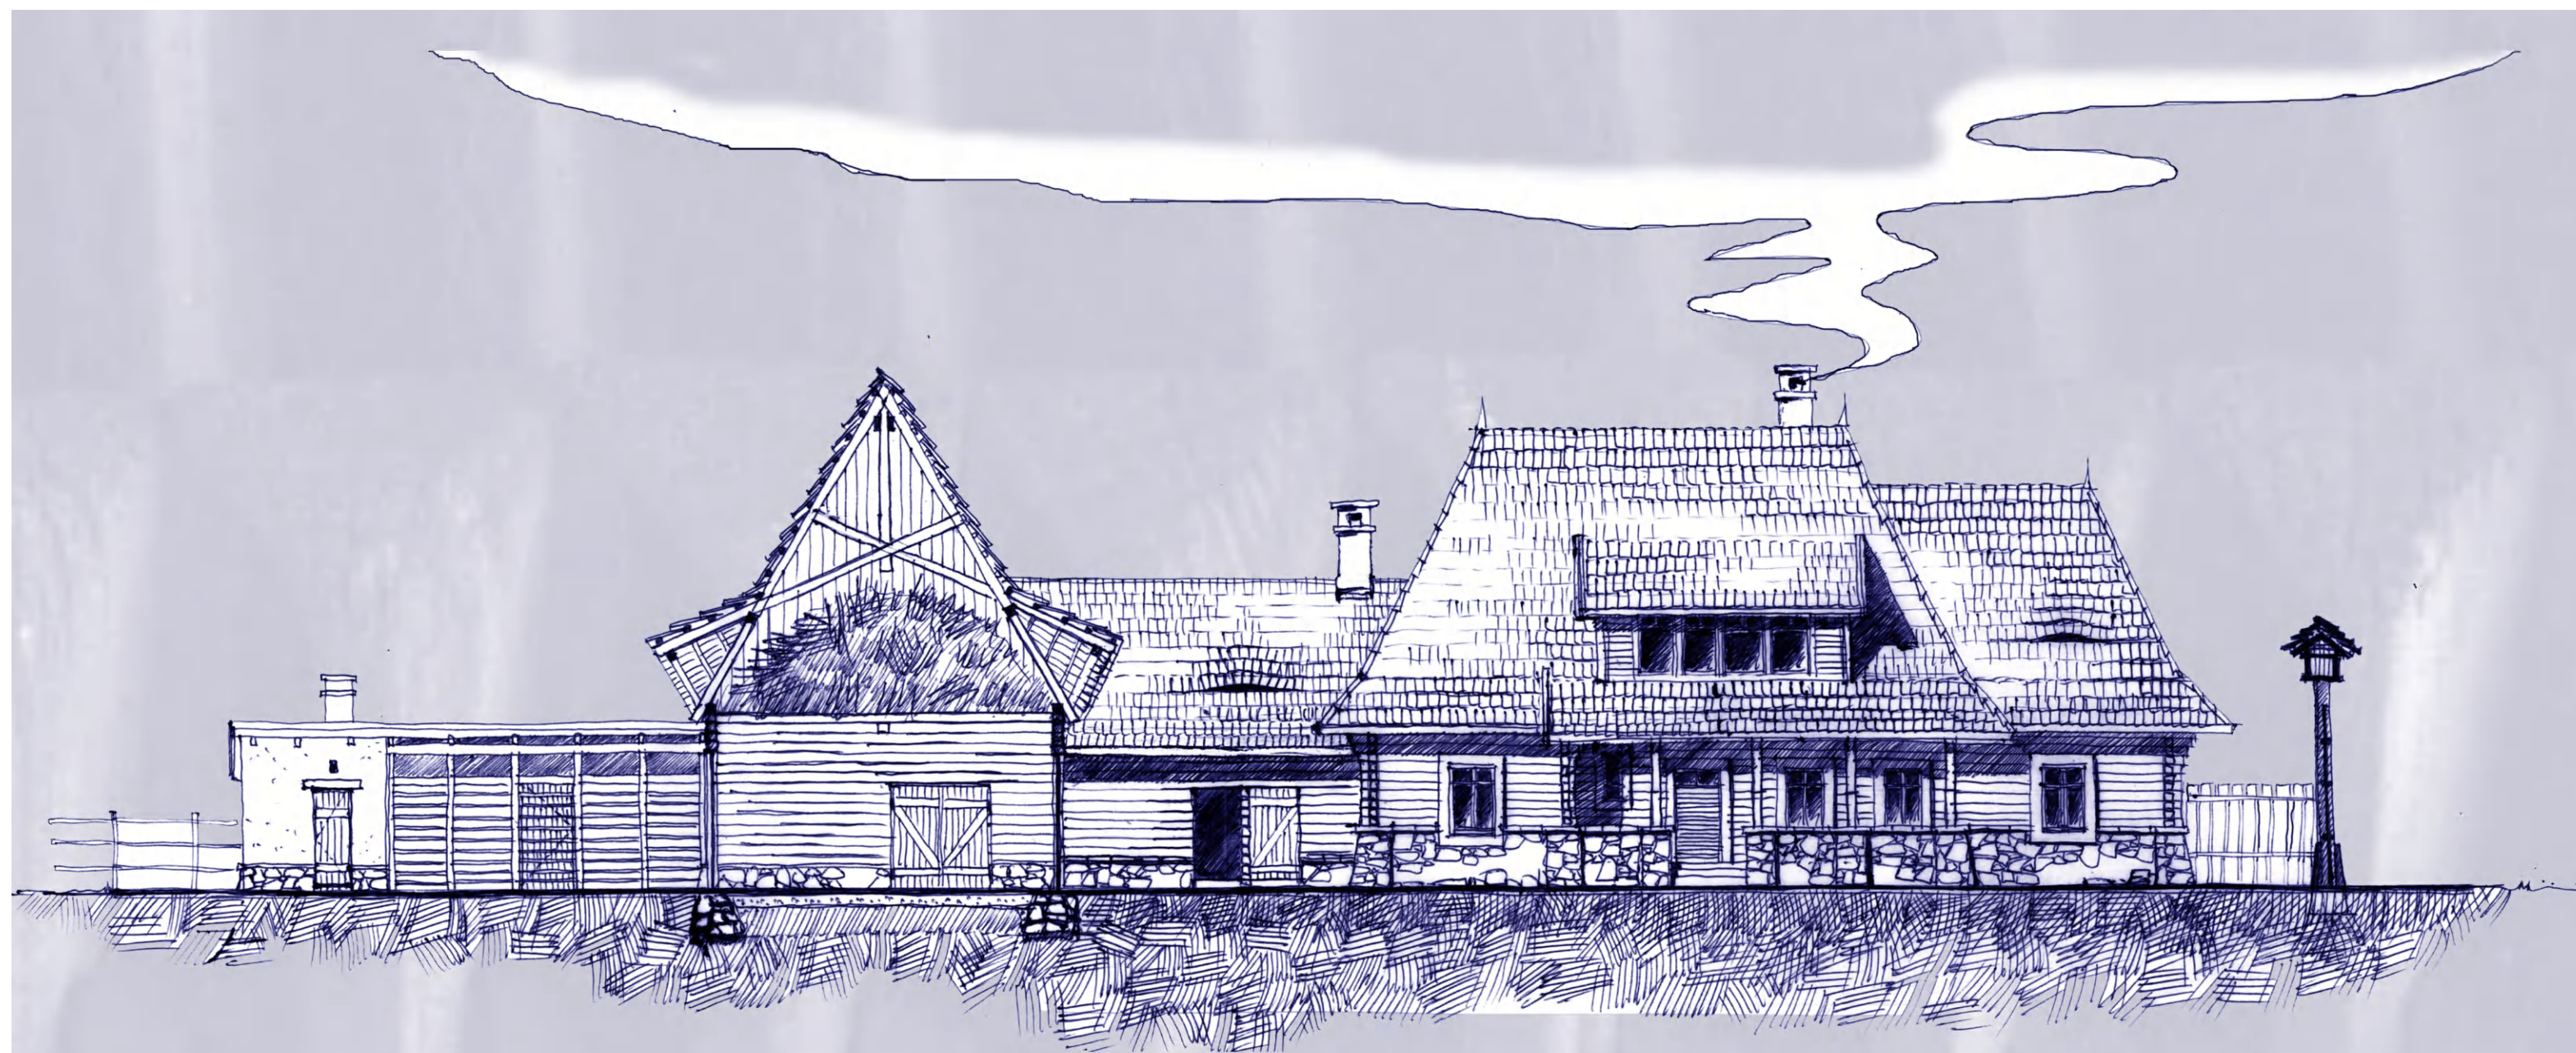


METSZET AZ UDVARON ÁT - BELSŐ HOMLOKZATOK_01

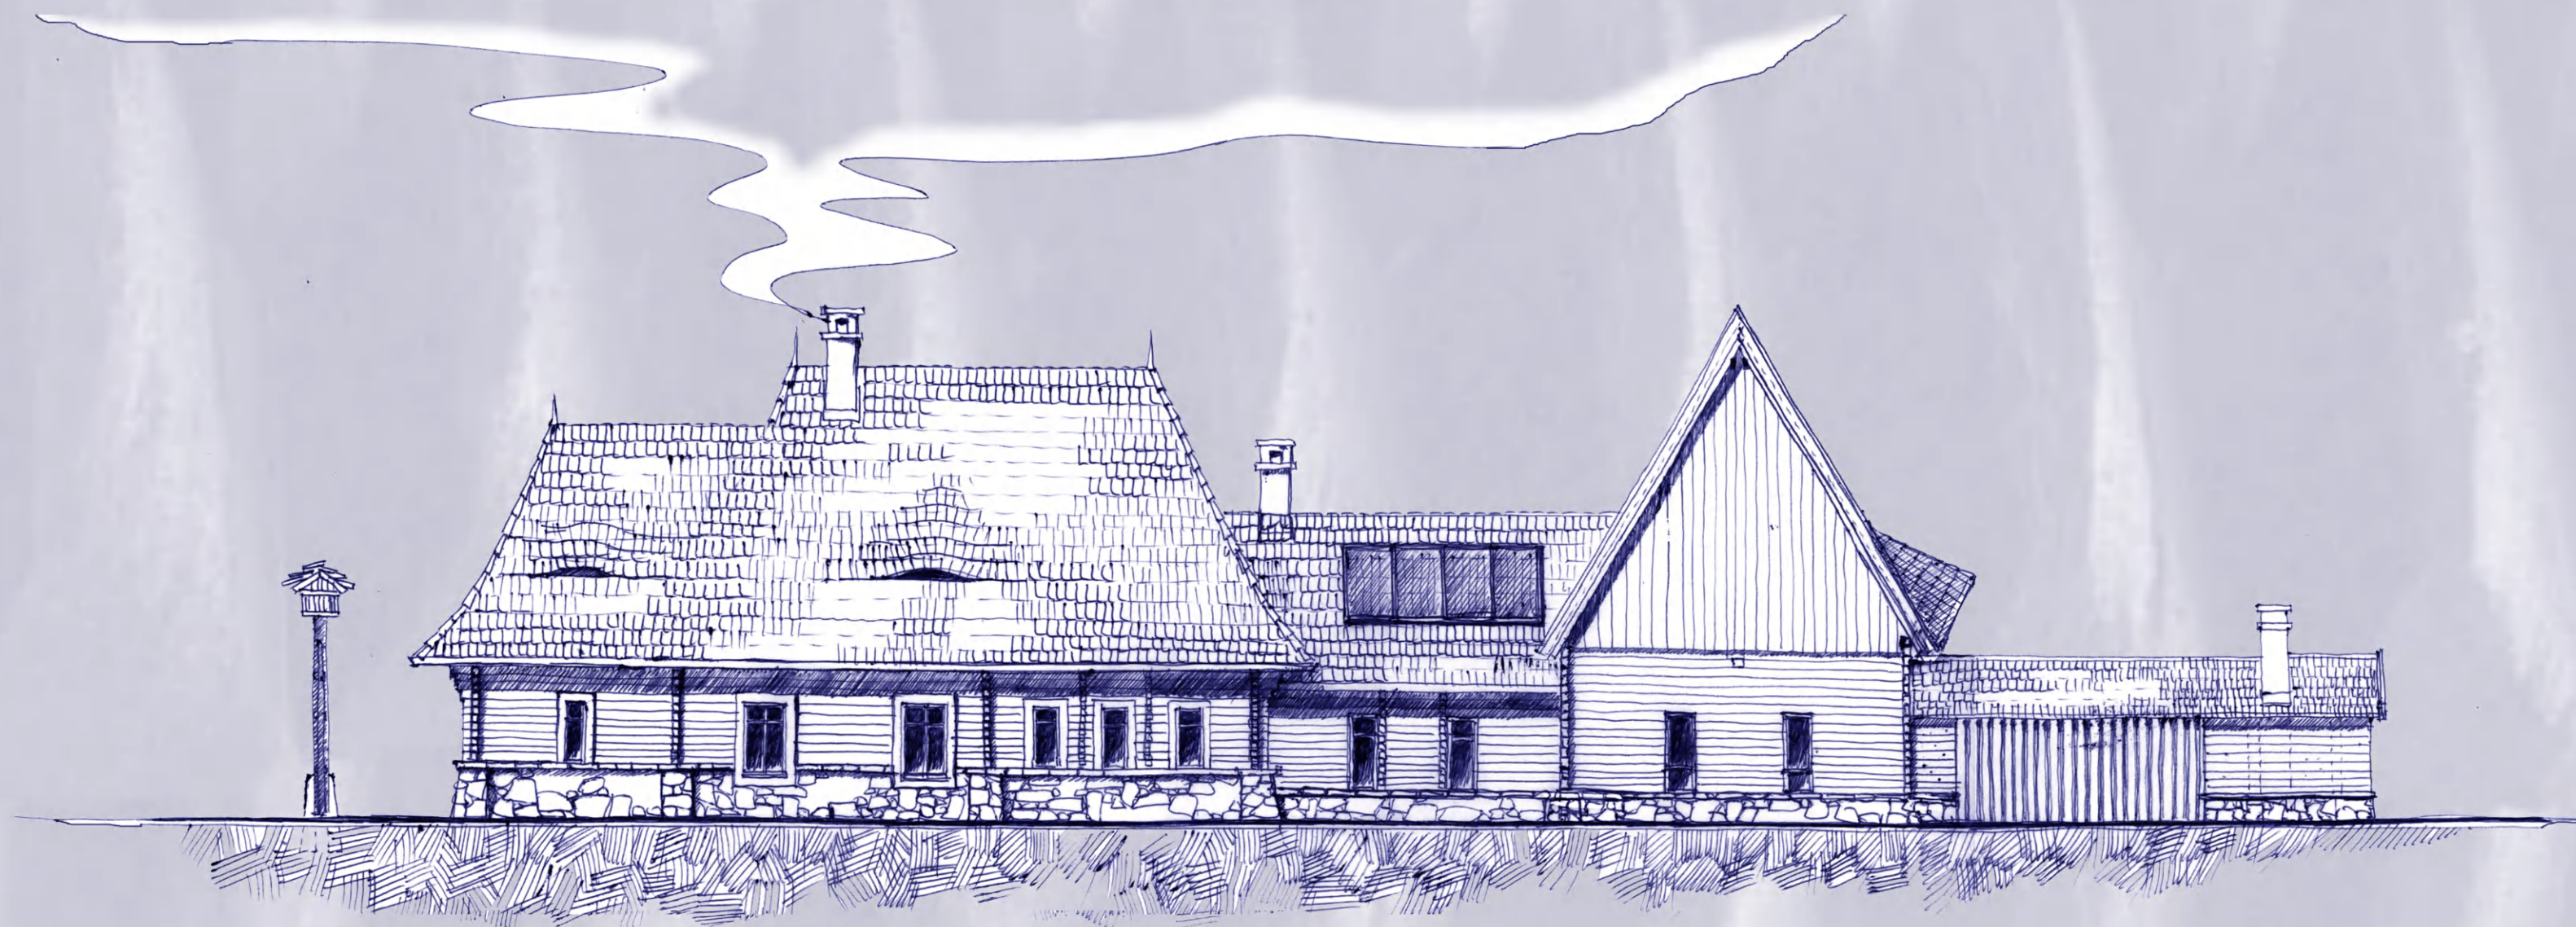

KÜLSŐ HOMLOKZAT_01

SZÉKELY HÁZ TERVPÁLYÁZAT , 2008 - GYERGYÓCSOMAFALVA
 KÉSZÍTETTÉK: ESZENYI ÁKOS, UJJ MÉSZÁROS KRISZTINA, NAGY MARIANN, LUCSKAI NORBERT

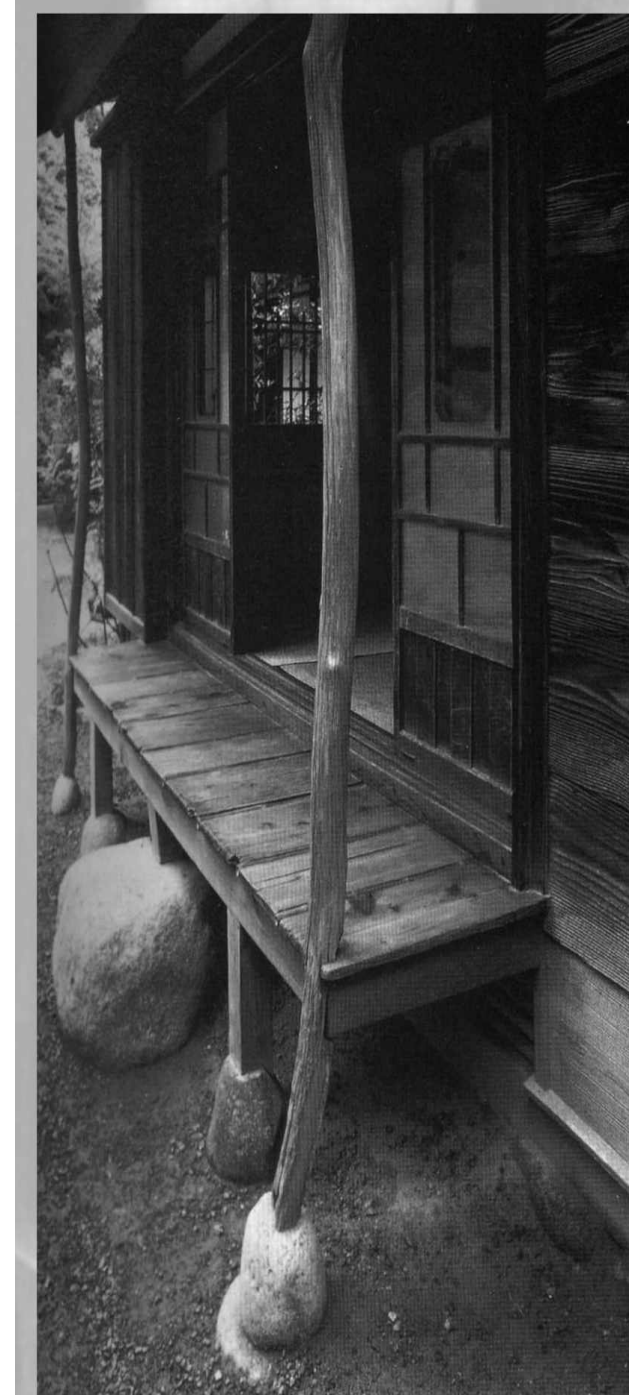



TÁVLATI RAJZ

SZÉKELY HÁZ - TERVPÁLYÁZAT

. . . 2008 . . .

G Y E R G Y Ó C S O M A F A L V A

Mielőtt munkánk mélyebb értelmezésébe fognánk, bevezetőként engedessék meg egy pár soros alapgondolat. Igaz nem tartozik közvetlenül a kiírt feladathoz, de az adott miliő mindennapi életének (ahová egyébként ezt a portát is tervezzük „letenni”) mégiscsak apró kis szelete - morzsája. Megítélésünk szerint nem tehetünk úgy, mintha tudomásunk se lenne róla

„... Ne csodálkozzunk ha értetlenül néznek ránk, mi az hogy hagyományörző ?

Ők csak az életet, életüket kívánják őrizni, ahogy lehet. A gyerekeket iskolába jártni, öltöztetni, biztos kenyeret a kezükbe adni, maguknak meg egészséget és kiszolgáltatottság nélküli öregkort ahogy lehet.

Fürdőszobát kellene építeni, meg előteret, ahonnan nyílnak a szobák. Lehet hogy külön szoba kellene a gyerekeknek vagy a nagyszülőknek. Lehet. Most csak ennyi: melegvíz, mosógép,

de TV már van ! Még autóra, motorkerékpárra nem telik, sem egyéb csecsebecsére, amit színesben kínálnak a ”varázsdobozban „,

De már valami megmozdult ott benn a szívek táján: a kétely, hogy valóban így van-e rendben az élet ?

Reggeltől estélig robotolva, ellátni a dolgokat nap, mint nap...

És vajon mit mondhat a messziről jött ember, aki sokallja a 14 órás buszozást Budapestről... „,

(részlet a Népi Építészeti TDK 2005-ös Gyergyócsomafalvi felmérési munkájából)

Mi számunkra a fontos ? Vajon hol találhatunk párhuzamot e két világ között ?

Mi az ami értékes, és milyenek a lehetőségeink arra, hogy megőrizzük, átmentsük, vagy épp megújítsuk azt amit értékesnek vélünk ?

Lehetőséget kell adnunk arra, hogy beszéljünk az udvarról, kertről, házról, életről.

Arról az életről, ami portákat utcákká, utcát falukká - településekké kovácsol.

A tudatosan racionalizált telekhasználat, a meglévő házak fejlesztésére adott javaslatok,

vagy a hagyományok pozitívumait felhasználó új házak tervei, szelíd energiatermelési technológiák,

együttesen próbálják bizonyítani, hogy lehetséges a múlt értékeinek továbbvitele.

Ebben a felismerésben az építészet kommunikáció, amivel lehet élni, lehet hatni, lehet életteret alakítani jó és rossz irányban.

Hogy miként is használhatjuk fel a szerzett tudást, ahhoz előbb tapasztalunk kell.

Ehhez már az iskolapad kevés.

A tervezett épületek funkcionális és formai megjelenése egyfajta megfogalmazása a kiírt feladatnak.

A hagyományosból - a megszokott használhatóságból táplálkozik. Túl a kialakult elrendezésen megpróbálja nyomon követni a használhatóságot.

Ugyanakkor irányt, utat keres a jól bevált, megszokott dolgokat segítő haladó szellemű megoldások felé.

SZÉKELY HÁZ TERVPÁLYÁZAT, 2008 - GYERGYÓCSOMAFALVA

KÉSZÍTETTÉK: ESZENYI ÁKOS, UJJ MÉSZÁROS KRISZTINA, NAGY MARIANN, LUCSKAI NORBERT

