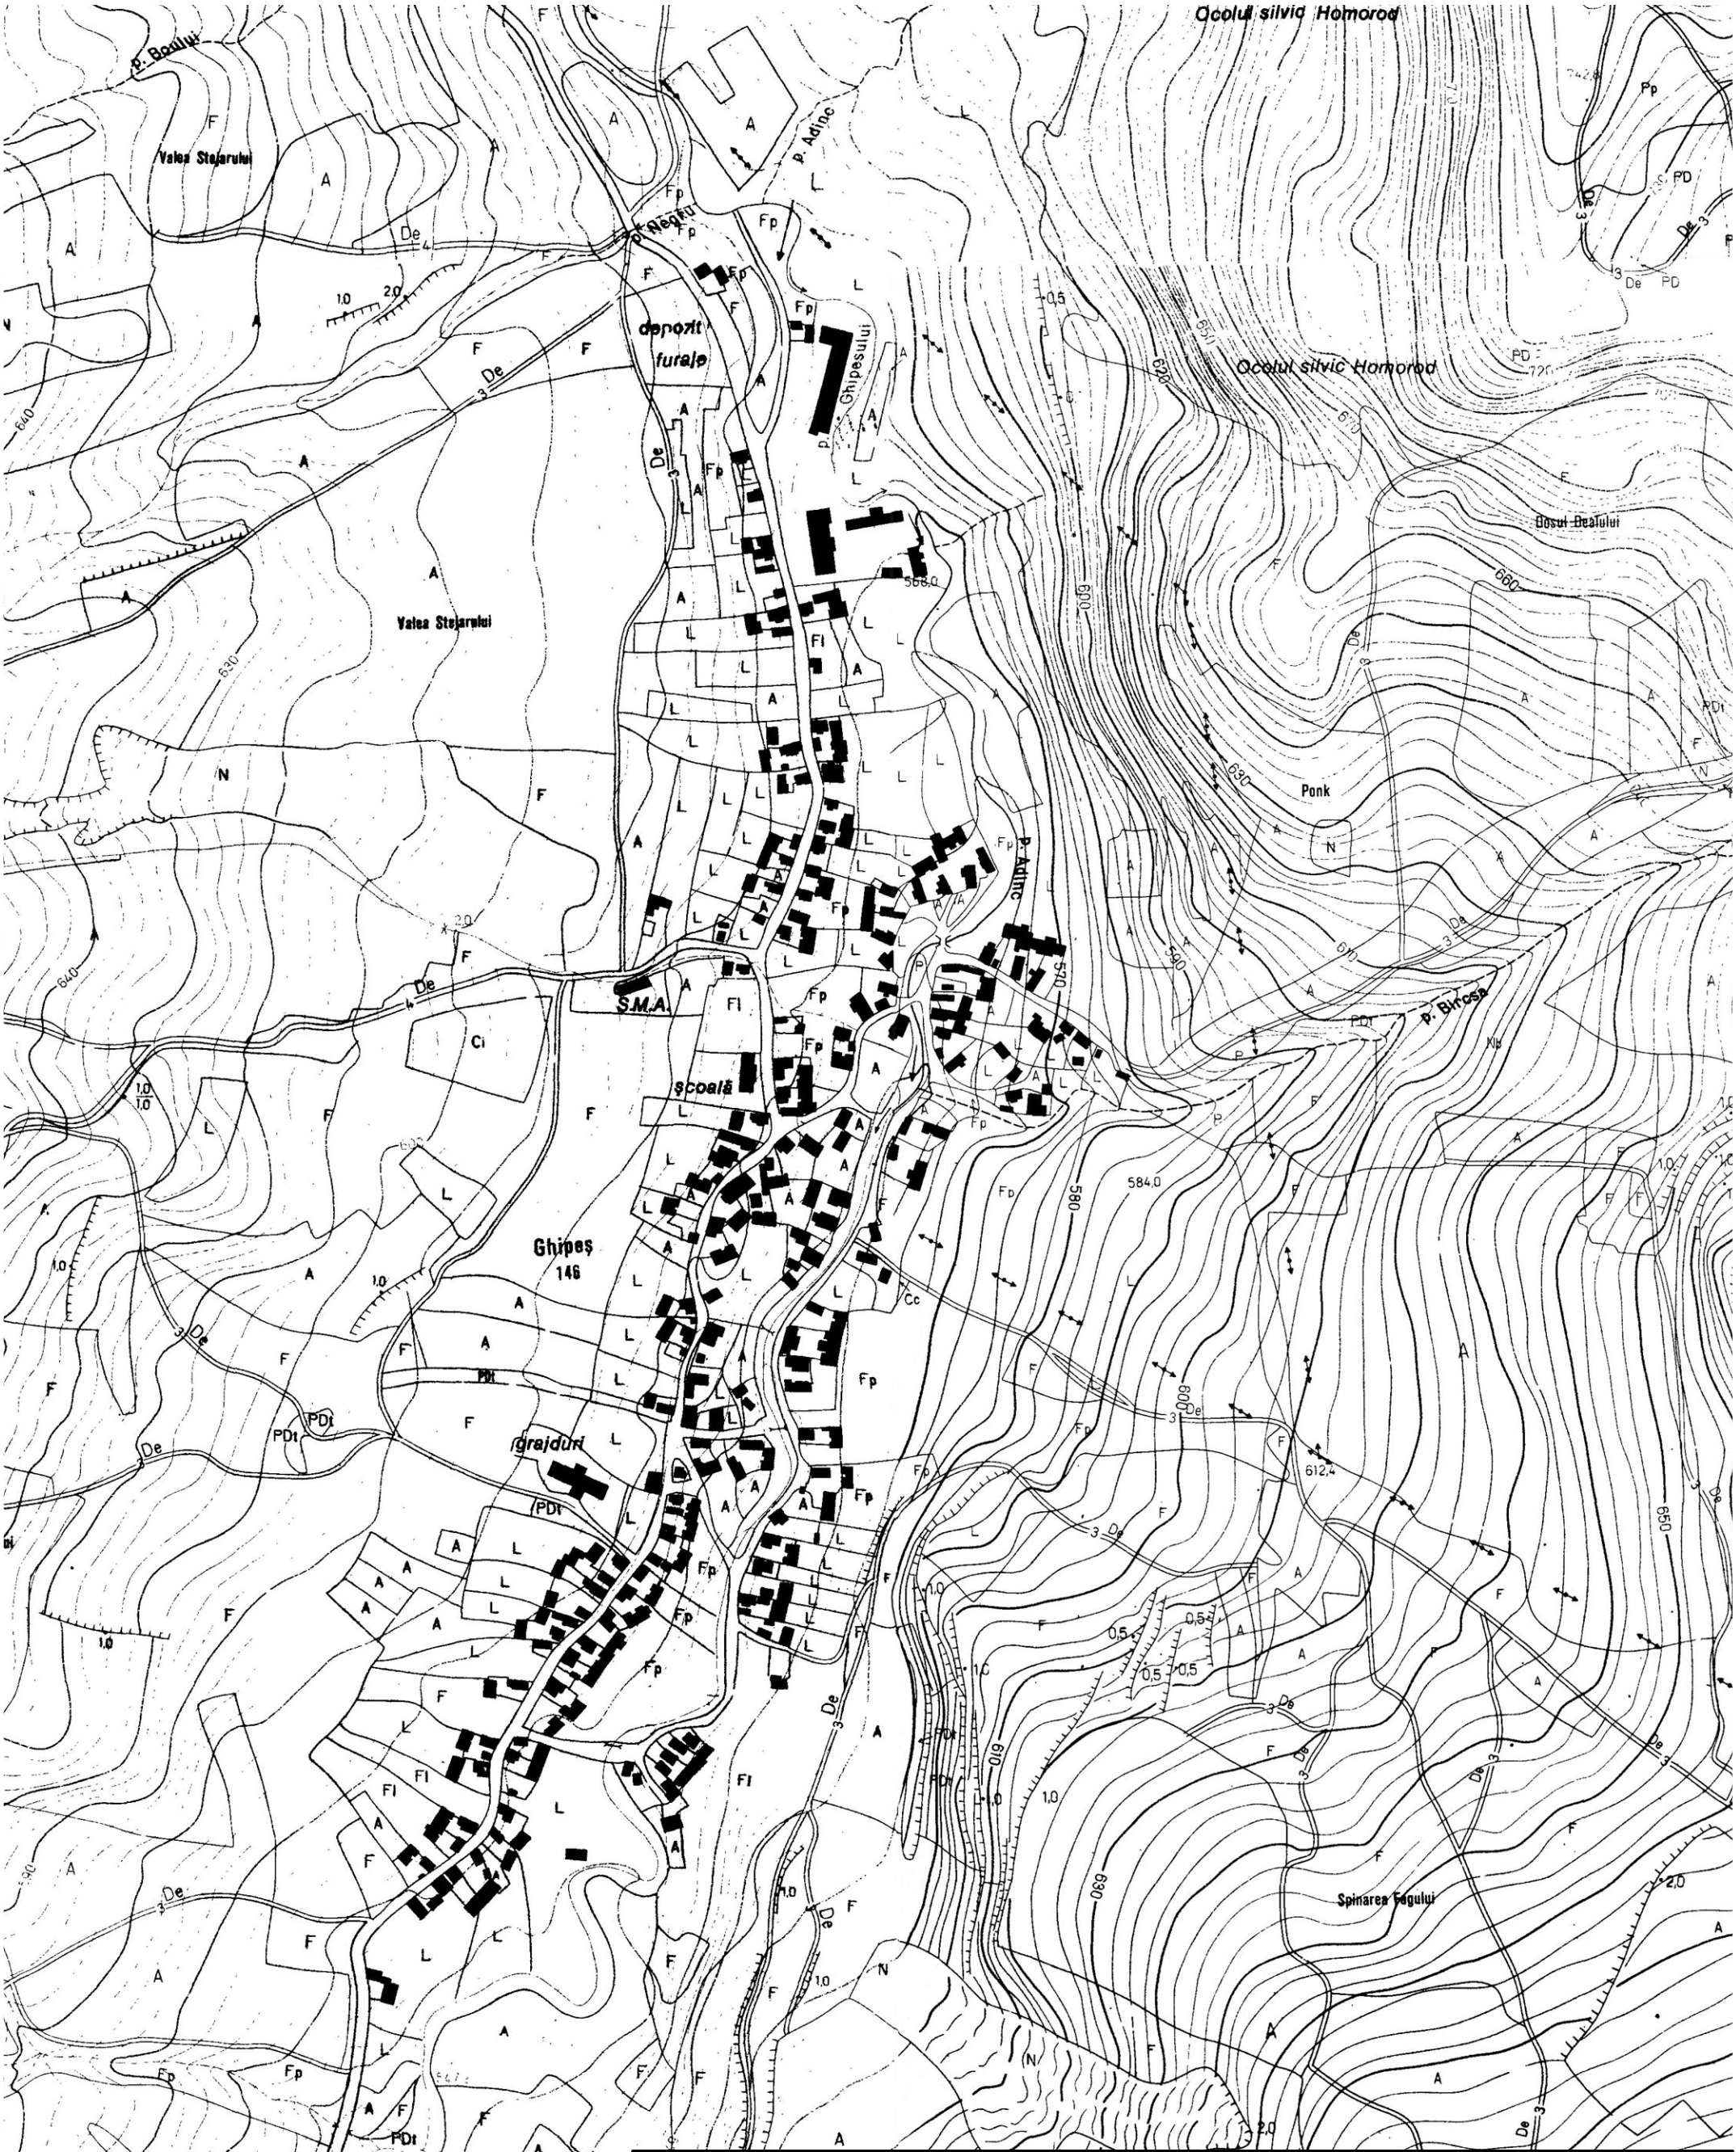

DENUMIRE PROIECT: **Elaborare studii pentru programul: Ocrotirea si conservarea imaginii satului harghitean**	DENUMIRE LOCALITATE: **satul Ghipeș comuna Mătiniș, jud.Harghita**				SPECIALIASTI IN DOMENIUL MONUMENETLOR ISTORICE: arh.Tövissi Zsolt; arh.Köllő Miklós; arh.Korodi Szabolcs
ELABORATOR: sc **atelier a2** srl 530 224 Miercurea-Ciuc Aleea Pictor Nagy Istvan 14/b/1 tel: 0745 369129 , 0745 295610 e-mail: a2@ateliera2.ro CUI: 24905430 J19 / 1175 / 23.12.2008 ATELIER A2	COORDONATOR PROIECT: SC. VALLUM SRL, Miercurea Ciuc, p-ta Majláth G. Károly, nr.6, arh. Korodi Szabolcs VALLUM				SPECIALISTI CU DREPT DE SEMĂTURĂ RUR: arh.Tövissi Zsolt; arh.Köllő Miklós; arh.Korodi Szabolcs
TITLUL PLANȘEI: **TOPOGRÁFIAI TÉRKÉP (~1970) HARTA CADASTRALA**	PLANȘA: 3.3	ELABORAT:	arh. Lőrincz Barna		arh.Gergely Attila
	SCARA: 1:5000		arh. András Alpár		
	PROIECT: 36/2011		st.arh. Virág Hunor		