



Cota ±0,00 corespunde la cota 448,300 m în sistemul de coordonate stereografic 1970 categoria de importanță B, clasa de importanță II.

DREPTURILE DE AUTOR AL ACESTUI PROIECT APARTIN S.C. 4ZET ARCHITECTS S.R.L. NU SE POT EFECTUA MODIFICĂRI ALE PROIECTULUI DECĂT CU ACORDUL ȘI ÎN CONDIȚIILE STABILITE DE CĂTRE AUTOR

 <b>s.c. 4ZET ARCHITECTS s.r.l.</b> Odorheiu Secuiesc 535600, str. Kossuth L. nr. 53 t: +40 743 021822, e: office@4zet.ro, w: 4zet.ro CUI: RO25080366 Nr.RC: J19/91/06.02.2009			BENEFICIAR: PAROHIA REFORMATĂ LUTITA, CIF.5100337, com. MUGENI, satul LUTIȚA nr.308, jud.HR. PROIECT: REABILITAREA ANSAMBLULUI BISERICII REFORMATE LUTITA - cod LMI HR-II-a-A-12863 com. MUGENI, satul LUTIȚA nr.307, jud.HR.	PROIECT NR. 60 / 2019 FAZA DTAC / PTh NR. PLANȘĂ AI-01
SPECIFICAȚIE CONSULT. MONUM.: SEF PROIECT: RELEVAT / DESENAT:	NUME arh. Köllös Miklós arh. Várday Zsolt arh. Várday Zsolt arh. Várday Kinga arh. staq. Nagy János	SEMNĂTURĂ     	SCARA 1:50  DATA dec.2019	OBIECT: RELEVU ARHITECTURAL BISERICA  PLANȘĂ: PLAN PARTER COTA +1,50m





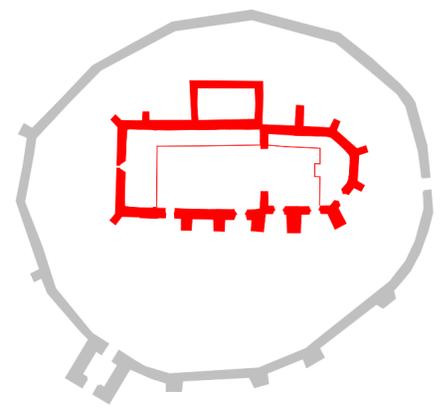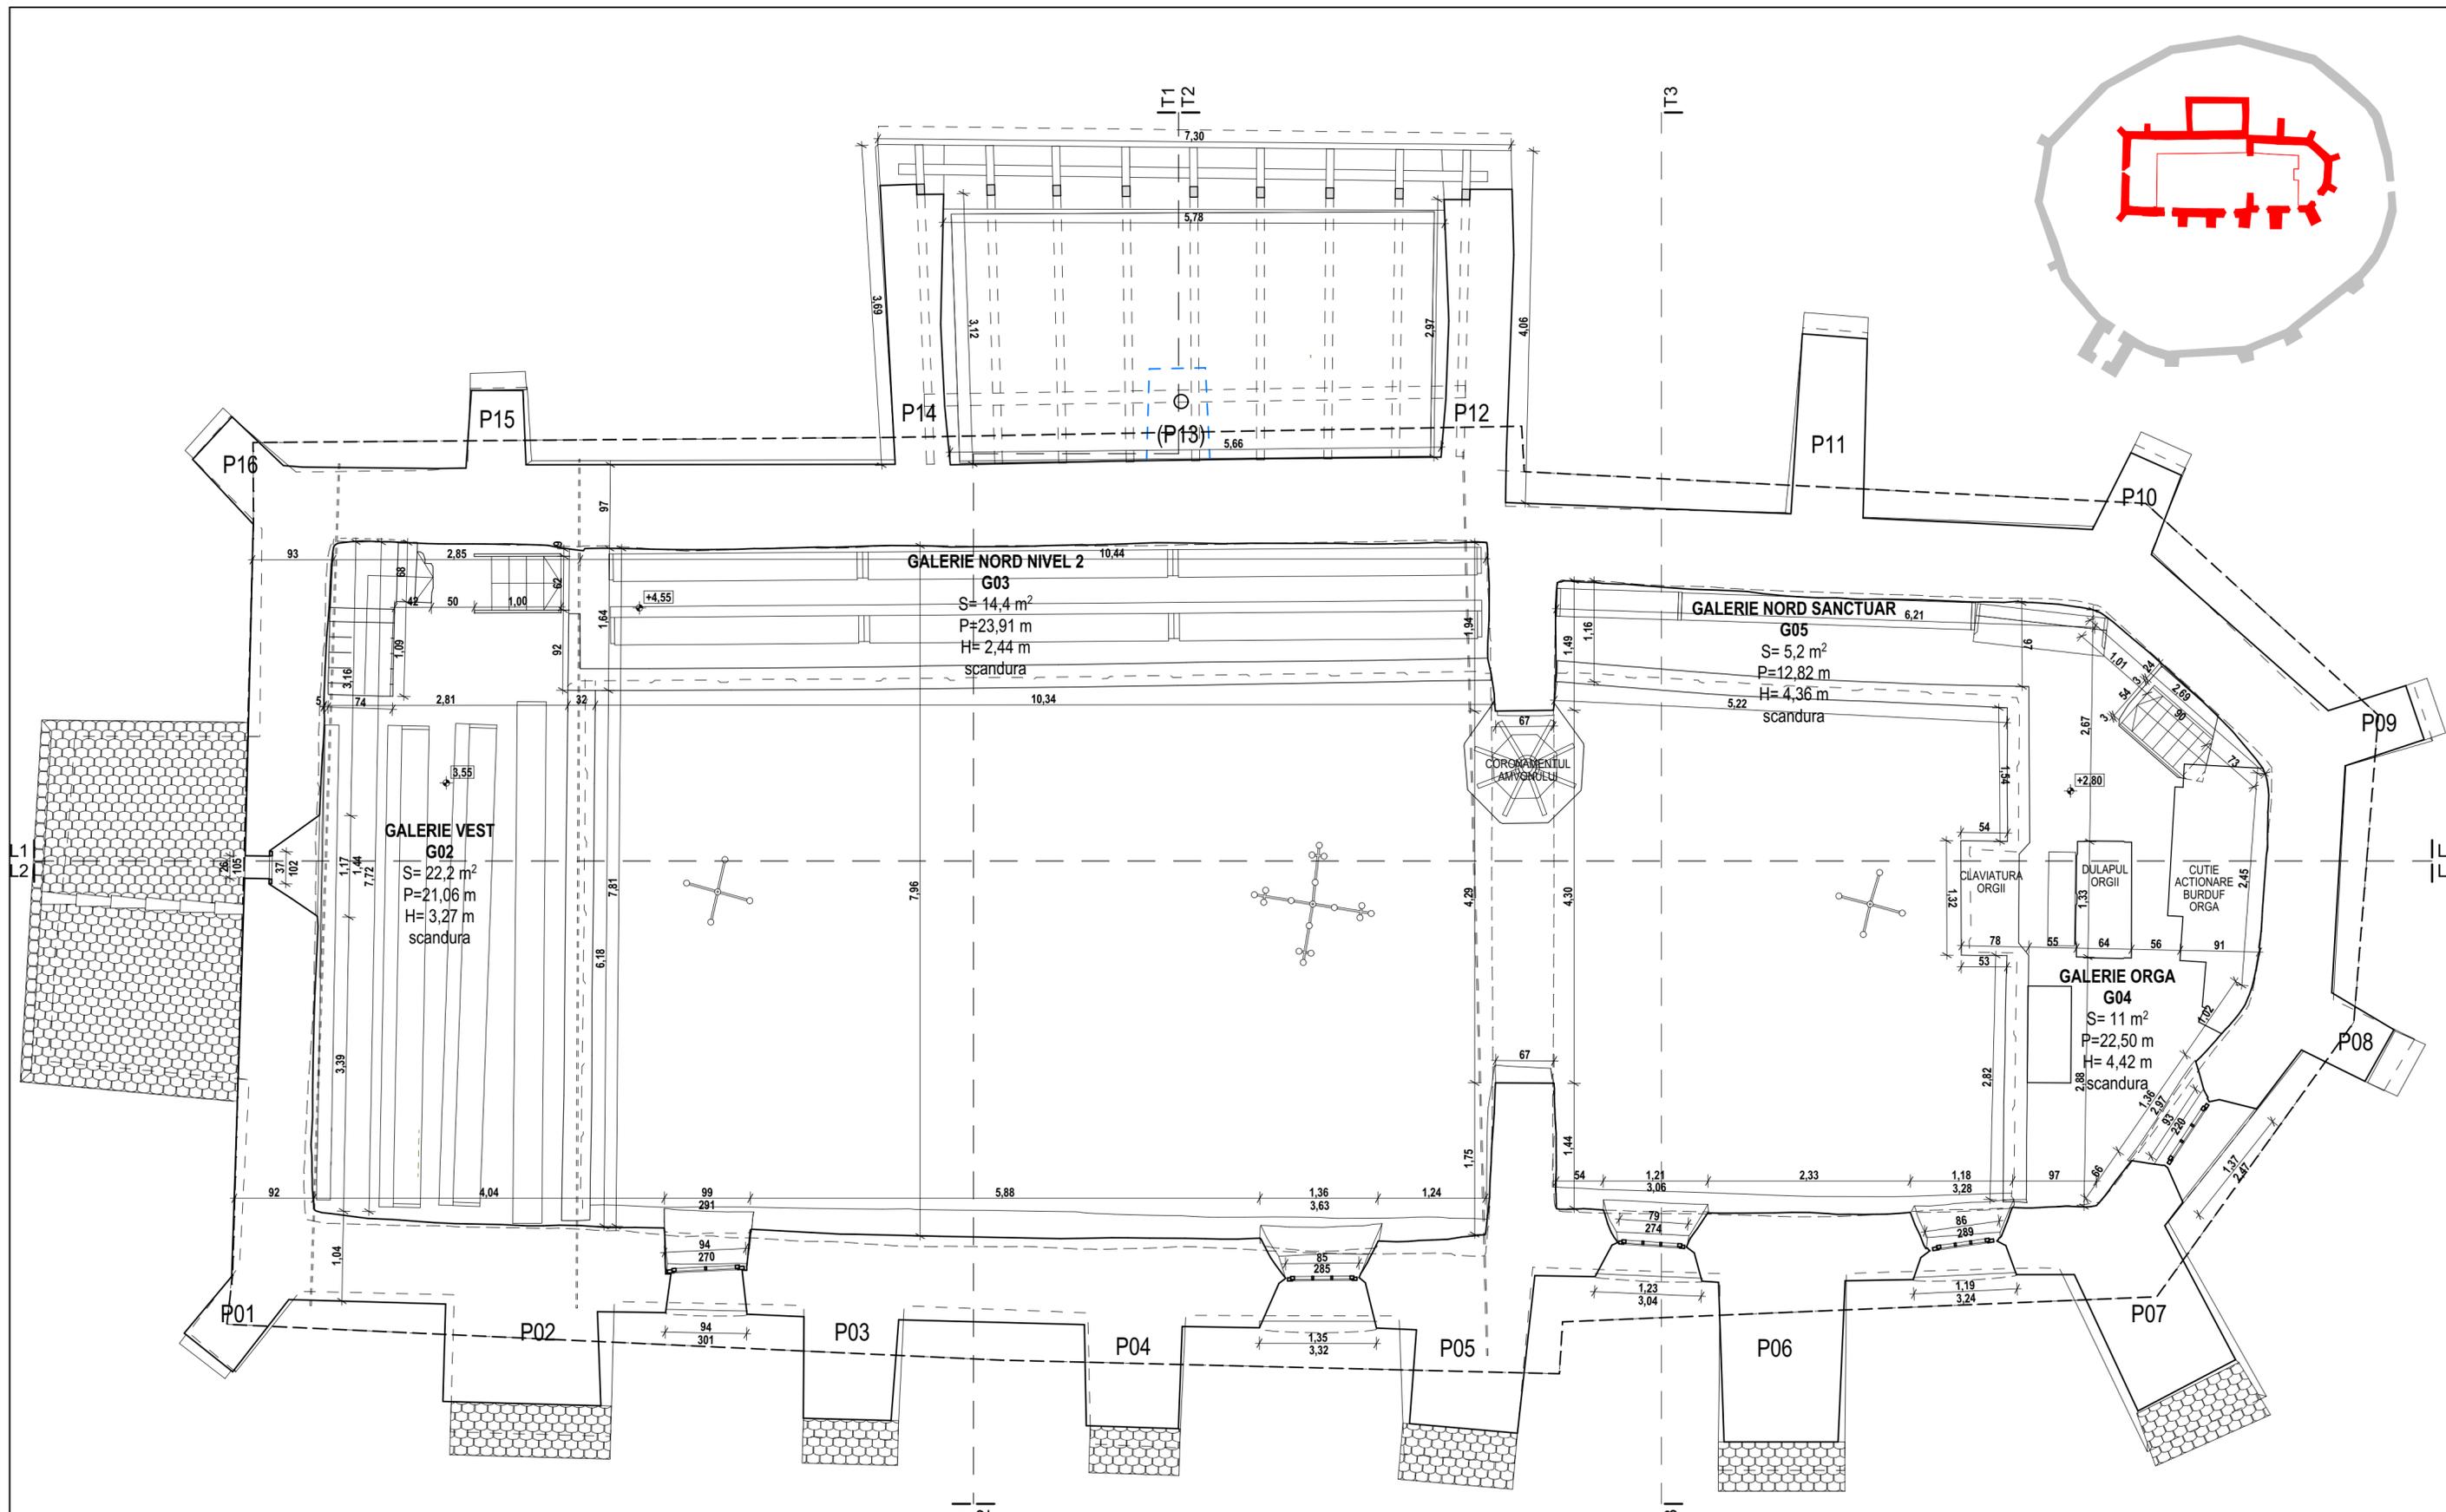


Cota ±0,00 corespunde la cota 448,300 m în sistemul de coordonate stereografic 1970 categoria de importanță B, clasa de importanță II.

DREPTURILE DE AUTOR AL ACESTUI PROIECT APARTIN S.C. 4ZET ARCHITECTS S.R.L. NU SE POT EFECTUA MODIFICĂRI ALE PROIECTULUI DECĂT CU ACORDUL ȘI ÎN CONDIȚIILE STABILITE DE CĂTRE AUTOR

 <b>s.c. 4ZET ARCHITECTS s.r.l.</b> Odorheiu Secuiesc 535600, str. Kossuth L. nr. 53 t: +40 743 021822, e: office@4zet.ro, w: 4zet.ro CUI: RO25080366 Nr.RC: J19/91/06.02.2009			BENEFICIAR: <b>PAROHIA REFORMATĂ LUTITA, CIF.5100337, com. MUGENI, satul LUTITA nr.308, jud.HR.</b> PROIECT: <b>REABILITAREA ANSAMBLULUI BISERICII REFORMATE LUTITA - cod LMI HR-II-e-A-12863 com. MUGENI, satul LUTITA nr.307, jud.HR.</b>	PROIECT NR. 60 / 2019	
SPECIFICAȚIE CONSULT. MONUM.: SEF PROIECT: RELEVAT / DESENAT:	NUME arh. Köllös Miklós arh. Várday Zsolt arh. Várday Zsolt arh. Várday Kinga arh. staq. Nagy János	SEMNĂTURĂ     	SCARA 1:50  DATA dec.2019	OBIECT: RELEVU ARHITECTURAL BISERICA  PLANȘA: PLAN GALERIE COTA +5,10m	FAZA DTAC / PTh  NR. PLANȘĂ AI-03



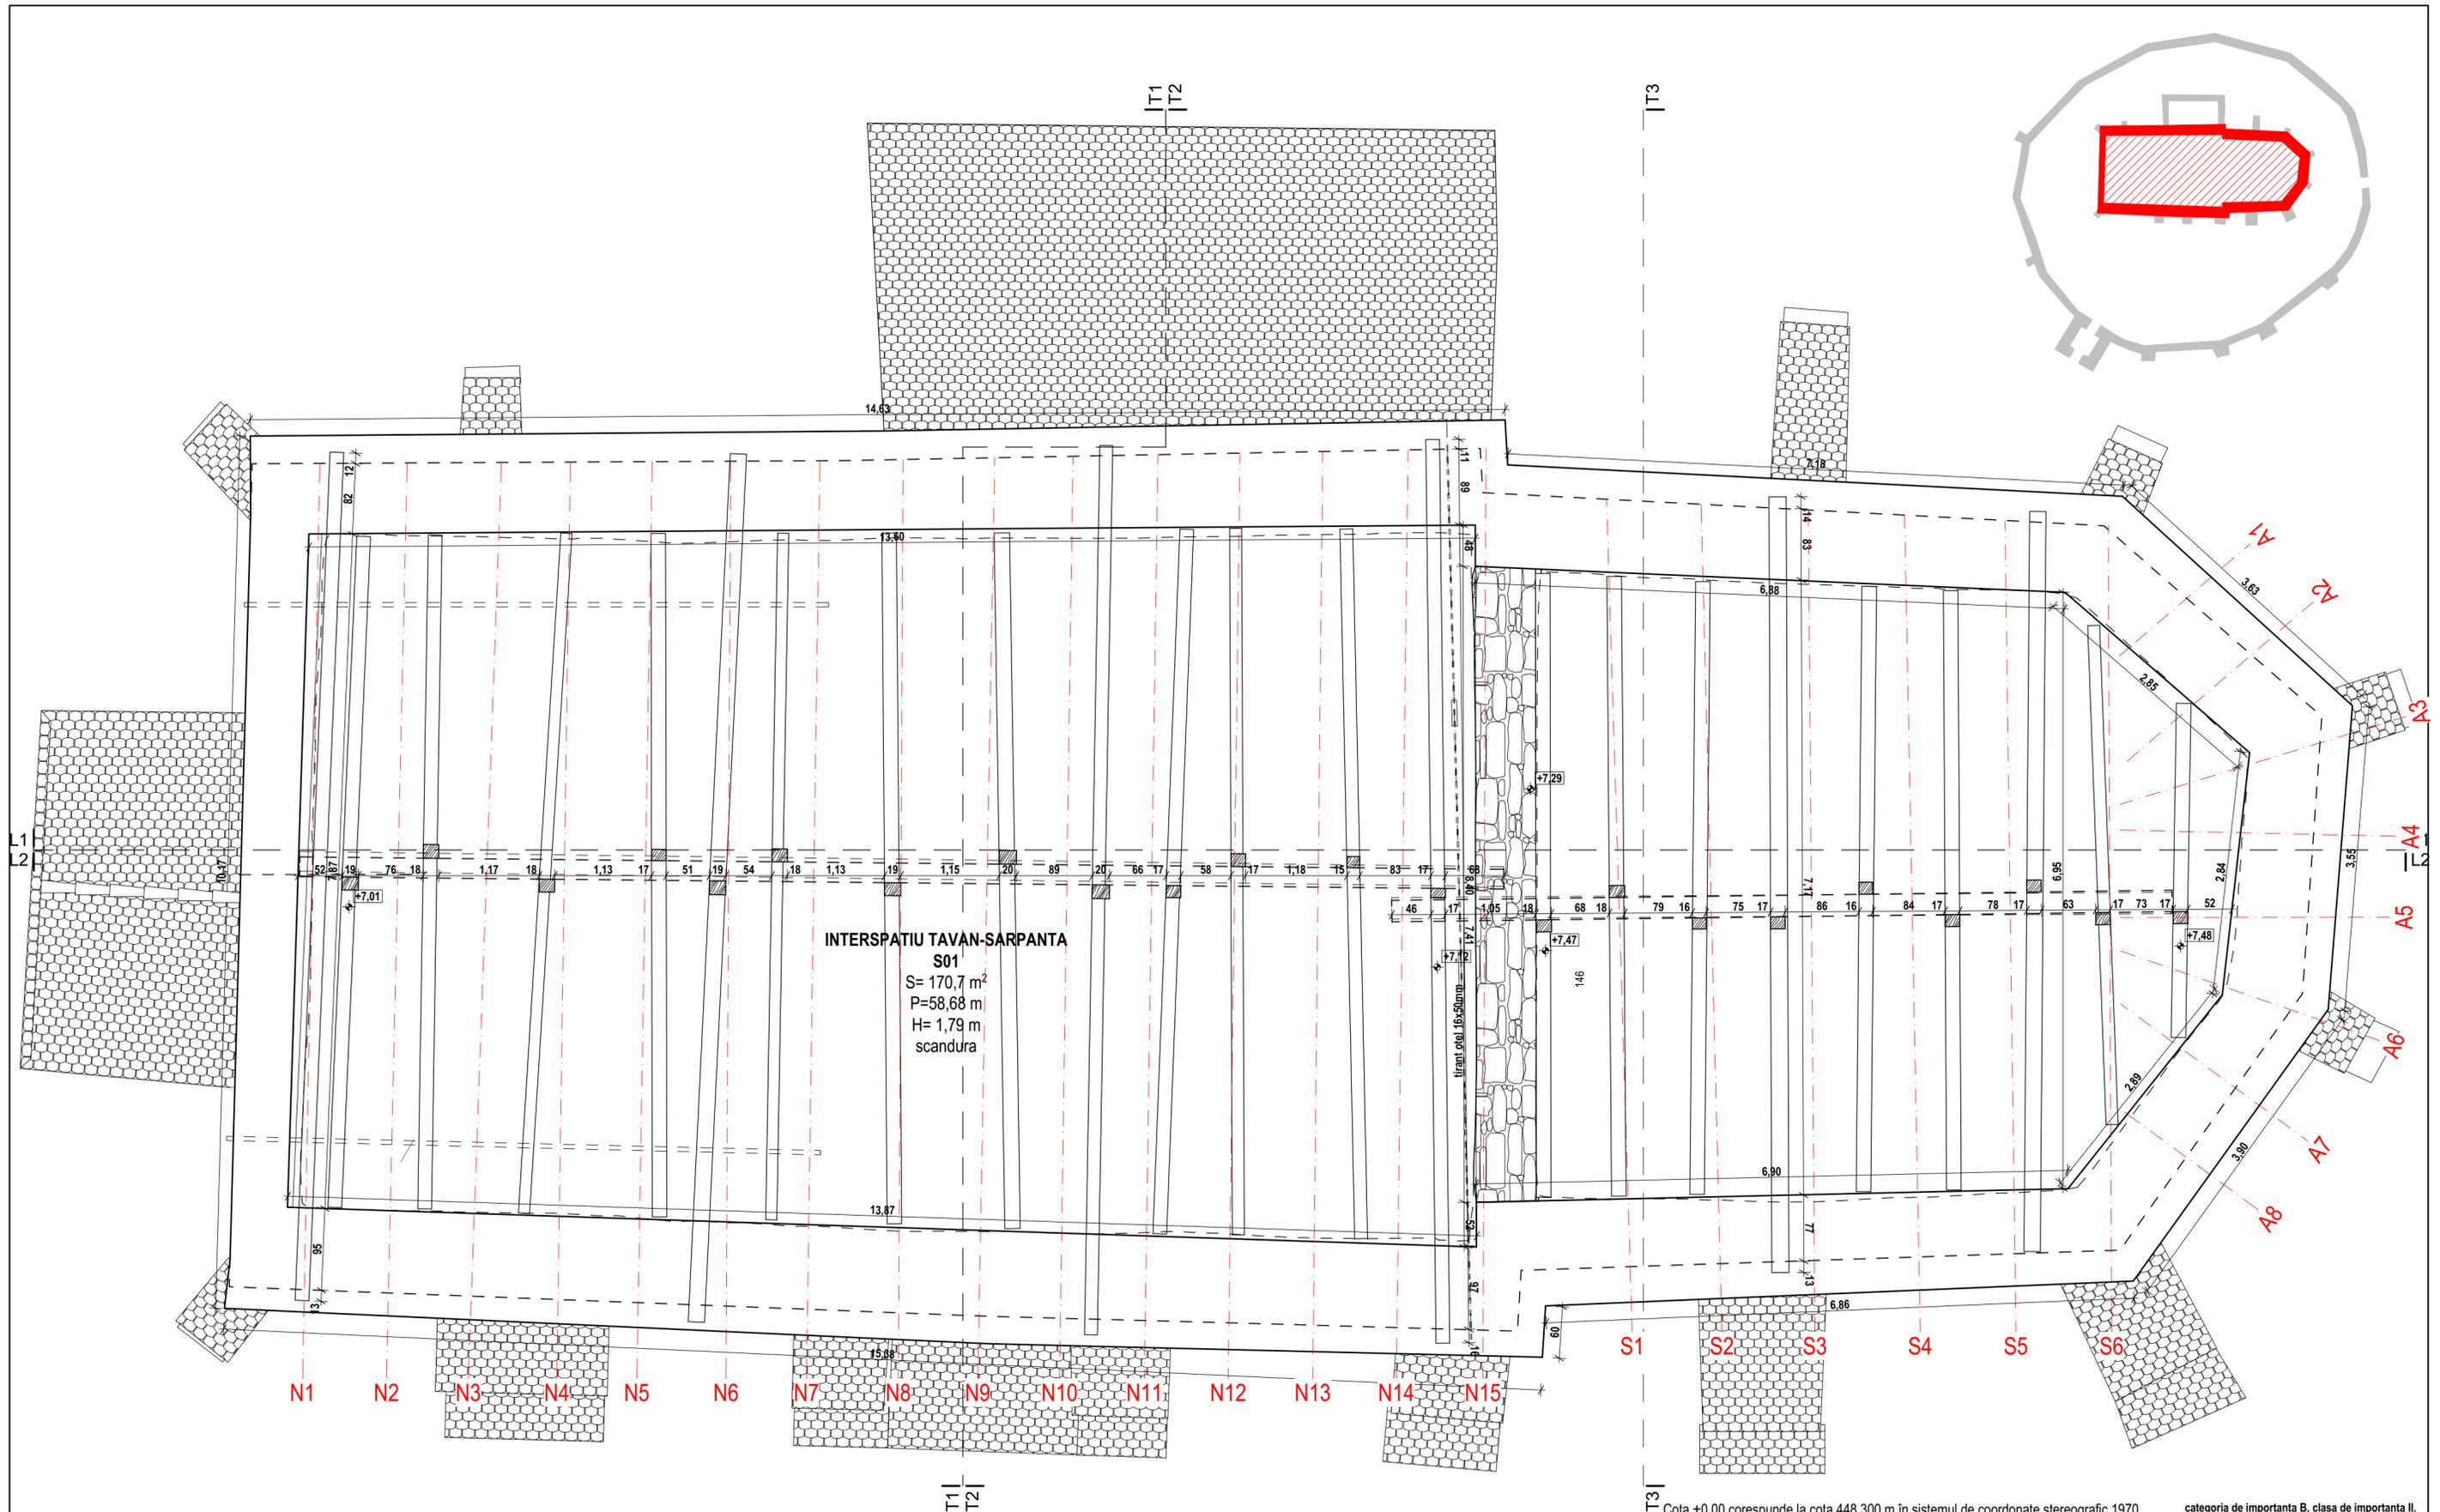


**INTERSPATIU TAVAN-SARPANTA  
S01**  
 S= 170,7 m<sup>2</sup>  
 P= 58,68 m  
 H= 1,79 m  
 scandura



Cota ±0,00 corespunde la cota 448,300 m în sistemul de coordonate stereografic 1970 categoria de importanta B, clasa de importanta II.

DREPTURILE DE AUTOR AL ACESTUI PROIECT APARTIN S.C. 4ZET ARCHITECTS S.R.L. NU SE POT EFECTUA MODIFICĂRI ALE PROIECTULUI DECĂT CU ACORDUL ȘI ÎN CONDIȚIILE STABILITE DE CĂTRE AUTOR

 s.c. 4ZET ARCHITECTS s.r.l. Odorheiu Secuiesc 535600, str. Kossuth L. nr. 53 t: +40 743 021822, e: office@4zet.ro, w: 4zet.ro CUI: RO25080366 Nr. RC: J19/9/106.02.2009		BENEFICIAR:	PAROHIA REFORMATĂ LUTITA, CIF.5100337, com. MUGENI, satul LUTITA nr.308, jud.HR.	PROIECT NR.	60 / 2019
		PROIECT:	REABILITAREA ANSAMBLULUI BISERICII REFORMATE LUTITA - cod LMI HR-II-e-A-12863 com. MUGENI, satul LUTITA nr.307, jud.HR.	FAZA	DTAC / PTh
SPECIFICATIE	NUME	SEMĂNĂTURĂ	SCARA	OBIECT:	RELEVU ARHITECTURAL BISERICA
CONSULT. MONUM.:	arh. Köllös Miklós		1:50	PLANȘA:	PLAN PLANȘEU COTA +8,50m
SEF PROIECT:	arh. Várday Zsolt				
RELEVAT /	arh. Várday Zsolt		DATA		NR. PLANȘĂ
DESENAT:	arh. Várday Kinga		dec. 2019		AI-04
	arh. staq. Nagy János				

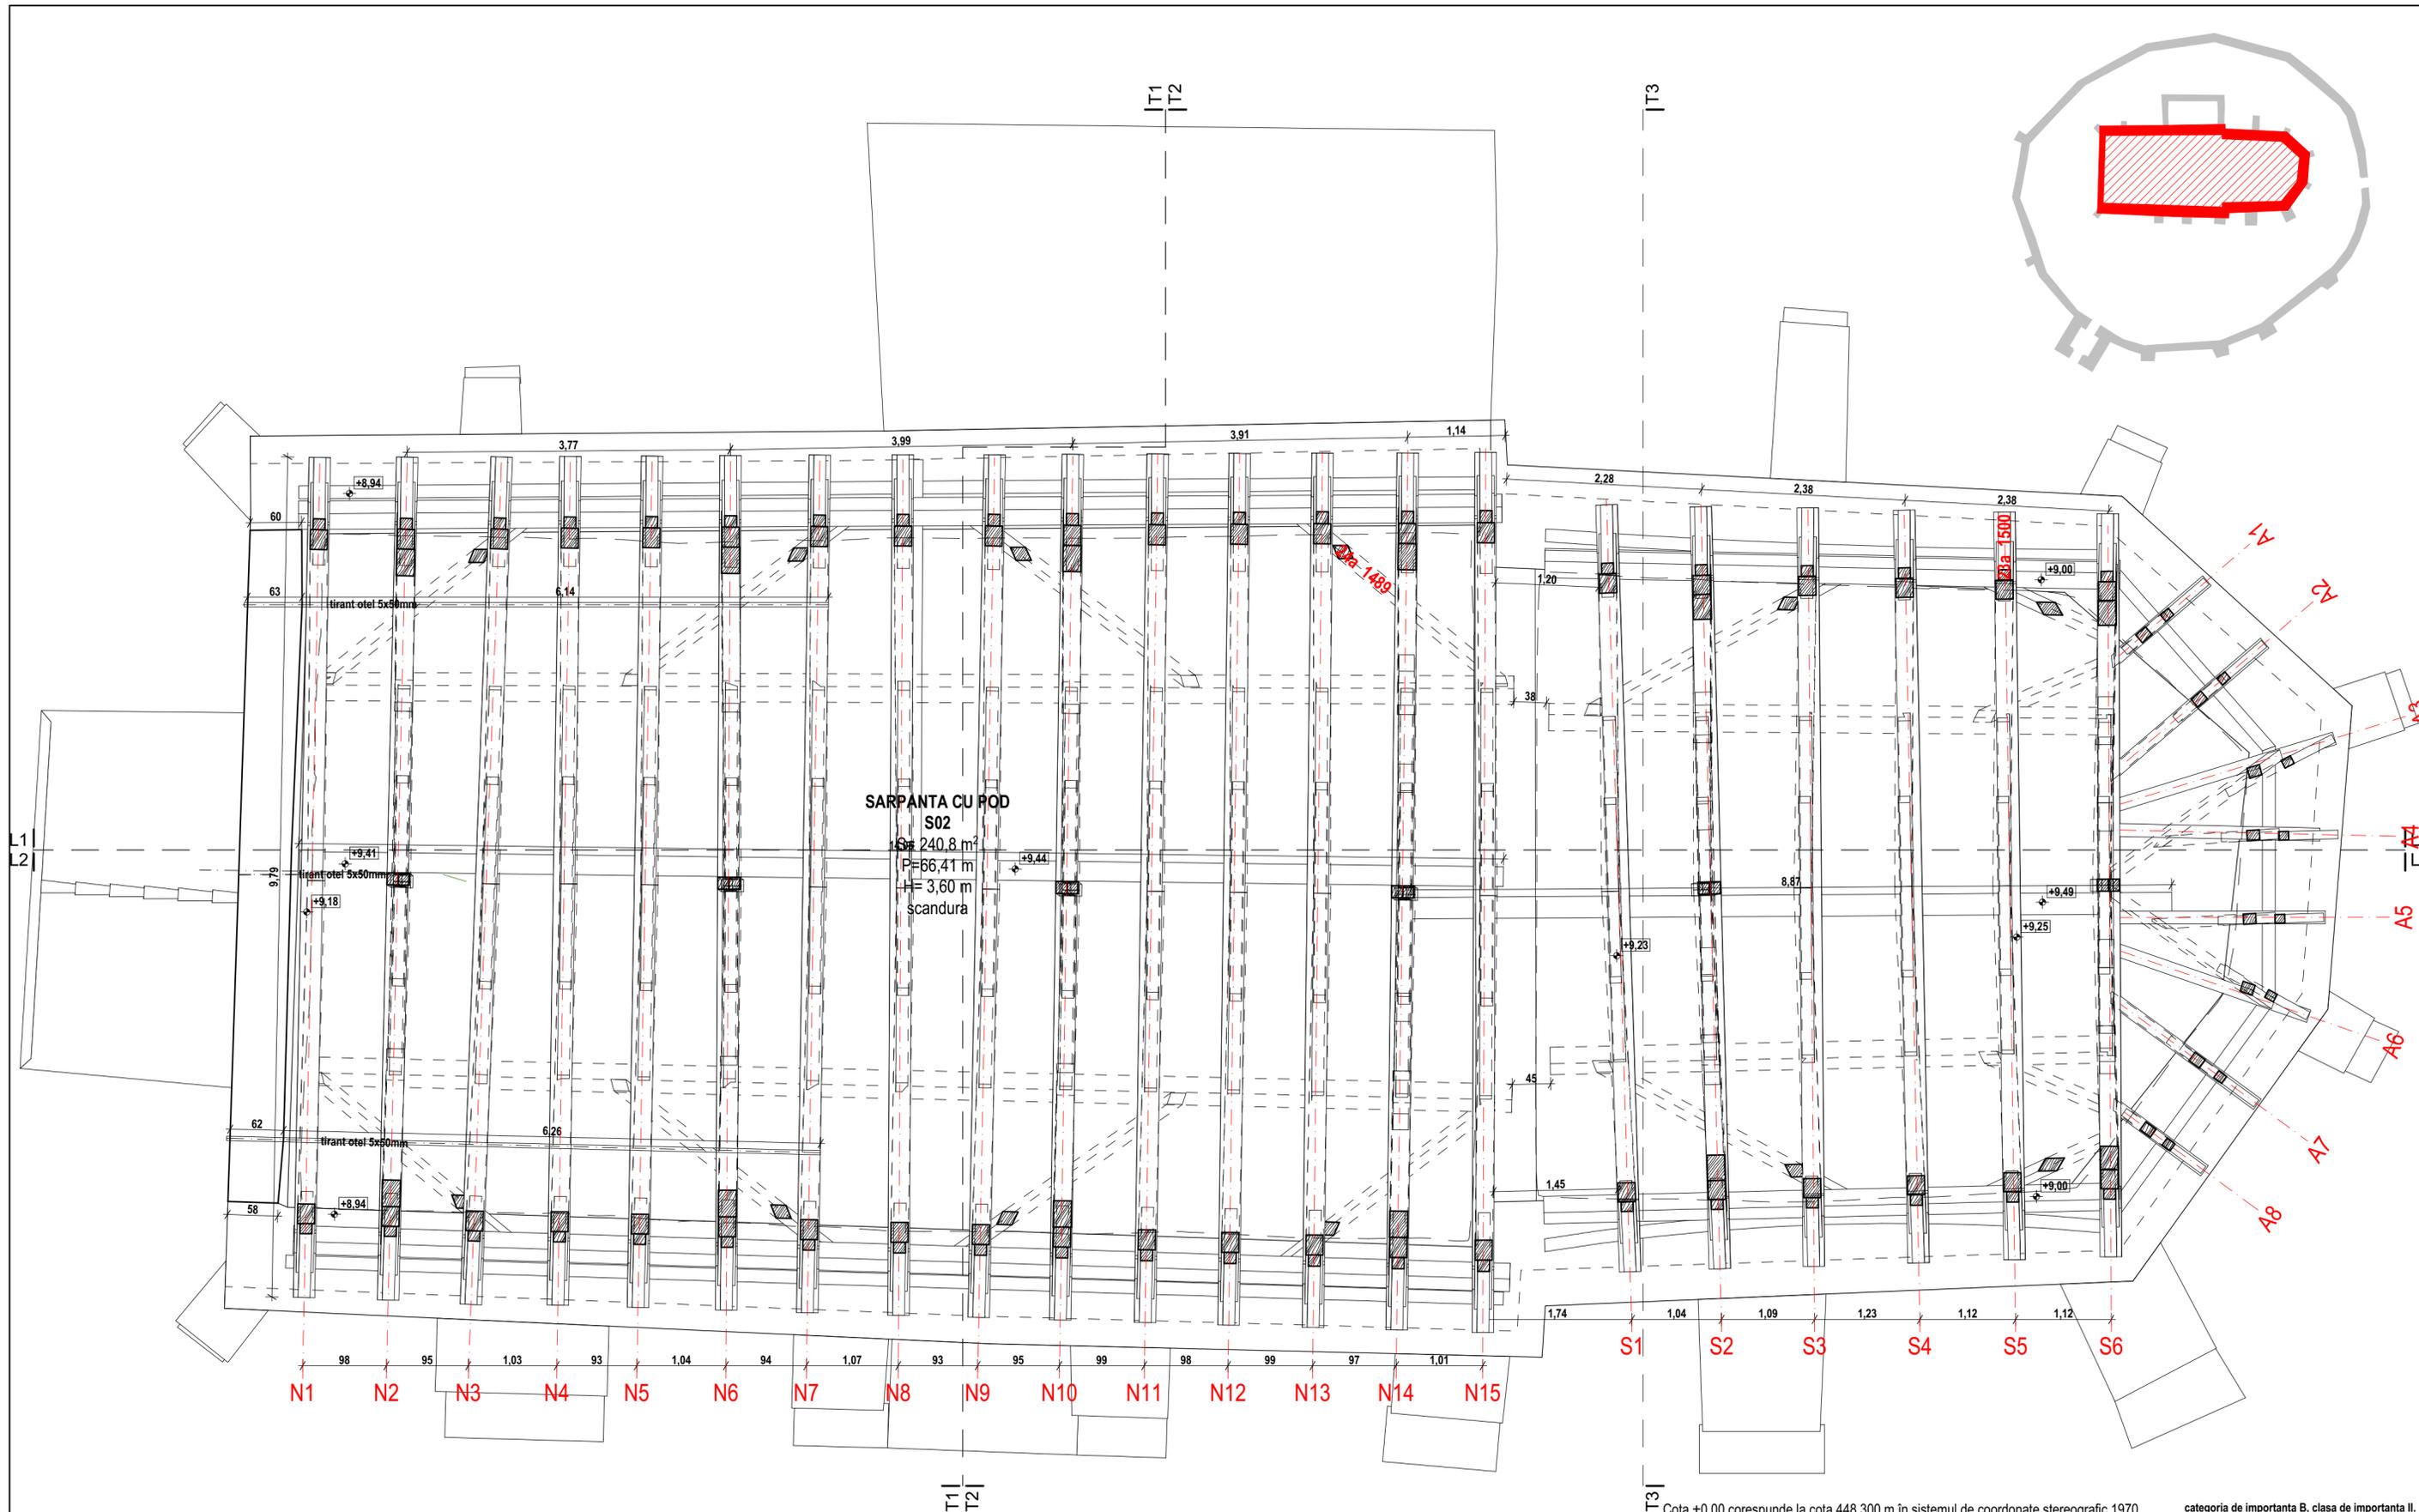


SARPANTA CU POD  
S02  
S=240.8m  
P=66.41m  
H=3.60m  
scandura

Cota ±0,00 corespunde la cota 448,300 m în sistemul de coordonate stereografic 1970 categoria de importanță B, clasa de importanță II.

DREPTURILE DE AUTOR AL ACESTUI PROIECT APARTIN S.C. 4ZET ARCHITECTS S.R.L. NU SE POT EFECTUA MODIFICĂRI ALE PROIECTULUI DECĂT CU ACORDUL ȘI ÎN CONDIȚIILE STABILITE DE CĂTRE AUTOR

	s.c. 4ZET ARCHITECTS s.r.l. Odorheiu Secuiesc 535600 str. Kossuth L. nr.53 t: +40 743 021822, e: office@4zet.ro, w: 4zet.ro CUI: RO25080366 Nr.RC: J19/19/06.02.2009			BENEFICIAR: PAROHIA REFORMATĂ LUTIȚA, CIF.5100337, com. MUGENI, satul LUTIȚA nr.308, jud.HR.	PROIECT NR. 60 / 2019
	PROIECT: REABILITAREA ANSAMBLULUI BISERICII REFORMATE LUTIȚA - cod LMI HR-II-e-A-12863 com. MUGENI, satul LUTIȚA nr.307, jud.HR.			FAZA DTAC / PTh	
SPECIFICAȚIE CONSULT. MONUM.: SEF PROIECT: RELEVAT / DESENAT:	NUME arh.Kölliő Miklós arh.Várday Zsolt arh.Várday Zsolt arh.Várday Kinga arh.stağ.Nagy János	SEMNĂTURĂ     	SCARA 1:50  DATA dec.2019	OBIECT: RELEVU ARHITECTURAL BISERICA	NR.PLANȘĂ AI-05
PLAN SARPANTA COTA +10,00m				PLAN SARPANTA COTA +10,00m	



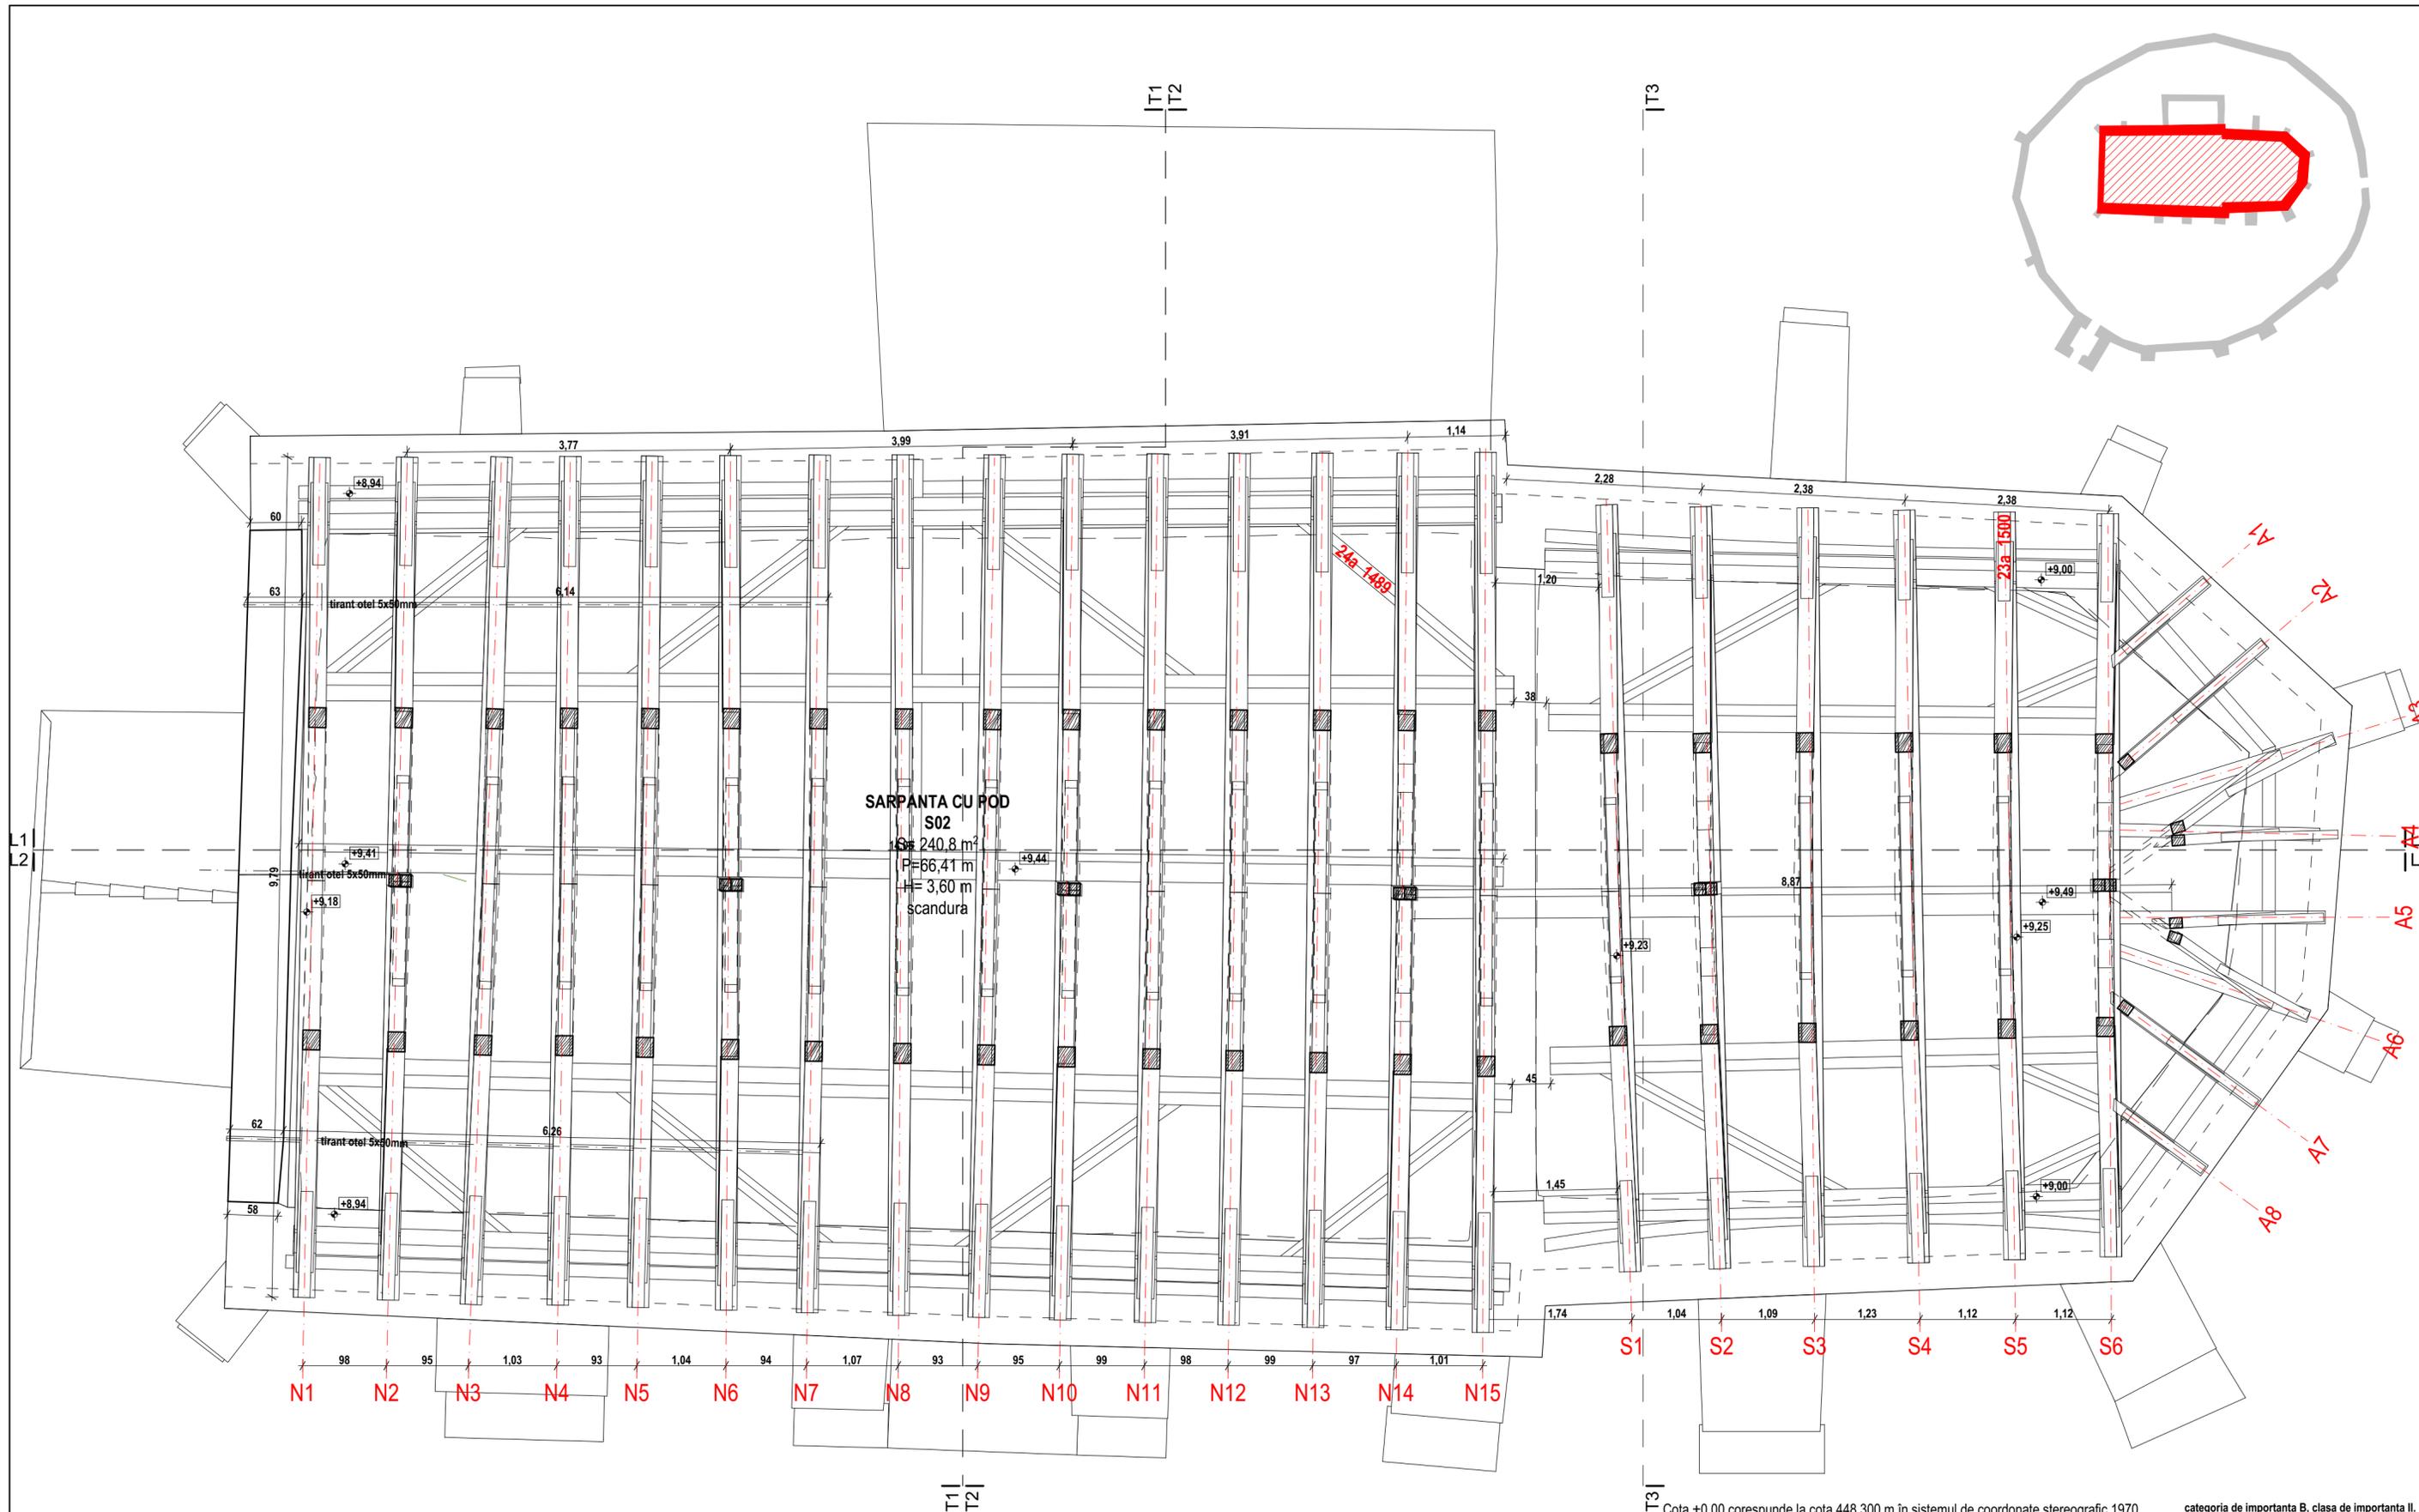



SARPANTA CU POD  
S02  
S=240.8 m  
P=66.41 m  
H=3.60 m  
scandura

Cota ±0,00 corespunde la cota 448,300 m în sistemul de coordonate stereografic 1970 categoria de importanță B, clasa de importanță II.

DREPTURILE DE AUTOR AL ACESTUI PROIECT APARTIN S.C. 4ZET ARCHITECTS S.R.L. NU SE POT EFECTUA MODIFICĂRI ALE PROIECTULUI DECĂT CU ACORDUL ȘI ÎN CONDIȚIILE STABILITE DE CĂTRE AUTOR

	s.c. 4ZET ARCHITECTS s.r.l. Odorheiu Secuiesc 535600, str. Kossuth L. nr. 53 t: +40 743 021822, e: office@4zet.ro, w: 4zet.ro CUI: RO25080366 Nr.RC: J19/19/06.02.2009			BENEFICIAR: PAROHIA REFORMATĂ LUTIȚA, CIF.5100337, com. MUGENI, satul LUTIȚA nr.308, jud.HR.	PROIECT NR. 60 / 2019
	RELEVAT / DESENAT: arh. Várday Kinga, arh. staq. Nagy János			PROIECT: REABILITAREA ANSAMBLULUI BISERICII REFORMATE LUTIȚA - cod LMI HR-II-e-A-12863 com. MUGENI, satul LUTIȚA nr.307, jud.HR.	FAZA DTAC / PTh
SPECIFICAȚIE CONSULT. MONUM.: SEF PROIECT: RELEVAT / DESENAT:	NUME arh. Köllös Miklós arh. Várday Zsolt arh. Várday Zsolt arh. Várday Kinga arh. staq. Nagy János	SEMNĂTURĂ	SCARA 1:50 DATA dec.2019	OBIECT: RELEVUL ARHITECTURAL BISERICA	NR. PLANȘĂ AI-06
PLAN SARPANTA COTA +12,50m				PLANȘĂ	




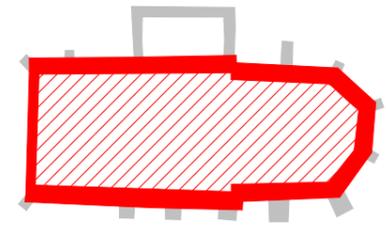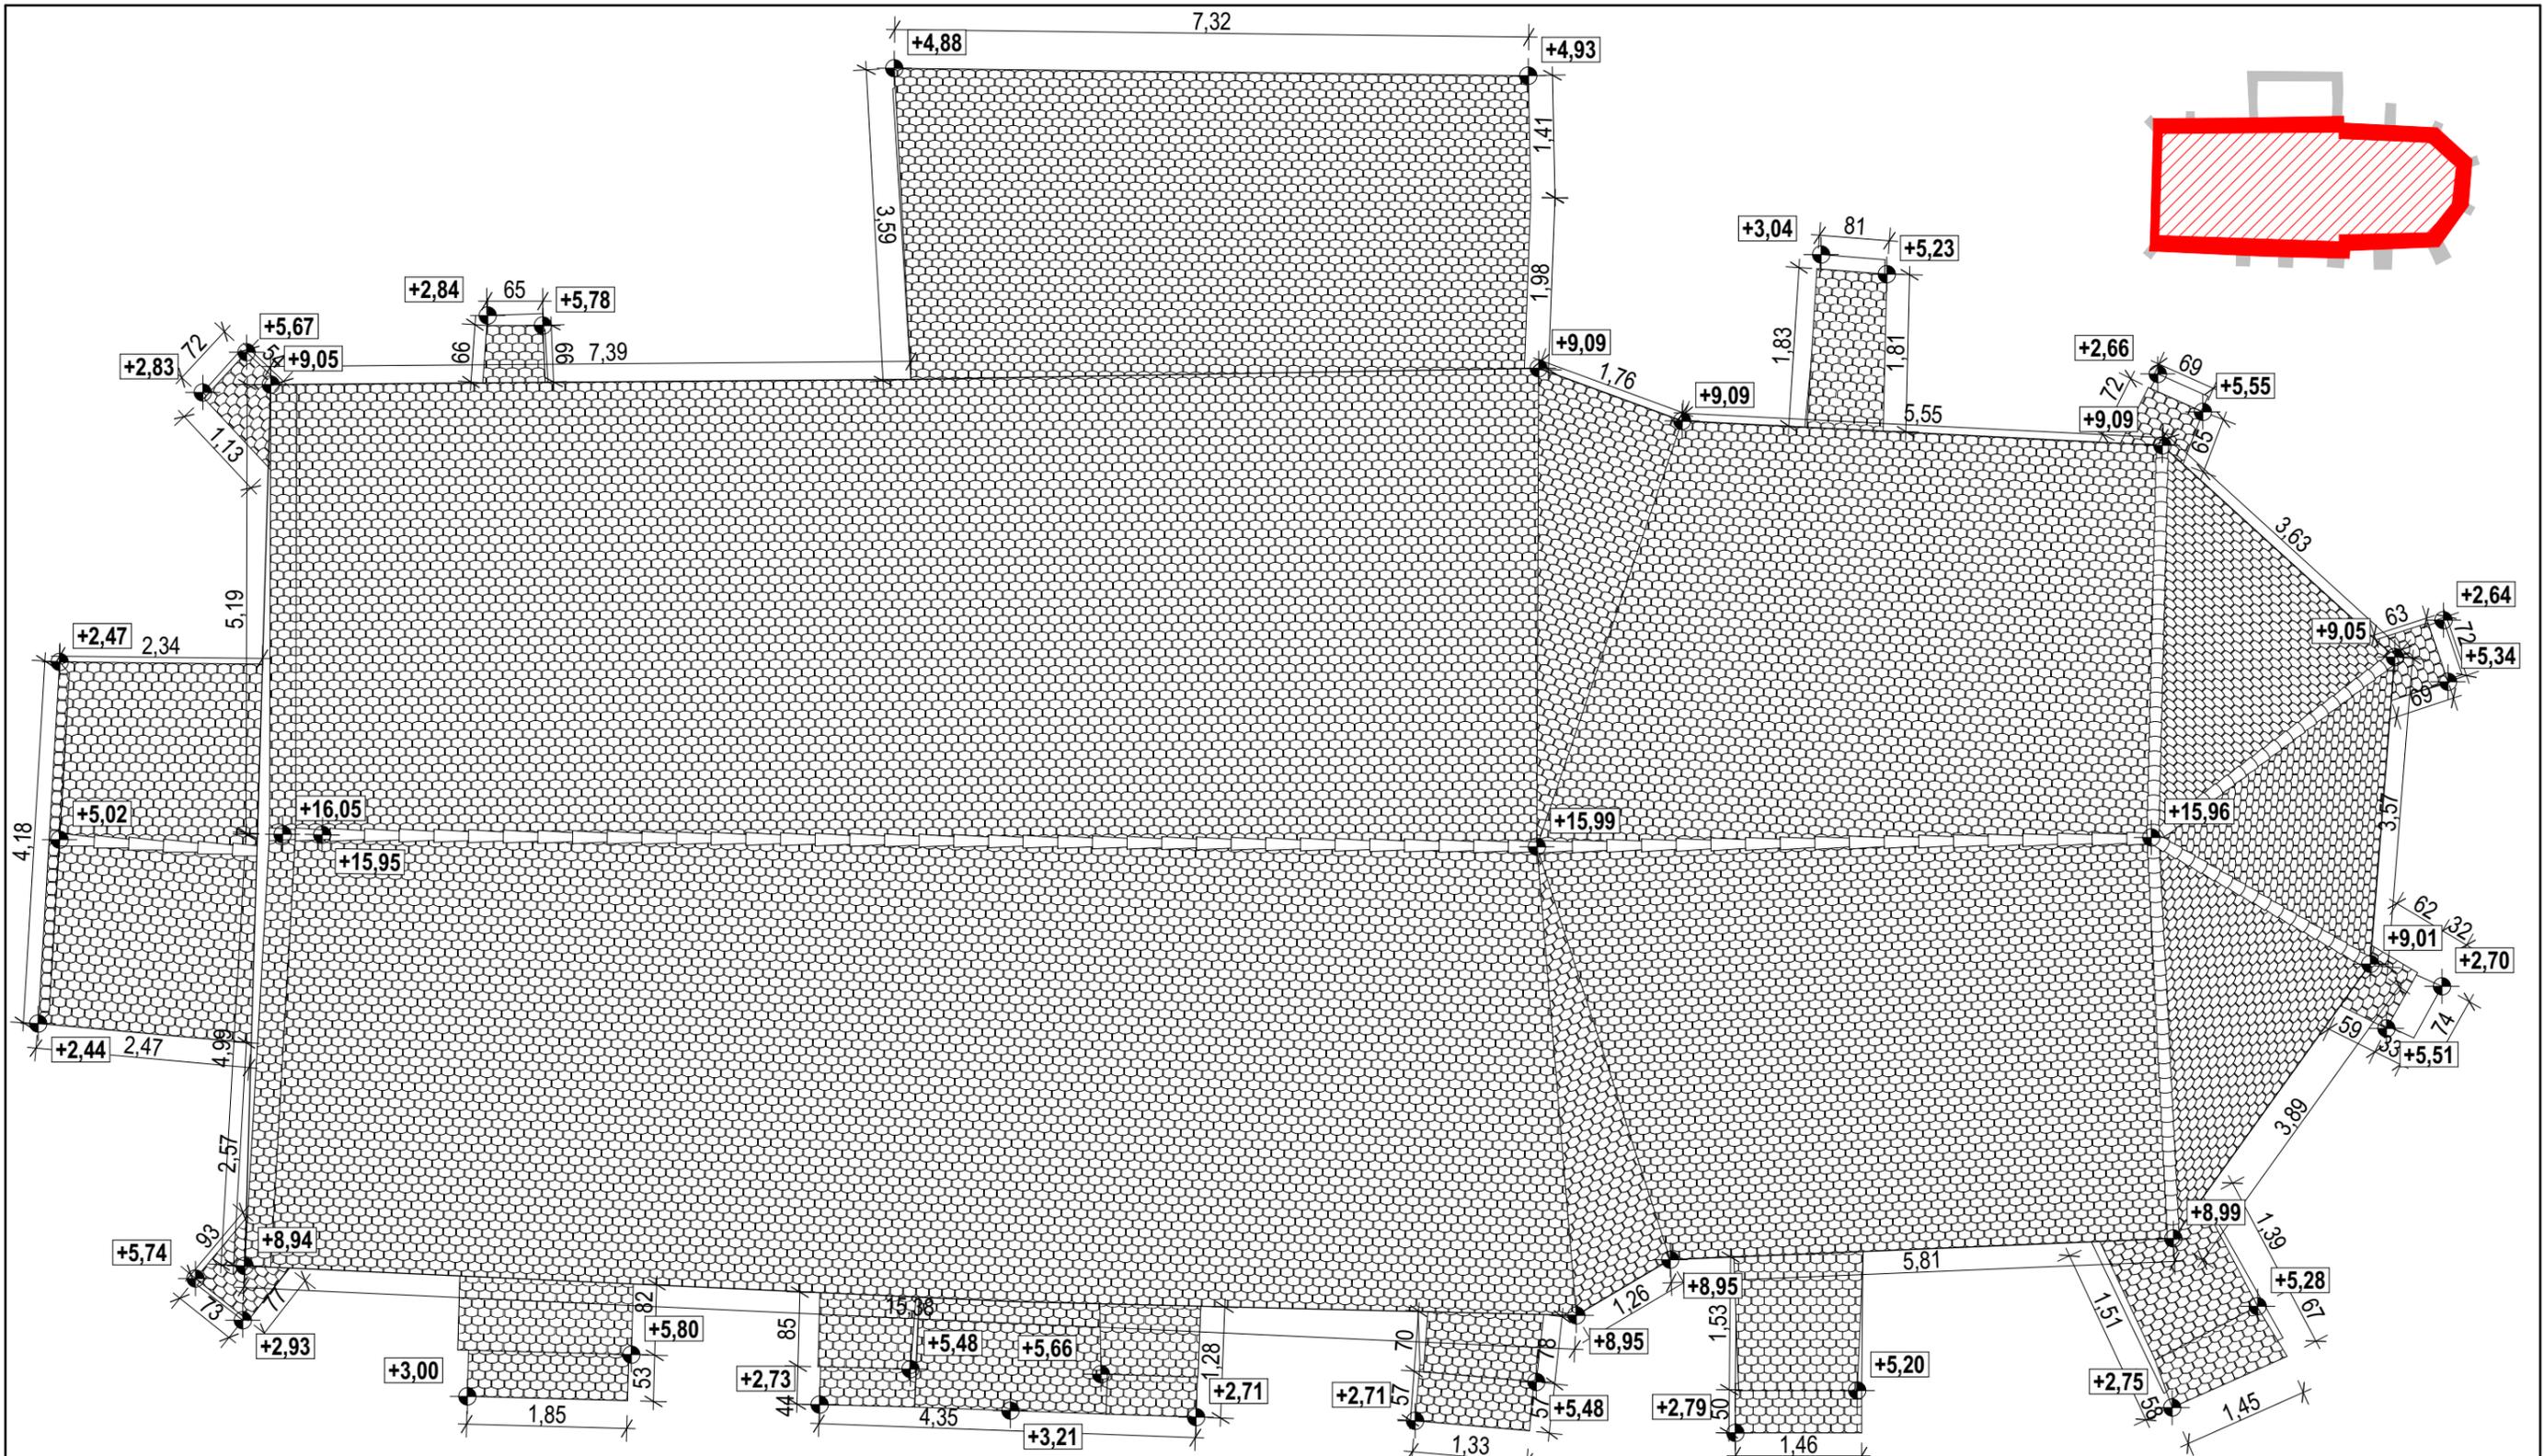


Cota ±0,00 corespunde la cota 448,300 m în sistemul de coordonate stereografic 1970 categoria de importanta B, clasa de importanta II.

DREPTURILE DE AUTOR AL ACESTUI PROIECT APARTIN S.C. 4ZET ARCHITECTS S.R.L. NU SE POT EFECTUA MODIFICĂRI ALE PROIECTULUI DECÂT CU ACORDUL ȘI ÎN CONDIȚIILE STABILITE DE CĂTRE AUTOR

	s.c. <b>4ZET ARCHITECTS</b> s.r.l. Odorheiu Secuiesc 535600, str. Kossuth L. nr.53 t: +40 743 021822, e: office@4zet.ro, w: 4zet.ro CUI: RO25080366 Nr. RC: J19/91/06.02.2009		BENEFICIAR: <b>PAROHIA REFORMATĂ LUTITA, CIF.5100337, com. MUGENI, satul LUTIȚA nr.308, jud.HR.</b>	PROIECT NR. <b>60 / 2019</b>	
	SPECIFICAȚIE CONSULT. MONUM.: SEF PROIECT: RELEVAT / DESENAT:		NUME arh.Köllő Miklós arh.Várday Zsolt arh.Várday Zsolt arh.Várday Kinga arh.stag.Nagy János		SEMNĂTURĂ      
			PLANȘA: <b>PLAN INVELITOARE</b>	NR.PLANȘĂ <b>A.I-07</b>	

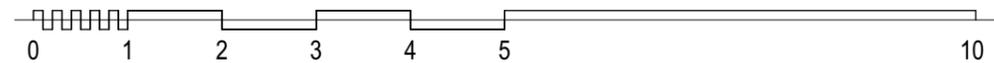


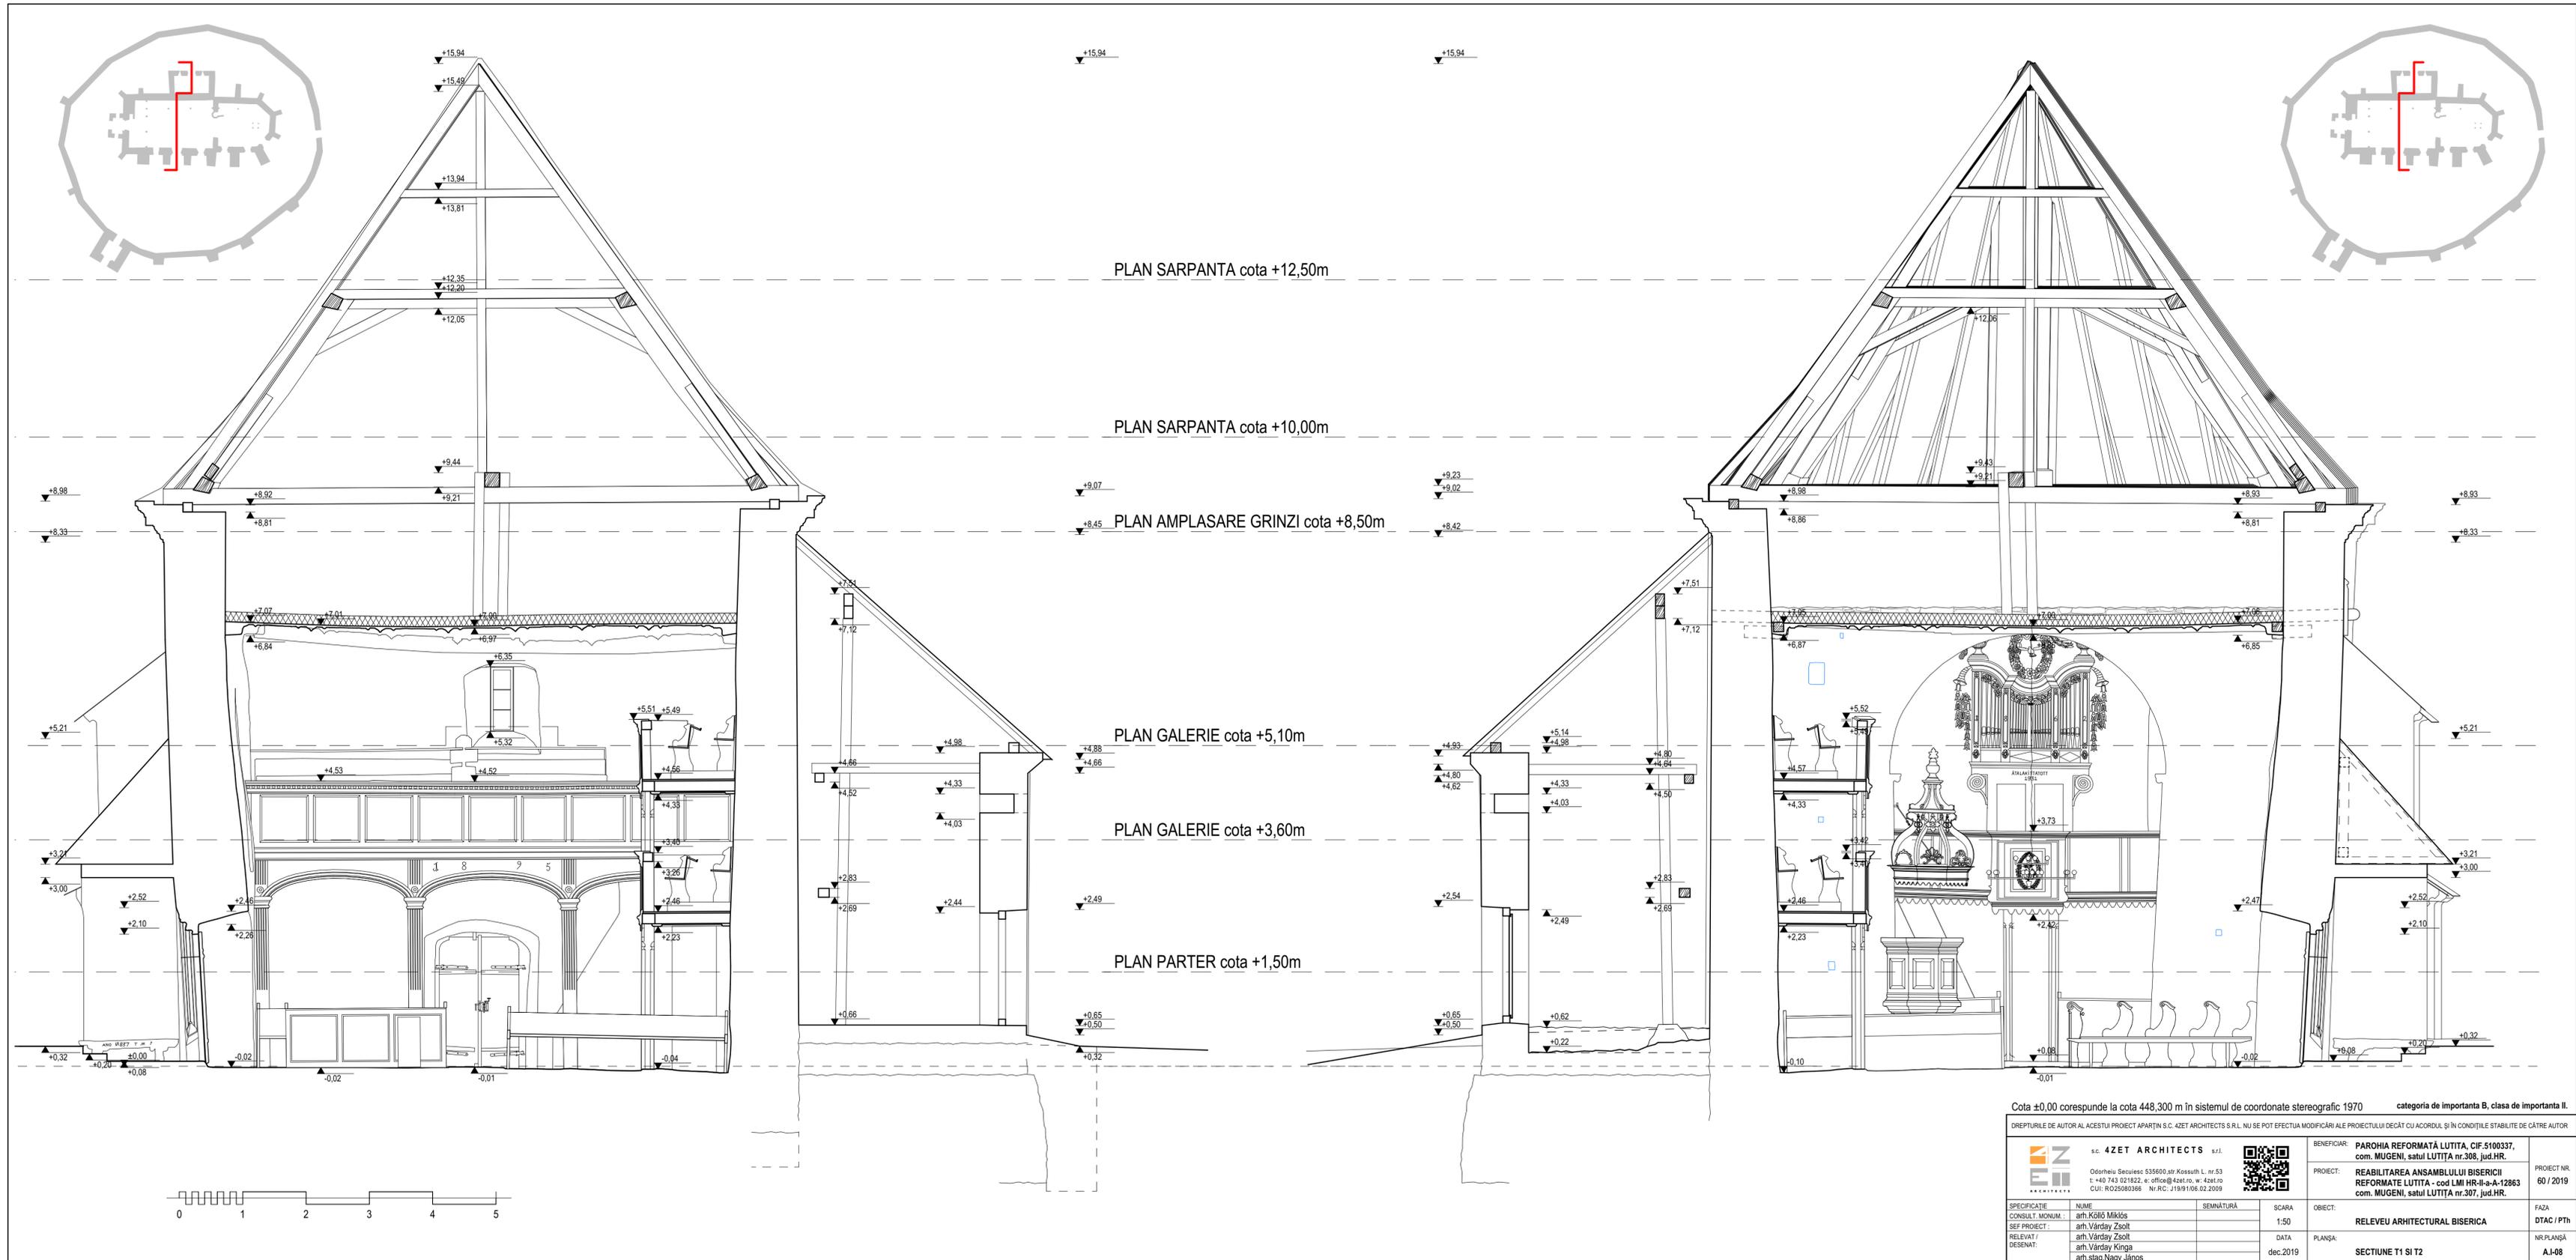

Cota ±0,00 corespunde la cota 448,300 m în sistemul de coordonate stereografic 1970 categoria de importanta B, clasa de importanta II.

DREPTURILE DE AUTOR AL ACESTUI PROIECT APARTIN S.C. AZET ARCHITECTS S.R.L. NU SE POT EFECTUA MODIFICĂRI ALE PROIECTULUI DECAȚ CU ACORDUL ȘI ÎN CONDIȚIILE STABILITE DE CĂTRE AUTOR

		<b>S.C. AZET ARCHITECTS S.R.L.</b> Odoerheiu Seculesc 535600, str. Kossuth L. nr.53 t: +40 743 021822, e: office@azet.ro, w: azet.ro CUI: RO25080366 Nr. RC: J19/91/06.02.2009			
SPECIFICAȚIE CONSULT. MONUM. ȘEF PROIECT: RELEVAT / DESENAT:		NUME arh. Kolló Miklós arh. Várday Zsolt arh. Várday Zsolt arh. Várday Kinga arh. Stig Némay János		SEMNĂTURĂ SCARA 1:50 DATA dec.2019	
BENEFICIAR: PAROHIA REFORMATĂ LUTITA, CIF.5100337, com. MUGENI, satul LUTIȚA nr.308, jud.HR.		PROIECT: REABILITAREA ANSAMBLULUI BISERICII REFORMATE LUTITA - cod LMI HR-II-a-A-12863 com. MUGENI, satul LUTIȚA nr.307, jud.HR.		PROIECT NR. 60 / 2019 FAZA DTAC / PTh NR. PLANȘĂ A1-08	
OBIECT: RELEVU ARHITECTURAL BISERICA		PLANȘĂ: SECTIUNE T1 SI T2			

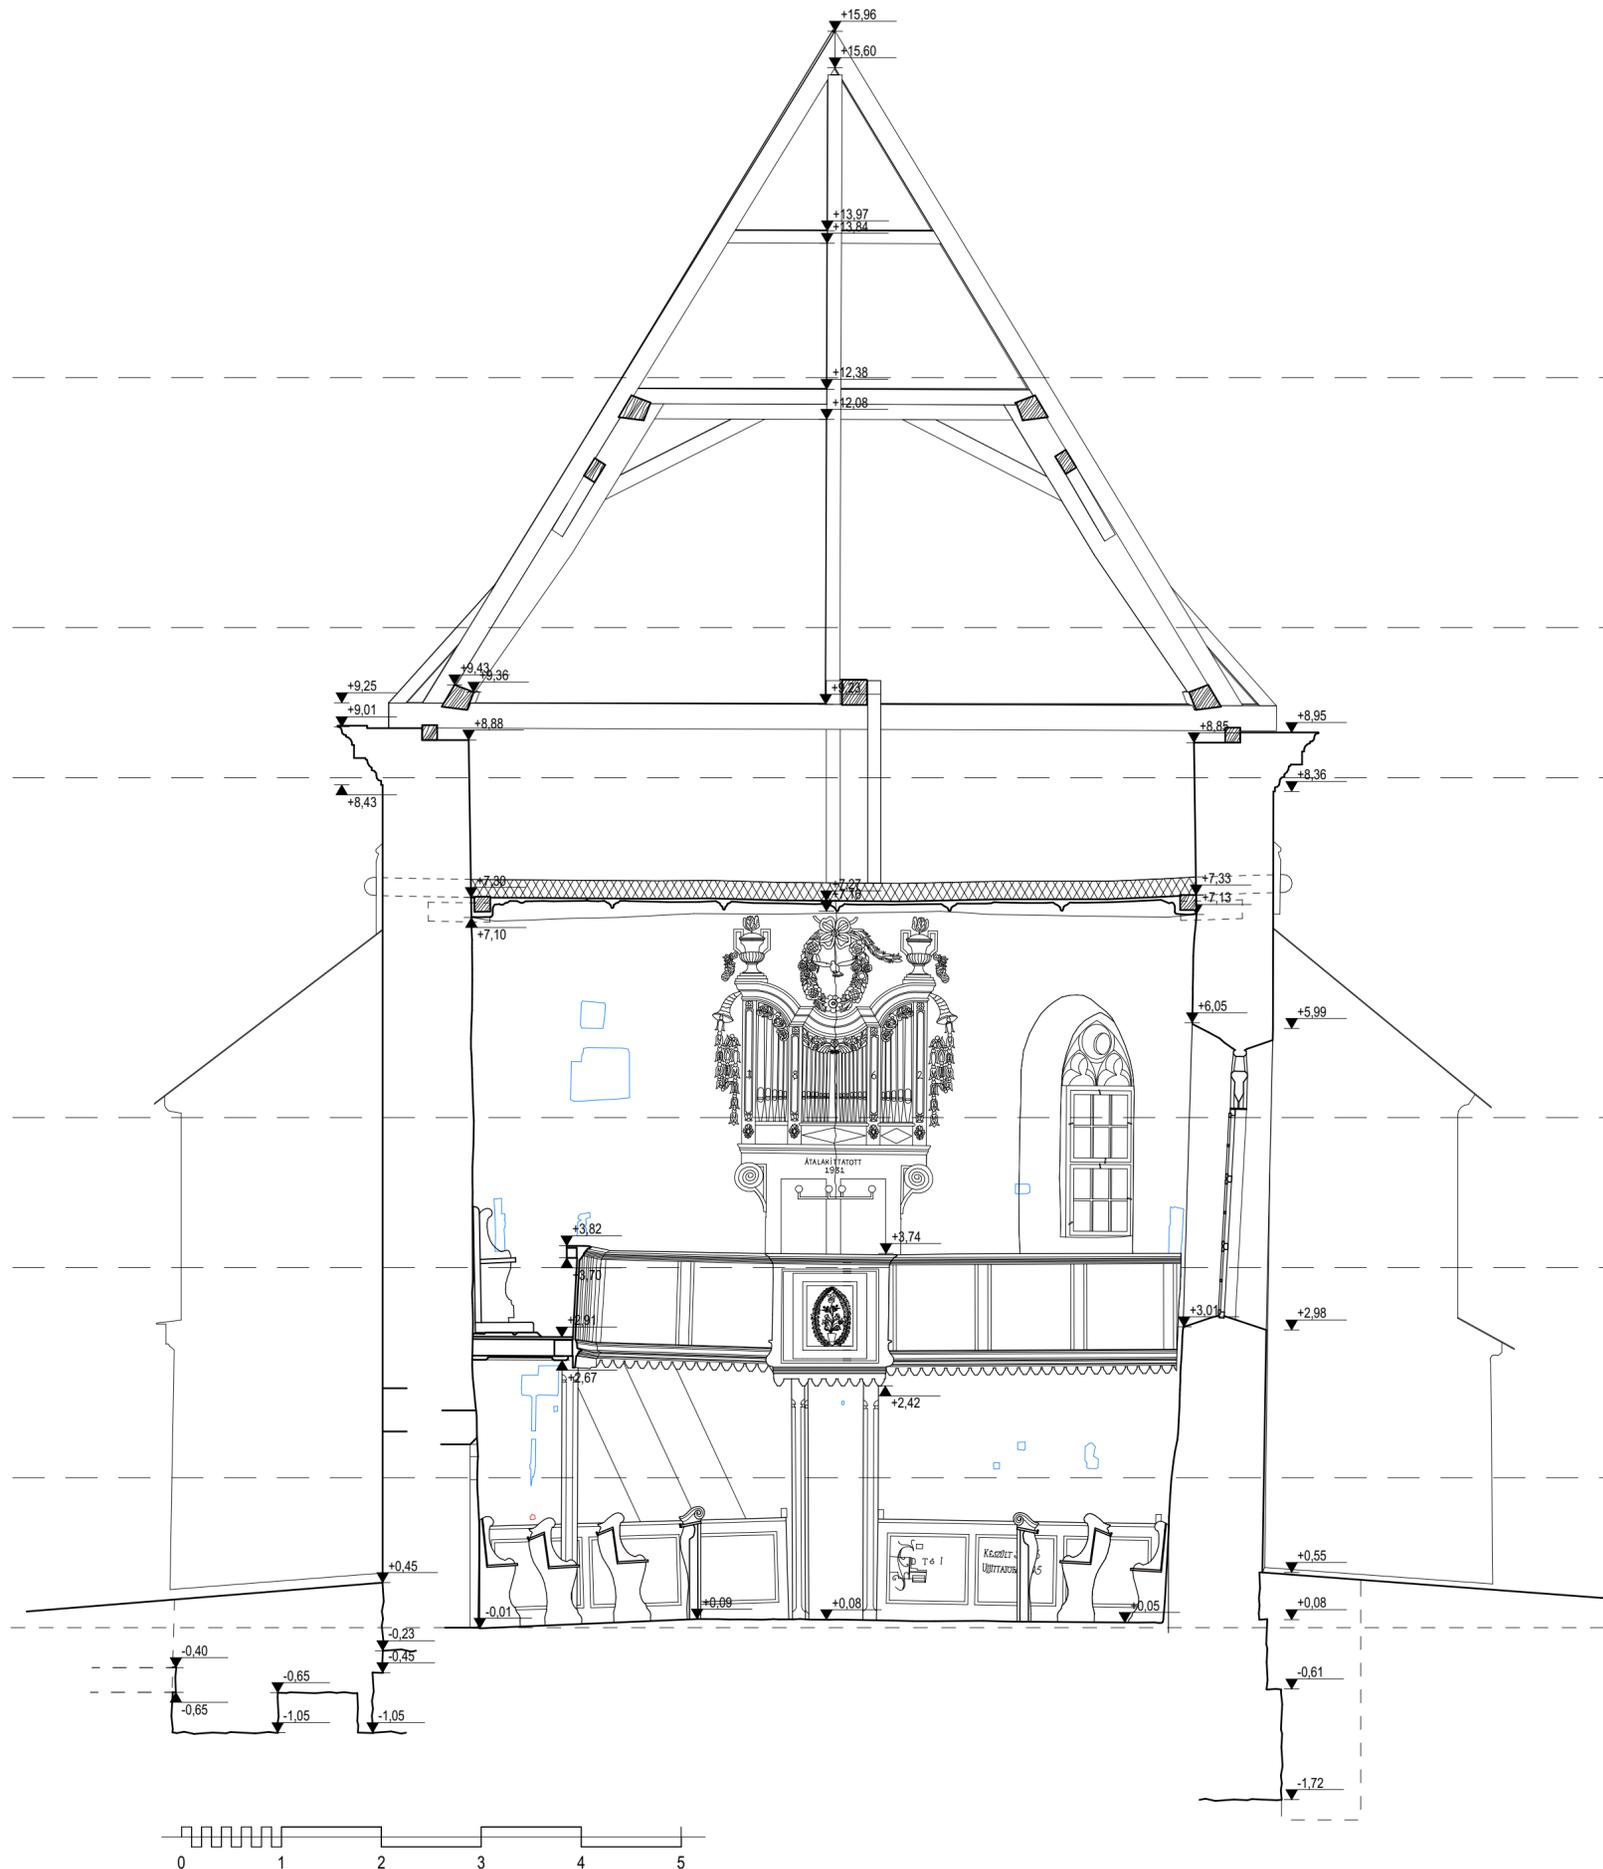

PLAN SARPANTA cota +12,50m


PLAN SARPANTA cota +10,00m

PLAN AMPLASARE GRINZI cota +8,50m

PLAN GALERIE cota +5,10m

PLAN GALERIE cota +3,60m

PLAN PARTER cota +1,50m

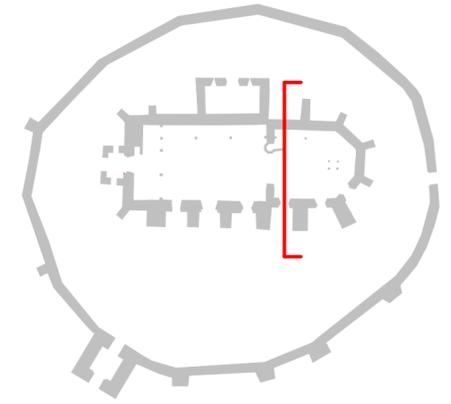


Cota ±0,00 corespunde la cota 448,300 m în sistemul de coordonate stereografic 1970 categoria de importanta B, clasa de importanta II.

DREPTURILE DE AUTOR AL ACESTUI PROIECT APARTIN S.C. 4ZET ARCHITECTS S.R.L. NU SE POT EFECTUA MODIFICĂRI ALE PROIECTULUI DECĂT CU ACORDUL ȘI ÎN CONDIȚIILE STABILITE DE CĂTRE AUTOR

 <p>s.c. 4ZET ARCHITECTS s.r.l.          Odorheiu Secuiesc 535600 str. Kossuth L. nr.53          t: +40 743 021822, e: office@4zet.ro, w: 4zet.ro          CUI: RO25080366 Nr.RC: J19/91/06.02.2009</p>		BENEFICIAR:	PAROHIA REFORMATĂ LUTIȚA, CIF.5100337, com. MUGENI, satul LUTIȚA nr.308, jud.HR.	PROIECT NR.	60 / 2019
		PROIECT:	REABILITAREA ANSAMBLULUI BISERICII REFORMATE LUTIȚA - cod LMI HR-II-e-A-12863 com. MUGENI, satul LUTIȚA nr.307, jud.HR.	FAZA	DTAC / PTh
SPECIFICAȚIE	NUME	SEMĂNĂTURĂ	SCARA	OBIECT:	RELEVU ARHITECTURAL BISERICA
CONSULT. MONUM.:	arh.Kölliő Miklós		1:50	PLANȘA:	NR.PLANȘĂ
SEF PROIECT:	arh.Várday Zsolt			DATA	A.I-09
RELEVAT / DESENAT:	arh.Várday Zsolt			dec.2019	
	arh.Várday Kinga				
	arh.staq.Nagy János				



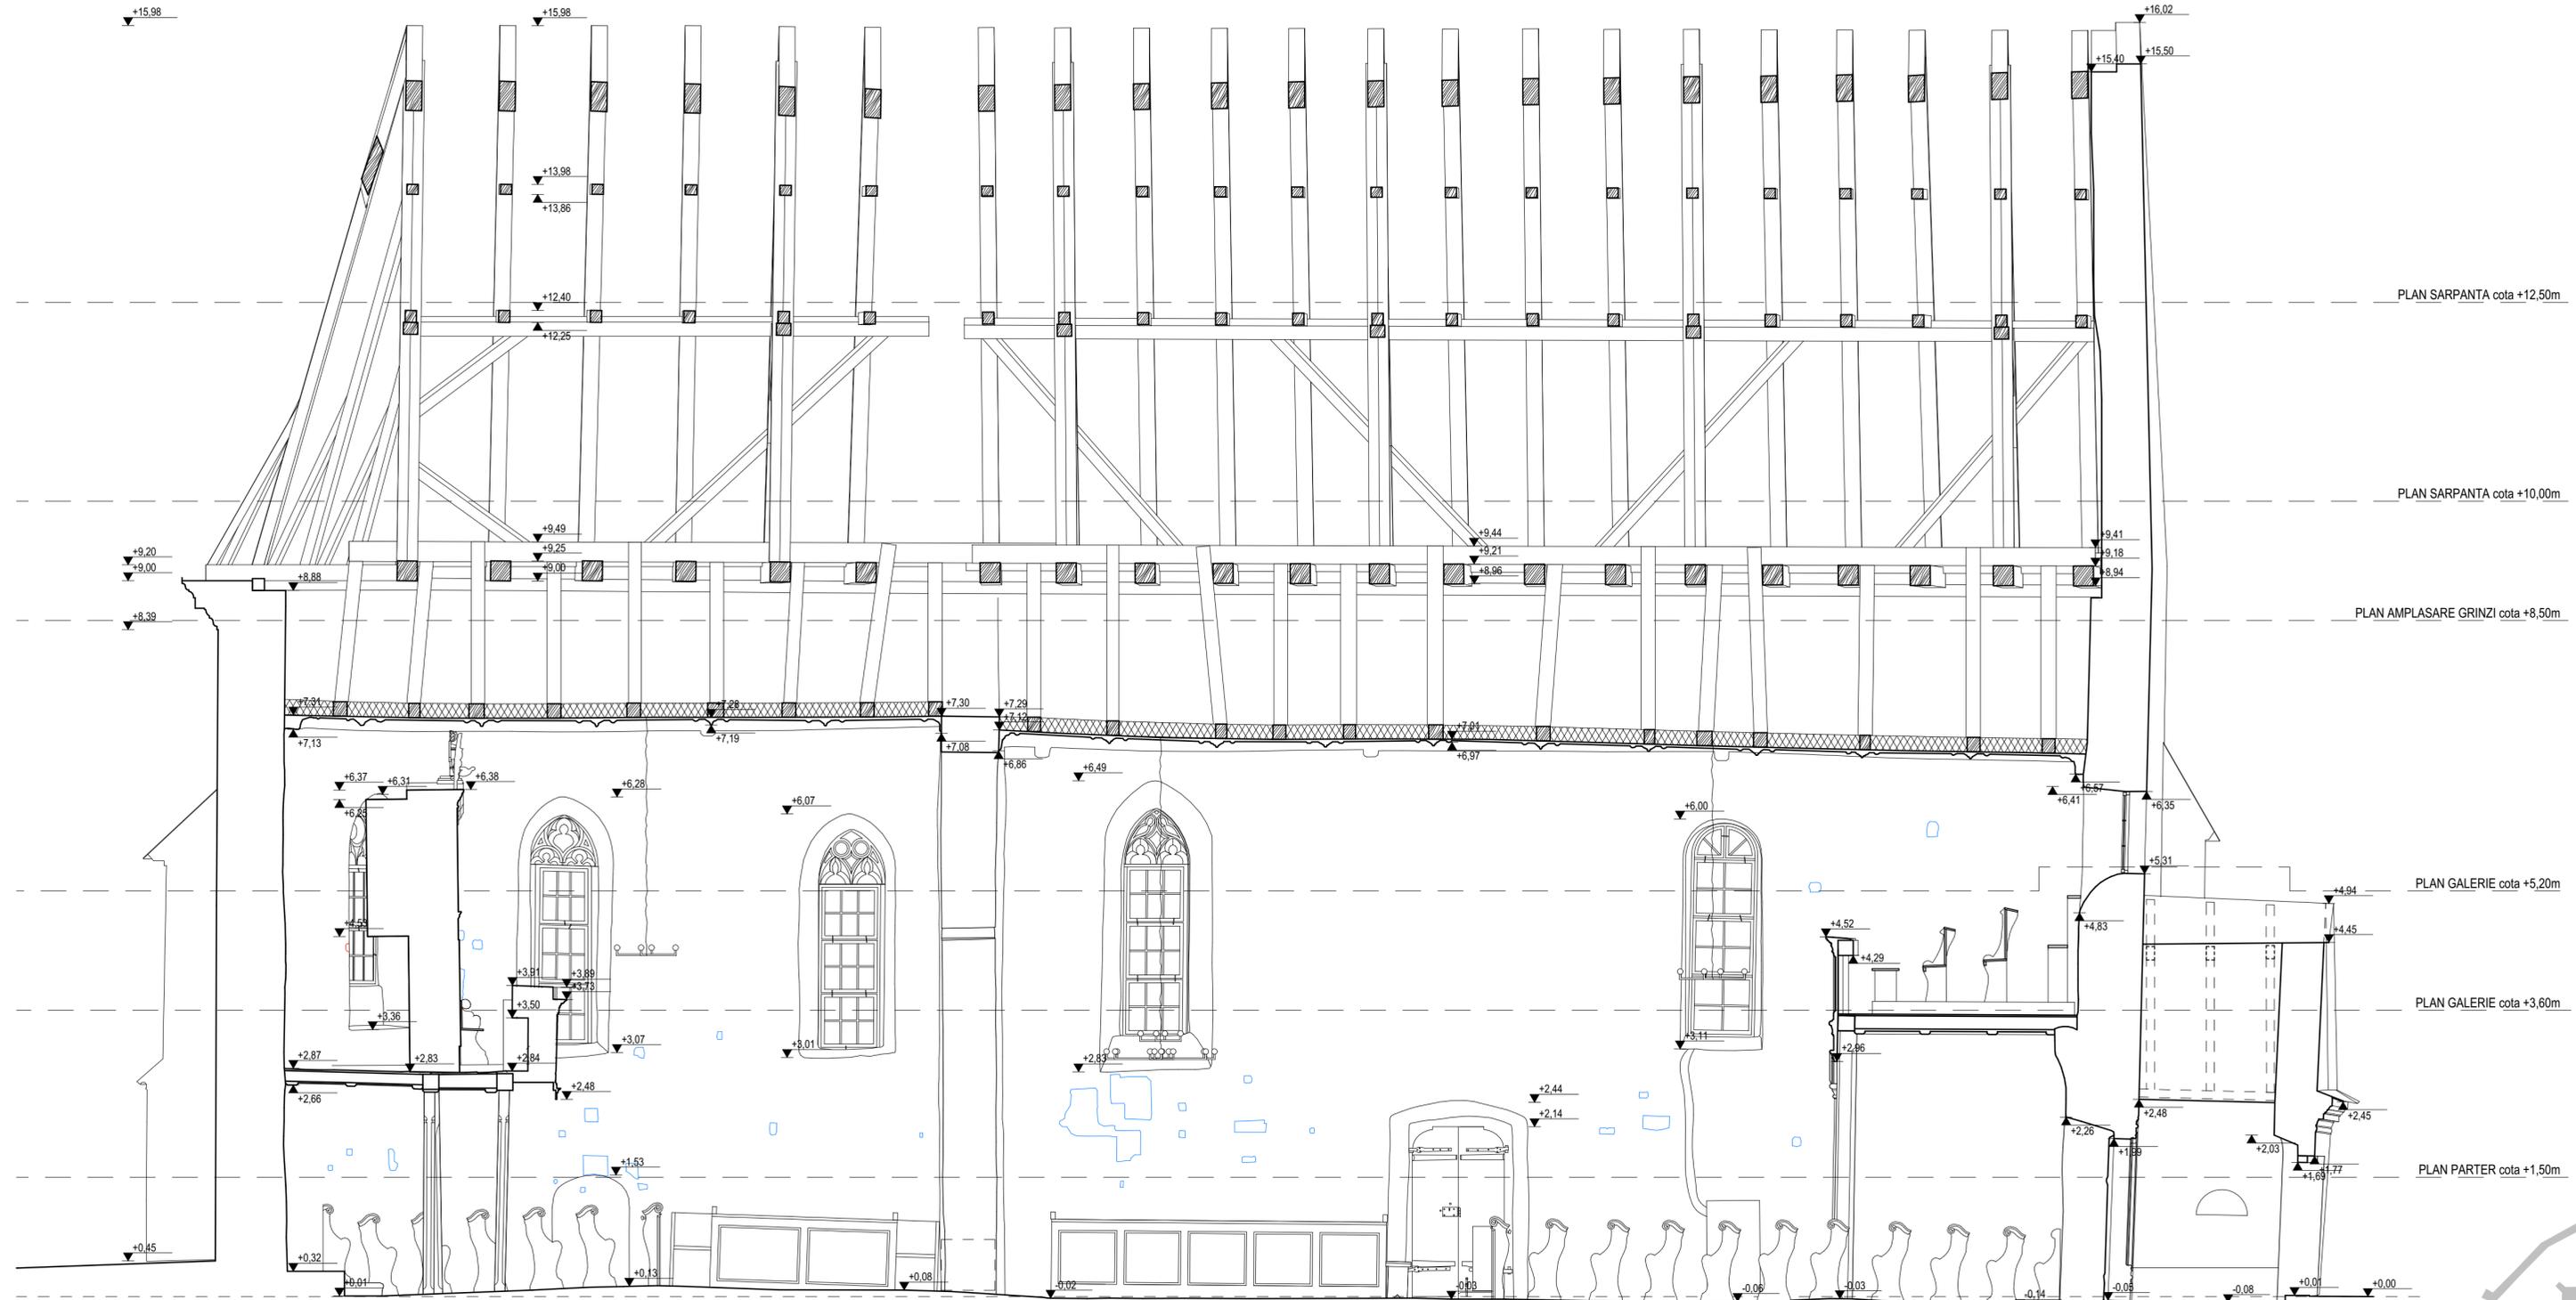

PLAN SARPANTA cota +12,50m

PLAN SARPANTA cota +10,00m

PLAN AMPLASARE GRINZI cota +8,50m

PLAN GALERIE cota +5,20m


PLAN GALERIE cota +3,60m



PLAN PARTER cota +1,50m



Cota ±0,00 corespunde la cota 448,300 m în sistemul de coordonate stereografic 1970 categoria de importanță B, clasa de importanță II.

BENEFICIAR: PAROHIA REFORMATĂ LUTITA, CIF 5100337 / com. MUGENI, satul LUTITA nr.308, jud.HR.		PROIECT NR: 80/2019	FAZA: DTAC / PTH
PROIECT: REABILITAREA ANSAMBLULUI BISERICII REFORMATĂ LUTITA - COD LMI HR-P-A-12883 com. MUGENI, satul LUTITA nr.307, jud.HR.			NR PLANȘĂ: A-111
SCALA: 1:50		DATA: dec.2019	SECTIUNE L2
SOCIETATE: s.c. 4ZET ARCHITECTS s.r.l.			
Cămin, Șosea nr. 55800304, Km. nr. 1, nr. 55			
+40 343 931832 / +40 343 931832			
CUI: RO25800386 / Nr. RC: J19/9/106.02.2009			
NUME: MIHAILA IANIS	SEMNATURA:		
CONȘTIINȚĂ: srt. VĂLĂBĂ ZOR	SCARA: 1:50		
DESEINAT: srt. VĂLĂBĂ ZOR	DATA:		
DESENAT: srt. VĂLĂBĂ ZOR			
	srt. SIBĂ, Năgyljános		

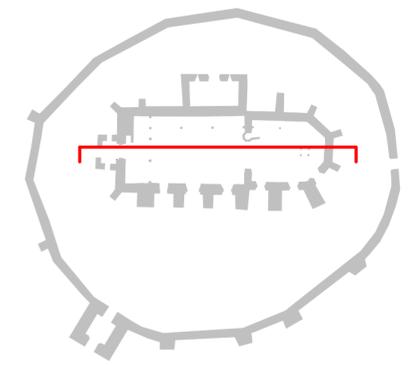

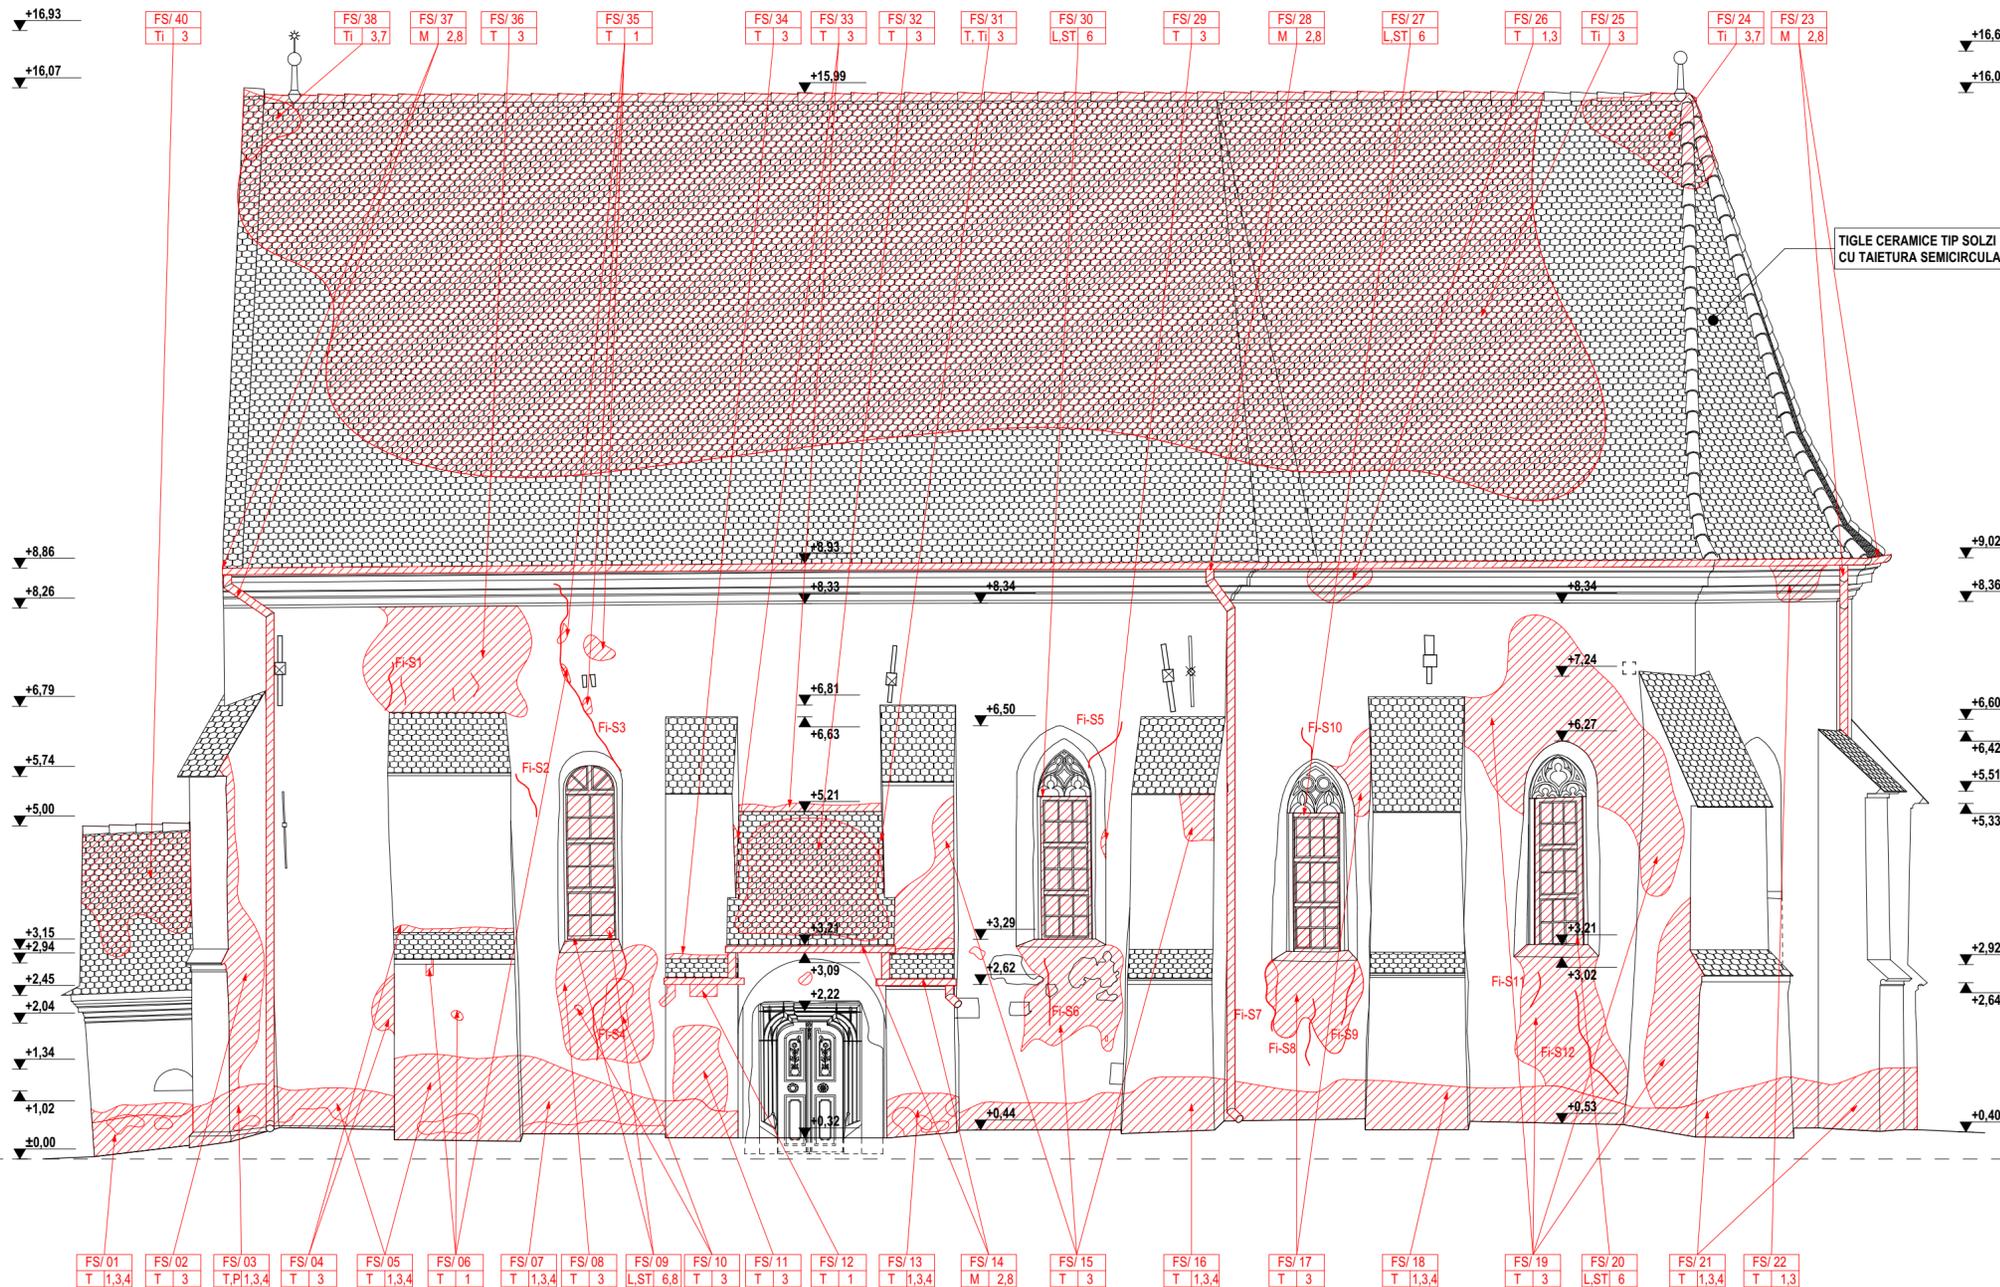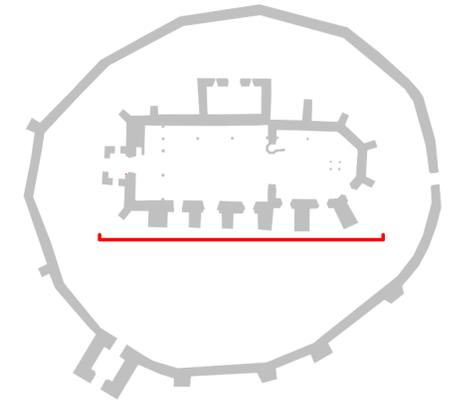

**FATADA/  
NUMARUL DEGRADARII**

**FS/ 01**  
**M 5**

**CODUL MATERIALULUI**

**CODUL DEGRADARII SAU INTERVENTIEI**



**MATERIALE**  
T- TENUCIALA  
M- METAL  
L- LEMN  
ST- STICLA  
SU- STUCATURA  
TI- TIGLA  
P- PIATRA  
Z- ZIDARIE  
B- BETON

**DEGRADARI**  
1- DEZINTEGRAREA STRATURILOR DE TENUCIALA DE MATERIAL LA EXTERIOR  
2. COROZIUNEA MATERIALELOR METALICE  
3. DEPUNERI DE PRAF / PLOAIE  
4. IGRASIE/ INFILTRATII DE APA  
5. FOLOSIREA MATERIALULUI INADECVAT  
6. DEGRADAREA TAMPLARIEI  
7. EXCREMENDE DE PASARE  
8. LIPSA DE MATERIAL  
9. ELEMENTE INADECVATE NOCIVE ARHITECTURII FATADEI  
Fi-S1...Fi-S12--FISURĂ TEHNOLÓGICĂ/STRUCTURALĂ (CONFORM PLANȘELOR ET)


Cota ±0,00 corespunde la cota 448,300 m în sistemul de coordonate stereografic 1970 categoria de importanta B, clasa de importanta II.

DREPTURILE DE AUTOR AL ACESTUI PROIECT APARTIN S.C. 4ZET ARCHITECTS S.R.L. NU SE POT EFECTUA MODIFICĂRI ALE PROIECTULUI DECĂT CU ACORDUL ȘI ÎN CONDIȚIILE STABILITE DE CĂTRE AUTOR

<p>s.c. 4ZET ARCHITECTS s.r.l. Odoihelu Seculesc 535600, str. Kossuth L. nr.53 t: +40 743 021822, e: office@4zet.ro, w: 4zet.ro CUI: RO25080366 Nr.RC: J19/01/06.02.2009</p>		BENEFICIAR:	PAROHIA REFORMATĂ LUTITA, CIF.5100337, com. MUGENI, satul LUTIȚA nr.308, jud.HR.	PROIECT NR.	60 / 2019
		PROIECT:	REABILITAREA ANSAMBLULUI BISERICII REFORMATE LUTITA - cod LMI HR-II-a-A-12863 com. MUGENI, satul LUTIȚA nr.307, jud.HR.	FAZA	DTAC / PTh
SPECIFICAȚIE	NUME	SEMĂNĂTURĂ	SCARA	OBIECT:	RELEVU ARHITECTURAL BISERICA
CONSULT. MONUM.:	arh.Kölliő Miklós		1:75	PLAȘA:	FATADA SUD
SEF PROIECT:	arh.Várday Zsolt			DATA	dec.2019
RELEVAT / DESENAT:	arh.Várday Kinga				
	arh.staq.Nagy János				

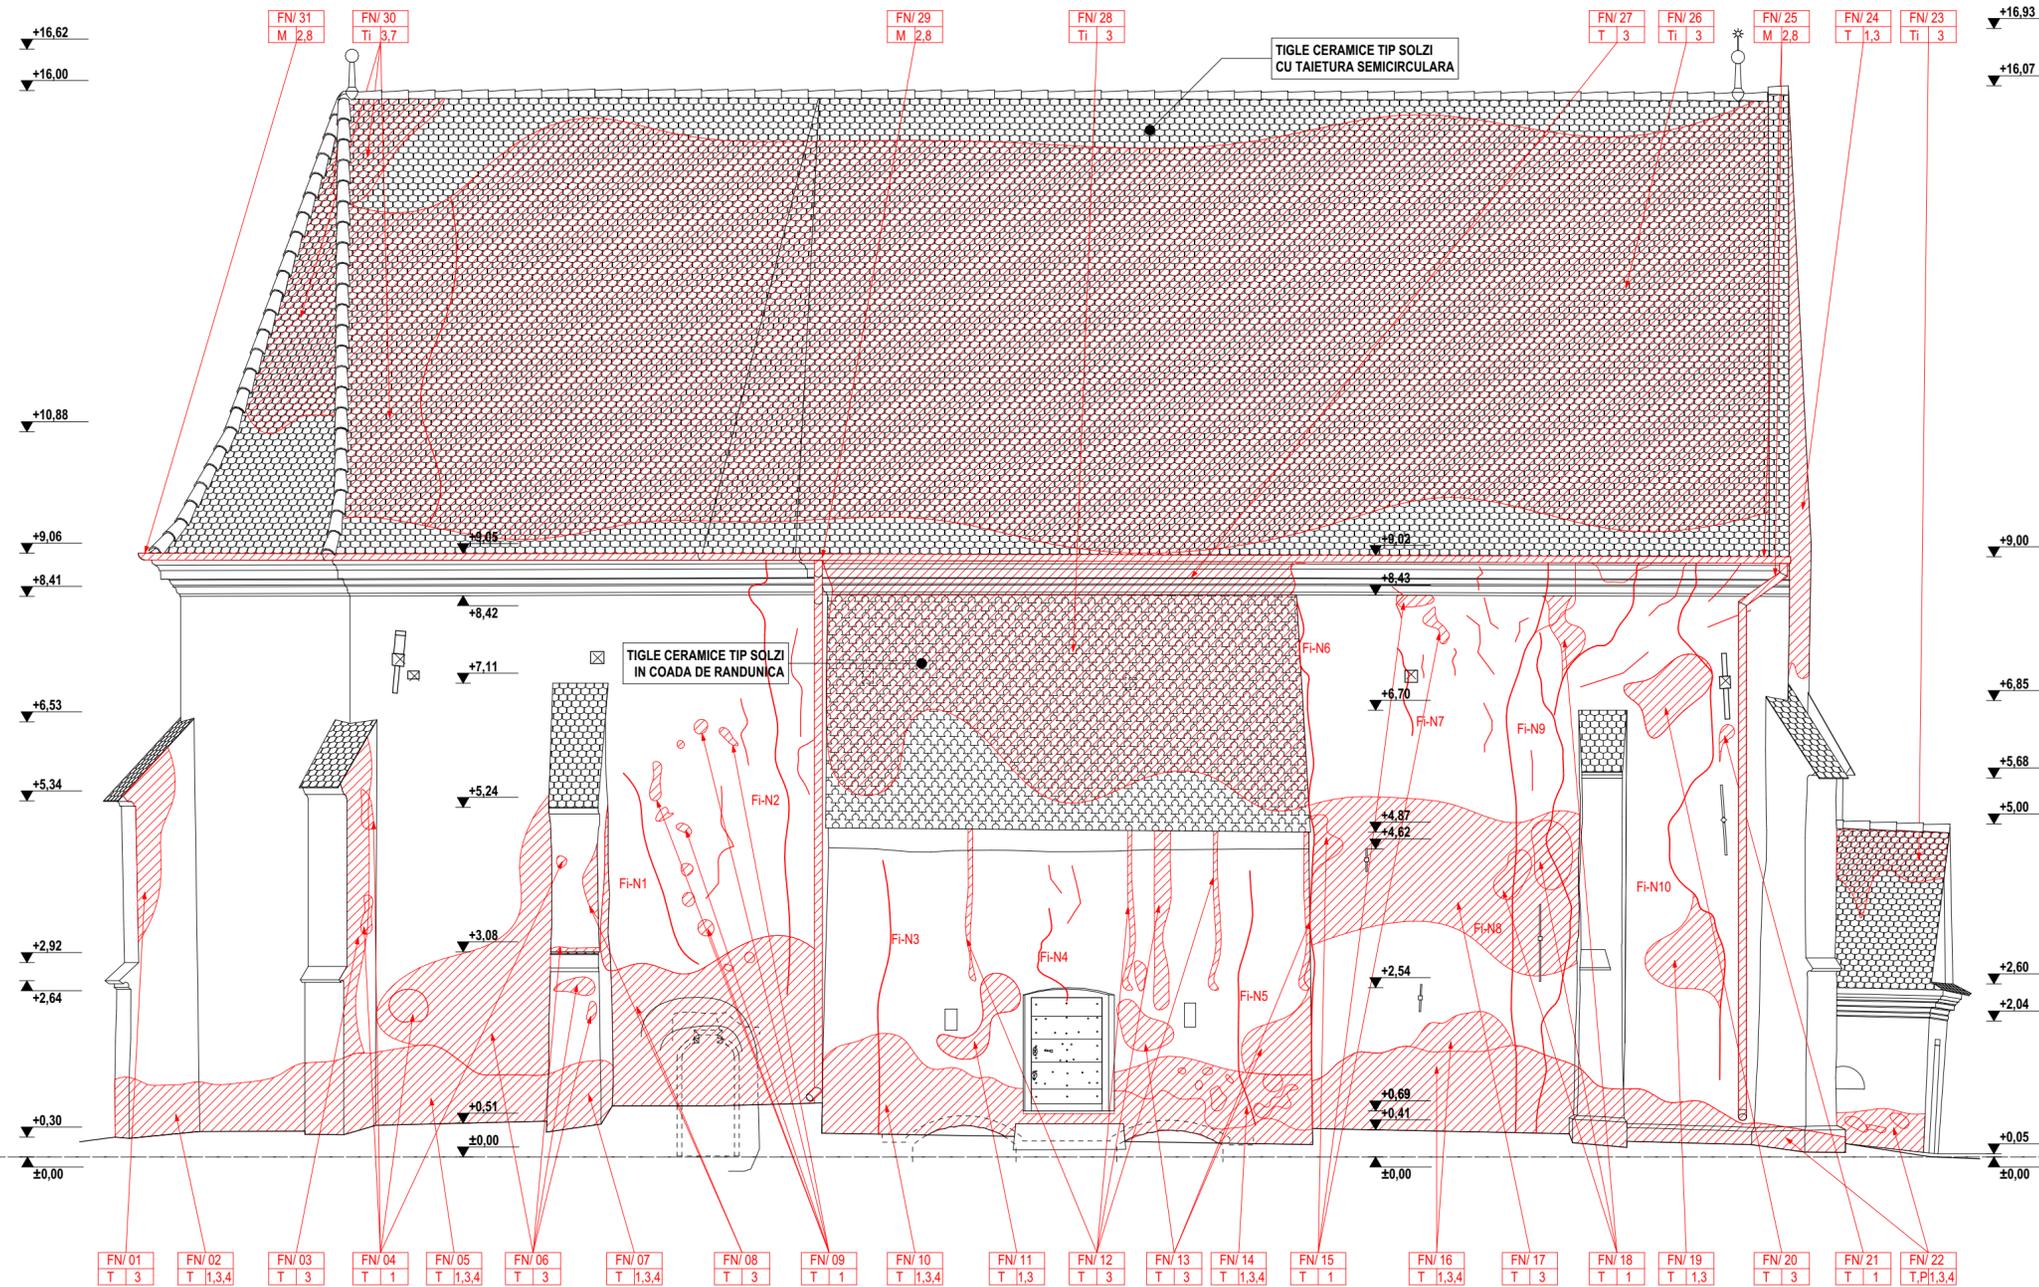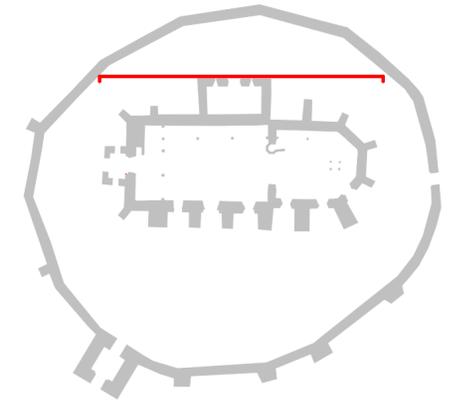



- FATADA/ NUMARUL DEGRADARII**
- MATERIALE**  
 T- TENCIALA  
 M- METAL  
 L- LEMN  
 ST- STICLA  
 SU- STUCATURA  
 TI- TIGLA  
 P- PIATRA  
 Z- ZIDARIE  
 B- BETON
- DEGRADARI**  
 1- DEZINTEGRAREA STRATURILOR DE TENCIALA DE MATERIAL LA EXTERIOR  
 2- COROZIUNEA MATERIALELOR METALICE  
 3- DEPUNERI DE PRAF / PLOAIE  
 4- IGRASIE/ INFILTRATII DE APA  
 5- FOLOSIREA MATERIALULUI INADECVAT  
 6- DEGRADAREA TAMPLARIEI  
 7- EXCREMENDE DE PASĂRE  
 8- LIPSA DE MATERIAL  
 9- ELEMENTE INADECVATE NOCIVE ARHITECTURII FATADEI  
 FI-N1...FI-N10--FISURĂ TEHNOLOGICĂ/STRUCTURALĂ (CONFORM PLANȘELOR ET)

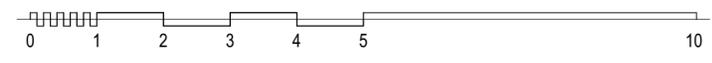


Cota ±0,00 corespunde la cota 448,300 m în sistemul de coordonate stereografic 1970 categoria de importanta B, clasa de importanta II.

DREPTURILE DE AUTOR AL ACESTUI PROIECT APARTIN S.C. 4ZET ARCHITECTS S.R.L. NU SE POT EFECTUA MODIFICĂRI ALE PROIECTULUI DECĂT CU ACORDUL ȘI ÎN CONDIȚIILE STABILITE DE CĂTRE AUTOR

	s.c. 4ZET ARCHITECTS s.r.l. Odorheiu Secuiesc 535600, str. Kossuth L. nr. 53 t: +40 743 021822, e: office@4zet.ro, w: 4zet.ro CUI: RO25080366 Nr.RC: J19/19/06.02.2009		BENEFICIAR: PAROHIA REFORMATĂ LUTITA, CIF.5100337, com. MUGENI, satul LUTIȚA nr.308, jud.HR.	PROIECT NR. 60 / 2019
	SPECIFICAȚIE: NUME SEMNĂTURĂ SCARA CONSULT. MONUM.: arh.Kölliő Miklós SEF PROIECT.: arh.Várday Zsolt 1:75 RELEVAT / DESENAT: arh.Várday Zsolt arh.Várday Kinga DATA arh.stağ.Nagy János dec.2019		OBIECT: RELEVU ARHITECTURAL BISERICA FAZA DTAC / Pth PLANȘA: NR.PLANȘĂ FATADA NORD AI-13	

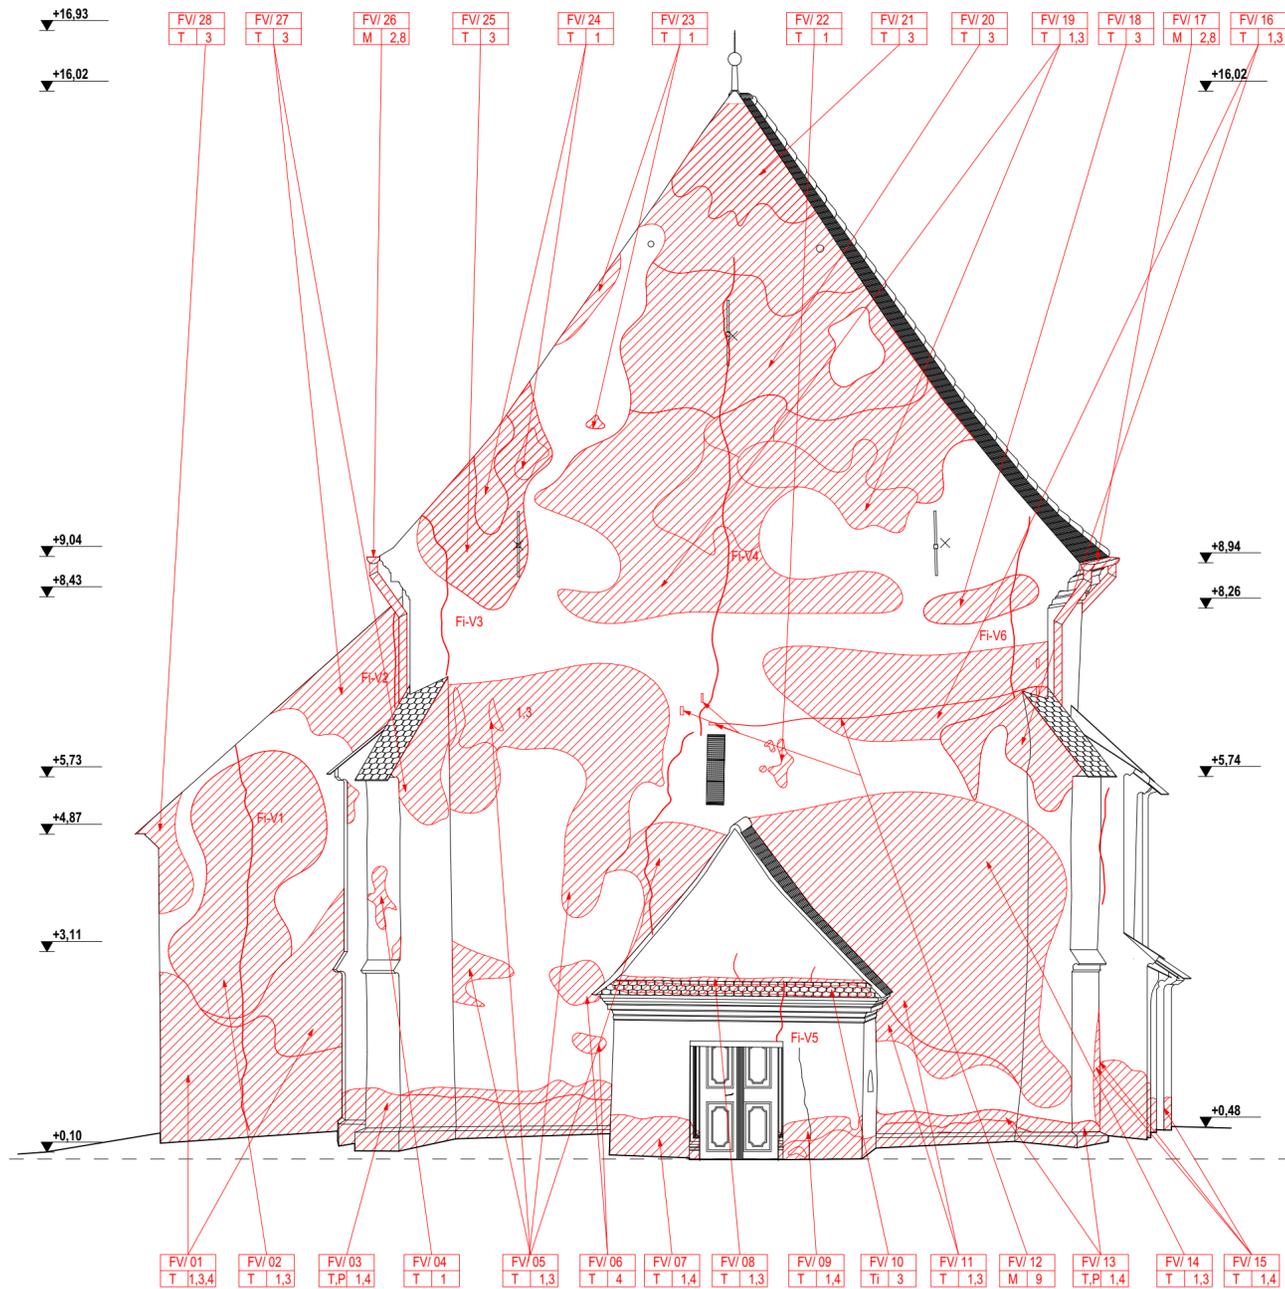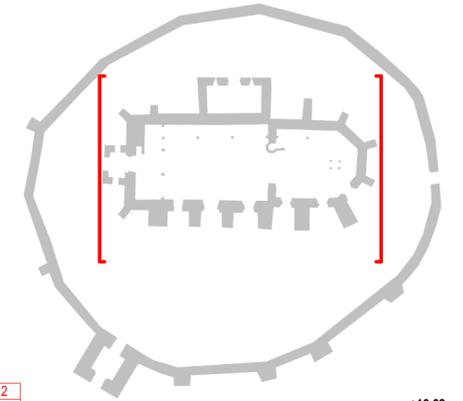

FAȚADA VEST

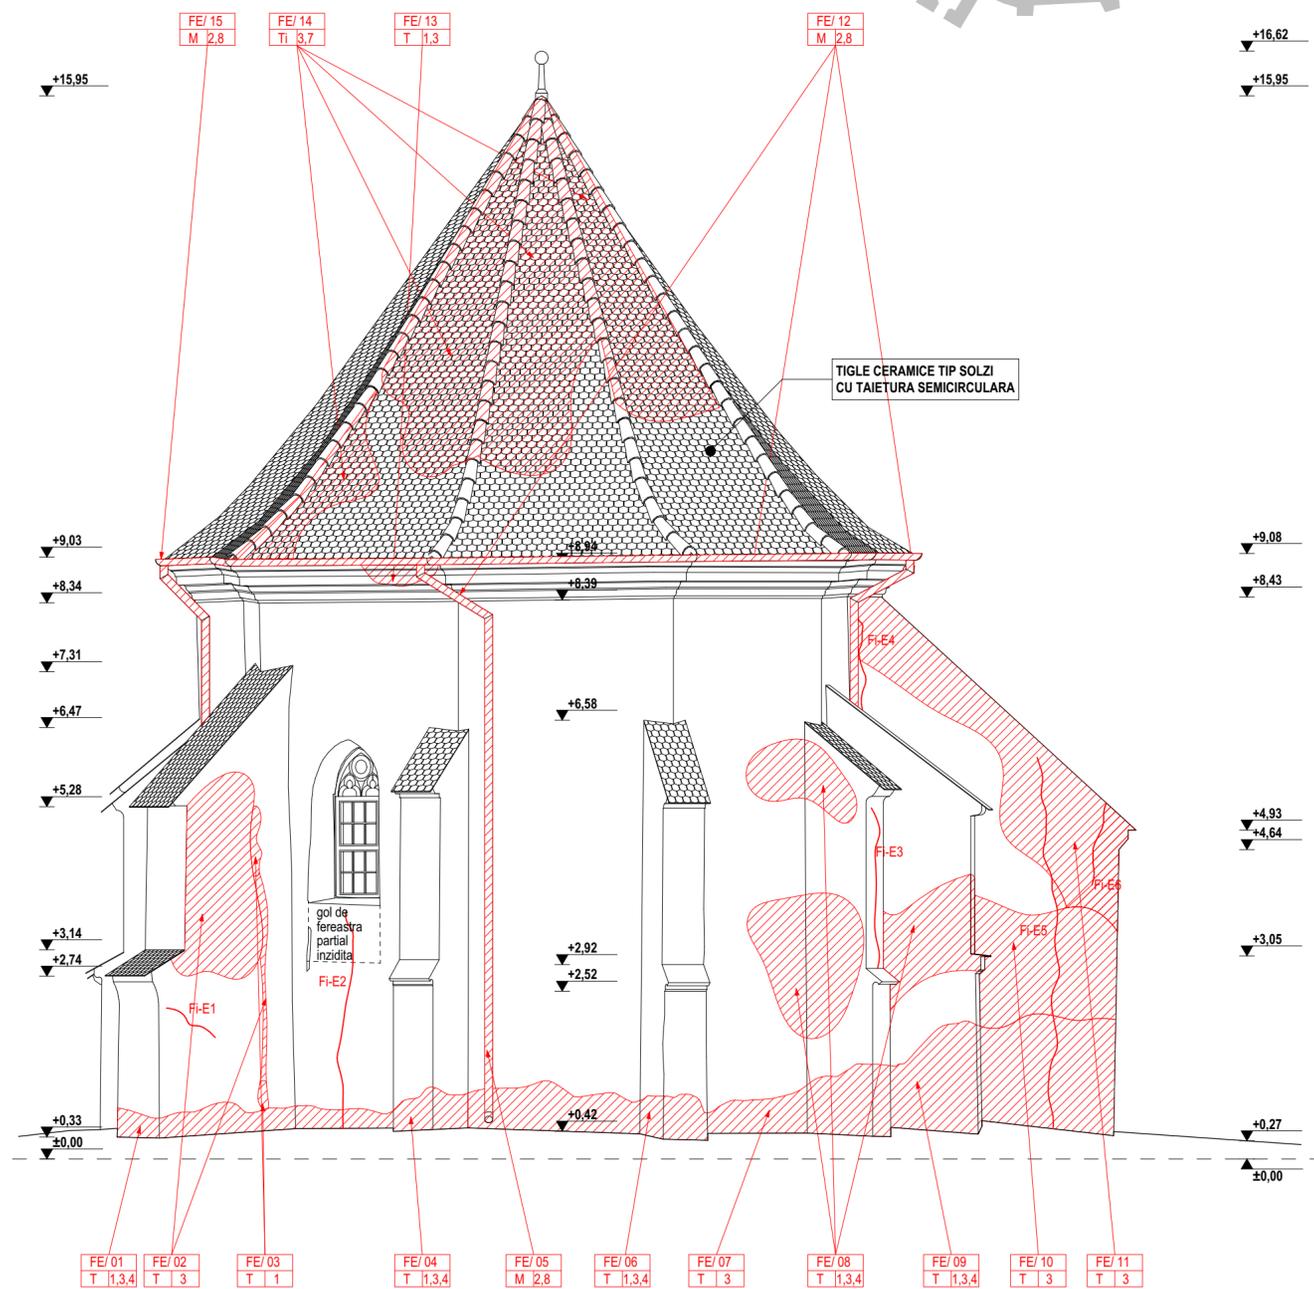

FAȚADA EST

FATADA/  
NUMARUL DEGRADARII

**FN/ 01**  
**M** 5

CODUL MATERIALULUI

CODUL DEGRADARII SAU INTERVENTIEI

**MATERIALE**  
T- TENCUIALA  
M- METAL  
L- LEMN  
ST- STICLA  
SU- STUCATURA  
TI- TIGLA  
P- PIATRA  
Z- ZIDARIE  
B- BETON

**DEGRADARI**


- 1- DEZINTEGRAREA STRATURILOR DE TENCUIALA DE MATERIAL LA EXTERIOR
2. COROZIUNEA MATERIALELOR METALICE
3. DEPUNERI DE PRAF / PLOAIE
4. IGRASIE/ INFILTRATII DE APA
5. FOLOSIREA MATERIALULUI INADECVAT
6. DEGRADAREA TAMPLARIEI
7. EXCREMENDE DE PASĂRE
8. LIPSA DE MATERIAL
9. ELEMENTE INADECVATE NOCIVE ARHITECTURII FATADEI

Fi-V1...Fi-V6--FISURĂ TEHNOLOGICĂ/STRUCTURALĂ (CONFORM PLANȘELOR ET)  
Fi-E1...Fi-E6--FISURĂ TEHNOLOGICĂ/STRUCTURALĂ (CONFORM PLANȘELOR ET)

Cota ±0,00 corespunde la cota 448,300 m în sistemul de coordonate stereografic 1970 categoria de importanta B, clasa de importanta II.

DREPTURILE DE AUTOR AL ACESTUI PROIECT APARTIN S.C. 4ZET ARCHITECTS S.R.L. NU SE POT EFECTUA MODIFICĂRI ALE PROIECTULUI DECĂT CU ACORDUL ȘI ÎN CONDIȚIILE STABILITE DE CĂTRE AUTOR





<p>s.c. 4ZET ARCHITECTS s.r.l. Odoihelu Seculesc 535600, str. Kossuth L. nr. 53 t: +40 743 021822, e: office@4zet.ro, w: 4zet.ro CUI: RO25080366 Nr.RC: J19/01/06.02.2009</p>		BENEFICIAR:	PAROHIA REFORMATĂ LUTIȚA, CIF.5100337, com. MUGENI, satul LUTIȚA nr.308, jud.HR.	PROIECT NR.	60 / 2019
		PROIECT:	REABILITAREA ANSAMBLULUI BISERICII REFORMATE LUTIȚA - cod LMI HR-II-e-A-12863 com. MUGENI, satul LUTIȚA nr.307, jud.HR.	FAZA	DTAC / PTh
SPECIFICAȚIE	NUME	SEMĂNĂTURĂ	SCARA	OBIECT:	FAZA
CONSULT. MONUM.:	arh. Köllös Miklós		1:75	RELEVU ARHITECTURAL BISERICA	DTAC / PTh
SEF PROIECT:	arh. Várday Zsolt				
RELEVAT /	arh. Várday Zsolt		DATA	PLANȘA:	NR. PLANȘA
DESENAT:	arh. Várday Kinga		dec. 2019	FATADA VEST SI FATADA EST	AI-14
	arh. staq. Nagy János				

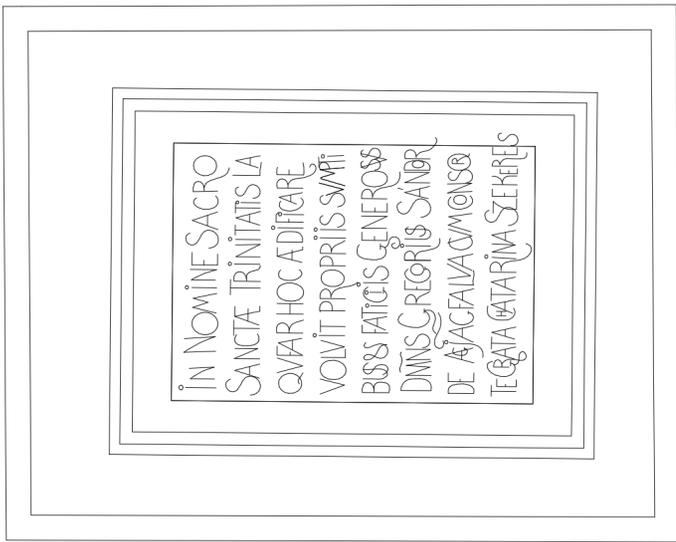

DETALIU CASETE CU INSCRIPTII IN NAVA



DETALIU CASETE CU INSCRIPTII IN SANCTUAR

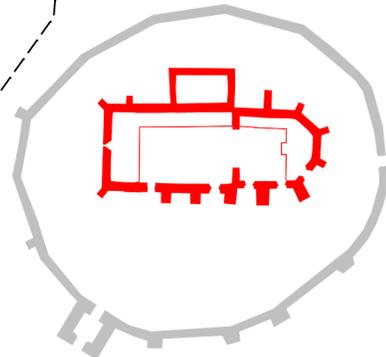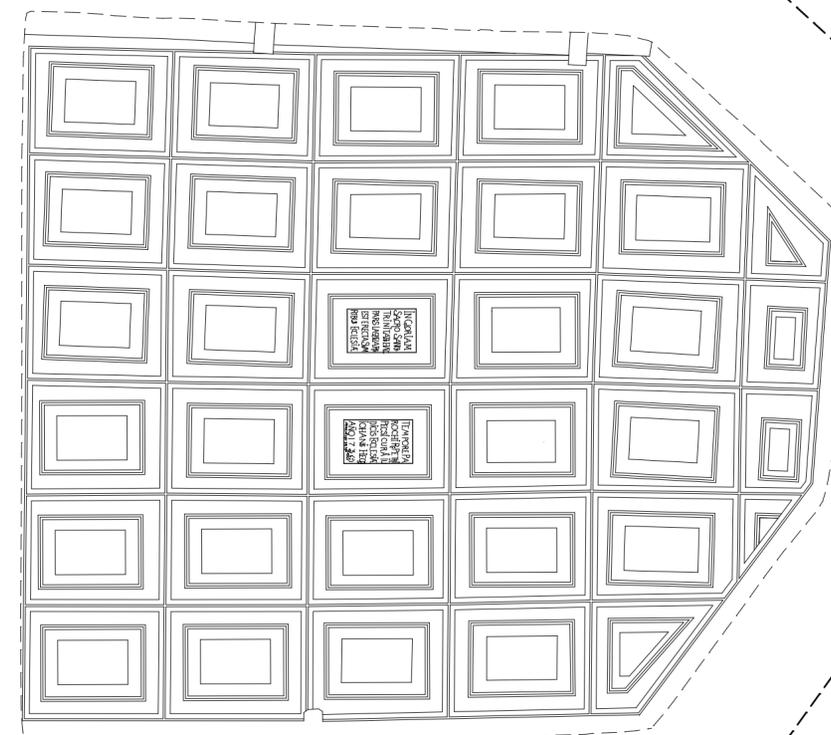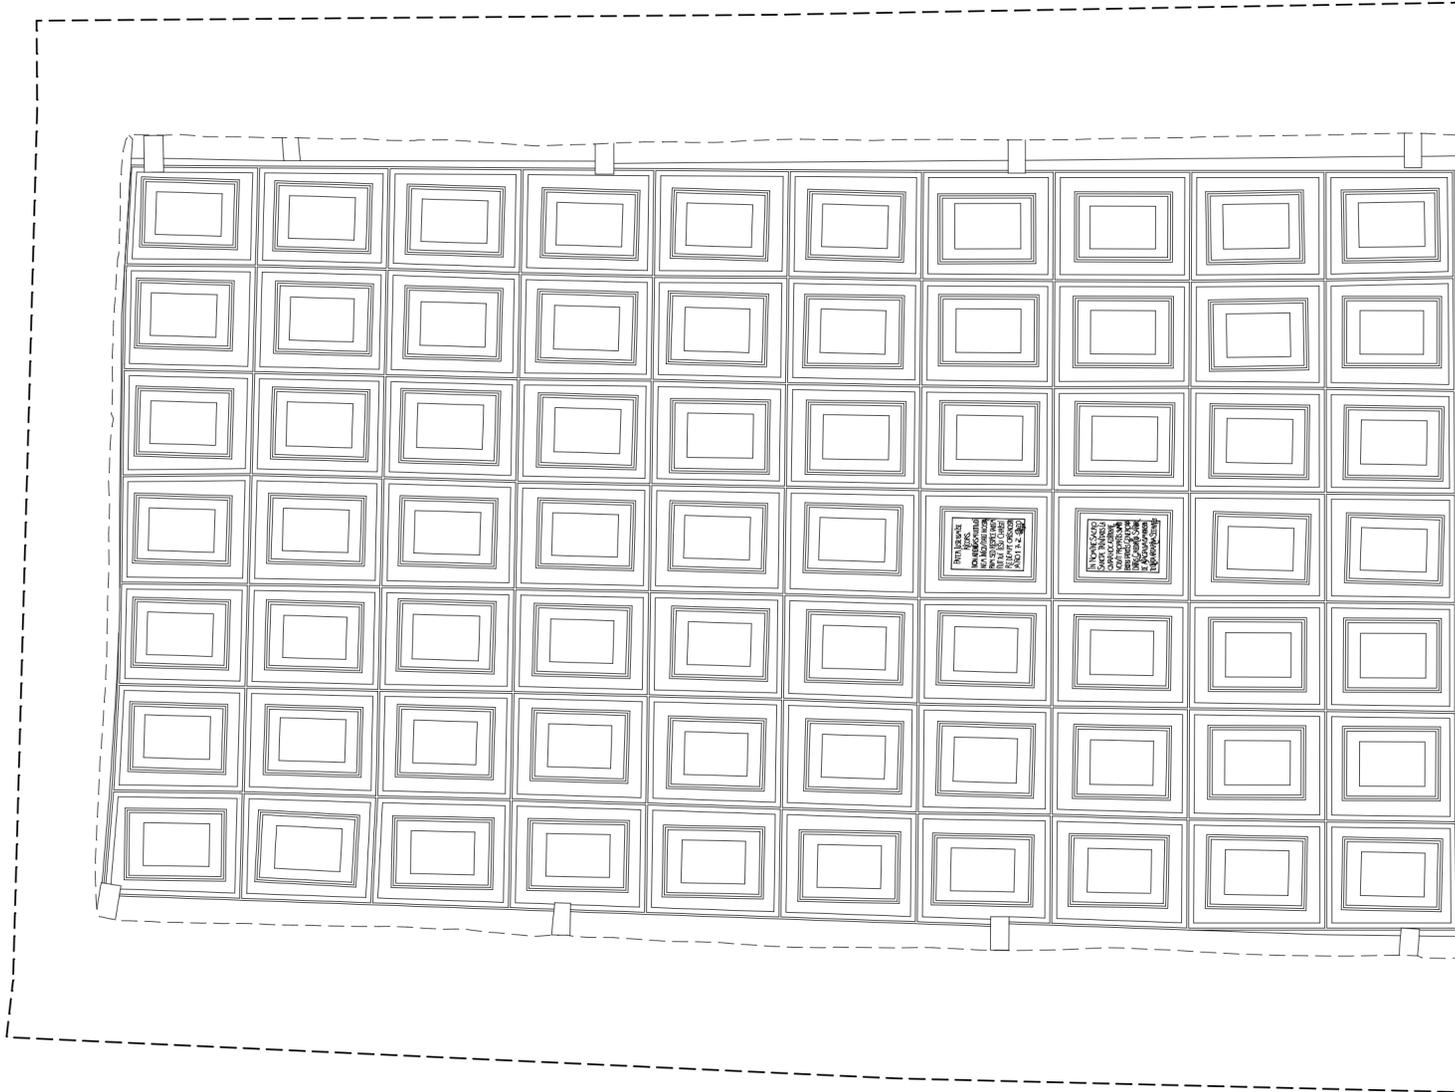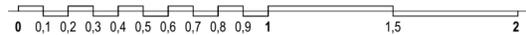


Cota ±0,00 corespunde la cota 448,300 m în sistemul de coordonate stereografic 1970 categoria de importanta B, clasa de importanta II.


DREPTURILE DE AUTOR AL ACESTUI PROIECT APARTIN S.C. 4ZET ARCHITECTS S.R.L. NU SE POT EFECTUA MODIFICĂRI ALE PROIECTULUI DE CĂTRE ALI NEACORDUL ȘI ÎN CONDIȚIILE STABILITE DE CĂTRE AUTOR

	s.c. 4ZET ARCHITECTS s.r.l. Odorheiu Secuiesc 535600, str. Kossuth L. nr. 53 t: +40 743 021822, e: office@4zet.ro, w: 4zet.ro CUI: RO25080366 Nr.RC: J19/9106.02.2009		BENEFICIAR: PAROHIA REFORMATĂ LUTIȚA, CIF.5100337, com. MUGENI, satul LUTIȚA nr.308, jud.HR.	PROIECT NR. 60 / 2019
	SPECIFICAȚIE: NUME SEMNĂTURĂ CONSULT. MONUM.: arh. Köllös Miklós SEF PROIECT: arh. Várday Zsolt RELEVAT / DESENAT: arh. Várday Zsolt arh. Várday Kinga arh. staq. Nagy János		SCARA: 1:50, 1:10 DATA: dec.2019	OBIECT: RELEVU ARHITECTURAL BISERICA PLANȘA: PLAN ȘI DETALIU TAVAN CU CASETE PICTATE


UȘĂ PORTAL VESTIC VEDERE INTERIOARĂ

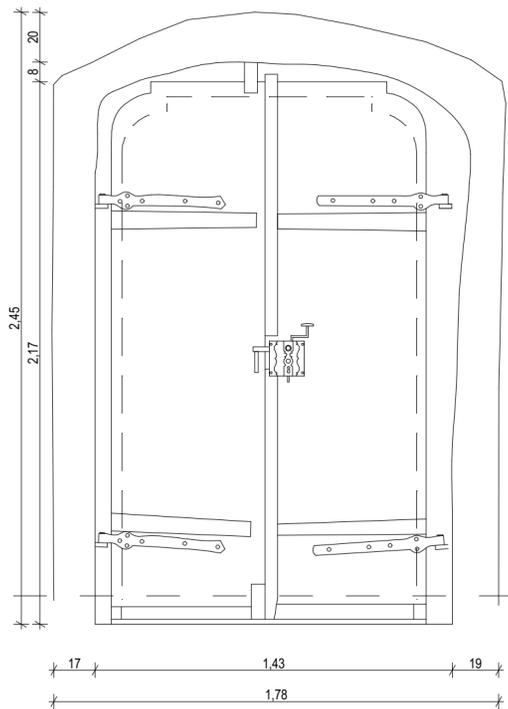


VEDERE EXTERIOARĂ

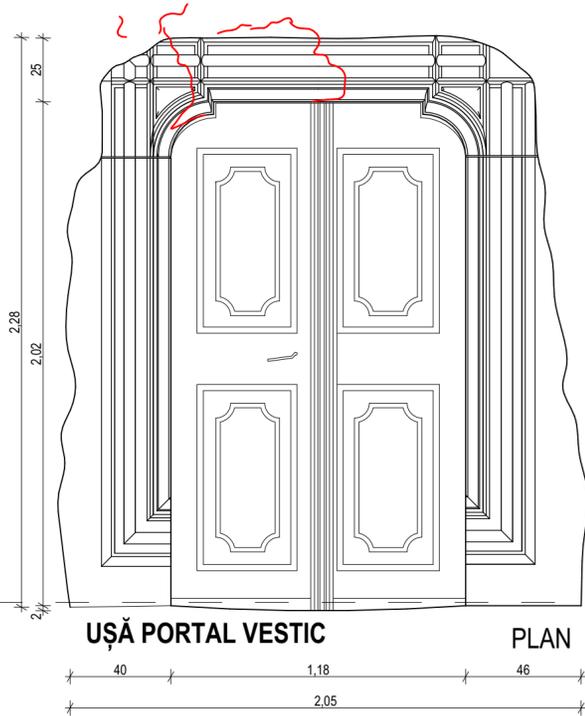


UȘĂ PORTAL VESTIC PLAN

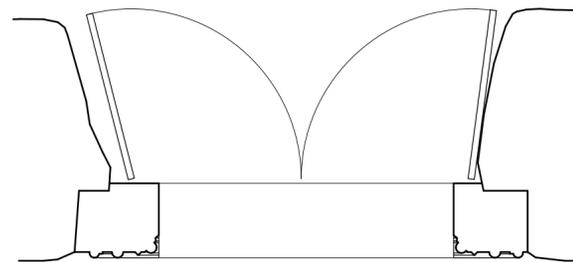


SECȚIUNE

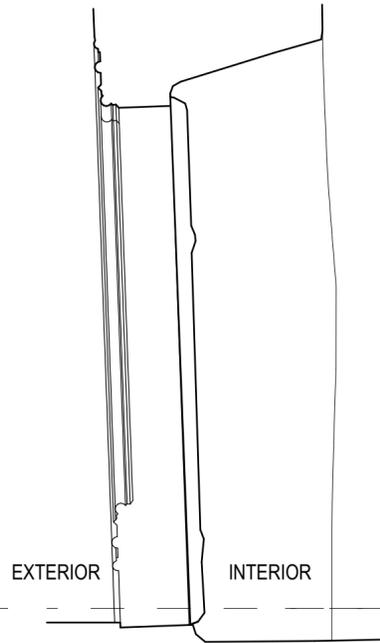


UȘĂ DE SACRISTIE VEDERE INTERIOARĂ

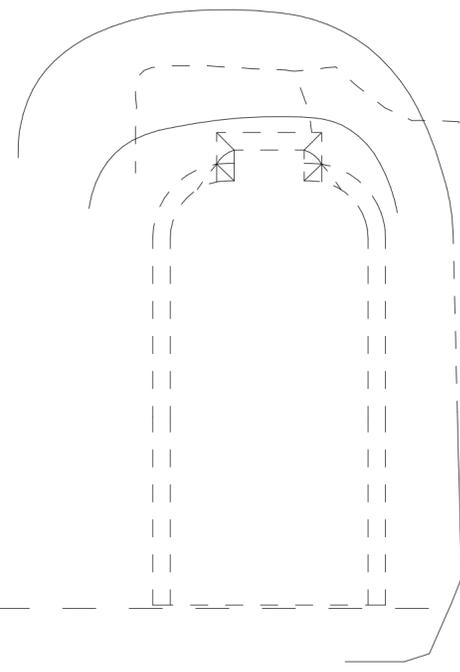


SECȚIUNE

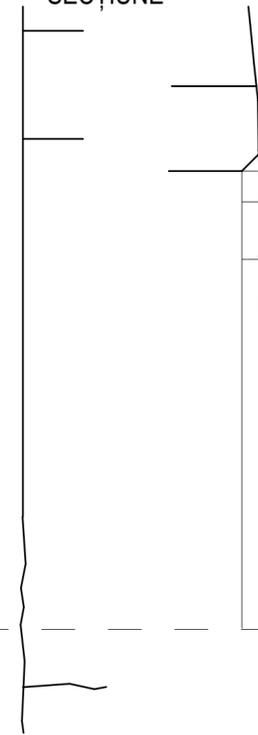


VEDERE EXTERIOARĂ

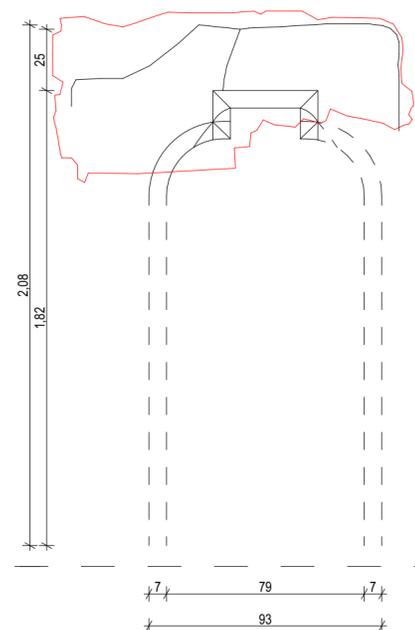

UȘĂ PORTAL SUDIC PLAN

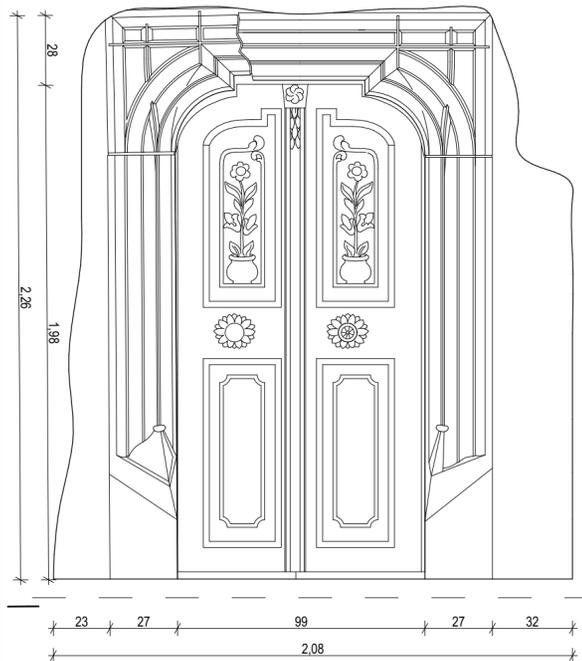



PLAN

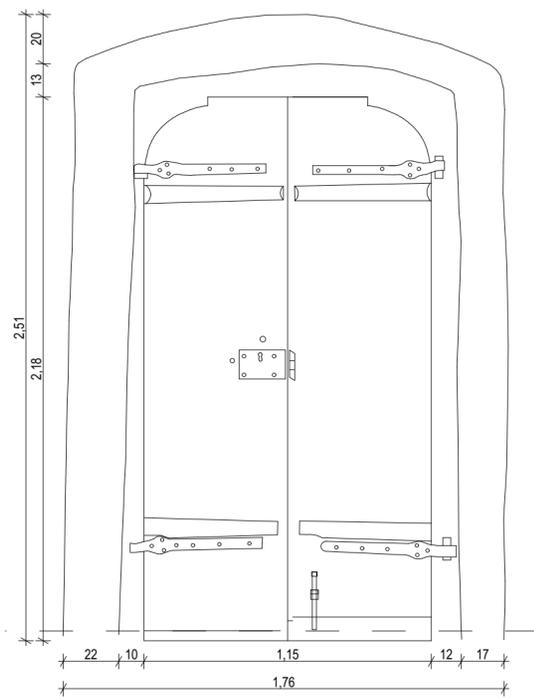


UȘĂ PORTAL SUDIC VEDERE EXTERIOARĂ

VEDERE INTERIOARĂ



SECȚIUNE

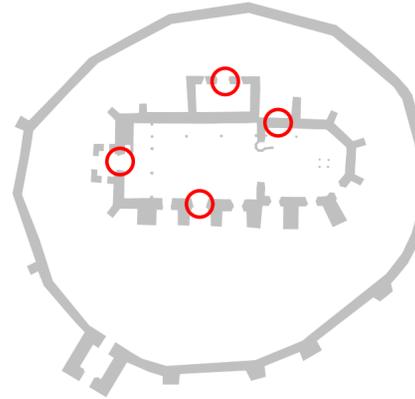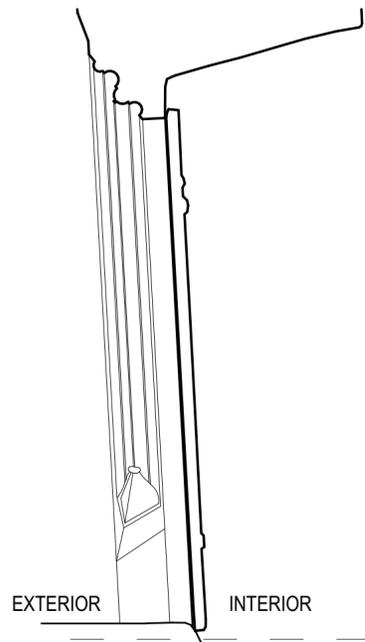

SECȚIUNE



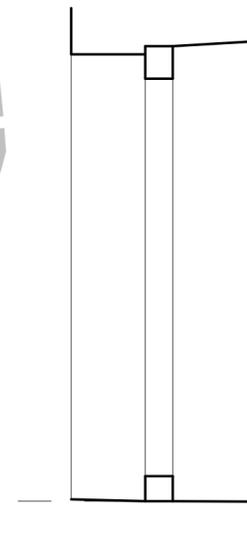


VEDERE EXTERIOARĂ UȘĂ GRÂNAR

 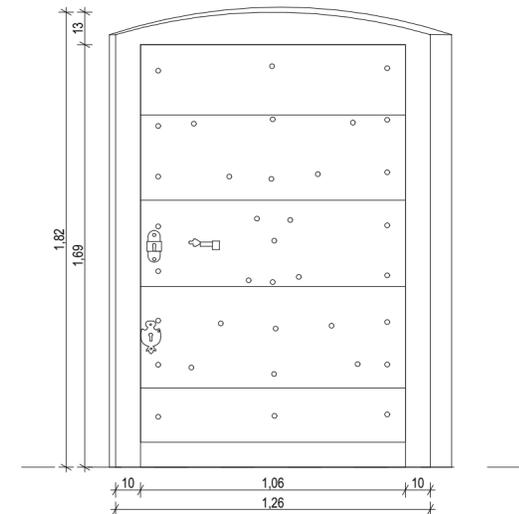


categoria de importanta B, clasa de importanta II.


DREPTURILE DE AUTOR AL ACESTUI PROIECT APARTIN S.C. 4ZET ARCHITECTS S.R.L. NU SE POT EFECTUA MODIFICĂRI ALE PROIECTULUI DECĂT CU ACORDUL ȘI ÎN CONDIȚIILE STABILITE DE CĂTRE AUTOR					
 s.c. 4ZET ARCHITECTS s.r.l. Odorheiu Seculesc 535600, str. Kossuth L. nr. 53 t: +40 743 021822, e: office@4zet.ro, w: 4zet.ro CUI: RO25080366 Nr.RC: J19/9106.02.2009			BENEFICIAR: PAROHIA REFORMATĂ LUTITA, CIF.5100337, com. MUGENI, satul LUTIȚA nr.308, jud.HR.		PROIECT NR. 60 / 2019
SPECIFICAȚIE: NUME CONSULT. MONUM.: arh.Kölliő Miklós SEF PROIECT: arh.Várday Zsolt RELEVAT / DESENAT: arh.Várday Zsolt arh.Várday Kinga arh.staș.Nagy János		SEMNĂTURĂ SCARA: 1:20 DATA: dec.2019	OBIECT: RELEVU ARHITECTURAL BISERICA PLANȘA: DETALII USI BISERICA		FAZA: DTAC / Pth NR.PLANȘĂ: A.I-16

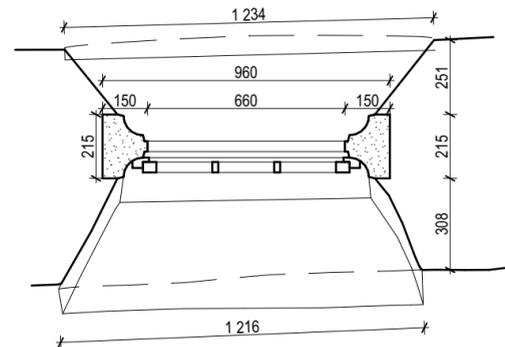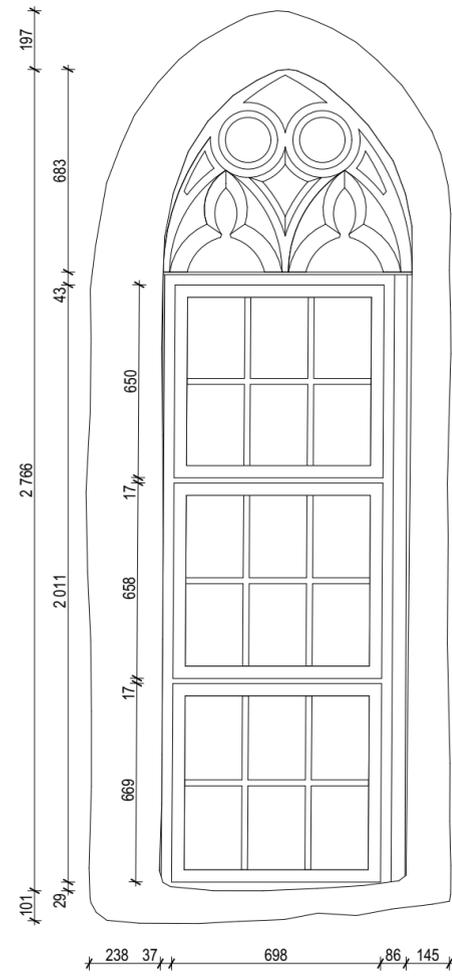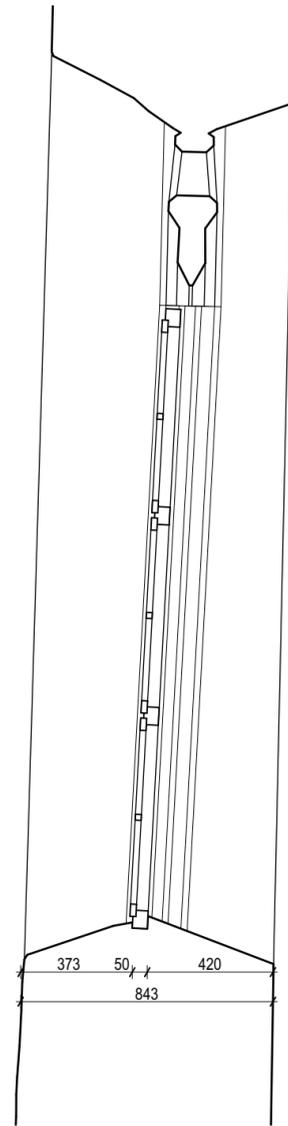


CERCEVELE VECHI (ELIMINATE LA INCEPUTUL SECOLULUI XX),  
CU OCHIUR DREPTUNGHIIULARE SAU HEXAGONALE,  
PASTRATE IN SPATIUL PODULUI, PROPUSE SPRE REABILITARE

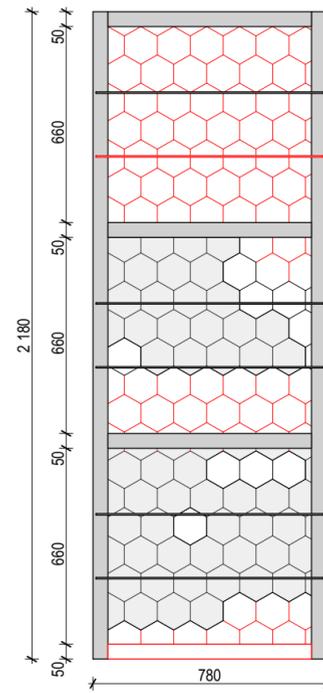


F3

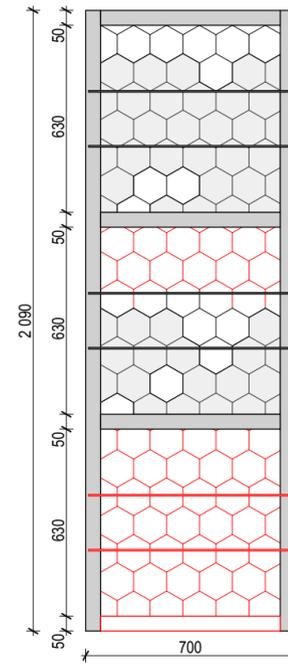

F4

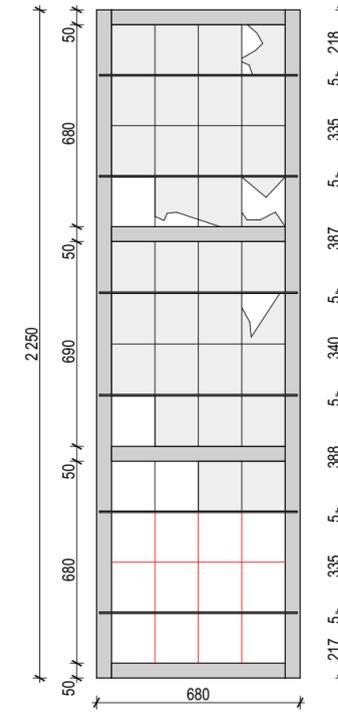



F5

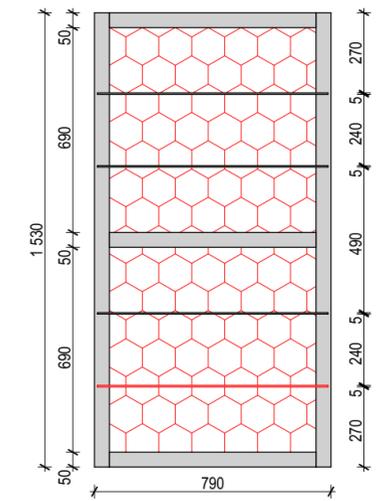

F6

LEGENDA


-  SEGMENT DE CADRU DISTRUS /LIPSA
-  ARMATURA DISTRUSA /LIPSA
-  OCHIURI DE GEAM SPARTE /LIPSA

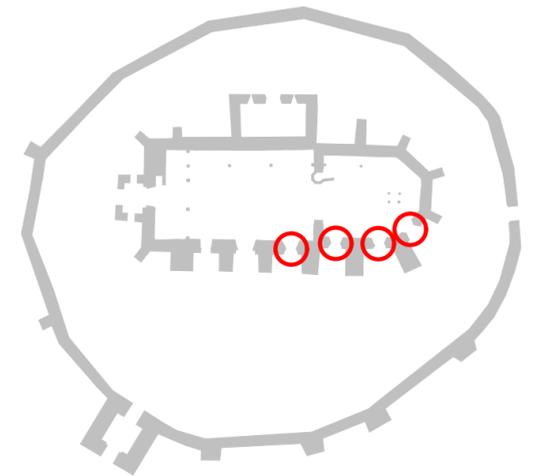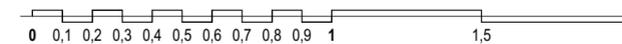

SECTIUNE ORIZONTALA, VERTICALA SI VEDERE FEREAȘTRA EXISTENTA F4 SC 1:20


categoria de importanta B, clasa de importanta II.

DREPTURILE DE AUTOR AL ACESTUI PROIECT APARTIN S.C. 4ZET ARCHITECTS S.R.L. NU SE POT EFECTUA MODIFICARI ALE PROIECTULUI DECAT CU ACORDUL SI IN CONDIȚIILE STABILITE DE CĂTRE AUTOR					
	s.c. <b>4ZET ARCHITECTS</b> s.r.l. Odorheiu Secuiesc 535600, str. Kossuth L. nr. 53 t: +40 743 021822, e: office@4zet.ro, w: 4zet.ro CUI: RO25080366 Nr.RC: J19/91/06.02.2009		BENEFICIAR: <b>PAROHIA REFORMATĂ LUTITA, CIF.5100337, com. MUGENI, satul LUTIȚA nr.308, jud.HR.</b>	PROIECT NR. <b>60 / 2019</b>	
	PROIECT: <b>REABILITAREA ANSAMBLULUI BISERICII REFORMATE LUTITA - cod LMI HR-II-a-A-12863 com. MUGENI, satul LUTIȚA nr.307, jud.HR.</b>				
SPECIFICATIE CONSULT. MONUM.: SEF PROIECT: RELEVAT / DESENAT:	NUME arh. Köllő Miklós arh. Várday Zsolt arh. Várday Kinga arh. staq. Nagy János	SEMNĂTURĂ    	SCARA 1:20   DATA dec.2019	OBIECT: <b>RELEVU ARHITECTURAL BISERICA</b>	FAZA <b>DTAC / PTh</b>
			PLANȘA: <b>DETALII FERESTRE VECHI</b>	NR. PLANȘA <b>A.I-17</b>	

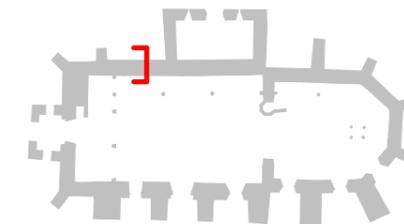


LEGENDA:


- 1 -umplutura istorica / teren neperturbat
- 2 -sol vegetal
- 3 -pavajul istoric al bisericii din caramida?
- 4 -talpi inferioare rezemate pe pietre 24x16cm
- 5 -talpi longitudinale superioare 21x24cm
- 6 -traverse 13x15 rigidizare laterala talpi superioare
- 7 -pardoseala din scandura 3cm in zona de circulatii, 2cm in zona bancilor
- 8 -banci montate in talpile sub pardoseala
- 9 -reparatii cu tencuieli pe baza de ciment

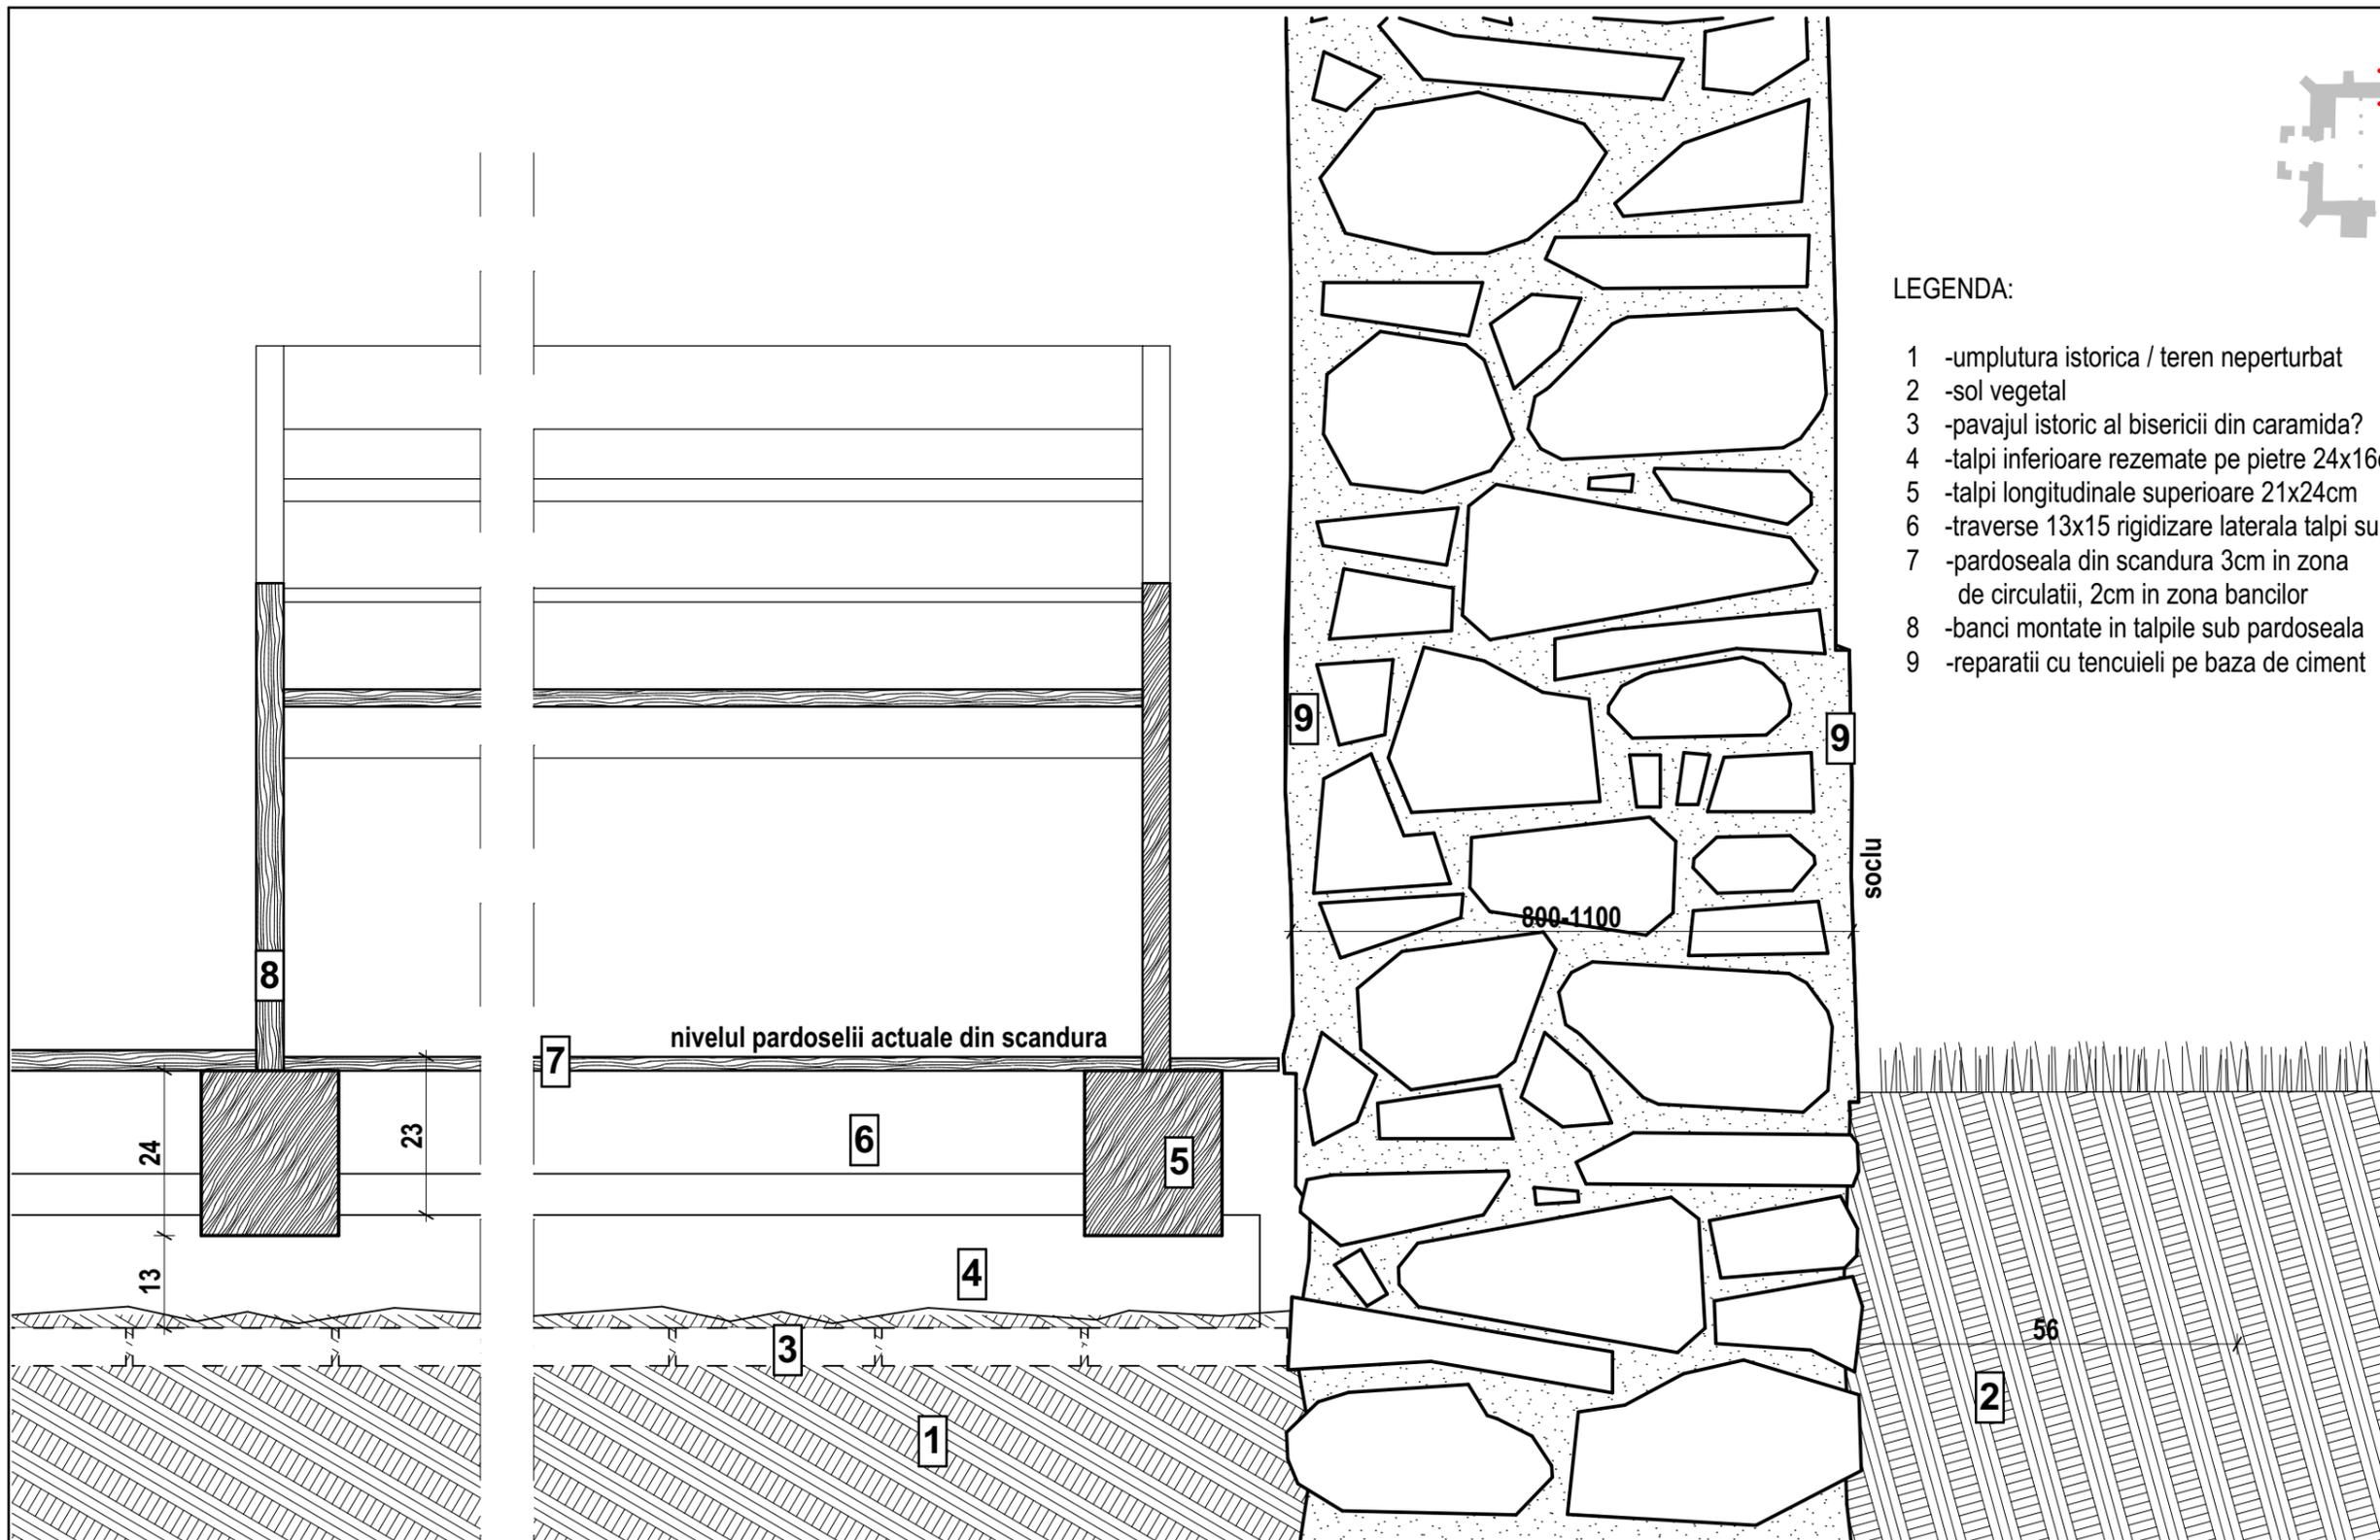


categoria de importanta B, clasa de importanta II.

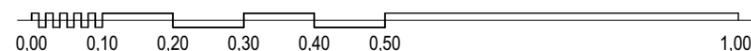


DREPTURILE DE AUTOR AL ACESTUI PROIECT APARTIN S.C. 4ZET ARCHITECTS S.R.L. NU SE POT EFECTUA MODIFICĂRI ALE PROIECTULUI DECÂT CU ACORDUL ȘI ÎN CONDIȚIILE STABILITE DE CĂTRE AUTOR					
		s.c. <b>4ZET ARCHITECTS</b> s.r.l. Odorheiu Secuiesc 535600, str. Kossuth L. nr. 53 t: +40 743 021822, e: office@4zet.ro, w: 4zet.ro CUI: RO25080366 Nr. RC: J19/91/06.02.2009			
BENEFICIAR:		PAROHIA REFORMATĂ LUTITA, CIF.5100337, com. MUGENI, satul LUTIȚA nr.308, jud.HR.		PROIECT NR. 60 / 2019	
PROIECT:		REABILITAREA ANSAMBLULUI BISERICII REFORMATE LUTITA - cod LMI HR-II-a-A-12863 com. MUGENI, satul LUTIȚA nr.307, jud.HR.			
SPECIFICAȚIE		NUME		SEMNĂTURĂ	
CONSULT. MONUM.:		arh.Köllő Miklós			
SEF PROIECT:		arh.Várday Zsolt			
RELEVAT / DESENAT:		arh.Várday Zsolt		SCARA 1:10	
		arh.Várday Kinga		DATA	
		arh.stag.Nagy János		dec.2019	
OBJECT:		RELEVEU ARHITECTURAL BISERICA		FAZA DTAC / PTh	
PLANȘA:		DETALIU LA BAZA ZIDURILOR		NR.PLANȘA A.1-18	

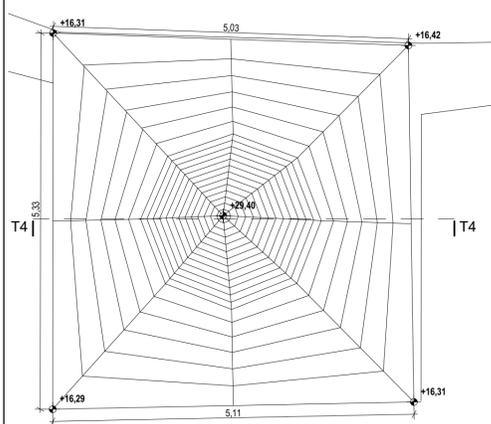


PLAN INVELITOARE TURN

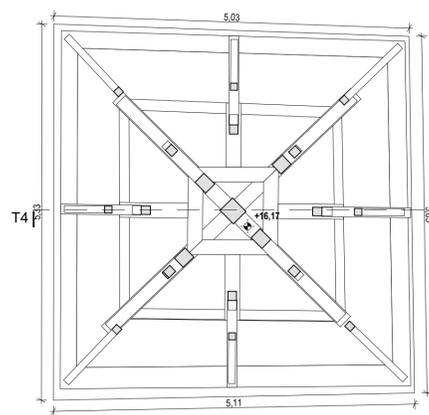

PLAN INTERMIAR SARPANTA TURN

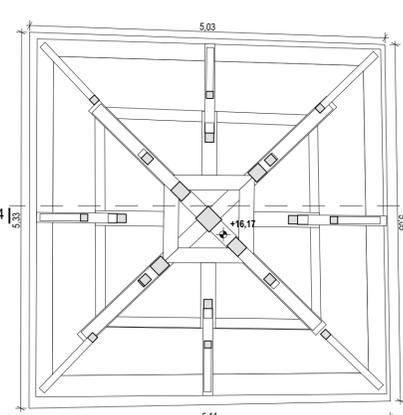

PLAN TALPI SARPANTA TURN

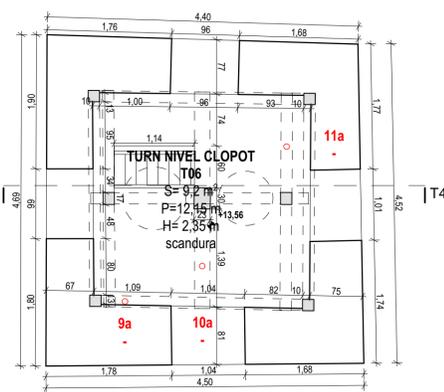

PLAN ETAJ 5 TURN

- DEGRADARI**
- 1- DEZINTEGRAREA STRATURILOR DE TENCUIALA DE MATERIAL LA EXTERIOR
  2. COROZIUNEA MATERIALELOR METALICE
  3. DEPUNERI DE PRAF / PLOAIE
  4. IGRASIE/ INFILTRATII DE APA
  5. FOLOSIREA MATERIALULUI INADECVAT
  6. DEGRADAREA TAMPLARIEI
  7. EXCREMENDE DE PASARE
  8. LIPSA DE MATERIAL
  9. ELEMENTE INADECVATE, NOCIVE ARHITECTURII FATADEI

- MATERIALE**
- T- TENCUIALA
  - M- METAL
  - L- LEMN
  - ST- STICLA
  - SU- STUCATURA
  - TI- TIGLA
  - P- PIATRA
  - Z- ZIDARIE
  - B- BETON

FATADA /  
NUMARUL DEGRADARII

FT/01  
M 5

CODUL MATERIALULUI  
CODUL DEGRADARII  
SAU INTERVENTIEI

FT/01  
T 3

FT/02  
T 1,3

FT/03  
T 1

FT/04  
T 3

FT/05  
T 1,3

FT/06  
T 1,3

FT/07  
T 3

FT/08  
T 3

FT/09  
T 1

FT/10  
T 1,3,4

FT/11  
T 1




FT/12  
T 3

FT/13  
T 3


FT/14  
T 1,3,4

FT/15  
T 1


FT/16  
T 3

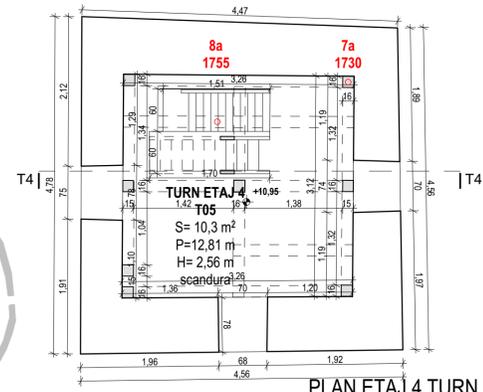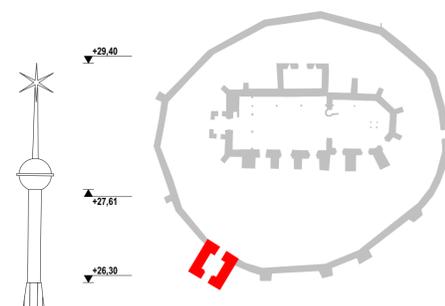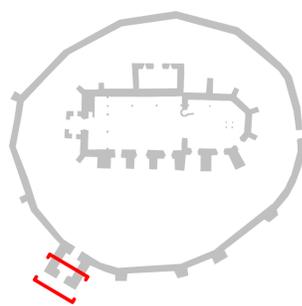


PLAN ETAJ 4 TURN

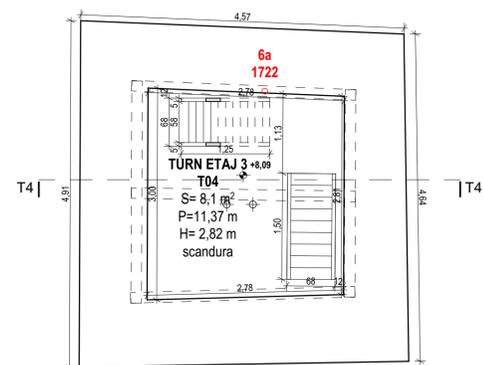


PLAN ETAJ 3 TURN

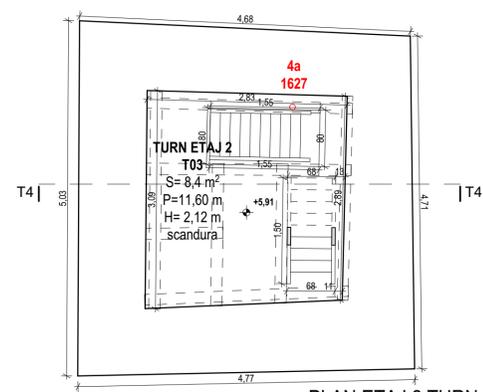

PLAN ETAJ 2 TURN

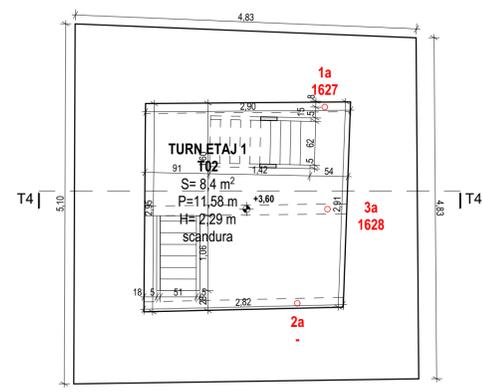

PLAN ETAJ 1 TURN

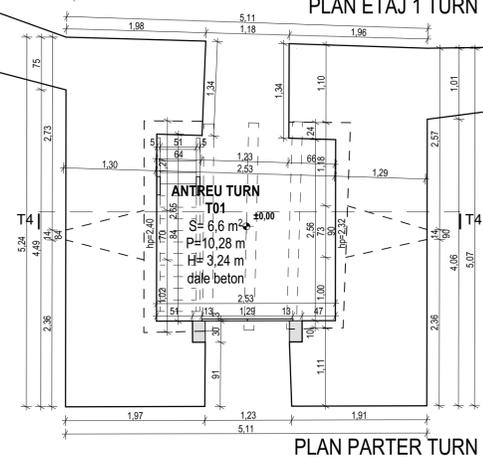


PLAN PARTER TURN


Cota ±0.00 corespunde la cota 449.05 m în sistemul de coordonate stereografic 1970 categoria de importanță B, clasa de importanță II.

DREPTURILE DE AUTOR AL ACESTUI PROIECT APARTIN S.C. 4ZET ARCHITECTS S.R.L. NU SE POT EFECTUA MODIFICĂRI ALE PROIECTULUI DECAT CU ACORDUL SI IN CONDITIILE STABILITE DE CĂTRE AUTOR		BENEFICIAR: PAROHIA REFORMATĂ LUTITA, CIF 5100337, com. MUGENI, satul LUTITA nr.308, jud.HR.		PROIECT NR. 60/2019
S.C. 4ZET ARCHITECTS S.R.L. Odohnului Securesc 535600 str. Kossuth L. nr.53 T: +40 742 011623 e: office@4zet.ro, nr. 444170 CUI: RO25080366 NR: RC: 1199106.02.2009		PROIECT: REABILITAREA ANSAMBLULUI BISERICII REFORMATATE LUTITA - cod LMI HR-I-a-A-12863 com. MUGENI, satul LUTITA nr.307, jud.HR.		FAZA DTAC / PTH
CONSULT. MONUM. arh. KGIRO MIROS	SEMNATURA	SCARA 1:50	OBIECT: RELEVU TURN SI ZID DE INCINTA	NR. PLANSA
SEF PROIECT: arh. Varday Zsolt		DATA: dec-2019	PLANURI, FATADA SUD SI SECTIUNE TURN	A3-19
DESENAT: arh. Varday Kinga arh. Stas Nagy János				




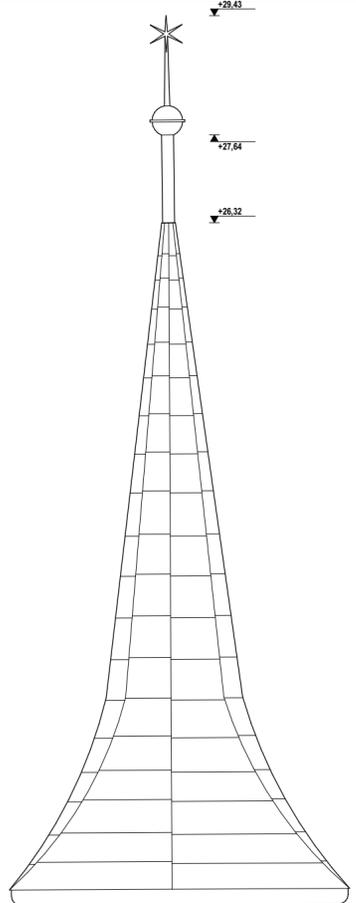



+29.43  
+27.64  
+26.32  
+16.34  
+15.67  
+13.79  
+12.45  
+11.69  
+12.47  
+11.84  
+9.97  
+9.07

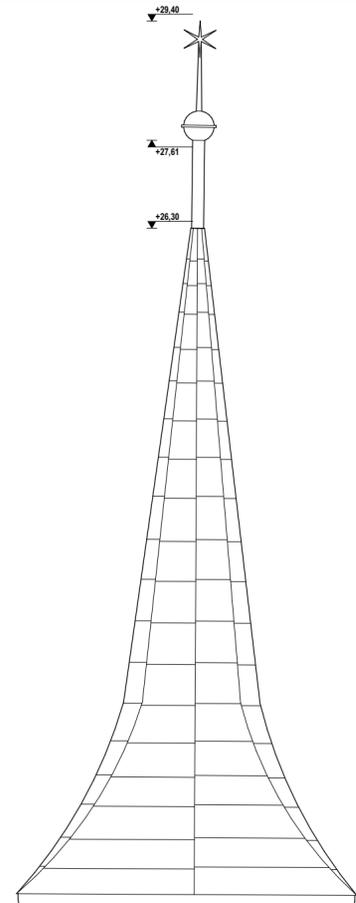

+29.40  
+27.61  
+26.30  
+16.31  
+15.65  
+13.77  
+12.43  
+11.67  
+12.47  
+11.84  
+9.97  
+9.07

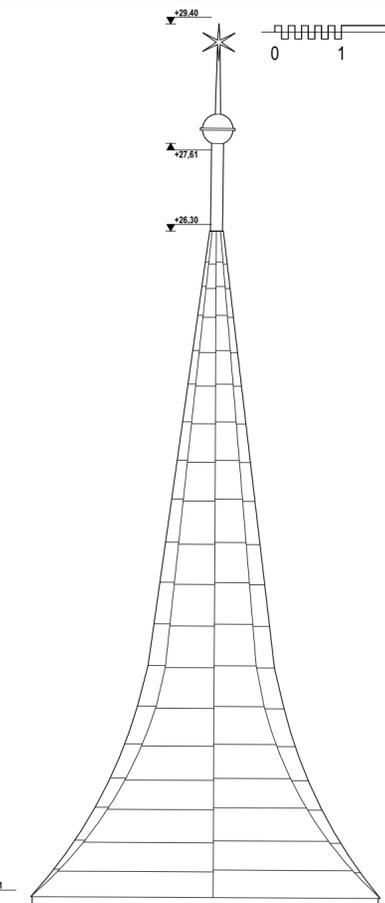

+29.40  
+27.61  
+26.30  
+16.31  
+15.65  
+13.77  
+12.43  
+11.67  
+12.47  
+11.84  
+9.97  
+9.07

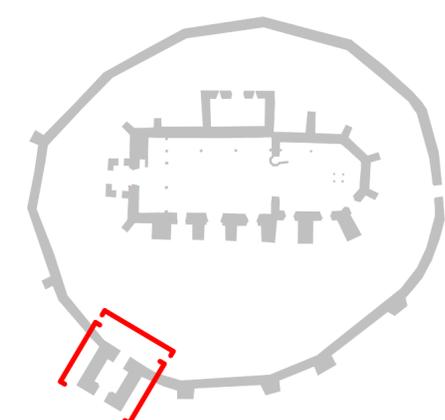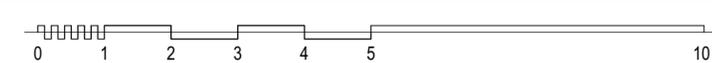

categoria de importanta B, clasa de importanta II.


BENEFICIAR: PAROHIA REFORMATĂ LUTTA, CIF 510037, com. MUGENI, satul LUTTA nr.308, jud.HR.		PROIECT NR: 60 / 2019	FAZA: DTAC / PTH	NR.PLANȘA: A.120
PROIECT: REABILITAREA ANSAMBLULUI BISERICII REFORMATE LUTTA - cod LMI HR-16-A-2863 com. MUGENI, satul LUTTA nr.307, jud.HR.			OBIECT: RELEVU TURN SI ZID DE INCINTA	PLANȘA: FATADE EST, NORD, VEST TURN
s.c. 4ZET ARCHITECTS s.r.l. Căminu Seculesc, 535600 nr. Kossuth L. nr.53 T: +0 743 021822 e: office@4zet.ro, w: 4zet.ro CUI: RO22680386 Nr.FC: J19/91/06.02.2009		SCARA: 1/75	DATA: dec.2019	
NUME: arh. KÖLD MIKÓS	SEMĂTURĂ:			
CONSULT. MONUM.: arh. Várdai Zsolt				
RELEVU / DESEMNAT: arh. Várdai Kinga				
	arh. Blaga Nagy János			

FATADA / NUMARUL DEGRADARII

FT/01  
M 5

CODUL MATERIALULUI CODUL DEGRADARII SAU INTERVENTIEI

- MATERIALE**
- T- TENCUIALA
  - M- METAL
  - L- LEMN
  - ST- STICLA
  - SU- STUCATURA
  - TI- TIGLA
  - P- PIATRA
  - Z- ZIDARIE
  - B- BETON
- DEGRADARI**
- 1- DEZINTEGRAREA STRATURILOR DE TENCUIALA DE MATERIAL LA EXTERIOR
  2. COROZIUNEA MATERIALELOR METALICE
  3. DEPUNERI DE PRAF / PLOAIE
  4. IGRASIE/ INFILTRATI DE APA
  5. FOLOSIREA MATERIALULUI INADECVAT
  6. DEGRADAREA TAMPLARIEI
  7. EXCREMENDE DE PASĂRE
  8. LIPSA DE MATERIAL
  9. FISURI
  10. SONDAJE PENTRU CERCETARE DE PARAMENT

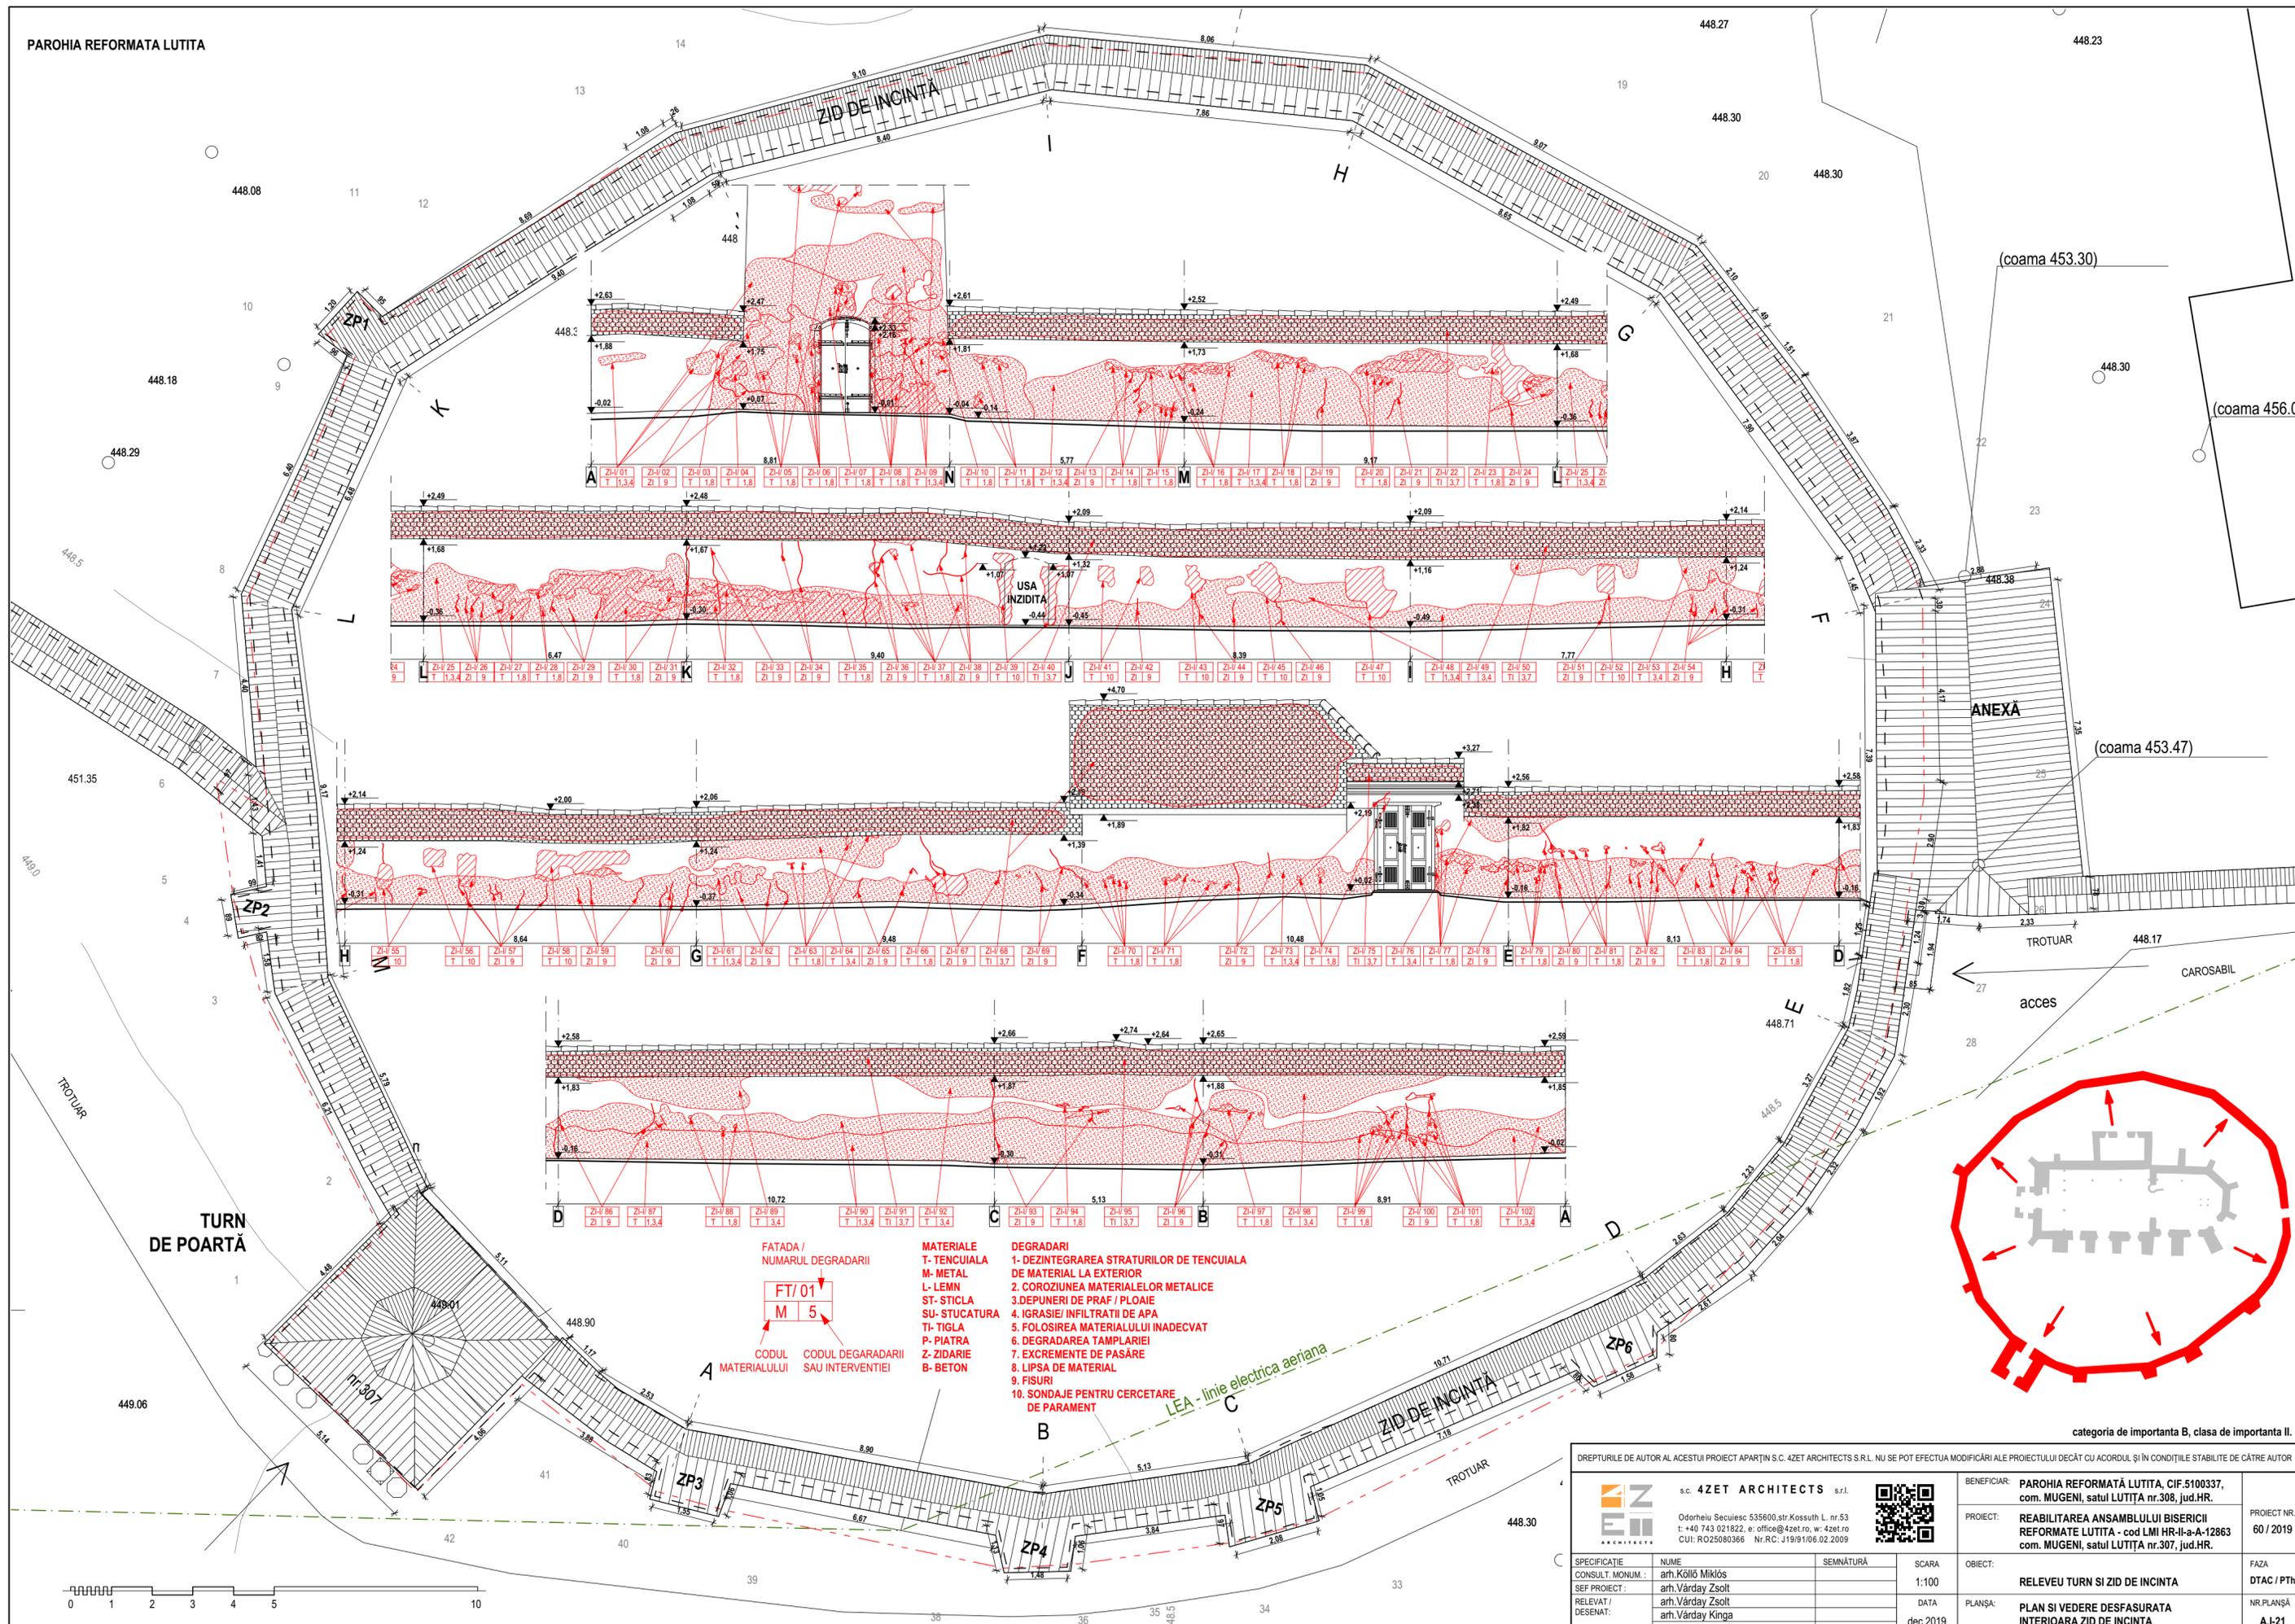

FATADA /  
NUMARUL DEGRADARII

**FT/01**  
**M 5**

CODUL MATERIALULUI


CODUL DEGRADARII SAU INTERVENTIEI

MATERIALE

T- TENCUIALA  
M- METAL  
L- LEMN  
ST- STICLA  
SU- STUCATURA  
TI- TIGLA  
P- PIATRA  
Z- ZIDARIE  
B- BETON


DEGRADARI

1- DEZINTEGRAREA STRATURILOR DE TENCUIALA DE MATERIAL LA EXTERIOR  
2- COROZIUNEA MATERIALELOR METALICE  
3- DEPUNERI DE PRAF / PLOAIE  
4- IGRASIE/ INFILTRATII DE APA  
5- FOLOSIREA MATERIALULUI INADECVAT  
6- DEGRADAREA TAMPLARIEI  
7- EXCREMENDE DE PASARE  
8- LIPSA DE MATERIAL  
9- FISURI  
10- SONDAJE PENTRU CERCETARE DE PARAMENT

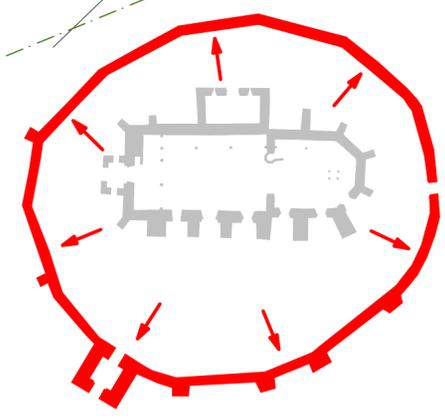


categoria de importanta B, clasa de importanta II.

DREPTURILE DE AUTOR AL ACESTUI PROIECT APARTIN S.C. 4ZET ARCHITECTS S.R.L. NU SE POT EFECTUA MODIFICARI ALE PROIECTULUI DECAT CU ACORDUL SI IN CONDITIILE STABILITE DE CĂTRE AUTOR		BENEFICIAR: PAROHIA REFORMATĂ LUTITA, CIF.5100337, com. MUGENI, satul LUTITA nr.308, jud.HR.		PROIECT NR. 60 / 2019
s.c. 4ZET ARCHITECTS s.r.l. Odoihelu Seculesc 535600, str. Kossuth L. nr.53 t: +40 743 021822, e: office@4zet.ro, w: 4zet.ro CUI: RO25080366 Nr.RC: J19/0106.02.2009		PROIECT: REABILITAREA ANSAMBLULUI BISERICII REFORMATE LUTITA - cod LMI HR-II-e-A-12863 com. MUGENI, satul LUTITA nr.307, jud.HR.		FAZA DTAC / PTh
SPECIFICATIE	NUME	SEMNATURĂ	SCARA	OBIECT:
CONSULT. MONUM.:	arh. Köllös Miklós		1:100	RELEVU TURN SI ZID DE INCINTA
SEF PROIECT:	arh. Várday Zsolt			PLANȘA:
RELEVAT / DESENAT:	arh. Várday Zsolt arh. Várday Kinga arh. staq. Nagy János		DATA dec.2019	PLAN SI VEDERE DESFASURATA INTERIOARA ZID DE INCINTA
				NR. PLANȘA AI-21

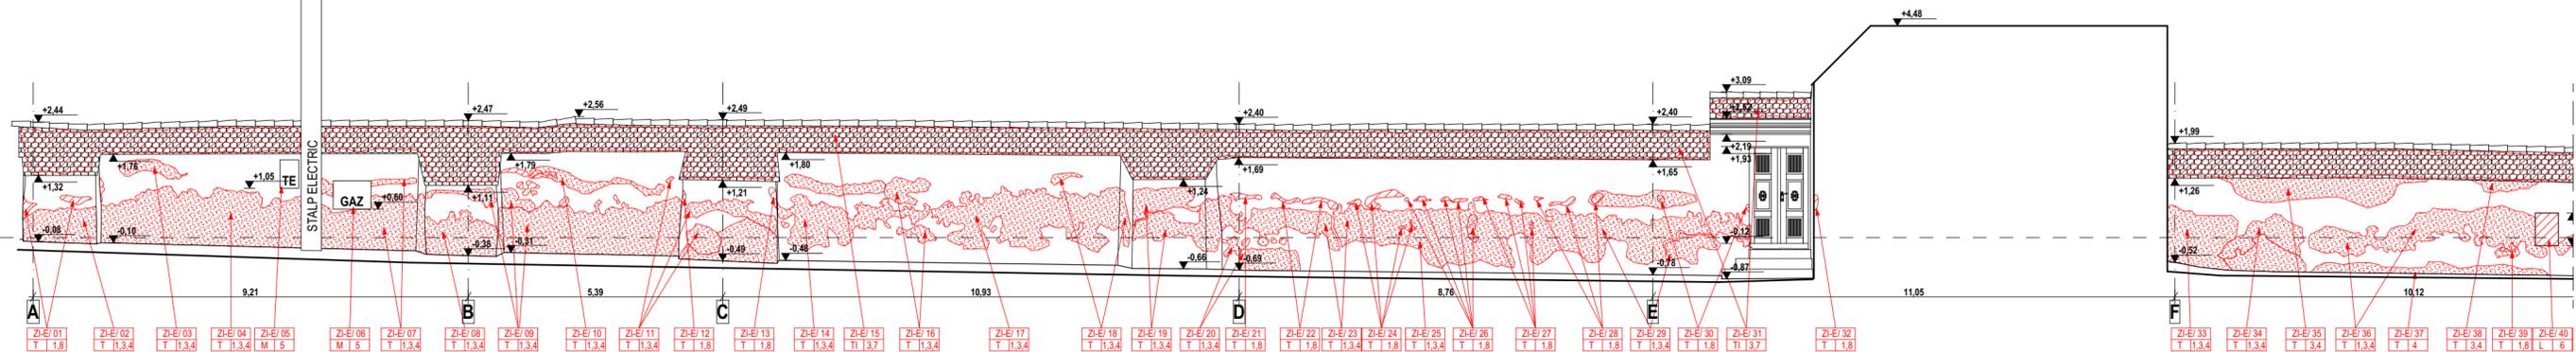


ZI-E/01 T 1.8 ZI-E/02 T 1.3,4 ZI-E/03 T 1.3,4 ZI-E/04 T 1.3,4 ZI-E/05 M 5 ZI-E/06 M 5 ZI-E/07 T 1.3,4 ZI-E/08 T 1.3,4 ZI-E/09 T 1.3,4 ZI-E/10 T 1.3,4 ZI-E/11 T 1.3,4 ZI-E/12 T 1.8 ZI-E/13 T 1.8 ZI-E/14 T 1.3,4 ZI-E/15 T 1.3,7 ZI-E/16 T 1.3,4 ZI-E/17 T 1.3,4 ZI-E/18 T 1.3,4 ZI-E/19 T 1.3,4 ZI-E/20 T 1.3,4 ZI-E/21 T 1.8 ZI-E/22 T 1.8 ZI-E/23 T 1.3,4 ZI-E/24 T 1.8 ZI-E/25 T 1.3,4 ZI-E/26 T 1.8 ZI-E/27 T 1.8 ZI-E/28 T 1.8 ZI-E/29 T 1.3,4 ZI-E/30 T 1.8 ZI-E/31 T 1.3,7 ZI-E/32 T 1.8 ZI-E/33 T 1.3,4 ZI-E/34 T 1.3,4 ZI-E/35 T 1.3,4 ZI-E/36 T 1.3,4 ZI-E/37 T 1.4 ZI-E/38 T 1.3,4 ZI-E/39 T 1.8 ZI-E/40 T 1.6

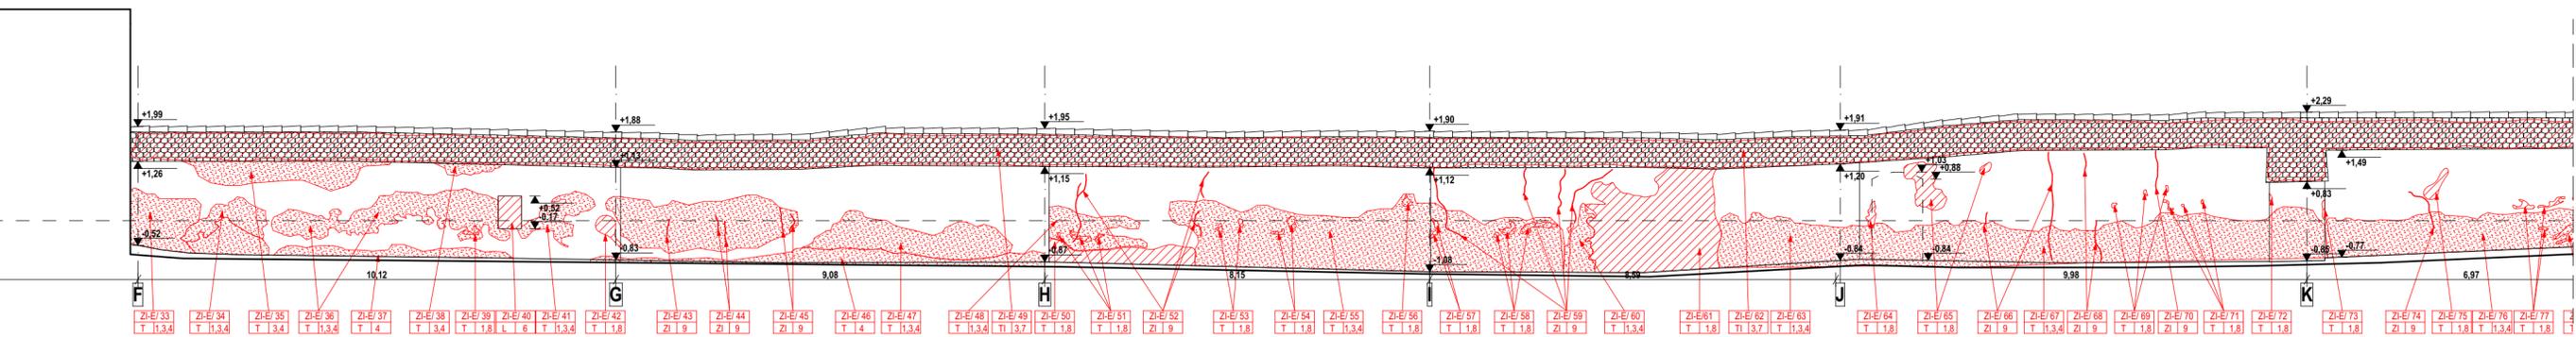


ZI-E/33 T 1.3,4 ZI-E/34 T 1.3,4 ZI-E/35 T 1.3,4 ZI-E/36 T 1.3,4 ZI-E/37 T 1.4 ZI-E/38 T 1.3,4 ZI-E/39 T 1.8 ZI-E/40 T 1.6 ZI-E/41 T 1.3,4 ZI-E/42 T 1.8 ZI-E/43 ZI 9 ZI-E/44 ZI 9 ZI-E/45 ZI 9 ZI-E/46 T 1.4 ZI-E/47 T 1.3,4 ZI-E/48 T 1.3,4 ZI-E/49 T 1.3,7 ZI-E/50 T 1.8 ZI-E/51 T 1.8 ZI-E/52 ZI 9 ZI-E/53 T 1.8 ZI-E/54 T 1.8 ZI-E/55 T 1.3,4 ZI-E/56 T 1.8 ZI-E/57 T 1.8 ZI-E/58 T 1.8 ZI-E/59 ZI 9 ZI-E/60 T 1.3,4 ZI-E/61 T 1.8 ZI-E/62 T 1.3,7 ZI-E/63 T 1.3,4 ZI-E/64 T 1.8 ZI-E/65 T 1.8 ZI-E/66 ZI 9 ZI-E/67 T 1.3,4 ZI-E/68 ZI 9 ZI-E/69 T 1.8 ZI-E/70 ZI 9 ZI-E/71 T 1.8 ZI-E/72 T 1.8 ZI-E/73 T 1.8 ZI-E/74 ZI 9 ZI-E/75 T 1.8 ZI-E/76 T 1.3,4 ZI-E/77 T 1.8

FATADA /  
NUMARUL DEGRADARII  
**FT/01**  
**M 5**  
CODUL MATERIALULUI  
CODUL DEGRADARII  
SAU INTERVENTIEI

- MATERIALE**  
T- TENCUALIA  
M- METAL  
L- LEMN  
ST- STICLA  
SU- STUCATURA  
TI- TIGLA  
P- PIATRA  
Z- ZIDARIE  
B- BETON
- DEGRADARI**  
1- DEZINTEGRAREA STRATURILOR DE TENCUALIA DE MATERIAL LA EXTERIOR  
2. COROZIUNEA MATERIALELOR METALICE  
3. DEPUERI DE PRAF / PLOAIE  
4. IGRASIE/ INFILTRATII DE APA  
5. FOLOSIREA MATERIALULUI INADECVAT  
6. DEGRADAREA TAMPARIEI  
7. EXCREMENDE DE PASARE  
8. LIPSA DE MATERIAL  
9. FISURI  
10. SONDAJE PENTRU CERCETARE DE PARAMENT

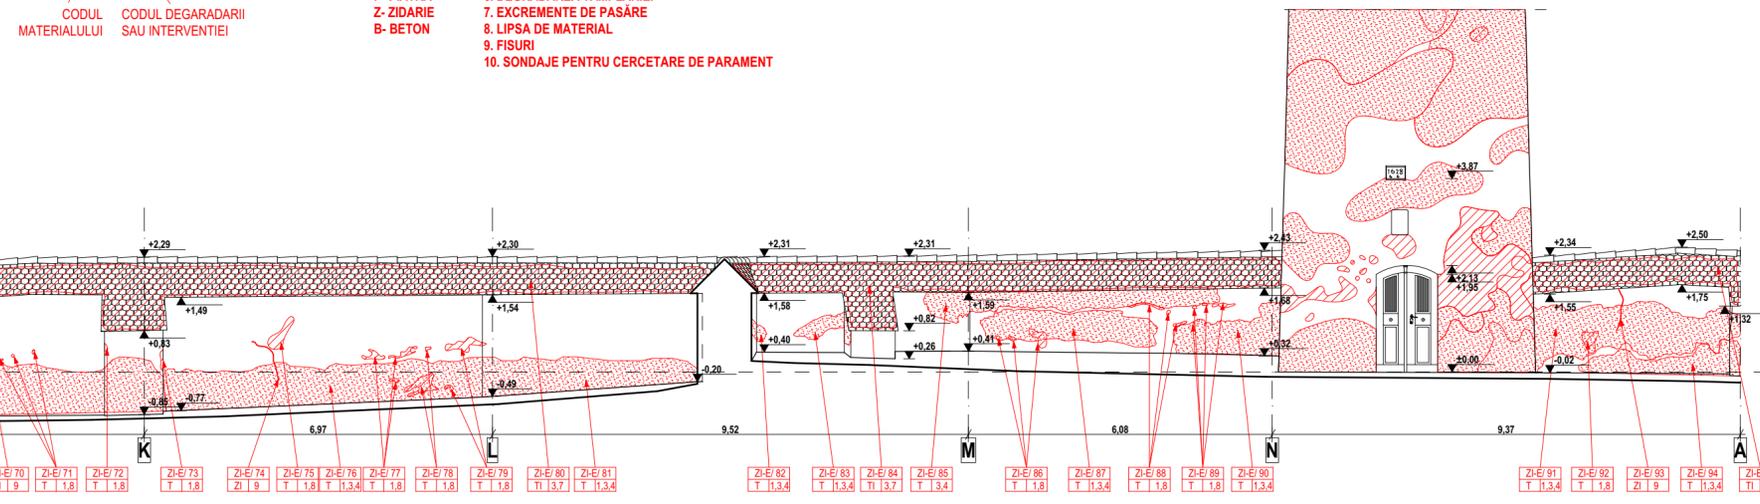


ZI-E/70 T 1.9 ZI-E/71 T 1.8 ZI-E/72 T 1.8 ZI-E/73 T 1.8 ZI-E/74 ZI 9 ZI-E/75 T 1.8 ZI-E/76 T 1.3,4 ZI-E/77 T 1.8 ZI-E/78 T 1.8 ZI-E/79 T 1.8 ZI-E/80 T 1.3,7 ZI-E/81 T 1.3,4 ZI-E/82 T 1.3,4 ZI-E/83 T 1.3,4 ZI-E/84 T 1.3,7 ZI-E/85 T 1.3,4 ZI-E/86 T 1.8 ZI-E/87 T 1.3,4 ZI-E/88 T 1.8 ZI-E/89 T 1.8 ZI-E/90 T 1.3,4 ZI-E/91 T 1.3,4 ZI-E/92 T 1.8 ZI-E/93 ZI 9 ZI-E/94 T 1.3,4 ZI-E/95 T 1.3,7

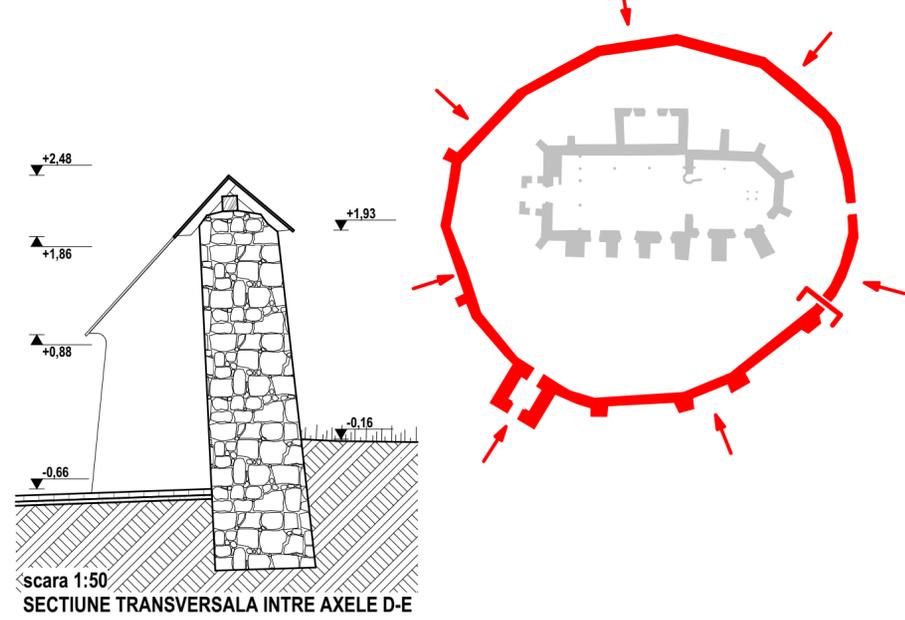


Cota ±0,00 corespunde la cota 449,05 m în sistemul de coordonate stereografic 1970 categoria de importanta B, clasa de importanta II.


DREPTURILE DE AUTOR AL ACESTUI PROIECT APARTIN S.C. 4ZET ARCHITECTS S.R.L. NU SE POT EFECTUA MODIFICĂRI ALE PROIECTULUI DECĂT CU ACORDUL ȘI ÎN CONDIȚIILE STABILITE DE CĂTRE AUTOR		BENEFICIAR: PAROHIA REFORMATĂ LUTIȚA, CIF.5100337, com. MUGENI, satul LUTIȚA nr.308, jud.HR.		PROIECT NR. 60 / 2019
PROIECT: REABILITAREA ANSAMBLULUI BISERICII REFORMATE LUTIȚA - cod LMI HR-II-e-A-12863 com. MUGENI, satul LUTIȚA nr.307, jud.HR.		OBIECT: RELEVU TURN SI ZID DE INCINTA		FAZA DTAC / PTh
SPECIFICAȚIE: NUME SEMNĂTURĂ SCARA		OBIECT: RELEVU TURN SI ZID DE INCINTA		FAZA DTAC / PTh
CONSULT. MONUM.: arh.Kölliő Miklós		RELEVAT / DESENAT: arh.Várday Zsolt	DATA: dec.2019	NR.PLANȘĂ AI-22
SEF PROIECT: arh.Várday Zsolt		RELEVAT / DESENAT: arh.Várday Kinga		
		RELEVAT / DESENAT: arh.stag.Nagy János		

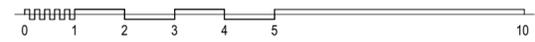


USA ACCES ZID DE INCINTA  
VEDERE INTERIOARA

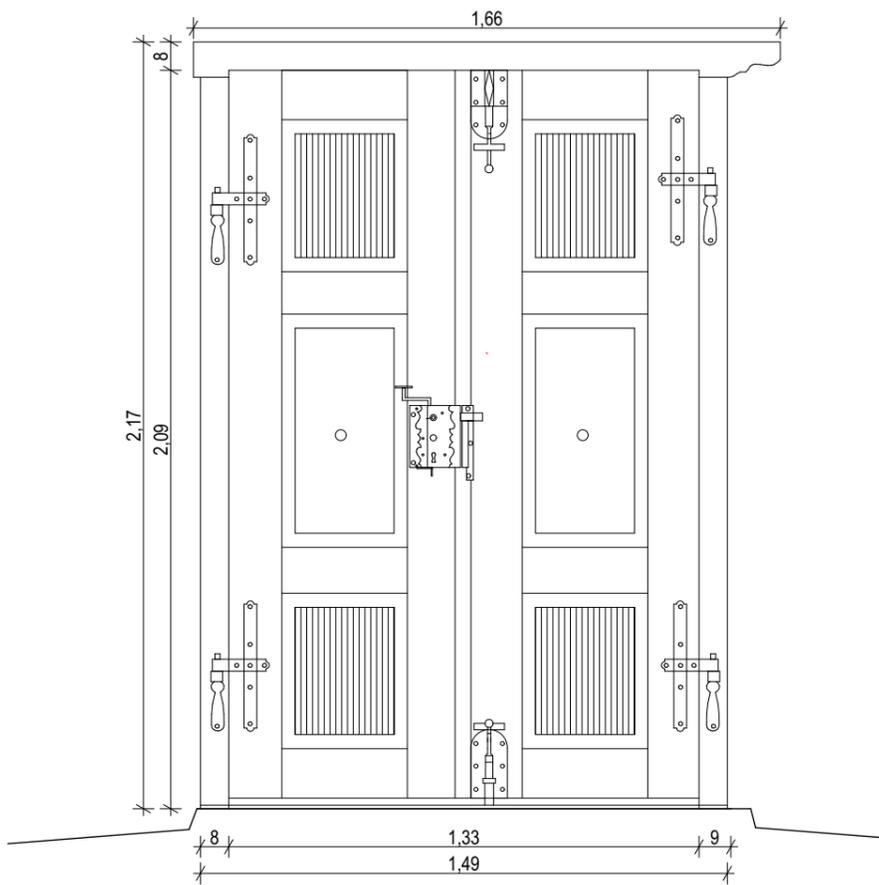




USA ACCES ZID DE INCINTA  
VEDERE EXTERIOARA

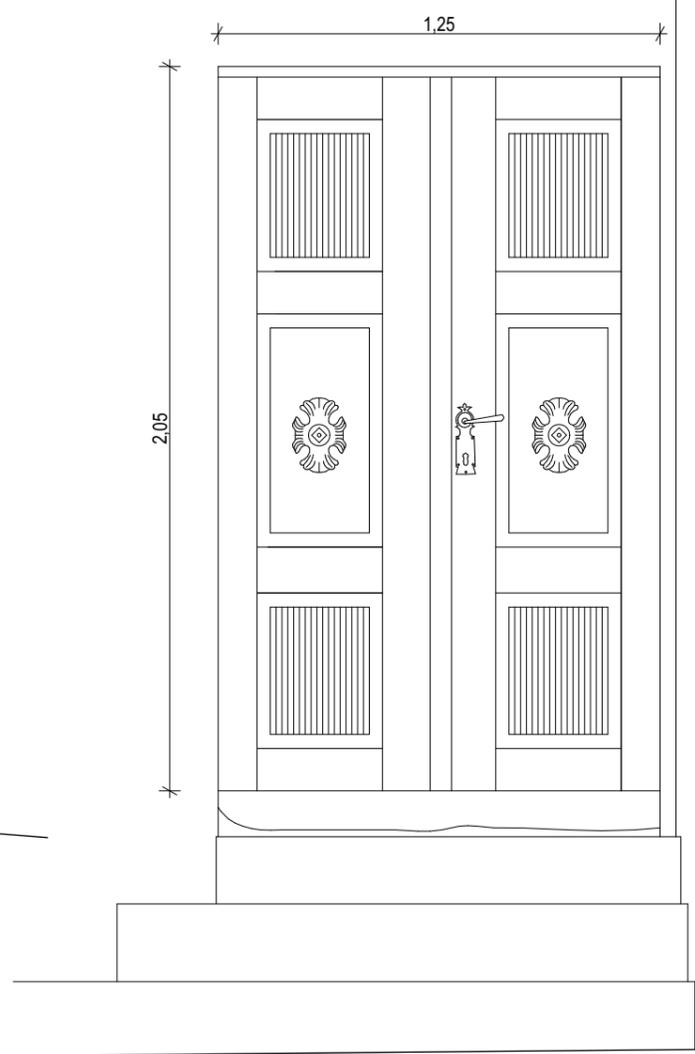

USA ACCES TURN  
VEDERE EXTERIOARA

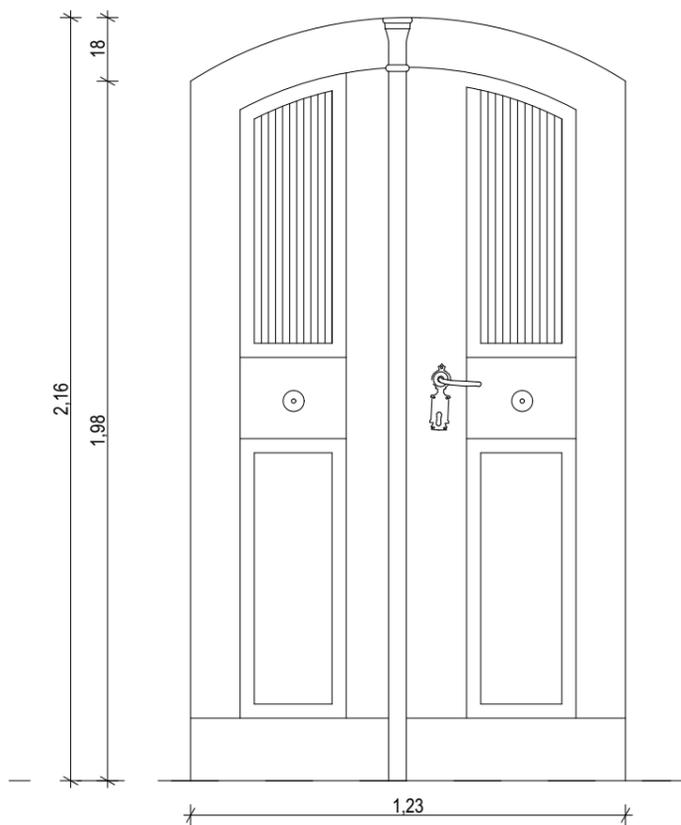

USA ACCES TURN  
VEDERE INTERIOARA

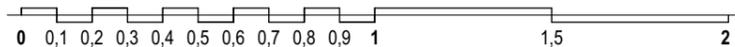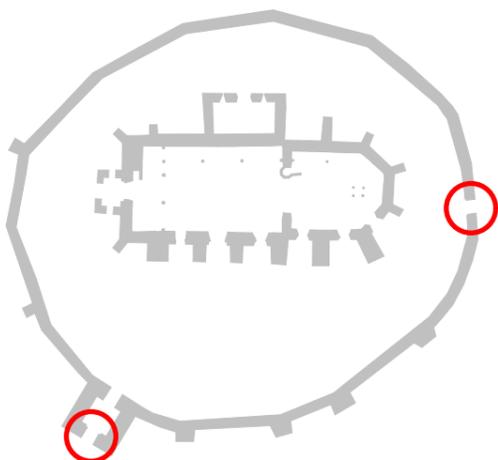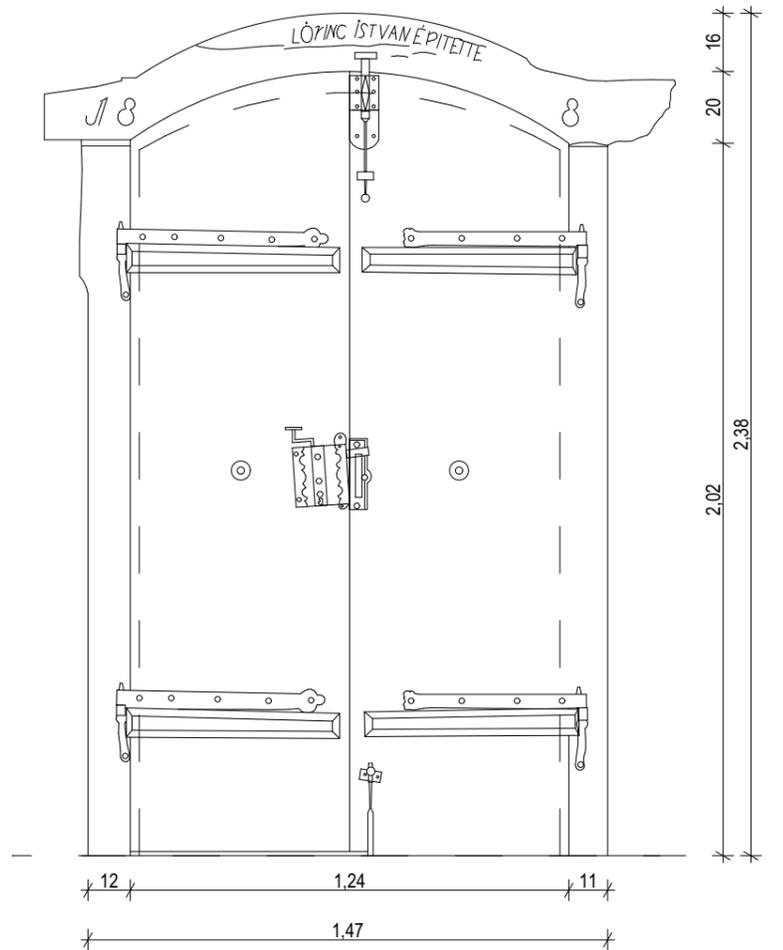

categoria de importanta B, clasa de importanta II.

DREPTURILE DE AUTOR AL ACESTUI PROIECT APARTIN S.C. 4ZET ARCHITECTS S.R.L. NU SE POT EFECTUA MODIFICARI ALE PROIECTULUI DECAT CU ACORDUL SI IN CONDIȚIILE STABILITE DE CĂTRE AUTOR					
		s.c. <b>4ZET ARCHITECTS</b> s.r.l. Odorheiu Secuiesc 535600, str. Kossuth L. nr. 53 t: +40 743 021822, e: office@4zet.ro, w: 4zet.ro CUI: RO25080366 Nr.RC: J19/91/06.02.2009			
BENEFICIAR:		PAROHIA REFORMATĂ LUTITA, CIF.5100337, com. MUGENI, satul LUTIȚA nr.308, jud.HR.		PROIECT NR. 60 / 2019	
PROIECT:		REABILITAREA ANSAMBLULUI BISERICII REFORMATE LUTITA - cod LMI HR-II-a-A-12863 com. MUGENI, satul LUTIȚA nr.307, jud.HR.		FAZA DTAC / PTh	
SPECIFICAȚIE	NUME	SEMĂNĂTURĂ	SCARA	OBIECT:	FAZA
CONSULT. MONUM. :	arh.Köllő Miklós		1:20	RELEVEU TURN SI ZID DE INCINTA	DTAC / PTh
SEF PROIECT :	arh.Várday Zsolt				
RELEVAT / DESENAT:	arh.Várday Zsolt		DATA	PLANȘA:	NR.PLANȘA
	arh.Várday Kinga		dec.2019	DETALII USI TURN SI ZID DE INCINTA	A.I-23
	arh.staq.Nagy János				