



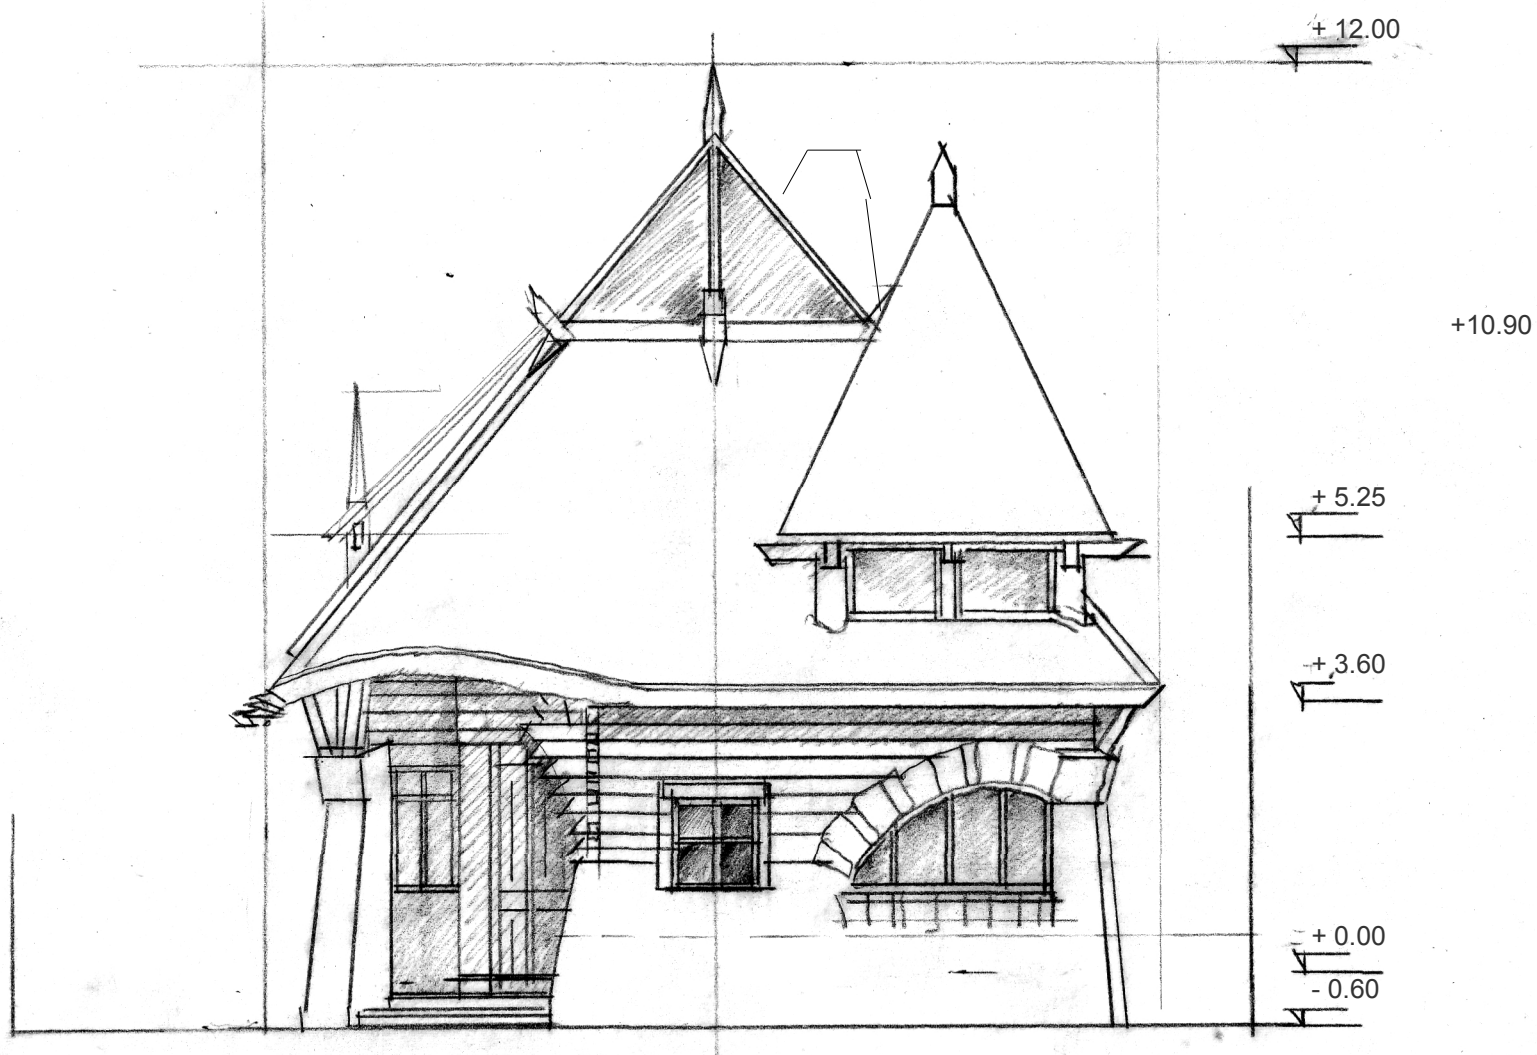


FALUSI LAKÓHÁZ

GYERGYÓCSOMAFALVÁRA

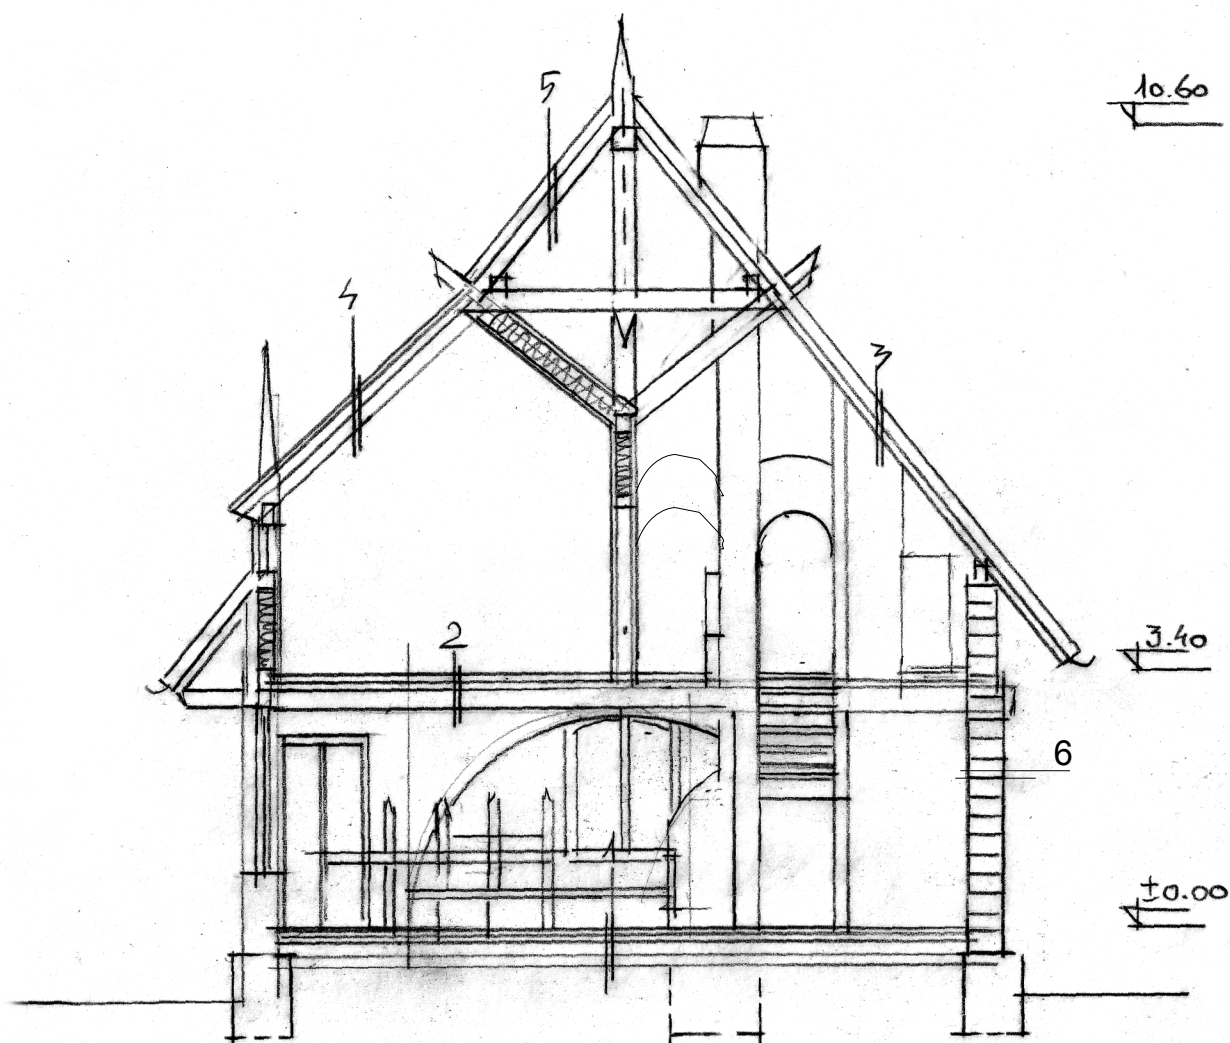


METSZET 1/100

- 1 HAJÓPADLÓ
HŐSZIGETELÉS
VIZSZIGETELÉS
VASBETON LEMEZ
KAVICSTERÍTÉS
- 2 HAJÓPADLÓ
FA ROSTLEMEZ
HANGSZIGETELÉS
BONTOTT TÉGLA
SZIGETELŐ FÓLIA
LAMBÉRIA
- 3 HÓDFARKÚ CSERÉP
LÉC, ELLENLÉC
PORHÓ FÓLIA
DESKÁZAT
20 CM HŐSZIGETELÉS
PALLÓMAGASÍTÁSSAL
PÁRAZÁRÓ FÓLIA
LAMBÉRIA
SZARVAZAT
- 4/5 NAPELEM/
HŐSZIGETELT ÜVEG
SZARVAZAT
- 6 50 CM-ES VAKOLT
AGYAG TÉGLA FAL
PALLÓ/KŐ BURKOLAT/
KÜLSŐ VAKOLAT

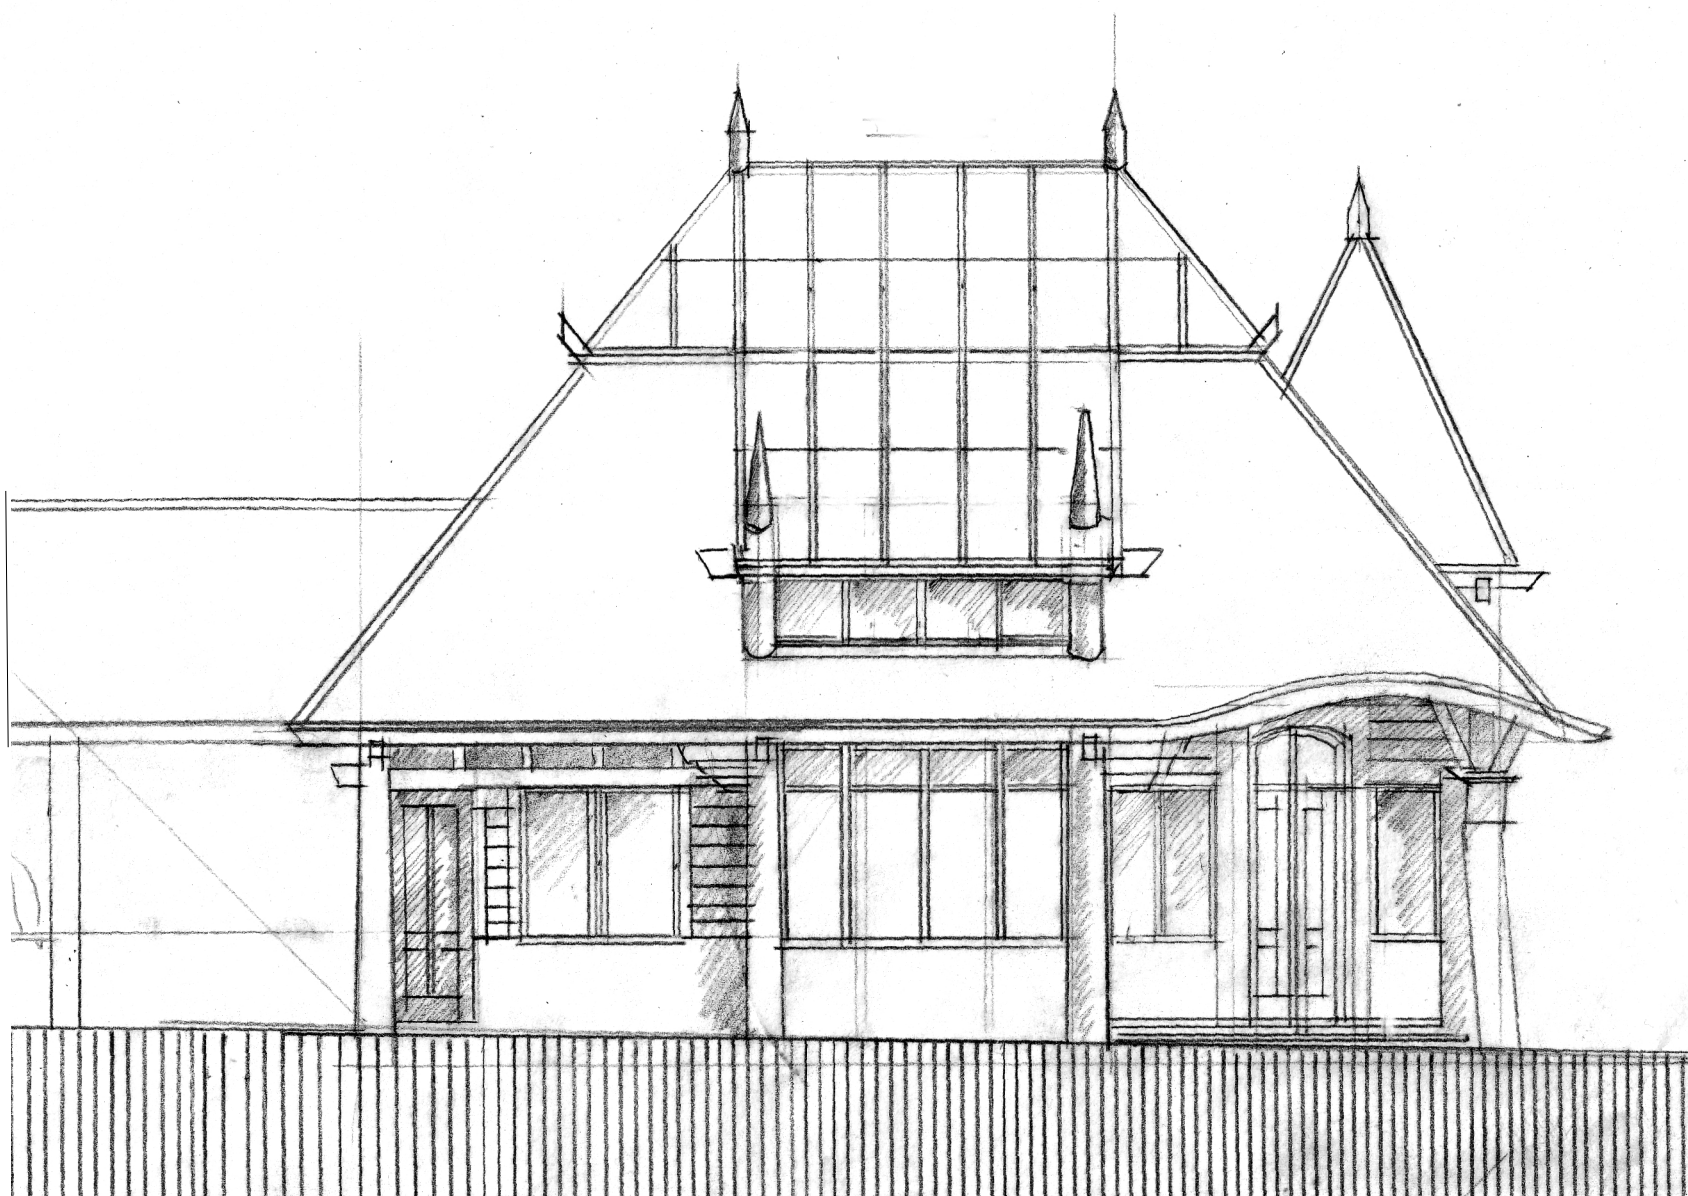


FALUSI LAKÓHÁZ

GYERGYÓCSOMAFALVÁRA

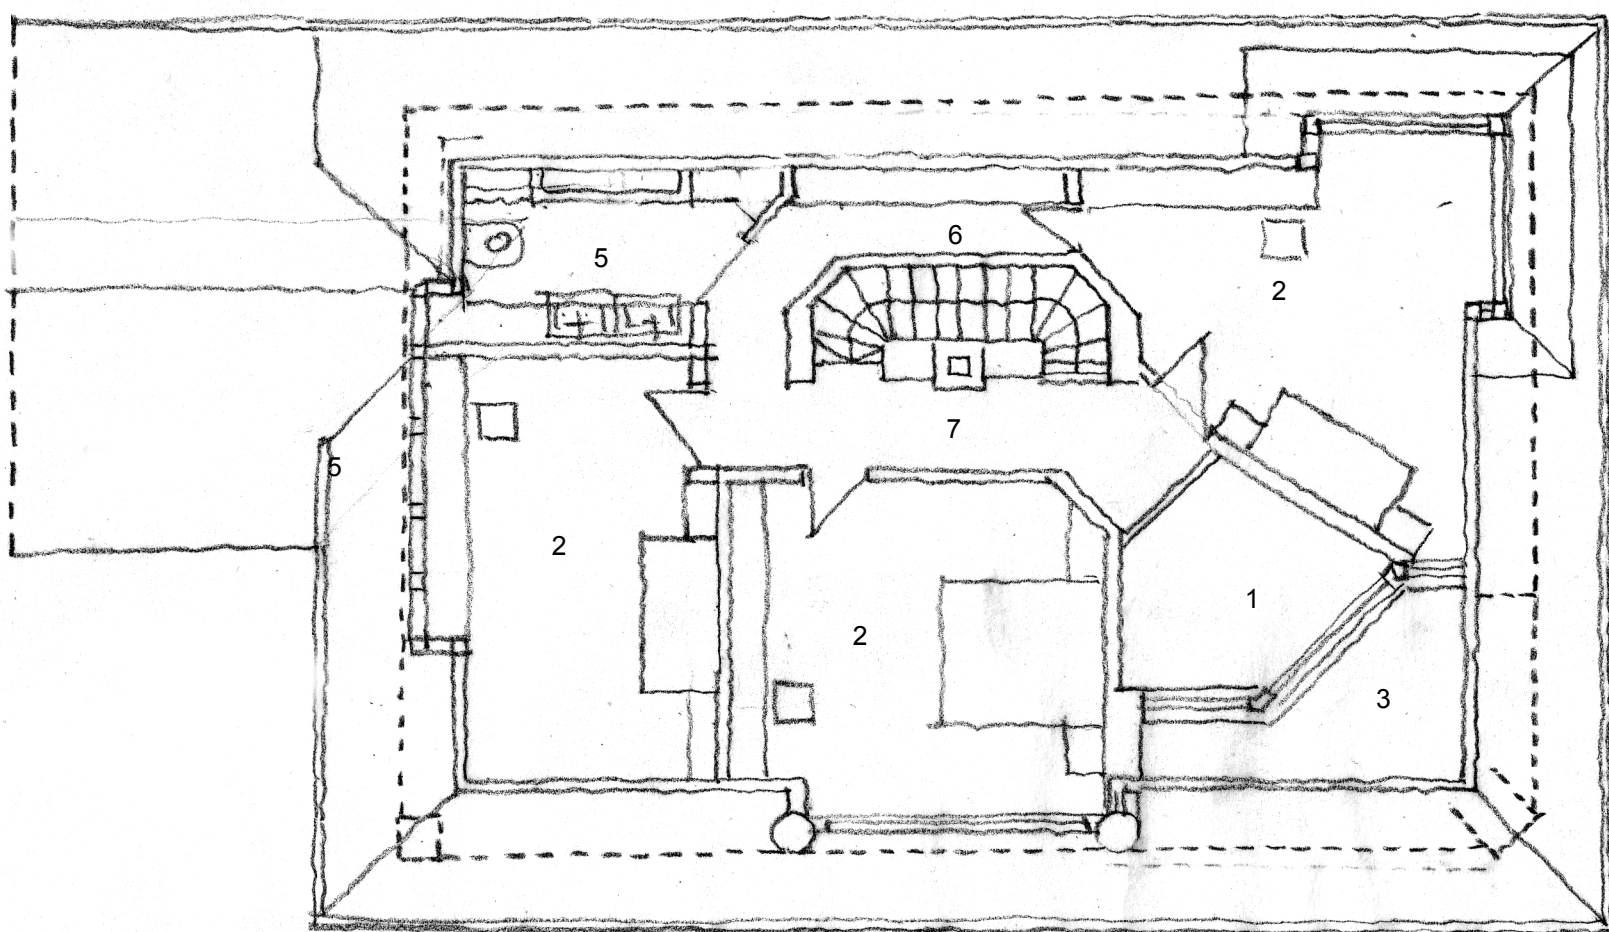

TETŐTÉR 1/100

1 LÉGTÉR 2 HÁLÓ 3 TERASZ 5 FÜRDŐ 6 RUHATÁR 7 GALÉRIA


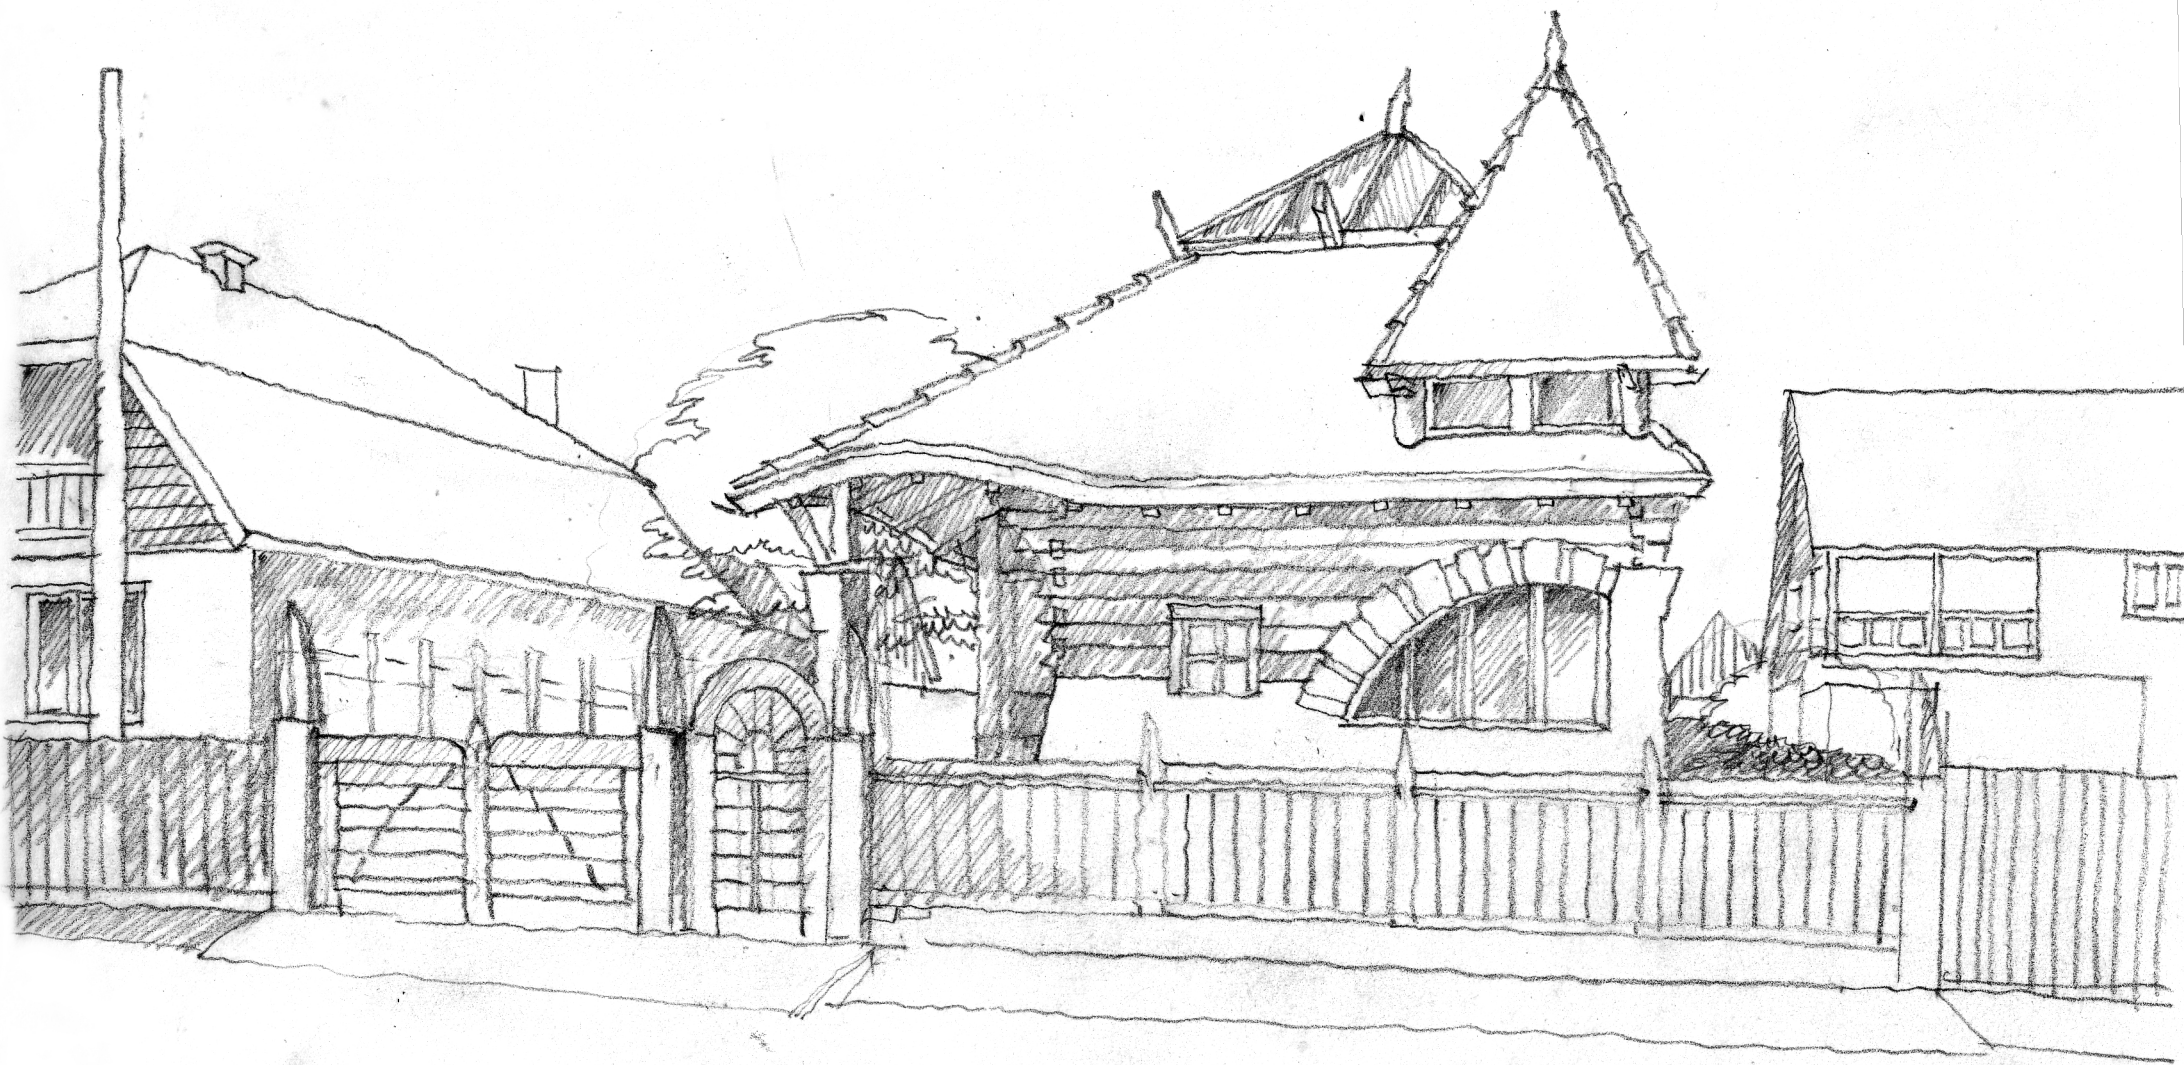


FALUSI LAKÓHÁZ

GYERGYÓCSOMAFALVÁRA

HELYSZINRAJZ 1/500

1 LAKÓHÁZ 2 ELŐKERT 3 GÉPKOCSITÁROLÓ 4 SZEKÉR/KISTRAKTOR
5 MÜHELY 6 NYÁRI KONYHA 7 TŰZELŐ TÁROLÓ 8 TERMÉNY TÁROLÓ
9 ISTÁLLÓ 10 KOMPOSZTÁLÓ 11 WC 12 KEMENCE 13 GYÖKÉRZÓNÁS VIZ
TISZTÍTÓ 14 CISZTERNA 15 KÚT 16 GYÜMÖLCSŐS 17 ZÖLDSÉGES KERT

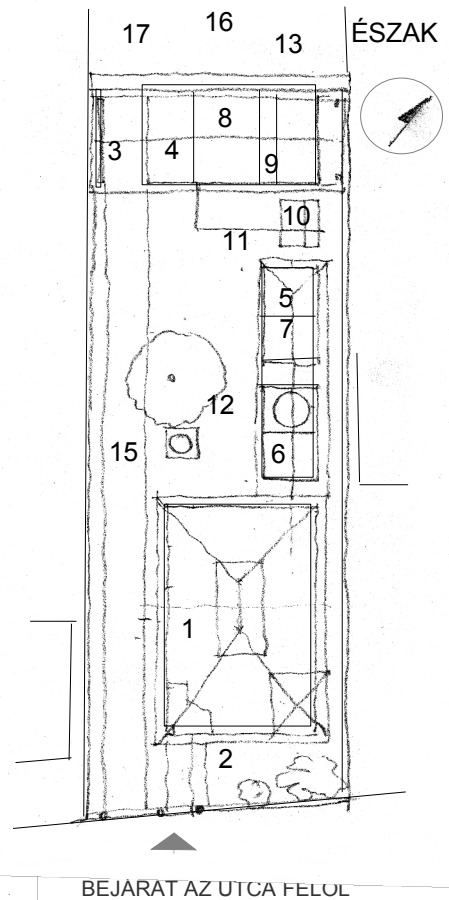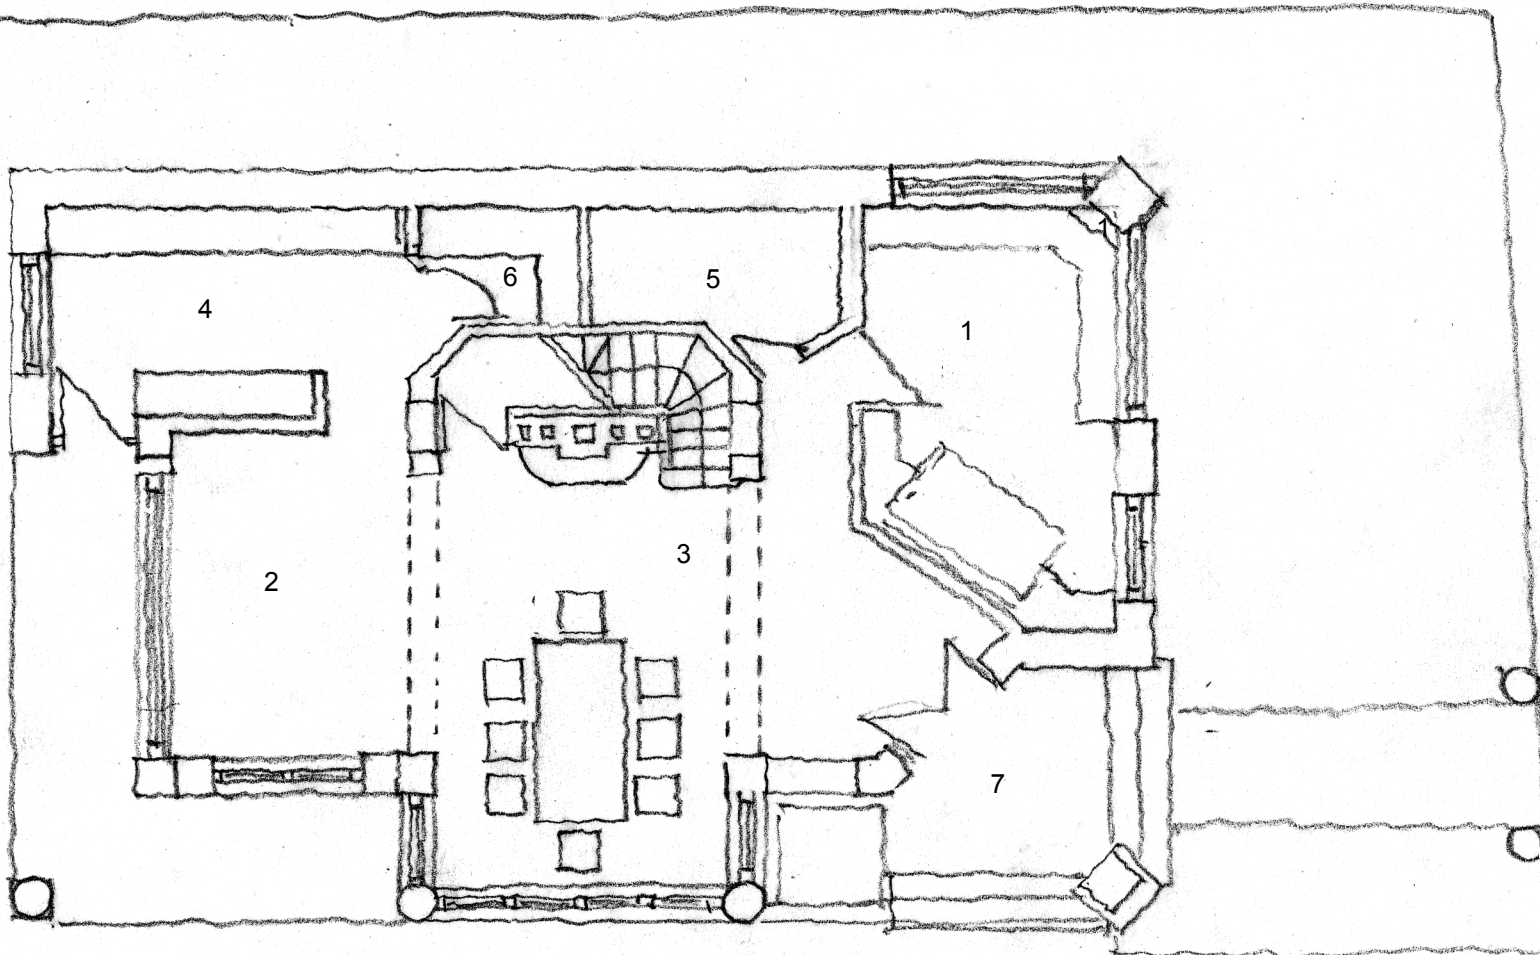

BEJARAT AZ UTCA FELŐL

FÖLDSZINT 1/100

1 VENDÉGSZOBA 2 NAPPALI 3 LAKÓELŐTÉR 4 KONYHA
5 FÜRDŐ 6 KAMRA 7 TERASZ/SZ 8 TORNÁC