



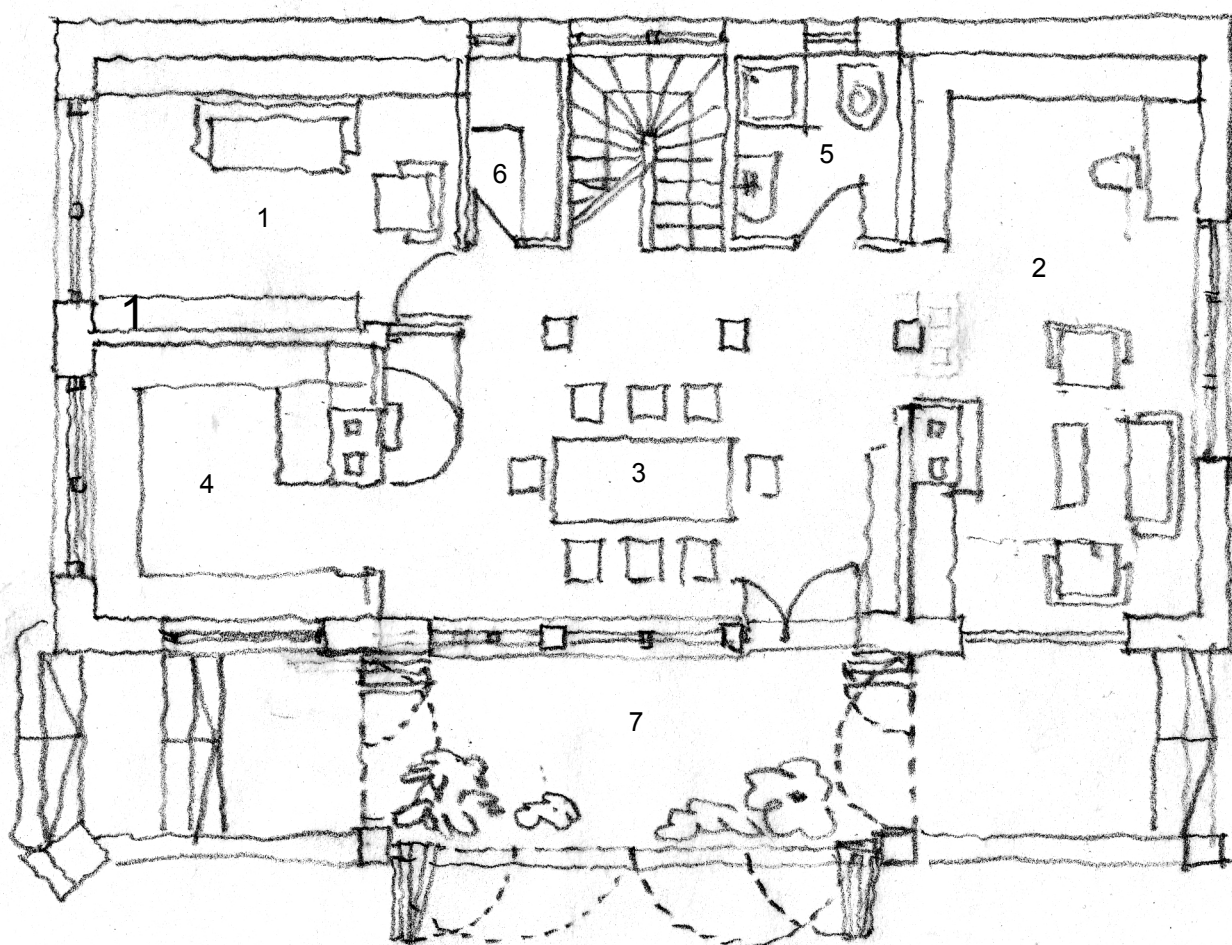

TANYA GYERGYÓCSOMAFALVA KÜLTERÜLETÉRE

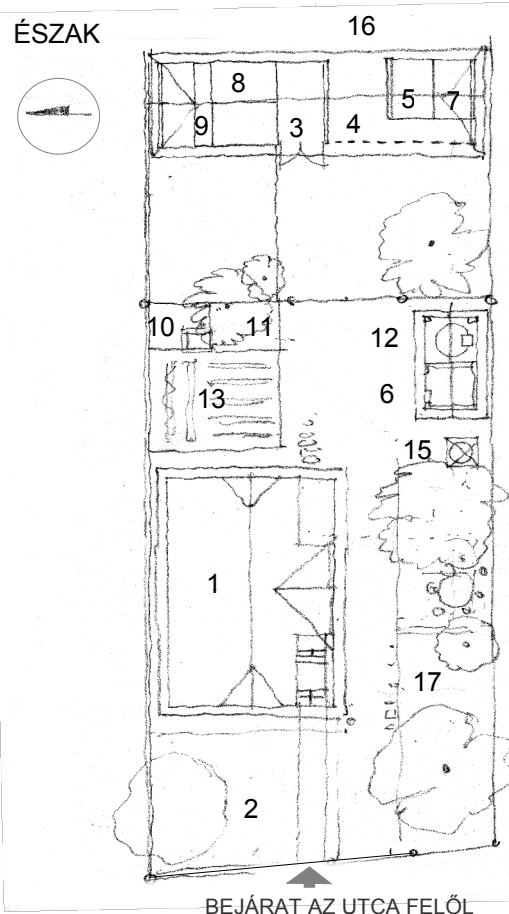


HELYSZINRAJZ 1/500


FÖLDSZINT 1/100

1 LAKÓHÁZ 2 ELŐKERT 3 GÉPKOCSITÁROLÓ 4 SZEKÉR/KISTRÁKTOR
5 MŰHELY 6 NYÁRI KONYHA 7 TŰZELŐ TÁROLÓ 8 TERMÉNY TÁROLÓ
9 ISTÁLLÓ 10 KOMPOSZTÁLÓ 11 WC 12 KEMENCE 13 GYÖKÉRZÓNÁS VIZ
TISZTÍTÓ 14 CISZTERNA 15 KÚT 16 GYÜMÖLCSÖS 17 ZÖLDSÉGES KERT

1 VENDÉGSZOBA 2 NAPPALI 3 LAKÓELŐTÉR 4 KONYHA
5 FÜRDŐ 6 KAMRA 7 TERASZ/SZÉLFOGÓ

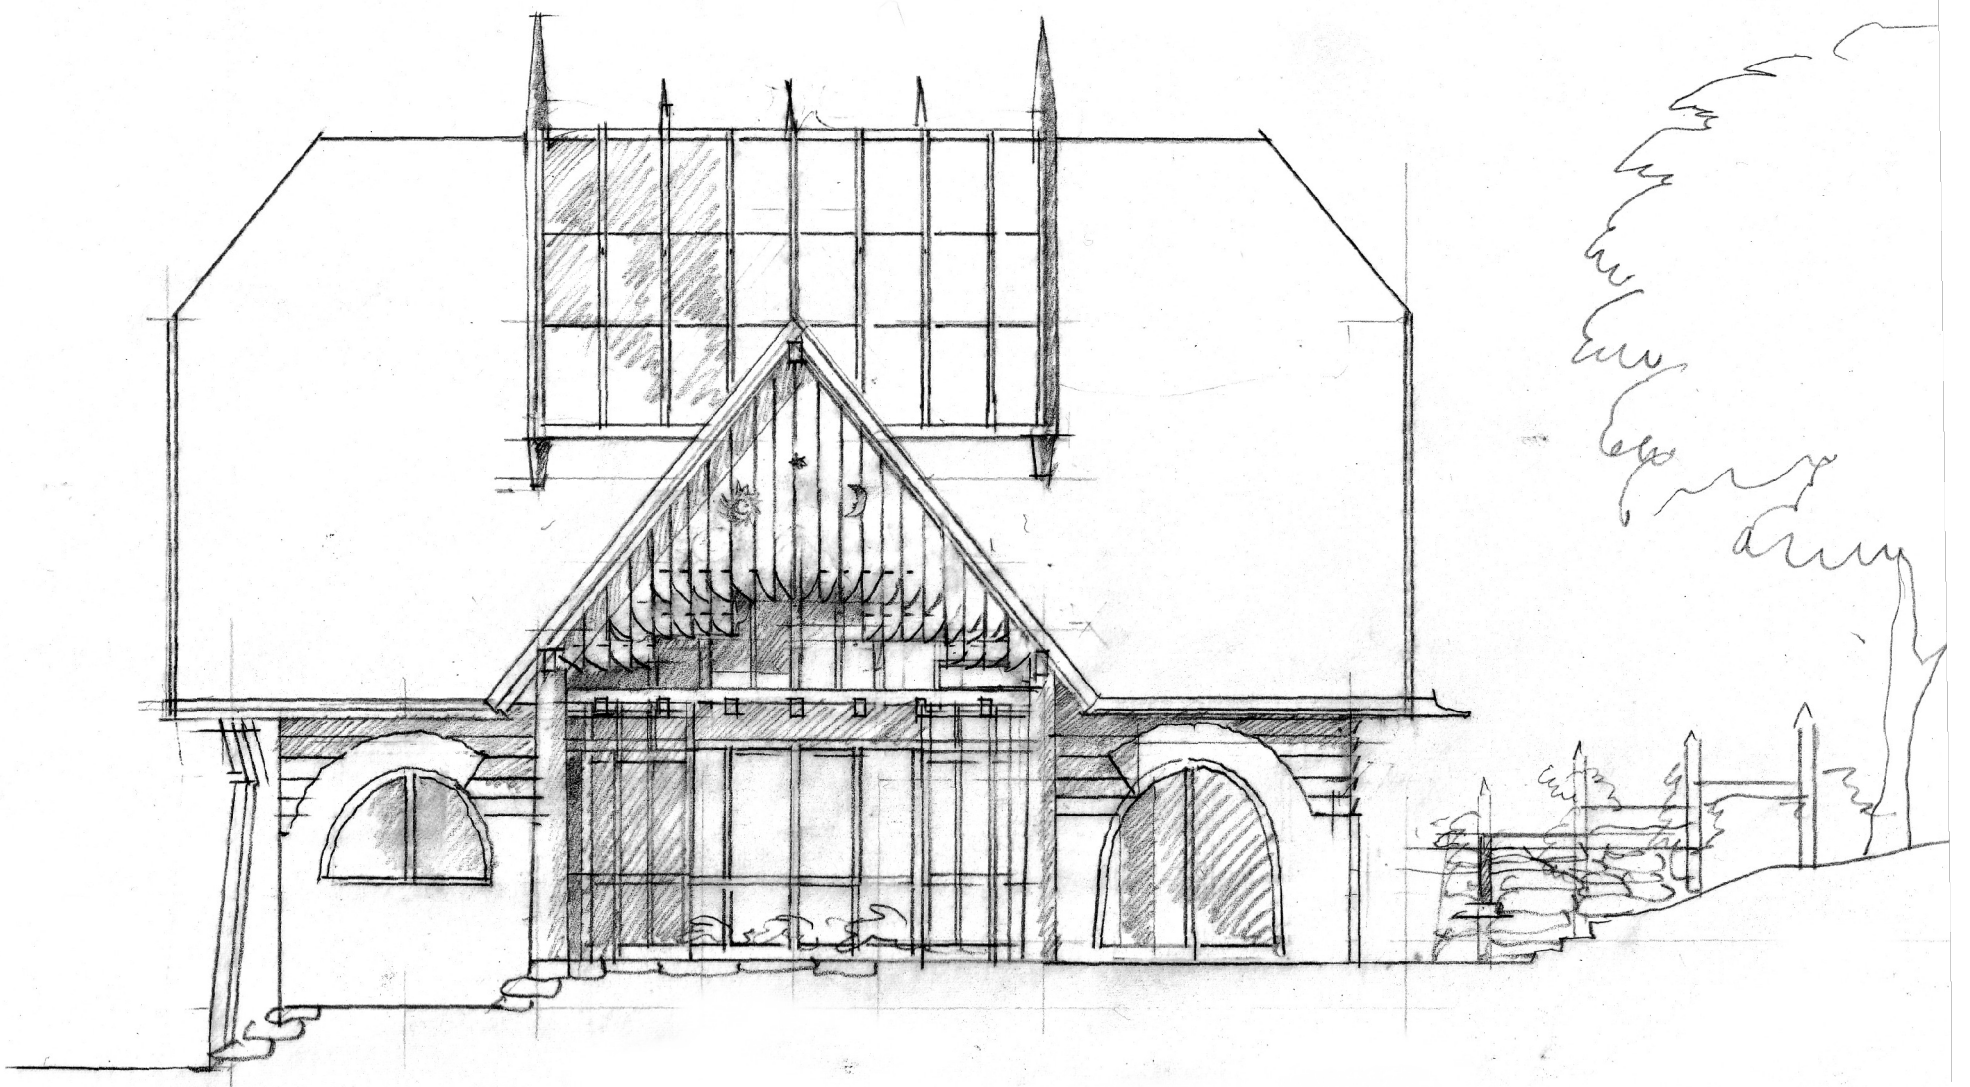


TANYA GYERGYÓCSOMAFALVA KÜLTERÜLETÉRE

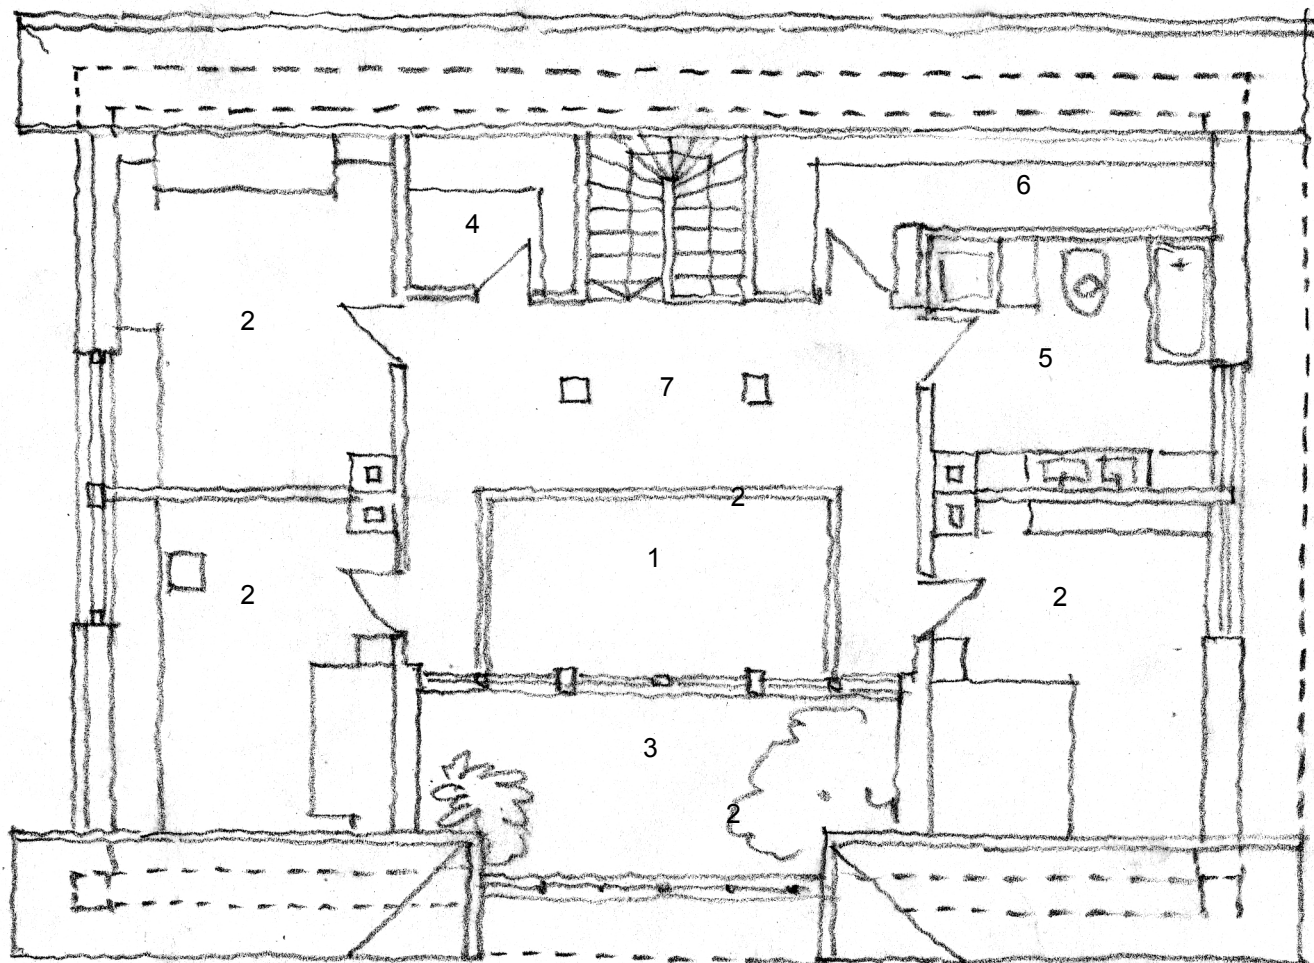


TETŐTÉR 1/100

1 LÉGTÉR 2 HÁLÓ 3 TERASZ 4 RAKTÁR 5 FÜRDŐ 6 RUHATÁR 7 GALÉRIA

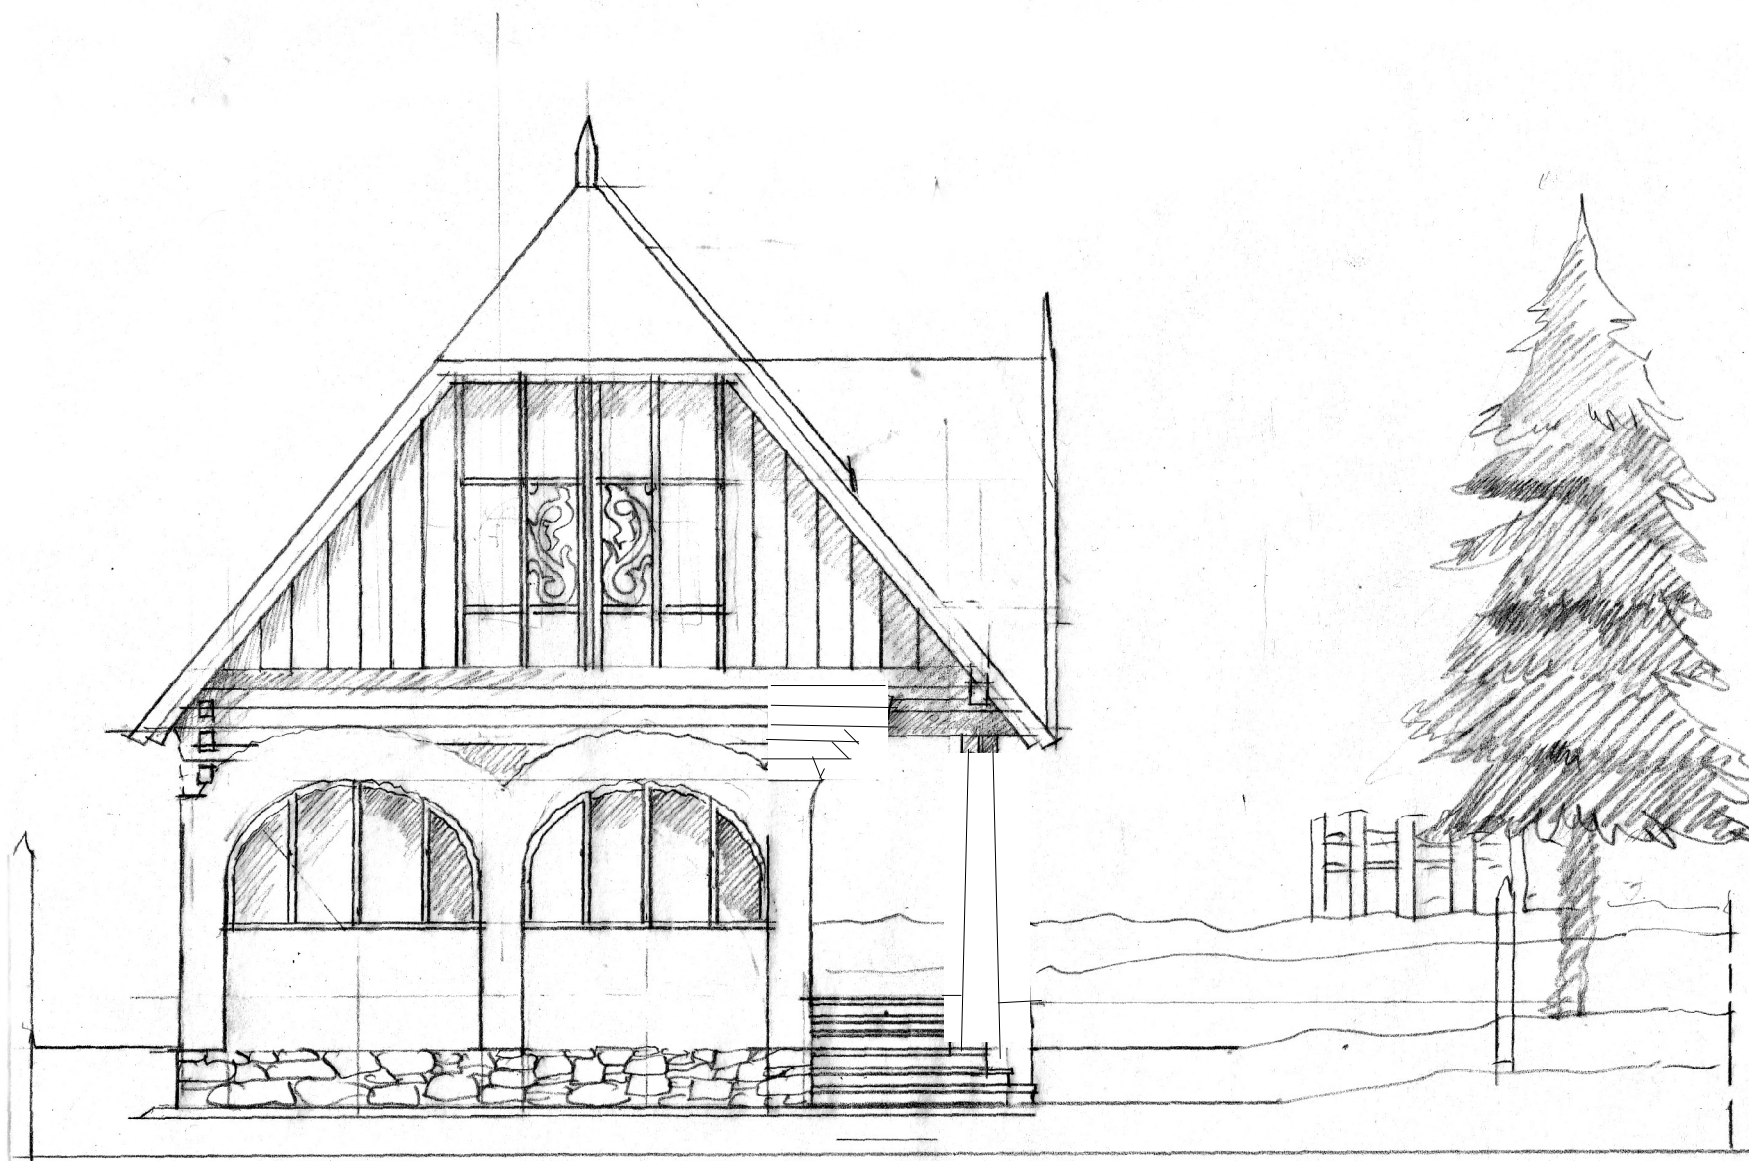

TANYA GYERGYÓCSOMAFALVA KÜLTERÜLETÉRE

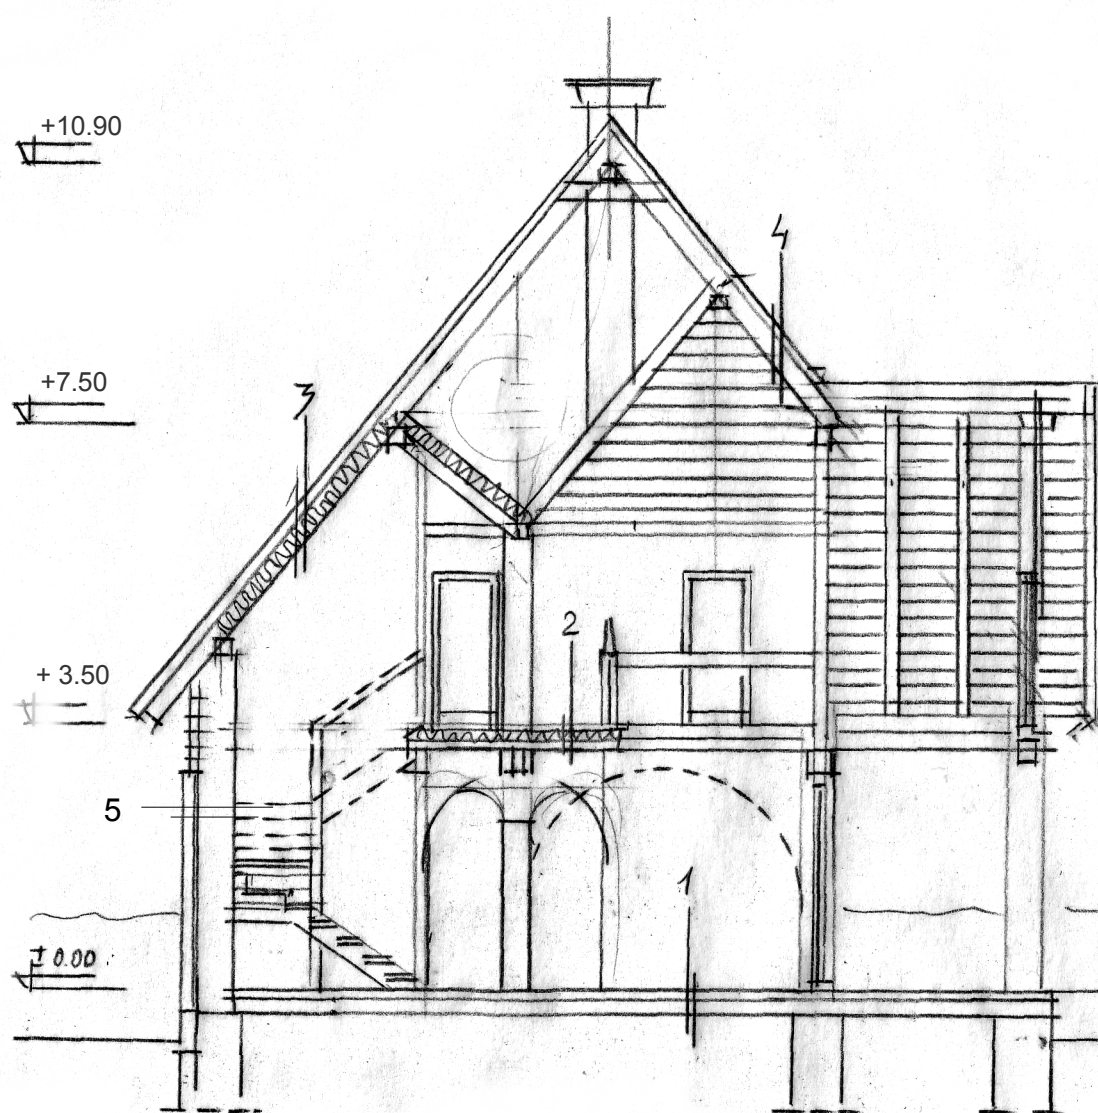

METSZET 1/100

1 HAJÓPADLÓ
HŐSZIGETELÉS
VIZSZIGETELÉS
VASBETON LEMEZ
KAVICSTERÍTÉS

2 HAJÓPADLÓ
FA ROSTLEMEZ
HANGSZIGETELÉS
BONTOTT TÉGLA
SZIGETELŐ FÓLIA
LAMBÉRIA

3 HÓDFARKÚ CSERÉP
LÉC, ELLENLÉC
PORHÓ FÓLIA
DESKÁZAT
20 CM HŐSZIGETELÉS
PALLÓMAGASÍTÁSSAL
PÁRAZÁRÓ FÓLIA
LAMBÉRIA
SZARVAZAT

4 NAPELEM/
HŐSZIGETELT ÜVEG
SZARVAZAT

5 50 CM-ES VAKOLT
AGYAG TÉGLA FAL
PALLÓ/KŐ BURKOLAT/
KÜLSŐ VAKOLAT