

**PORTA ÉRTÉKELŐ ADATLAP / FIȘĂ DE CARTARE – CONSTRUCȚIE**

Település / Localitate <i>NICOLENI</i>	Tömb, utca / stradă, bl.	Porta házszám / nr.gospod. 38	Kód / Cod	Lapszám / nr.pagi. 4
---	--------------------------	----------------------------------	-----------	-------------------------

**1. Általános adatok / Date generale**

Keltezés <i>Data completării</i>	Adatgyűjtő neve <i>Nume responsabil</i>	Adatgyűjtő aláírása <i>Semnătura respons.</i>
2016 ian. 08	Ioan Balan	

**2. Tulajdonjogi adatok / Date referitoare la proprietatea imobilelor**

Tulajdonos neve <i>Nume proprietar</i>	Tulajdonos adatok <i>Date de contact</i>	Forrás <i>Sursă</i>


Megjegyzés (örökös, eladási szándék, stb.)  
*Observații (moștenitor, intenție de vânzare, etc.)*

--

**3. Jelenlegi használat / Utilizarea actuala**

Eredeti <i>Originală</i>	Jelenlegi <i>Actuală</i>	Gyakoriság <i>Frecvență</i>
biserica	biserica	saptamanala

Fénykép jellegzetes nézet / foto: vedere caracteristica



További fotók azonosítói / nr. Id. Fotografii anexe

**4. Építésre, beavatkozásra vonatkozó adatok / Date privind construirea si interventiile in timp asupra constructiei**

Építés ideje <i>Anul construirii</i>	Forrás <i>Sursă</i>	Utolsó beavatkozás jellege <i>Natura ultimei intervenții</i>	Beavatkozás ideje <i>Anul intervenției</i>	Forrás <i>Sursă</i>

**5. Az épület fontosabb jellemzői / Caracteristicile principale ale constructiei**

Előkert <i>Ante-grădină</i>		Gazdasági udvar <i>Curte gospodărească</i>	X	Veteményeskert <i>Grădină zarzavat</i>		Gyümölcsös <i>Livadă</i>		Szántó föld <i>Arătură</i>	
--------------------------------	--	---	---	---	--	-----------------------------	--	-------------------------------	--

**6. Közművesítés / Utilități existente**

Villanyáram <i>Electricitate</i>	X	Víz <i>Apă</i>		Szennyvízcsatorna <i>Canalizare menajeră</i>		Gáz <i>Gaz metan</i>		Telefon <i>Telefonie</i>	Kábel TV <i>TV cablu</i>	
-------------------------------------	---	-------------------	--	---	--	-------------------------	--	-----------------------------	-----------------------------	--

**7. Az épület különleges értékei (pl.berendezés, díszítések, közösségi tudatban való részvétel, helyi megnevezés, stb.)**

*Valori specifice ale construcției (ex. Mobilier, decorațiuni, participare în conștiința colectivă, denumire locală, etc.)*

*participare în conștiința colectivă*

**8. Veszélyeztető tényezők (pl.használat és karbantartás hiánya, átalakítási vagy lebontási szándék, stb.)**

*Factori de risc (lipsa utilizării și a întreținerii, intenție de transformare sau de demolare, etc.)*

*lipsa utilizării și a întreținerii*


**9. Észrevételek, megjegyzések / Observații**

--

PORTA ÉRTÉKELŐ ADATLAP / FIȘĂ DE CARTARE – CONSTRUCȚIE


Település / Localitate NICOLENI	Tömb, utca / stradă, bl. 	Porta házszám / nr.gospod. 38	Kód / Cod 	Lapszám / nr.pagi. 4
------------------------------------	------------------------------	----------------------------------	---------------	-------------------------

10. Vázlatos alaprajz / Schița planimetrică

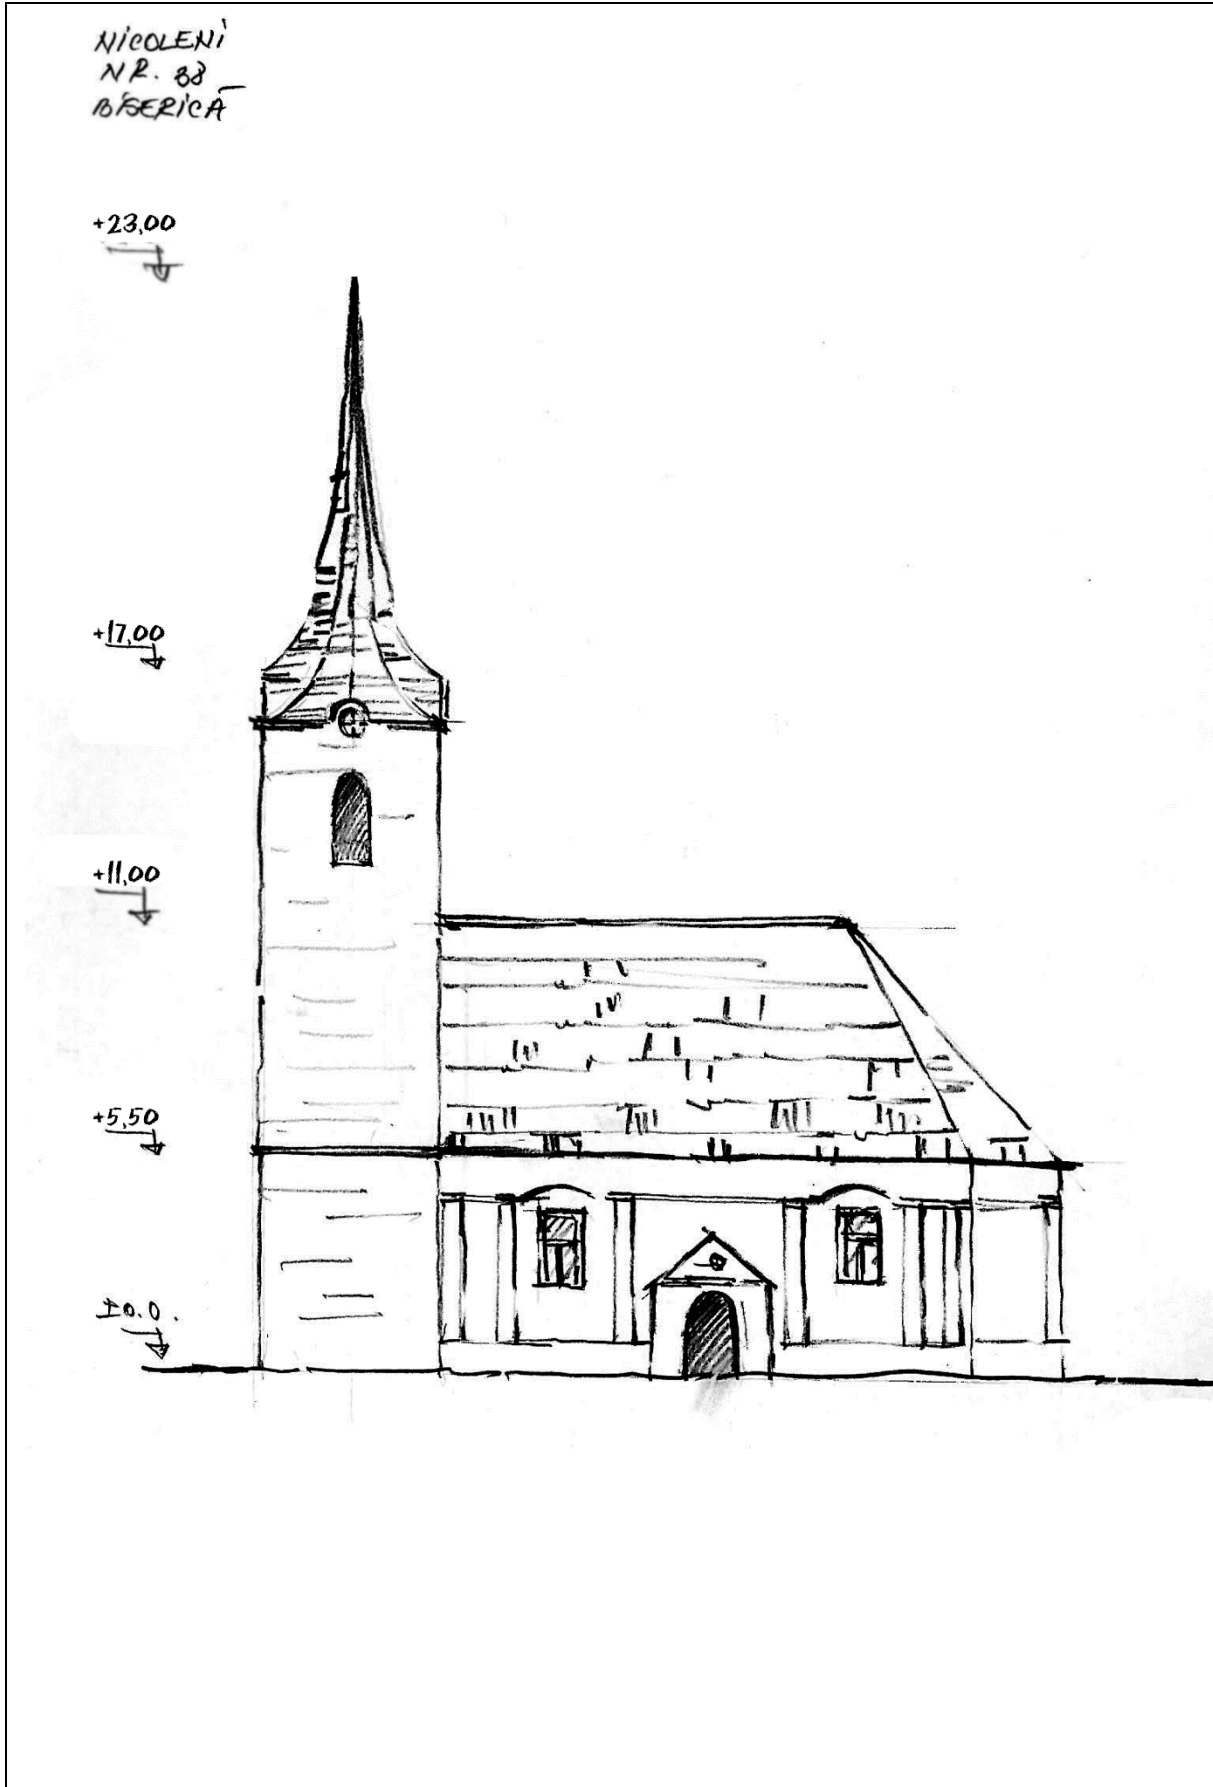

PORTA ÉRTÉKELŐ ADATLAP / FIȘĂ DE CARTARE – CONSTRUCȚIE

Település / Localitate NICOLENI	Tömb, utca / stradă, bl.	Porta házszám / nr.gospod. 38	Kód / Cod	Lapszám / nr.pagi. 4
------------------------------------	--------------------------	----------------------------------	-----------	-------------------------

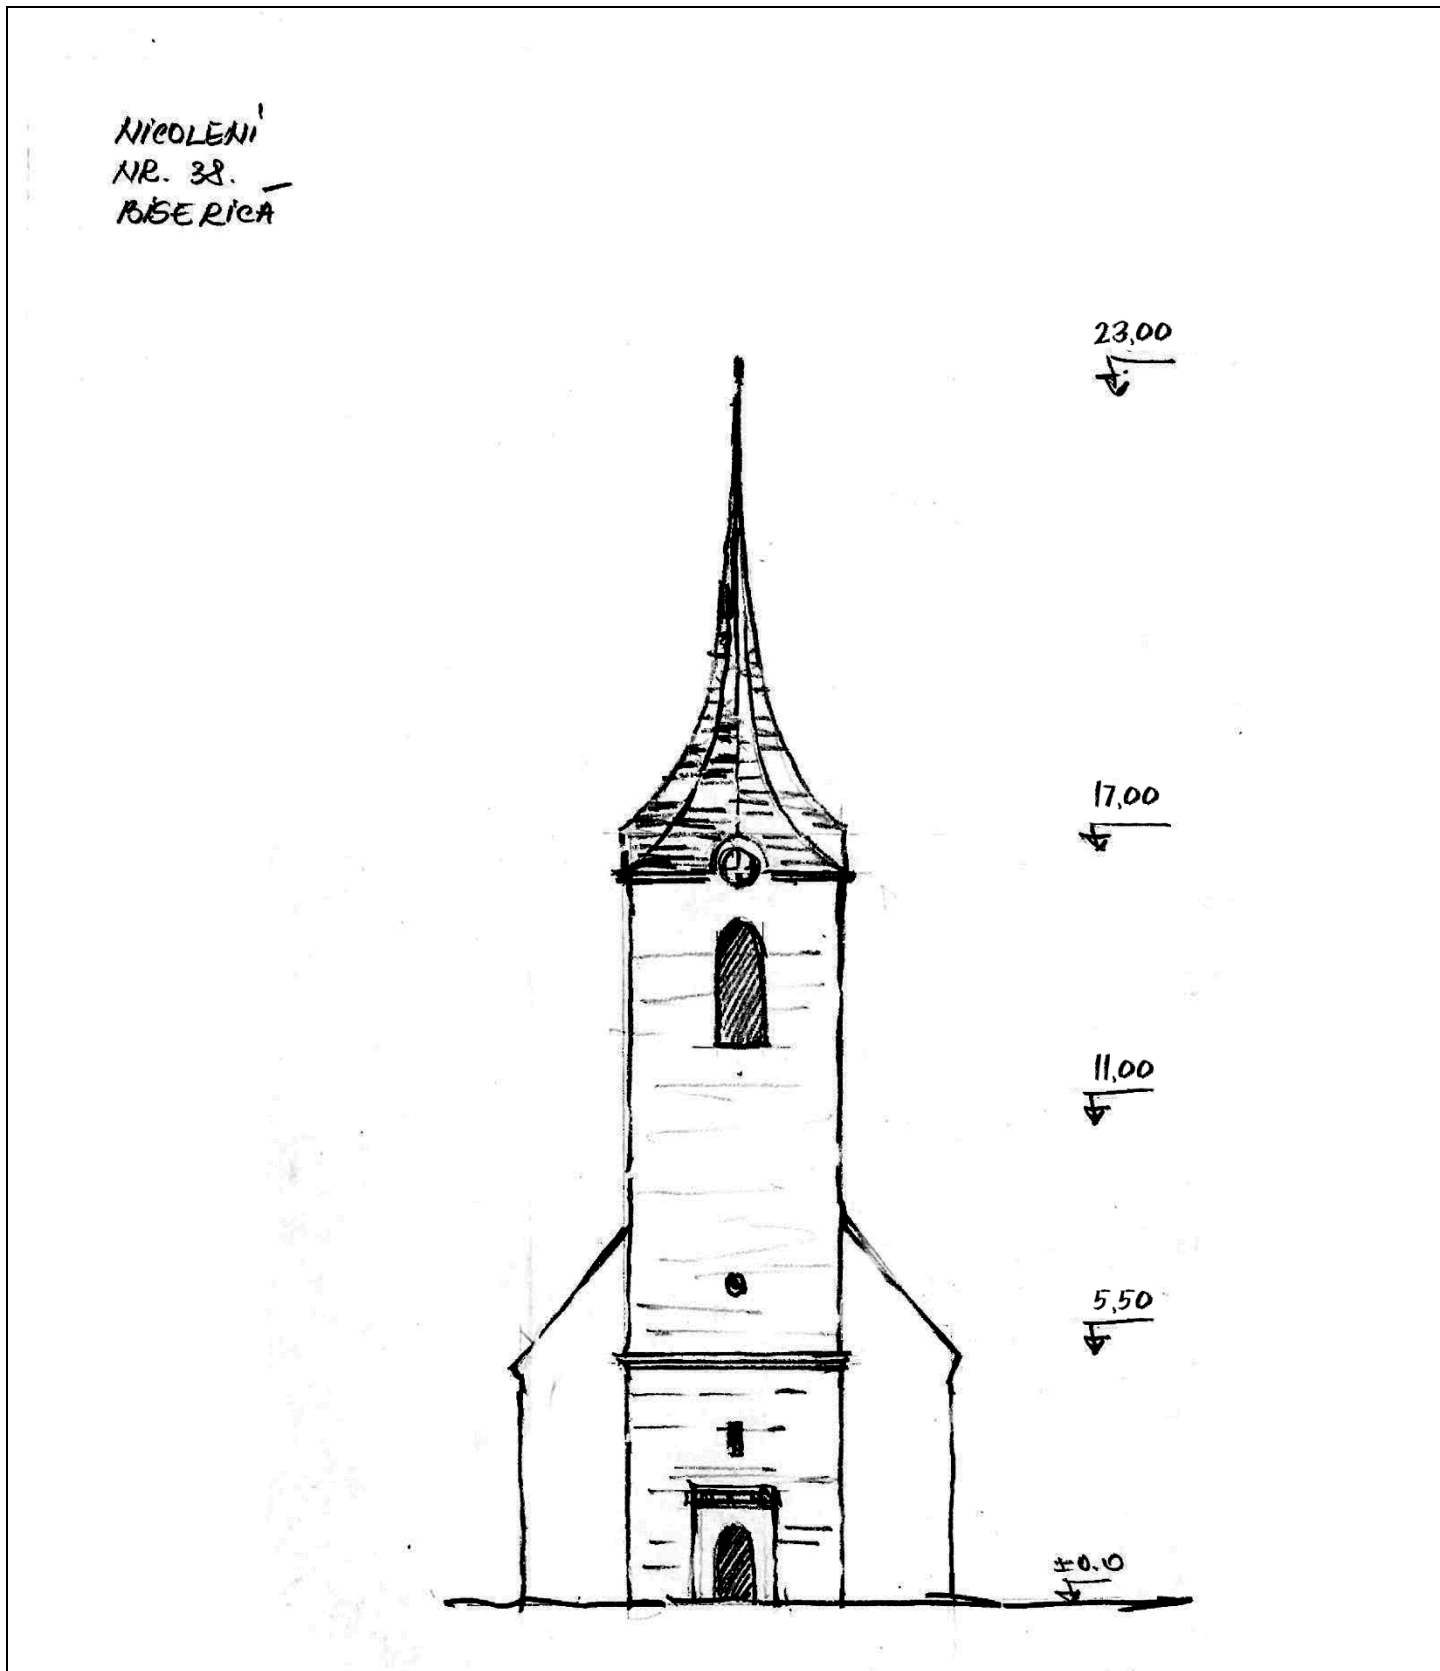

11. Az épület elemeinek anyagai, fizikai állapota/ Materiale și starea fizică a elementelor clădirii

PORTA ÉRTÉKELŐ ADATLAP / FIȘĂ DE CARTARE – CONSTRUCȚIE

Település / Localitate NICOLENI	Tömb, utca / stradă, bl.	Porta házszám / nr.gospod. 38	Kód / Cod	Lapszám / nr.pagi. 4
------------------------------------	--------------------------	----------------------------------	-----------	-------------------------

Az épület elemei Elementele clădirii	Anyagok Materiale		Megjegyzések Observații	Fizikai állapot Starea tehnică				
	Szerkezet Structură	Burkolat, szín Finisaj, Culoare		1	2	3	4	5
Alapozás / Fundații								
Lábazat / Elevație	Piatra tencuita	gri					X	
Tartófalak / pereți struct.	Zidarie caramida tencuita	alba						X
Élválasztófalak / Pereți compartimentare								
Pincefödém / Planșeu peste parter								
Tornác / Prispă								
Födém a földszint fölött Planșeu peste parter								
Tetőszerkezet / Structura acoperișului	Sarpanta lemn						X	
Héjazat / Învelitoare	tigla	natur					X	
Oromfal / Fronton								
Kémény / coș de fum								
Nyílászárók / Tâmplărie	lemn	maro						X

\*X- állapot jelentése 1-5 skálán, ahol 1-leggyengébb, 5-legjobb,

\*X-reprezintă starea pe scara 1-5, unde 1-stare foarte scăzută, 5- stare bună