
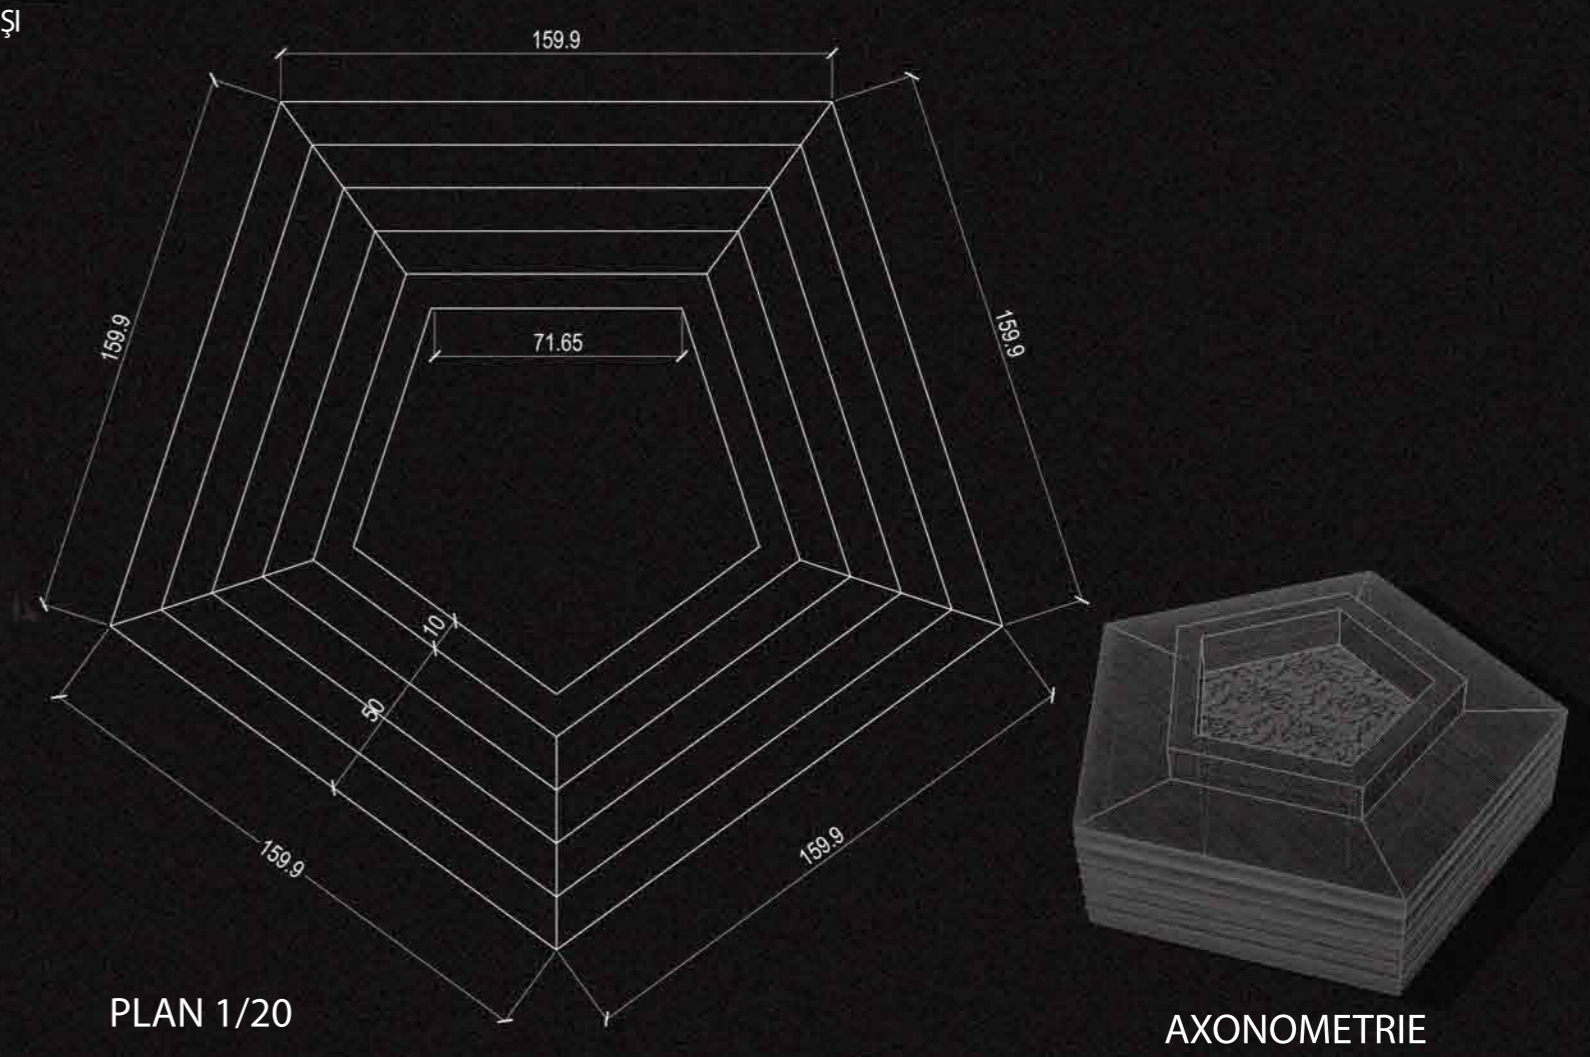
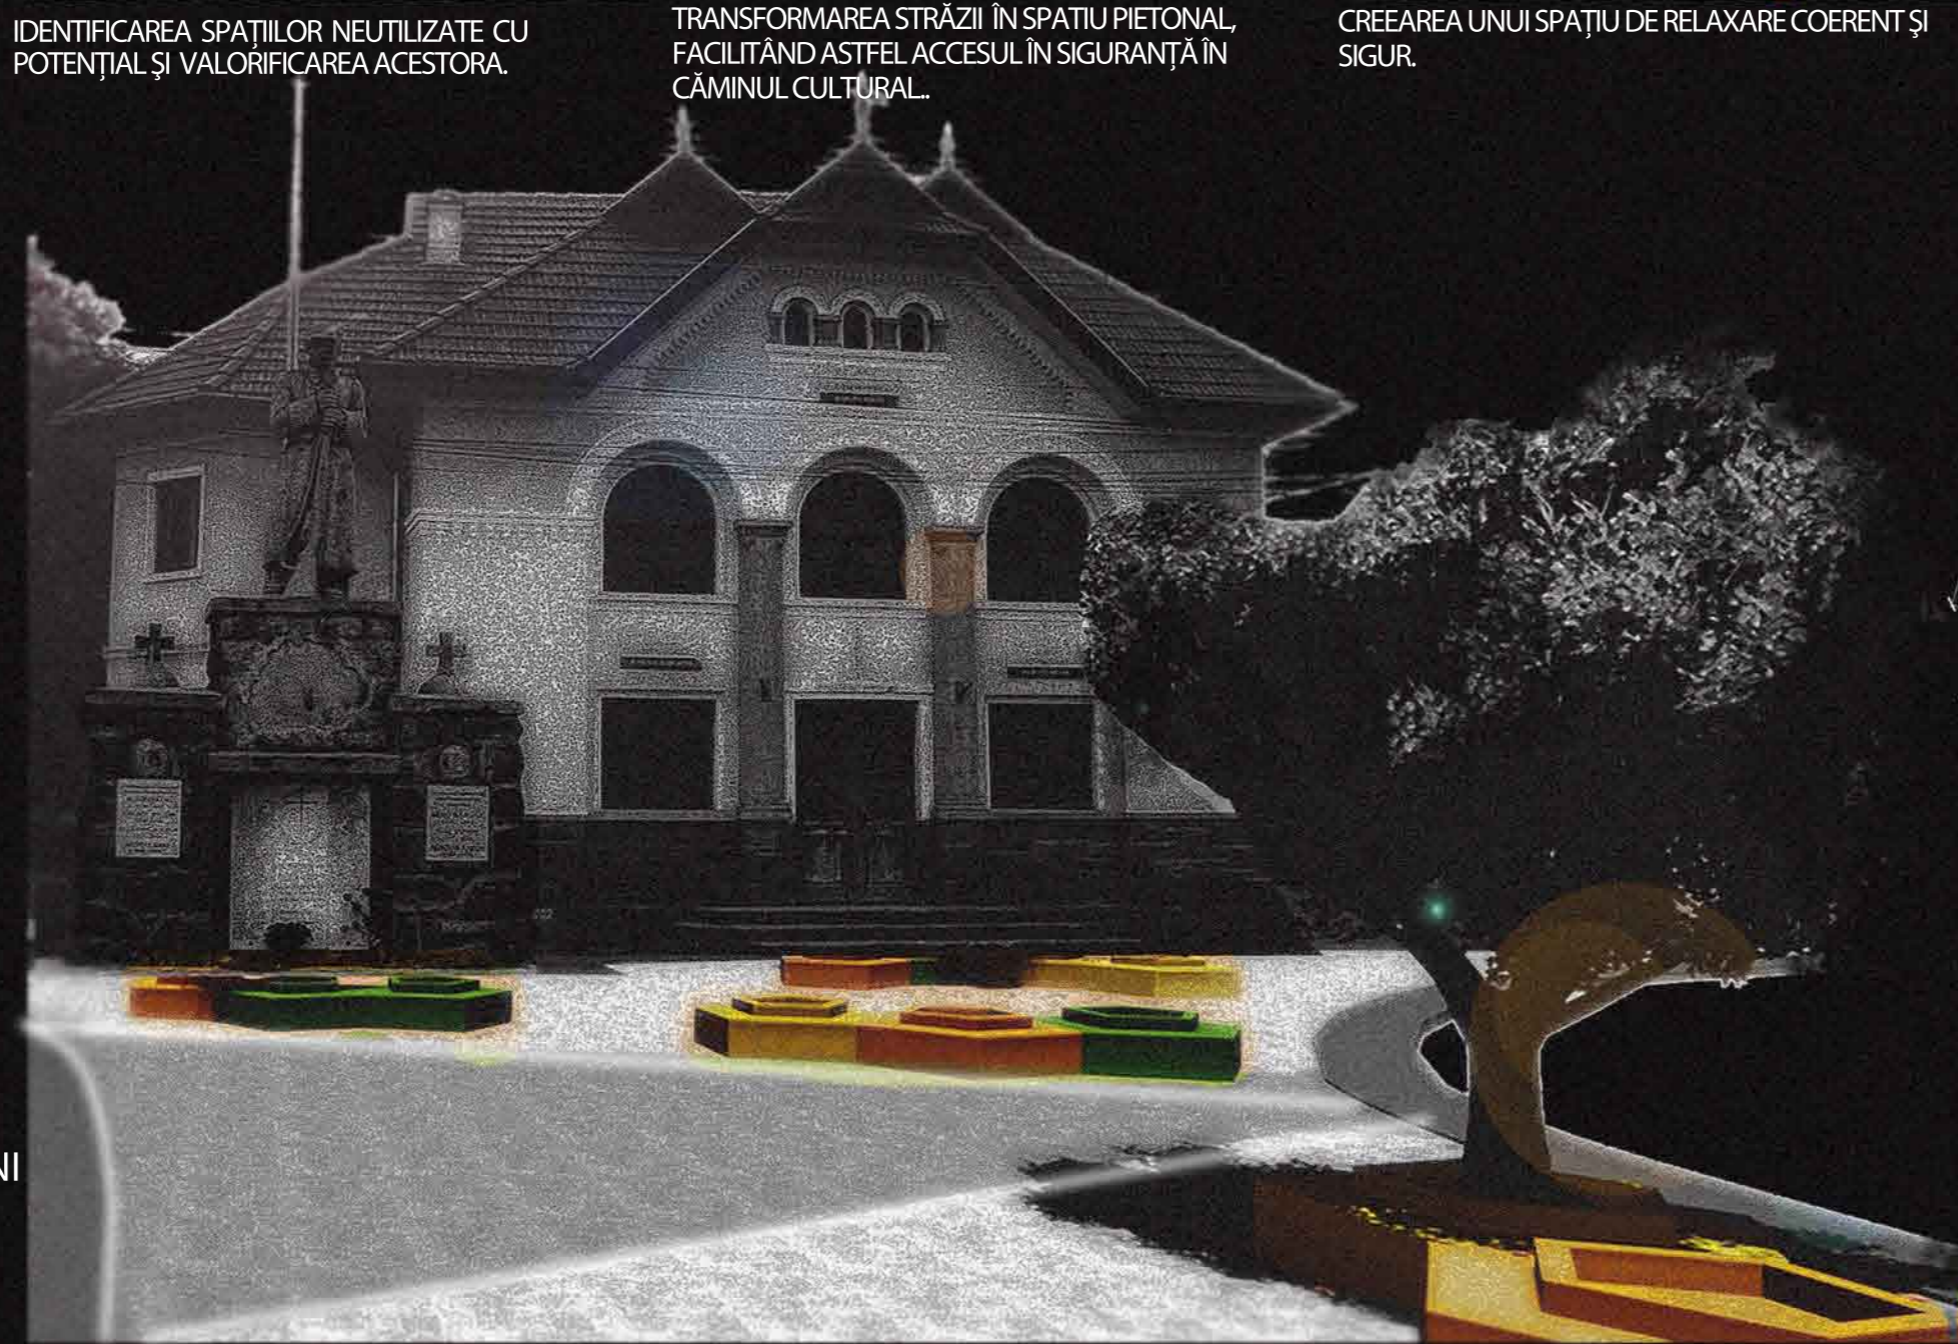



CONCURS DE SOLUȚII - AMENAJAREA UNUI SPAȚIU PUBLIC DIN SATUL PĂULENI CIUC

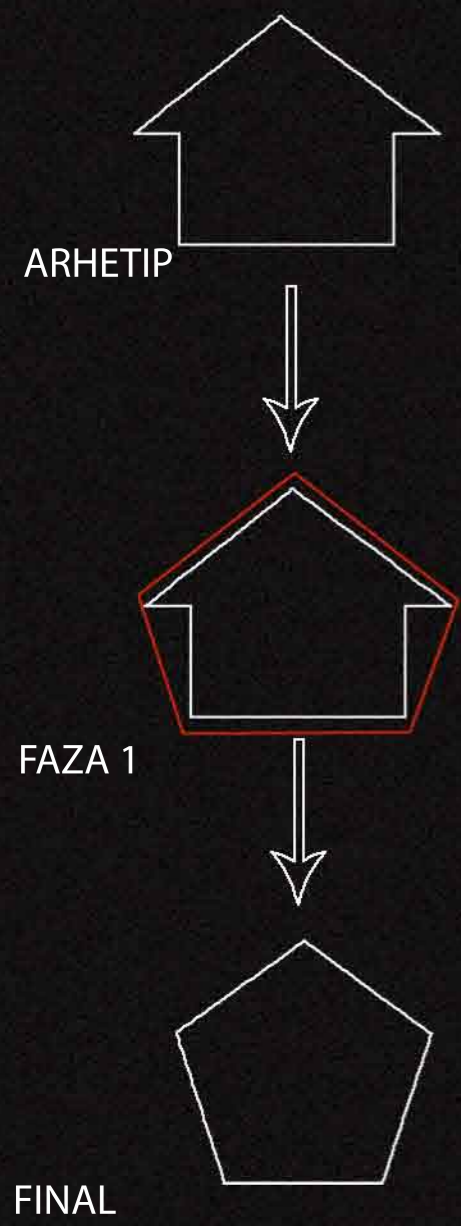

INTEGRAREA PRIN CONTRAST

SOLUȚIA DE AMENAJARE ARE ÎN VEDERE CONSERVAREA VALORILOR SATULUI PĂULENI CIUC DAR ȘI PUNEREA ACESTORA ÎN VALOARE PRINTR-O INTERVENȚIE CONTEMPORANĂ.

ELEMENTELE DE MOBILIER SE INSPIRĂ DIN ARHETIPUL LOCUINȚELOR, SINTETIZAT SUB FORMA UNUI PENTAGON. MATERIALUL UTILIZAT PENTRU FABRICAREA ACESTOR ELEMENTE DE MOBILIER ESTE UN MATERIAL LOCAL - LEMNUL.

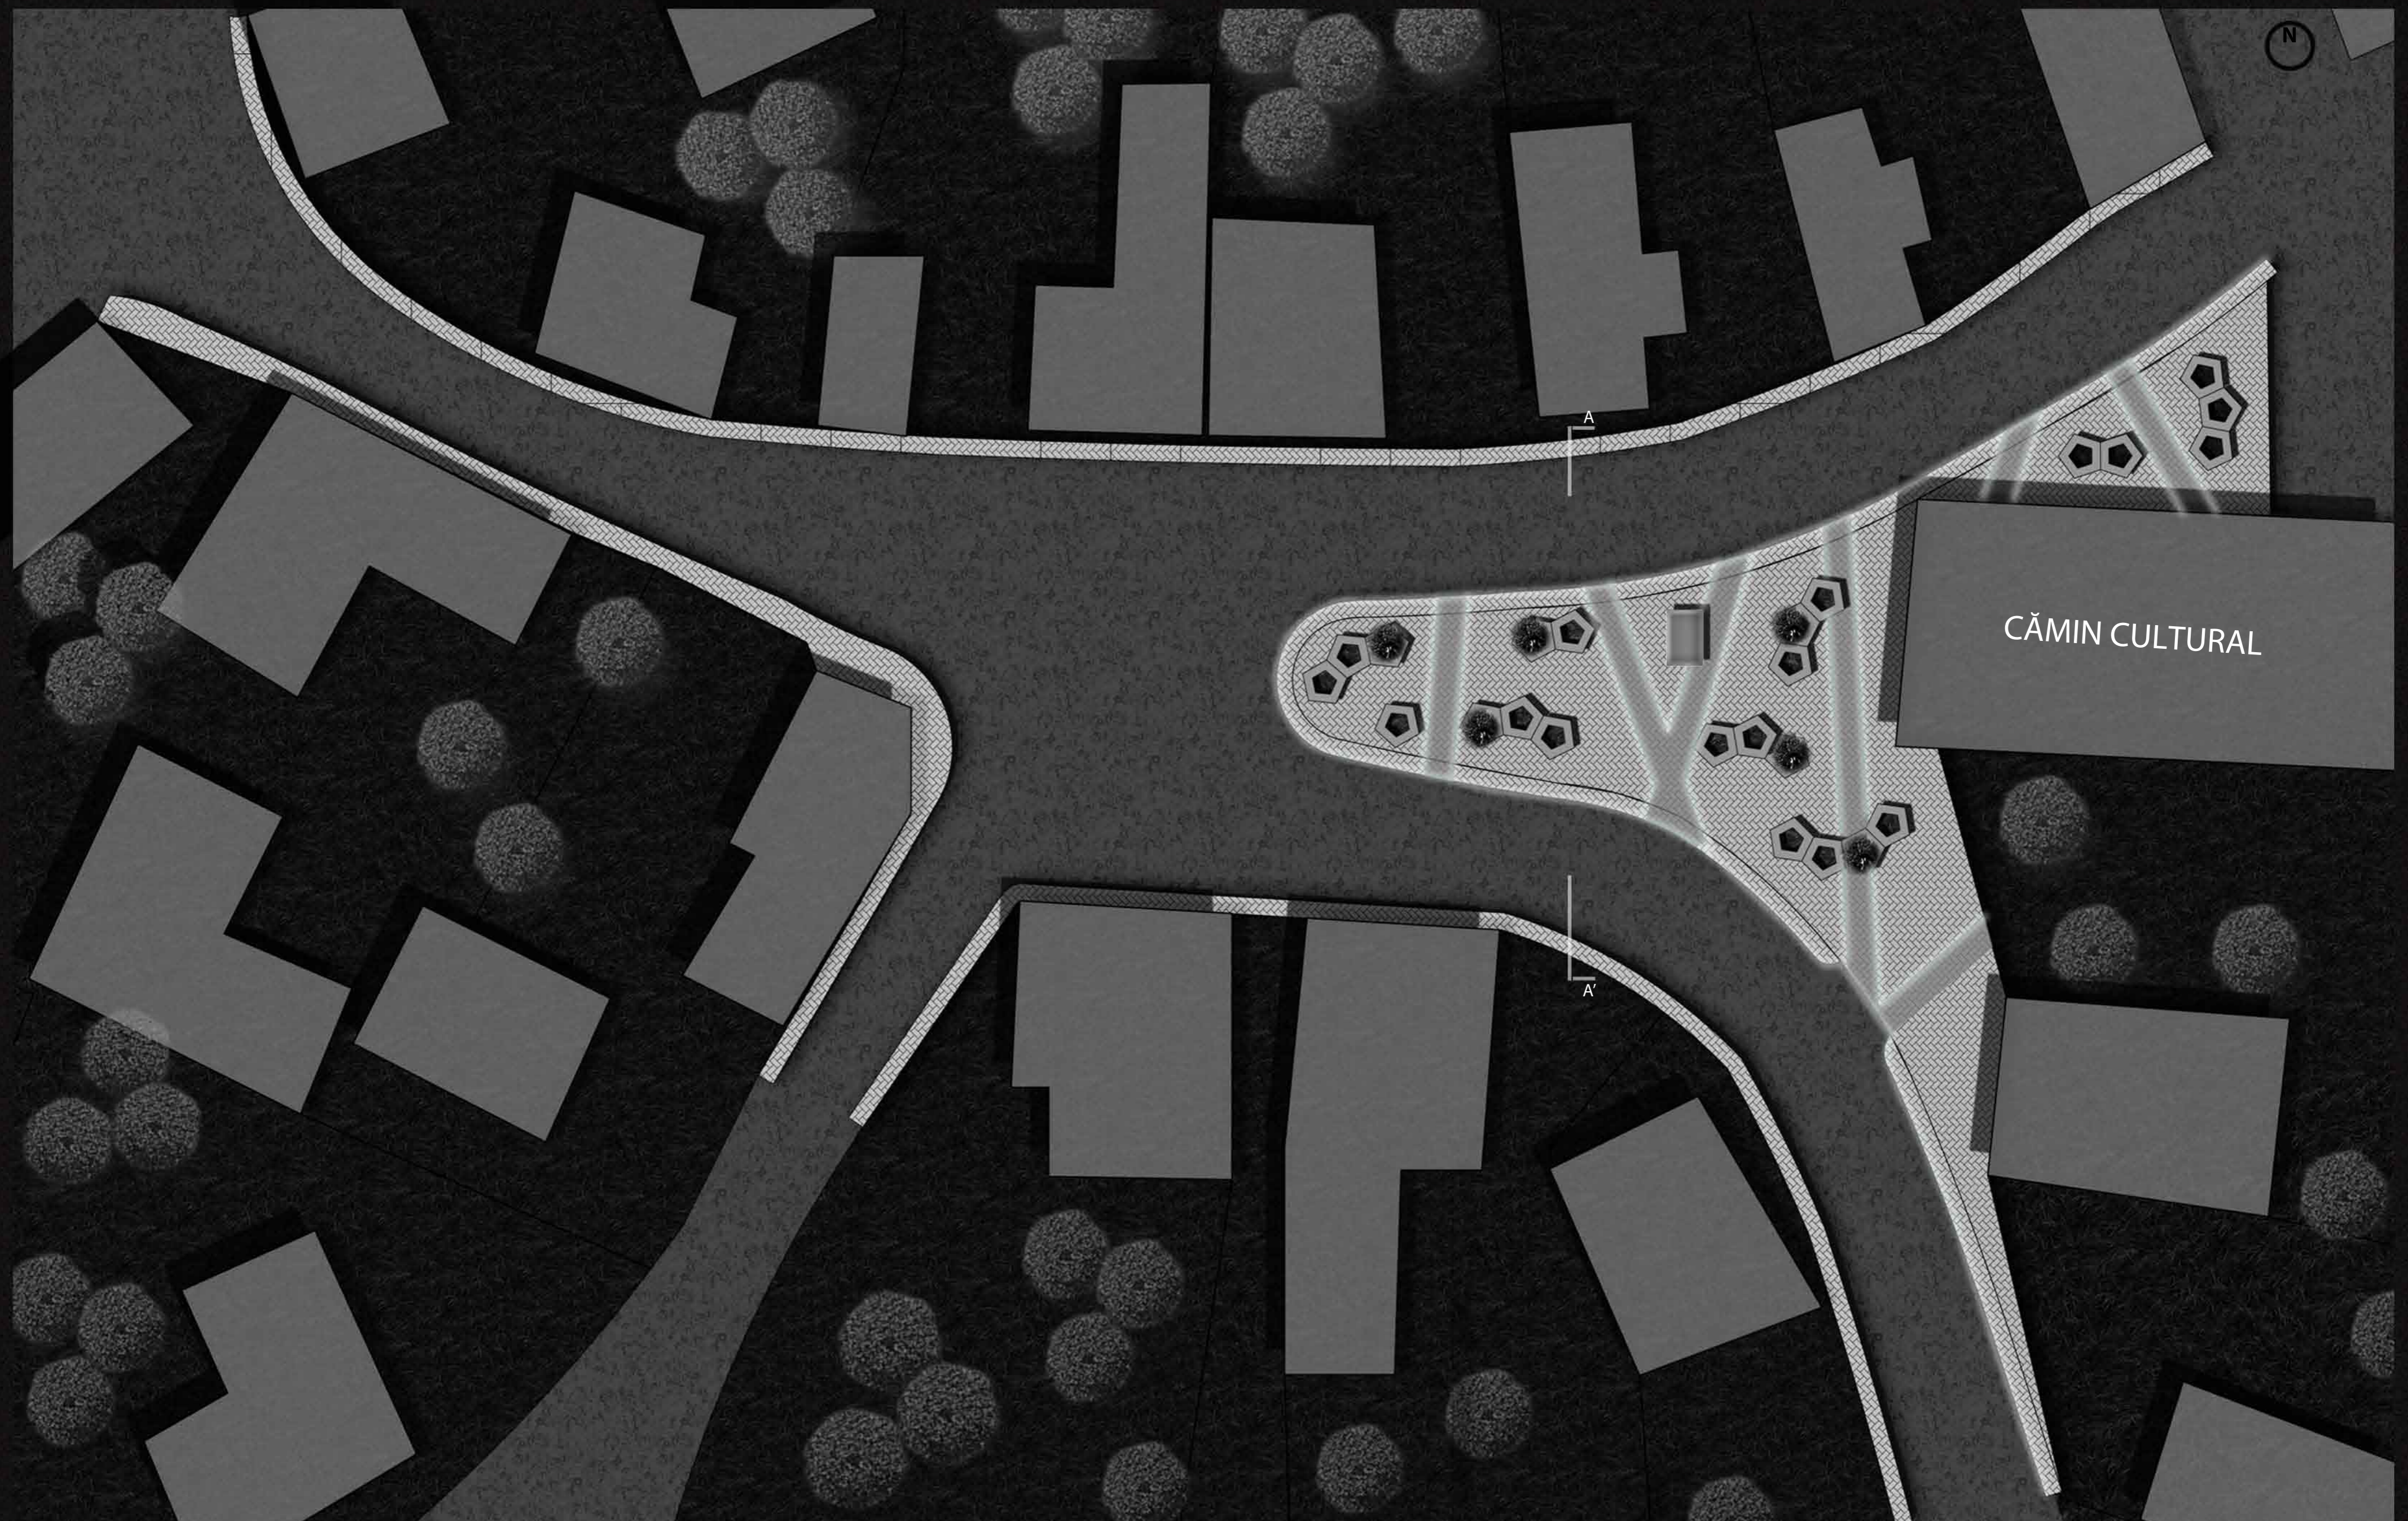

PLAN SITUATIE
1/200

SECȚIUNE A-A'
SCARA 1/100

- PAVAJ
- PLACA B.A.
- APA PLUVIALA

PROPOUNEREA ARE ÎN VEDERE ȘI AMENAJAREA ZONELOR DE COLECTARE A APEI PLUVIALE.