
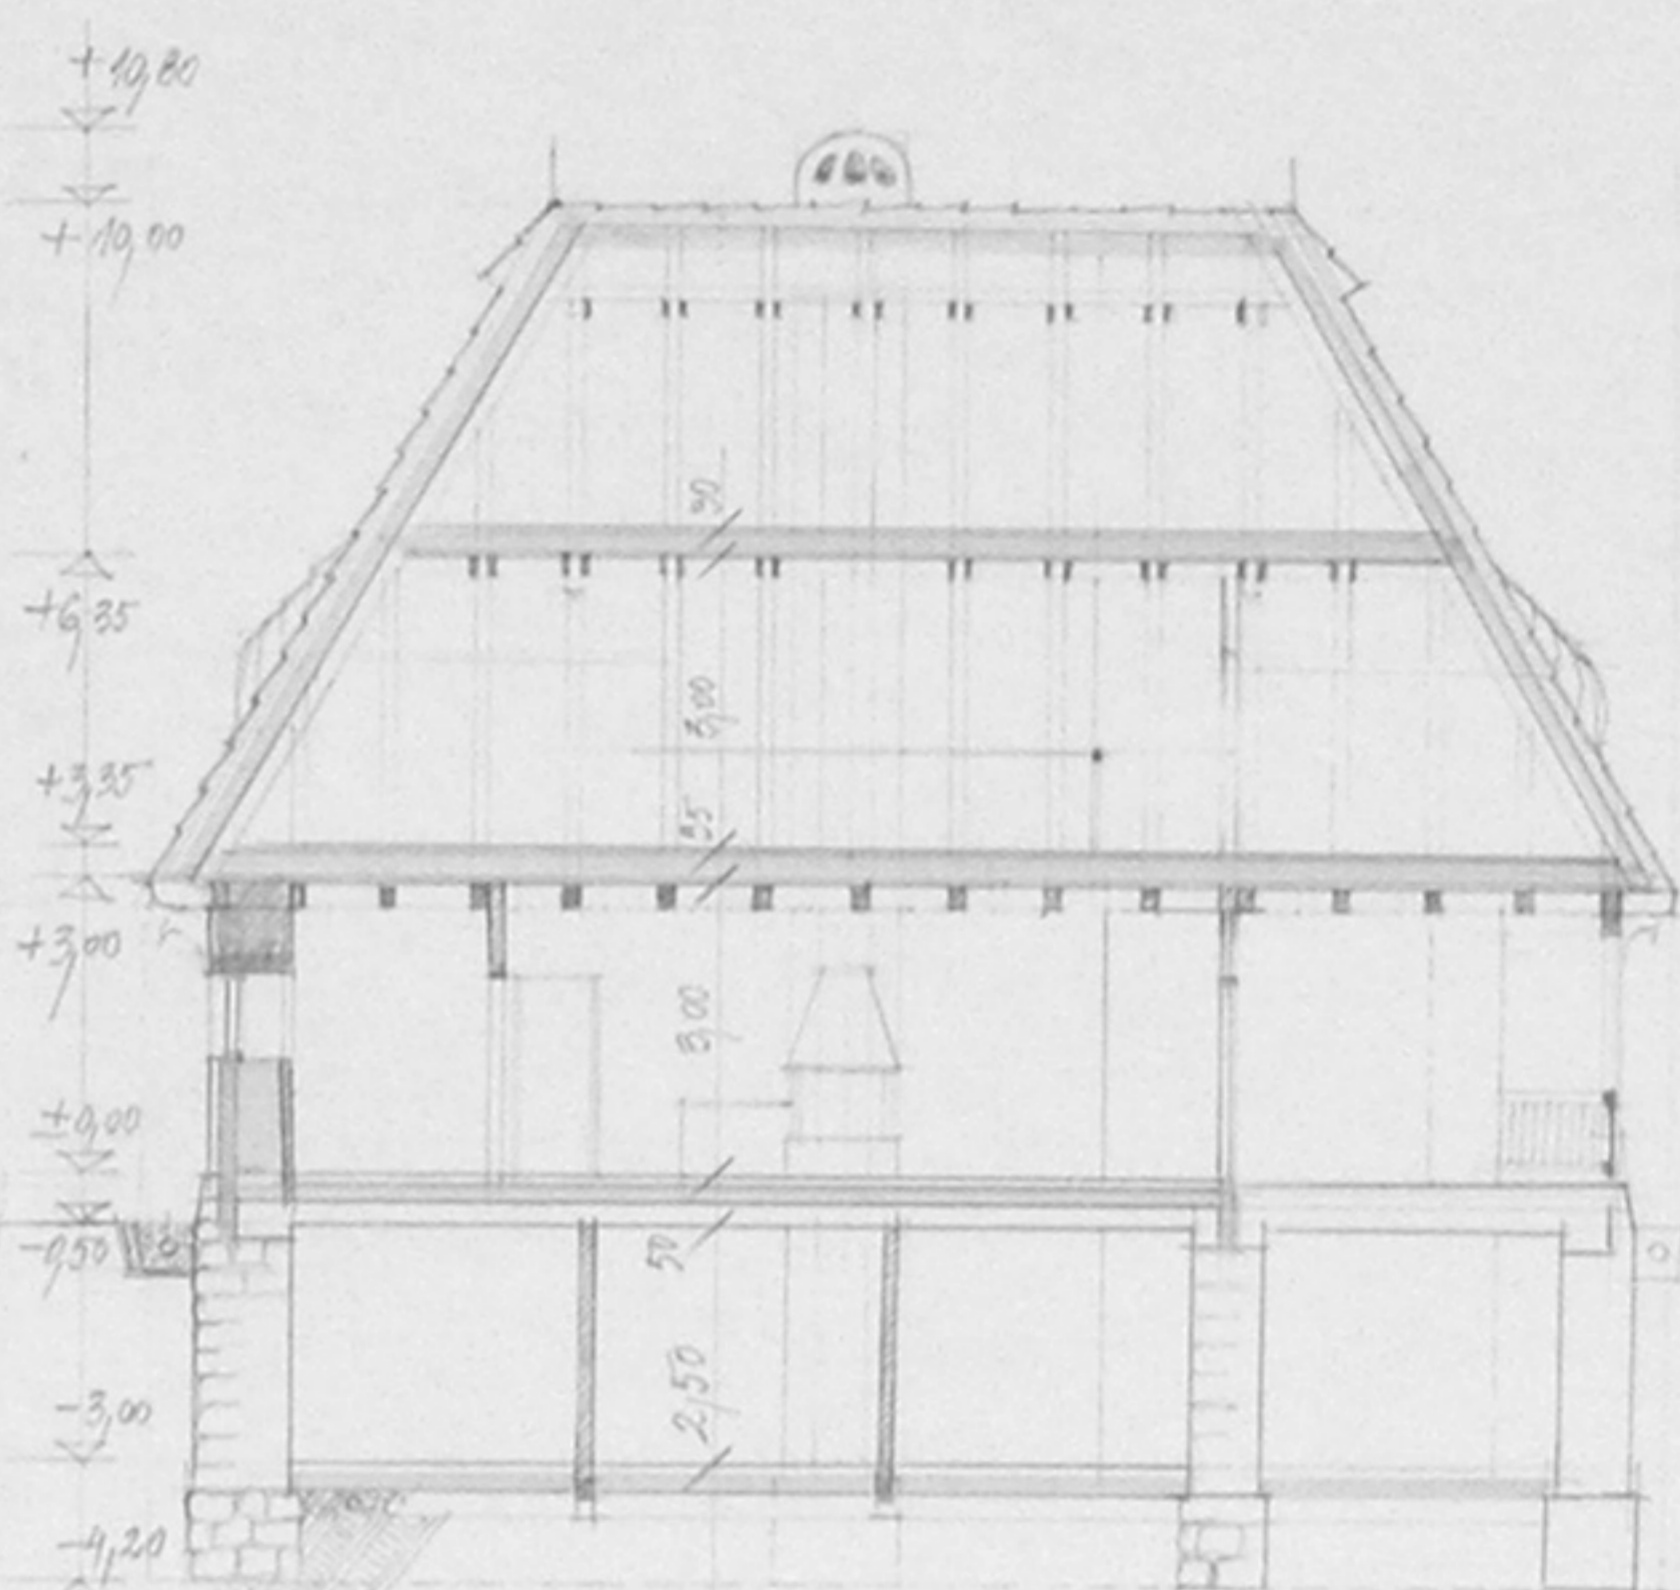


• DÉLKELETI HOMLOKZAT • M 1:100


• DÉLNYUGATI HOMLOKZAT •

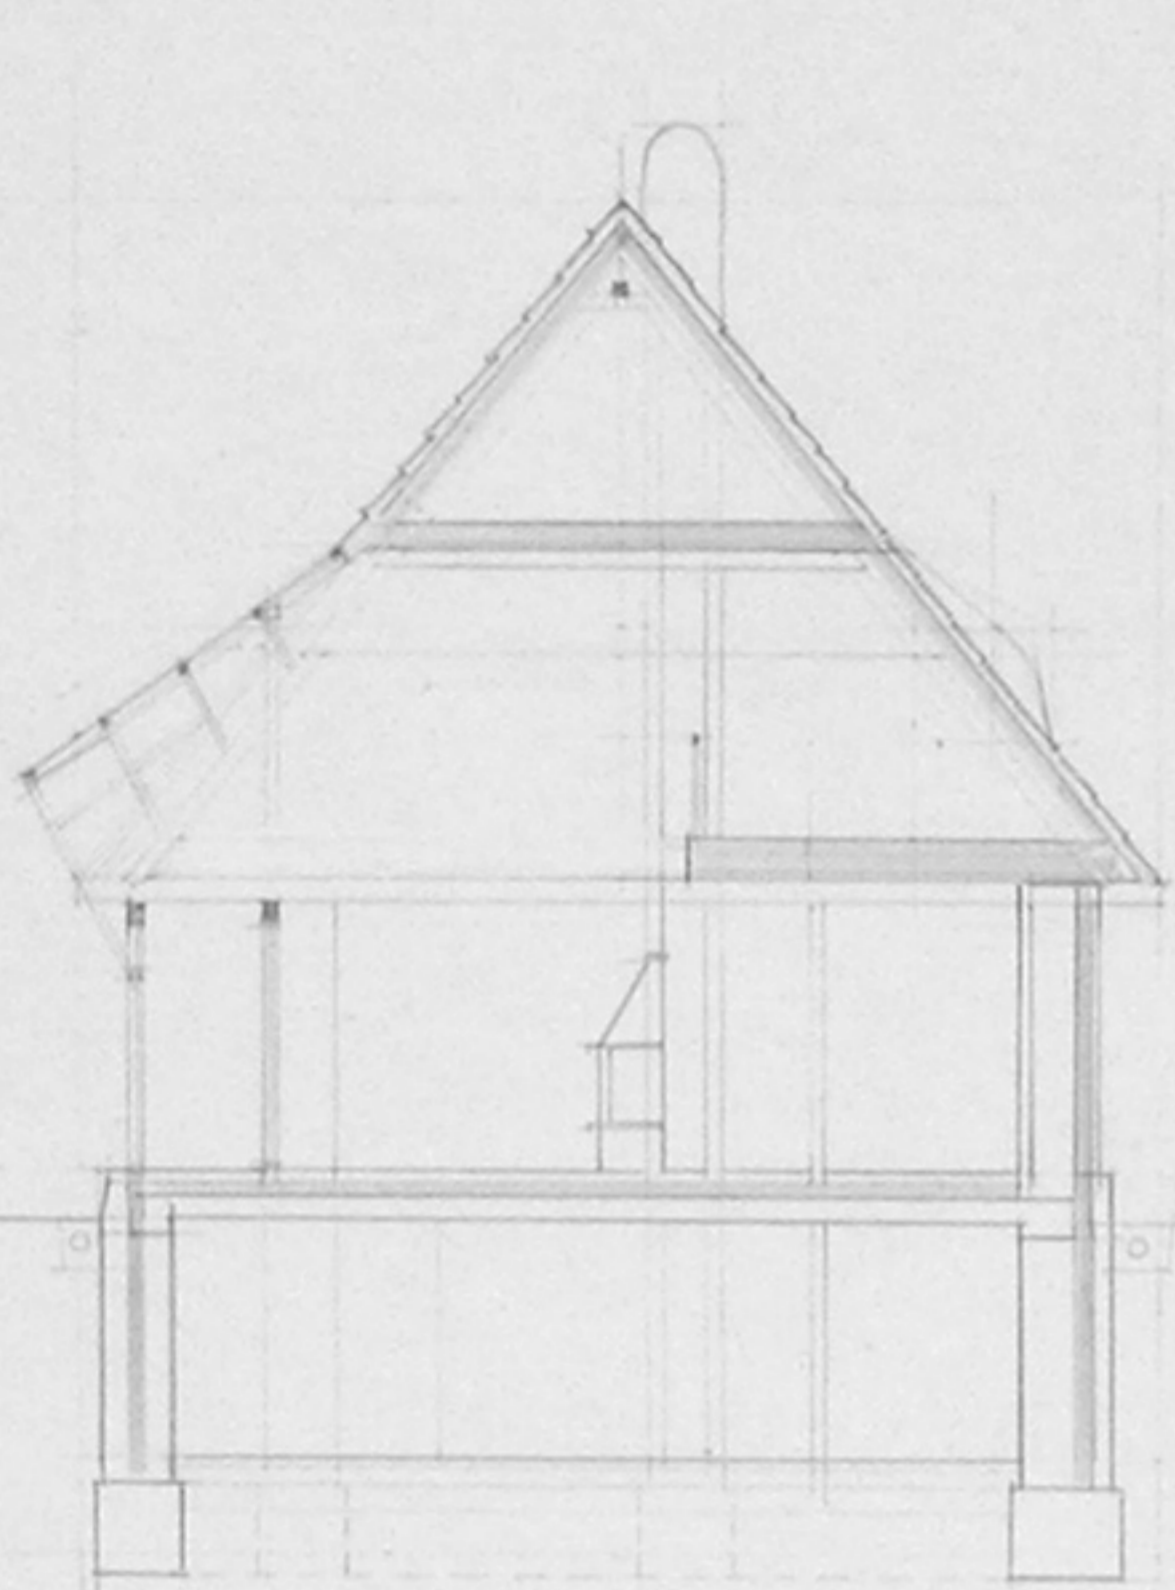

• KERESZTMETSZET •

M 1:100

• H 0952 METSZET

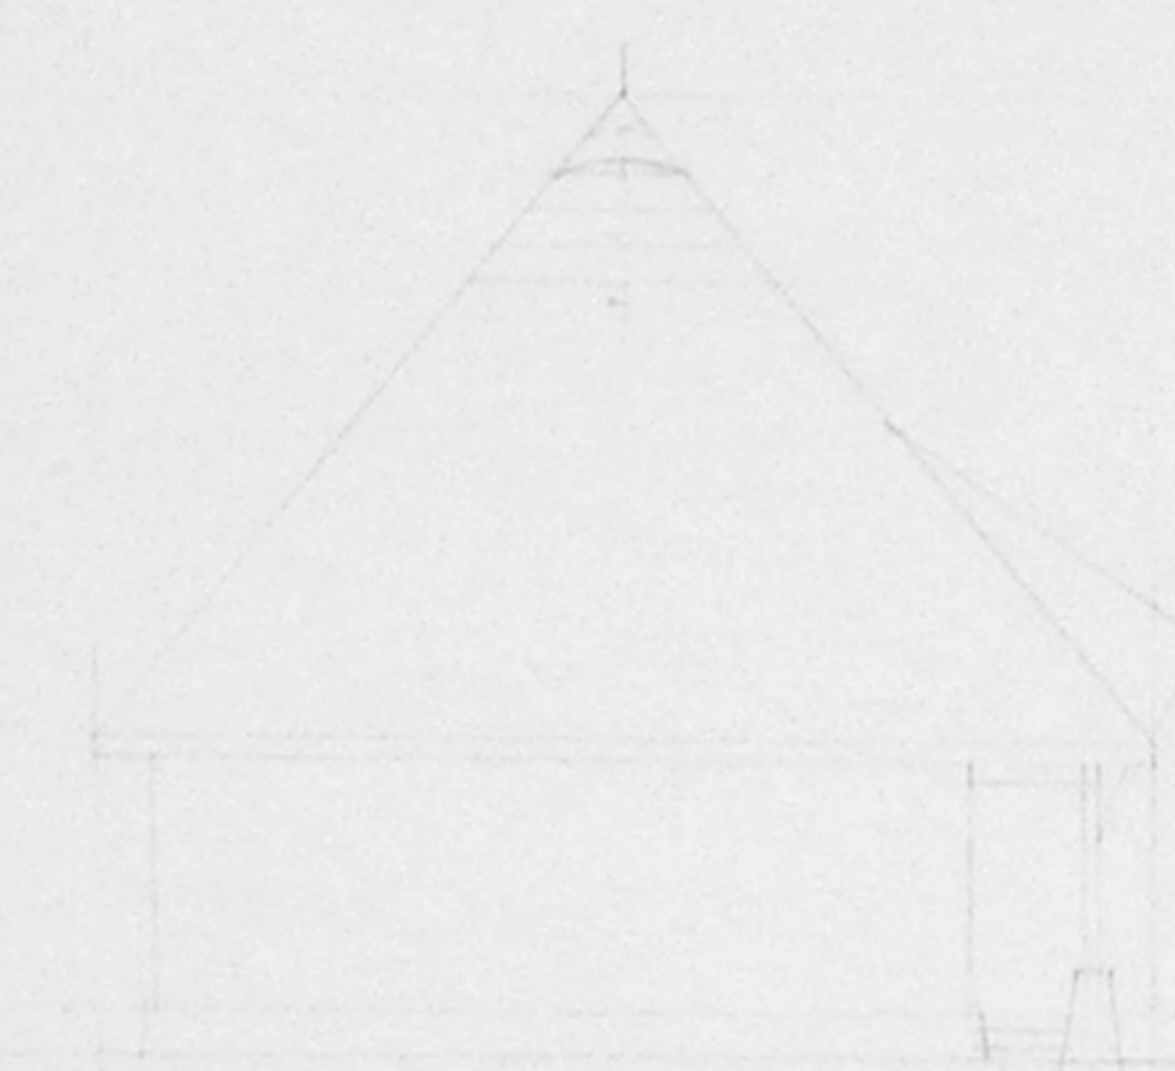

• ÉSZAKNYUGATI HOMLOKZAT • M 1:100

• ÉSZAKKELETI HOMLOKZAT