


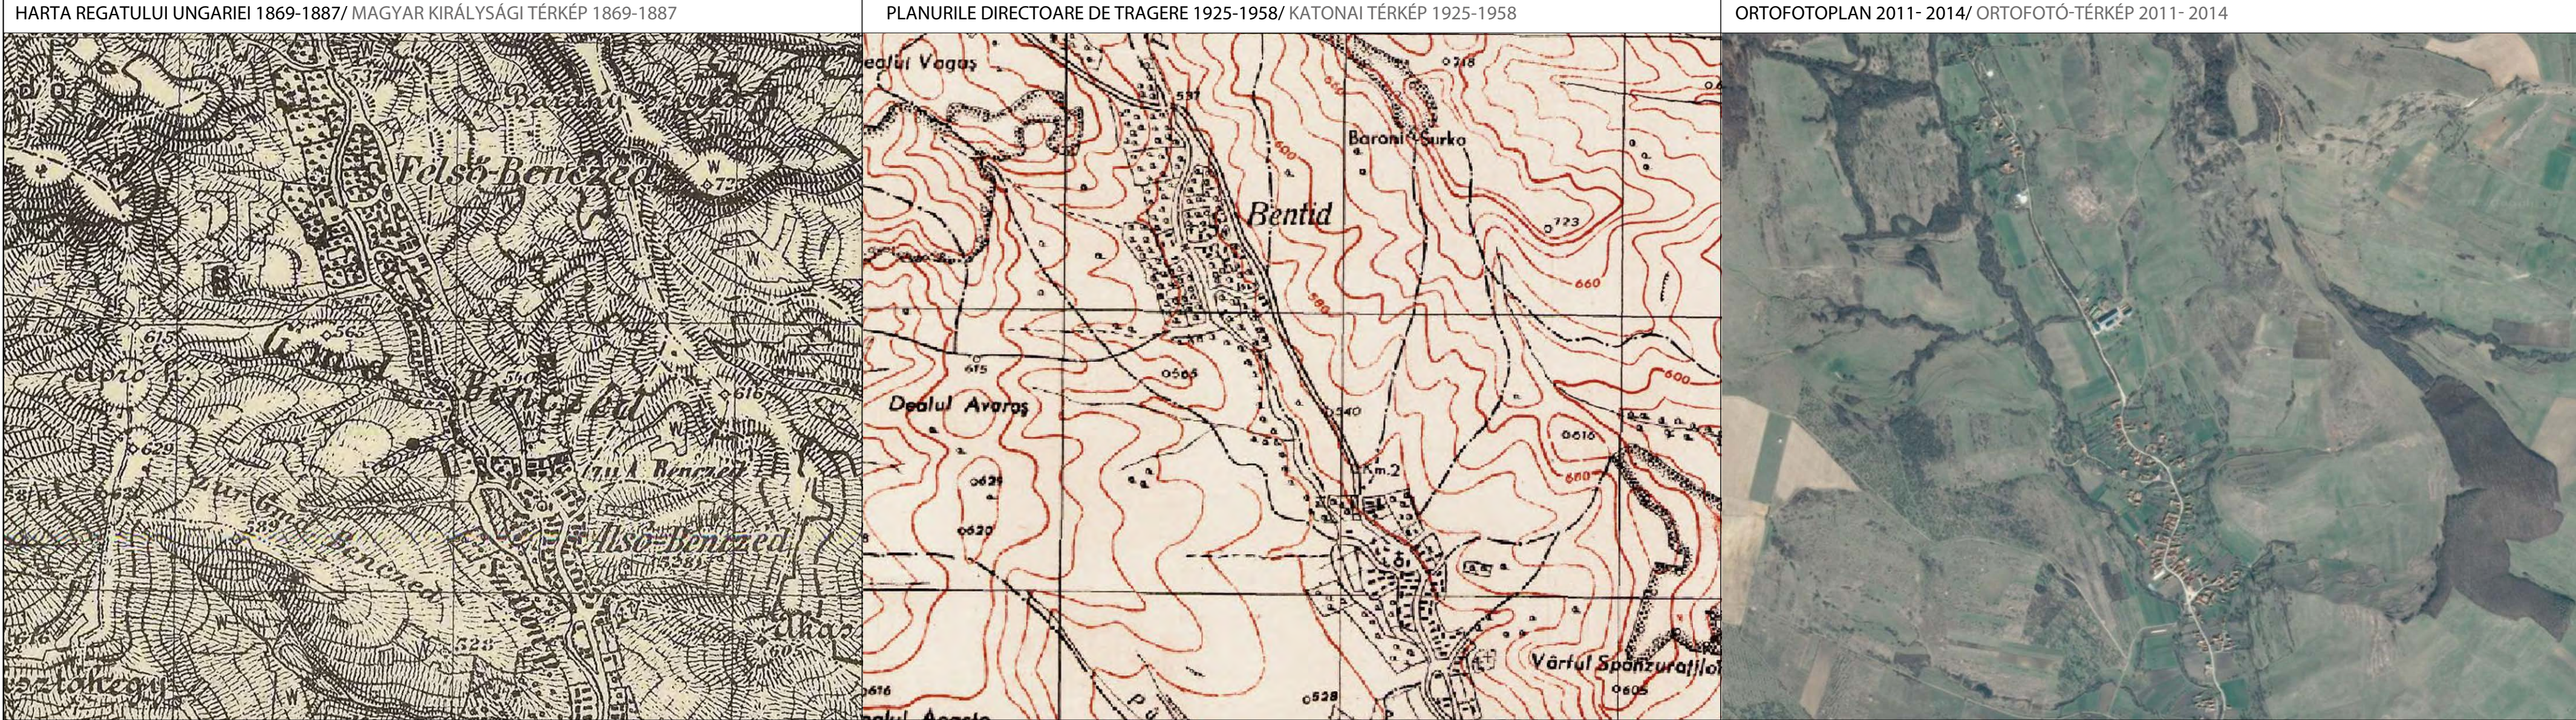

STUDII PRIVIND PATRIMONIUL CONSTRUIT TRADIȚIONAL AL LOCALITĂȚILOR DIN JUDEȚUL HARGHITA PENTRU PROGRAMUL: „OCROTIREA ȘI CONSERVAREA IMAGINII SATULUI HARGHITEAN”
“HARGITA MEGYEI FALUKÉPVÉDELMI PROGRAM” KERETÉN BELÜL TÖRTÉNŐ FELMÉRÉS, CÉLJA A HARGITA MEGYEI FALVAK HAGYOMÁNYOS, ÉPÍTETT ÖRÖKSÉGÉNEK MEGŐRZÉSE

„OCROTIREA ȘI CONSERVAREA IMAGINII SATULUI HARGHITEAN”
“HARGITA MEGYEI FALUKÉPVÉDELMI PROGRAM”

PROIECTANT GENERAL: S.C. TOPOPREST S.R.L.
Piatra Neamt, Bd-ul Dacia, bl 7, ap 4, jud.Neamt, 0233/224.000,
cod fiscal RO8596112, J27/465/1996

SUBCONTRACTANȚI: S.C. YOUPLAN S.R.L.-D
Piatra Neamt, str. Petru Movila nr. 31, jud. Neamt,
0743629312 cod fiscal 34129841, J27/104/19.02.2015

S.C. ARC STUDIO S.R.L.
Miercurea Ciuc, str. Kosuth Lajos nr. 11, et. 3, jud. Harghita,
0744697961 cod fiscal RO516649, J19/183/1991

TOPOPREST

YOUPLAN

servicii personalizate de arhitectură și urbanism

TITLU PROIECT:

STUDII PRIVIND PATRIMONIUL CONSTRUIT TRADIȚIONAL AL LOCALITĂȚILOR DIN JUDEȚUL HARGHITA PENTRU PROGRAMUL: „OCROTIREA ȘI CONSERVAREA IMAGINII SATULUI HARGHITEAN”

DIRECTOR

SEF PROIECT

SPECIALIST MON. ISTORICE

ELABORAT

DESENAT

MIRCEA AFRĂSINEI

ARH. BĂLAN IOAN

ARH. MÁTHÉ ZOLTÁN

URB. TIMOTEI FECIORU

URB. PEIS. BLÁGA BOTOND

URB. PEIS. MIRCEA I. ALEXANDRA

URB. TIMOTEI FECIORU

URB. MIHAELA GÎRNEAȚĂ

SCARA 1:2000

DATA FEBRUARIE 2016

BENEFICIAR: CONSILIUL JUDEȚEAN HARGHITA 530140, P-ja Libertății nr. 5 Miercurea Ciuc, Harghita România
Tel.: +40266-207700
Fax: +40266-207703
E-mail: info@judetulharghita.ro
www.judetulharghita.ro

TITLU PLANȘĂ: HĂRȚI ISTORICE

Proiect nr. 28656/96/2015

Faza Studiu

Plansa nr U.02

L. Ș.