




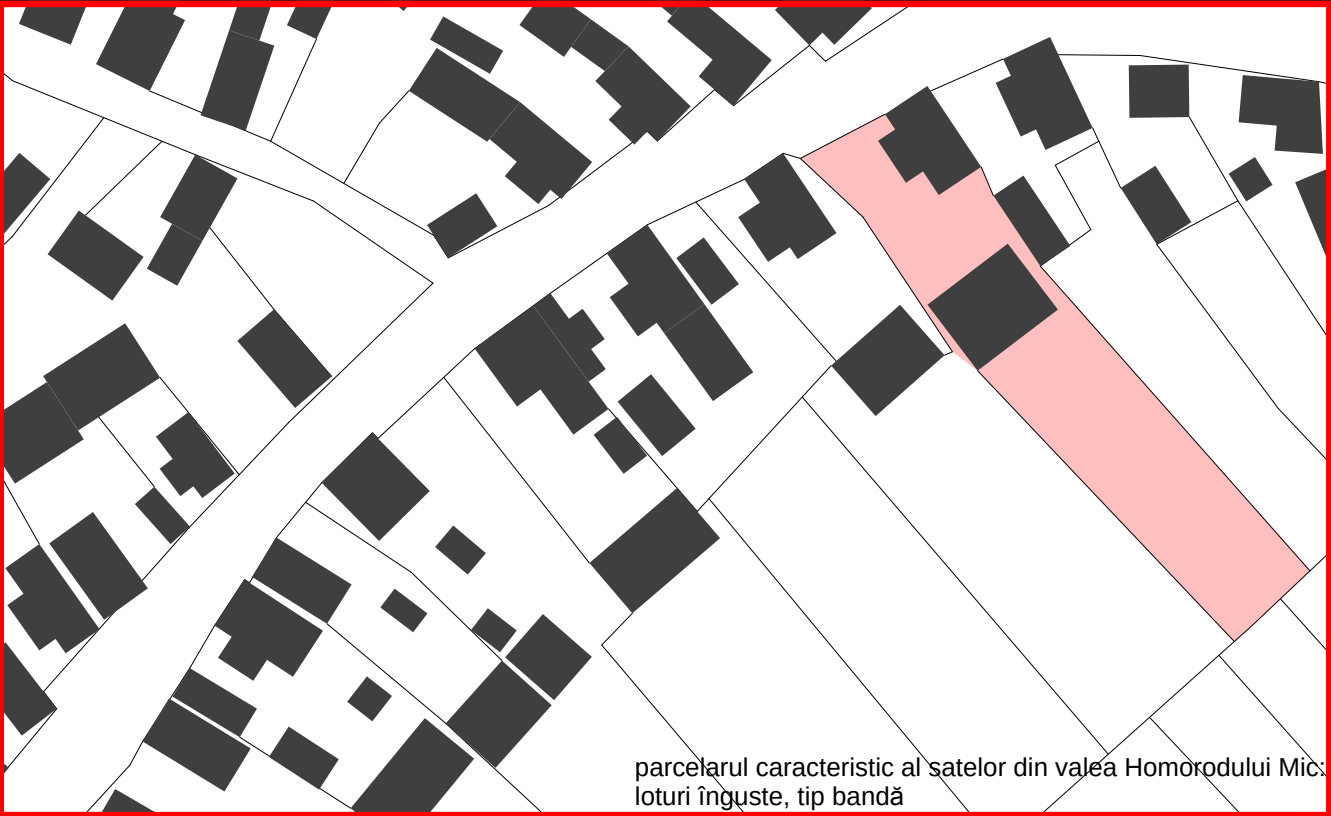

parcele caracteristic ale satelor din valea Homorodului Mic: loturi înguste, tip bandă

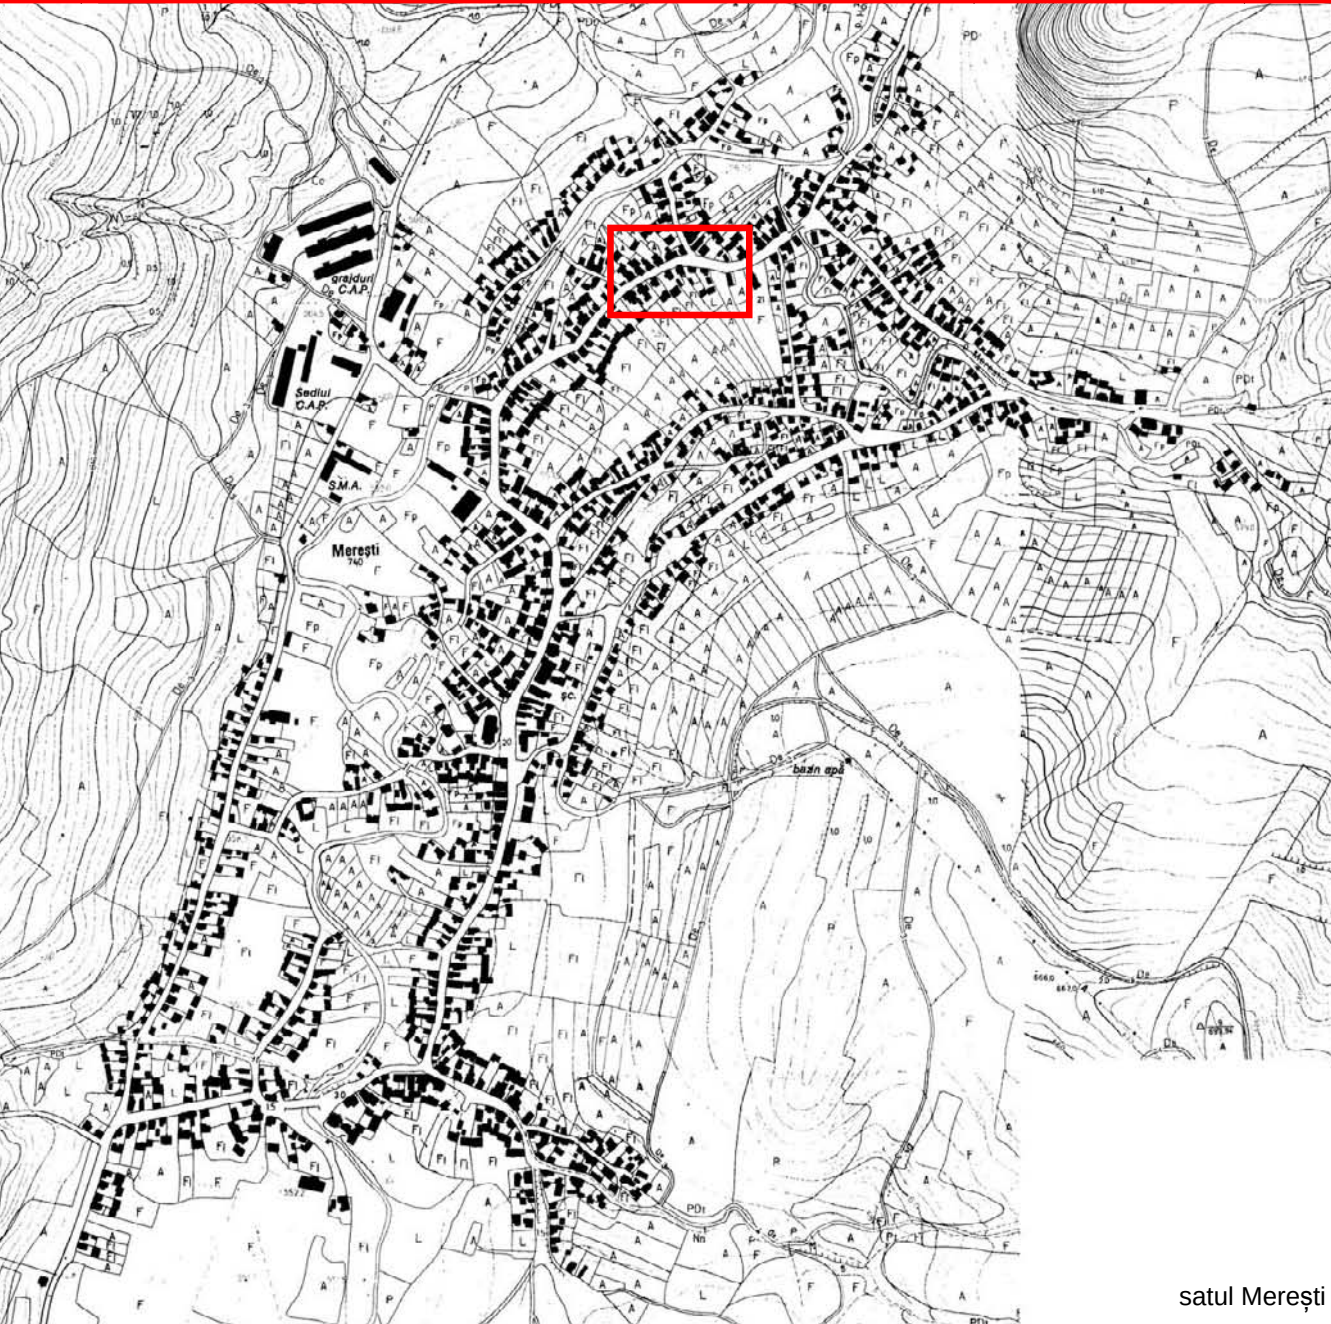


satul Merești

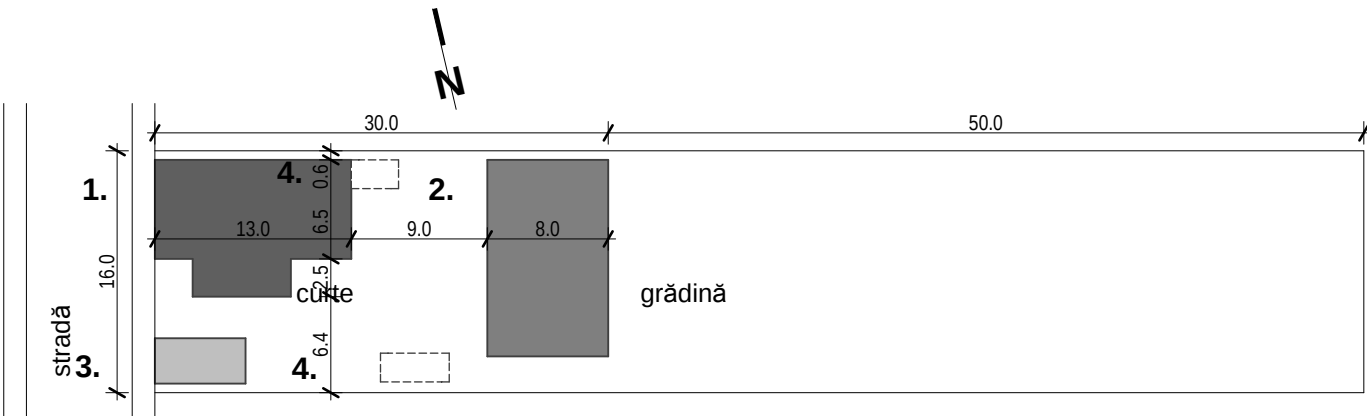


- lotul caracteristic variază între 10-16 m lățime, iar lungimea poate să ajungă până la 80-100 m
structura curții este cu casă longitudinală și șură așezată transversal:
1. casa se situează la limita terenului spre stradă, eventual cu mică grădină în față (1-2 m), latura lungă este perpendiculară pe stradă și este trasă la latura nordică a terenului
 2. șura amplasată transversal ocupă parțial sau integral lățimea terenului
 3. bucătăria de vară poate să apară la frontul stradal cu un volum mai modest
 4. alte anexe gospodărești apar perimetral pe teren

DENUMIRE PROIECT:						COORDONATOR PROIECT: SC VALLUM SRL	
PROIECTE - MODEL PENTRU CASE DE LOCUIT ÎN MEDIU RURAL în cadrul programului OCROTIREA IMAGINII SATULUI HARGHITEAN							
AMPLASAMENT:							
jud. Harghita, regiunea Udvarhelyszék - Scaunul Odorhei, satul Homoródalmás - Merești							
BENEFICIAR:						530100 - MIERCUREA CIUC, p-ta MAJLÁTH G. KÁROLY, nr.6, et.III tel/fax: 0266 311169, e-mail: office@vallum.ro, web: www.vallum.ro Nr. înregistrare în Registrul Comerțului: 319 / 322 / 2002	
CONSILIUL JUDEȚEAN HARGHITA, jud. Harghita, 530140, Miercurea Ciuc, p-ta Libertății, nr. 5							
CATEGORIA DE IMPORTANȚĂ:							
CLASA DE IMPORTANȚĂ:	GRAD DE REZISTENȚĂ LA FOC:	NR. PROIECT:	FAZA:	COORDONATOR PROIECT:	SEMNĂTURA:		
C	IV	V	303 / 2011	SPRF	arh. Gergely Attila		


PROIECTANT SPECIALITATE ARHITECTURA:		TITLUL PLANȘEI:		PROIECT:	AUTORI:	SEMNĂTURA:	EXPERT:	EXPERTIZA:	SEMNĂTURA:	
 sc atelier a2 srl 530 224 Miercurea-Ciuc Aleea Pictor Nagy Istvan 14/b/1 tel: 0745 369129 , 0745 295610 e-mail: a2@ateliera2.ro CUI: 24905430 319/1175/23.12.2008		 ATELIER A2		PROIECT MODEL 1 - ANALIZA URBANĂ A LOCALITĂȚII		46/2011		-	-	
						PLANȘA:	PROIECTAT:	VERIFICATOR:	CERTIFICAT NR. REFERAT:	SEMNĂTURA:
						2.1.1.	arh. Lorincz Barna			
						SCARA:	arh. András Alpár			
						NR. REVIZIE:				
01	st.arh Virág Hunor									

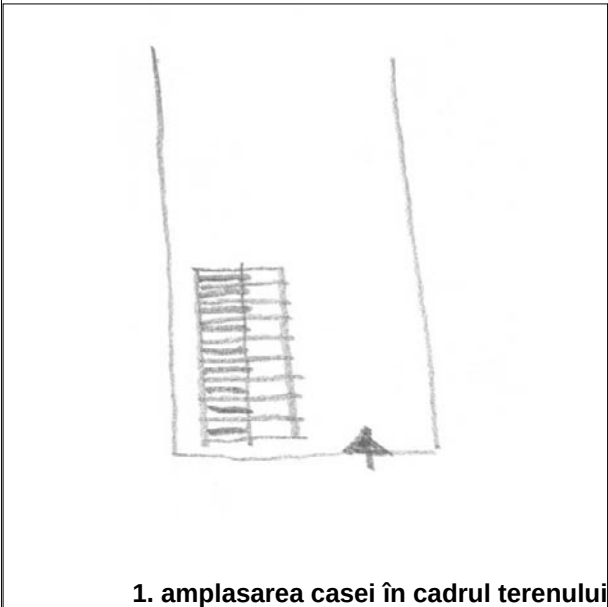


1. amplasarea casei în cadrul terenului

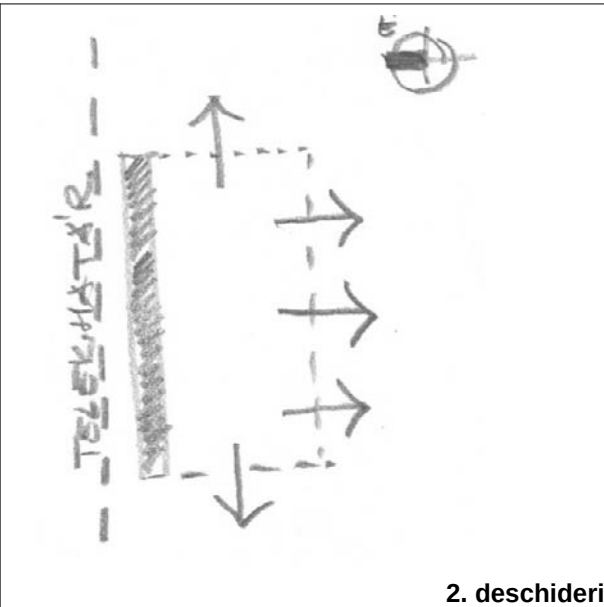


2. deschideri

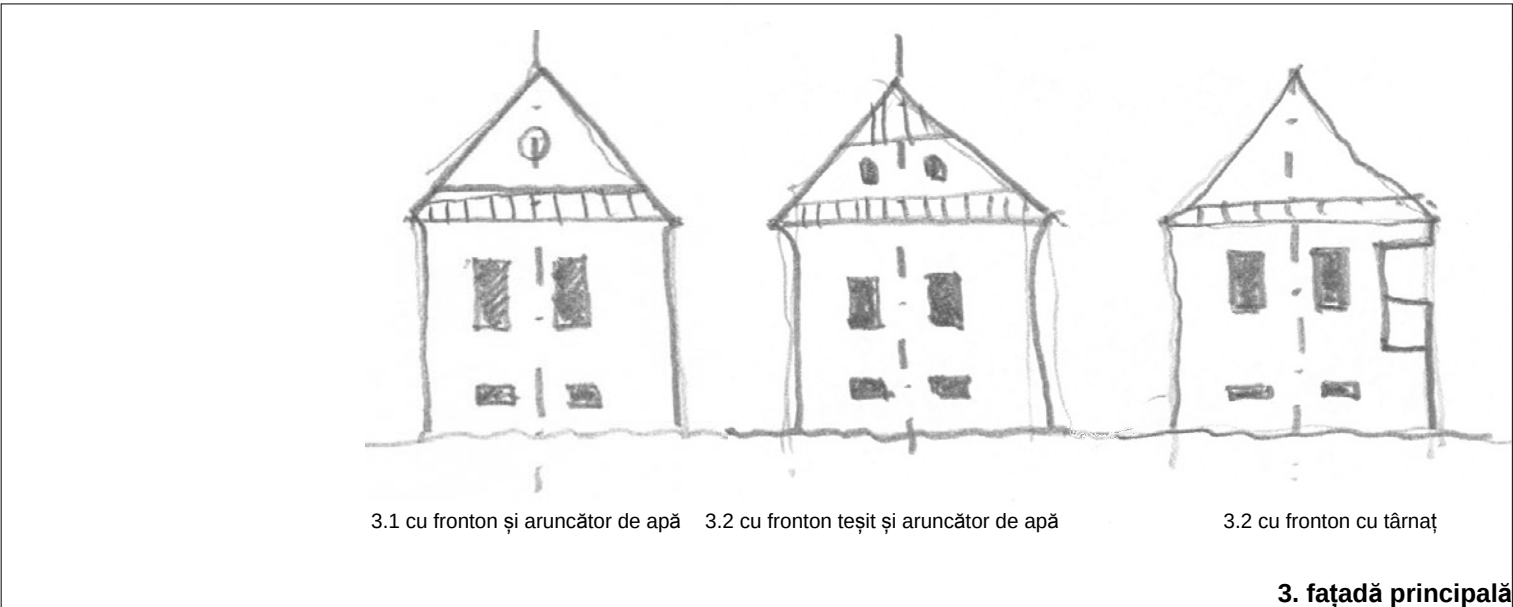


3.1 cu fronton și aruncător de apă 3.2 cu fronton teșit și aruncător de apă 3.3 cu fronton cu târnaț
3. fațadă principală

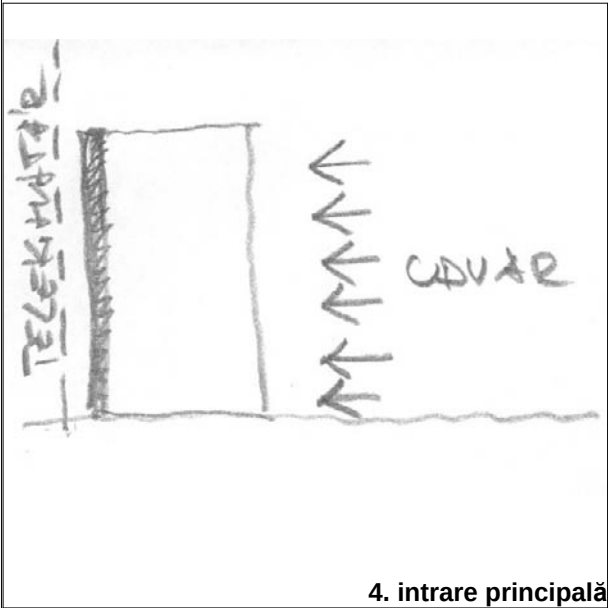

4. intrare principală


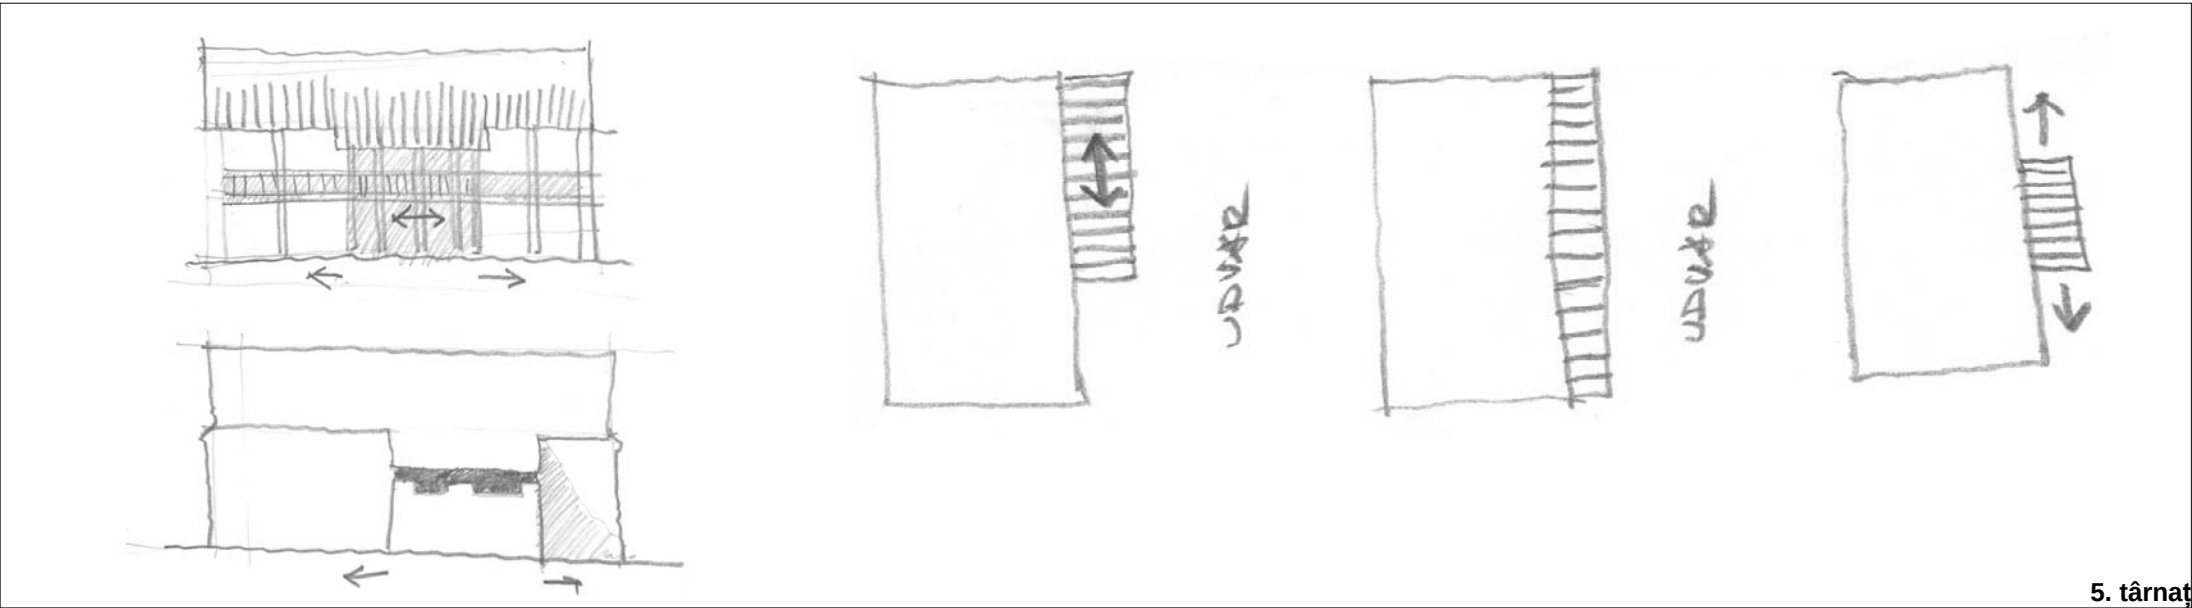


5. târnaț

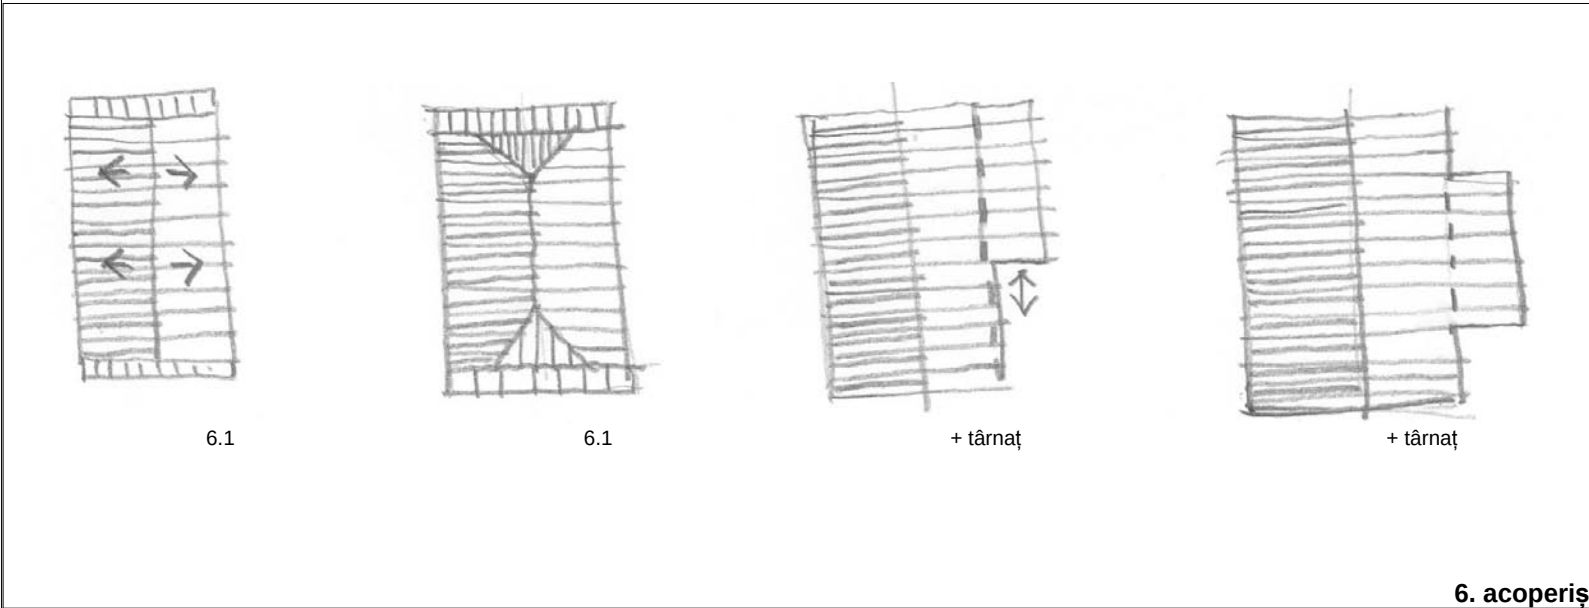

6.1 6.1 + târnaț + târnaț
6. acoperiș


DENUMIRE PROIECT:						COORDONATOR PROIECT : SC VALLUM SRL																			
PROIECTE - MODEL PENTRU CASE DE LOCUIT ÎN MEDIU RURAL în cadrul programului OCROTIREA IMAGINII SATULUI HARGHITAN																									
AMPLASAMENT: jud. Harghita, regiunea Udvarhelyszék - Scaunul Odorhei, satul Homoródalmás - Merești																									
BENEFICIAR: CONSILIUL JUDEȚEAN HARGHITA, jud. Harghita, 530140, Miercurea Ciuc, p-ta Libertății, nr. 5						530100 - MIERCUREA CIUC, p-ta MAJLÁTH G. KÁROLY, nr.6, et.III tel/fax: 0266 311169, e-mail: office@vallum.ro, web: www.vallum.ro Nr. înregistrare în Registrul Comerțului: J19 / 322 / 2002																			
CATEGORIA DE IMPORTANȚĂ:		CLASA DE IMPORTANȚĂ:		GRAD DE REZISTENȚĂ LA FOC:						NR. PROIECT:		FAZĂ:		COORDONATOR PROIECT:		SEMNĂTURA:									
C		IV		V		303 / 2011		SPRF		arh. Gergely Attila															
PROIECTANT SPECIALITATEA ARHITECTURA:						TITLUL PLANȘEI:						PROIECT:		AUTORI:		SEMNĂTURA:		EXPERT:		EXPERTIZA:		SEMNĂTURA:			
sc atelier a2 srl 530 224 Miercurea Ciuc Aleea Pictor Nagy Istvan 14/b/1 tel: 0745 369129 , 0745 295610 e-mail: a2@ateliera2.ro CUI: 24905430 J19/1175/23.12.2008  PROIECT MODEL 1 - ANALIZA CLĂDIRILOR CARACTERISTICE												46/2011		PROIECTAT: arh. Lorincz Barna				-		-		CEȘIA NR. REFERAT:			
												PLANȘA: 2.1.2.1.													
												SCARA:		arh. András Alpár											
												NR. REVIZIE: 01		st.arh Virág Hunor											

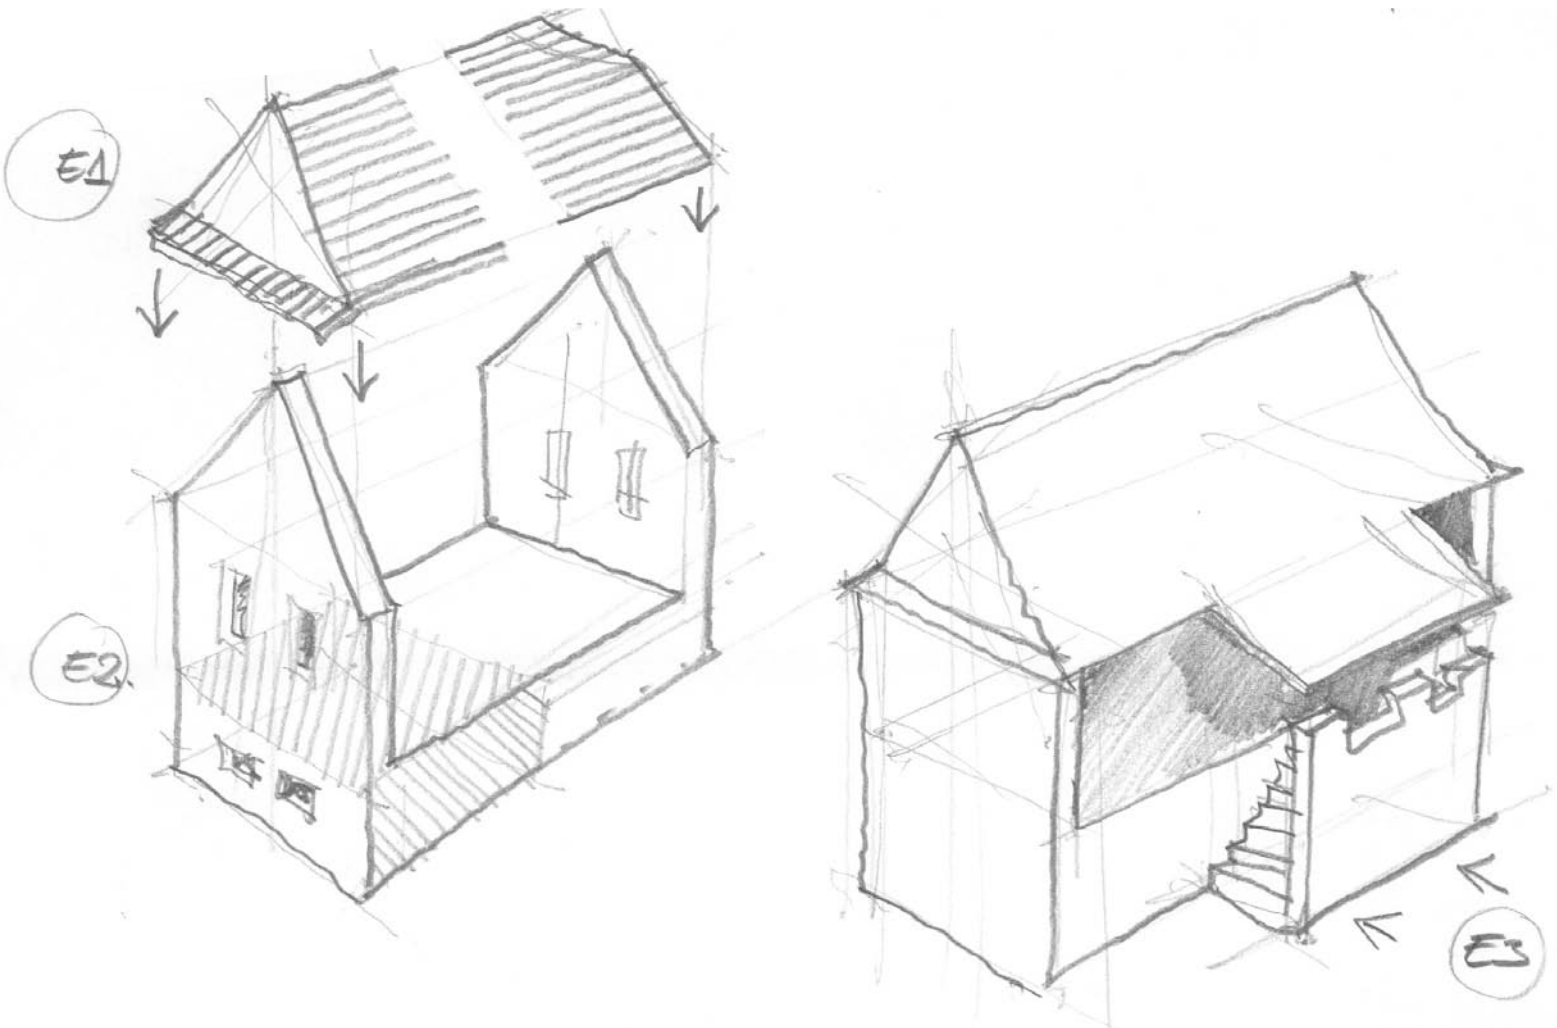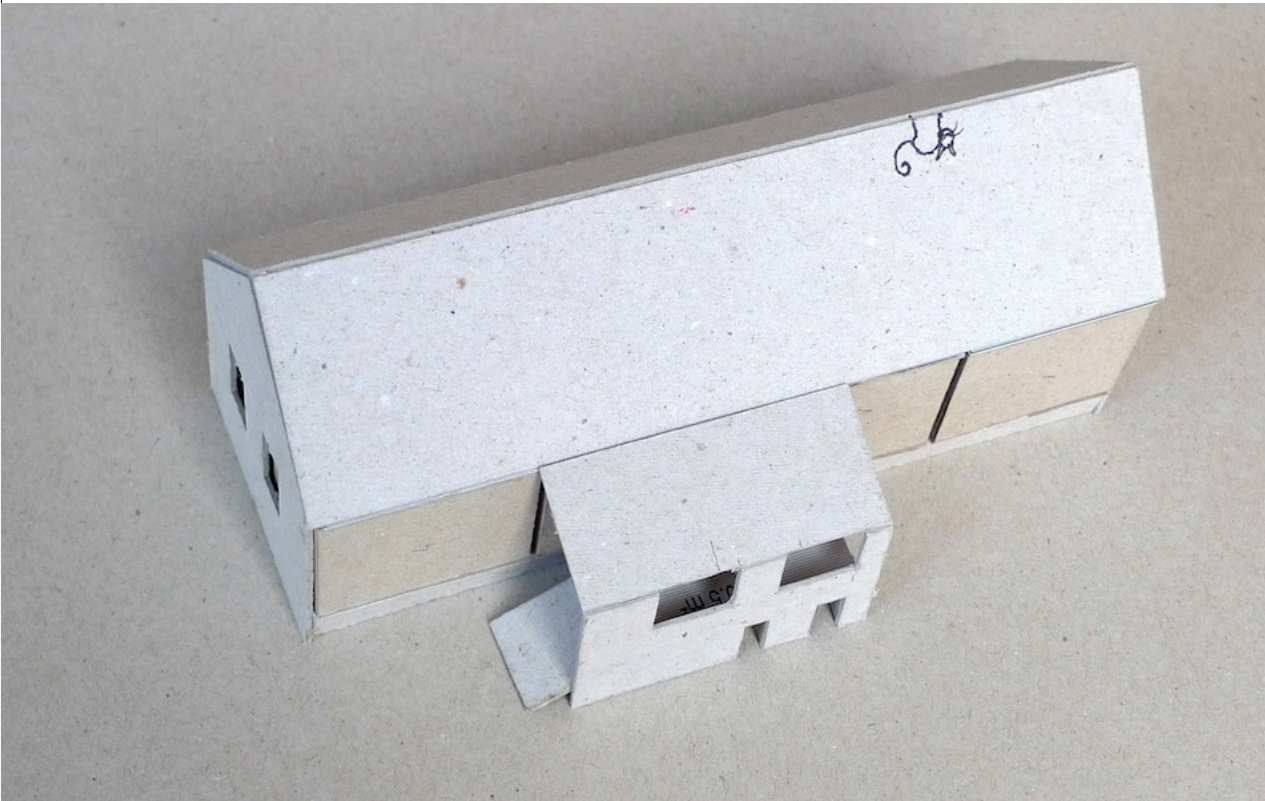

DENUMIRE PROIECT:					COORDONATOR PROIECT : SC VALLUM SRL	
PROIECTE - MODEL PENTRU CASE DE LOCUIT ÎN MEDIU RURAL în cadrul programului OCROTIREA IMAGINII SATULUI HARGHITAN						
AMPLASAMENT:						
jud. Harghita, regiunea Udvarhelyszék - Scaunul Odorhei, satul Homoródalmás - Merești						
BENEFICIAR:						
CONSILIUL JUDEȚEAN HARGHITA, jud. Harghita, 530140, Miercurea Ciuc, p-ta Libertății, nr. 5						
CATEGORIA DE IMPORTANȚĂ:	CLASA DE IMPORTANȚĂ:	GRAD DE REZISTENȚĂ LA FOC:	NR. PROIECT:	FAZA:	COORDONATOR PROIECT:	SEMNĂTURA:
C	IV	V	303 / 2011	SPRF	arh. Gergely Attila	

530100 - MIERCUREA CIUC, p-ta MAJLÁTH G. KÁROLY, nr.6, et.III
tel/fax: 0266 311169, e-mail: office@vallum.ro, web: www.vallum.ro
Nr. înregistrare în Registrul Comerțului: 319 / 322 / 2002


PROIECTANT SPECIALITATEA ARHITECTURA:		TITLUL PLANȘEI:		PROIECT:	AUTORI:	SEMNĂTURA:	EXPERT:	EXPERTIZA:	SEMNĂTURA:
sc atelier a2 srl 530 224 Miercurea-Ciuc Aleea Pictor Nagy Istvan 14/b/1 tel: 0745 369129 , 0745 295610 e-mail: a2@ateliera2.ro CUI: 24905430 319/1175/23.12.2008		 ATELIER A2		46/2011	PROIECTAT:			-	
		PROIECT MODEL 1 - ANALIZA CLĂDIRILOR CARACTERISTICE		PLANȘA: 2.1.2.2.	arh. Lorincz Barna		VERIFICATOR:	CONTINUT NR. REFERAT:	SEMNĂTURA:
				SCARA:	arh. András Alpár				
				NR. REVIZIE:	st.arh Virág Hunor				
				01					

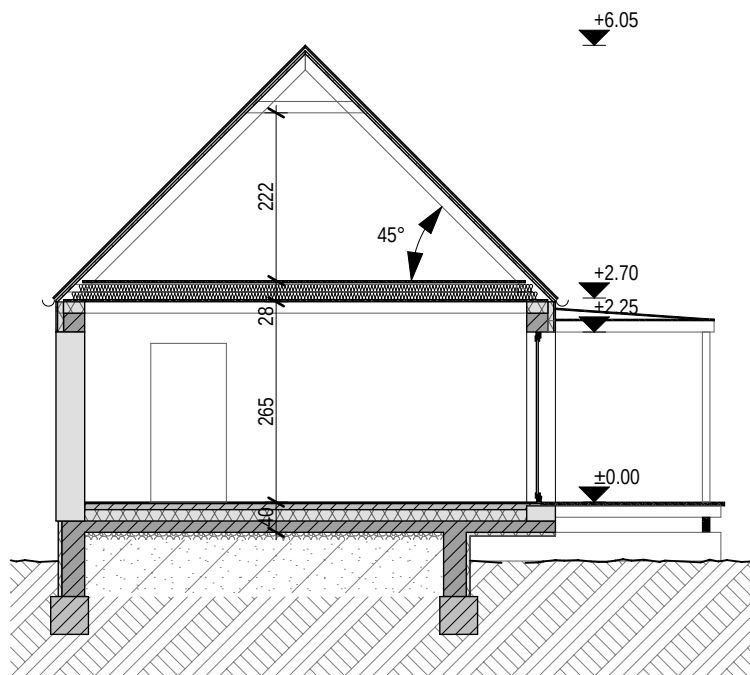

secțiune transversală
keresztmetszet

Lista încăperilor și suprafețele utile a acestora
Helyiséglista hasznos felületekkel

1	Terasă acoperită / intrare Bejárati födött eresz	13.3
2	Cameră de zii Nappali	21.2
3	Sufragerie Ebédlő	12.2
4	Bucătărie Konyha	5.6
5	Cămară Kamra	3.0
6	Circulație/depozitare Közlekedő/raktározás	9.4
7	Cameră copii Gyerekszoba	14.4
8	Dormitor Hálószoba	14.1
9	Baie Fürdőszoba	4.7
arie utilă AU=		97.9 m²
hasznos felület		
arie construită AC=		120.0 m²
épített felület		

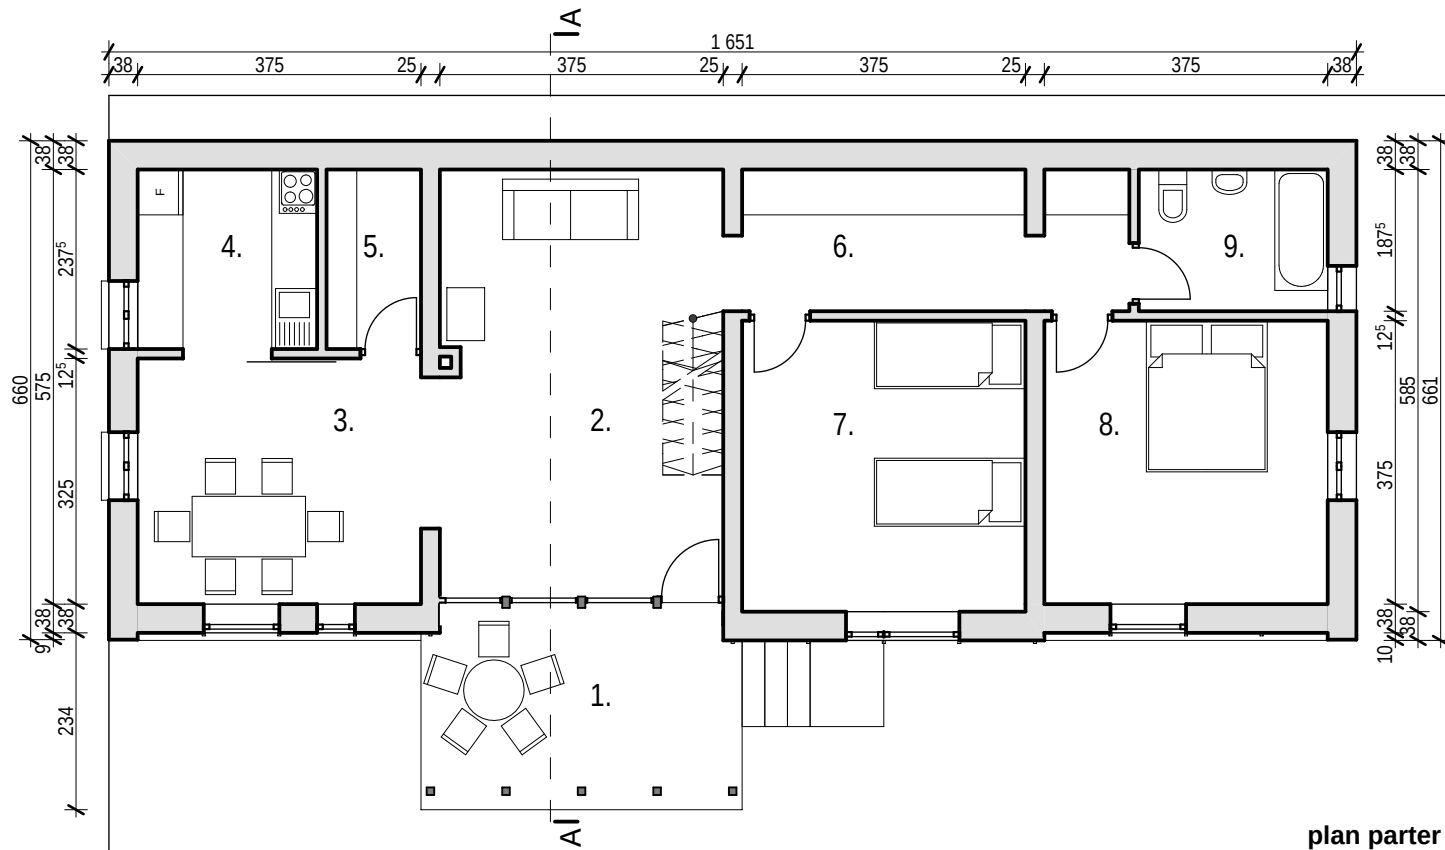


plan parter
alaprajz




fațada din spate
hátsó homlokzat

fațada strădală
utcai homlokzat



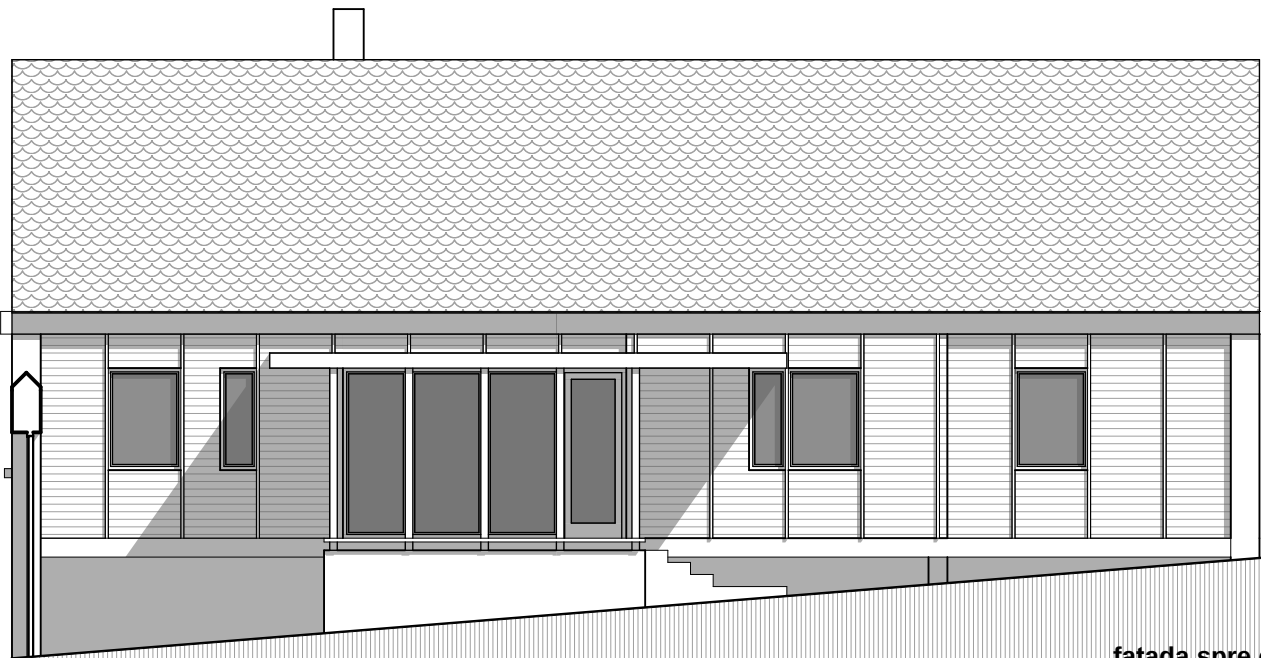


fațada spre curte
udvari homlokzat

DENUMIRE PROIECT:					COORDONATOR PROIECT: SC VALLUM SRL				
PROIECTE - MODEL PENTRU CASE DE LOCUIT ÎN MEDIU RURAL în cadrul programului OCROTIREA IMAGINII SATULUI HARGHITAN									
AMPLASAMENT: jud. Harghita, regiunea Udvarhelyszék - Scaunul Odorhei, satul Homoródalmás - Merești									
BENEFICIAR: CONSILIUL JUDEȚEAN HARGHITA, jud. Harghita, 530140, Miercurea Ciuc, p-ta Libertății, nr. 5									
CATEGORIA DE IMPORTANȚĂ:	CLASA DE IMPORTANȚĂ:	GRAD DE REZISTENȚĂ LA FOC:	NR. PROIECT:	FAZA:	COORDONATOR PROIECT:	SEMNĂTURA:			
C	IV	V	303 / 2011	SPRF	arh. Gergely Attila				
530100 - MIERCUREA CIUC, p-ta MAJLÁTH G. KÁROLY, nr.6, et.III tel/fax: 0266 311169, e-mail: office@vallum.ro, web: www.vallum.ro Nr. înregistrare în Registrul Comerțului: 319 / 322 / 2002									
PROIECTANT SPECIALITATEA ARHITECTURA:		TITLUL PLANȘEI:		PROIECT:	AUTORI:	SEMNĂTURA:	EXPERT:	EXPERTIZA:	SEMNĂTURA:
 sc atelier a2 srl 530 224 Miercurea-Ciuc Aleea Pictor Nagy Istvan 14/b/1 tel: 0745 369129 , 0745 295610 e-mail: a2@ateliera2.ro CUI: 24905430 319/1175/23.12.2008		PROIECT MODEL 1 - PROPUNERE CASĂ TIP		46/2011			-	-	
				PLANȘA:	PROIECTAT:		VERIFICATOR:	CERINȚA NR. REFERAT:	SEMNĂTURA:
				2.1.3.	arh. Lorincz Barna				
				SCARA:	arh. András Alpár				
				NR. REVIZIE:					
				01	st.arh Virág Hunor				

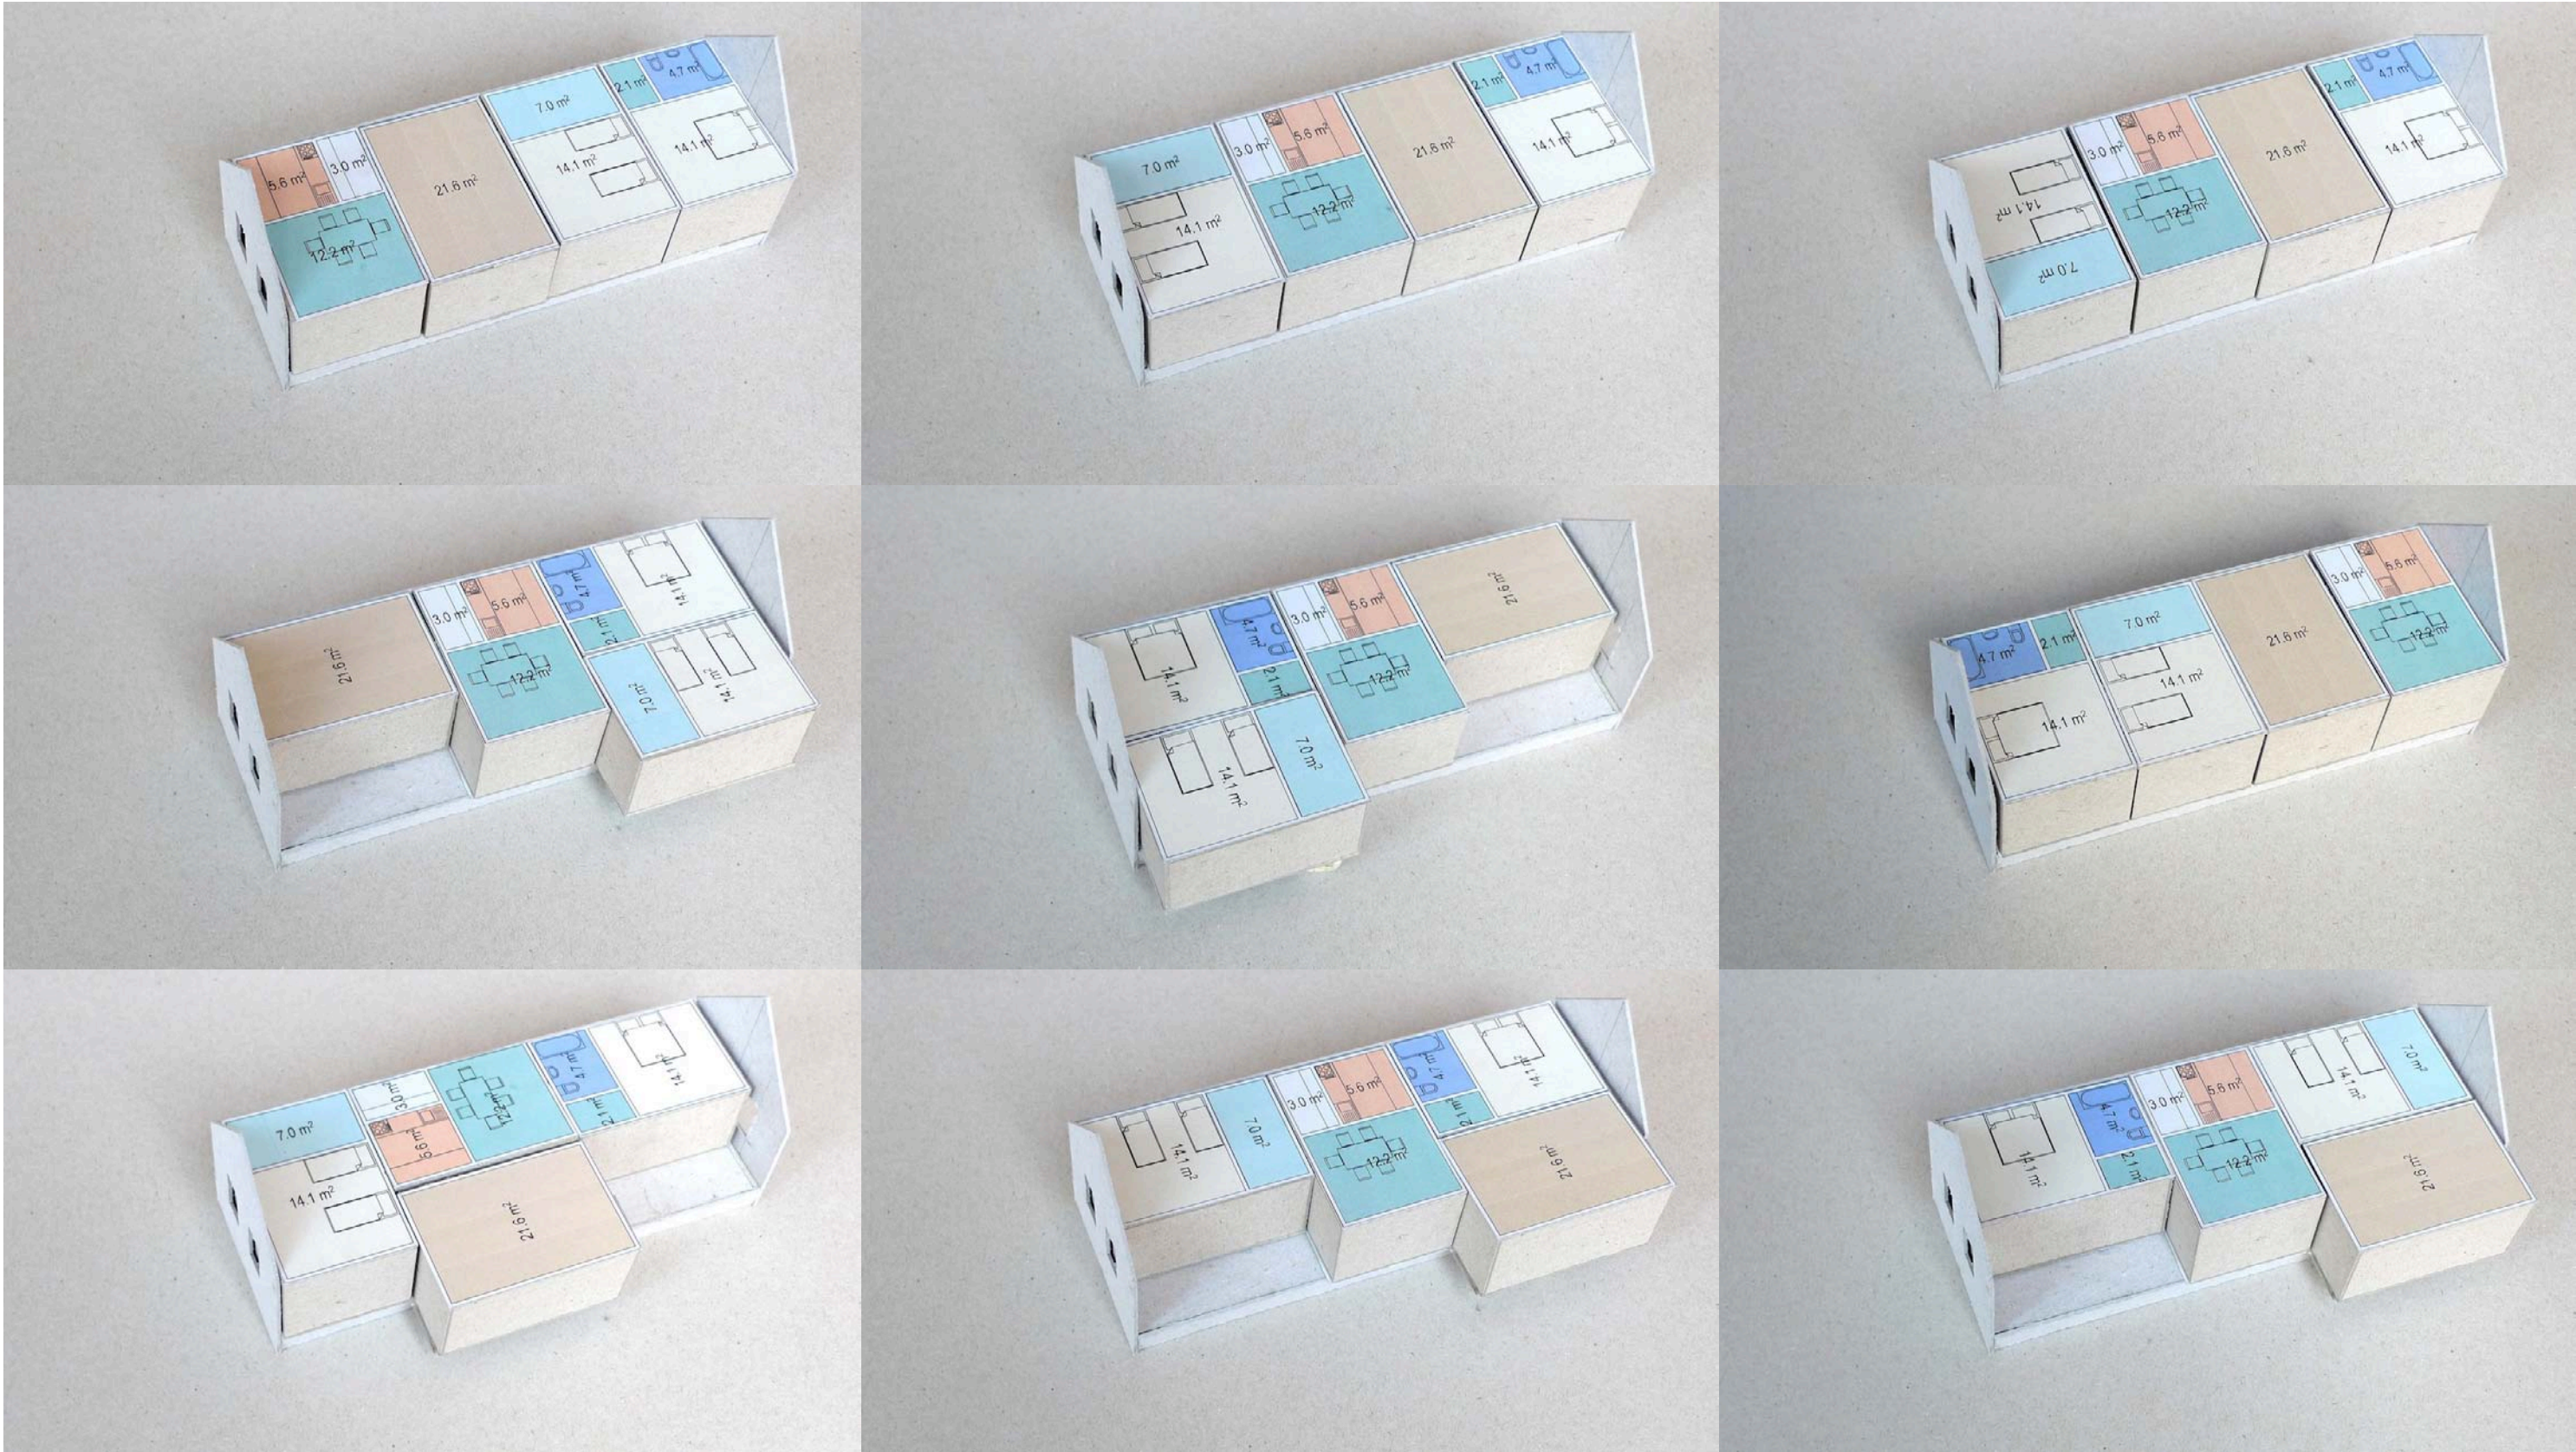

DENUMIRE PROIECT:						COORDONATOR PROIECT: SC VALLUM SRL															
PROIECTE - MODEL PENTRU CASE DE LOCUIT ÎN MEDIU RURAL în cadrul programului OCROTIREA IMAGINII SATULUI HARGHITEAN																					
AMPLASAMENT:																					
jud. Harghita, regiunea Udvarhelyszék - Scaunul Odorhei, satul Homoródalmás - Merești																					
BENEFICIAR:																					
CONSILIUL JUDEȚEAN HARGHITA, jud. Harghita, 530140, Miercurea Ciuc, p-ta Libertății, nr. 5																					
CATEGORIA DE IMPORTANȚĂ:		CLASA DE IMPORTANȚĂ:		GRAD DE REZISTENȚĂ LA FOC:		NR. PROIECT:		FAZA:		COORDONATOR PROIECT:		SEMNĂTURA:									
C		IV		V		303 / 2011		SPRF		arh. Gergely Attila											
												530100 - MIERCUREA CIUC, p-ta MAJLÁTH G. KÁROLY, nr.6, et.III tel/fax: 0266 311169, e-mail: office@vallum.ro, web: www.vallum.ro Nr. înregistrare în Registrul Comerțului: 319 / 322 / 2002									
PROIECTANT SPECIALITATEA ARHITECTURA:				TITLUL PLANȘEI:				PROIECT:		AUTORI:		SEMNĂTURA:		EXPERT:		EXPERTIZA:		SEMNĂTURA:			
sc atelier a2 srl 530 224 Miercurea-Ciuc Aleea Pictor Nagy Istvan 14/b/1 tel: 0745 369129 , 0745 295610 e-mail: a2@ateliera2.ro CUI: 24905430 319/1175/23.12.2008  ATELIER A2				PROJECT MODEL 1 - VARIANTE POSIBILE DE AMPLASARE				46/2011		arh. Lorincz Barna				-		-					
								PLANȘA:													
								2.1.4.		arh. András Alpár											
								SCARA:													
								NR. REVIZIE:		st.arh Virág Hunor											
								01													

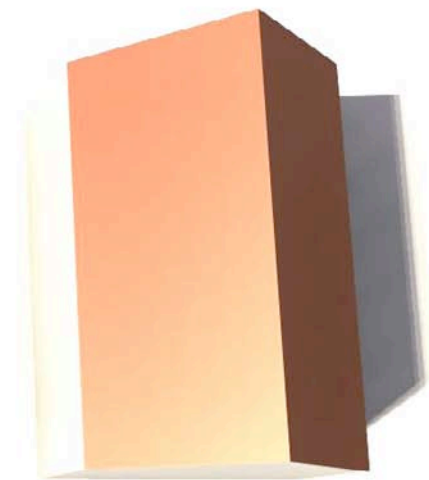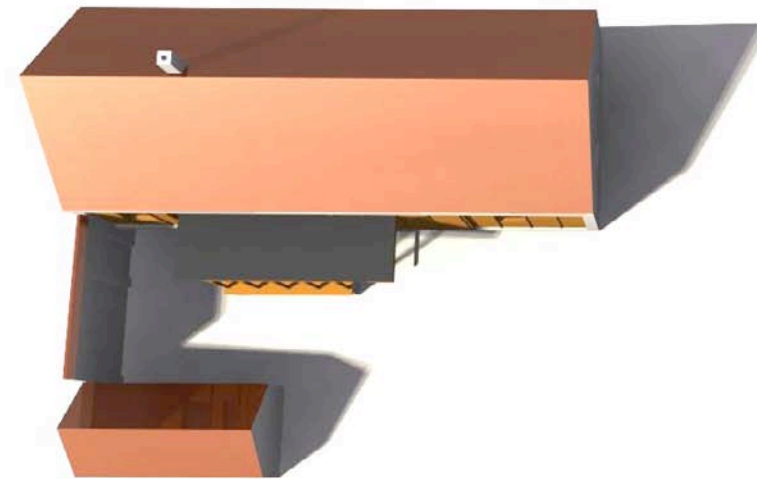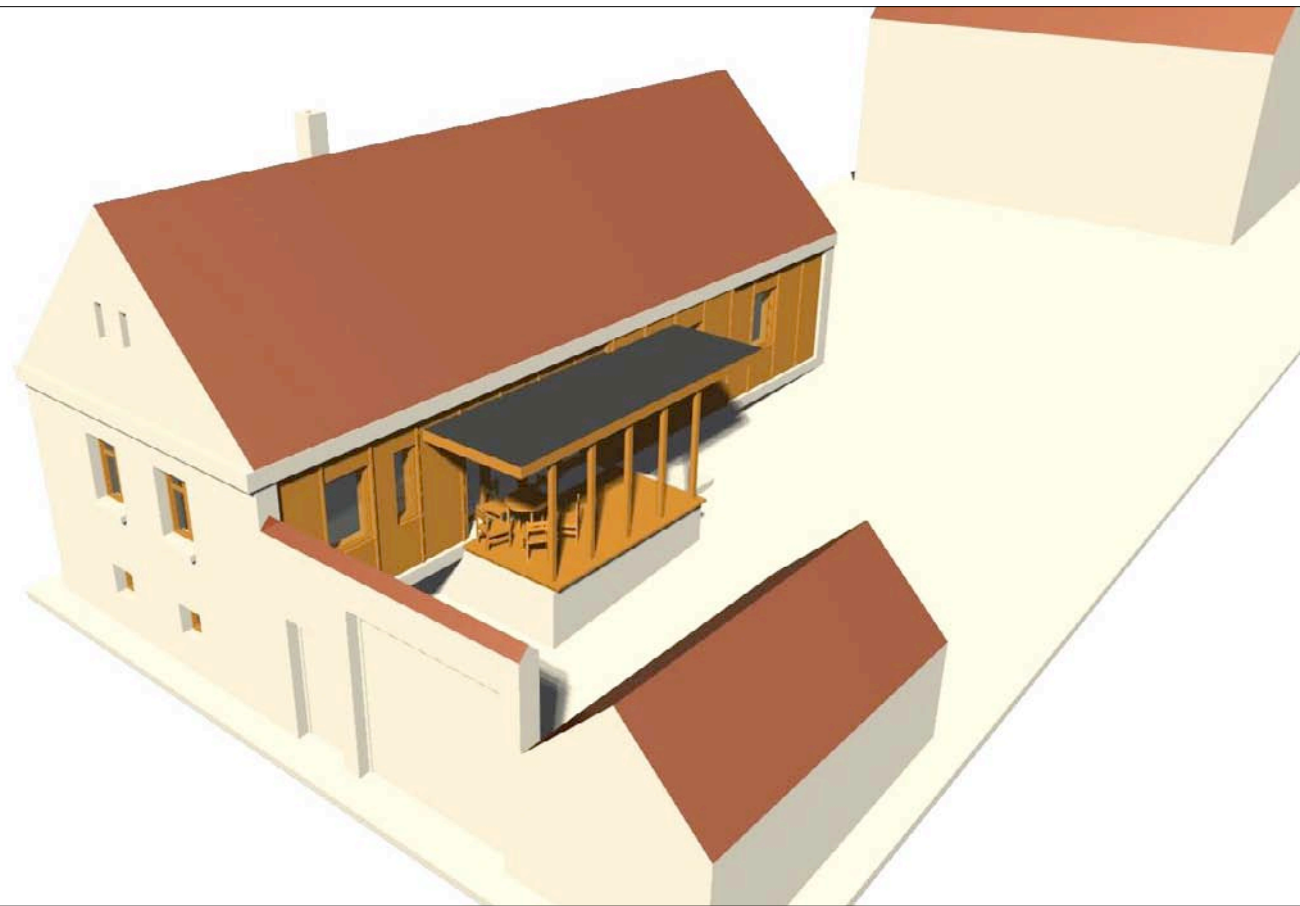

DENUMIRE PROIECT:					COORDONATOR PROIECT: SC VALLUM SRL	
PROIECTE - MODEL PENTRU CASE DE LOCUIT ÎN MEDIU RURAL în cadrul programului OCROTIREA IMAGINII SATULUI HARGHITEAN						
AMPLASAMENT:						
jud. Harghita, regiunea Udvarhelyszék - Scaunul Odorhei, satul Homoródalmás - Merești						
BENEFICIAR:						
CONSILIUL JUDEȚEAN HARGHITA, jud. Harghita, 530140, Miercurea Ciuc, p-ța Libertății, nr. 5						
CATEGORIA DE IMPORTANȚĂ:	CLASA DE IMPORTANȚĂ:	GRAD DE REZISTENȚĂ LA FOC:	NR. PROIECT:	FAZA:	COORDONATOR PROIECT:	SEMNATURA:
C	IV	V	303 / 2011	SPRF	arh. Gergely Attila	

530100 - MIERCUREA CIUC, p-ța MAJLÁTH G. KÁROLY, nr.6, et.III tel/fax: 0266 311169, e-mail: office@vallum.ro, web: www.vallum.ro Nr. înregistrare în Registrul Comerțului: 319 / 322 / 2002	
---	--

PROIECTANT SPECIALITATEA ARHITECTURA:		TITLUL PLANȘEI:		PROIECT:	AUTORI:	SEMNĂTURA:	EXPERT:	EXPERTIZA:	SEMNĂTURA:
sc atelier a2 srl 530 224 Miercurea-Ciuc Aleea Pictor Nagy Istvan 14/b/1 tel: 0745 369129 , 0745 295610 e-mail: a2@ateliera2.ro CUI: 24905430 319/1175/23.12.2008		 ATELIER A2		46/2011					
				PLANȘA:	PROIECTAT:		VERIFICATOR:	CONTINUT NR. REFERAT:	SEMNĂTURA:
				SCARA:	arh. Lorincz Barna				
				NR. REVIZIE:	arh. András Alpár				
PROIECT MODEL 1 - PERSPECTIVE				01	st.arh Virág Hunor				