

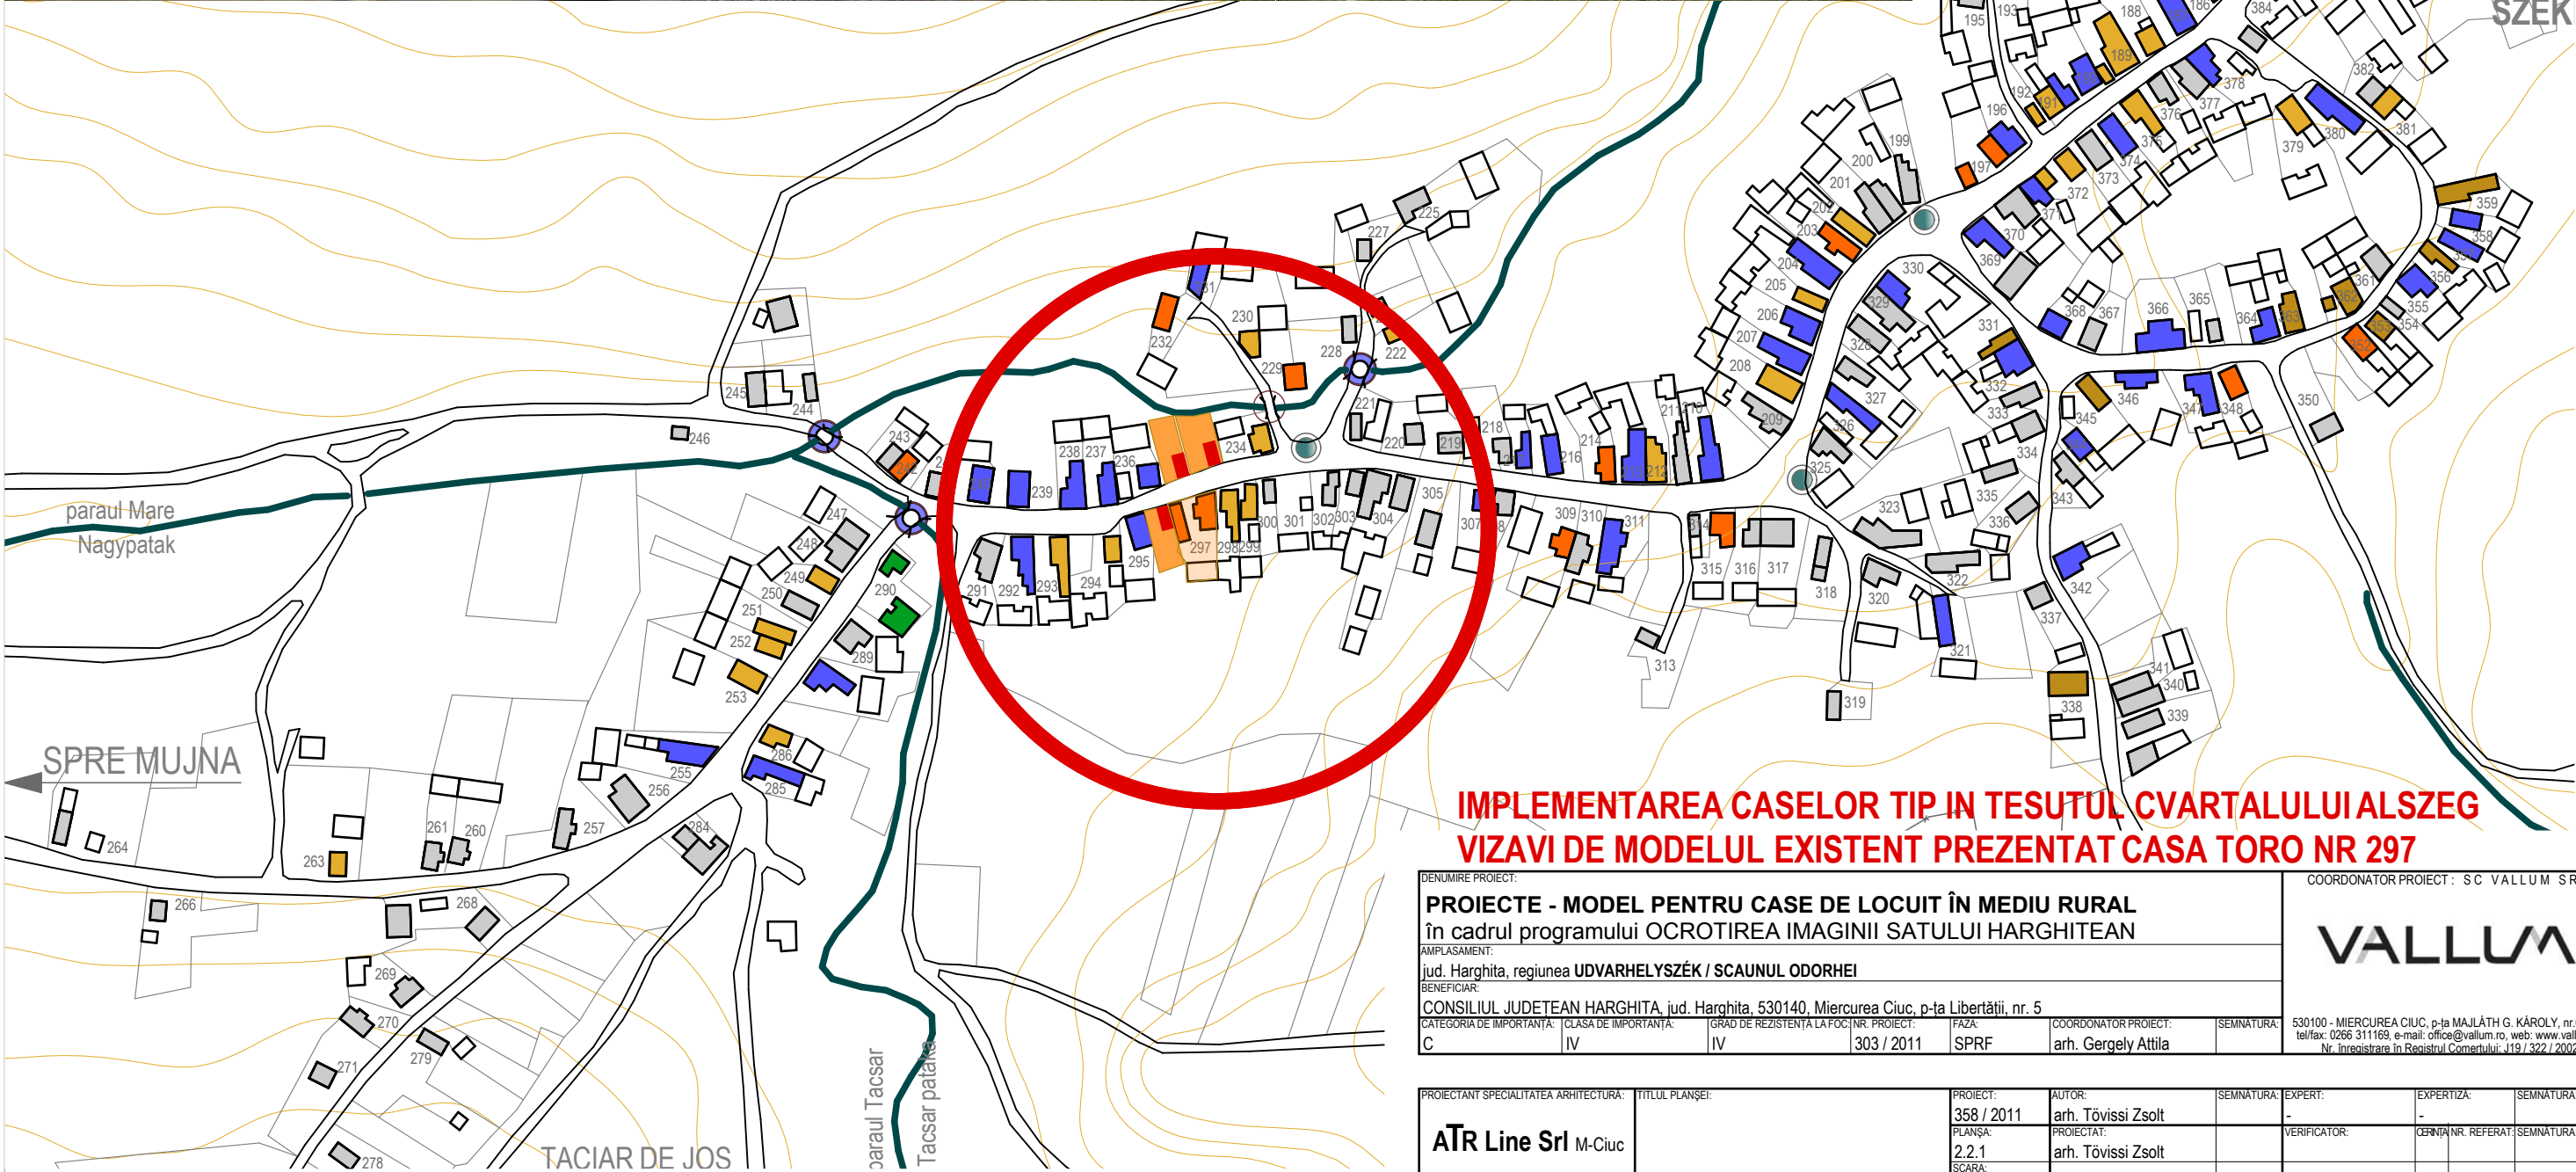
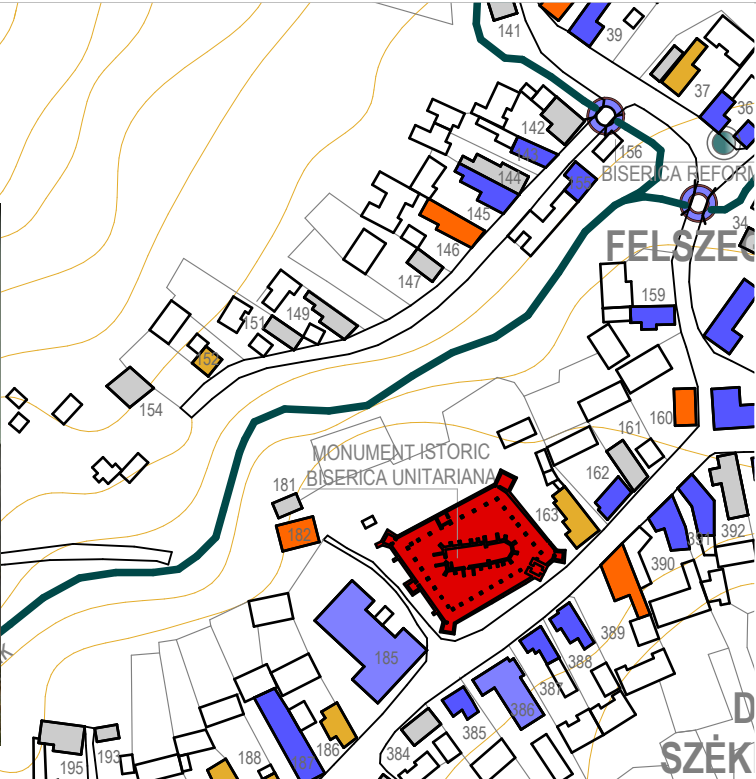



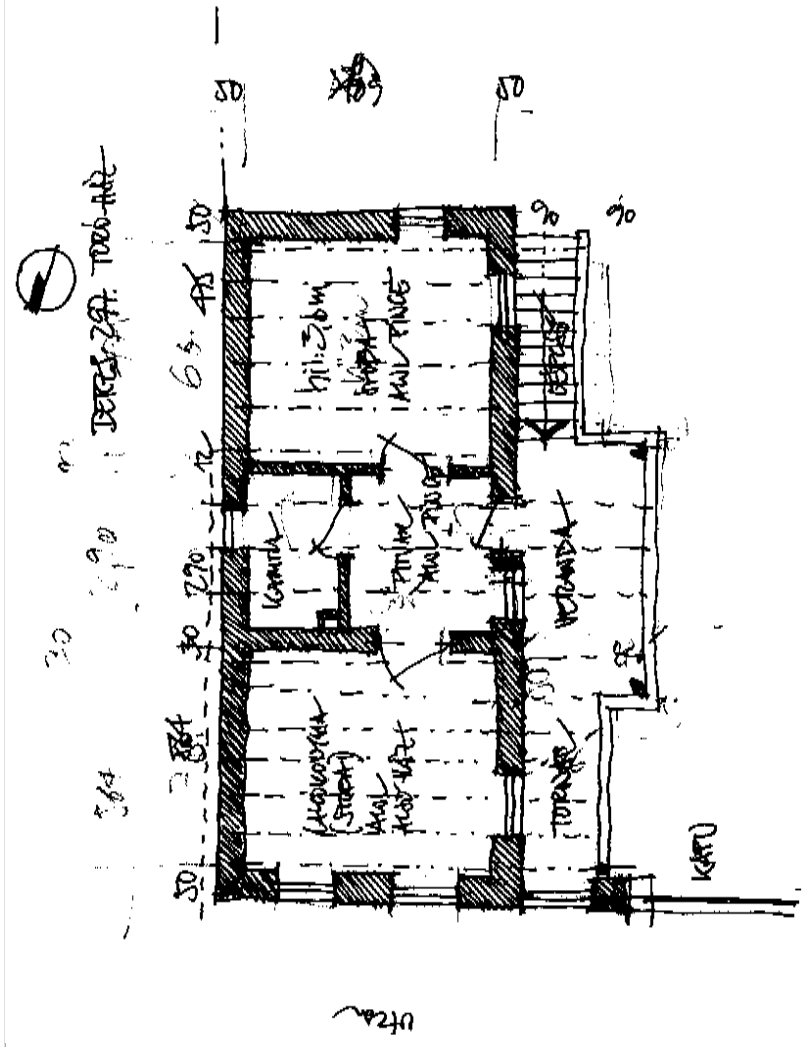


**IMPLEMENTAREA CASELOR TIP IN TESUTUL CVARTALULUI ALSZEG
VIZAVI DE MODELUL EXISTENT PREZENTAT CASA TORO NR 297**

DENUMIRE PROIECT: PROIECTE - MODEL PENTRU CASE DE LOCUIT ÎN MEDIU RURAL în cadrul programului OCROTIREA IMAGINII SATULUI HARGHITAN				COORDONATOR PROIECT: SC VALLUM SRL			
AMPLASAMENT: jud. Harghita, regiunea UDVARHELYSZÉK / SCAUNUL ODORHEI				VALLUM			
BENEFICIAR: CONSILIUL JUDETEAN HARGHITA, jud. Harghita, 530140, Miercurea Ciuc, p-ta Libertății, nr. 5				530100 - MIERCUREA CIUC, p-ta MAJLÁTH G. KÁROLY, nr.6, et.III tel/fax: 0266 311169, e-mail: office@vallum.ro, web: www.vallum.ro Nr. înregistrare în Registrul Comerțului: J19 / 322 / 2002			
CATEGORIA DE IMPORTANȚĂ: C	CLASA DE IMPORTANȚĂ: IV	GRAD DE REZISTENȚĂ LA FOC: IV	NR. PROIECT: 303 / 2011	FAZA: SPRF	COORDONATOR PROIECT: arh. Gergely Attila	SEMNATURA:	
PROIECTANT SPECIALITATEA ARHITECTURĂ: ATR Line Srl M-Ciuc	TITLUL PLANȘEI:		PROIECT: 358 / 2011	AUTOR: arh. Tövissi Zsolt	SEMNATURA:	EXPERT:	EXPERTIZA:
J 19/ 332/01 530150 str Cantar 8/B/9 Tel/Fax: 0266 315311	STUDIU URBANISTIC		PLANȘA: 2.2.1	PROIECTAT: arh. Tövissi Zsolt	VERIFICATOR:	SEMNATURA:	SEMNATURA:
			SCARA: 1:100	arh. Tövissi Zsolt			
			NR. REVIZIE: 01	DESENAT: arh. Tövissi Zsolt			

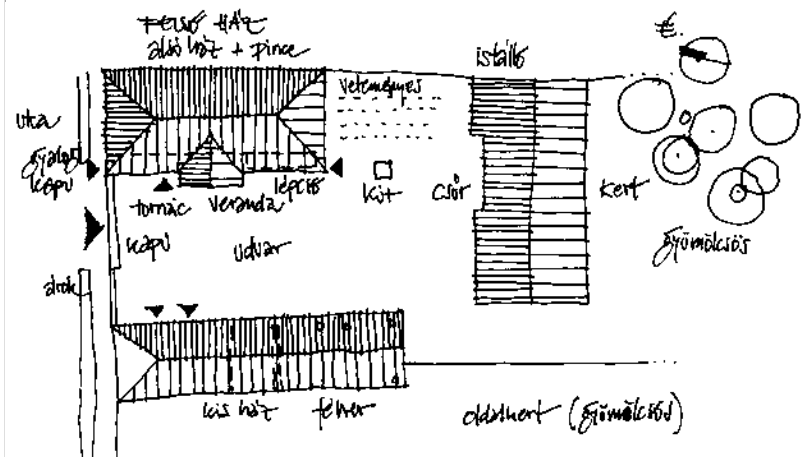

DENUMIRE PROIECT:							COORDONATOR PROIECT: SC VALLUM SRL			
PROIECTE - MODEL PENTRU CASE DE LOCUIT ÎN MEDIU RURAL										
în cadrul programului OCROTIREA IMAGINII SATULUI HARGHITEAN										
AMPLASAMENT:										
jud. Harghita, regiunea UDVARHELYSZÉK / SCAUNUL ODORHEI										
BENEFICIAR:										
CONSILIUL JUDETEAN HARGHITA, jud. Harghita, 530140, Miercurea Ciuc, p-ta Libertății, nr. 5										
CATEGORIA DE IMPORTANȚĂ:	CLASA DE IMPORTANȚĂ:	GRAD DE REZISTENȚĂ LA FOC:	NR. PROIECT:	FAZA:	COORDONATOR PROIECT:	SEMNATURA:	530100 - MIERCUREA CIUC, p-ta MAJLÁTH G. KÁROLY, nr.6, et.III tel/fax: 0266 311169, e-mail: office@vallum.ro, web: www.vallum.ro Nr. înregistrare în Registrul Comerțului: J19 / 322 / 2002			
C	IV	IV	303 / 2011	SPRF	arh. Gergely Attila					
PROIECTANT SPECIALITATEA ARHITECTURA:		TITLUL PLANȘEI:		PROIECT:		AUTOR:	SEMNATURA:	EXPERT:	EXPERTIZA:	SEMNATURA:
 J 19/ 332/01 530150 str Cantar 8/B/S Tel/Fax: 0266 315311		STUDIUL CASA MODEL		358 / 2011		arh. Tövissi Zsolt		-	-	
				PLANȘA:		PROIECTAT:		VERIFICATOR:	CEȘINȚĂ NR. REFERAT:	SEMNATURA:
				2.2.2		arh. Tövissi Zsolt				
				SCARA:						
				1:100		arh. Tövissi Zsolt				
				NR. REVIZIE:		DESENAT:				
				01		arh. Tövissi Zsolt				

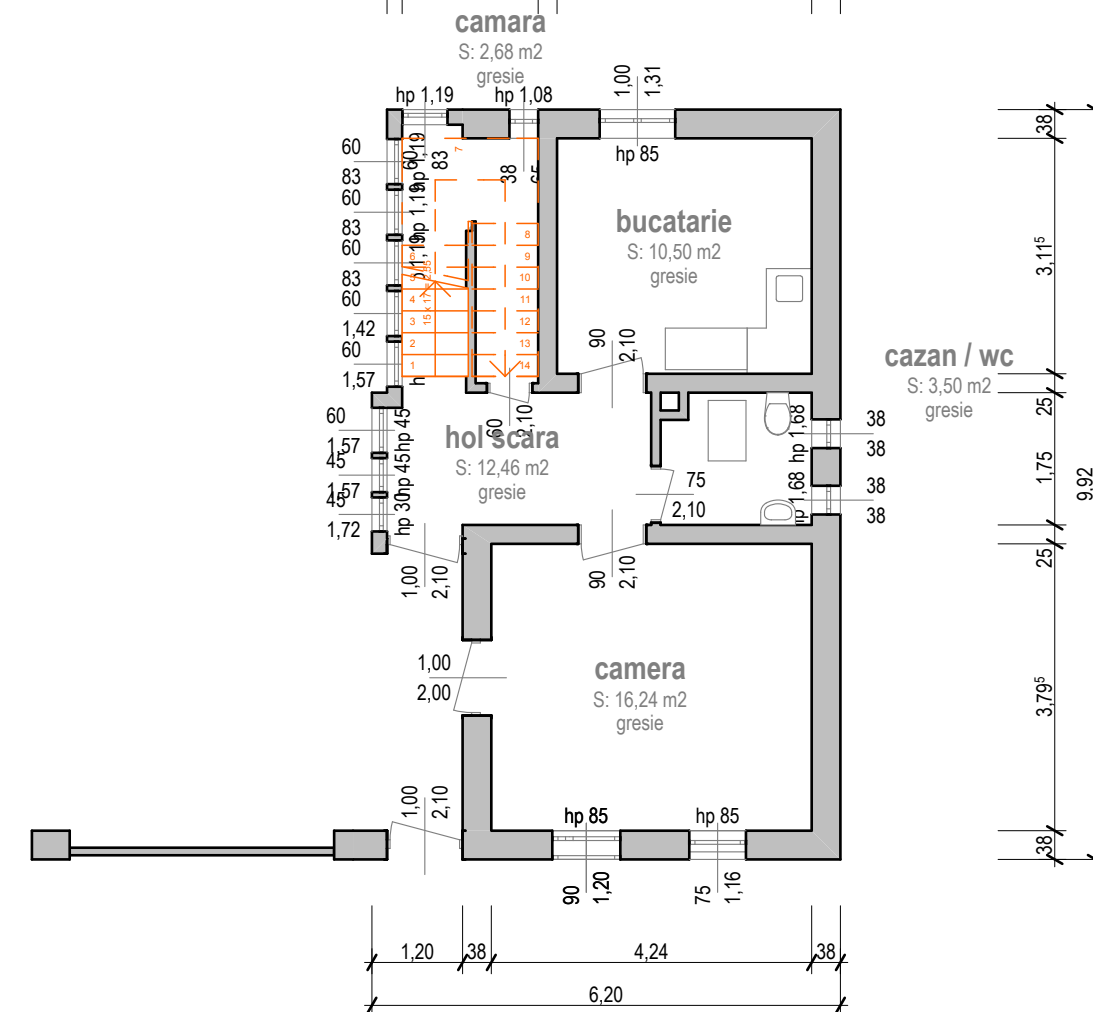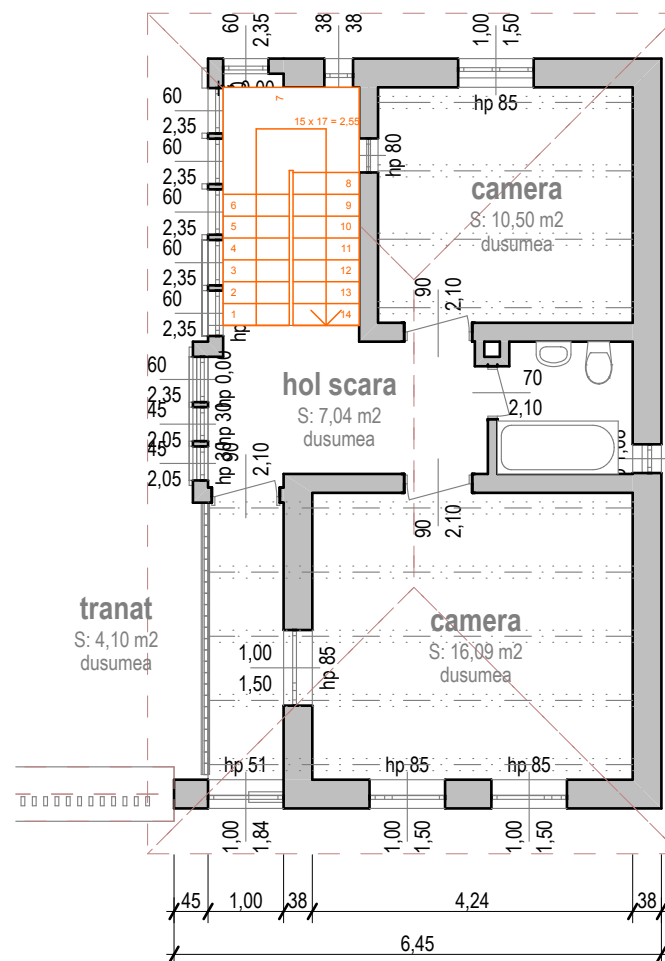


PLAN PARTER INALT FELSŐ HÁZ

PLAN DEMISOL "casa de jos"

ALSÓ HÁZ



DENUMIRE PROIECT:					COORDONATOR PROIECT: SC VALLUM SRL				
PROIECTE - MODEL PENTRU CASE DE LOCUIT ÎN MEDIU RURAL în cadrul programului OCROTIREA IMAGINII SATULUI HARGHITEAN									
AMPLASAMENT:									
jud. Harghita, regiunea UDVARHELYSZÉK / SCAUNUL ODORHEI									
BENEFICIAR:									
CONSILIUL JUDEȚEAN HARGHITA, jud. Harghita, 530140, Miercurea Ciuc, p-ta Libertății, nr. 5									
CATEGORIA DE IMPORTANȚĂ:	CLASA DE IMPORTANȚĂ:	GRAD DE REZISTENȚĂ LA FOC/NR. PROIECT:	FAZA:	COORDONATOR PROIECT:	SEMNATURA:	530100 - MIERCUREA CIUC, p-ta MAJLÁTH G. KÁROLY, nr.6, et.III tel/fax: 0266 311169, e-mail: office@vallum.ro, web: www.vallum.ro Nr. înregistrare în Registrul Comerțului: J19 / 322 / 2002			
C	IV	IV	303 / 2011	SPRF	arh. Gergely Attila				
PROIECTANT SPECIALITATEA ARHITECTURĂ:		TITLUL PLANȘEI:		PROIECT:	AUTOR:	SEMNATURA:	EXPERT:	EXPERTIZA:	SEMNATURA:
 J 19/ 332/01 530150 str Cantar 8/B/9 Tel/Fax: 0266 315311		PROPUNERE CASA TIP		358 / 2011	arh. Tövissi Zsolt		-	-	
				PLANȘA:	PROIECTAT:		VERIFICATOR:	CERTIFICAT NR. REFERAT:	SEMNATURA:
				2.2.3	arh. Tövissi Zsolt				
				SCARA:					
				1:100	arh. Tövissi Zsolt				
				NR. REVIZIE:	DESENAT:				
				01	arh. Tövissi Zsolt				

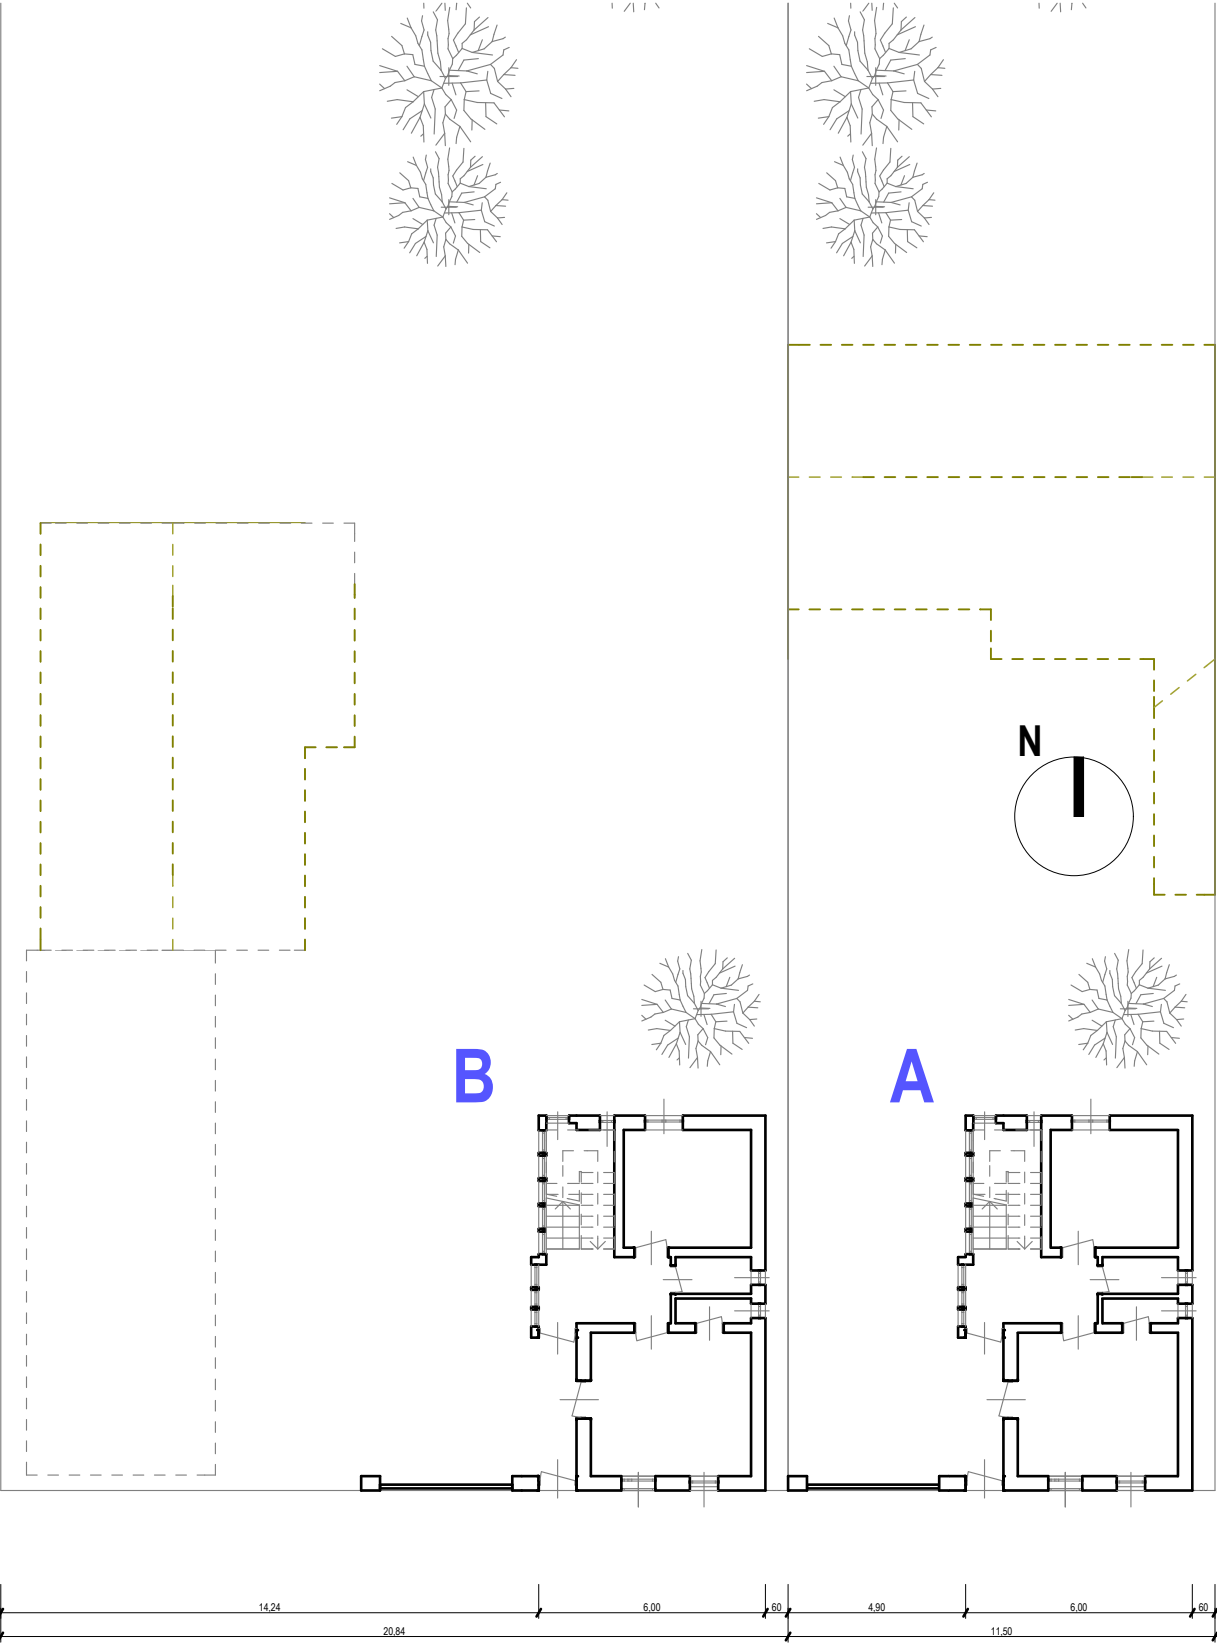


DENUMIRE PROIECT:						COORDONATOR PROIECT: SC VALLUM SRL	
PROIECTE - MODEL PENTRU CASE DE LOCUIT ÎN MEDIU RURAL							
În cadrul programului OCROTIREA IMAGINII SATULUI HARGHITEAN							
AMPLASAMENT:							
jud. Harghita, regiunea UDVARHELYSZÉK / SCAUNUL ODORHEI						530100 - MIERCUREA CIUC, p-ta MAJLÁTH G. KÁROLY, nr.6, et.III tel/fax: 0266 311169, e-mail: office@vallum.ro, web: www.vallum.ro Nr. înregistrare în Registrul Comerțului: J19 / 322 / 2002	
BENEFICIAR:							
CONSILIUL JUDETEAN HARGHITA, jud. Harghita, 530140, Miercurea Ciuc, p-ta Libertății, nr. 5							
CATEGORIA DE IMPORTANȚĂ:	CLASA DE IMPORTANȚĂ:	GRAD DE REZISTENȚĂ LA FOC:	NR. PROIECT:	FAZA:	COORDONATOR PROIECT:	SEMNATURA:	
C	IV	IV	303 / 2011	SPRF	arh. Gergely Attila		

PROIECTANT SPECIALITATEA ARHITECTURA:	TITLUL PLANȘEI:	PROIECT:	AUTOR:	SEMNATURA:	EXPERT:	EXPERTIZA:	SEMNATURA:
		358 / 2011	arh. Tövissi Zsolt		-	-	
		PLANȘA:	PROIECTAT:		VERIFICATOR:	GERGELY NR. REFERAT:	SEMNATURA:
		2.2.4	arh. Tövissi Zsolt				
		SCARA:					
J 19/ 332/01 530150 str Cantar 8/B/9 Tel/Fax: 0266 315311	VARIANTE POSIBILE DE AMPLASARE	1:100	arh. Tövissi Zsolt				
		NR. REVIZIE:	DESENAT:				
		01	arh. Tövissi Zsolt				



DENUMIRE PROIECT:							COORDONATOR PROIECT : SC VALLUM SRL		
PROIECTE - MODEL PENTRU CASE DE LOCUIT ÎN MEDIU RURAL în cadrul programului OCROTIREA IMAGINII SATULUI HARGHITEAN									
AMPLASAMENT: jud. Harghita, regiunea UDVARHELYSZÉK / SCAUNUL ODORHEI									
BENEFICIAR: CONSILIUL JUDETEAN HARGHITA, jud. Harghita, 530140, Miercurea Ciuc, p-ta Libertății, nr. 5									
CATEGORIA DE IMPORTANȚĂ:	CLASA DE IMPORTANȚĂ:	GRAD DE REZISTENȚĂ LA FOC:	NR. PROIECT:	FAZA:	COORDONATOR PROIECT:	SEMNATURA:	530100 - MIERCUREA CIUC, p-ta MAJLÁTH G. KÁROLY, nr.6, et. III tel/fax: 0266 311169, e-mail: office@vallum.ro, web: www.vallum.ro Nr. înregistrare în Registrul Comerțului: J19 / 322 / 2002		
C	IV	IV	303 / 2011	SPRF	arh. Gergely Attila				

ATR Line Srl M-Ciuc J 19 / 332 / 01 530150 str. Cantar 8/B/S Tel/Fax: 0266 315311	PERSPECTIVE	PROIECT:	AUTOR:	SEMNATURA:	EXPERT:	EXPERTIZA:	SEMNATURA:
		358 / 2011	arh. Tövissi Zsolt		-	-	
		PLANȘA:	PROIECTAT:		VERIFICATOR:	GERENȚA NR. REFERAT:	SEMNATURA:
		2.2.5-1	arh. Tövissi Zsolt				
		SCARA:	arh. Tövissi Zsolt				
		1:100	arh. Tövissi Zsolt				
		NR. REVIZIE:	DESENAT:				
		01	arh. Tövissi Zsolt				

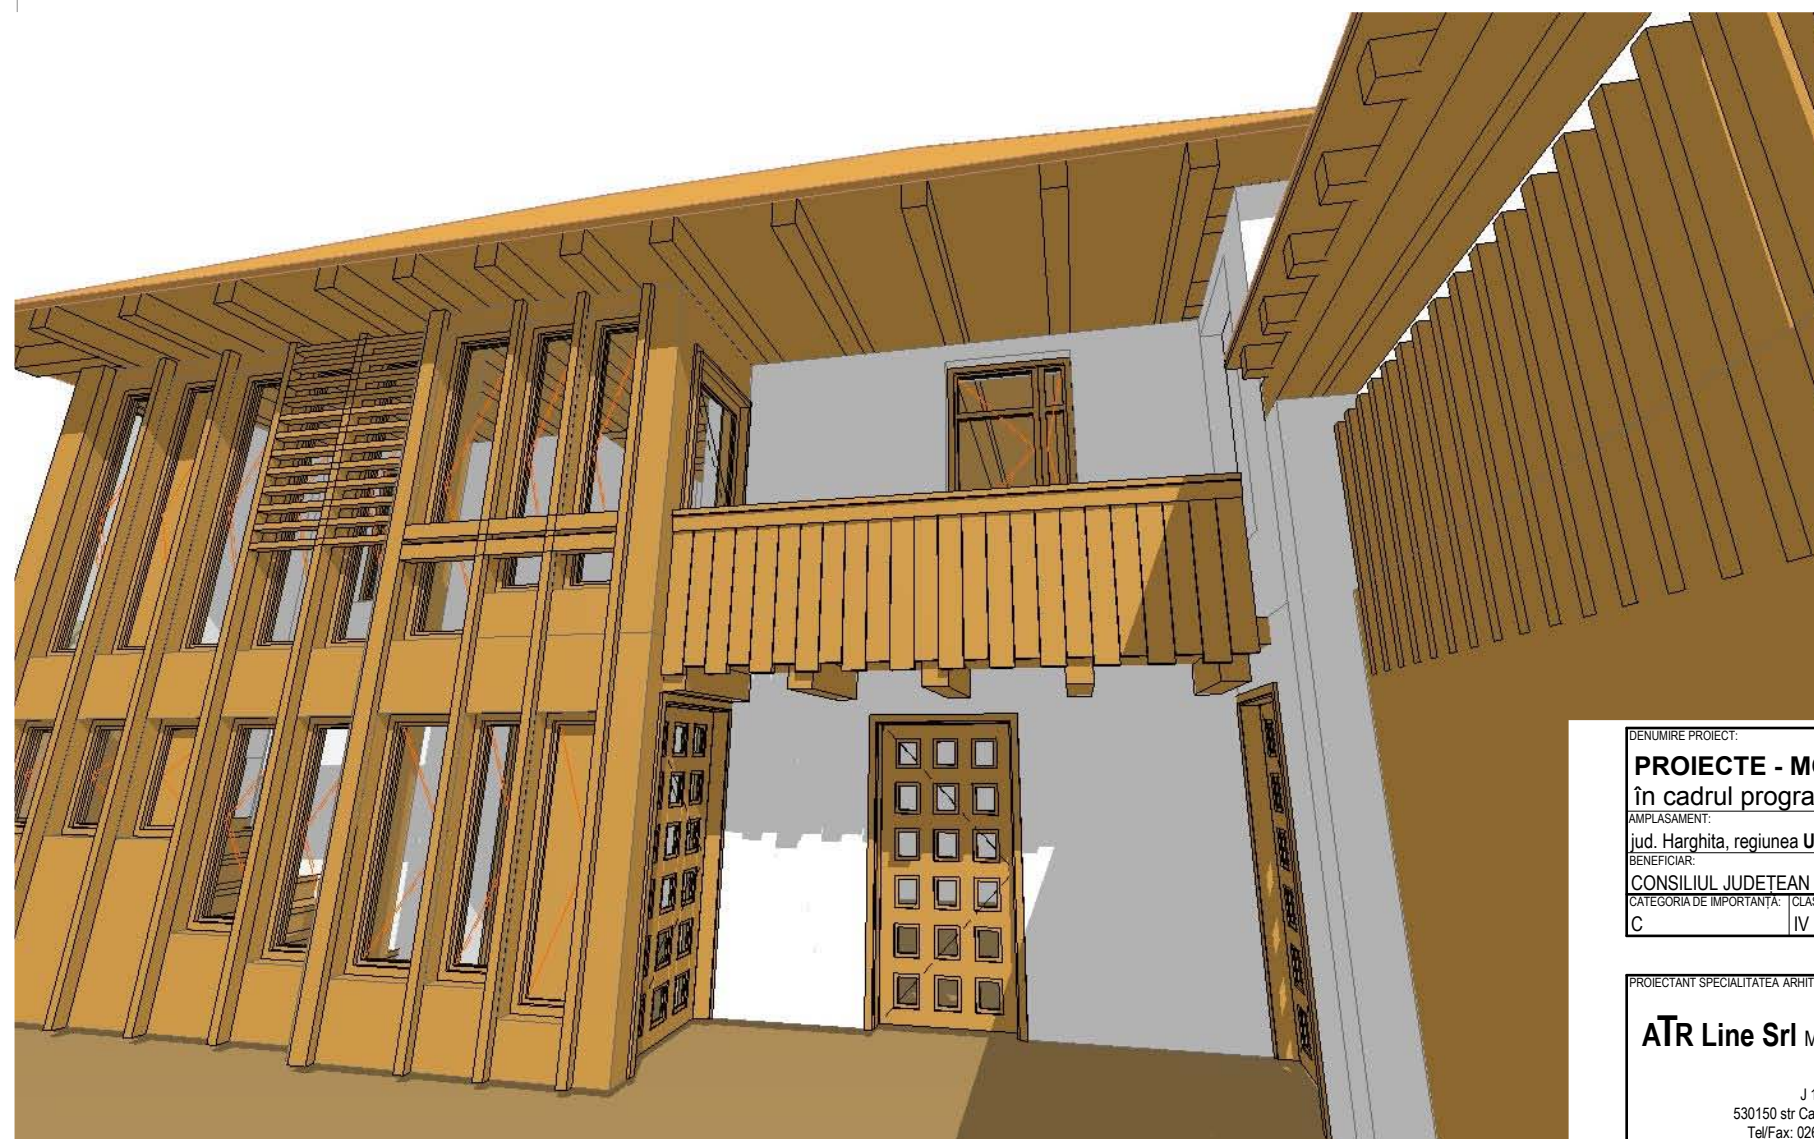

DENUMIRE PROIECT:						COORDONATOR PROIECT: SC VALLUM SRL	
PROIECTE - MODEL PENTRU CASE DE LOCUIT ÎN MEDIU RURAL							
în cadrul programului OCROTIREA IMAGINII SATULUI HARGHITEAN							
AMPLASAMENT:						530100 - MIERCUREA CIUC, p-ta MAJLÁTH G. KÁROLY, nr.6, tel/fax: 0266 311169, e-mail: office@vallum.ro, web: www.vallum.ro Nr. Inregistrare în Registrul Comerțului: J19 / 322 / 2002	
jud. Harghita, regiunea UDVARHELYSZÉK / SCAUNUL ODORHEI							
BENEFICIAR:						CONSILIUL JUDETEAN HARGHITA, jud. Harghita, 530140, Miercurea Ciuc, p-ta Libertății, nr. 5	
CATEGORIA DE IMPORTANȚĂ: CLASA DE IMPORTANȚĂ: GRAD DE REZISTENȚĂ LA FOC: NR. PROIECT: FAZA:							
C	IV	IV	303 / 2011	SPRF	COORDONATOR PROIECT:	SEMNATURA:	
					arh. Gergely Attila		

PROIECTANT SPECIALITATEA ARHITECTURA:		TITLUL PLANȘEI:		PROIECT:	AUTOR:	SEMNATURA:	EXPERT:	EXPERTIZA:	SEMNATURA:
ATR Line Srl M-Ciuc J 19/ 332/01 530150 str Cantar 8/B/9 Tel/Fax: 0266 315311				358 / 2011	arh. Tövissi Zsolt		-	-	
				PLANȘA:	PROIECTAT:		VERIFICATOR:	OPINIĂ NR. REFERAT:	SEMNATURA:
				2.2.5-2	arh. Tövissi Zsolt				
				SCARA:	arh. Tövissi Zsolt				
				1:100	arh. Tövissi Zsolt				
				NR. REVIZIE:	DESENAT:				
				01	arh. Tövissi Zsolt				

PERSPECTIVE