



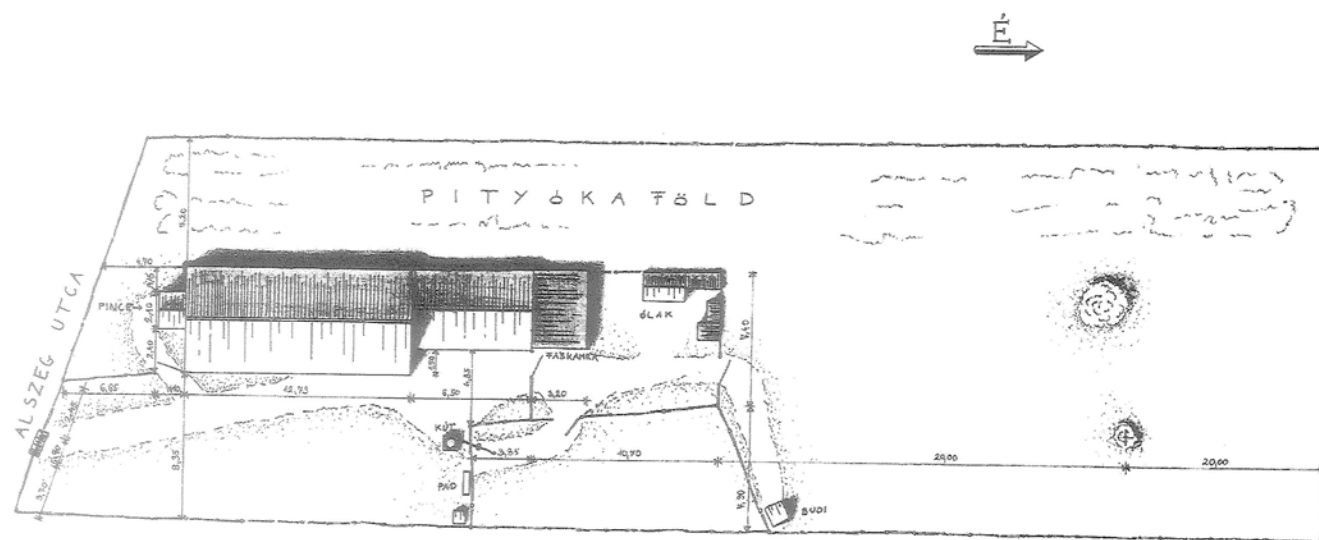

RELEVEU PRELUAT

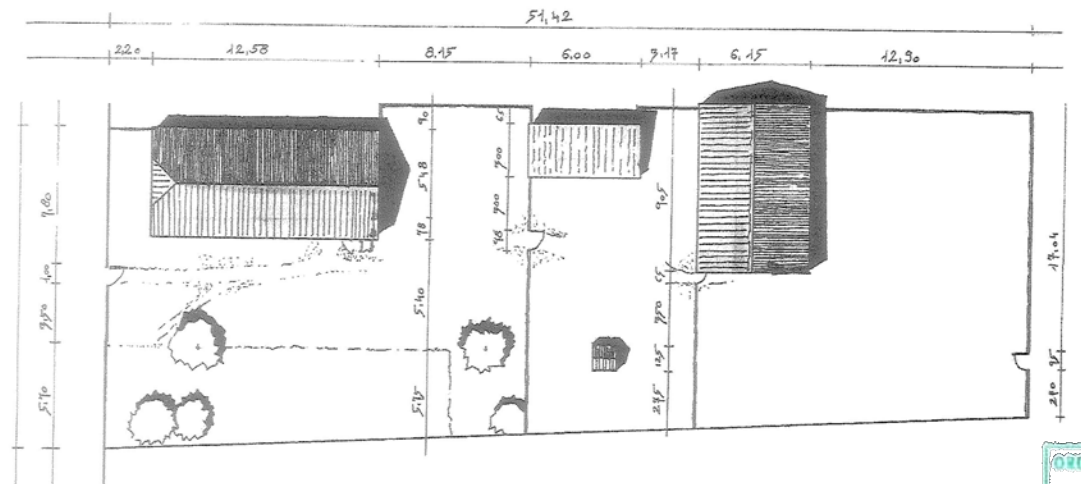


RELEVEU PRELUAT



DENUMIRE PROIECT:							COORDONATOR PROIECT: SC VALLUM SRL		
PROIECTE - MODEL PENTRU CASE DE LOCUIT ÎN MEDIU RURAL în cadrul programului OCROTIREA IMAGINII SATULUI HARGHITAN									
AMPLASAMENT:									
jud. Harghita, regiunea GYERGYÓSZÉK / SCAUNUL GHEORGHENI									
BENEFICIAR:							530100 - MIERCUREA CIUC, p-ta MAJLÁTH G. KÁROLY, nr.6, et.III tel/fax: 0266 311169, e-mail: office@vallum.ro, web: www.vallum.ro Nr. înregistrare în Registrul Comerțului: J19/322/2002		
CONSILIUL JUDEȚEAN HARGHITA, jud. Harghita, 530140, Miercurea Ciuc, p-ta Libertății, nr. 5									
CATEGORIA DE IMPORTANȚĂ: CLASA DE IMPORTANȚĂ: GRAD DE REZISTENȚĂ LA FOC: NR. PROIECT: FAZA: COORDONATOR PROIECT: SEMNATURA:									
C	IV	IV-V	303 / 2011	SPRF	arh. Gergely Attila				

PROIECTANT SPECIALITATE ARHITECTURĂ:		TITLUL PLANȘEI:		PROIECT:	AUTOR:	SEMNATURA:	EXPERT:	EXPERTIZĂ:	SEMNATURA:
SC. LARIXSTUDIO S.R.L				210/2011	arh. Köllő Miklós		-	-	
arhitectura, urbanism, restaurări,				PLANȘA:	PROIECTAT:	VERIFICATOR:	CERTIFICAT NR. REFERAT:	SEMNATURA:	
design interior, rezistență				2.4.1.	arh. Köllő Miklós				
535500 gheorgheni				SCARA:	F.Sc.	rest. Siklódi Róbert			
piața libertății 8/A				NR. REVIZIE:	01	rest. Siklódi Róbert			
(+40) 266 363 510									
(+40) 730 118 669									
office@larixstudio.ro									

PROIECT MODEL 4 -	
ANALIZA RURALĂ	

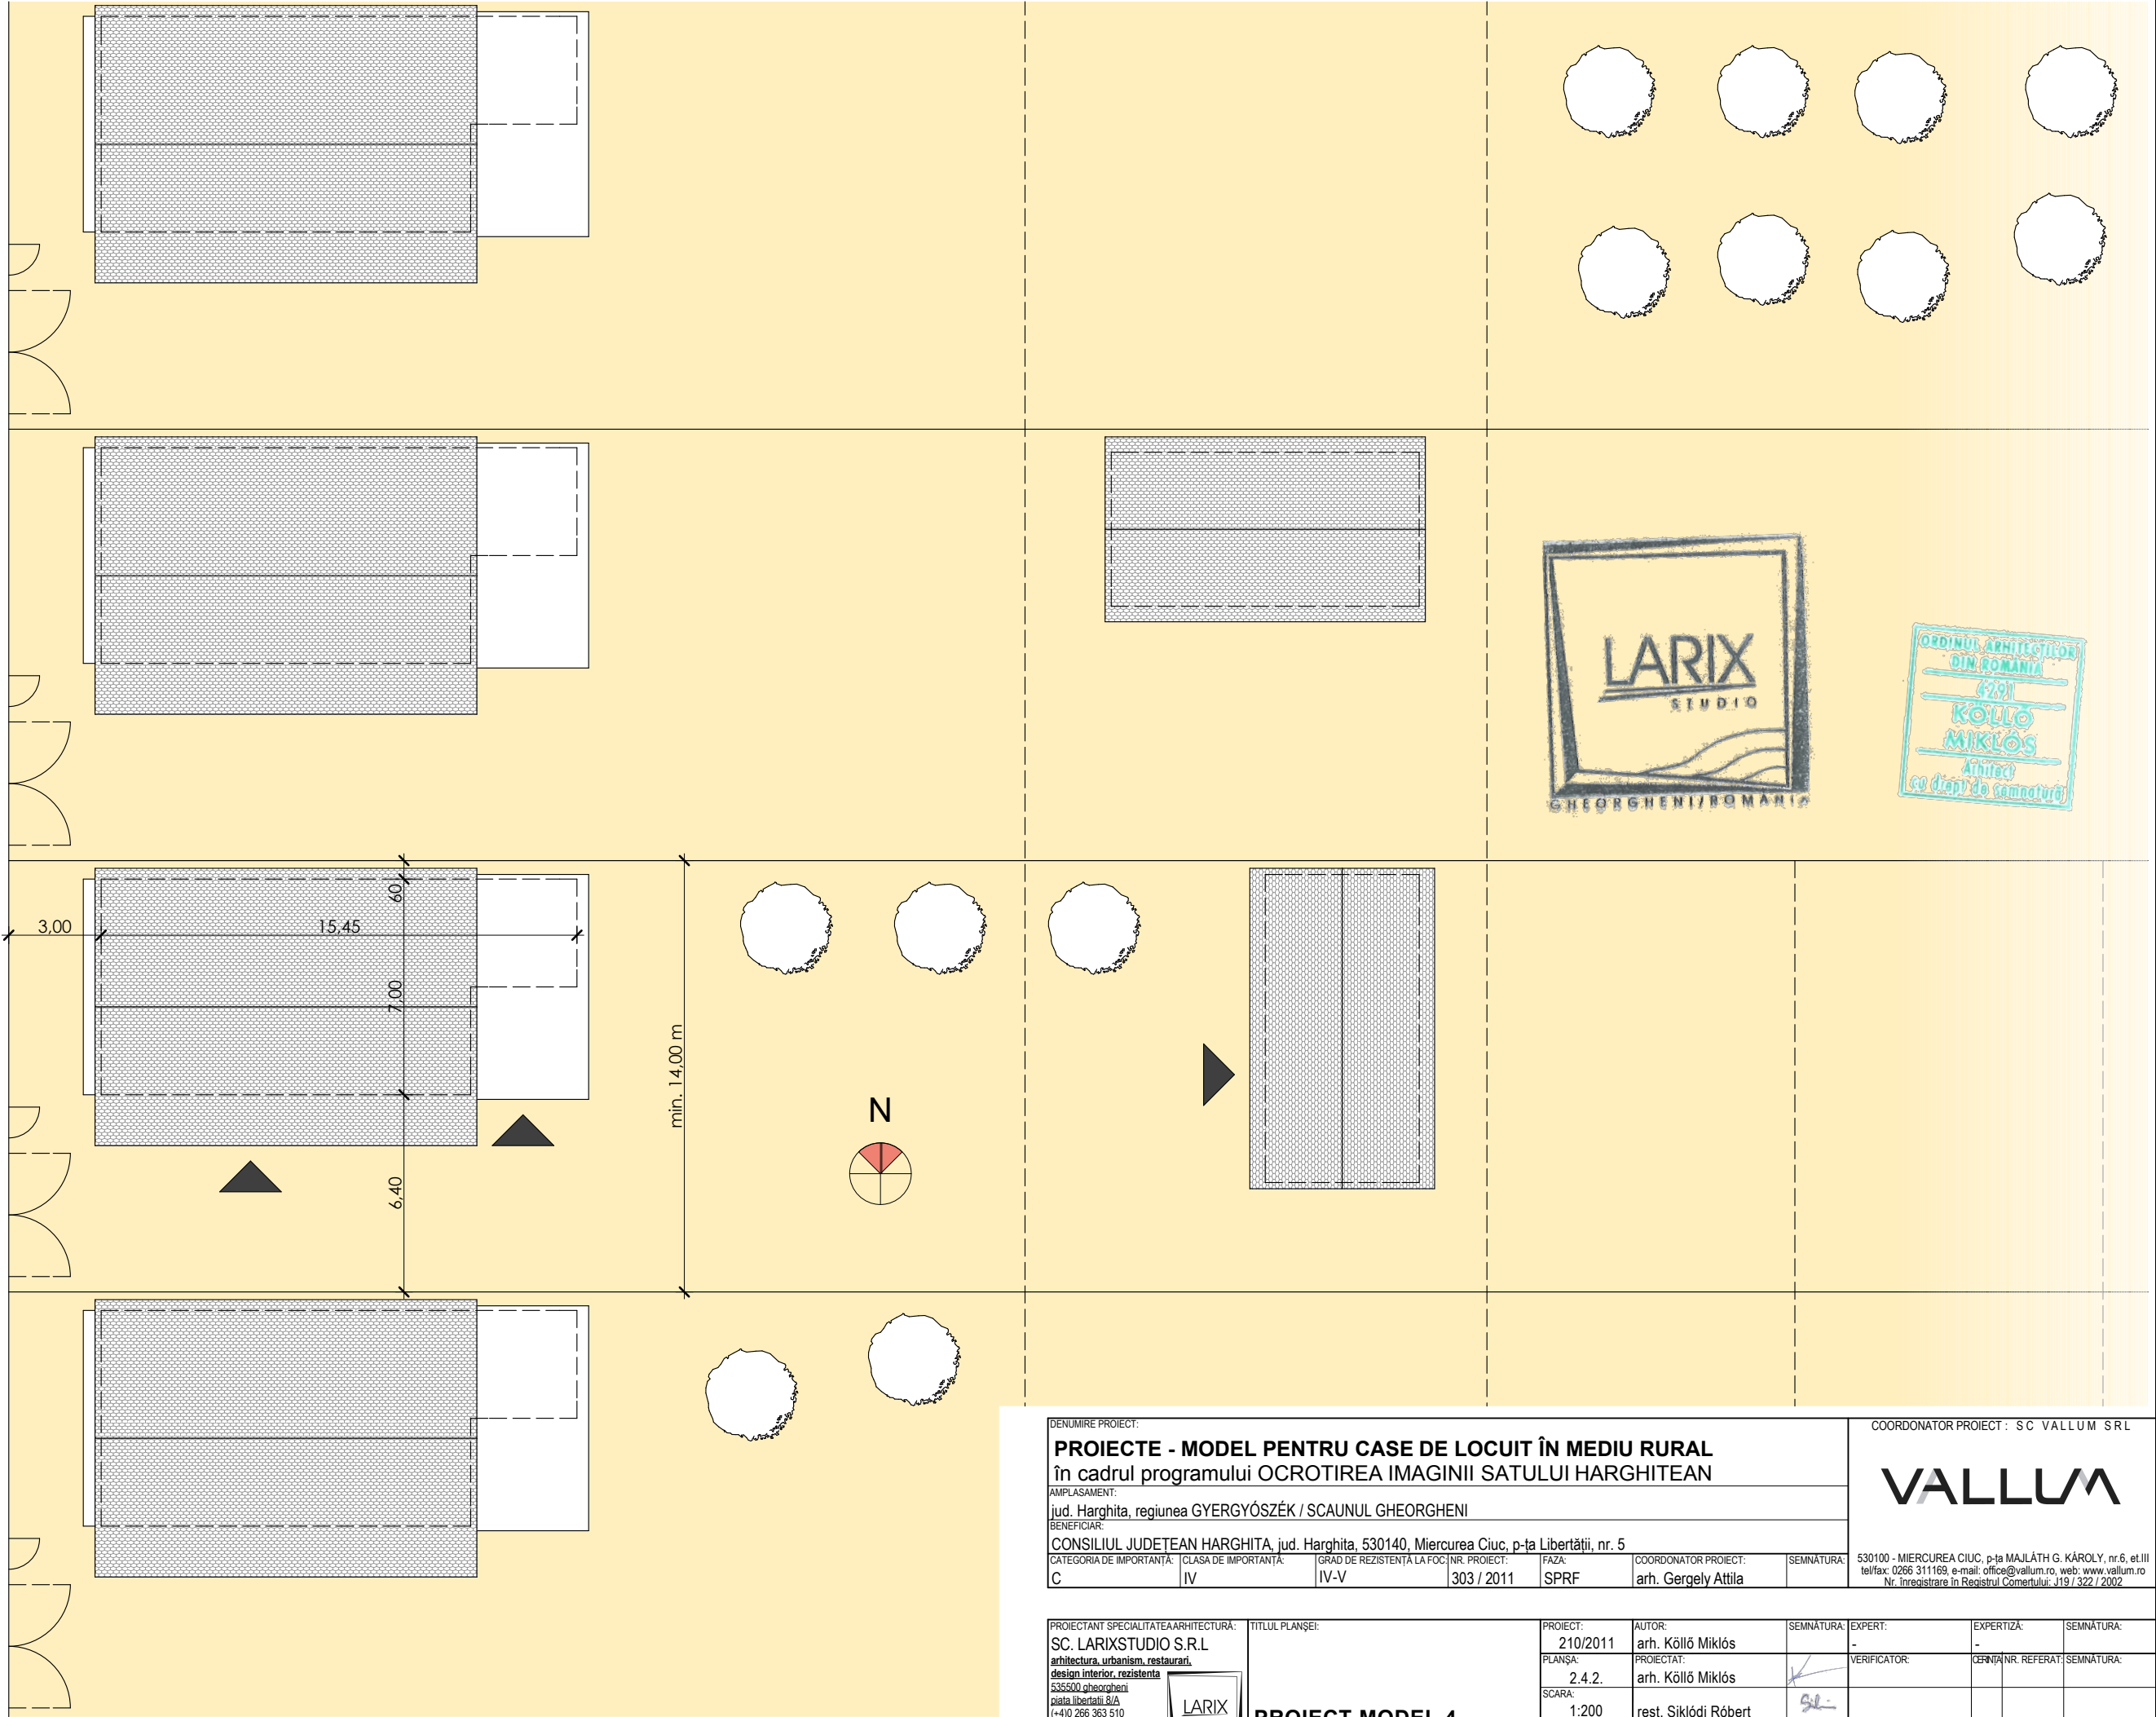

DENUMIRE PROIECT:
PROIECTE - MODEL PENTRU CASE DE LOCUIT ÎN MEDIU RURAL
În cadrul programului OCROTIREA IMAGINII SATULUI HARGHITAN

AMPLASAMENT:
jud. Harghita, regiunea GYERGYÓSZÉK / SCAUNUL GHEORGHENI

BENEFICIAR:
CONSILIUL JUDEȚEAN HARGHITA, jud. Harghita, 530140, Miercurea Ciuc, p-ța Libertății, nr. 5

CATEGORIA DE IMPORTANȚĂ:
C

CLASA DE IMPORTANȚĂ:
IV

GRAD DE REZISTENȚĂ LA FOC / NR. PROIECT:
IV-V
303 / 2011

FAZA:
SPRF

COORDONATOR PROIECT:
arh. Gergely Attila

SEMNĂTURA:

COORDONATOR PROIECT: SC VALLUM SRL

530100 - MIERCUREA CIUC, p-ța MAJLÁTH G. KÁROLY, nr.6, et.III
tel/fax: 0266 311169, e-mail: office@vallum.ro, web: www.vallum.ro
Nr. înregistrare în Registrul Comerțului: J19 / 322 / 2002

PROIECTANT SPECIALITATE ARHITECTURĂ:
SC. LARIXSTUDIO S.R.L.
arhitectură, urbanism, restaurări,
design interior, rezistență

535500 gheorgheni
piața libertății 8/A
(+410 266 363 510
(+410 730 118 669
office@larixstudio.ro

TITLUL PLANȘEI:
**PROIECT MODEL 4 -
PLAN DE SITUAȚIE**

PROIECT:
210/2011

PLANȘA:
2.4.2.

SCARA:
1:200

NR. REVIZIE:
01

AUTOR:
arh. Köllő Miklós

PROIECTAT:
arh. Köllő Miklós

rest. Siklódi Róbert

DESENAT:
rest. Siklódi Róbert

SEMNĂTURA:
-

EXPERT:
-


EXPERTIZA:
-

SEMNĂTURA:


VERIFICATOR:

SEMNAȚIA NR. REFERAT:

SEMNĂTURA:

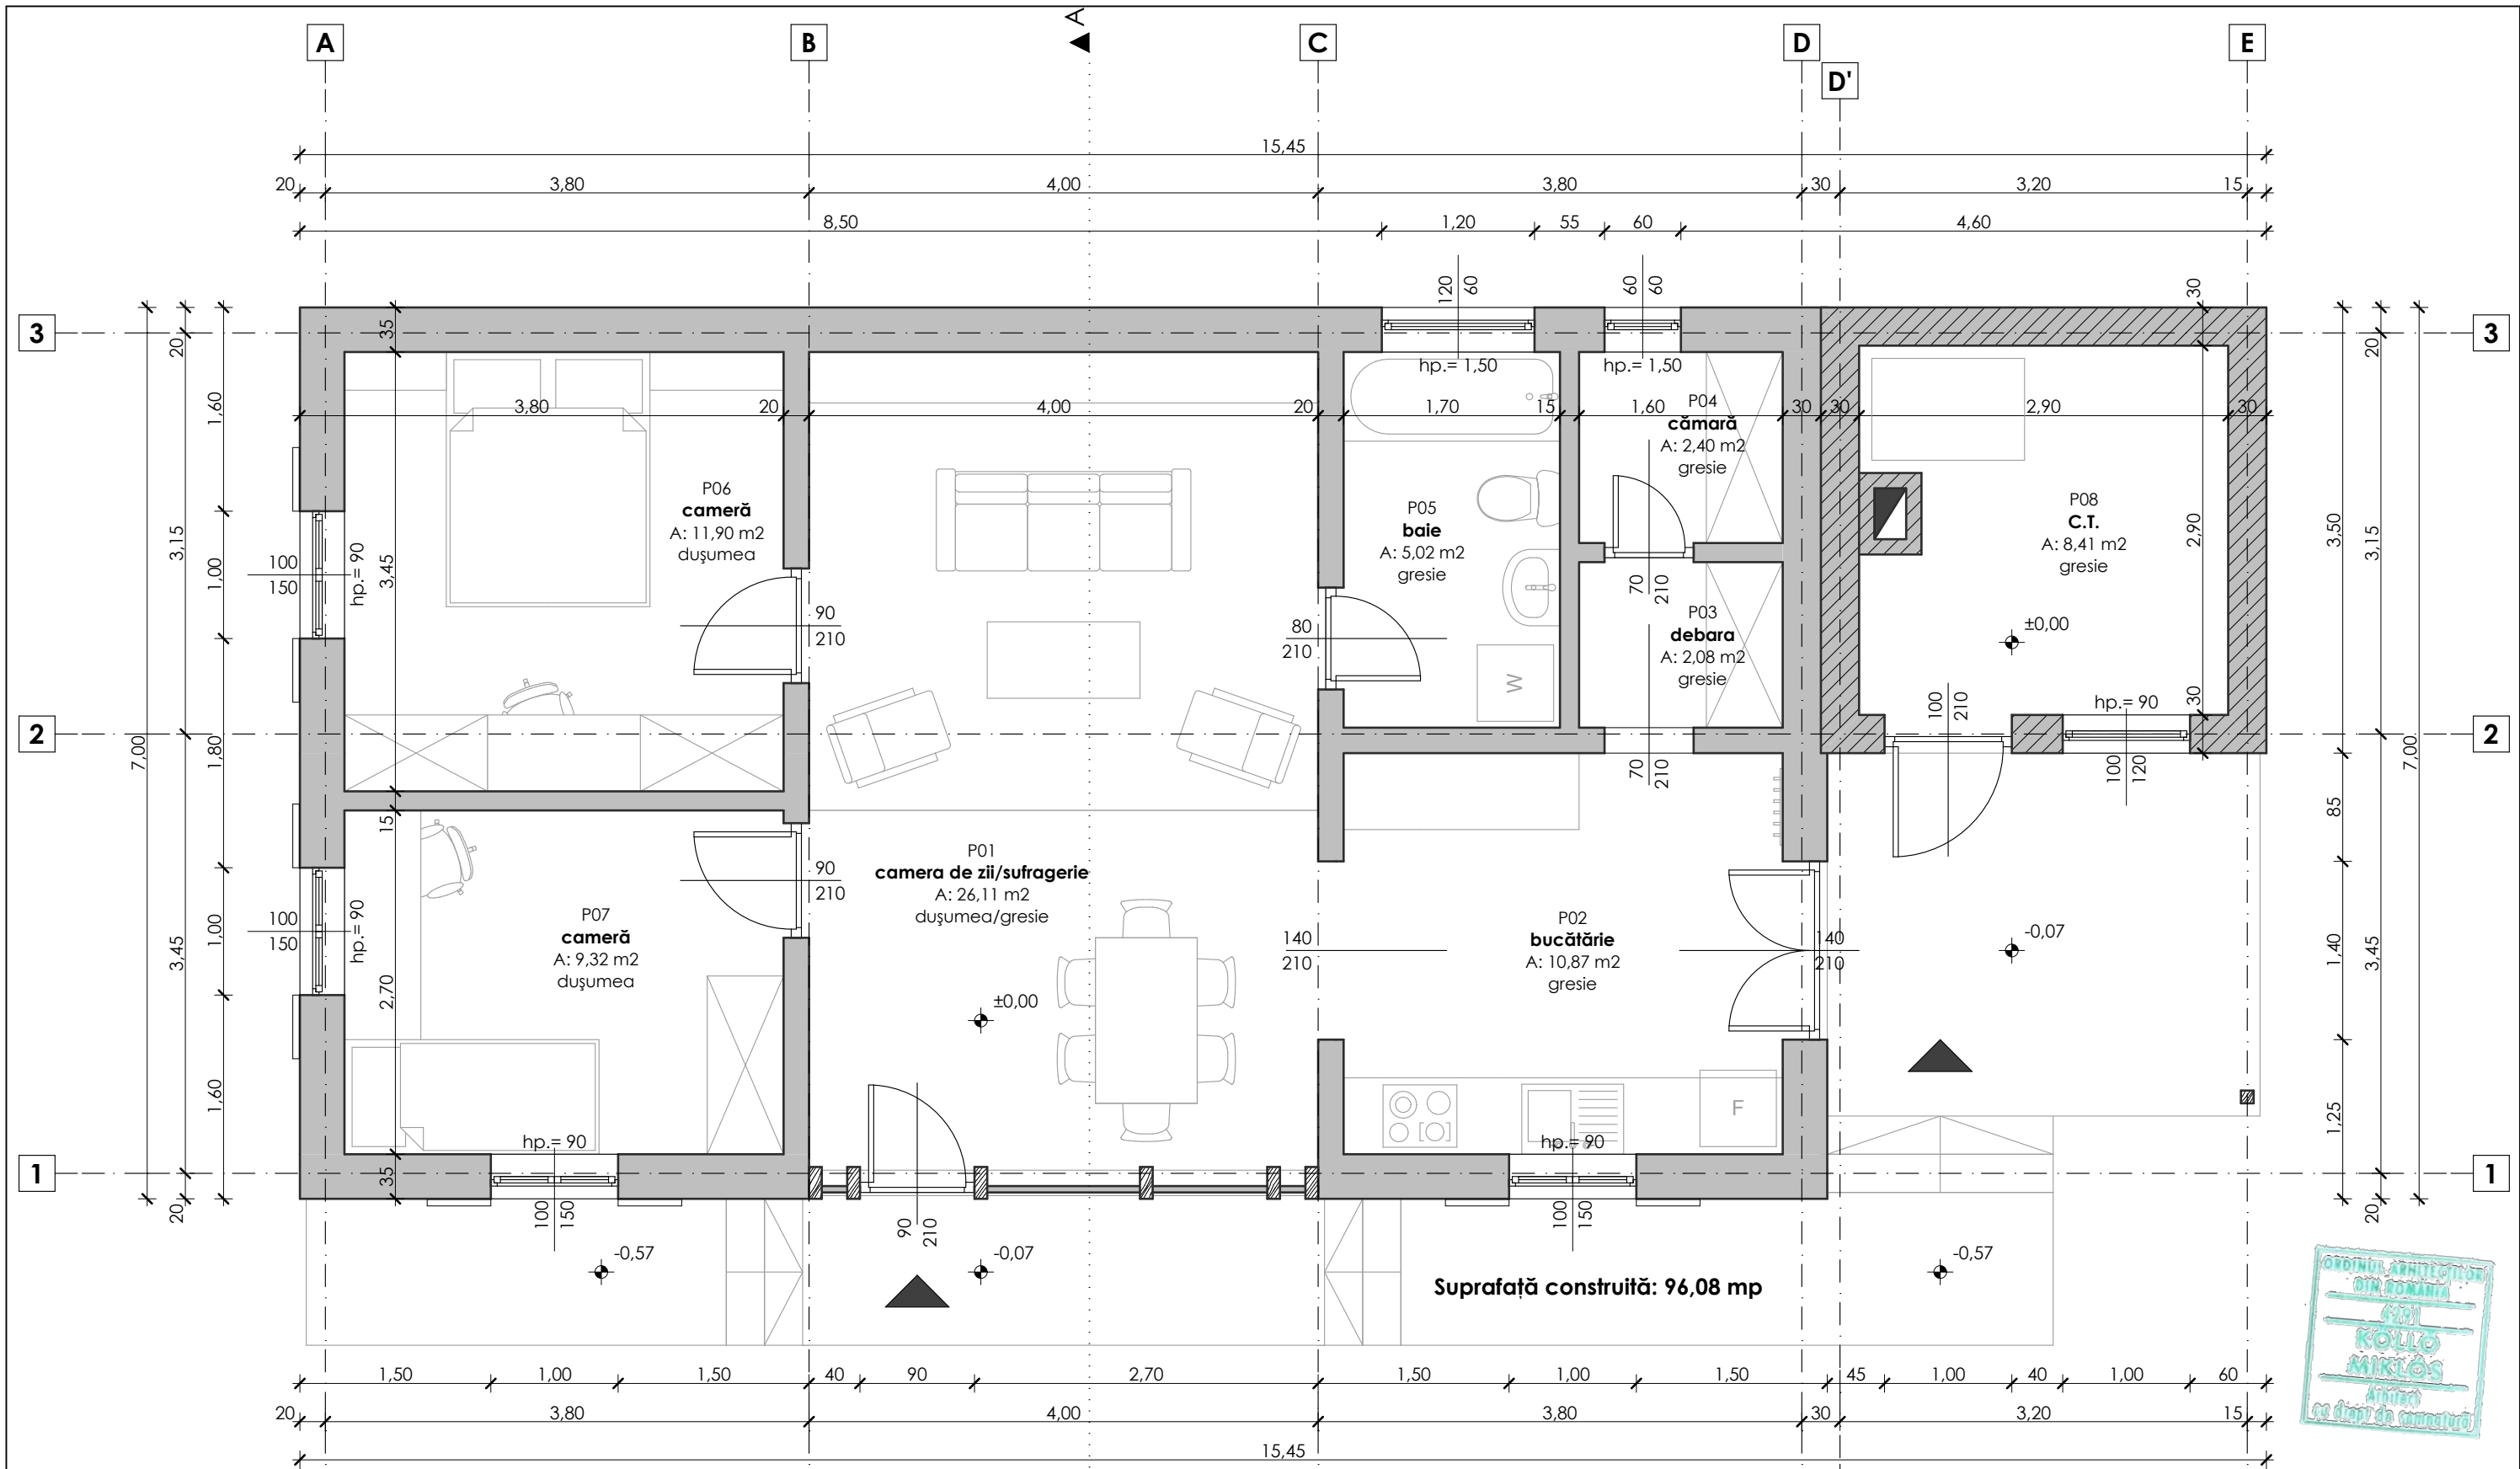

DENUMIRE PROIECT:						COORDONATOR PROIECT: SC VALLUM SRL					
PROIECTE - MODEL PENTRU CASE DE LOCUIT ÎN MEDIU RURAL în cadrul programului OCROTIREA IMAGINII SATULUI HARGHITAN											
AMPLASAMENT:											
jud. Harghita, regiunea GYERGYÓSZÉK / SCAUNUL GHEORGHENI											
BENEFICIAR:											
CONSILIUL JUDETEAN HARGHITA, jud. Harghita, 530140, Miercurea Ciuc, p-ta Libertății, nr. 5											
CATEGORIA DE IMPORTANȚĂ:	CLASA DE IMPORTANȚĂ:	GRAD DE REZISTENȚĂ LA FOC:	NR. PROIECT:	FAZA:	COORDONATOR PROIECT:	SEMNATURA:	530100 - MIERCUREA CIUC, p-ta MAJLÁTH G. KÁROLY, nr.6, et.III tel/fax: 0266 311169, e-mail: office@vallum.ro, web: www.vallum.ro Nr. înregistrare în Registrul Comerțului: J19 / 322 / 2002				
C	IV	IV-V	303 / 2011	SPRF	arh. Gergely Attila						
PROIECTANT SPECIALITATE ARHITECTURĂ:											
SC. LARIXSTUDIO S.R.L. arhitectura, urbanism, restaurari, design interior, rezistență											
535500 gheorgheni piața libertății 8/A (+40 266 363 510 (+40 730 118 669 office@larixstudio.ro											
											
PROIECT MODEL 4 - PLAN PARTER											
PROIECT:						AUTOR:		SEMNATURA:	EXPERT:	EXPERTIZĂ:	SEMNATURA:
210/2011						arh. Köllő Miklós			-	-	
PLANȘA:						PROIECTAT:			VERIFICATOR:	CERINȚĂ NR. REFERAT:	SEMNATURA:
2.4.3.						arh. Köllő Miklós					
SCARA:						rest. Siklódi Róbert					
1:50						DESENAT:					
NR. REVIZIE:						rest. Siklódi Róbert					
01											

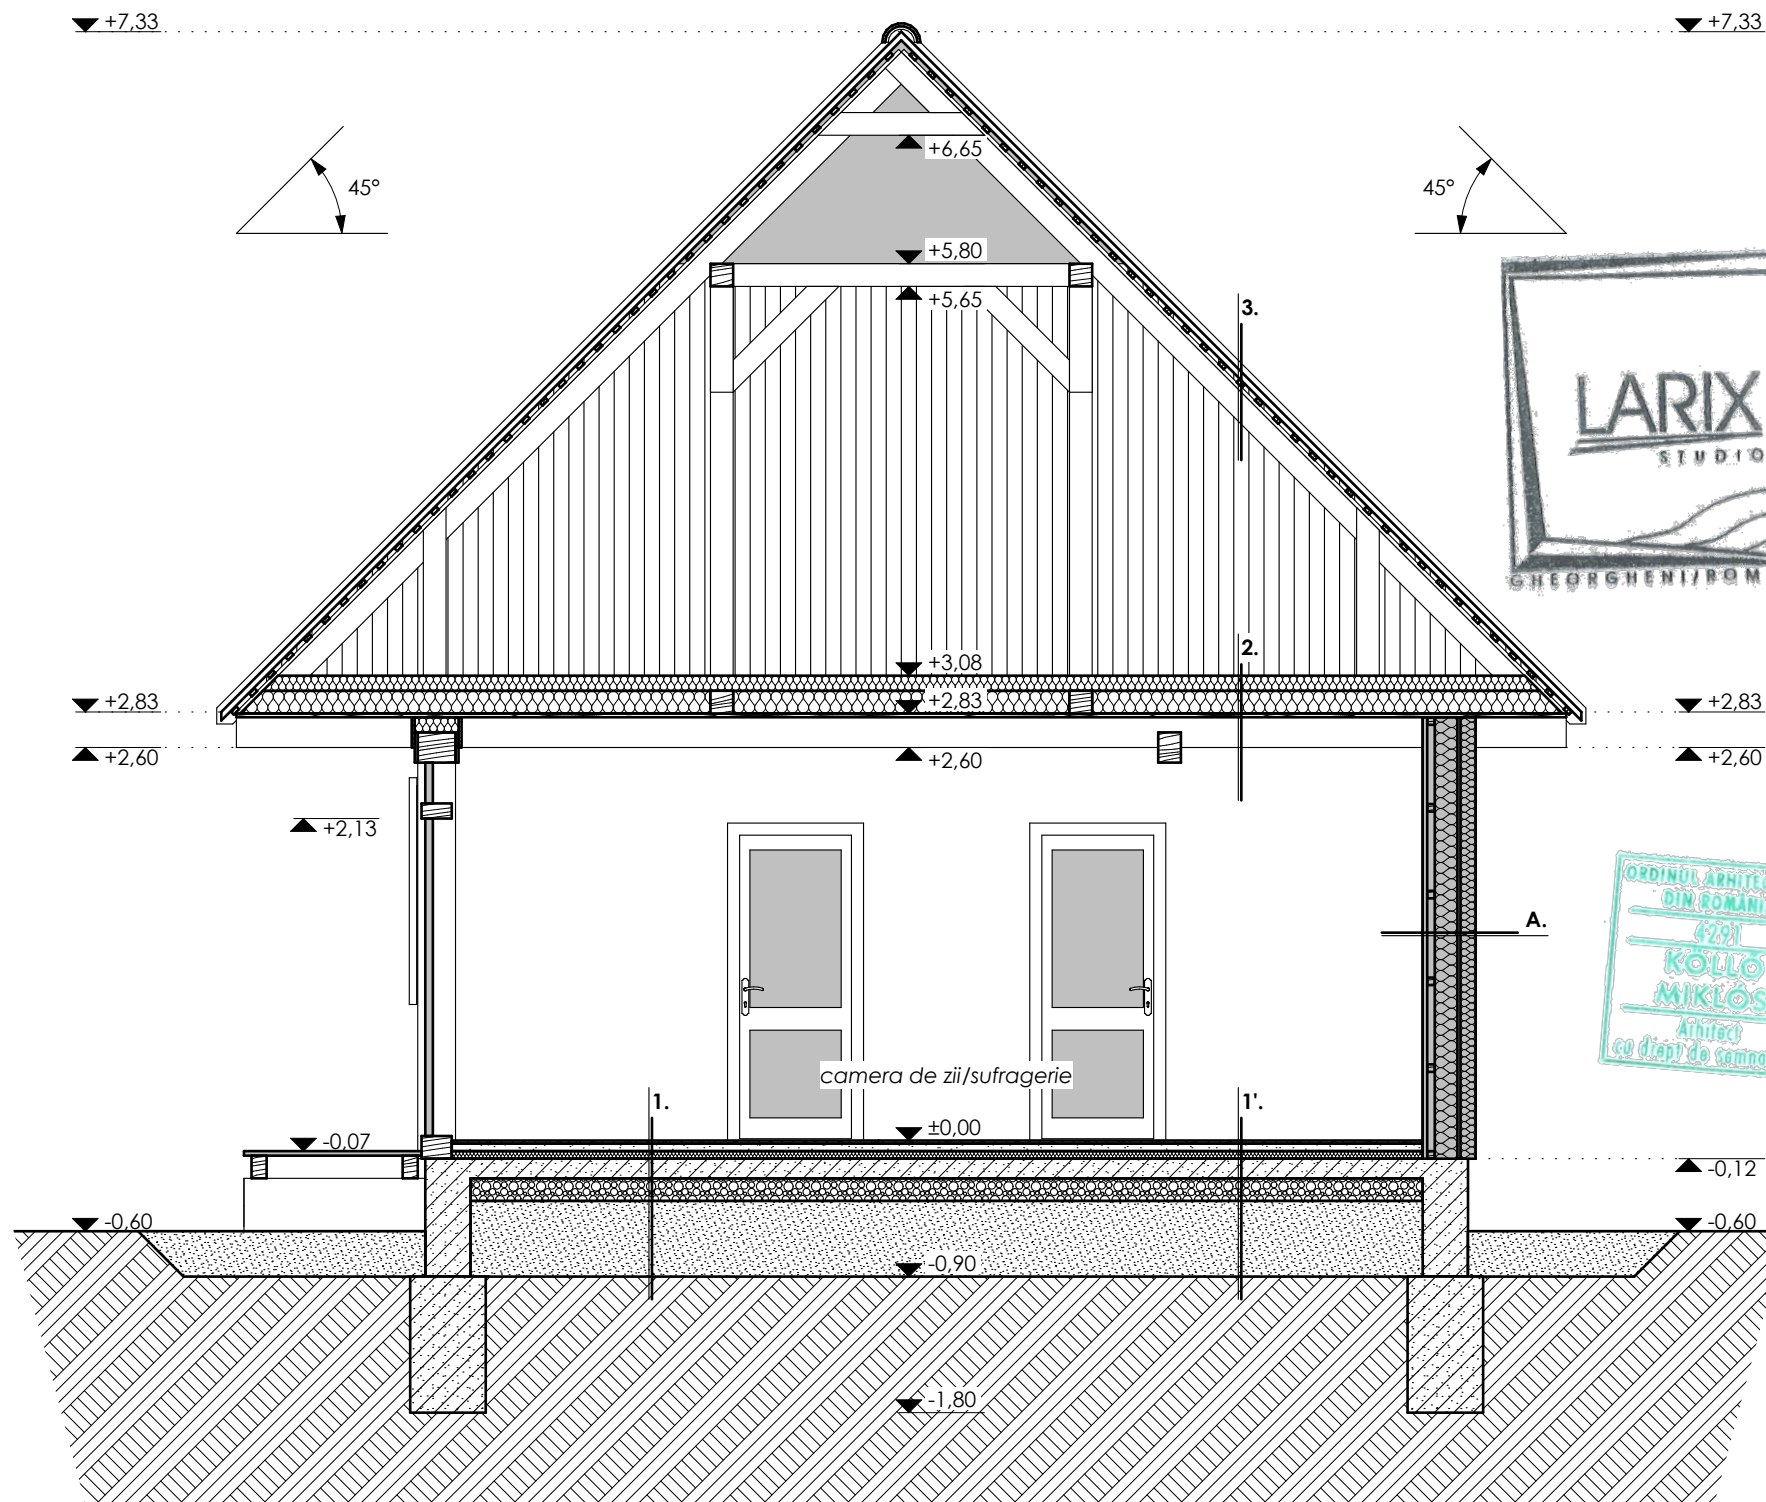


3. învelitoare țiglă ceramică
șipci suport învelitoare
contrașipci
folie acoperis
căpriori
2. vată minerală bazaltică
folie barieră de vapori
scândura geluită
grinzi planșeu
- 1'. pardoseală dușumea
strat de plută
șapă slab armată
termoizolație polistiren extrudat
placă beton armat
strat de rupere a capilarității
umplutură compactată
pământ natural
1. pardoseală gresie
șapă slab armată
termoizolație polistiren extrudat
placă beton armat
strat de rupere a capilarității
umplutură compactată
pământ natural

- A. țencuială nobilă
termoizolație vată minerală bazaltică rigidă (țencuibilă)
placaj plăci OSB
structură din lemn, tip schelet
cu termoizolație vată minerală bazaltică
folie barieră de vapori
șipci suport placaj
placaj plăci gipscarton

DENUMIRE PROIECT:					COORDONATOR PROIECT : SC VALLUM SRL	
PROIECTE - MODEL PENTRU CASE DE LOCUIT ÎN MEDIU RURAL în cadrul programului OCROTIREA IMAGINII SATULUI HARGHITAN						
AMPLASAMENT:						
jud. Harghita, regiunea GYERGYÓSZÉK / SCAUNUL GHEORGHENI						
BENEFICIAR:						
CONSILIUL JUDEȚEAN HARGHITA, jud. Harghita, 530140, Miercurea Ciuc, p-ta Libertății, nr. 5						
CATEGORIA DE IMPORTANȚĂ:	CLASA DE IMPORTANȚĂ:	GRAD DE REZISTENȚĂ LA FOC	NR. PROIECT:	FAZA:	COORDONATOR PROIECT:	SEMNĂTURA:
C	IV	IV-V	303 / 2011	SPRF	arh. Gergely Attila	
					530100 - MIERCUREA CIUC, p-ta MAJLÁTH G. KÁROLY, nr.6, et.III tel/fax: 0266 311169, e-mail: office@vallum.ro, web: www.vallum.ro Nr. înregistrare în Registrul Comerțului: J19 / 322 / 2002	

PROIECTANT SPECIALITATEA ARHITECTURĂ: SC. LARIXSTUDIO S.R.L. arhitectură, urbanism, restaurări, design interior, rezistență 535500 gheorgheni piața libertății 8/A (+410 266 363 510 (+410 730 118 669 office@larixstudio.ro		TITLUL PLANȘEI: PROIECT MODEL 4 - SECȚIUNEA A-A		PROIECT: 210/2011	AUTOR: arh. Köllő Miklós	SEMNĂTURA:	EXPERT:	EXPERTIZĂ:	SEMNĂTURA:
				PLANȘA: 2.4.4.	PROIECTAT: arh. Köllő Miklós		VERIFICATOR:	CERTIFICAT NR. REFERAT:	SEMNĂTURA:
				SCARA: 1:50	rest. Siklódi Róbert				
				NR. REVIZIE: 01	rest. Siklódi Róbert				

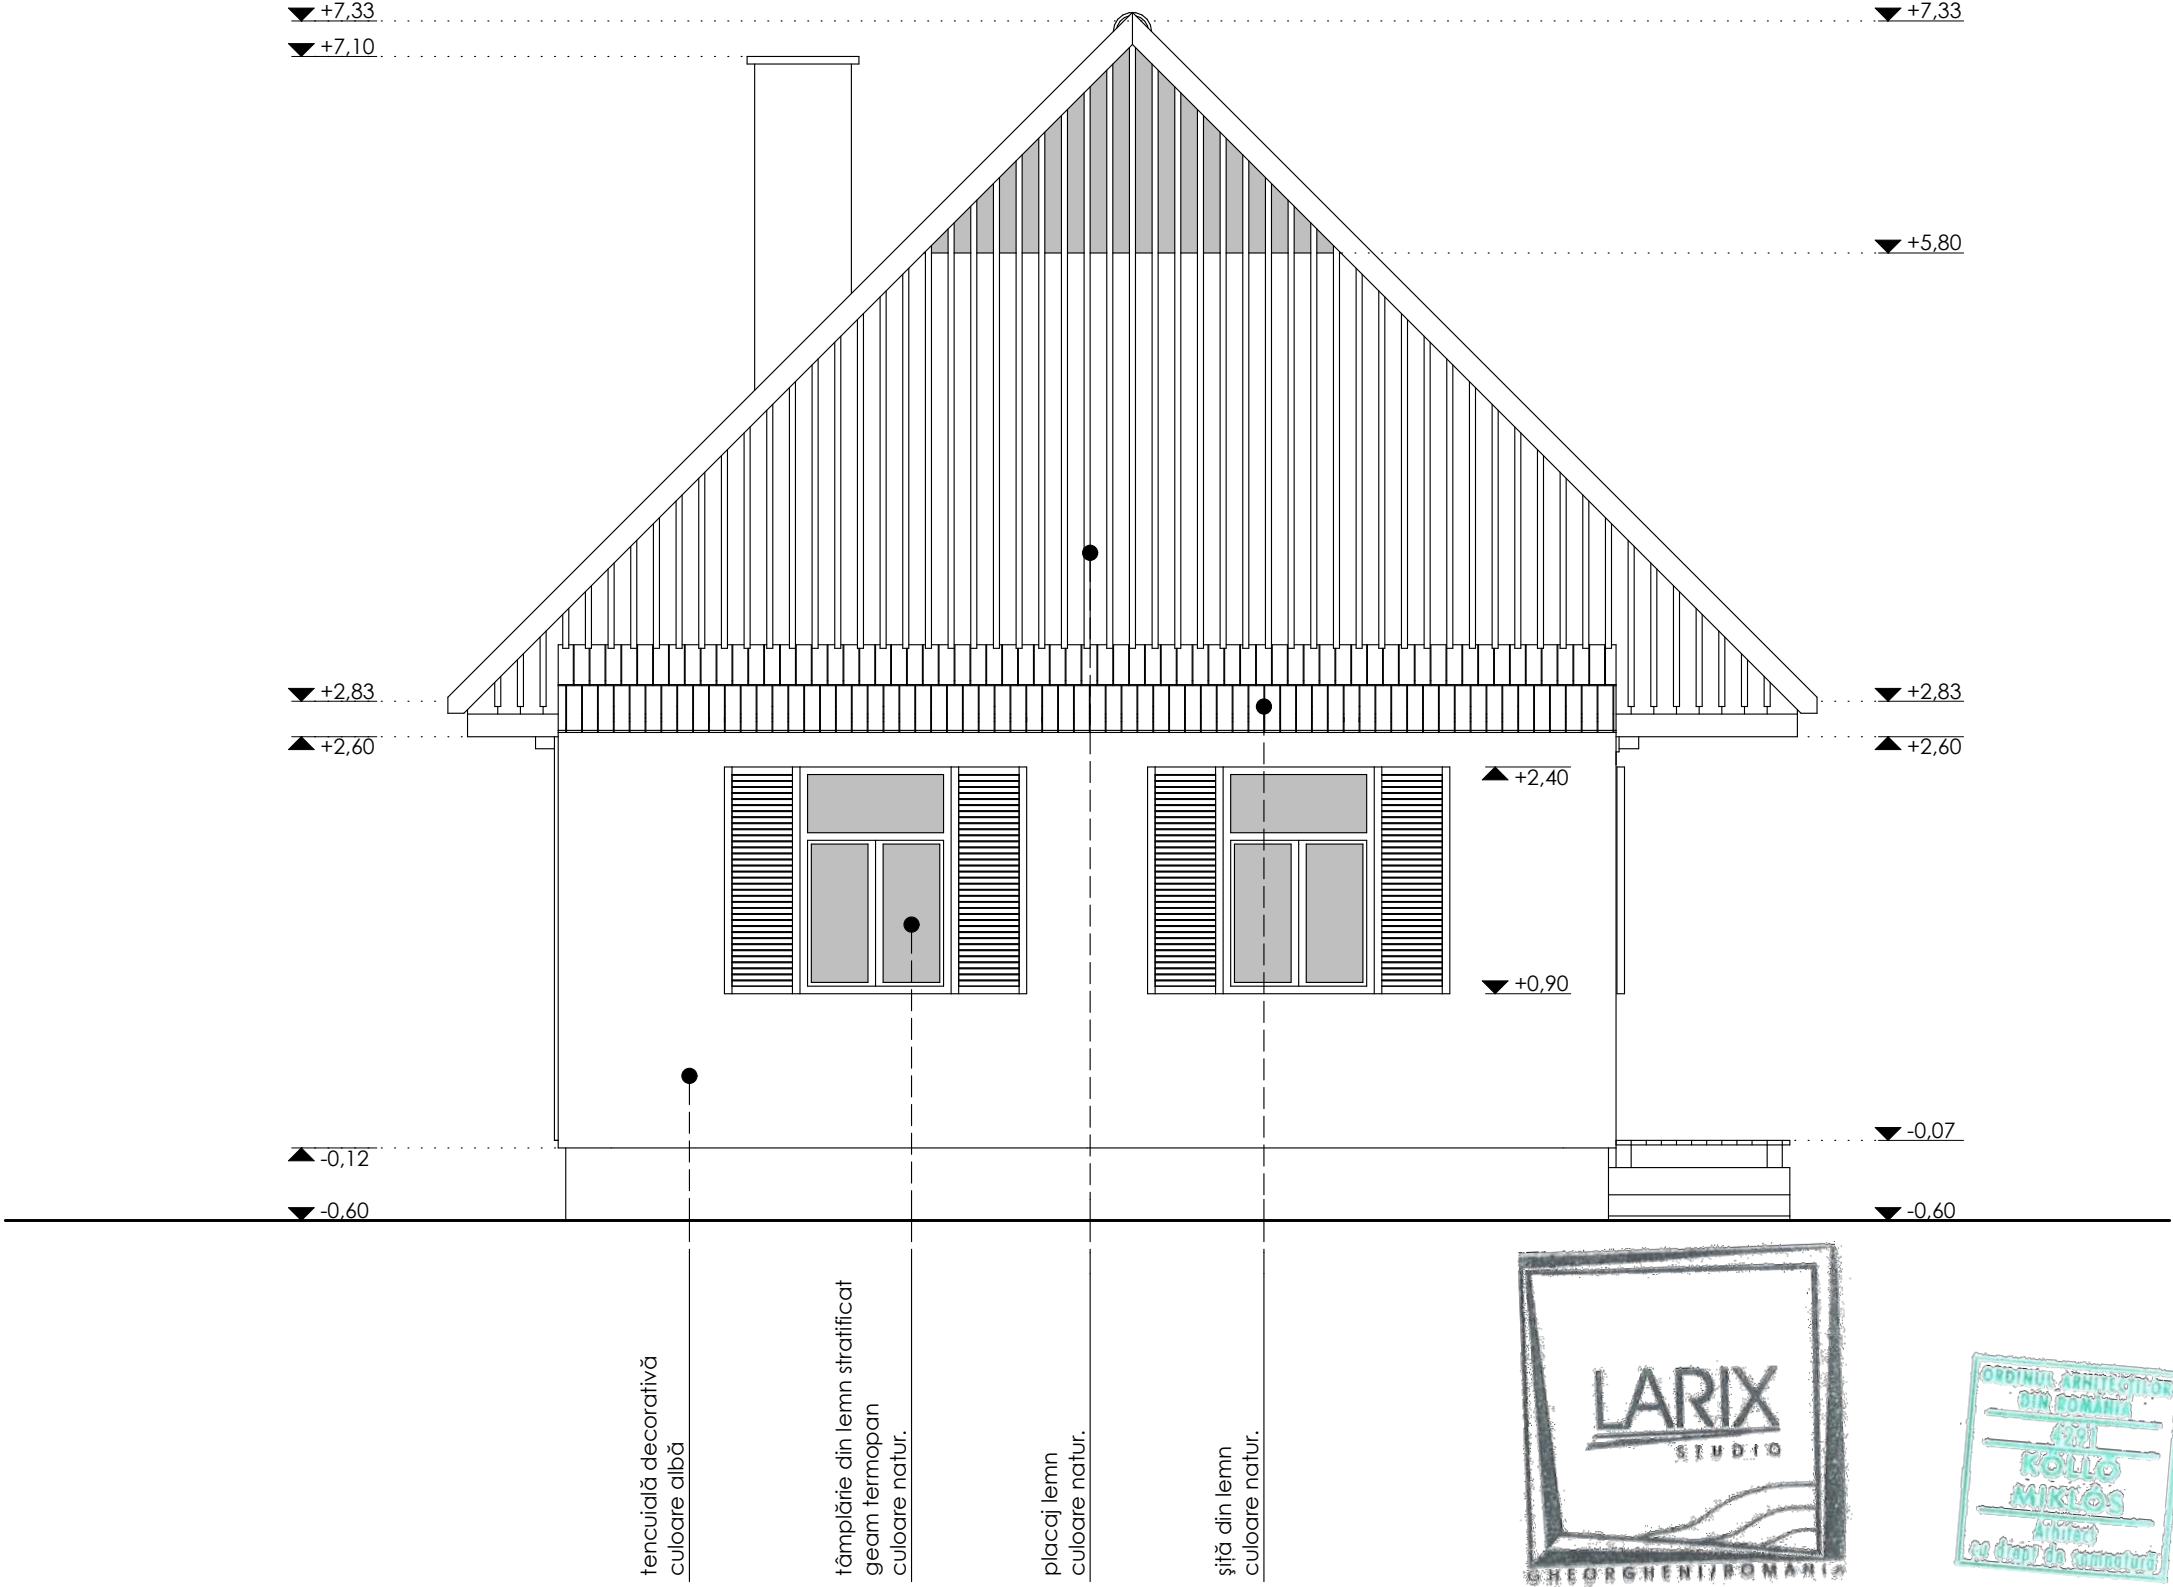


DENUMIRE PROIECT:					COORDONATOR PROIECT : SC VALLUM SRL	
PROIECTE - MODEL PENTRU CASE DE LOCUIT ÎN MEDIU RURAL						
În cadrul programului OCROTIREA IMAGINII SATULUI HARGHITAN						
AMPLASAMENT:						
jud. Harghita, regiunea GYERGYÓSZÉK / SCAUNUL GHEORGHENI						
BENEFICIAR:						
CONSILIUL JUDEȚEAN HARGHITA, jud. Harghita, 530140, Miercurea Ciuc, p-ta Libertății, nr. 5						
CATEGORIA DE IMPORTANȚĂ:	CLASA DE IMPORTANȚĂ:	GRAD DE REZISTENȚĂ LA FOC:	NR. PROIECT:	FAZA:	COORDONATOR PROIECT:	SEMNATURA:
C	IV	IV-V	303 / 2011	SPRF	arh. Gergely Attila	



530100 - MIERCUREA CIUC, p-ta MAJLÁTH G. KÁROLY, nr.6, et.III
tel/fax: 0266 311169, e-mail: office@vallum.ro, web: www.vallum.ro
Nr. înregistrare în Registrul Comerțului: J19 / 322 / 2002

PROIECTANT SPECIALITATE ARHITECTURA:		TITLUL PLANȘEI:		PROIECT:	AUTOR:	SEMNATURA:	EXPERT:	EXPERTIZA:	SEMNATURA:
SC. LARIXSTUDIO S.R.L				210/2011	arh. Köllő Miklós		-	-	
arhitectura, urbanism, restaurari,				PLAȘA:	PROIECTAT:		VERIFICATOR:	CEȘTINȚA NR. REFERAT:	SEMNATURA:
design interior, rezistență				2.4.5.	arh. Köllő Miklós				
535500 gheorgheni				SCARA:	1:50	rest. Siklódi Róbert			
piața libertății 8/A									
(+40 266 363 510									
(+40 730 118 669									
office@larixstudio.ro									

PROIECT MODEL 4 - FAȚADA VEST

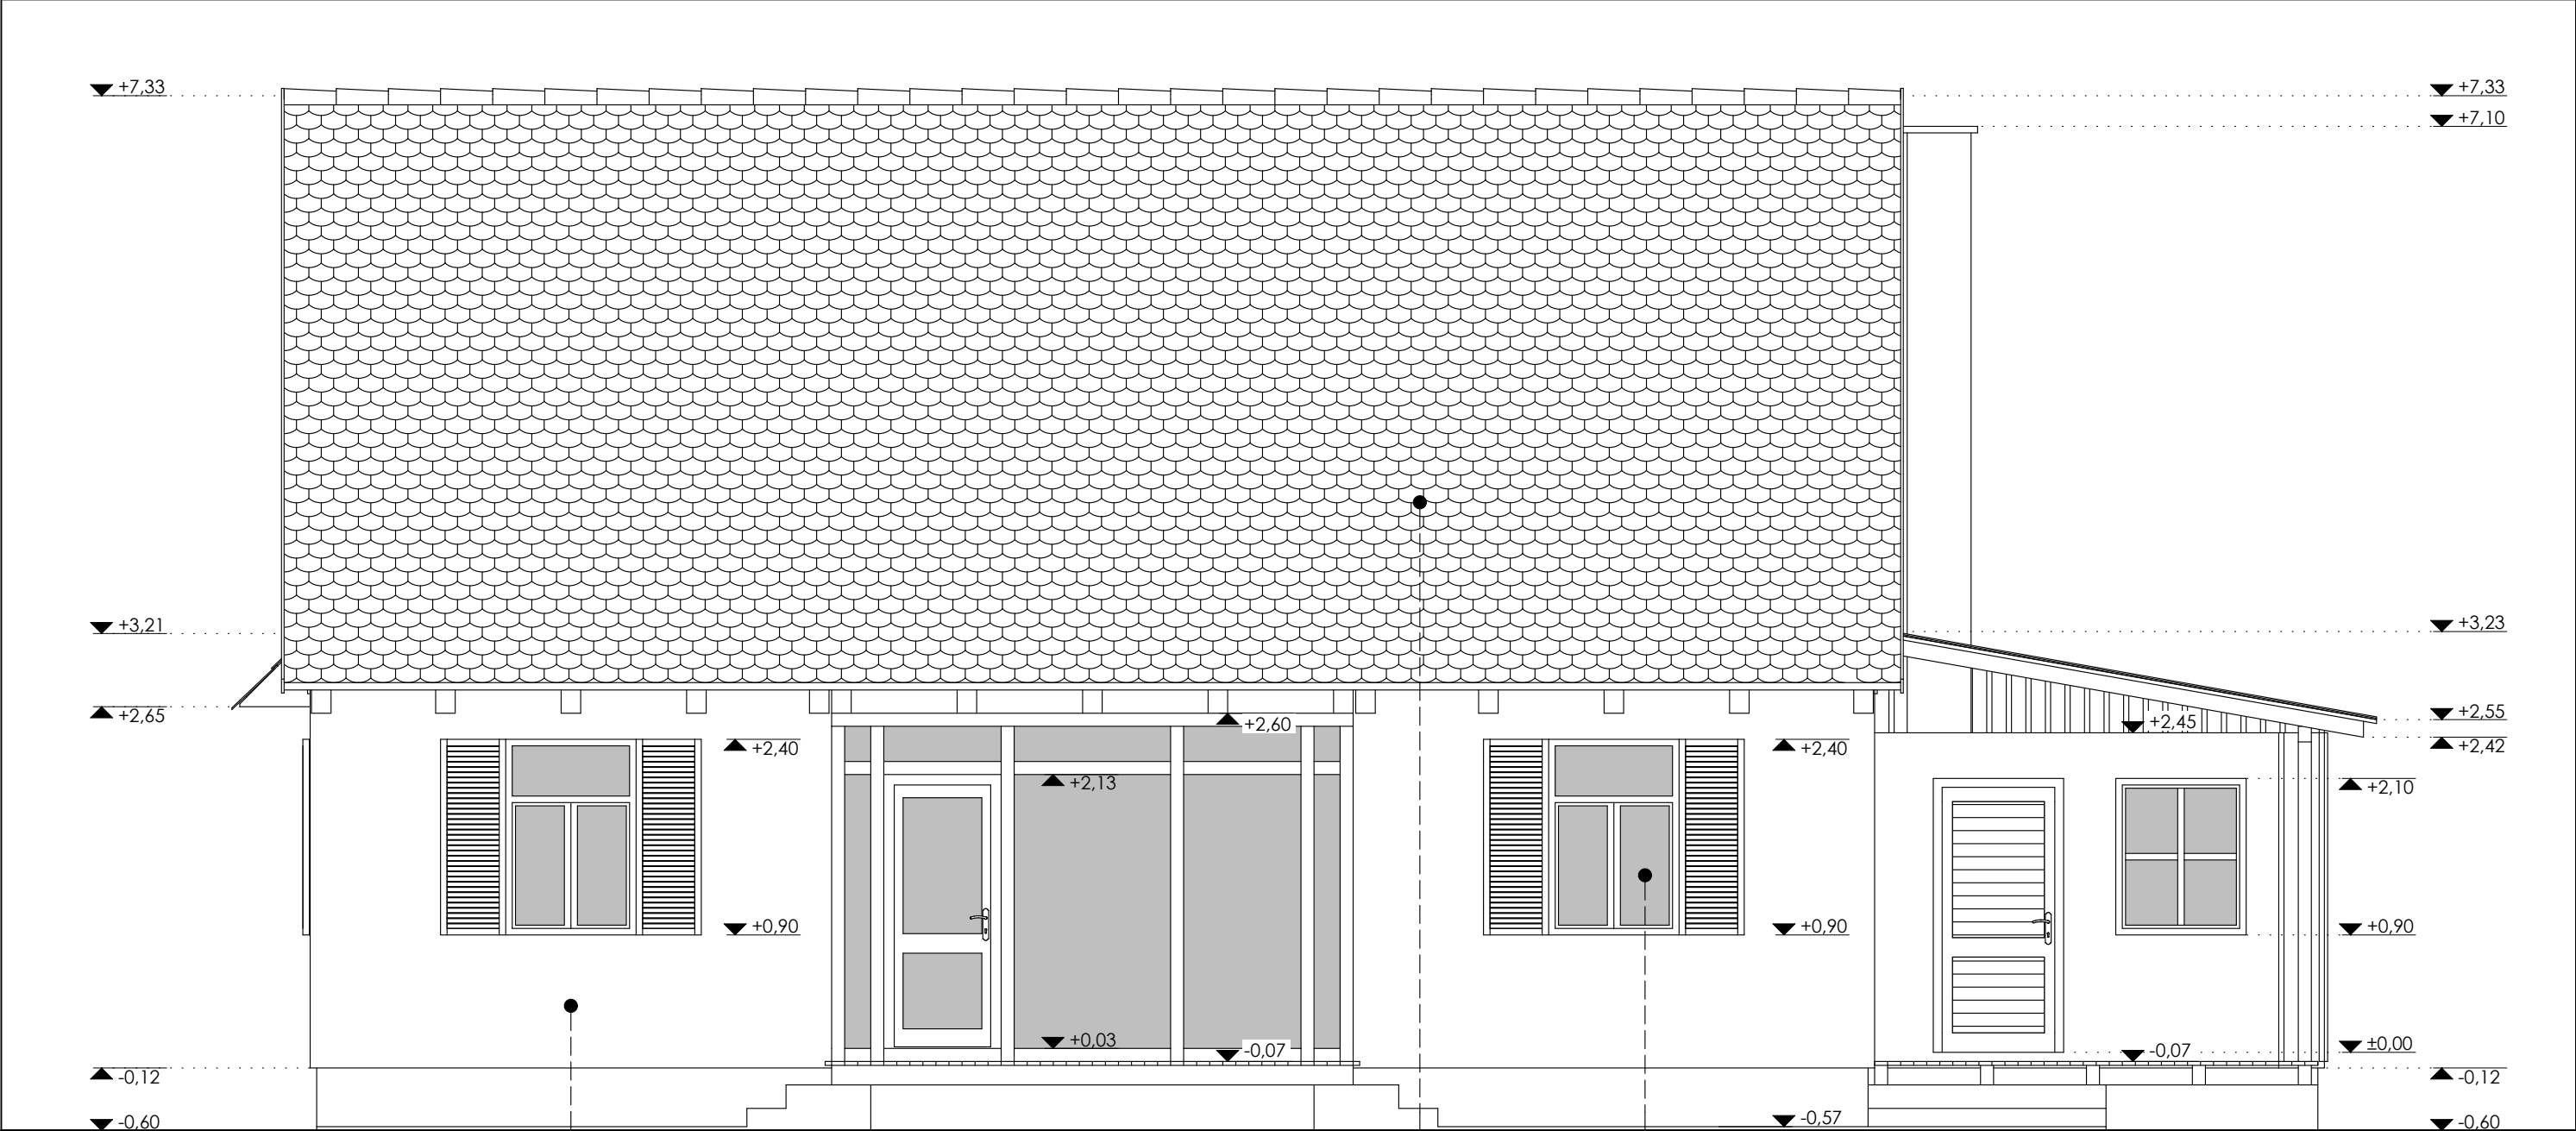

tencuială decorativă
culoare albă


țiglă ceramică, tip solzi
culoare natur.

tămplărie din lemn stratificat
geam termopan
culoare natur.



DENUMIRE PROIECT:						COORDONATOR PROIECT : SC VALLUM SRL	
PROIECTE - MODEL PENTRU CASE DE LOCUIT ÎN MEDIU RURAL în cadrul programului OCROTIREA IMAGINII SATULUI HARGHITAN							
AMPLASAMENT:							
jud. Harghita, regiunea GYERGYÓSZÉK / SCAUNUL GHEORGHENI							
BENEFICIAR:							
CONSILIUL JUDEȚEAN HARGHITA, jud. Harghita, 530140, Miercurea Ciuc, p-ta Libertății, nr. 5							
CATEGORIA DE IMPORTANȚĂ:	CLASA DE IMPORTANȚĂ:	GRAD DE REZISTENȚĂ LA FOC:	NR. PROIECT:	FAZA:	COORDONATOR PROIECT:	SEMNATURA:	
C	IV	IV-V	303 / 2011	SPRF	arh. Gergely Attila	530100 - MIERCUREA CIUC, p-ta MAJLÁTH G. KÁROLY, nr.6, et.III tel/fax: 0266 311169, e-mail: office@vallum.ro, web: www.vallum.ro Nr. înregistrare în Registrul Comerțului: J19 / 322 / 2002	


PROIECTANT SPECIALITATE ARHITECTURĂ: SC. LARIXSTUDIO S.R.L. arhitectură, urbanism, restaurări, design interior, rezistență 535500 gheorgheni piața libertății 8/A (+410 266 363 510 (+410 730 118 669 office@larixstudio.ro		TITLUL PLANȘEI: PROIECT MODEL 4 - FAȚADA SUD		PROIECT: 210/2011	AUTOR: arh. Köllő Miklós	SEMNATURA:	EXPERT:	EXPERTIZA:	SEMNATURA:
				PLANȘA: 2.4.6.	PROIECTAT: arh. Köllő Miklós		VERIFICATOR:	SEMNATURA:	SEMNATURA:
				SCARA: 1:50	rest. Siklódi Róbert				
				NR. REVIZIE: 01	rest. Siklódi Róbert				

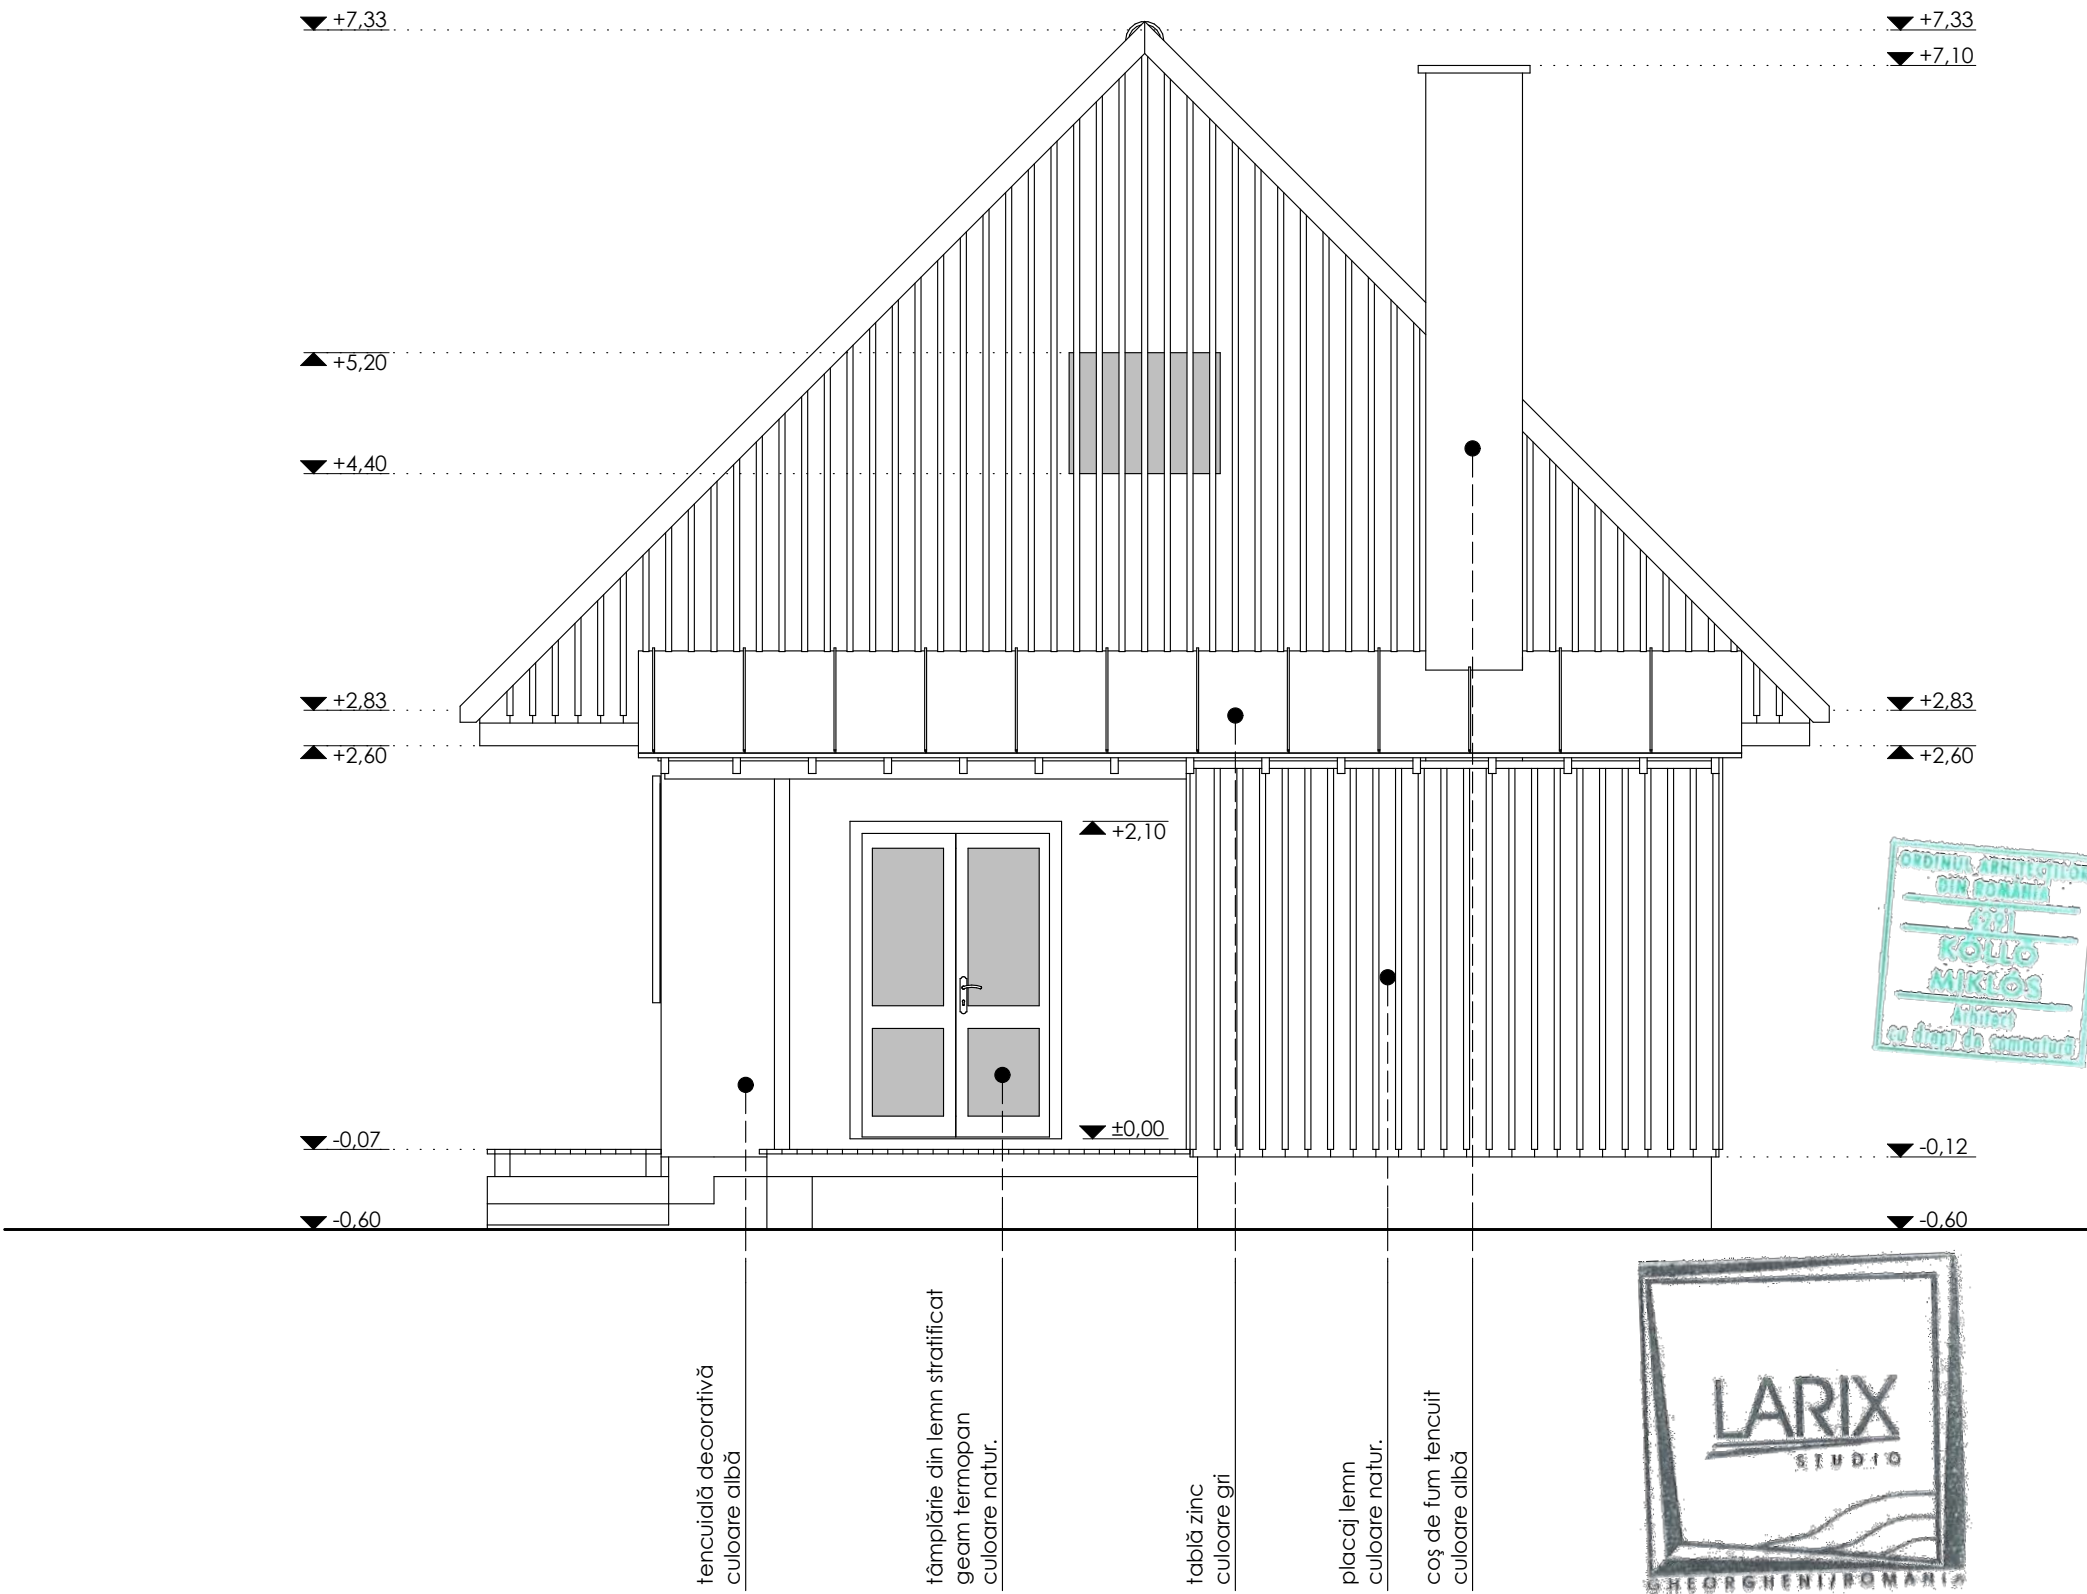



DENUMIRE PROIECT:						COORDONATOR PROIECT : SC VALLUM SRL	
PROIECTE - MODEL PENTRU CASE DE LOCUIT ÎN MEDIU RURAL							
În cadrul programului OCROTIREA IMAGINII SATULUI HARGHITAN							
AMPLASAMENT:							
jud. Harghita, regiunea GYERGYÓSZÉK / SCAUNUL GHEORGHENI							
BENEFICIAR:							
CONSILIUL JUDEȚEAN HARGHITA, jud. Harghita, 530140, Miercurea Ciuc, p-ta Libertății, nr. 5							
CATEGORIA DE IMPORTANȚĂ:	CLASA DE IMPORTANȚĂ:	GRAD DE REZISTENȚĂ LA FOC:	NR. PROIECT:	FAZA:	COORDONATOR PROIECT:	SEMNAȚURA:	530100 - MIERCUREA CIUC, p-ta MAJLÁTH G. KÁRÓLY, nr.6, et.III tel/fax: 0266 311169, e-mail: office@vallum.ro, web: www.vallum.ro Nr. înregistrare în Registrul Comerțului: J19 / 322 / 2002
C	IV	IV-V	303 / 2011	SPRF	arh. Gergely Attila		

PROIECTANT SPECIALITATEA ARHITECTURA:		TITLUL PLANȘEI:		PROIECT:	AUTOR:	SEMNAȚURA:	EXPERT:	EXPERTIZA:	SEMNAȚURA:	
SC. LARIXSTUDIO S.R.L				210/2011	arh. Köllő Miklós		-	-		
arhitectura, urbanism, restaurari,				PLANȘA:	PROIECTAT:		VERIFICATOR:	CERTIFICAT NR. REFERAT:	SEMNAȚURA:	
design interior, rezistență				2.4.7.	arh. Köllő Miklós					
535500 gheorgheni				SCARA:	1:50	rest. Siklódi Róbert				
piața libertății 8/A				NR. REVIZIE:	01	rest. Siklódi Róbert				
(+410 266 363 510										
(+410 730 118 669										
office@larixstudio.ro										

PROIECT MODEL 4 - FAȚADA EST

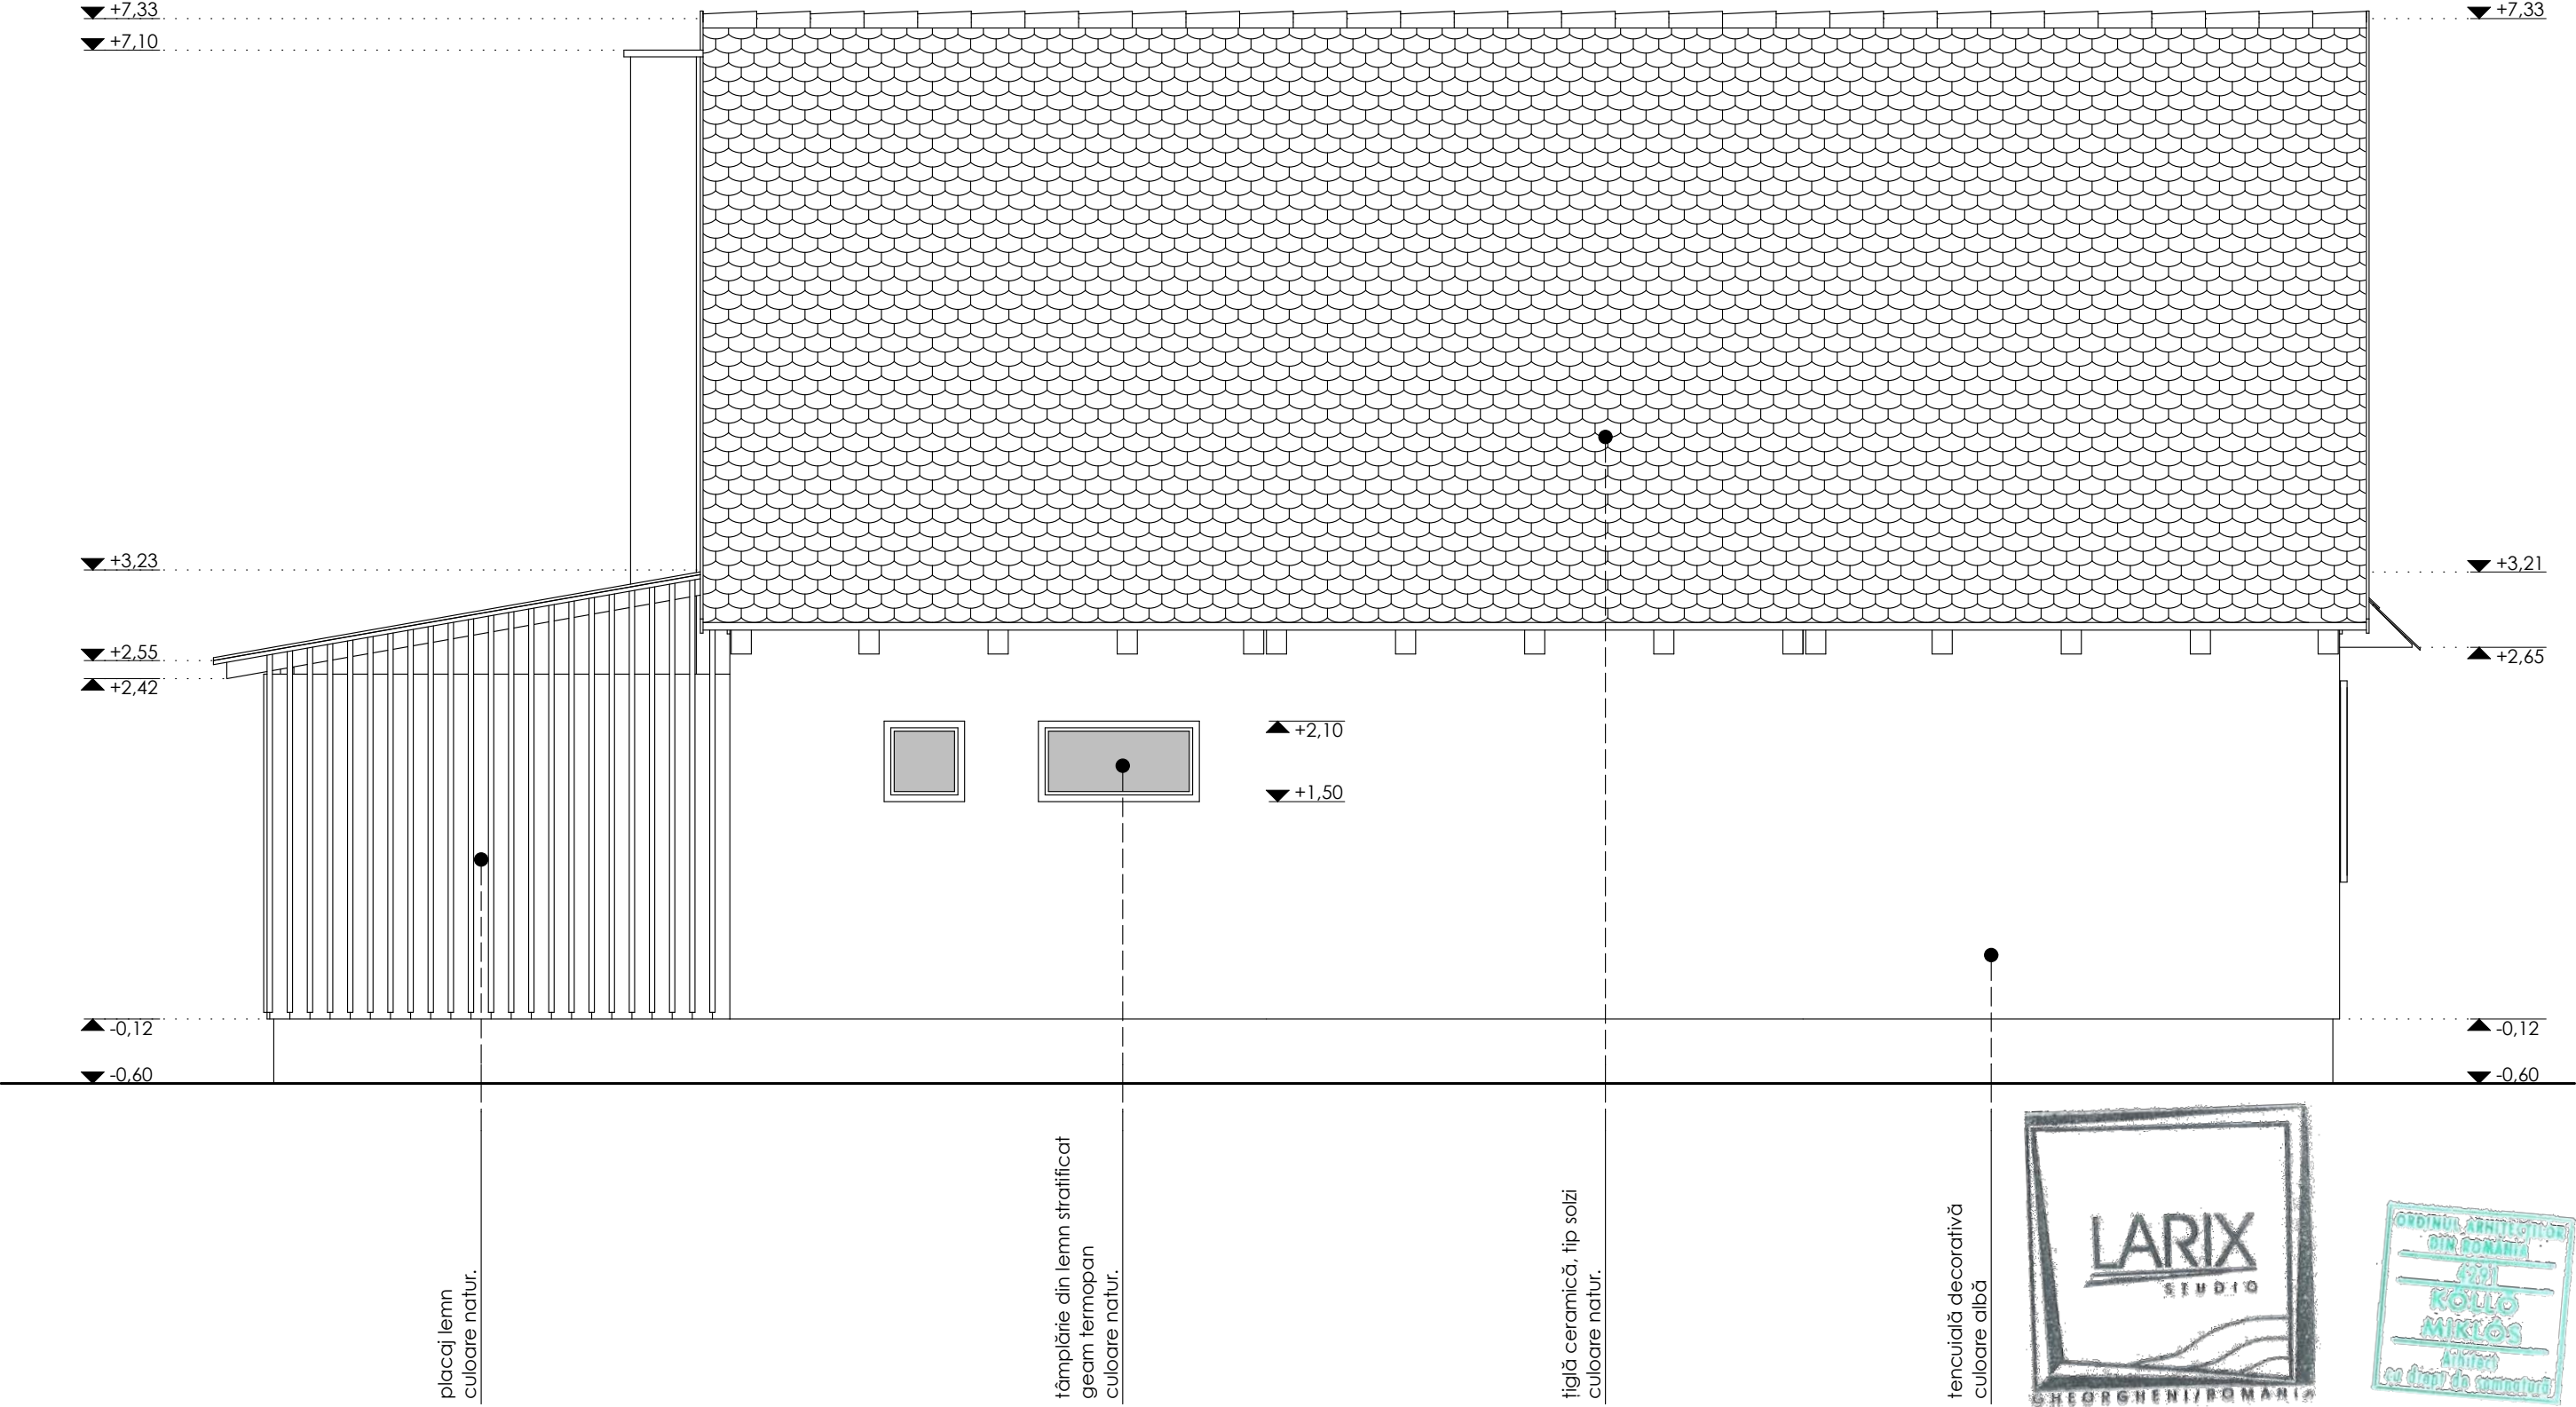

DENUMIRE PROIECT:							COORDONATOR PROIECT: SC VALLUM SRL										
PROIECTE - MODEL PENTRU CASE DE LOCUIT ÎN MEDIU RURAL																	
În cadrul programului OCROTIREA IMAGINII SATULUI HARGHITAN																	
AMPLASAMENT:																	
jud. Harghita, regiunea GYERGYÓSZÉK / SCAUNUL GHEORGHENI																	
BENEFICIAR:																	
CONSILIUL JUDETEAN HARGHITA, jud. Harghita, 530140, Miercurea Ciuc, p-ta Libertății, nr. 5																	
CATEGORIA DE IMPORTANȚĂ:	CLASA DE IMPORTANȚĂ:	GRAD DE REZISTENȚĂ LA FOC:	NR. PROIECT:	FAZA:	COORDONATOR PROIECT:	SEMNĂTURA:				530100 - MIERCUREA CIUC, p-ta MAJLÁTH G. KÁROLY, nr.6, et.III tel/fax: 0266 311169 e-mail: office@vallum.ro, web: www.vallum.ro Nr. înregistrare în Registrul Comerțului: J19 / 322 / 2002							
C	IV	IV-V	303 / 2011	SPRF	arh. Gergely Attila												
PROIECTANT SPECIALITATE ARHITECTURĂ:							TITLUL PLANȘEI:		PROIECT:		AUTOR:	SEMNĂTURA:	EXPERT:	EXPERTIZĂ:	SEMNĂTURA:		
SC. LARIXSTUDIO S.R.L									210/2011		arh. Köllő Miklós			-	-		
arhitectură, urbanism, restaurări,									PLANȘA:		PROIECTAT:			VERIFICATOR:	REFERAT:	SEMNĂTURA:	
design interior, rezistență									2.4.8.		arh. Köllő Miklós						
535500 gheorgheni									SCARA:		rest. Siklódi Róbert						
piata libertatii 8/A									1:50								
(+410 266 363 510									NR. REVIZIE:		DESEINAT:						
(+410 730 118 669									01		rest. Siklódi Róbert						
office@larixstudio.ro																	

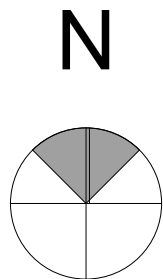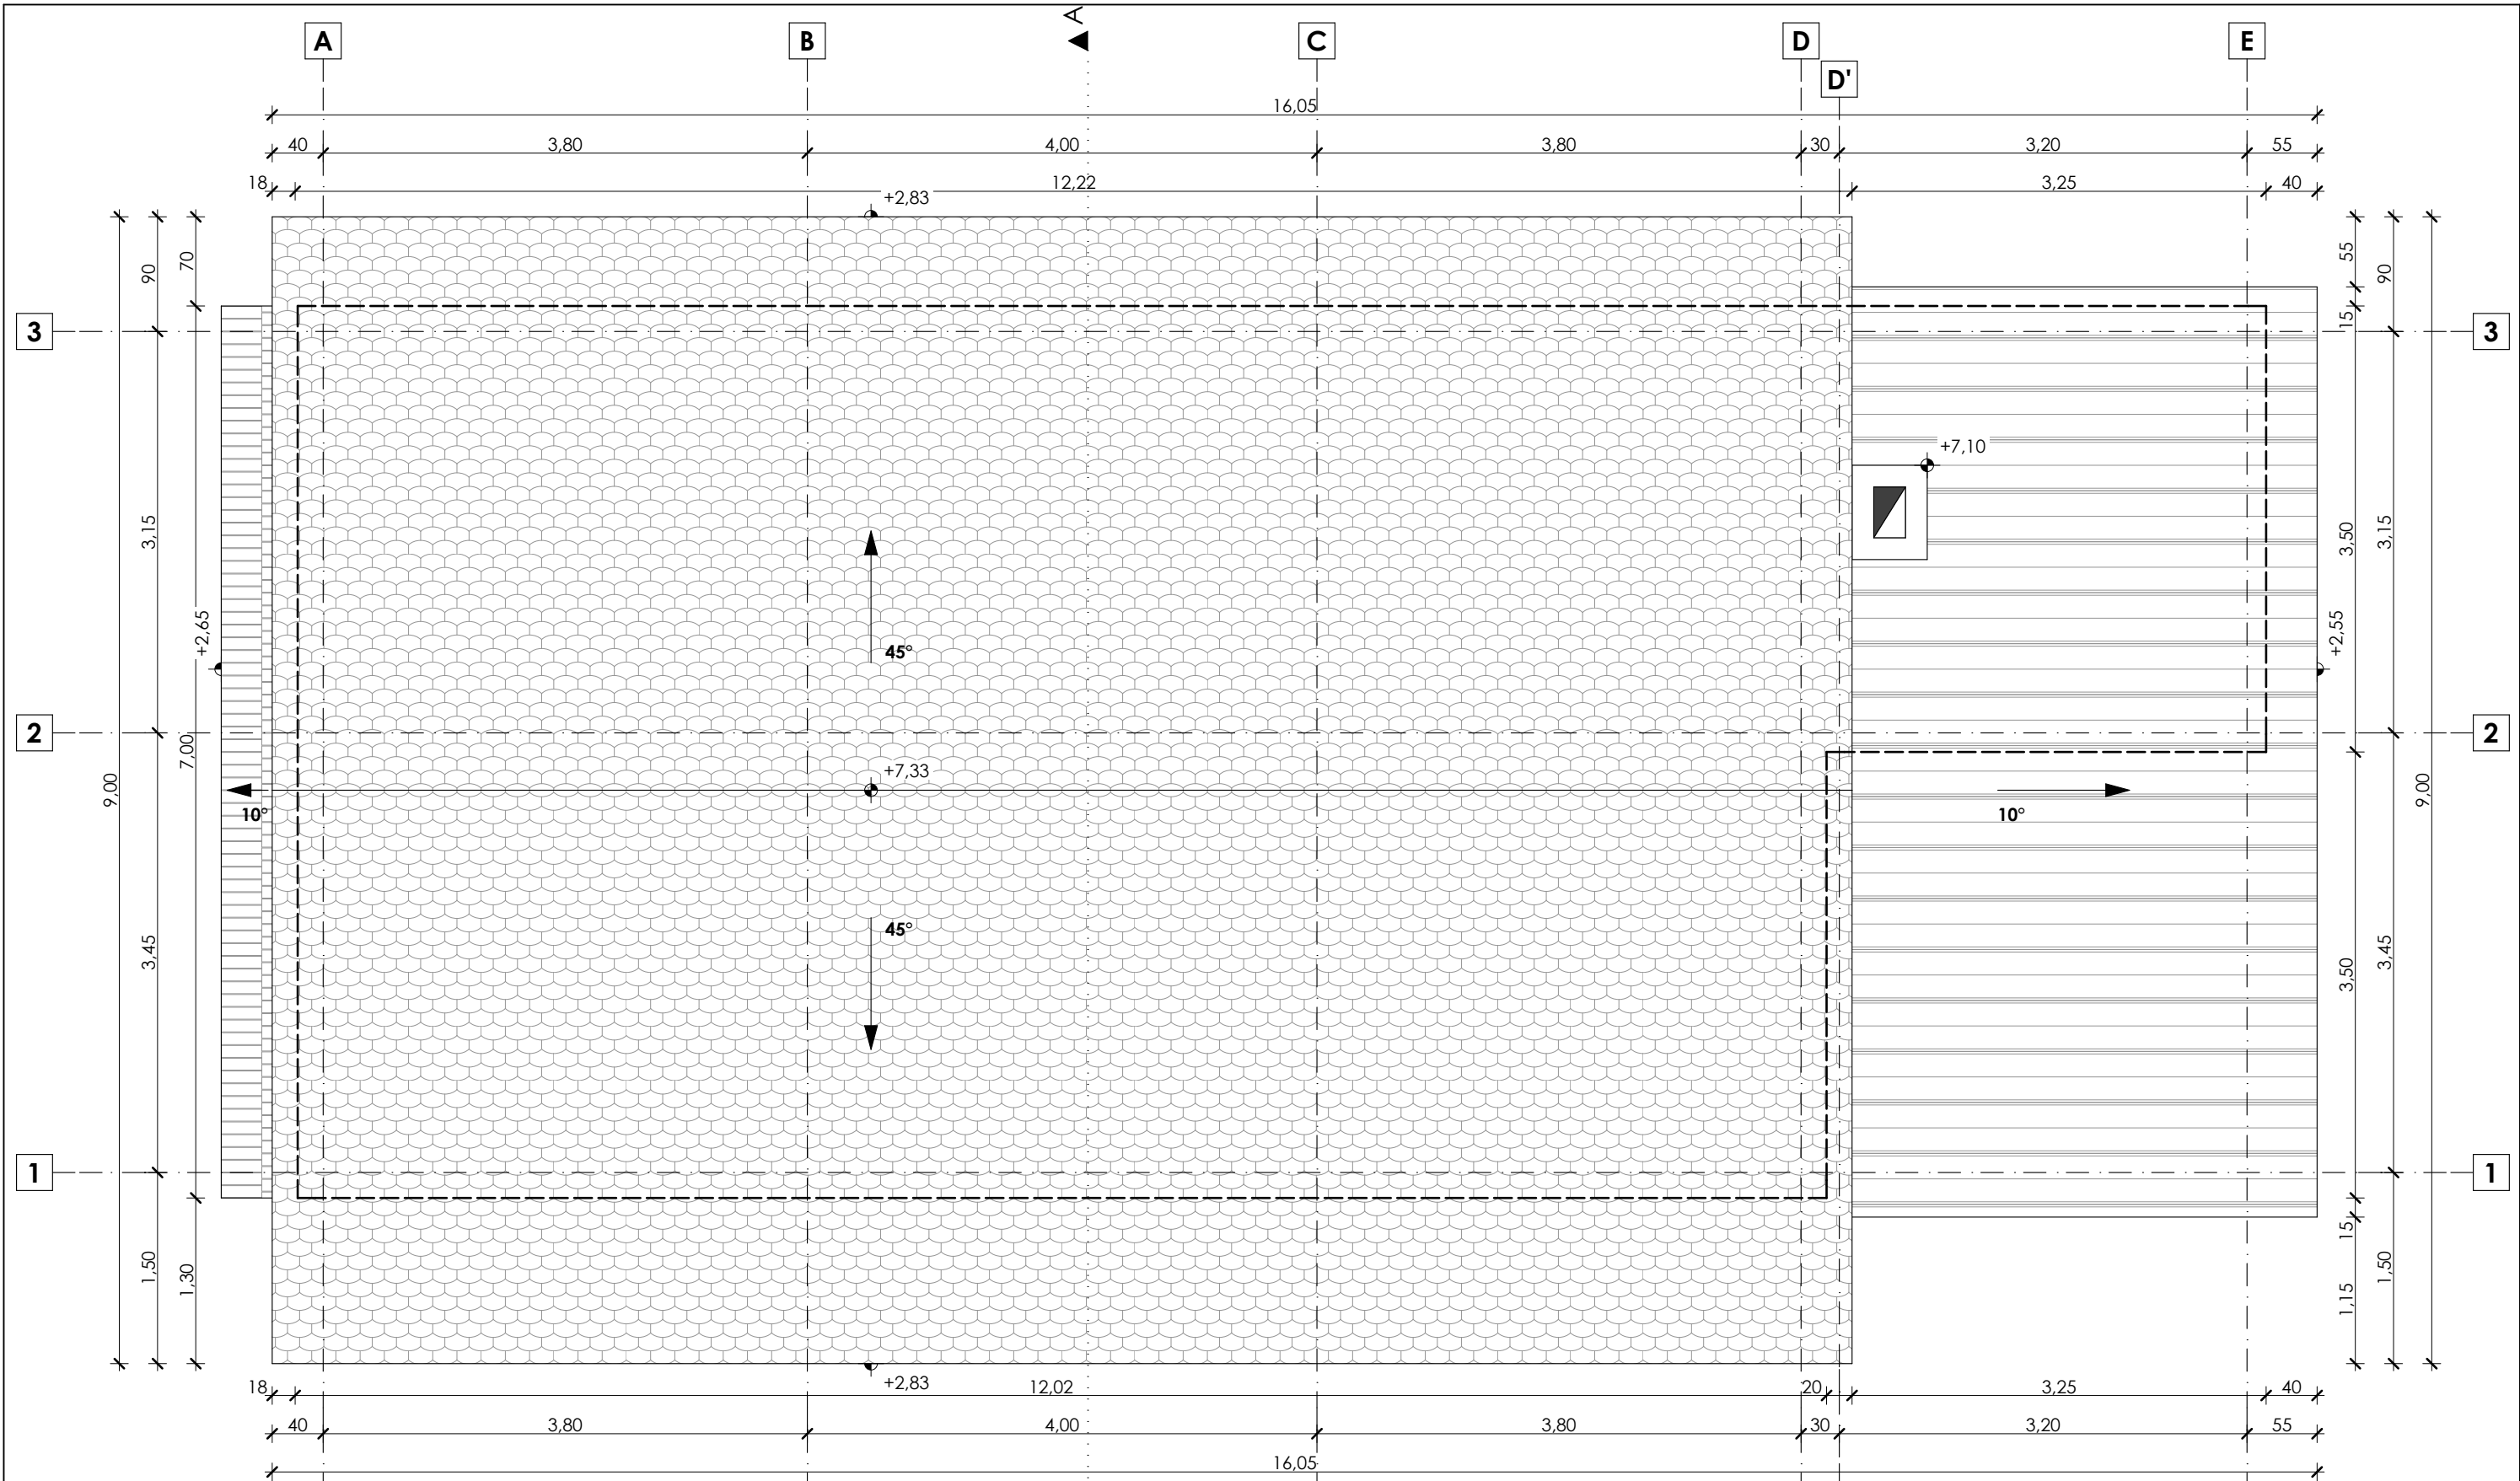

DENUMIRE PROIECT:						COORDONATOR PROIECT: SC VALLUM SRL																	
PROIECTE - MODEL PENTRU CASE DE LOCUIT ÎN MEDIU RURAL în cadrul programului OCROTIREA IMAGINII SATULUI HARGHITAN																							
AMPLASAMENT:																							
jud. Harghita, regiunea GYERGYÓSZÉK / SCAUNUL GHEORGHENI																							
BENEFICIAR:																							
CONSILIUL JUDETEAN HARGHITA, jud. Harghita, 530140, Miercurea Ciuc, p-ta Libertății, nr. 5																							
CATEGORIA DE IMPORTANȚA:		CLASA DE IMPORTANȚA:		GRAD DE REZISTENȚĂ LA FOC:		NR. PROIECT:		FAZA:		COORDONATOR PROIECT:		SEMNĂTURA:											
C		IV		IV-V		303 / 2011		SPRF		arh. Gergely Attila		530100 - MIERCUREA CIUC, p-ta MAJLÁTH G. KÁROLY, nr.6, et.III tel/fax: 0266 311169, e-mail: office@vallum.ro, web: www.vallum.ro Nr. înregistrare în Registrul Comerțului: J19 / 322 / 2002											
PROIECTANT SPECIALITATEA ARHITECTURĂ:												TITLUL PLANȘEI:											
SC. LARIXSTUDIO S.R.L. arhitectura, urbanism, restaurări, design interior, rezistență 535500 gheorgheni piața libertății 8/A (+40) 266 363 510 (+40) 730 118 669 office@larixstudio.ro												PROIECT MODEL 4 - PLAN ACOPERIȘ											
																							
PROIECT:						AUTOR:						SEMNĂTURA:											
210/2011						arh. Köllő Miklós																	
PLANȘA:						PROIECTAT:						VERIFICATOR:											
2.4.9.						arh. Köllő Miklós																	
SCARA:						rest. Siklódi Róbert																	
1:50						rest. Siklódi Róbert																	
NR. REVIZIE:						DESENAT:																	
01						rest. Siklódi Róbert																	



FATADA EST

1:100




FATADA SUD

1:100




FATADA VEST

1:100

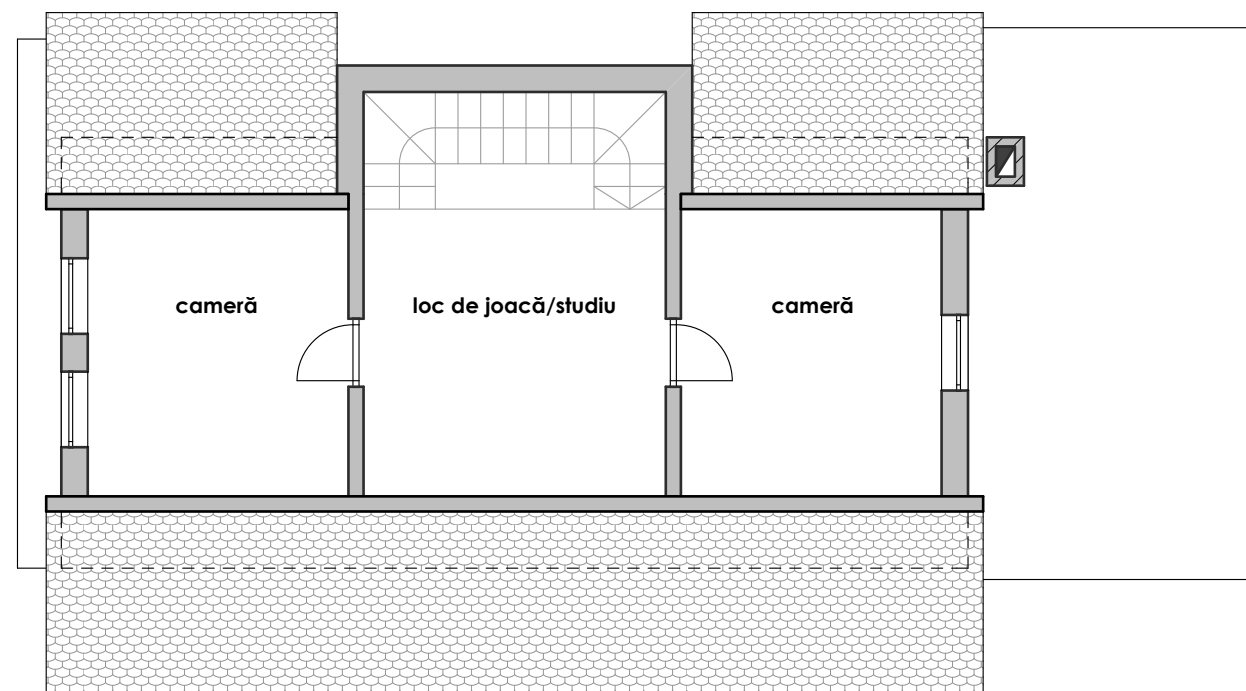

PLAN MANSARDA

1:100

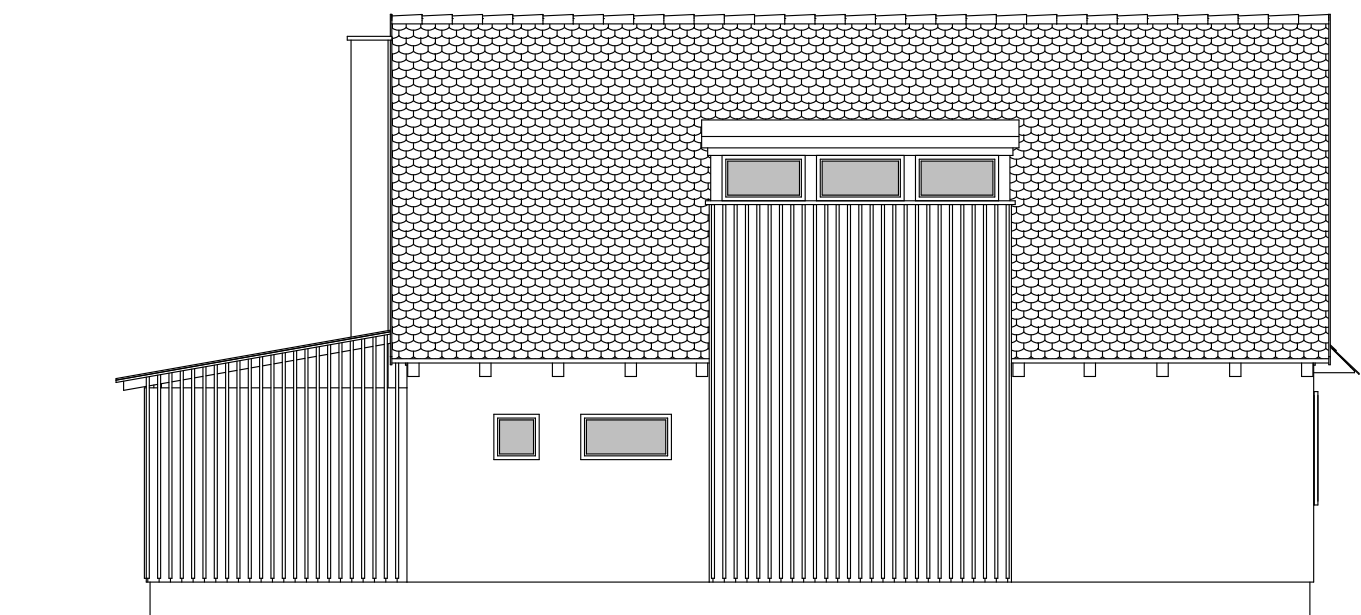

FATADA NORD

1:100

DENUMIRE PROIECT:					COORDONATOR PROIECT: SC VALLUM SRL	
PROIECTE - MODEL PENTRU CASE DE LOCUIT ÎN MEDIU RURAL						
În cadrul programului OCROTIREA IMAGINII SATULUI HARGHITAN						
AMPLASAMENT:						
jud. Harghita, regiunea GYERGYÓSZÉK / SCAUNUL GHEORGHENI						
BENEFICIAR:						
CONSILIUL JUDETEAN HARGHITA, jud. Harghita, 530140, Miercurea Ciuc, p-ta Libertății, nr. 5						
CATEGORIA DE IMPORTANȚA:	CLASA DE IMPORTANȚA:	GRAD DE REZISTENȚĂ LA FOC:	NR. PROIECT:	FAZA:	COORDONATOR PROIECT:	SEMNĂTURA:
C	IV	IV-V	303 / 2011	SPRF	arh. Gergely Attila	



530100 - MIERCUREA CIUC, p-ta MAJLÁTH G. KÁROLY, nr.6, et.III
tel/fax: 0266 311169, e-mail: office@vallum.ro, web: www.vallum.ro
Nr. înregistrare în Registrul Comerțului: J19 / 322 / 2002

PROIECTANT SPECIALITATEA ARHITECTURĂ:		TITLUL PLANȘEI:		PROIECT:	AUTOR:	SEMNĂTURA:	EXPERT:	EXPERTIZĂ:	SEMNĂTURA:
SC. LARIXSTUDIO S.R.L.				210/2011	arh. Köllő Miklós		-	-	
arhitectură, urbanism, restaurări,				PLANȘA:	PROIECTAT:		VERIFICATOR:	REFERAT:	SEMNĂTURA:
design interior, rezistență				2.4.11.	arh. Köllő Miklós				
535500 gheorgheni				SCARA:	rest. Siklódi Róbert				
piața libertății 8/A				1:100					
(+40) 266 363 510				NR. REVIZIE:	rest. Siklódi Róbert				
(+40) 730 118 669				01					
office@larixstudio.ro									