



PLANIMETRIE	dreptunghiulară	Siculeni
SOCLU	zidărie de piatră	
TREPTRE EXTERIOARE	blocuri de piatră	
PEREȚI	tencuială colorată pe șipci	
FERESTRE	duble din lemn montate la fața exterioară a pereților ancadrament decorat din lemn	
PRISPĂ	pe latura lungă integral stâlpi și grinzi de lemn cioplite	
ACOPERIȘ	4 ape șindrilă	
STREAȘINĂ	scânduri	



PLANIMETRIE	formă de L	Ciceu
SOCLU	zidărie de piatră	
TREPTRE EXTERIOARE	-	
PEREȚI	bârne de lemn	
FERESTRE	simple din lemn montate la fața interioară a pereților	
PRISPĂ	pe latura lungă, parțial stâlpi și grinzi de lemn cioplite simple, asamblate	
ACOPERIȘ	4 ape șindrilă	
STREAȘINĂ	scânduri	



PLANIMETRIE	dreptunghiulară	Tușnad
SOCLU	zidărie de piatră	
TREPTRE EXTERIOARE	blocuri de piatră	
PEREȚI	tencuială colorată pe șipci	
FERESTRE	simple din lemn montate la fața interioară a pereților ancadrament ornamental din lemn	
PRISPĂ	pe latura lungă, parțial stâlpi din cărămidă	
ACOPERIȘ	4 ape țigle ceramice	
STREAȘINĂ	scânduri	






PLANIMETRIE	dreptunghiulară	Sântimbru
SOCLU	zidărie de piatră	
TREPTRE EXTERIOARE	blocuri de piatră	
PEREȚI	tencuială albă pe șipci accentuarea colțurilor	
FERESTRE	duble din lemn montate la fața exterioară a pereților	
PRISPĂ	pe latura lungă, integral stâlpi și grinzi de lemn cioplite decorațiuni din șipci	
ACOPERIȘ	4 ape țigle ceramice	
STREAȘINĂ	scânduri	





PLANIMETRIE	dreptunghiulară	Vârșag
SOCLU	-	
TREPTRE EXTERIOARE	bloc de piatră	
PEREȚI	tencuială albă pe șipci duble din lemn	
FERESTRE	montate la fața exterioară a pereților ancadrament simplu din lemn	
PRISPĂ	pe latura scurtă, parțial stâlpi și grinzi de lemn cioplite	
ACOPERIȘ	4 ape, și aruncător de apă țigle ceramice	
STREAȘINĂ	scânduri	

DENUMIRE PROIECT:						COORDONATOR PROIECT: SC VALLUM SRL				
PROIECTE - MODEL PENTRU CASE DE LOCUIT ÎN MEDIU RURAL în cadrul programului OCROTIREA IMAGINII SATULUI HARGHITEAN										
AMPLASAMENT: jud. Harghita, regiunea CSÍKSZÉK / SCAUNUL CIUCULUI										
BENEFICIAR: CONSILIUL JUDETEAN HARGHITA, jud. Harghita, 530140, Miercurea Ciuc, p-ta Libertății, nr. 5										
CATEGORIA DE IMPORTANȚĂ:	CLASA DE IMPORTANȚĂ:	GRAD DE REZISTENȚĂ LA FOC:	NR. PROIECT:	FAZA:	COORDONATOR PROIECT:	SEMNĂTURA:	530100 - MIERCUREA CIUC, p-ta MAJLÁTH G. KÁROLY, nr.6, et.III tel/fax: 0266 311169, e-mail: office@vallum.ro, web: www.vallum.ro Nr. înregistrare în Registrul Comerțului: J119 / 322 / 2002			
C	IV	V	303 / 2011	SPRF	arh. Gergely Attila					
PROIECTANT SPECIALITATEA ARHITECTURĂ:		TITLUL PLANȘEI:		PROIECT:	AUTOR:	SEMNĂTURA:	EXPERT:	EXPERTIZĂ:	SEMNĂTURA:	
SC VALLUM SRL		PROIECT MODEL 7		303/2011	arh.stag. Gál Orsolya		-	-		
				PLANȘA:	PROIECTAT:		VERIFICATOR:	OPINIA NR. REFERAT:	SEMNĂTURA:	
				2.7.2	arh.stag. Gál Orsolya					
				SCARA:						
				1:100						
				NR. REVIZIE:	DESENAT:					
				01	arh.stag. Gál Orsolya					
		STUDIUL CASA MODEL								

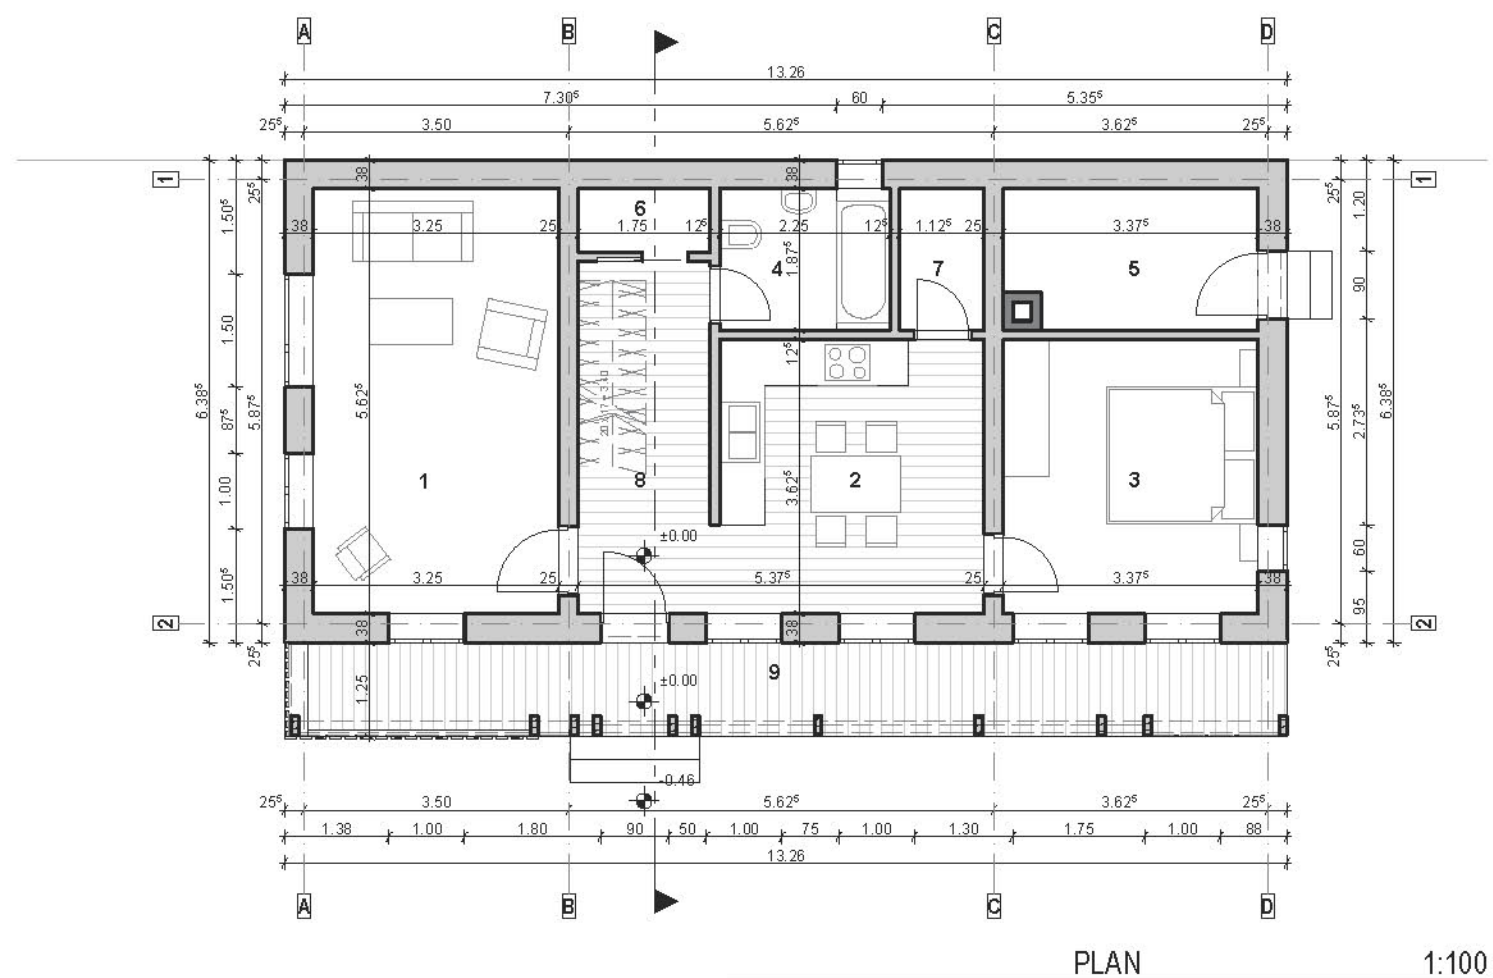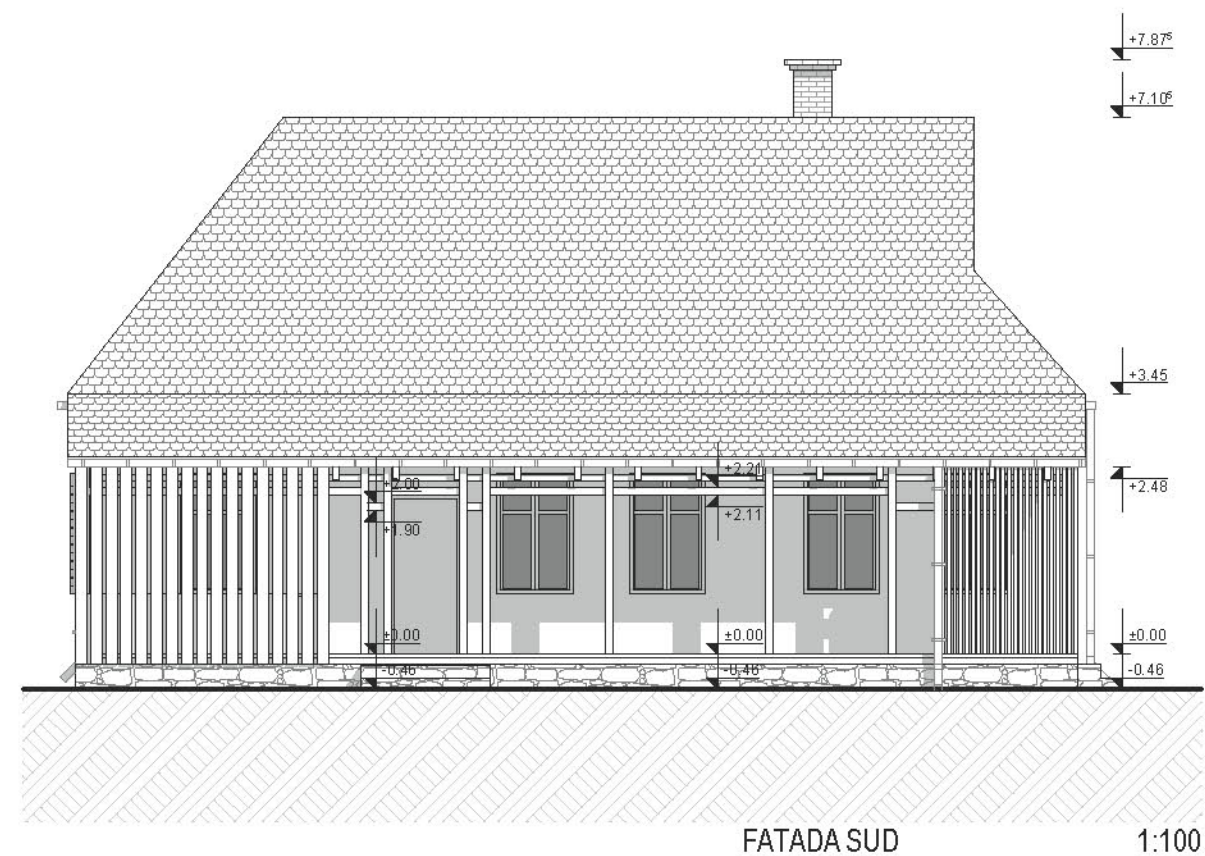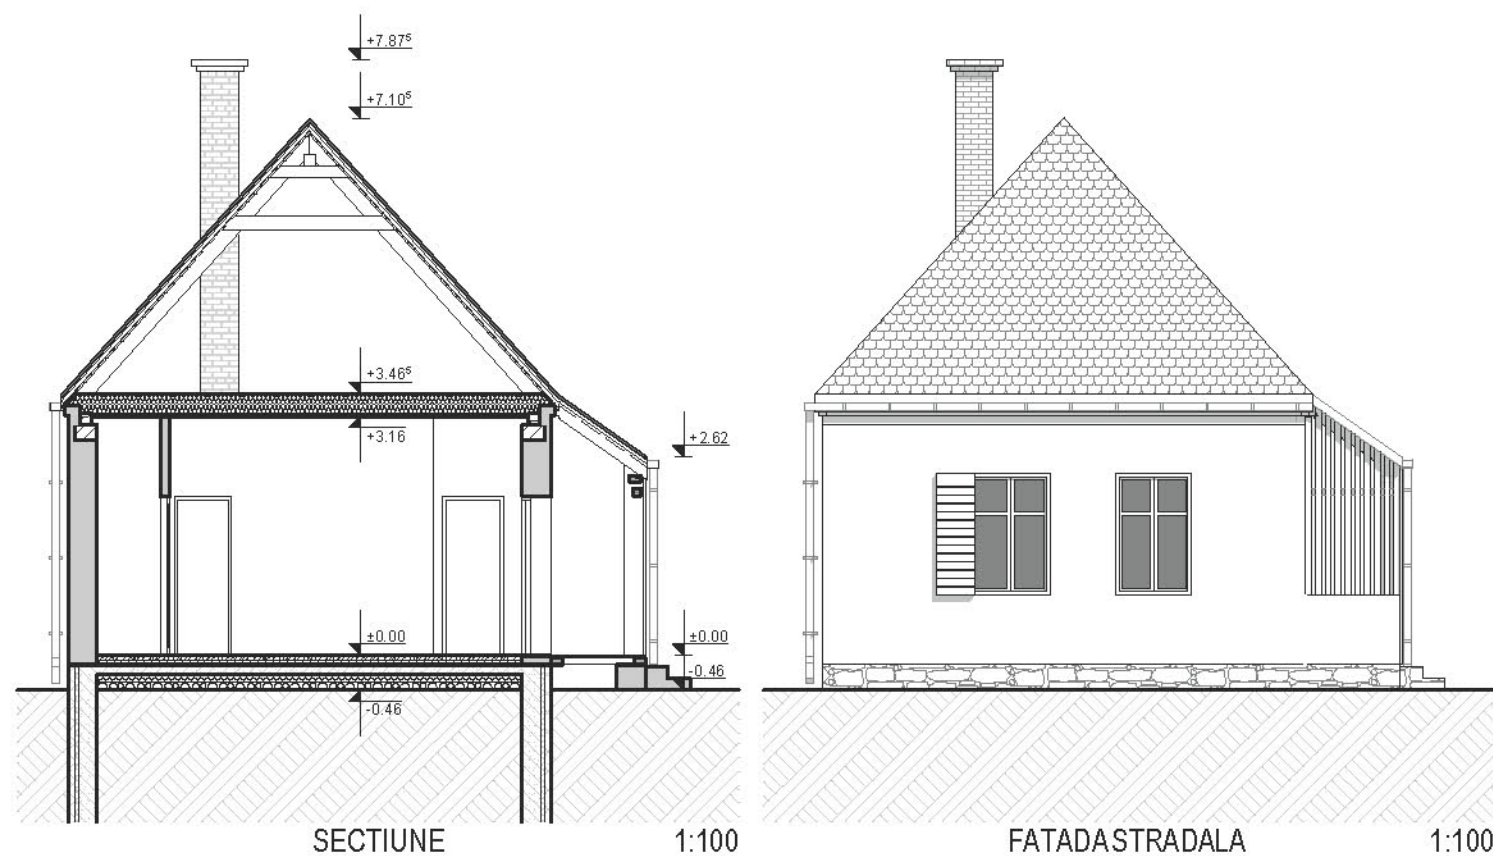





LISTA SPATIILOR PROPUSE			
Nivel	Nr.	Denumire	Arie utila (m2)
PLAN PARTER			
	1	Nappali / Camera de zi	18.39
	2	Konyha / Bucatarie	12.93
	3	Szoba / Camera	12.55
	4	Furdo / Baie	4.31
	5	Kazanhaz / Centrala termica	6.33
	6	Tarolo / Depozit	1.46
	7	Kamra / Camara	2.11
	8	Eloszoba / Hol	8.46
	9	Tomas / Prisca	16.76
			83.30 m²

DENUMIRE PROIECT:		COORDONATOR PROIECT: SC VALLUM SRL	
PROIECTE - MODEL PENTRU CASE DE LOCUIT IN MEDIU RURAL in cadrul programului OCROTIREA IMAGINII SATULUI HARGHITAN		VALLUM	
AMPLASAMENT:			
jud. Harghita, regiunea CSIKSZÉK / SCAUNUL CIUCULUI			
BENEFICIAR:			
CONSILIUL JUDETEAN HARGHITA, jud. Harghita, 530140, Miercurea Ciuc, p-ta Libertății, nr. 5			
CATEGORIA DE IMPORTANȚĂ:	CLASA DE IMPORTANȚĂ:	GRAD DE REZISTENȚĂ LA FOC:	NR. PROIECT:
C	IV	V	303 / 2011
FAZA:		COORDONATOR PROIECT:	SEMNATURA:
SPRF		arh. Gergely Attila	
PROIECTANT SPECIALITATEA ARHITECTURA:		EXPERT:	EXPERTIZA:
SC VALLUM SRL			
TITLUL PLANȘEI:		VERIFICATOR:	SEMNATURA:
PROIECT MODEL 7			
PLAN PARTER,			
SECTIUNE, FATADE -			
100M2			
PROIECT:		DESENAT:	
303/2011		arh. stag. Gál Orsolya	
PLANȘA:			
2.7.3			
SCARA:			
1:100			
NR. REVIZIE:			
01			

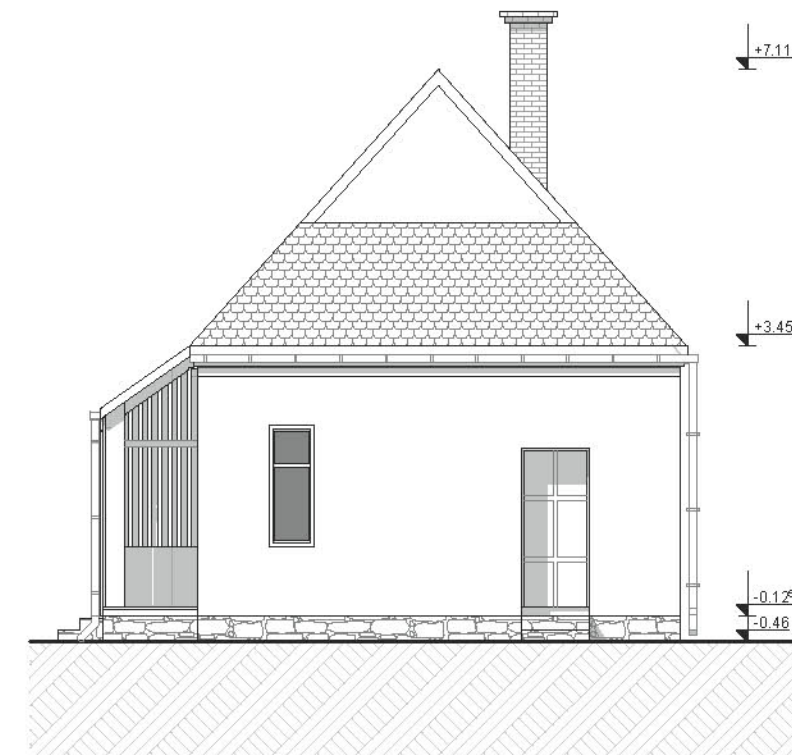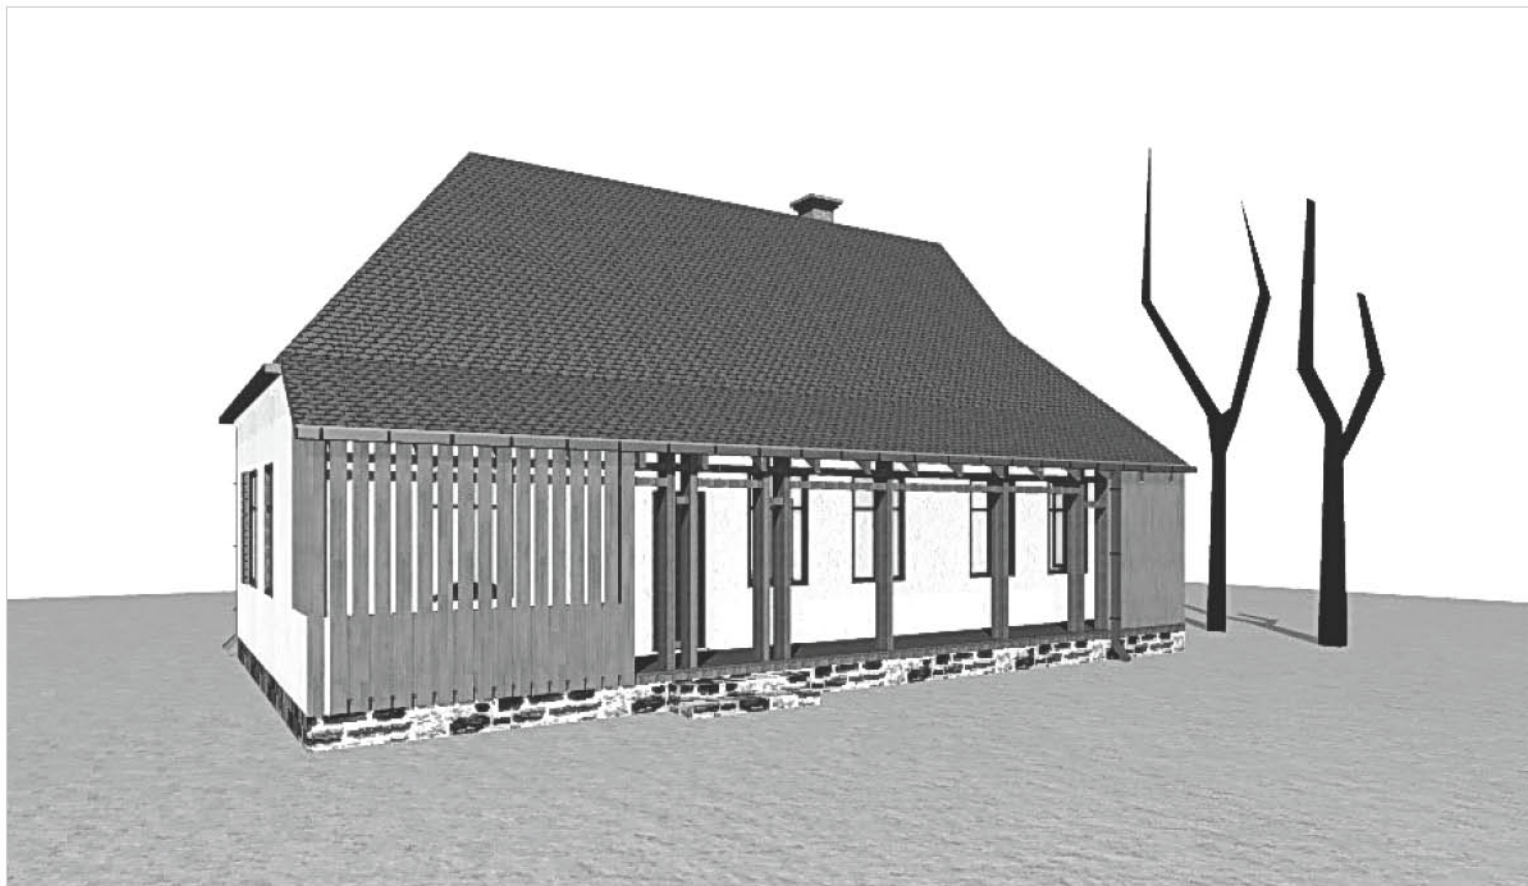

FATADA EST

1:100

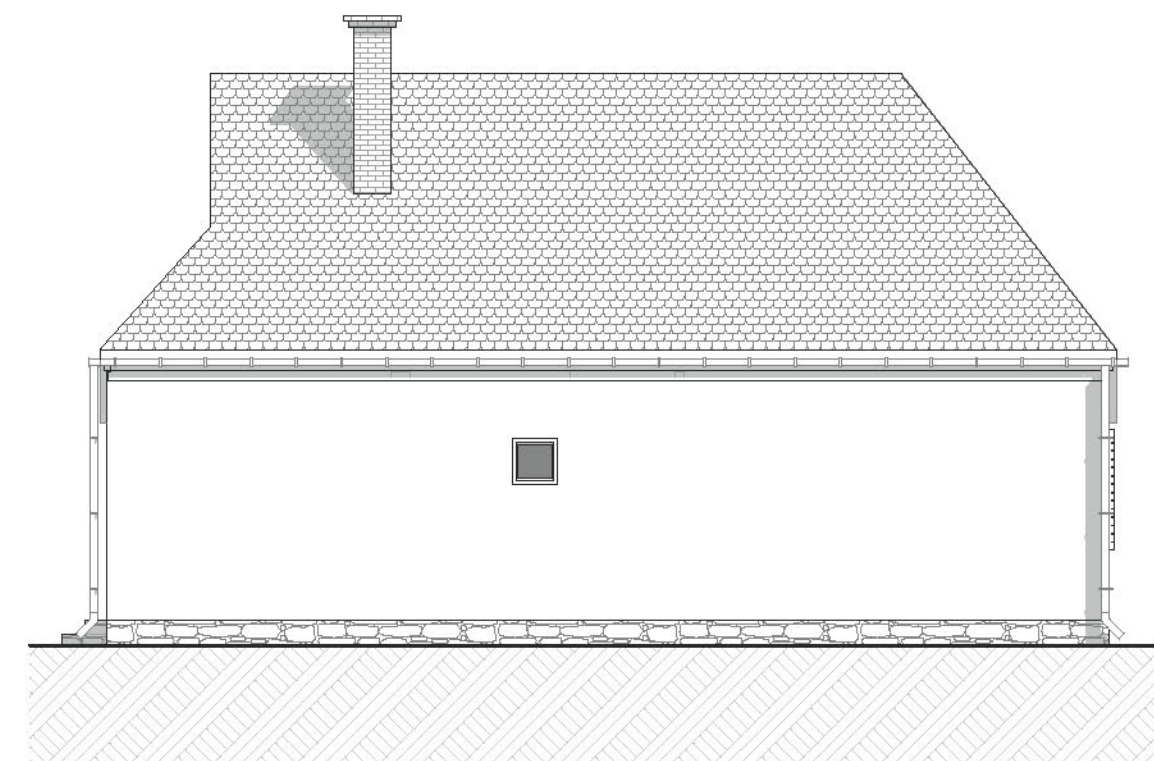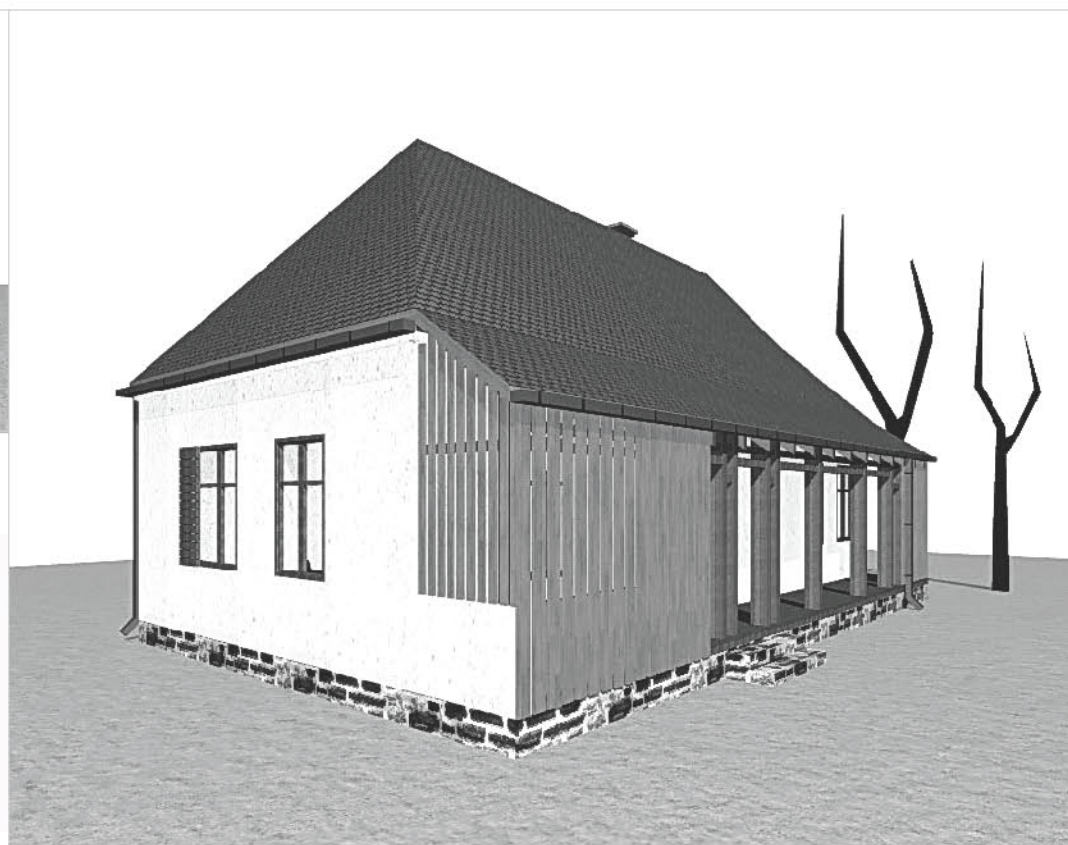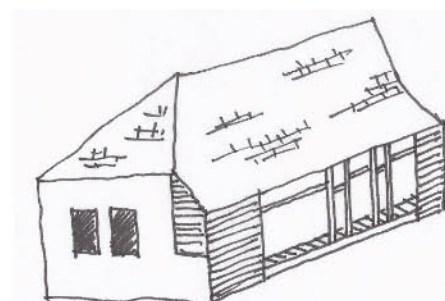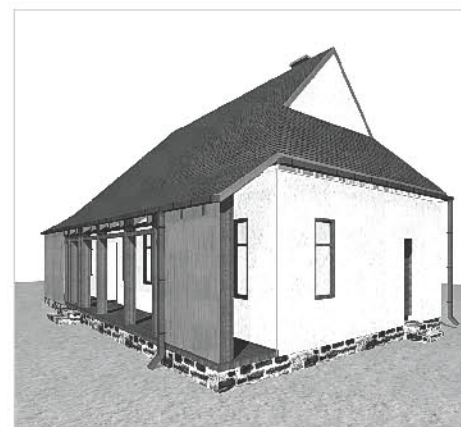


FATADA NORD

1:100


DENUMIRE PROIECT:							COORDONATOR PROIECT : SC VALLUM SRL		
PROIECTE - MODEL PENTRU CASE DE LOCUIT ÎN MEDIU RURAL în cadrul programului OCROTIREA IMAGINII SATULUI HARGHITAN									
AMPLASAMENT:									
jud. Harghita, regiunea CSÍKSZÉK / SCAUNUL CIUCULUI									
BENEFICIAR:									
CONSILIUL JUDETEAN HARGHITA, jud. Harghita, 530140, Miercurea Ciuc, p-ta Libertății, nr. 5									
CATEGORIA DE IMPORTANȚĂ:	CLASA DE IMPORTANȚĂ:	GRAD DE REZISTENȚĂ LA FOC:	NR. PROIECT:	FAZA:	COORDONATOR PROIECT:	SEMNATURA:	530100 - MIERCUREA CIUC, p-ta MAJLÁTH G. KÁROLY, nr.6, et.III tel/fax: 0266 311169, e-mail: office@vallum.ro, web: www.vallum.ro Nr. înregistrare în Registrul Comerțului: J19/322/2002		
C	IV	V	303 / 2011	SPRF	arh. Gergely Attila				

PROIECTANT SPECIALITATEA ARHITECTURA:	TITLUL PLANȘEI:	PROIECT:	AUTOR:	SEMNATURA:	EXPERT:	EXPERTIZĂ:	SEMNATURA:
SC VALLUM SRL	PROIECT MODEL 7 PERSPECTIVE, FATADE - 100M2	303/2011	arh. stag. Gál Orsolya		-	-	
		PLANȘA:	PROIECTAT:		VERIFICATOR:	SEMNATURA NR. REFERAT:	SEMNATURA:
		27.4	arh. stag. Gál Orsolya				
		SCARA:					
		1:100					
		NR. REVIZIE:	DESENAT:				
		01	arh. stag. Gál Orsolya				

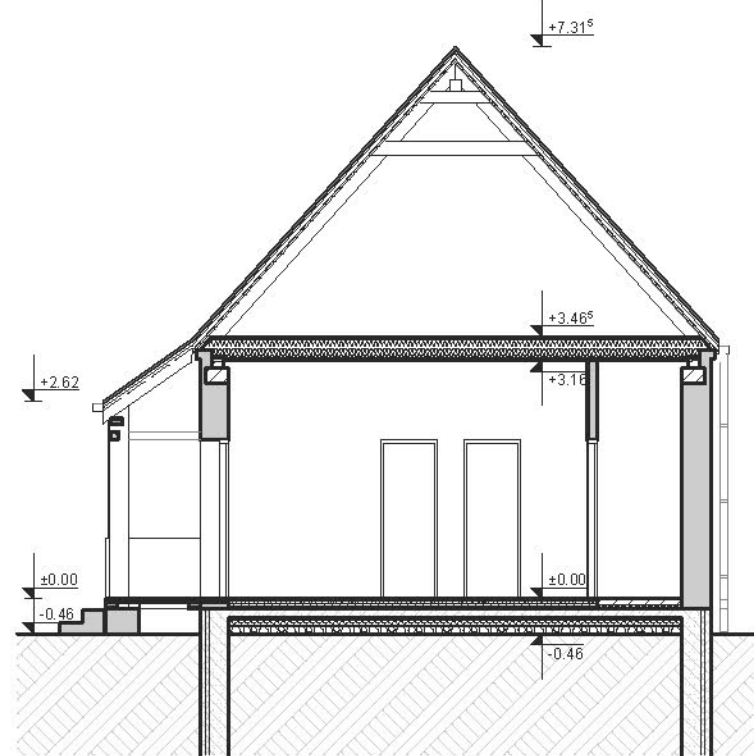


SECTIUNE

1:100

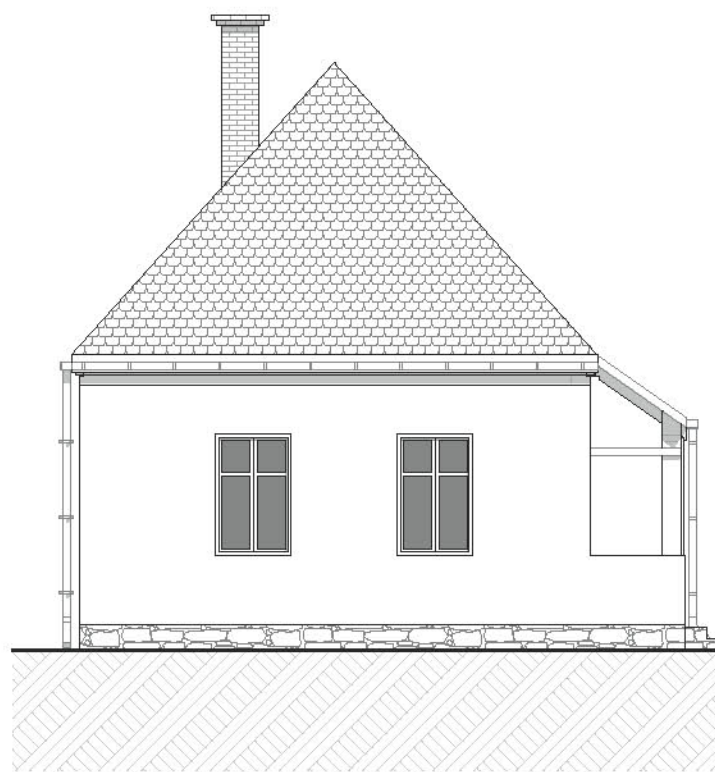


FATADA STRADALA

1:100

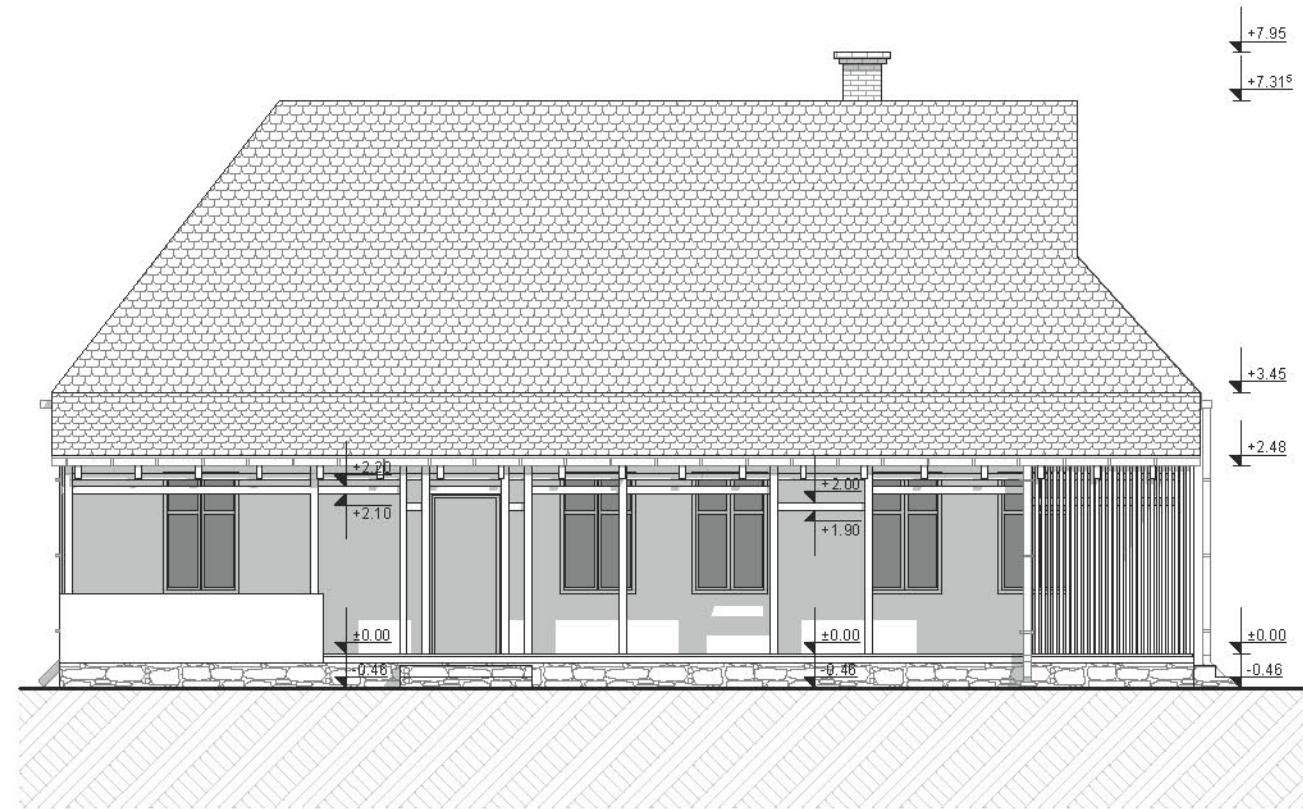

FATADA SUD

1:100

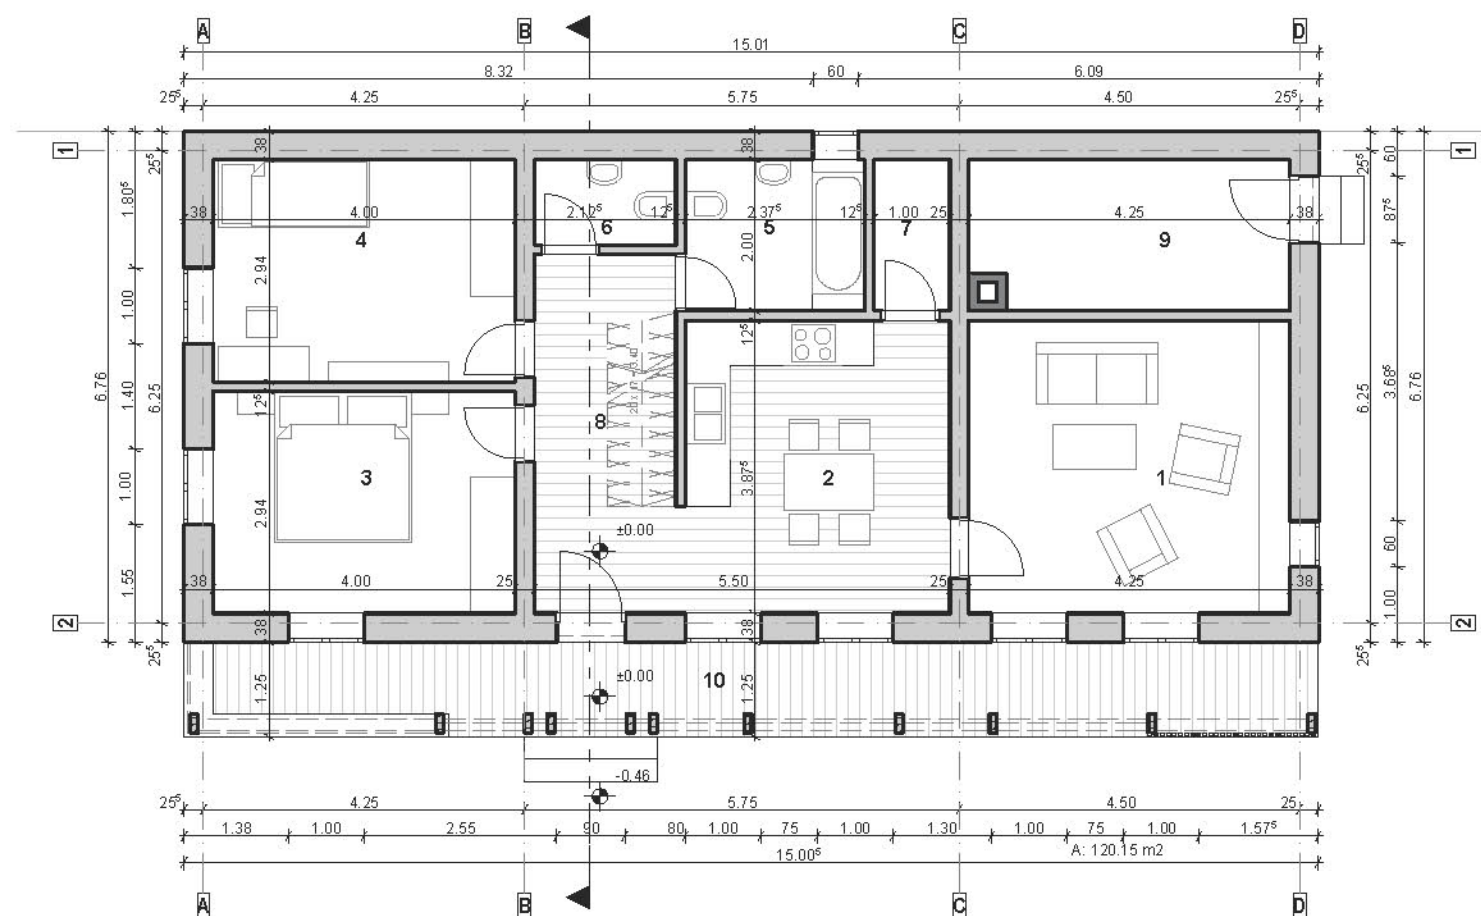

PLAN

1:100

LISTA SPATIILOR PROPUSE - VARIANTA 120 M2

Nivel	Nr.	Denumire	Arie utila (m2)
PLAN PARTER			
	1	Nappali / Camera de zi	16.47
	10	Tomac / Prispă	18.76
	2	Konyha / Bucatarie	13.55
	3	Szoba 1 / Camera 1	11.84
	4	Szoba 2 / Camera 2	11.73
	5	Furdo / Baie	4.75
	6	WC	2.11
	7	Kamra / Camara	2.00
	8	Előszoba	8.91
	9	Centră termică / Kazanház	8.48
			98.60 m²

DENUMIRE PROIECT:

PROIECTE - MODEL PENTRU CASE DE LOCUIT ÎN MEDIU RURAL
în cadrul programului OCROTIREA IMAGINII SATULUI HARGHITAN

AMPLASAMENT:

jud. Harghita, regiunea CSÍKSZÉK / SCAUNUL CIUCULUI

BENEFICIAR:

CONSILIUL JUDETEAN HARGHITA, jud. Harghita, 530140, Miercurea Ciuc, p-ța Libertății, nr. 5

CATEGORIA DE IMPORTANȚĂ:

C

CLASA DE IMPORTANȚĂ:

IV

GRAD DE REZISTENȚĂ LA FOC:

V

NR. PROIECT:

303 / 2011

FAZA:

SPRF

COORDONATOR PROIECT:

arh. Gergely Attila

SEMNAȚURA:

COORDONATOR PROIECT: SC VALLUM SRL

VALLUM

530100 - MIERCUREA CIUC, p-ța MIJLÁTH G. KÁROLY, nr. 6, et.III
tel/fax: 0266 311169, e-mail: office@vallum.ro, web: www.vallum.ro
Nr. înregistrare în Registrul Comerțului: J19 / 322 / 2002

PROIECTANT SPECIALITATEA ARHITECTURA:

SC VALLUM SRL

TITLUL PLANȘEI:

PROIECT MODEL 7
PLAN PARTER,
SECTIUNE, FATADE -
120M2

PROIECT:

303/2011

PLANȘA:

2.7.5

SCARA:

1:100

NR. REVIZIE:

01

AUTOR:

arh. stag. Gál Orsolya

PROIECTAT:

arh. stag. Gál Orsolya

DESENAT:

arh. stag. Gál Orsolya

SEMNAȚURA:







EXPERT:

VERIFICATOR:

SEMNAȚURA:


NR. REFERAT:

SEMNAȚURA:

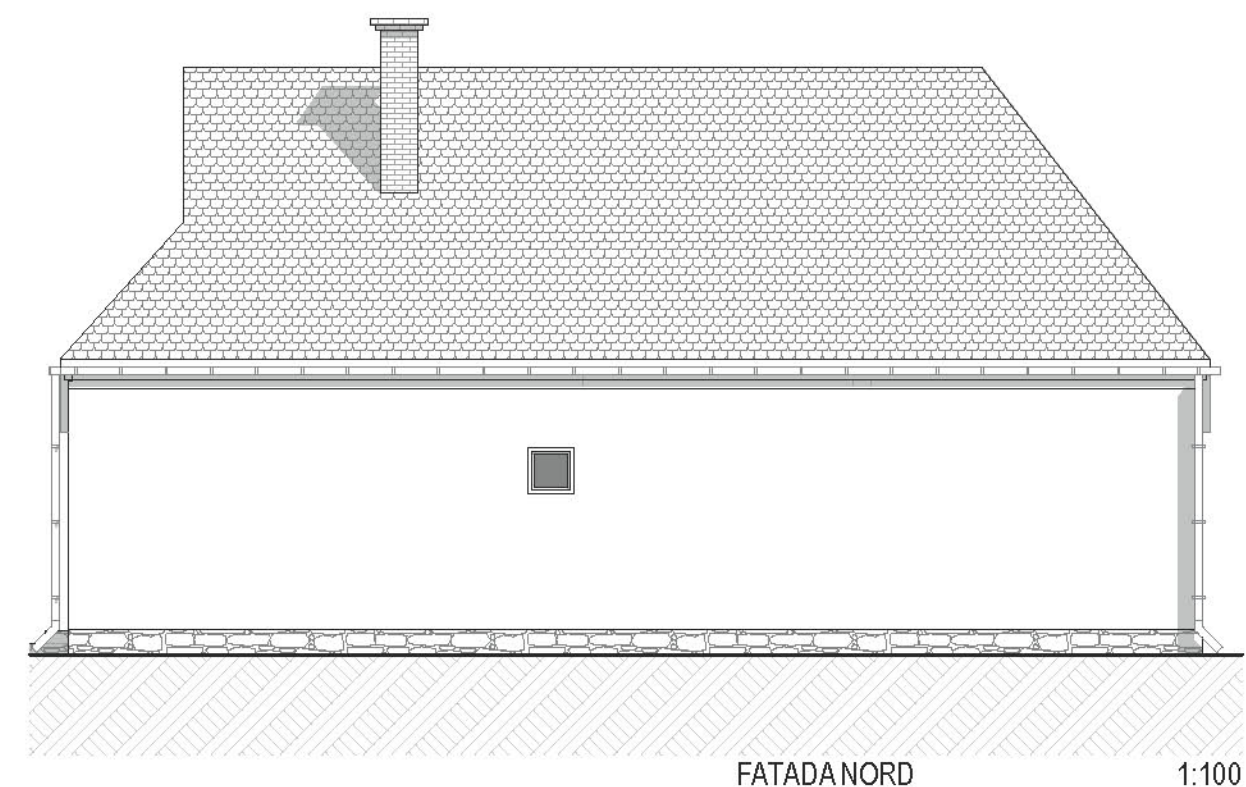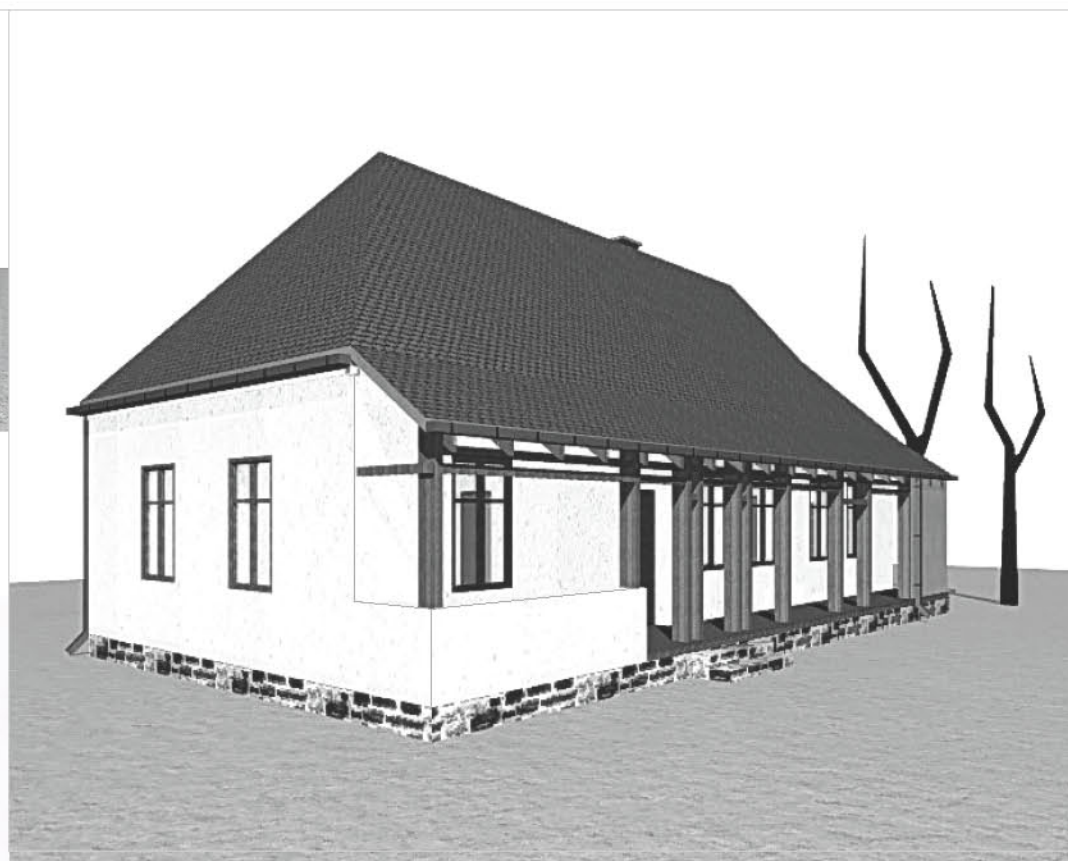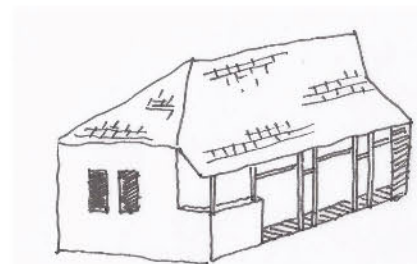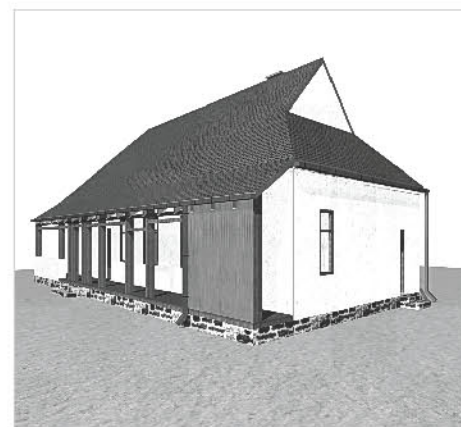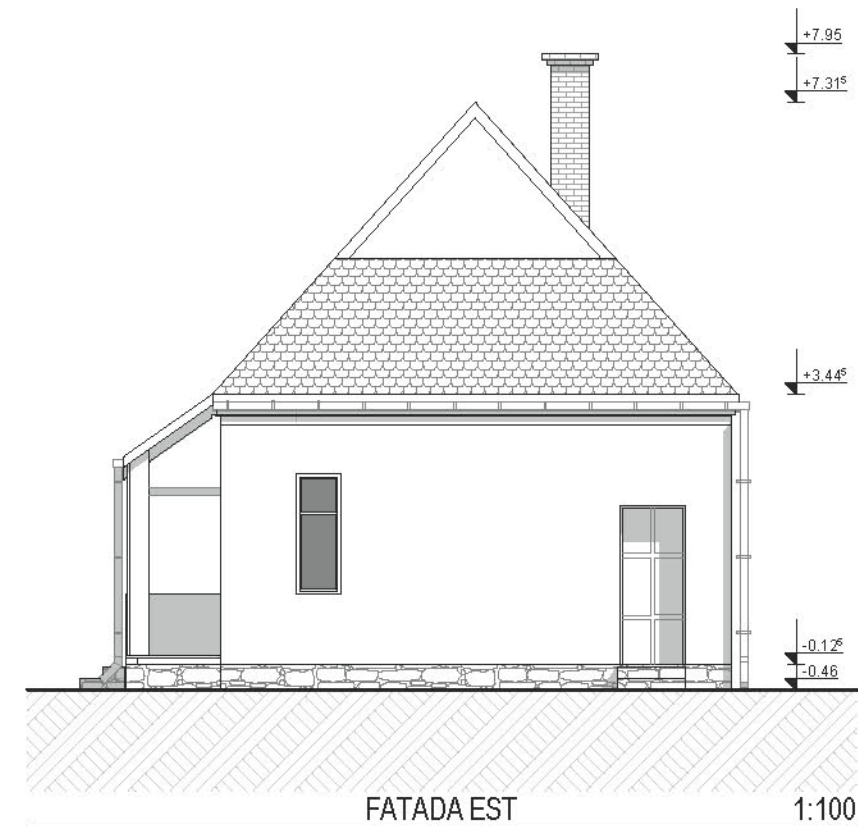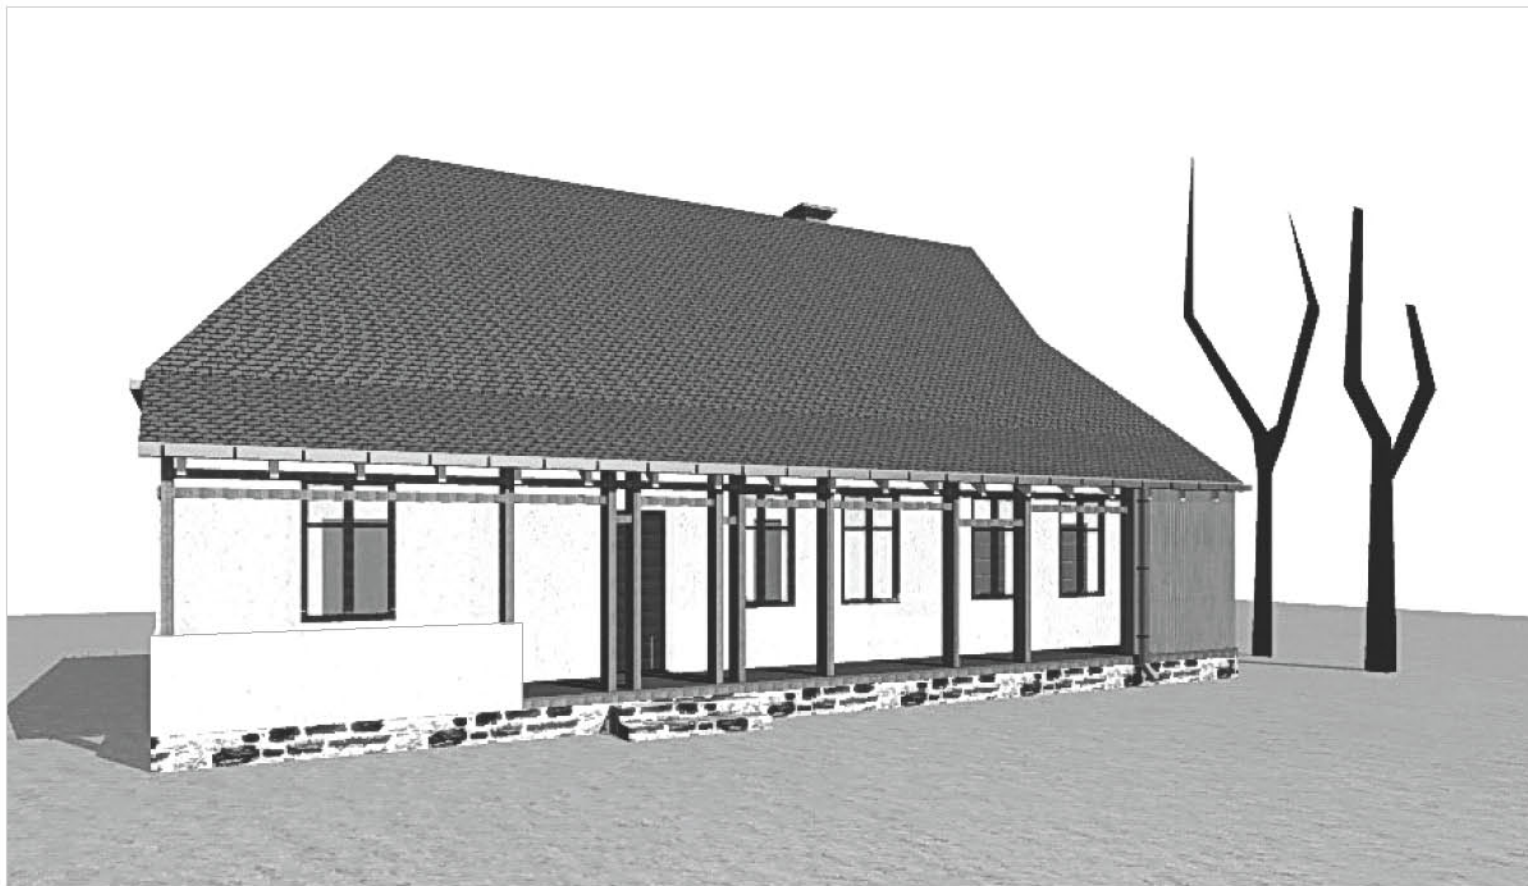


DENUMIRE PROIECT:							COORDONATOR PROIECT : SC VALLUM SRL				
PROIECTE - MODEL PENTRU CASE DE LOCUIT ÎN MEDIU RURAL											
în cadrul programului OCROTIREA IMAGINII SATULUI HARGHITAN											
AMPLASAMENT:											
jud. Harghita, regiunea CSÍKSZÉK / SCAUNUL CIUCULUI											
BENEFICIAR:											
CONSILIUL JUDETEAN HARGHITA, jud. Harghita, 530140, Miercurea Ciuc, p-ta Libertății, nr. 5											
CATEGORIA DE IMPORTANȚĂ:	CLASA DE IMPORTANȚĂ:	GRAD DE REZISTENȚĂ LA FOC:	NR. PROIECT:	FAZA:	COORDONATOR PROIECT:	SEMNATURA:	530100 - MIERCUREA CIUC, p-ta MAJLÁTH G. KÁROLY, nr.6, et.III tel/fax: 0266 311169, e-mail: office@vallum.ro, web: www.vallum.ro Nr. înregistrare în Registrul Comerțului: J19 /322 /2002				
C	IV	V	303 / 2011	SPRF	arh. Gergely Attila						

PROIECTANT SPECIALITATEA ARHITECTURA:	TITLUL PLANȘEI:	PROIECT:	AUTOR:	SEMNATURA:	EXPERT:	EXPERTIZA:	SEMNATURA:
SC VALLUM SRL	PROIECT MODEL 7	303/2011	arh. stag. Gál Orsolya		-	-	
		PLANȘA:	PROIECTAT:		VERIFICATOR:	SEMNATURA NR. REFERAT:	SEMNATURA:
		2.7.6	arh. stag. Gál Orsolya				
		SCARA:					
		1:100					
		NR. REVIZIE:	DESENAT:				
		01	arh. stag. Gál Orsolya				
	PERSPECTIVE - 120M2						

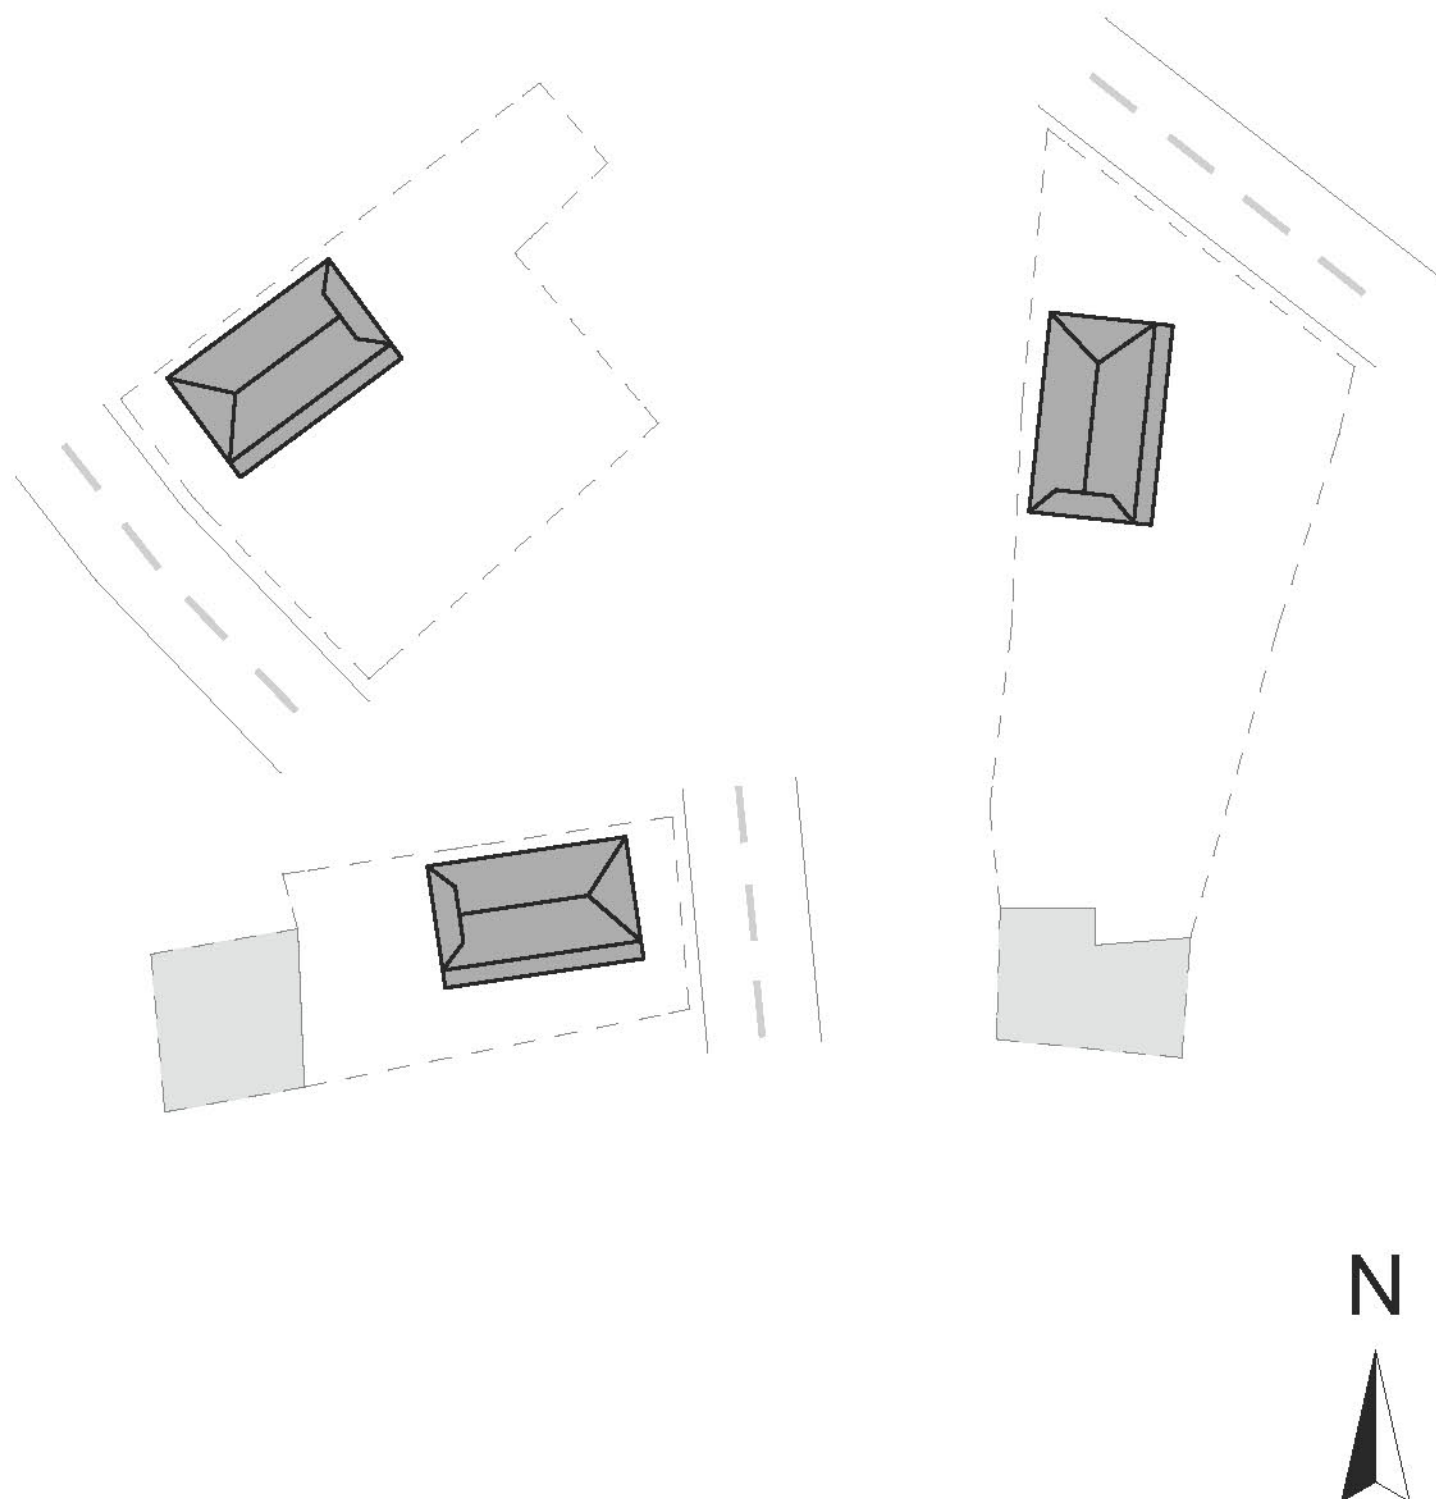

POSSIBILITĂȚI DE AȘEZARE A CLĂDIRII PE PARCELĂ

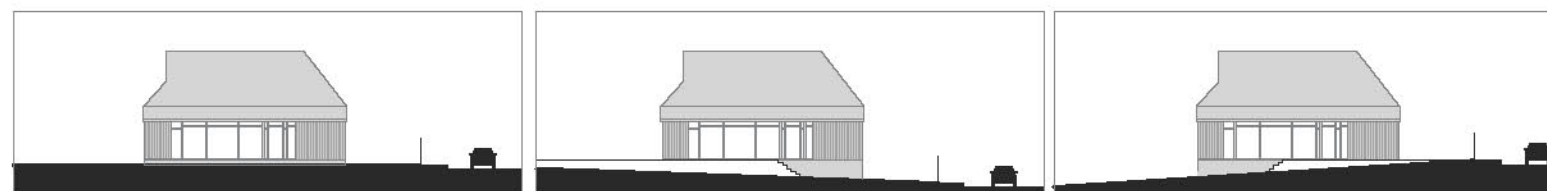

POSSIBILITĂȚI DE AȘEZARE A CLĂDIRII PE TERENURI CU PANTĂ / FĂRĂ PANTĂ



SICULENI 1:2000

DENUMIRE PROIECT:							COORDONATOR PROIECT : SC VALLUM SRL		
PROIECTE - MODEL PENTRU CASE DE LOCUIT ÎN MEDIU RURAL în cadrul programului OCROTIREA IMAGINII SATULUI HARGHITAN									
AMPLASAMENT:									
jud. Harghita, regiunea CSÍKSZÉK / SCAUNUL CIUCULUI									
BENEFICIAR:							530100 - MIERCUREA CIUC, p-ta MAJLÁTH G. KÁROLY, nr.6, et.III tel/fax: 0266 311169, e-mail: office@vallum.ro, web: www.vallum.ro Nr. înregistrare în Registrul Comerțului: J19 / 322 / 2002		
CONSILIUL JUDEȚEAN HARGHITA, jud. Harghita, 530140, Miercurea Ciuc, p-ta Libertății, nr. 5									
CATEGORIA DE IMPORTANȚĂ:	CLASA DE IMPORTANȚĂ:	GRAD DE REZISTENȚĂ LA FOC:	NR. PROIECT:	FAZA:	COORDONATOR PROIECT:	SEMNATURA:			
C	IV	V	303 / 2011	SPRF	arh. Gergely Attila				
PROIECTANT SPECIALITATEA ARHITECTURA:		TITLUL PLANȘEI:		PROIECT:	AUTOR:	SEMNATURA:	EXPERT:	EXPERTIZA:	SEMNATURA:
SC VALLUM SRL		PROIECT MODEL 7		303/2011	arh. stag. Gál Orsolya		-	-	
		VARIANTE POSIBILE		PLANȘA:	PROIECTAT:		VERIFICATOR:	SEMNATURA:	
		DE AMPLASARE		2.7.7	arh. stag. Gál Orsolya				
				SCARA:					
				1:100					
				NR. REVIZIE:	DESENAT:				
				01	arh. stag. Gál Orsolya				