






Sânsimion

PLANIMETRIE	dreptunghiulară
SOCLU	-
TREPTRE EXTERIOARE	-
PEREȚI	bârne de lemn tencuite tencuială colorată pe șipci simple din lemn
FERESTRE	montate la fața exterioară a pereților pe latura lungă, integral stâlpi și grinzi de lemn cioplite
PRISPĂ	4 ape
ACOPERIȘ	în prezent: covor bituminos, original: șindrilă
STREAȘINĂ	scânduri

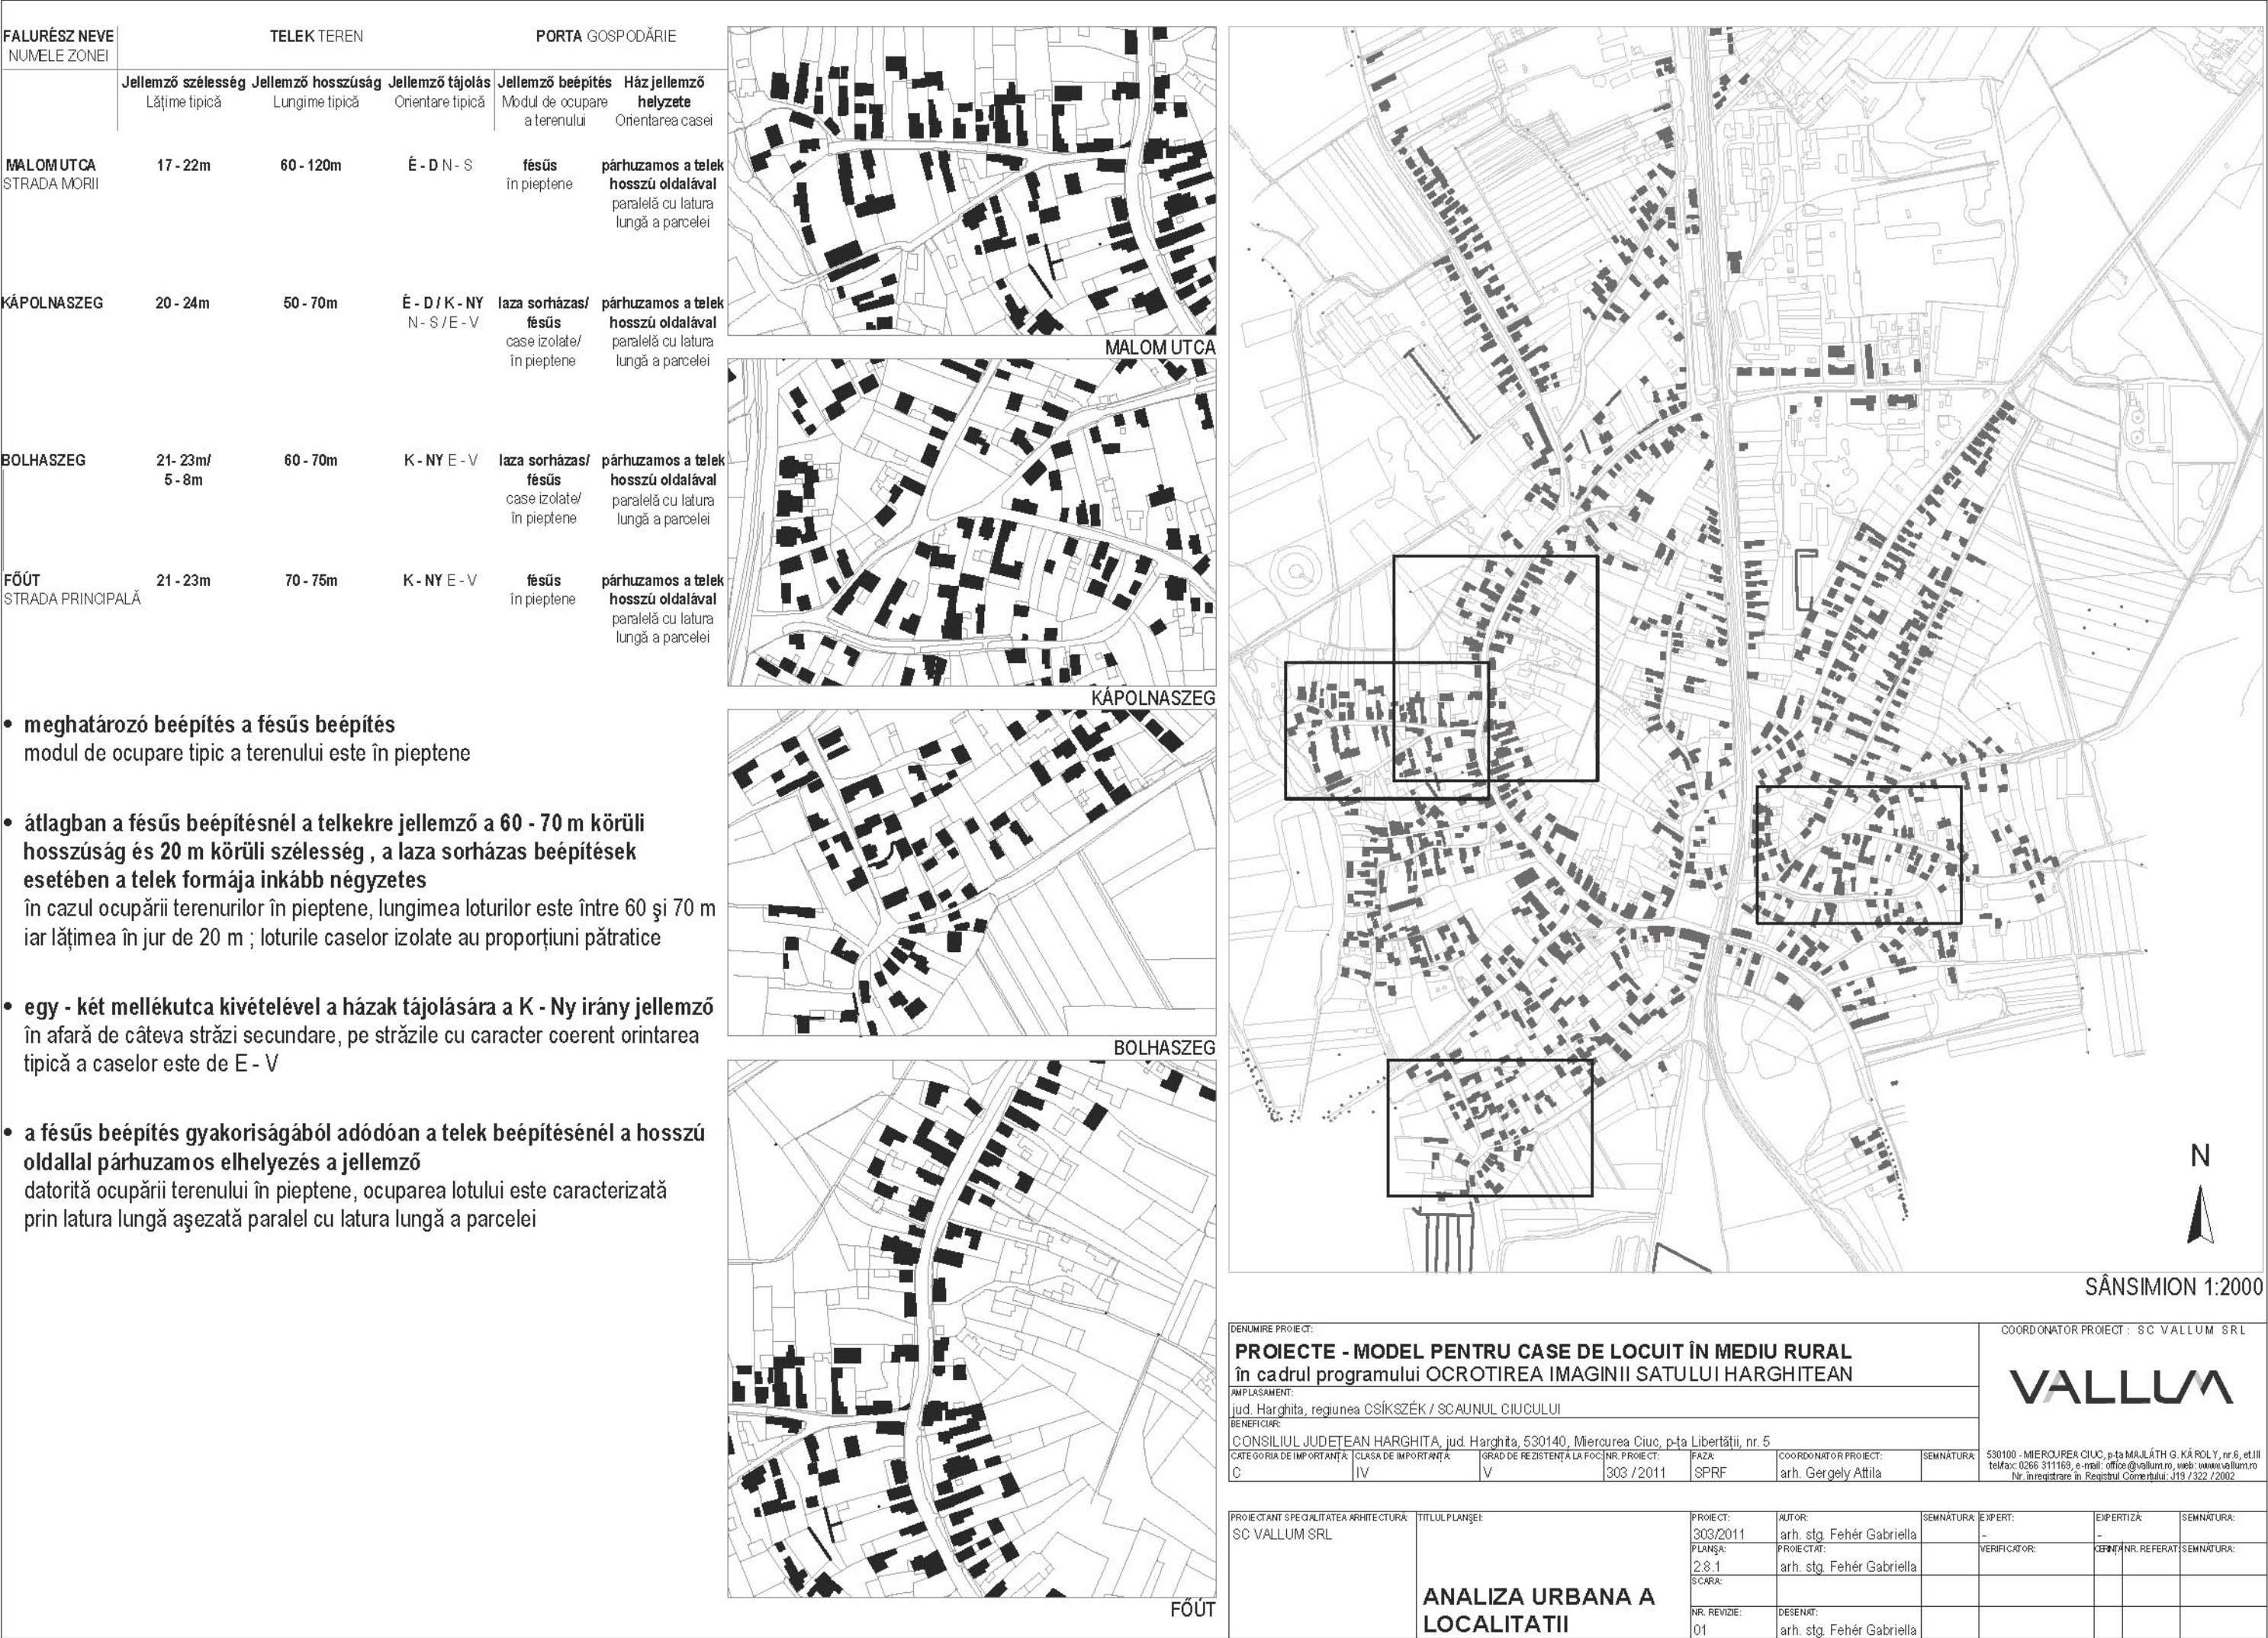

Ciceu

PLANIMETRIE	dreptunghiulară
SOCLU	-
TREPTRE EXTERIOARE	-
PEREȚI	bârne de lemn tencuite tencuială albă pe șipci simple din lemn
FERESTRE	montate la fața exterioară a pereților pe latura lungă, integral stâlpi și grinzi de lemn cioplite
PRISPĂ	4 ape
ACOPERIȘ	în prezent: covor bituminos, original: șindrilă
STREAȘINĂ	scânduri



Sânsimion

PLANIMETRIE	dreptunghiulară
SOCLU	-
TREPTRE EXTERIOARE	-
PEREȚI	bârne de lemn tencuite tencuială colorată pe șipci simple din lemn
FERESTRE	montate la fața exterioară a pereților pe latura lungă, integral stâlpi și grinzi de lemn cioplite
PRISPĂ	4 ape
ACOPERIȘ	țigle ceramice
STREAȘINĂ	scânduri



Ciceu


PLANIMETRIE	în formă de L
SOCLU	zidărie de piatră
TREPTRE EXTERIOARE	-
PEREȚI	bârne de lemn tencuite tencuială albă pe șipci simple din lemn
FERESTRE	montate la fața exterioară a pereților pe latura lungă, parțial stâlpi și grinzi de lemn cioplite simple
PRISPĂ	4 ape
ACOPERIȘ	șindrilă
STREAȘINĂ	scânduri



Sânsimion


PLANIMETRIE	în formă de L
SOCLU	zidărie de piatră
TREPTRE EXTERIOARE	blocuri de piatră, beton
PEREȚI	tencuială colorată
FERESTRE	duble din lemn montate la fața exterioară a pereților ancadrament din lemn pe latura lungă, parțial stâlpi și grinzi de lemn cioplite
PRISPĂ	4 ape
ACOPERIȘ	țigle ceramice
STREAȘINĂ	scânduri

DENUMIRE PROIECT:						COORDONATOR PROIECT: SC VALLUM SRL						
PROIECTE - MODEL PENTRU CASE DE LOCUIT ÎN MEDIU RURAL în cadrul programului OCROTIREA IMAGINII SATULUI HARGHITEAN												
AMPLASAMENT: jud. Harghita, regiunea CSÍKSZÉK / SCAUNUL CIUCULUI												
BENEFICIAR: CONSILIUL JUDETEAN HARGHITA, jud. Harghita, 530140, Miercurea Ciuc, p-ța Libertății, nr. 5												
CATEGORIA DE IMPORTANȚĂ:	CLASA DE IMPORTANȚĂ:	GRAD DE REZISTENȚĂ LA FOC:	NR. PROIECT:	FAZA:	COORDONATOR PROIECT:	SEMNATURA:	530100 - MIERCUREA CIUC, p-ța MAJLÁTH G. KÁROLY, nr.6, et.III tel/fax: 0266 311169, e-mail: office@vallum.ro, web: www.vallum.ro Nr. înregistrare în Registrul Comerțului: J19 / 322 / 2002					
C	IV	V	303 / 2011	SPRF	arh. Gergely Attila							
PROIECTANT SPECIALITATEA ARHITECTURĂ:		TITLUL PLANȘEI:		PROIECT:	AUTOR:	SEMNATURA:	EXPERT:	EXPERTIZA:	SEMNATURA:			
SC VALLUM SRL		PROIECT MODEL 8 - ANALIZA MODELE EXISTENTE		303/2011	arh. stg. Fehér Gabriella		-	-				
				PLANȘA:	PROIECTAT:		VERIFICATOR:	GERINTA NR. REFERAT:	SEMNATURA:			
				2.8.2	arh. stg. Fehér Gabriella							
				SCARA:								
				NR. REVIZIE:	DESENAT:							
				01	arh. stg. Fehér Gabriella							

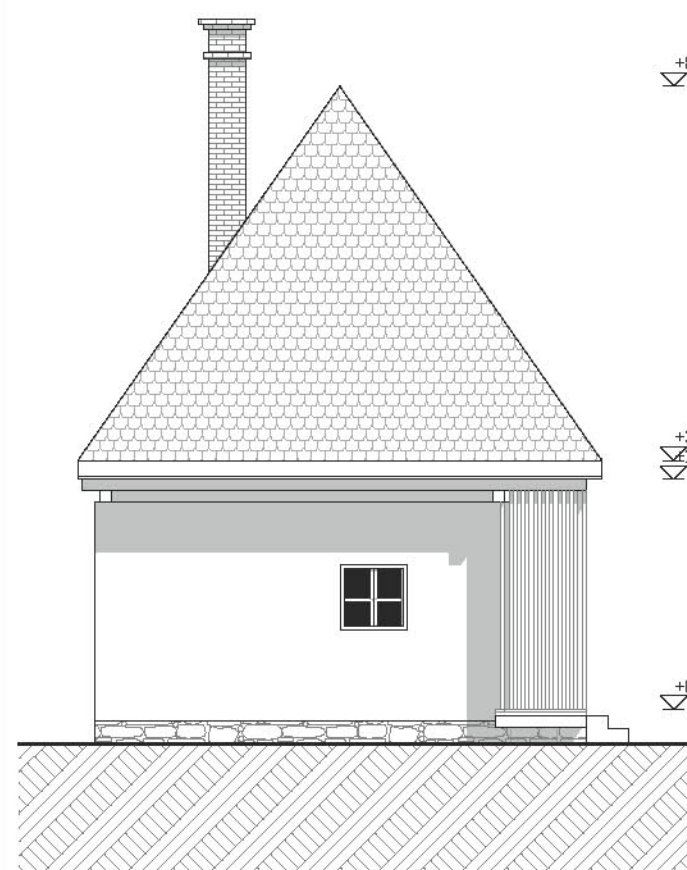


FATADA PRINCIPALA

1:100

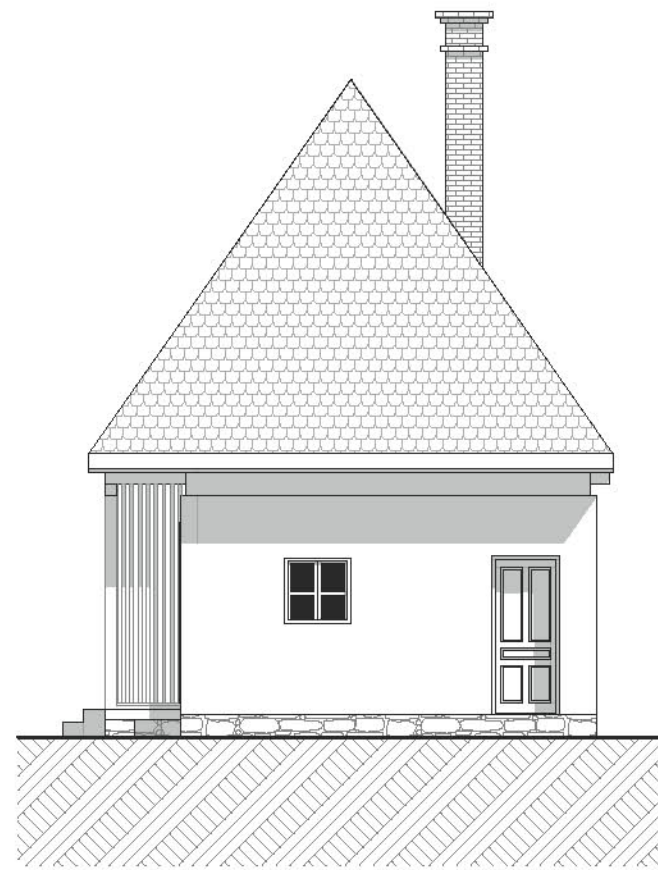




FATADA POSTERIOARA

1:100

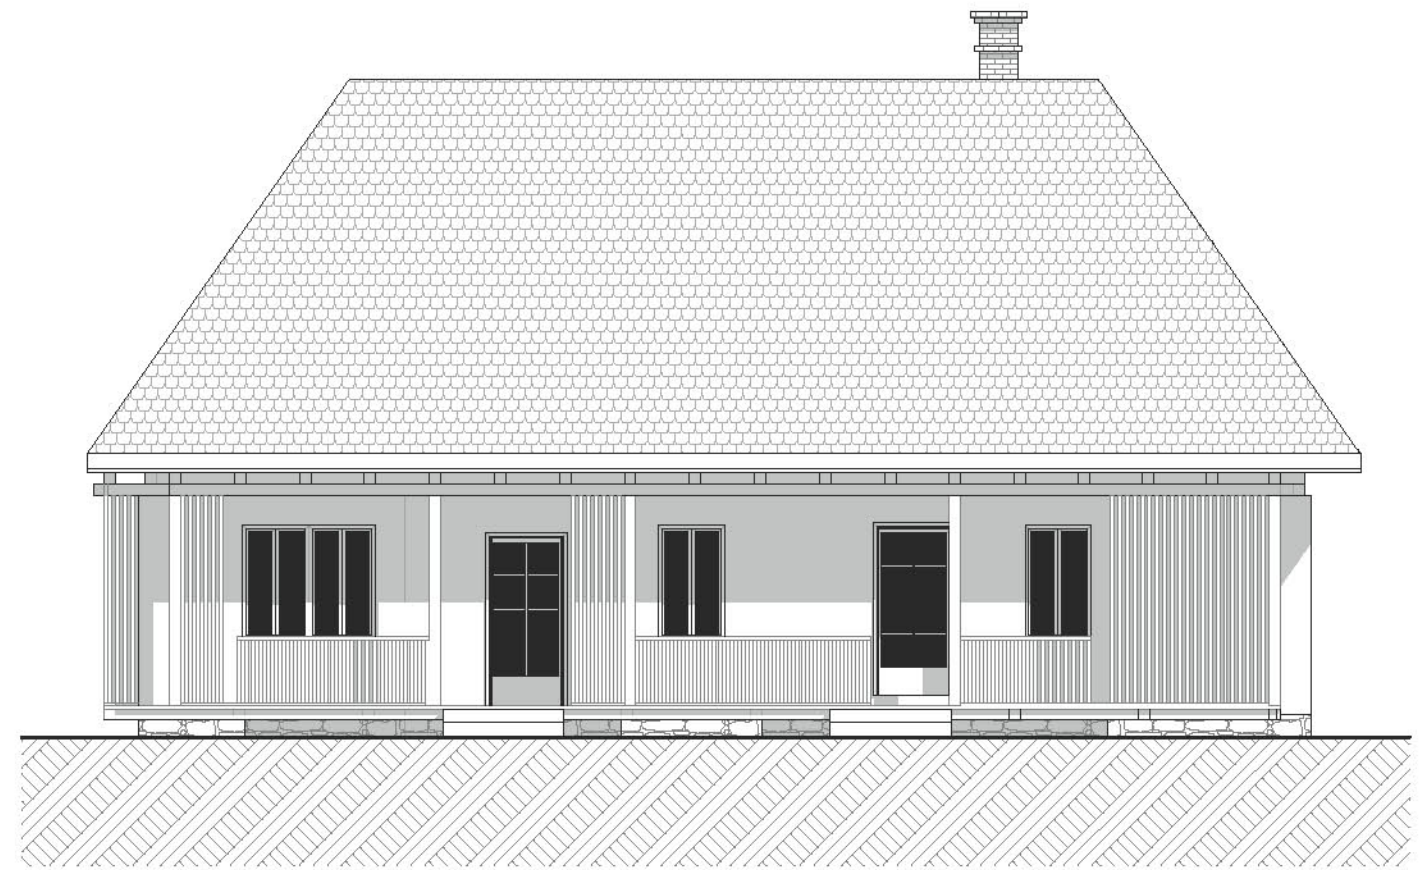

FATADA CURTE

1:100

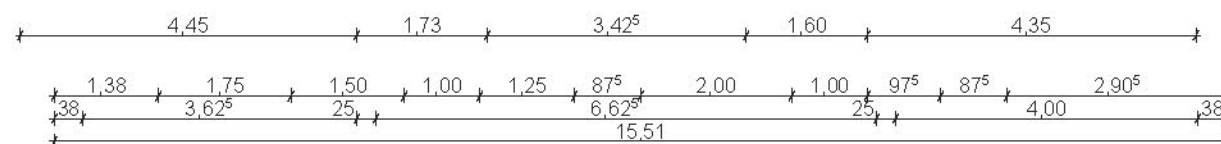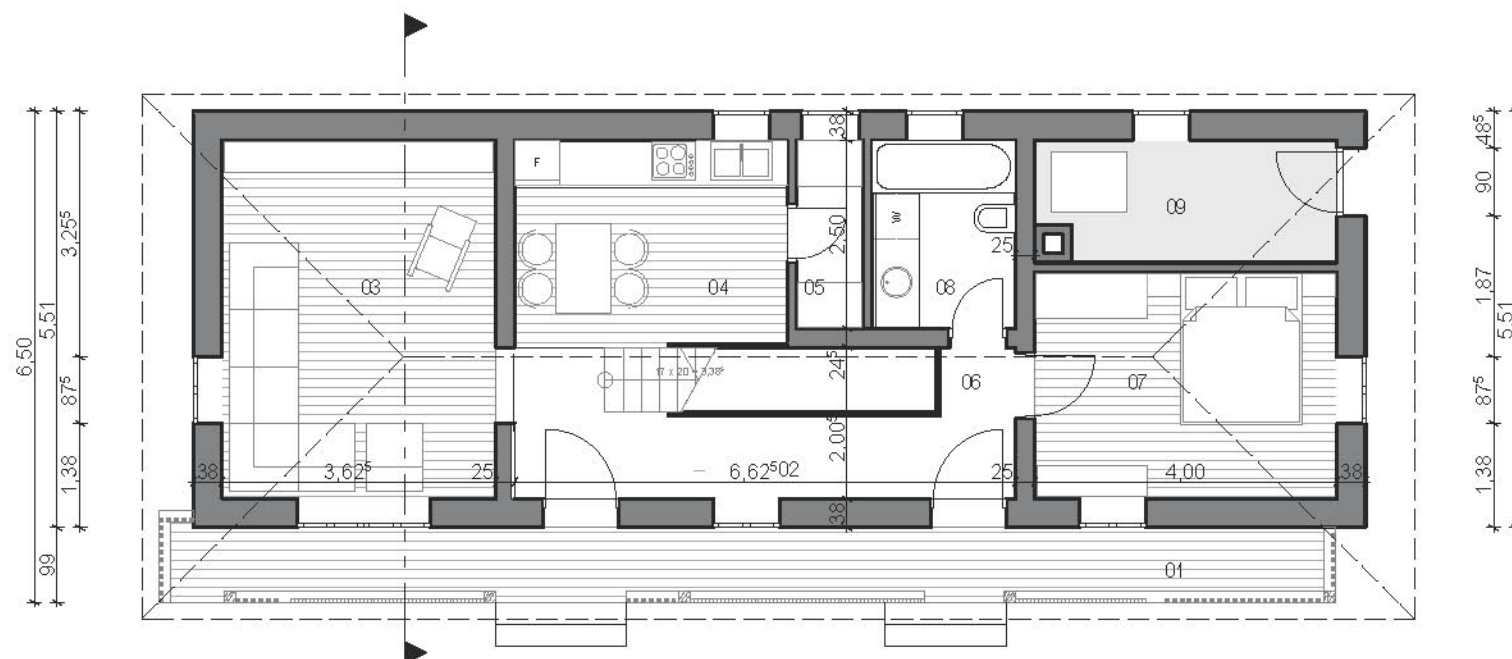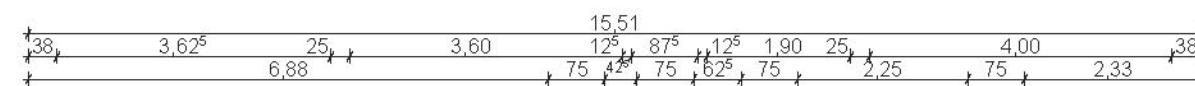


PLAN PARTER

1:100


LISTA SPATIILOR PROPUSE			
Nivel	Nr.	Denumire	Arie utila (m2)
PLAN PARTER			
	01	prispă / tomac	15,50
	02	hol / eloszoba	9,44
	03	camera de zi / nappali	17,42
	04	bucatarie / konyha	9,88
	05	camara / kamra	2,19
	06	circulatie / kozlekedo	3,82
	07	dormitor / haloszoba	12,00
	08	baie / furdoszoba	4,75
	09	centrala termica / kazanhaz	6,25
			81,25 m²

DENUMIRE PROIECT:				COORDONATOR PROIECT: SC VALLUM SRL			
PROIECTE - MODEL PENTRU CASE DE LOCUIT ÎN MEDIU RURAL în cadrul programului OCROTIREA IMAGINII SATULUI HARGHITAN							
AMPLASAMENT:							
jud. Harghita, regiunea CSÍKSZÉK / SCAUNUL CIUCULUI							
BENEFICIAR:							
CONSILIUL JUDEȚEAN HARGHITA, jud. Harghita, 530140, Miercurea Ciuc, p-ța Libertății, nr. 5							
CATEGORIA DE IMPORTANȚĂ	CLASA DE IMPORTANȚĂ	GRAD DE REZISTENȚĂ LA FOC	NR. PROIECT:	FAZA:	COORDONATOR PROIECT:	SEMNAȚURA:	530100 - MIERCUREA CIUC, p-ța MAJLÁTH G. KÁROLY, nr.6, et.III tel/fax: 0266 311169, e-mail: office@vallum.ro, web: www.vallum.ro Nr. înregistrare în Registrul Comerțului: J19 / 322 / 2002
C	IV	V	303 / 2011	SPRF	arh. Gergely Attila		
PROIECTANT SPECIALITATEA ARHITECTURA:				TITLUL PLANȘEI:			
SC VALLUM SRL				PROIECT MODEL 8 - VARIANTA 100 M2 - PLAN, SECȚIUNE, FATADE			
PROIECT:		AUTOR:		SEMNAȚURA:		EXPERT:	EXPERTIZĂ:
303/2011		arh. stg. Fehér Gabriella				-	-
PLANȘA:		PROIECTAT:		VERIFICATOR:		CERTIFICAT NR. REFERAT:	SEMNAȚURA:
2.8.3		arh. stg. Fehér Gabriella					
SCARA:							
1:100							
NR. REVIZIE:		DESENAT:					
01		arh. stg. Fehér Gabriella					

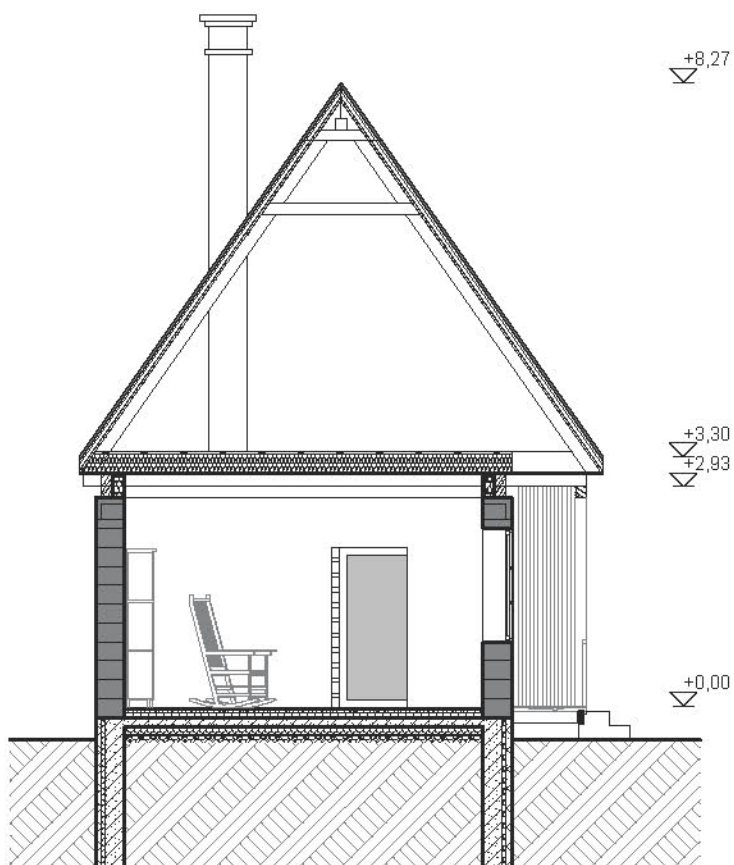

SECTIUNE TRANSVERSALA

1:100

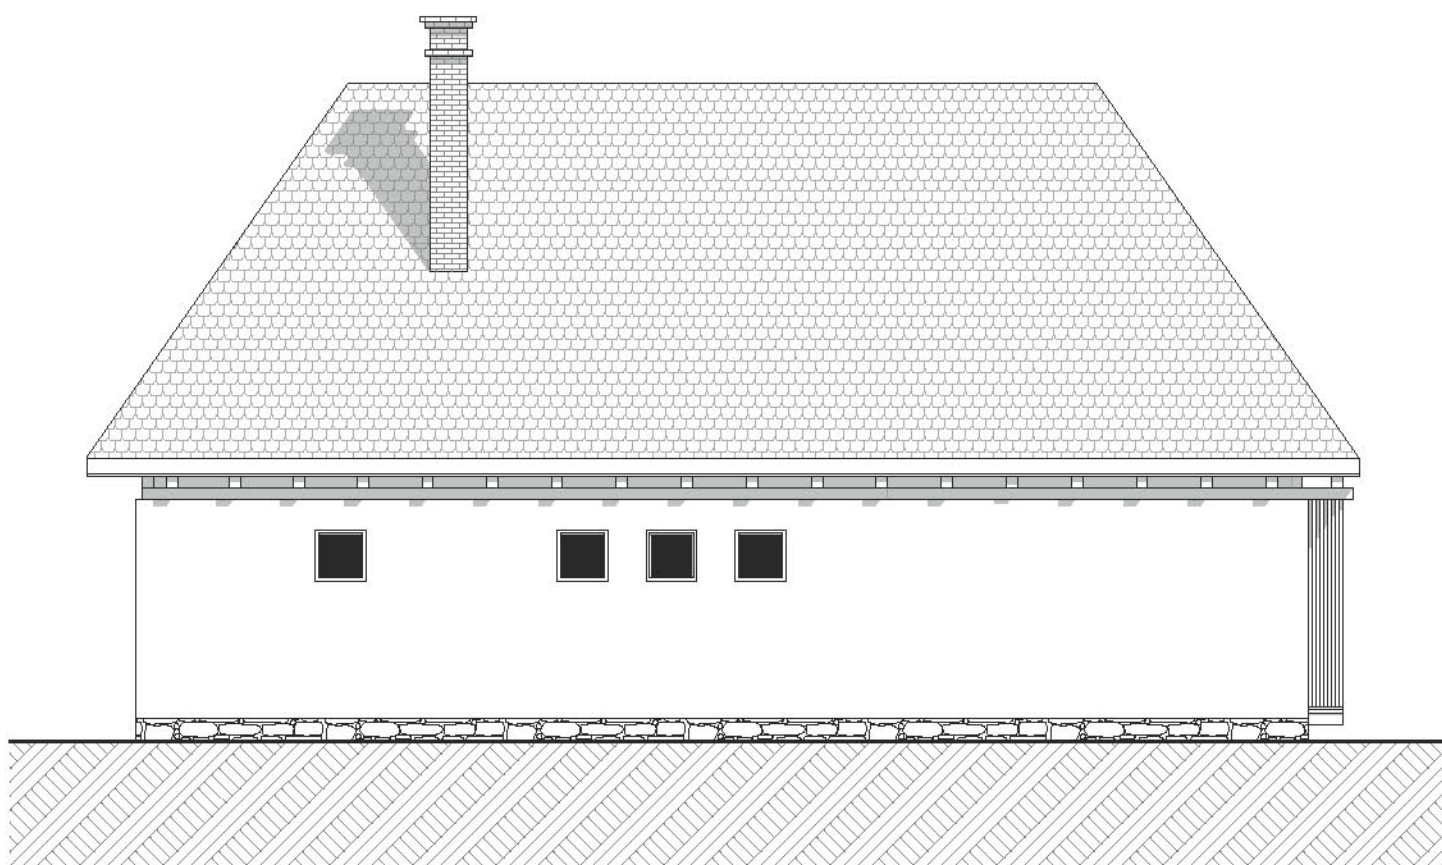


FATADA SPATE

1:100




DENUMIRE PROIECT:						COORDONATOR PROIECT : SC VALLUM SRL	
PROIECTE - MODEL PENTRU CASE DE LOCUIT ÎN MEDIU RURAL							
în cadrul programului OCROTIREA IMAGINII SATULUI HARGHITAN							
AMPLASAMENT:							
jud. Harghita, regiunea CSÍKSZÉK / SCAUNUL CIUCULUI							
BENEFICIAR:							
CONSILIUL JUDEȚEAN HARGHITA, jud. Harghita, 530140, Miercurea Ciuc, p-ța Libertății, nr. 5							
CATEGORIA DE IMPORTANȚĂ:	CLASA DE IMPORTANȚĂ:	GRAD DE REZISTENȚĂ LA FOC:	NR. PROIECT:	FAZA:	COORDONATOR PROIECT:	SEMNATURA:	530100 - MIERCUREA CIUC, p-ța MAJLÁTH G. KÁROLY, nr.6, et.III tel/fax: 0266 311169, e-mail: office@vallum.ro, web: www.vallum.ro Nr. înregistrare în Registrul Comerțului: J19 /322 /2002
C	IV	V	303 /2011	SPRF	arh. Gergely Attila		


PROIECTANT SPECIALITATEA ARHITECTURĂ:	TITLUL PLANȘEI:	PROIECT:	AUTOR:	SEMNATURA:	EXPERT:	EXPERTIZA:	SEMNATURA:
SC VALLUM SRL	PROIECT MODEL 8 - VARIANTA 100 M2 - FATADE, PERSPECTIVE	303/2011	arh. stg. Fehér Gabriella		-	-	
		PLANȘA:	PROIECTAT:		VERIFICATOR:	SEMNT NR. REFERAT:	SEMNATURA:
		2.8.4	arh. stg. Fehér Gabriella				
		SCARA:					
		1:100					
		NR. REVIZIE:	DESENAT:				
		01	arh. stg. Fehér Gabriella				

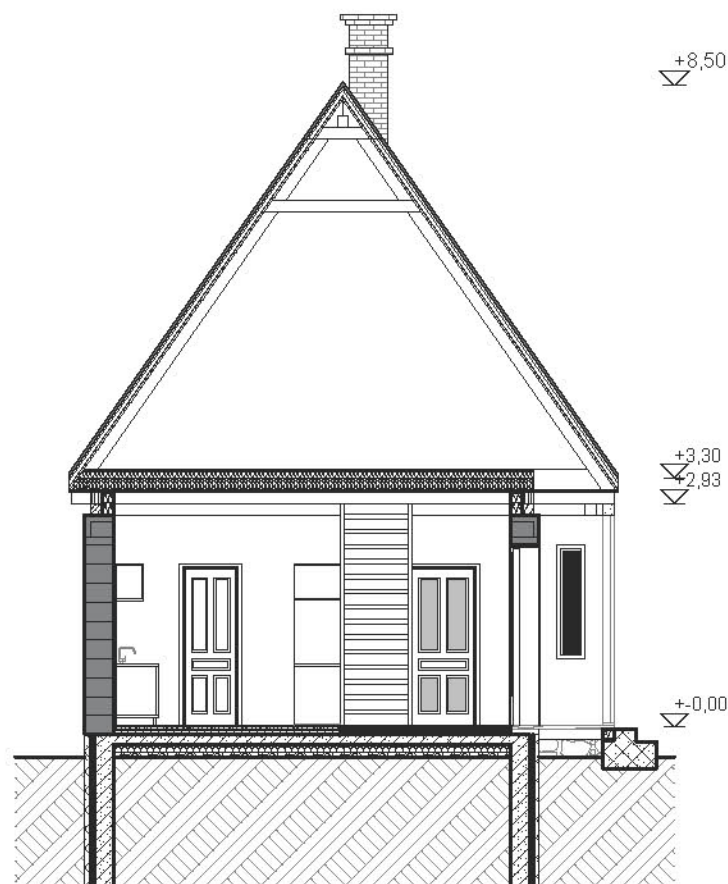


SECTIUNE TRANSVERSALA 1:100

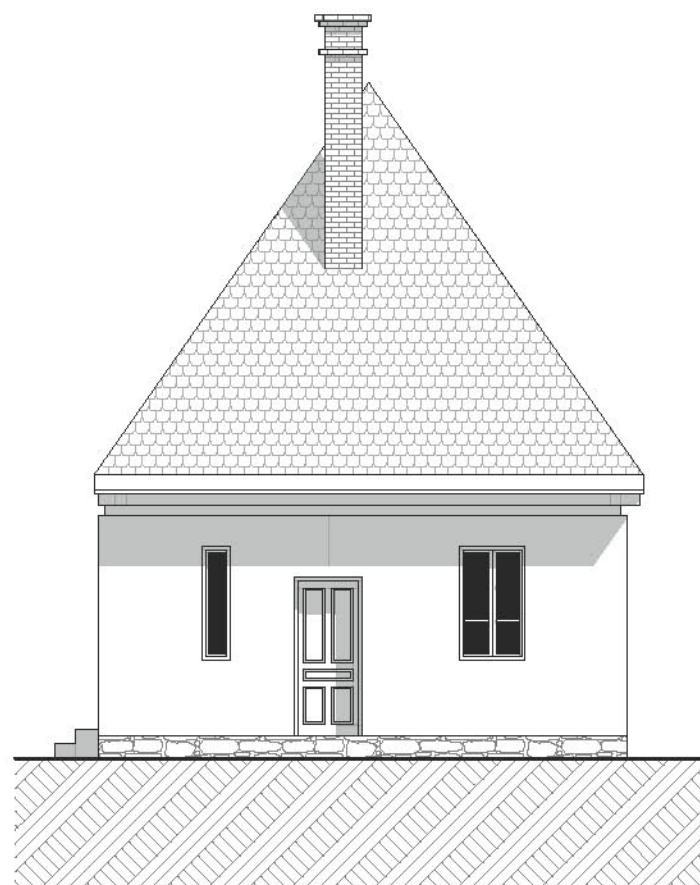

FATADA POSTERIOARA 1:100

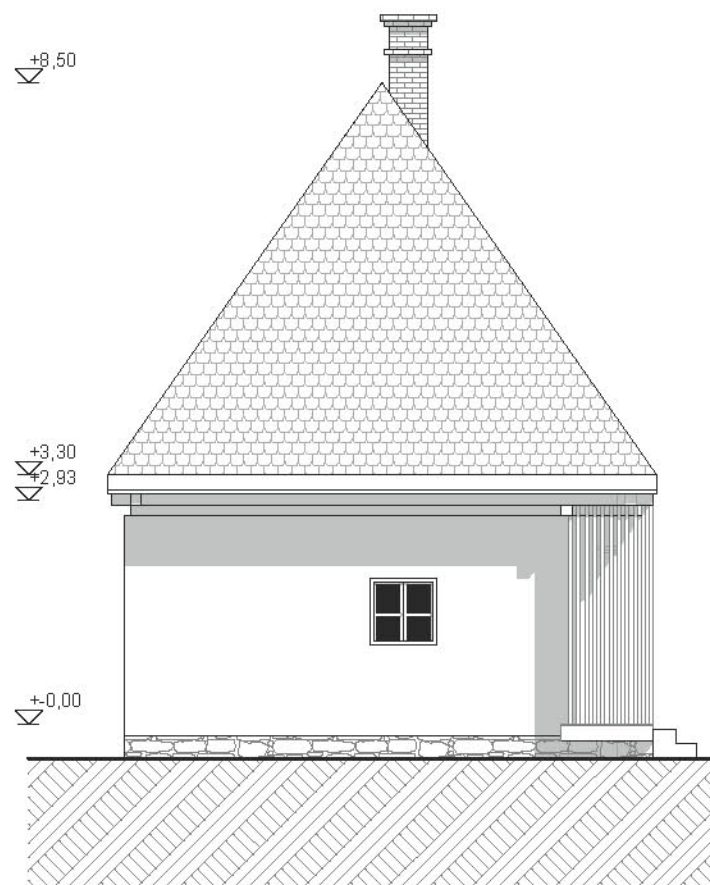


FATADA PRINCIPALA 1:100

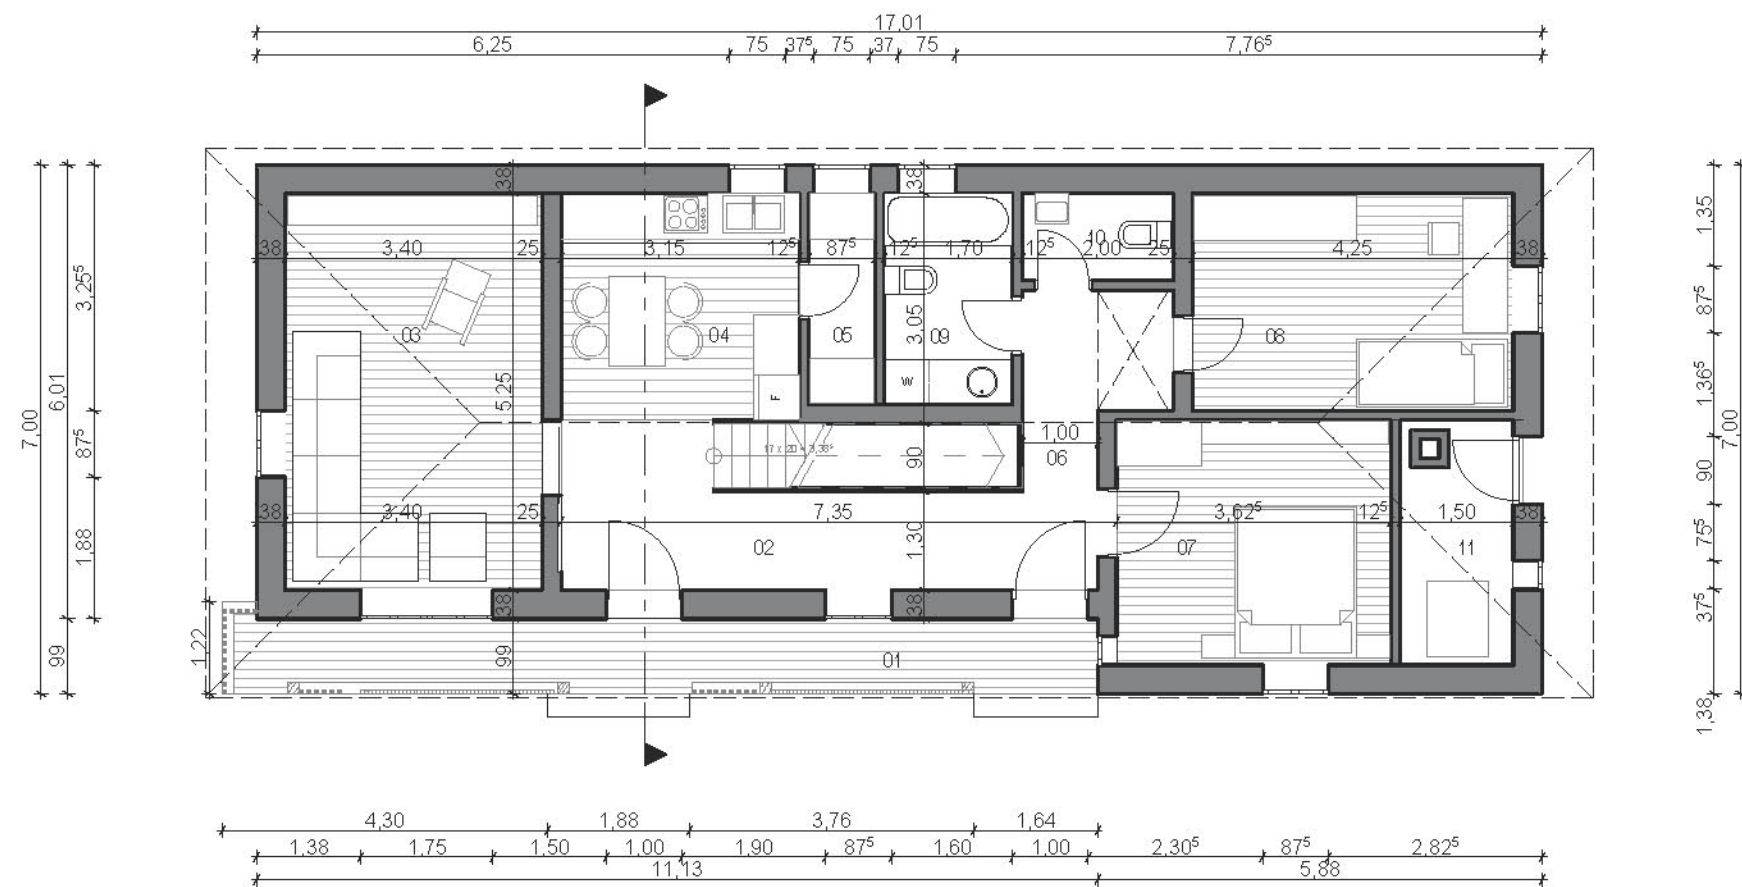


PLAN PARTER 1:100

LISTA SPATIILOR PROPUSE - VARIANTA 120 M2			
Nivel	Nr.	Denumire	Arie utila (m2)
PLAN PARTER			
	01	prispă / tomac	11,57
	02	hol / eloszoba	11,19
	03	camera de zi / nappali	18,05
	04	bucătărie / konyha	9,45
	05	camara / kamra	2,45
	06	circulație / közlekedő	7,95
	07	dormitor / hálószoba	11,75
	08	dormitor / hálószoba	12,21
	09	baie / fürdőszoba	4,76
	10	wc	2,31
	11	centrală termică / kazánház	4,61
			96,30 m²

DENUMIRE PROIECT:							COORDONATOR PROIECT : SC VALLUM SRL									
PROIECTE - MODEL PENTRU CASE DE LOCUIT ÎN MEDIU RURAL în cadrul programului OCROTIREA IMAGINII SATULUI HARGHITAN							VALLUM									
AMPLASAMENT:																
jud. Harghita, regiunea CSÍKSZÉK / SCAUNUL CIUCULUI																
BENEFICIAR:																
CONSILIUL JUDETEAN HARGHITA, jud. Harghita, 530140, Miercurea Ciuc, p-ța Libertății, nr. 5							530100 - MIERCUREA CIUC, p-ța MAJLÁTH G. KÁROLY, nr.6, et.III tel/fax: 0266 311169, e-mail: office@vallum.ro, web: www.vallum.ro Nr. înregistrare în Registrul Comerțului: J19 / 322 / 2002									
CATEGORIA DE IMPORTANȚĂ	CLASA DE IMPORTANȚĂ	GRAD DE REZISTENȚĂ LA FOC	NR. PROIECT:	FAZA:	COORDONATOR PROIECT:	SEMNAȚURA:										
C	IV	V	303 / 2011	SPRF	arh. Gergely Attila											
PROIECTANT SPECIALITATEA ARHITECTURA:							TITLUL PLANȘEI:									
SC VALLUM SRL							PROIECT MODEL 8 - VARIANTA 120 M2 - PLAN, SECTIUNE, FATADE									
PROIECT:							AUTOR:		SEMNAȚURA:		EXPERT:		EXPERTIZĂ:		SEMNAȚURA:	
303/2011							arh. stg. Fehér Gabriella				-		-			
PLANȘA:							PROIECTAT:				VERIFICATOR:		CERTIFICAT NR. REFERAT		SEMNAȚURA:	
2.8.5							arh. stg. Fehér Gabriella									
SCARA:																
1:100																
NR. REVIZIE:							DESENAȚ:									
01							arh. stg. Fehér Gabriella									

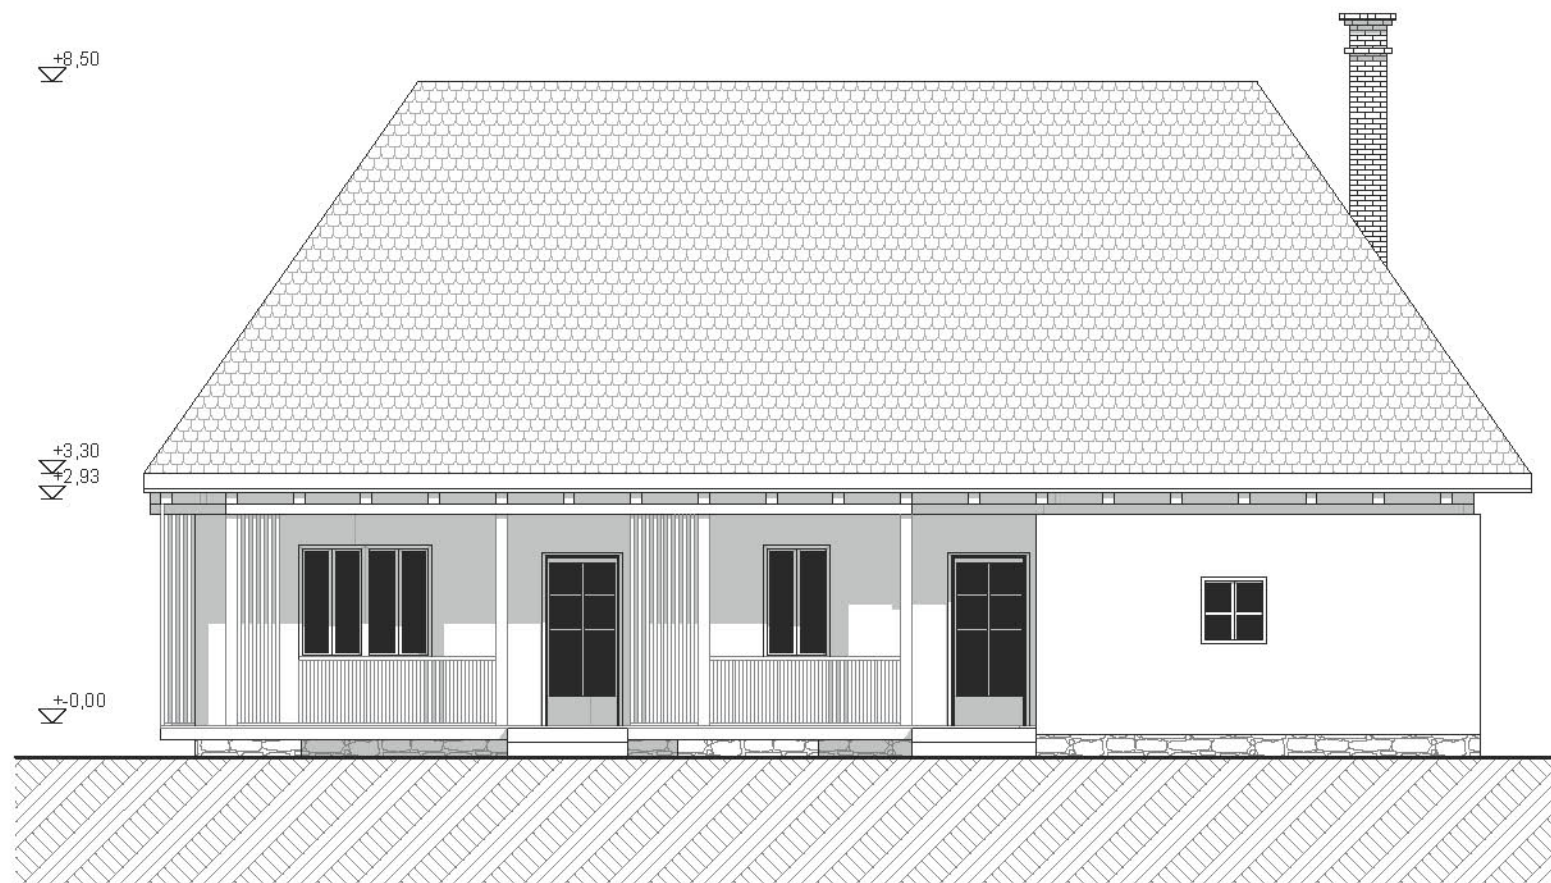

FATADA CURTE 1:100

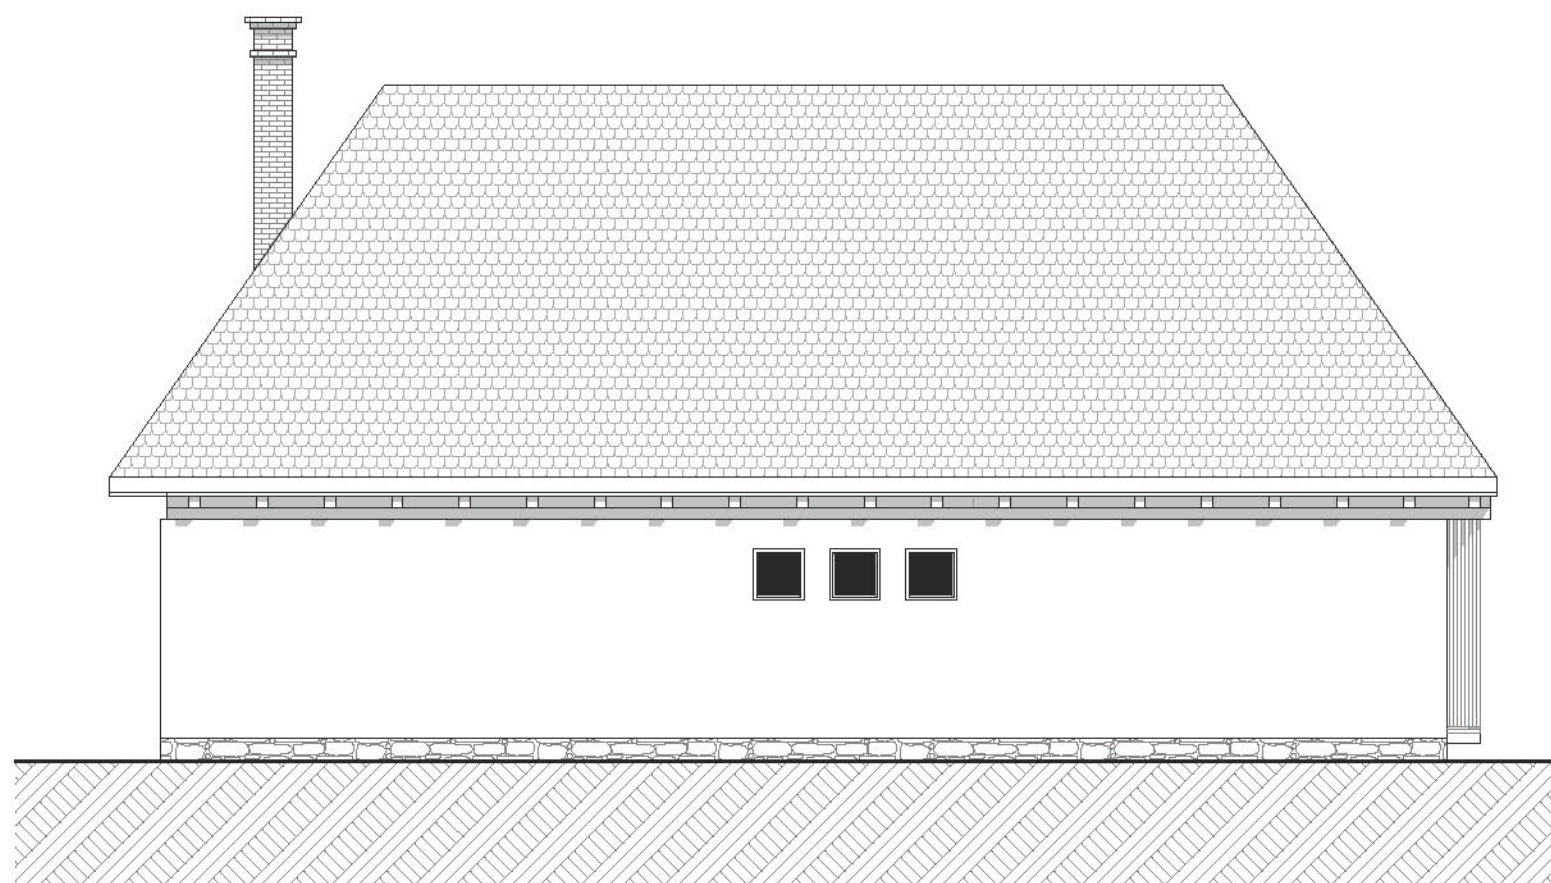

FATADA SPATE 1:100



DENUMIRE PROIECT:							COORDONATOR PROIECT : SC VALLUM SRL			
PROIECTE - MODEL PENTRU CASE DE LOCUIT ÎN MEDIU RURAL în cadrul programului OCROTIREA IMAGINII SATULUI HARGHITEAN										
AMPLASAMENT:										
jud. Harghita, regiunea CSÍKSZÉK / SCAUNUL CIUCULUI										
BENEFICIAR:										
CONSILIUL JUDETEAN HARGHITA, jud. Harghita, 530140, Miercurea Ciuc, p-ta Libertății, nr. 5										
CATEGORIA DE IMPORTANȚĂ	CLASA DE IMPORTANȚĂ	GRAD DE REZISTENȚĂ LA FOC	NR. PROIECT:	FAZA	COORDONATOR PROIECT:	SEMNATURA:	530100 - MIERCUREA CIUC, p-ta MAJLÁTH G. KÁROLY, nr.6, et. III tel/fax: 0266 311169, e-mail: office@vallum.ro, web: www.vallum.ro Nr. înregistrare în Registrul Comerțului: J19 /322 /2002			
C	IV	V	303 /2011	SPRF	arh. Gergely Attila					
PROIECTANT SPECIALITATEA ARHITECTURA:		TITLUL PLANȘEI:		PROIECT:	AUTOR:	SEMNATURA:	EXPERT:	EXPERTIZA:	SEMNATURA:	
SC VALLUM SRL		PROIECT MODEL 8 - VARIANTA 120 M2 - FATADE, PERSPECTIVE		303/2011	arh. stg. Fehér Gabriella		-	-		
				PLANȘA:	PROIECTAT:		VERIFICATOR:	SEMNAȚ NR. REFERAT:	SEMNATURA:	
				2.8.5	arh. stg. Fehér Gabriella					
				SCARA:						
				1:100						
				NR. REVIZIE:	DESENAT:					
		01	arh. stg. Fehér Gabriella							

DENUMIRE PROIECT:		COORDONATOR PROIECT : SC VALLUM SRL	
PROIECTE - MODEL PENTRU CASE DE LOCUIT ÎN MEDIU RURAL în cadrul programului OCROTIREA IMAGINII SATULUI HARGHITAN			
AMPLASAMENT:			
jud. Harghita, regiunea CSÍKSZÉK / SCAUNUL CIUCULUI			
BENEFICIAR:			
CONSILIUL JUDETEAN HARGHITA, jud. Harghita, 530140, Miercurea Ciuc, p-ta Libertății, nr. 5			
CATEGORIA DE IMPORTANȚĂ:	CLASA DE IMPORTANȚĂ	GRAD DE REZISTENȚĂ LA FOC	NR. PROIECT:
C	IV	V	303 / 2011
		FAZA:	COORDONATOR PROIECT:
		SPRF	arh. Gergely Attila
		SEMNĂTURĂ:	
			530100 - MIERCUREA CIUC, p-ta MAJLÁTH G. KÁROLY, nr.6., et.III tel:fax: 0266 311163, e-mail: office@vallum.ro, web: www.vallum.ro Nr. înregistrare în Registrul Comerțului: J19 / 322 / 2002

PROIECTANT SPECIALITATEA ARHITECTURA:	TITLUL PLANȘEI:	PROIECT:	AUTOR:	SEMNĂTURĂ:	EXPERT:	EXPERTIZĂ:	SEMNĂTURĂ:
SC VALLUM SRL		303/2011	arh. stg. Fehér Gabriella		-	-	
		PLANȘA:	PROIECTAT:		VERIFICATOR:	CERTIFICAT NR. REPERAT:	SEMNĂTURĂ:
		2.8.7	arh. stg. Fehér Gabriella				
		SCARA:					
		1:1000, 1:500					
		NR. REVIZIE:	DESENAT:				
		01	arh. stg. Fehér Gabriella				

PROIECT MODEL 8 -

VARIANTE POSIBILE

DE AMPLASARE