




STUDIU PRIVIND PATRIMONIUL CONSTRUIT TRADIȚIONAL AL LOCALITĂȚILOR DIN JUDEȚUL HARGHITA PENTRU PROGRAMUL: „OCROTIREA ȘI CONSERVAREA IMAGINII SATULUI HARGHITEAN”
“HARGHITA MEGYEI FALUKÉPVÉDELMI PROGRAM” KERETÉN BELÜL TÖRTÉNŐ FELMÉRÉS, CELJA A HARGHITA MEGYEI FALVAK HAGYOMÁNYOS, ÉPÍTETT ÖRÖKSÉGEK MEGŐRZÉSE

„OCROTIREA ȘI CONSERVAREA IMAGINII SATULUI HARGHITEAN”
“HARGHITA MEGYEI FALUKÉPVÉDELMI PROGRAM”

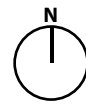

RUGĂNEȘTI
COMUNA ȘIMONEȘTI
RUGONFALVA
SIMÉNFALVA KÖZSÉG

LEGENDĂ

- limite (culme deal)
- ▲ repere
- dominante
- ▲ accente de înălțime
- noduri
- trasee
- curs de apă
- zonă livadă
- zonă agricolă
- zonă pășune
- zonă construită
- tesut rural alterat d.p.d.v. a imaginii satului
- tesut rural tradițional d.p.d.v. a imaginii satului
- perspective valoroase
- grupuri, masive și aliniamente vegetale
- peisaj luncă
- peisaj industrial
- direcția pantei
- fronturi stradale în pieptene
- șure aliniate

Satul Rugănești este un sat liniar cu ramificații, având o structură generală ordonată și compactă, cu majoritatea fronturilor stradale de formă regulată, tipologia „în pieptene”. Excepție fac unele zone periferice, precum și câteva străzi secundare. Regularitatea parcelarului tip bandă este accentuată prin plantarea în linie pe limitele de proprietate de arbori și pomi fructiferi, generând perdele de vegetație cu rol de hotar.

PROIECTANT GENERAL: S.C. TOPOPREST S.R.L.
Piața Neamț, Bd-ul Oșca, al 7. ap. 4, Jud. Neamț, 0233/224.000,
cod fiscal RO5596112, J27/465/1996

SUBCONTRACTANȚI: S.C. YOUPLAN S.R.L.-D
Piața Neamț, str. Petru Movila nr. 31, Jud. Neamț,
0743629312 cod fiscal 34129841, J27/104/19.02.2015

S.C. ARC STUDIO S.R.L.
Miercurea Ciuc, str. Kosuth Lajos nr. 11, et. 3, Jud. Harghita,
0744697961 cod fiscal RO516649, J19/183/1991



TITLU PROIECT:
STUDIU PRIVIND PATRIMONIUL CONSTRUIT
TRADIȚIONAL AL LOCALITĂȚILOR DIN JUDEȚUL
HARGHITA PENTRU PROGRAMUL: „OCROTIREA ȘI CONSERVAREA IMAGINII SATULUI
HARGHITEAN”

DIRECTOR	MIRCEA AFRĂSINEI	
SEF PROIECT	ARH. BALAN IOAN	
ELABORAT	URB. TIMOTEI FECIORU	
	URB. PEIS. BLĂGA BOTOND	
	URB. PEIS. MIRCEA I. ALEXANDRA	
DESENAT	URB. TIMOTEI FECIORU	
	URB. PEIS. BLĂGA BOTOND	

SCARA
1:10000

BENEFICIAR:
CONSILIUL JUDEȚEAN HARGHITA
530140, P-ța Libertății nr. 5 Miercurea
Ciuc, Harghita România
Tel.: +40266-207700
Fax: +40266-207703
E-mail: info@judetulharghita.ro
www.judetulharghita.ro

TITLU PLANȘĂ:
ANALIZA PEISAJULUI

Proiect nr.
28656/06/2015

Faza
Studiu

Planșa nr.
U.06


L. Ș.



„OCROTIREA ȘI CONSERVAREA IMAGINII SATULUI HARGHITEAN”
“HARGITA MEGYEI FALUKÉPVÉDELMI PROGRAM”

Schema- Secțiune caracteristică NV-SE


Înălțimile sunt exagerate pentru o mai bună lizibilitate.

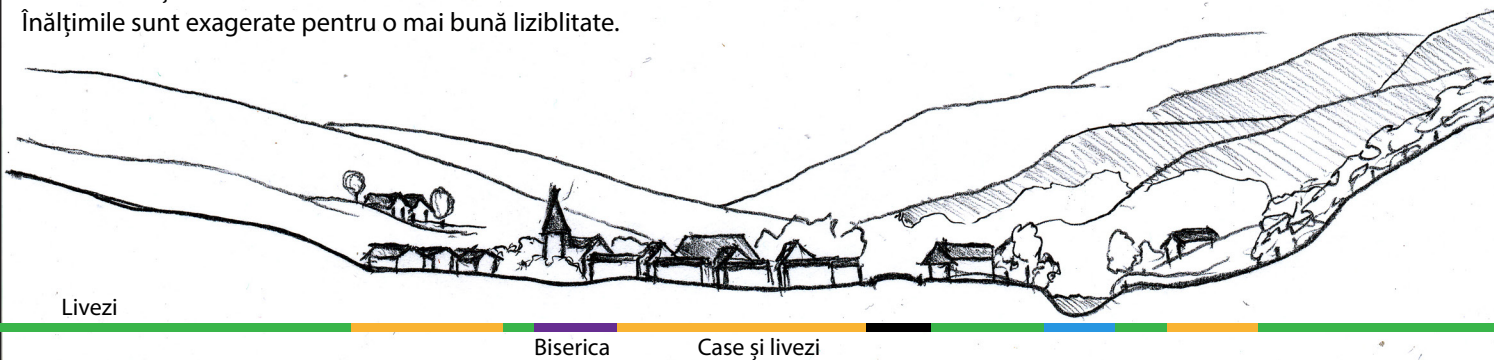


Din jocul de acoperișuri al satului se remarcă în primul rând turnul bisericii, care domină prin înălțimea sa așezarea, dar și stâlpii rețelelor de telefonie și electricitate.

LEGENDĂ

- ▲ repere
- accentue de înălțime
- linii de forță
- siluetă sat
- elemente care alterează imaginea satului
- diferențiere planuri de profunzime
- masive vegetație periferică - peisaj natural
- siluetă element tradițional/valoros
- concentrări construcții - peisaj antropizat
- concentrări de spații cultivate

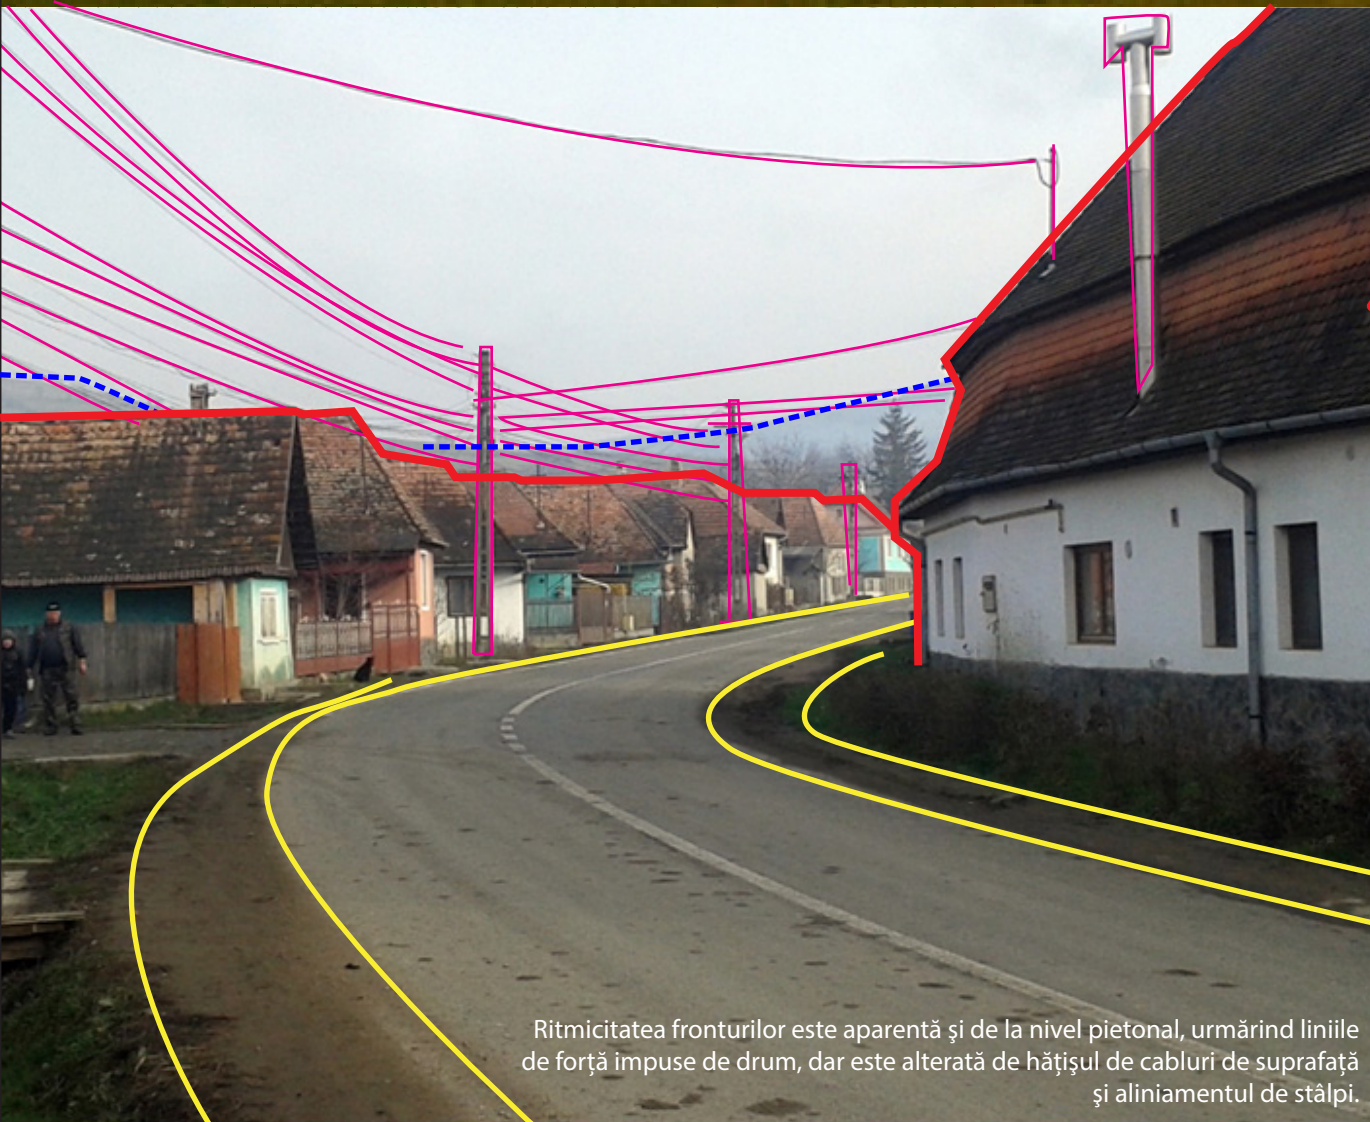

Satul este înconjurat de platouri agricole , iar apoi de un inel livezi așezate pe pantele dealurilor.

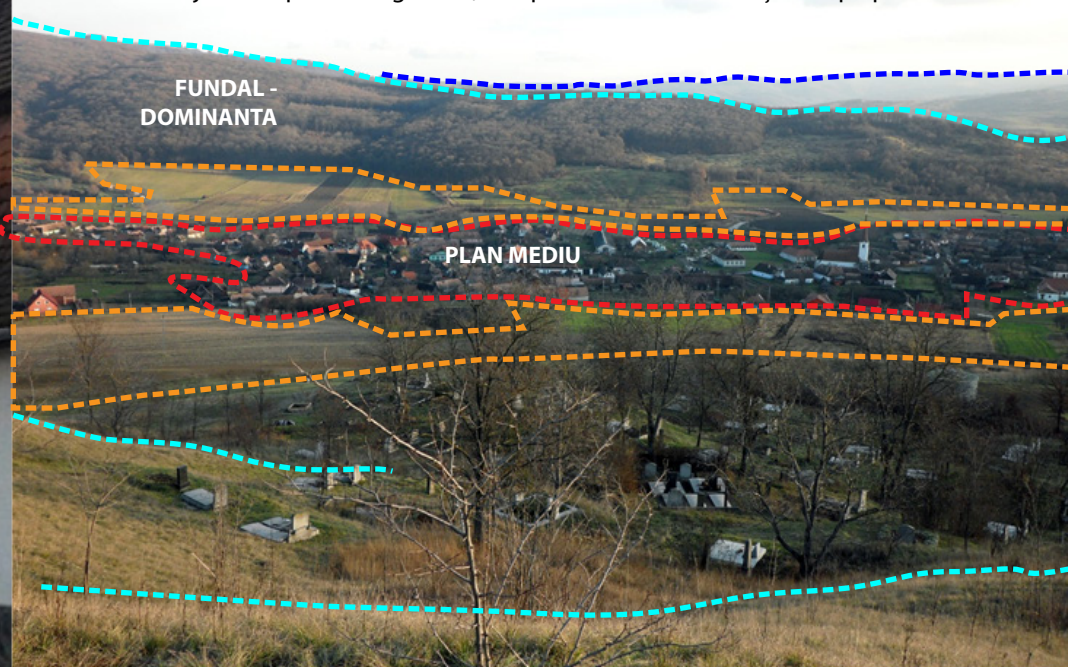

Satul este bine integrat în peisajul local, utilizând elementele naturale pentru a-și delimita vizual și administrativ teritoriul. Dintre aceste limite se remarcă Feernicul, a cărui luncă separă grădinile satului de terenurile agricole și livezile din jur. Satul are o interacțiune minimă cu acest curs de apă, poziționându-se cu spatele la pârâu.

PROIECTANT GENERAL: S.C. TOPOPREST S.R.L.
Piața Neamț, Bd-ul Dacia, bl. 7, ap. 4, Jud. Neamț, 0233/224.000,
cod fiscal RO5596112, J27/465/1996

SUBCONTRACTANȚI: S.C. YOUPLAN S.R.L.-D
Piața Neamț, str. Petru Movila nr. 31, Jud. Neamț,
074362932 cod fiscal 34129841, J27/104/19.02.2015

S.C. ARC STUDIO S.R.L.
Miercurea Ciuc, str. Kosuth Lajos nr. 11, et. 3, Jud. Harghita,
0744697961 cod fiscal RO516649, J19/183/1991



TITLU PROIECT:
STUDIU PRIVIND PATRIMONIUL CONSTRUIT TRADIȚIONAL AL LOCALITĂȚILOR DIN JUDEȚUL HARGHITA PENTRU PROGRAMUL: „OCROTIREA ȘI CONSERVAREA IMAGINII SATULUI HARGHITEAN”

DIRECTOR	MIRCEA AFRĂSINEI	
SEF PROIECT	ARH. BALAN IOAN	
ELABORAT	URB. TIMOTEI FECIORU	
	URB. PEIS. BLĂGA BOTOND	
	URB. PEIS. MIRCEA I. ALEXANDRA	
DESENAT	URB. TIMOTEI FECIORU	
	URB. PEIS. BLĂGA BOTOND	

DATA
FEBRUARIE
2016

BENEFICIAR:
CONSILIUL JUDEȚEAN HARGHITA
530140, P-ța Libertății nr. 5 Miercurea Ciuc, Harghita România
Tel.: +40266-207700
Fax: +40266-207703
E-mail: info@judetuharghita.ro
www.judetuharghita.ro

TITLU PLANȘĂ:
ANALIZA PEISAJULUI II

Proiect nr.
28656/96/2015
Faza
Studiu

Planșa nr
U.07