


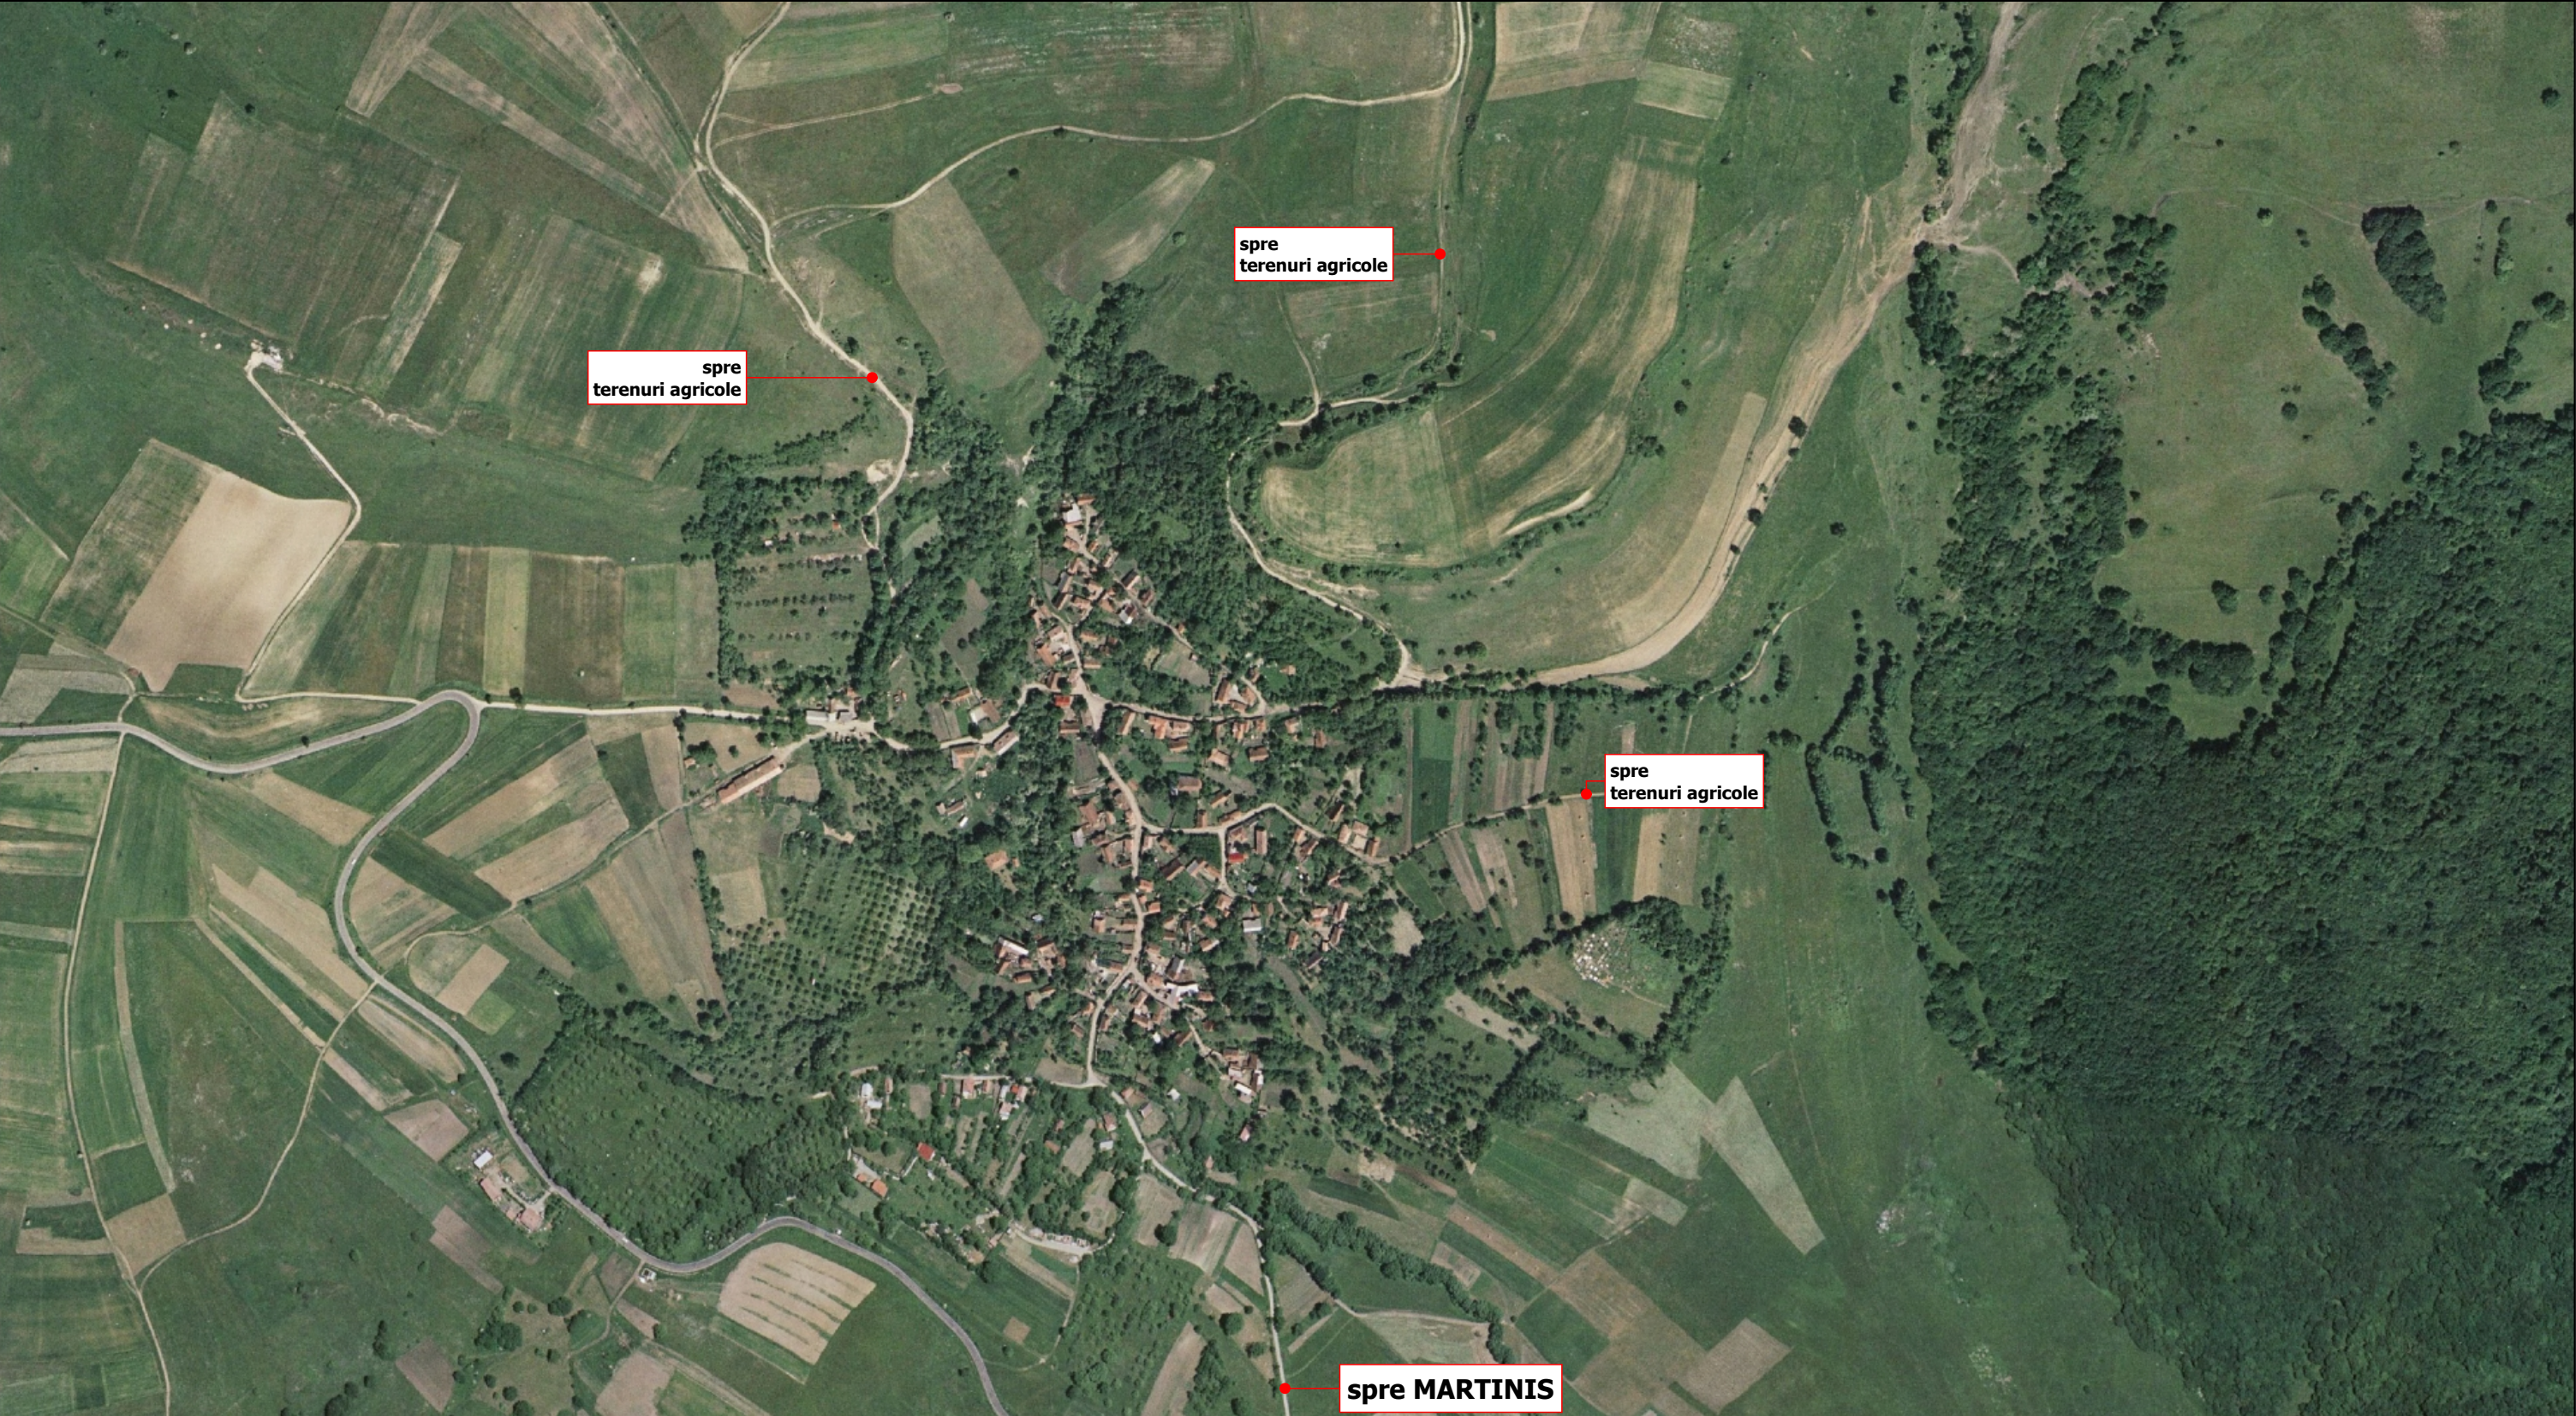

sc linea studio srl odorhei secuiesc ORDINUL ARHITECȚILOR DIN ROMÂNIA 5355 Endre VÁNYOLÓS Arhitect cu drept de semnătură L. Ș.	LARIX STUDIO	Beneficiar:		Adresă beneficiar: 530140, P-ța Libertății nr. 5 Miercurea Ciuc, Harghita România Tel.: +40266-207700 Fax: +40266-207703 E-mail: info@judetulharghita.ro www.judetulharghita.ro		Specialiști în domeniul monumentelor istorice:	
		CONSILIUL JUDEȚEAN HARGHITA				arh. Máthé Zoltán arh. Köllő Miklós arh. Korodi Szabolcs	
		elaborat	arh. Ványolós Endre		Amplasament: com. Mărtiniș, sat CHINUȘU, jud. HARGHITA		Specialiști cu drept de semnătură RUR:
							arh. Máthé Zoltán arh. Köllő Miklós arh. Korodi Szabolcs
	arh. Köllő Miklós	desenat				arh. Korodi Szabolcs arh. Gergely Attila	
	Coordonator proiect: arhitectură, urbanism, restaurări, design interior, rezistență 535500 Gheorgheni Piața Libertății 8/A (+4)0 266 363 510 (+4)0 729 040 040 office@larixstudio.ro	Elaborator proiect: SC linea studio srl Odorhei Secuiesc, str. Pantofanilor, nr. 21, Ap. 12, Înregistrată la R.C. sub nr. J19/76/2006 cod unic de înregistrare fiscală: RO 18333601	Titlu proiect: Elaborare studii pentru programul: Ocrotirea și conservarea imaginii satului harghitean		Nr. proiect: 2012 Scara: 1:2000	Nr. planșă: 02 Data: 2013.02	
			Titlu planșă: ortofoto				