



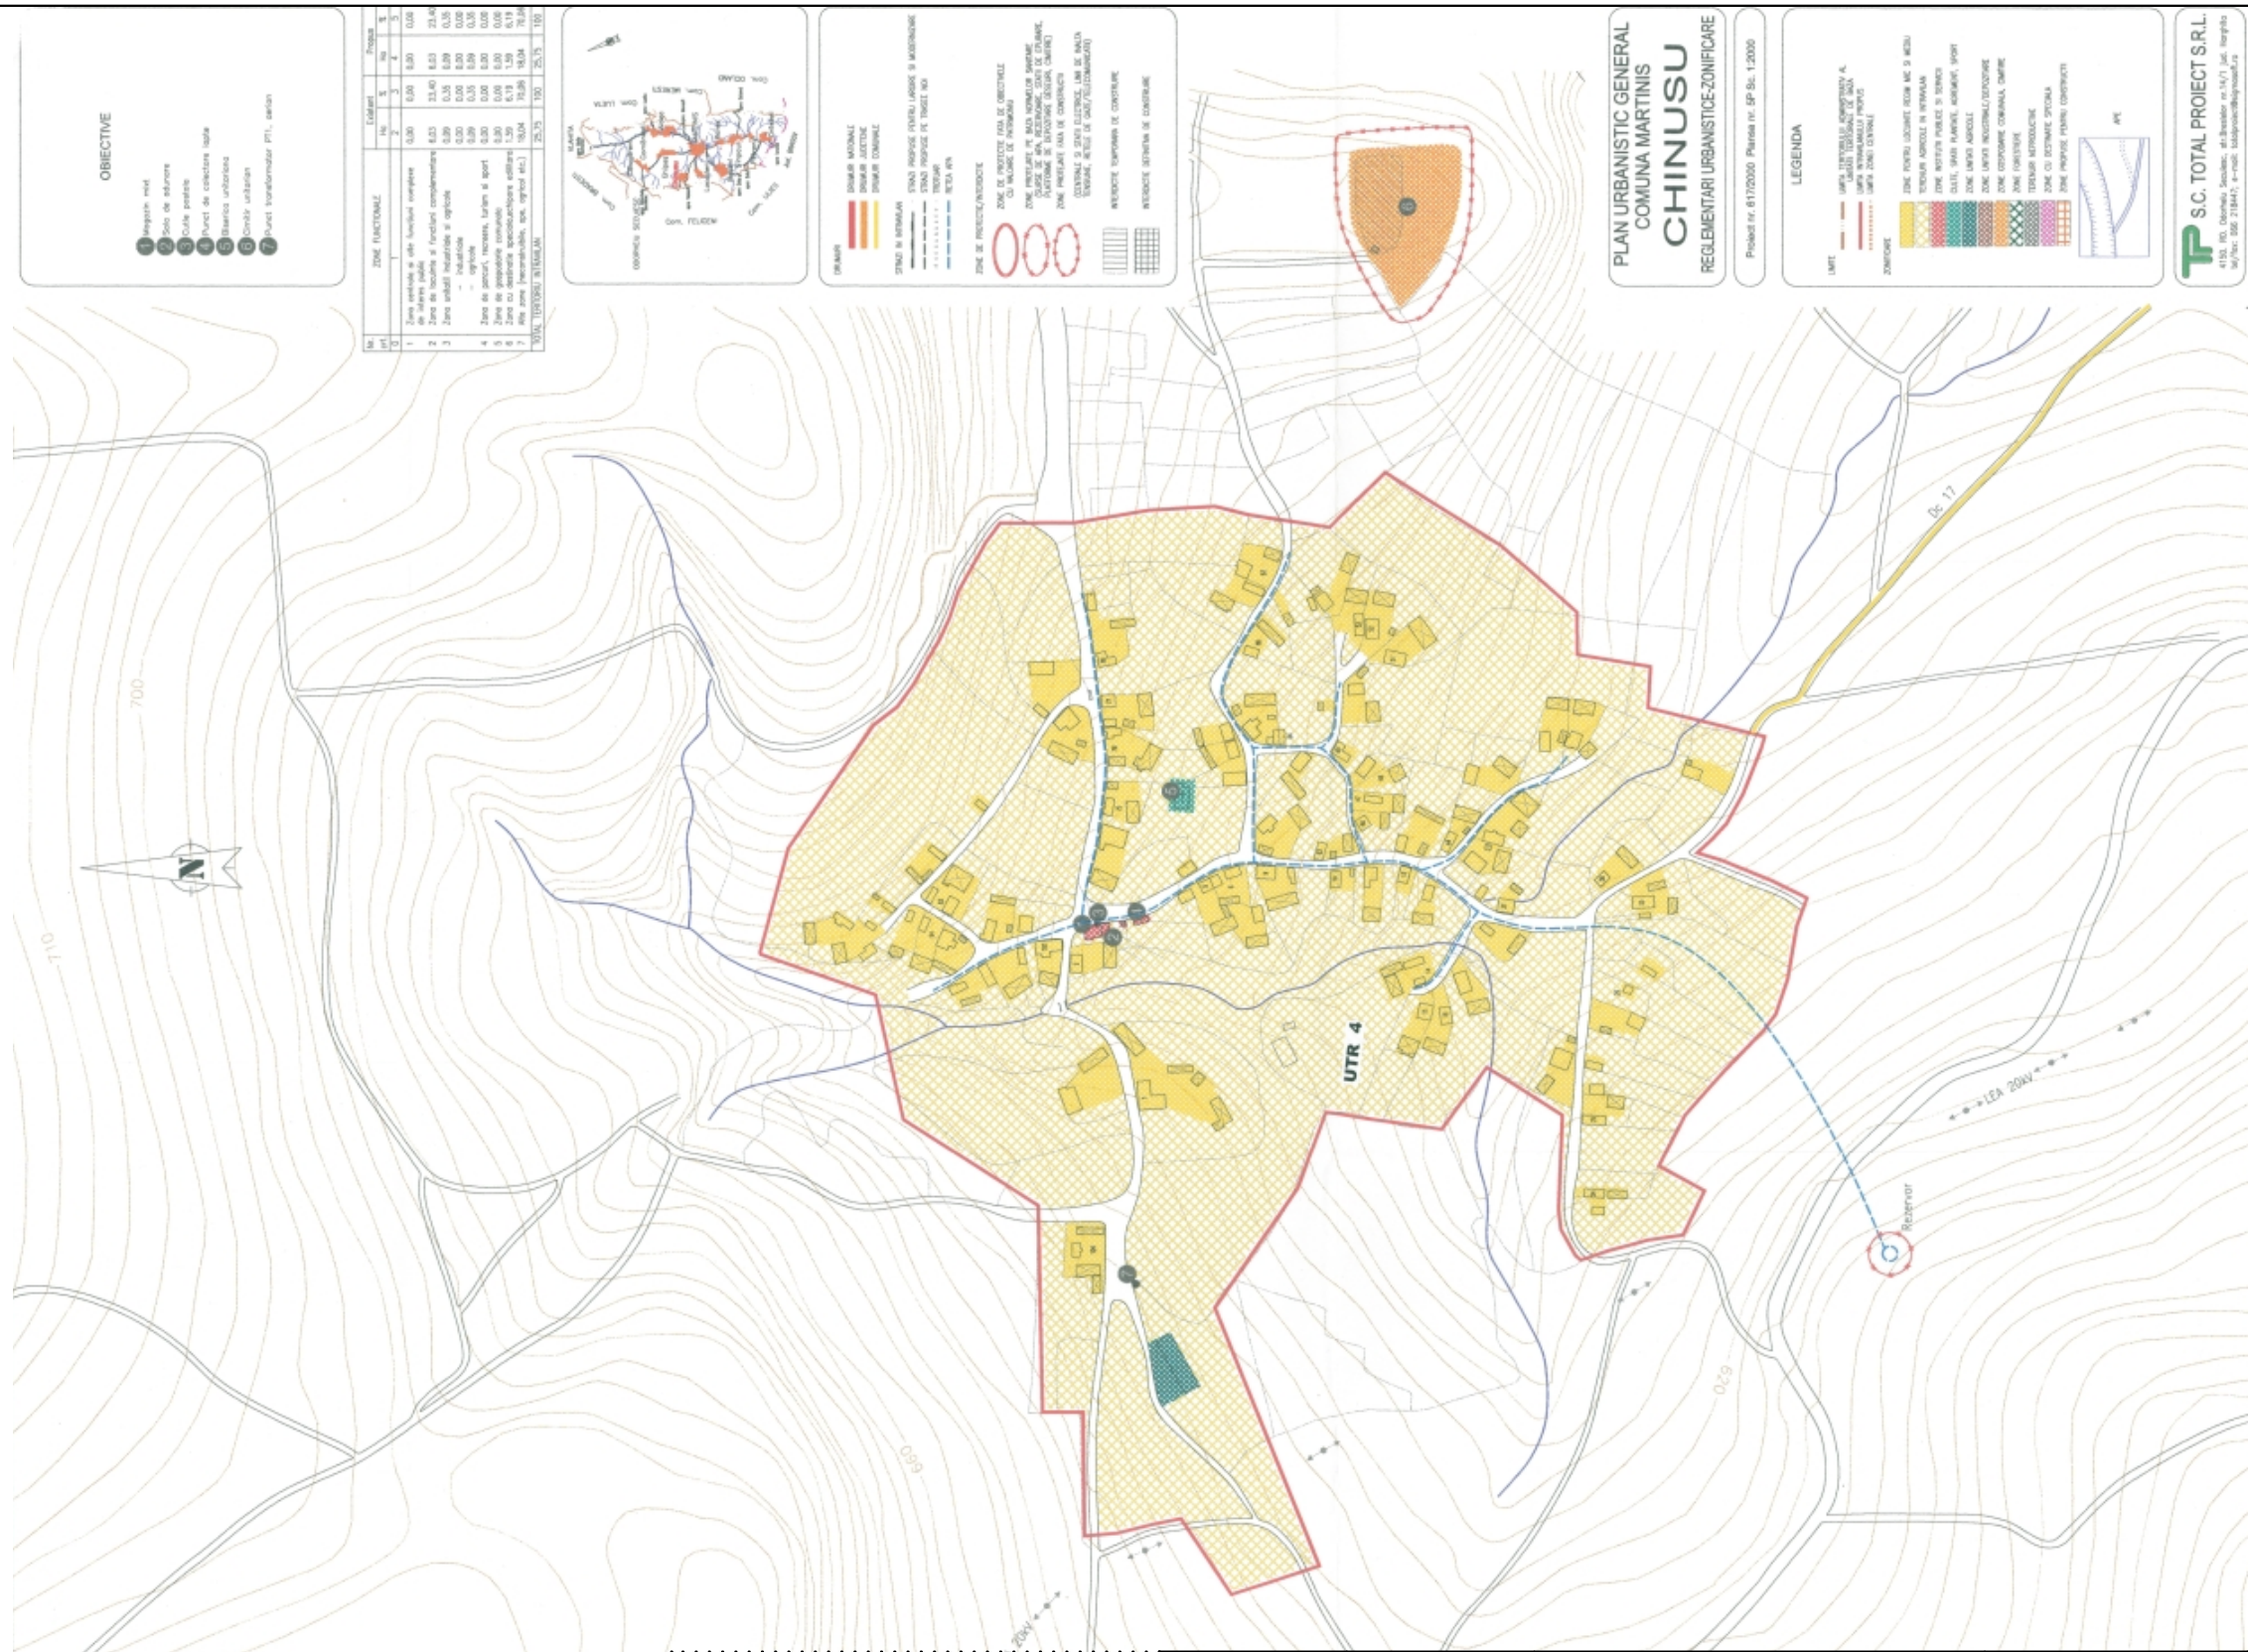

- OBJECTIVE**
- 1. Regimul de folosință
 - 2. Sistem de salubritate
 - 3. Cămin comun
 - 4. Sistem de salubritate
 - 5. Sistem de salubritate
 - 6. Sistem de salubritate
 - 7. Sistem de salubritate

Zona funcțională		Cantitate		Procent	
Nr.	Descriere	Nr.	Procent	Nr.	Procent
1	Zone rezidențiale	1.00	1.00	1.00	1.00
2	Zone de locuințe și funcții complementare	1.00	1.00	1.00	1.00
3	Zone de activități industriale și agricole	1.00	1.00	1.00	1.00
4	Zone de activități industriale și agricole	1.00	1.00	1.00	1.00
5	Zone de activități industriale și agricole	1.00	1.00	1.00	1.00
6	Zone de activități industriale și agricole	1.00	1.00	1.00	1.00
7	Zone de activități industriale și agricole	1.00	1.00	1.00	1.00
TOTAL		7.00	7.00	7.00	7.00

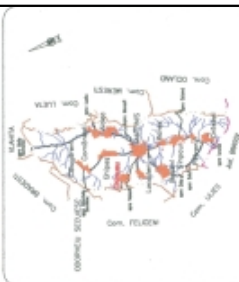

- LEGENDA**
- 1. Regimul de folosință
 - 2. Sistem de salubritate
 - 3. Cămin comun
 - 4. Sistem de salubritate
 - 5. Sistem de salubritate
 - 6. Sistem de salubritate
 - 7. Sistem de salubritate

PLAN URBANISTIC GENERAL
COMUNA MARTINIS
CHINUSU
REGLEMENTARI URBANISTICE-ZONIFICARE

- LEGENDA**
- 1. Regimul de folosință
 - 2. Sistem de salubritate
 - 3. Cămin comun
 - 4. Sistem de salubritate
 - 5. Sistem de salubritate
 - 6. Sistem de salubritate
 - 7. Sistem de salubritate

S.C. TOTAL PROIECT S.R.L.
41100, Str. Mărtiniș, nr. 10, județul Harghita
Tel: 0266-207700, Fax: 0266-207703
E-mail: info@judetulharghita.ro
www.judetulharghita.ro

sc **linea studio** srl
odorheiu secuiesc

ORDINUL ARHITECȚILOR
DIN ROMÂNIA
5355
Endre VÁNYOLÓS
Arhitect
cu drept de semnătură

L. Ș.

	elaborat	arh. Ványolós Endre	Beneficiar: CONSILIUL JUDEȚEAN HARGHITA	Adresă beneficiar: 530140, P-ța Libertății nr. 5 Miercurea Ciuc, Harghita România Tel: +40266-207700 Fax: +40266-207703 E-mail: info@judetulharghita.ro www.judetulharghita.ro	Amplasament: com. Mărtiniș, sat CHINUSU, jud. HARGHITA	Specialiști în domeniul monumentelor istorice: arh. Máthé Zoltán arh. Köllő Miklós arh. Korodi Szabolcs
arh. Köllő Miklós	desenat					Specialiști cu drept de semnătură RUR: arh. Máthé Zoltán arh. Köllő Miklós arh. Korodi Szabolcs arh. Gergely Attila
Coordonator proiect: arhitectură, urbanism, restaurări, design interior, rezistență 535500 Gheorgheni Piața Libertății 8/A (+40) 266 363 510 (+40) 729 040 040 office@larixstudio.ro		Elaborator proiect: sc linea studio srl Odorheiu Secuiesc, str. Pantofanilor, nr. 21, Ap. 12, Înregistrată la R.C. sub nr. J19/76/2006 cod unic de înregistrare fiscală: RO 18333601			Titlu proiect: Elaborare studii pentru programul: Ocrotirea și conservarea imaginii satului harghitean	
					Titlu planșă: PUG	
					Nr. proiect: 2012	
					Nr. planșă: 03	
					Scara: 1:2000	
					Data: 2013.02	