


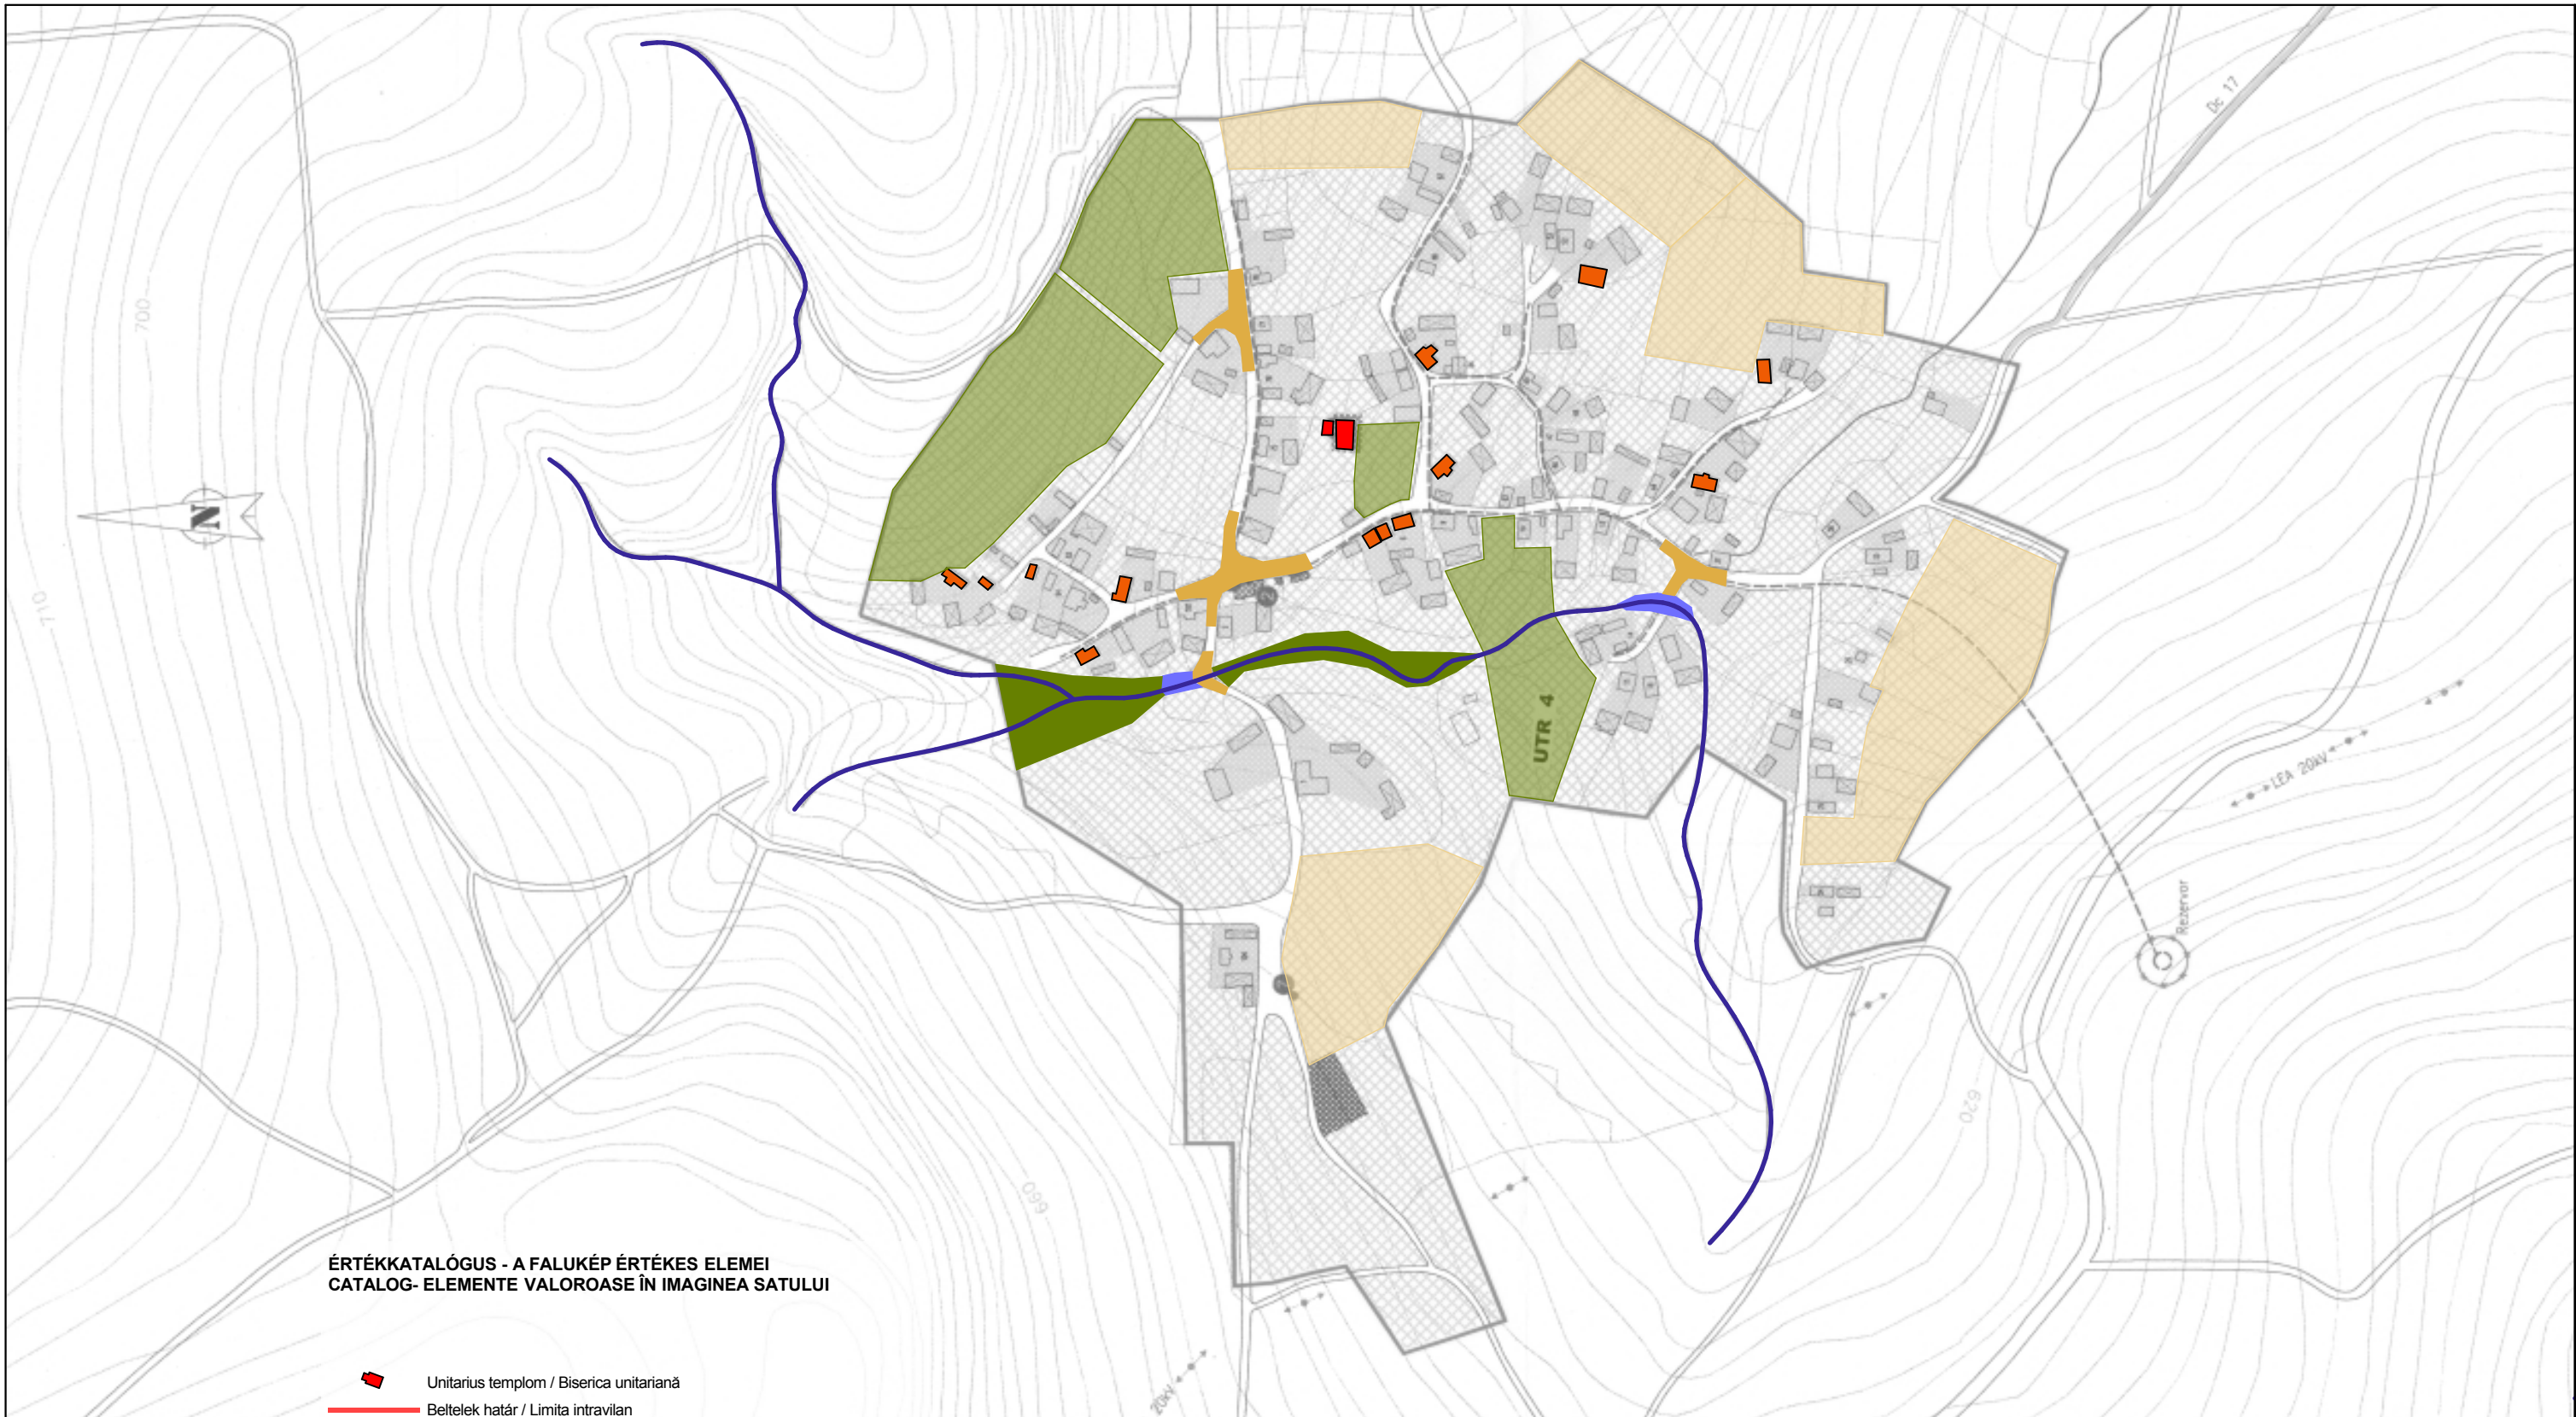

ÉRTÉKKATALÓGUS - A FALUKÉP ÉRTÉKES ELEMEI
CATALOG- ELEMENTE VALOROASE ÎN IMAGINEA SATULUI

- Unitarius templom / Biserica unitariană
- Beltelek határ / Limita intravilan
- Területi közigazgatási határ / Limita administrativ-teritoriale
- Műemlék védelmi környezet / Zonă de protecție a monumentelor istorice
- Értékes polgárasabb épületek / clădiri valoroase
- Épületegyüttesek, csúrsorok / Ansamble de clădiri, aliniamente de șuri
- Értékes zöld övezet - szántó földek / Zone verzi valoroase - terenuri agricole
- Értékes zöld övezet - gyümölcsös / Zone verzi valoroase -Livezi
- Értékes természeti övezet / Zone naturale valoroase
- Patakok és természetes medrűk / Pârăuri și malurile naturale
- Vizrejárók és patakmeder / Accese la pârăuri și malurile
- Régi temető / Cimitir vechi
- Új temető / Cimitir nou
- Főút teresedése / Lărgirea străzii principale
- Mellékút teresedése/ Lărgirea străzii secundară
- Golyafészek / Cuib de barză

sc **linea studio** srl
odorheiu secuiesc

ORDINUL ARHITECȚILOR
DIN ROMÂNIA
5355
Endre VÁNYOLÓS
Arhitect
cu drept de semnătură

L. Ș.

	Beneficiar:		Adresă beneficiar:		Specialiști în domeniul monumentelor istorice:	
	CONSILIUL JUDEȚEAN HARGHITA		530140, P-ța Libertății nr. 5 Miercurea Ciuc, Harghita România Tel.: +40266-207700 Fax: +40266-207703 E-mail: info@judetulharghita.ro www.judetulharghita.ro		arh. Máthé Zoltán arh. Köllő Miklós arh. Korodi Szabolcs	
arh. Köllő Miklós	elaborat	arh. Ványolós Endre	Amplasament: com. Mărtiniș, sat CHINUȘU, jud. HARGHITA		Specialiști cu drept de semnătură RUR:	
	desenat				arh. Máthé Zoltán arh. Köllő Miklós arh. Korodi Szabolcs arh. Gergely Attila	
Coordonator proiect: arhitectură, urbanism, restaurări, design interior, rezidență 535500 Gheorgheni Piata Libertății 8/A (+4)0 266 363 510 (+4)0 729 040 040 office@larixstudio.ro	Elaborator proiect: SC linea studio srl Odorheiu Secuiesc, str. Pantofanilor, nr. 21, Ap. 12, Înregistrată la R.C. sub nr. J19/762006 cod unic de înregistrare fiscală: RO 18333601	Titlu proiect: Elaborare studii pentru programul: Ocrotirea și conservarea imaginii satului harghitean		Nr. proiect: 2012	Nr. planșă: 05	
		Titlu planșă: plan de situație cu criteriile de evaluare		Scara: 1:2000	Data: 2013.02	