


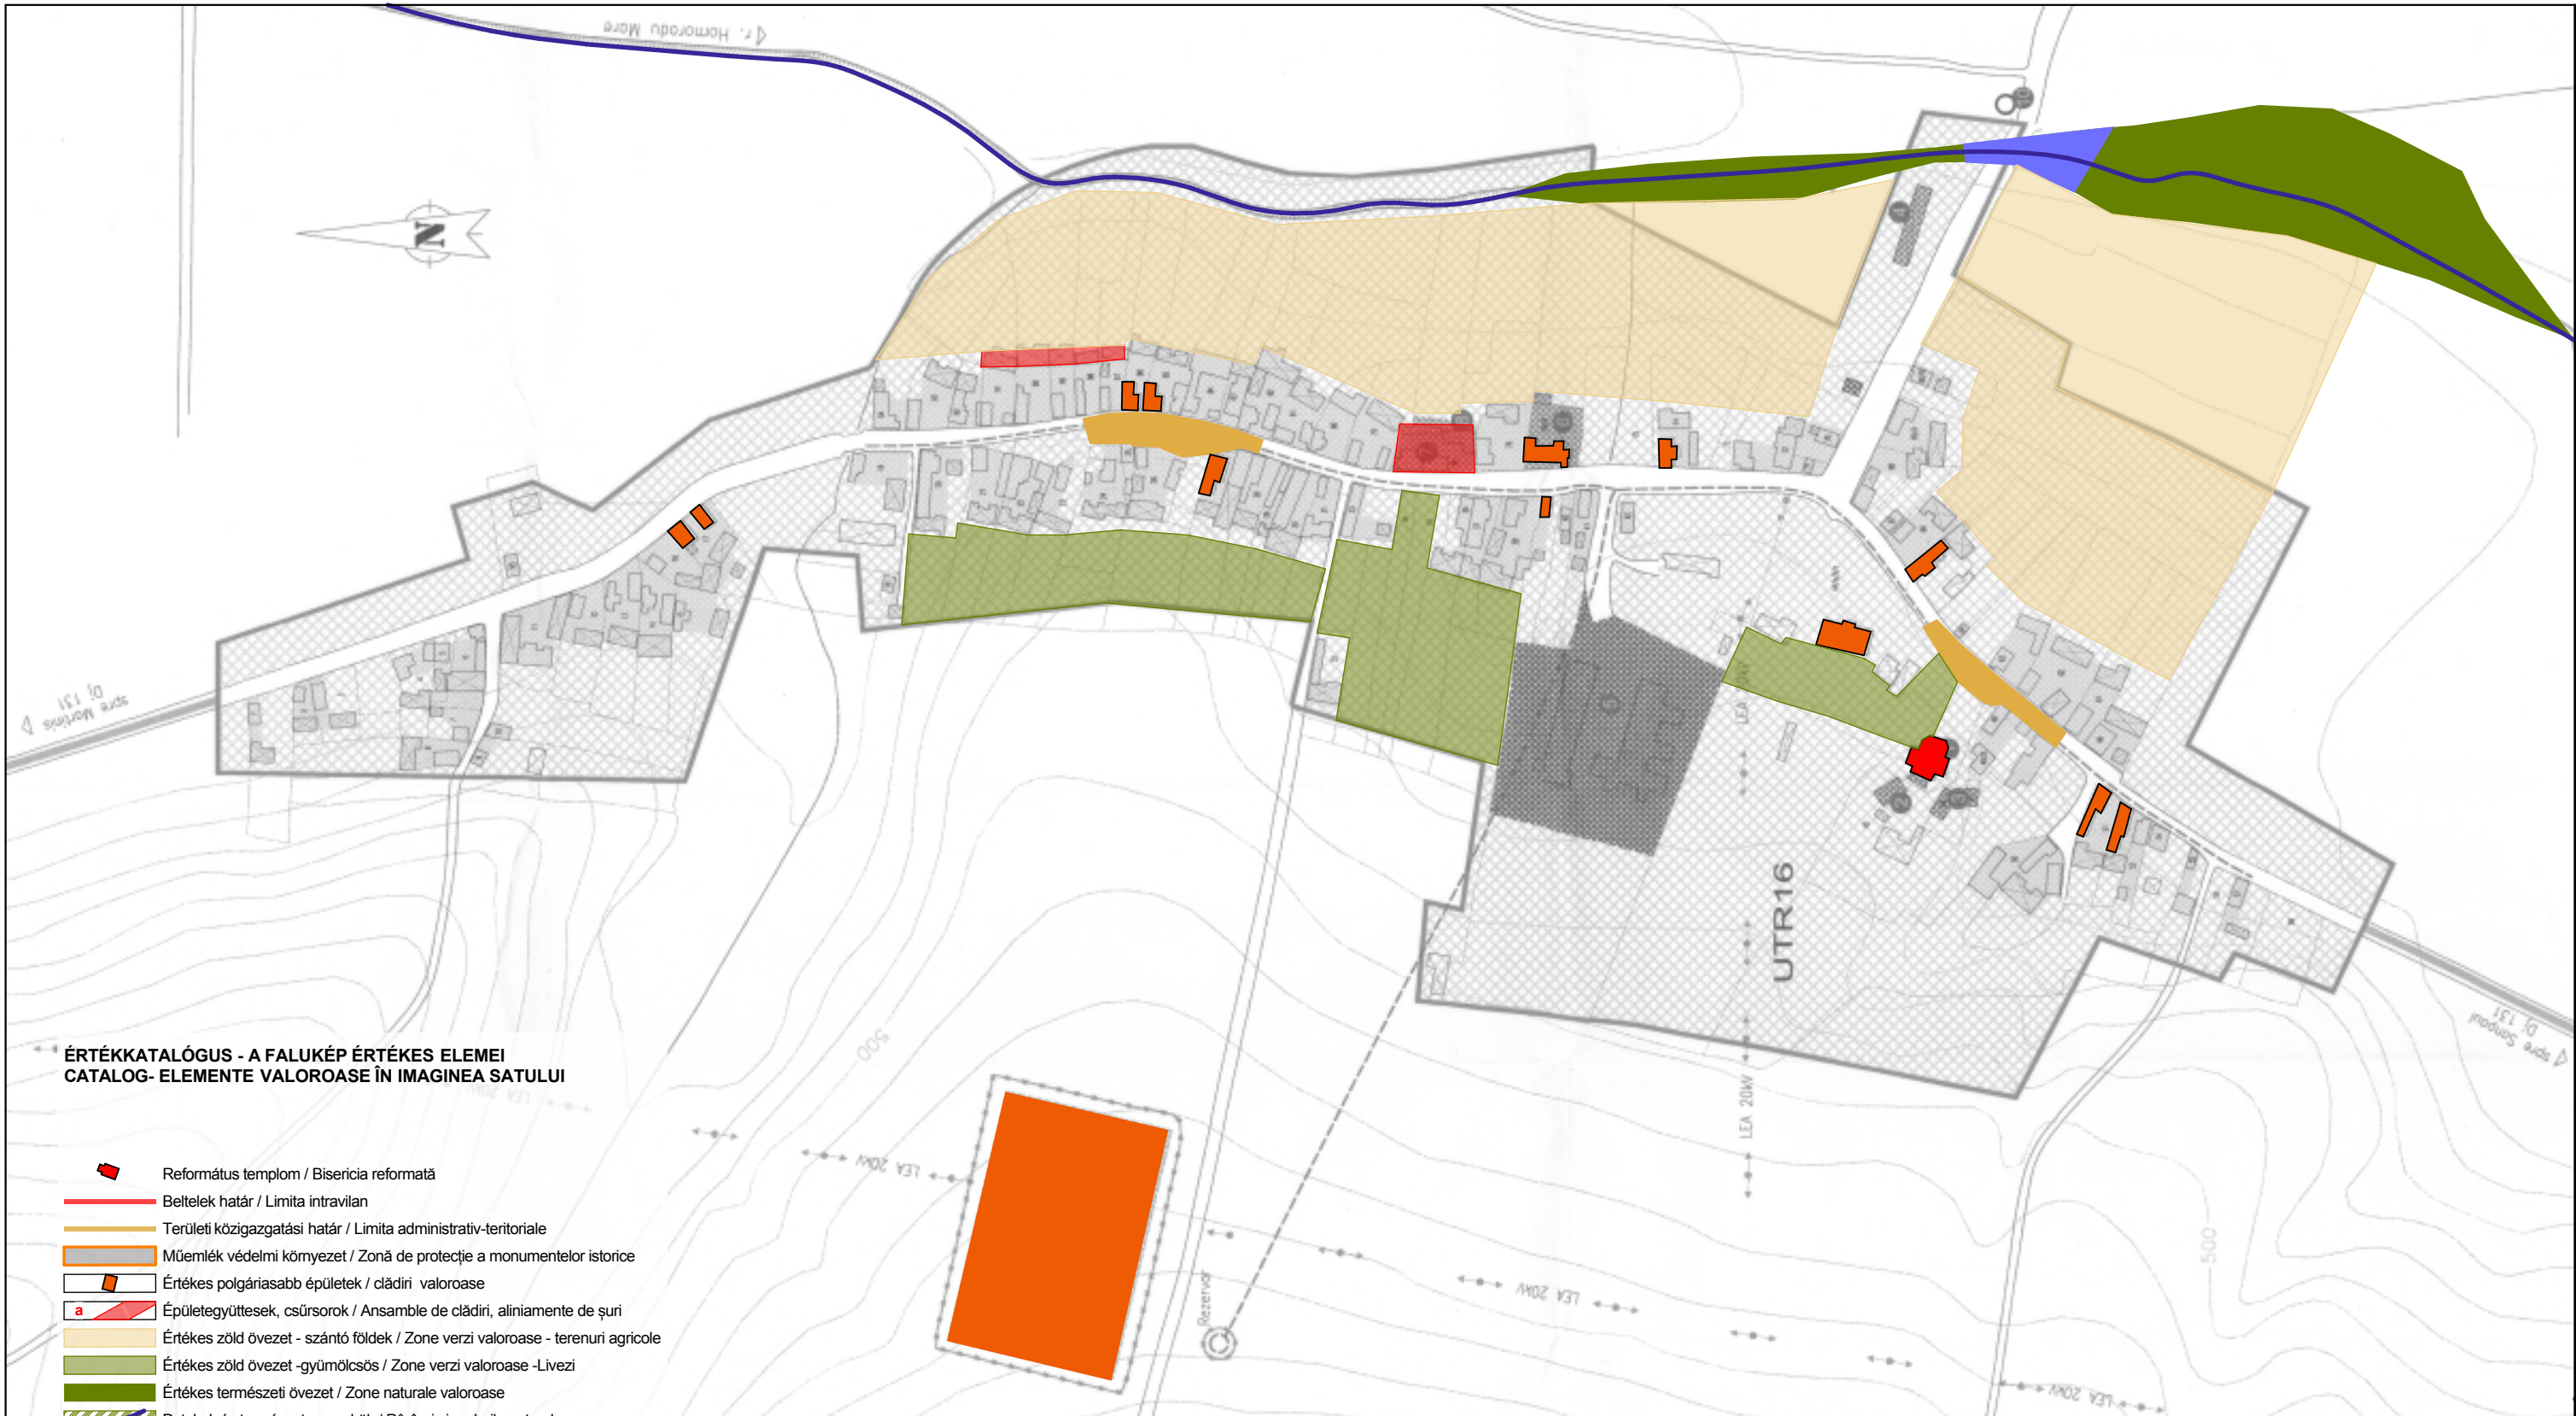

ÉRTÉKKATALÓGUS - A FALUKÉP ÉRTÉKES ELEMEI
CATALOG- ELEMENTE VALOROASE ÎN IMAGINEA SATULUI

- Református templom / Bisericia reformată
- Beltelek határ / Limita intravilan
- Területi közigazgatási határ / Limita administrativ-teritoriale
- Műemlék védelmi környezet / Zonă de protecție a monumentelor istorice
- Értékes polgárasabb épületek / clădiri valoroase
- Épületegyüttesek, csúrsorok / Ansamblu de clădiri, aliniamente de șuri
- Értékes zöld övezet - szántó földek / Zone verzi valoroase - terenuri agricole
- Értékes zöld övezet - gyümölcsös / Zone verzi valoroase - Livezi
- Értékes természeti övezet / Zone naturale valoroase
- Patakok és természetes medrűk / Pârâuri și malurile naturale
- Vízrejárók és patakmeder / Accese la pârâuri și malurile
- 1 Régi temető / Cimitir vechi
- 2 Új temető / Cimitir nou
- 3 Főút teresedése / Lărgirea străzii principale
- 4 Mellékút teresedése/ Lărgirea străzii secundară
- G Golyafészek / Cuib de barză

sc **linea studio** srl
odorheiu secuiesc

ORDINUL ARHITECȚILOR
DIN ROMÂNIA
5355
Endre VÁNYOLÓS
Arhitect
cu drept de semnătură

L. Ș.

	Beneficiar: CONSILIUL JUDEȚEAN HARGHITA		Adresă beneficiar: 530140, P-ța Libertății nr. 5 Miercurea Ciuc, Harghita România Tel.: +40266-207700 Fax: +40266-207703 E-mail: info@judetulharghita.ro www.judetulharghita.ro		Specialiști în domeniul monumentelor istorice: arh. Máthé Zoltán arh. Köllő Miklós arh. Korodi Szabolcs		
			Amplasament: com. Mărtiniș, sat RAREȘ, jud. HARGHITA				
elaborat	arh. Ványolós Endre				Specialiști cu drept de semnătură RUR: arh. Máthé Zoltán arh. Köllő Miklós arh. Korodi Szabolcs arh. Gergely Attila		
arh. Köllő Miklós	desenat						
Coordonator proiect: arhitectură, urbanism, restaurări, design interior, rezistență 535500 Gheorgheni Piata Libertății 8/A (+4)0 266 363 510 (+4)0 729 040 040 office@larixstudio.ro	Elaborator proiect: SC linia studio srl Odorheiu Secuiesc, str. Pantofanilor, nr. 21, Ap. 12, Înregistrată la R.C. sub nr. J19/76/2006 cod unic de înregistrare fiscală: RO 18333601	Titlu proiect: Elaborare studii pentru programul: Ocrotirea și conservarea imaginii satului harghitean	Nr. proiect:	Nr. planșă:			
			2012	05			
			Titlu planșă: plan de situație cu criteriile de evaluare			Scara:	Data:
						1:2000	2013.02