


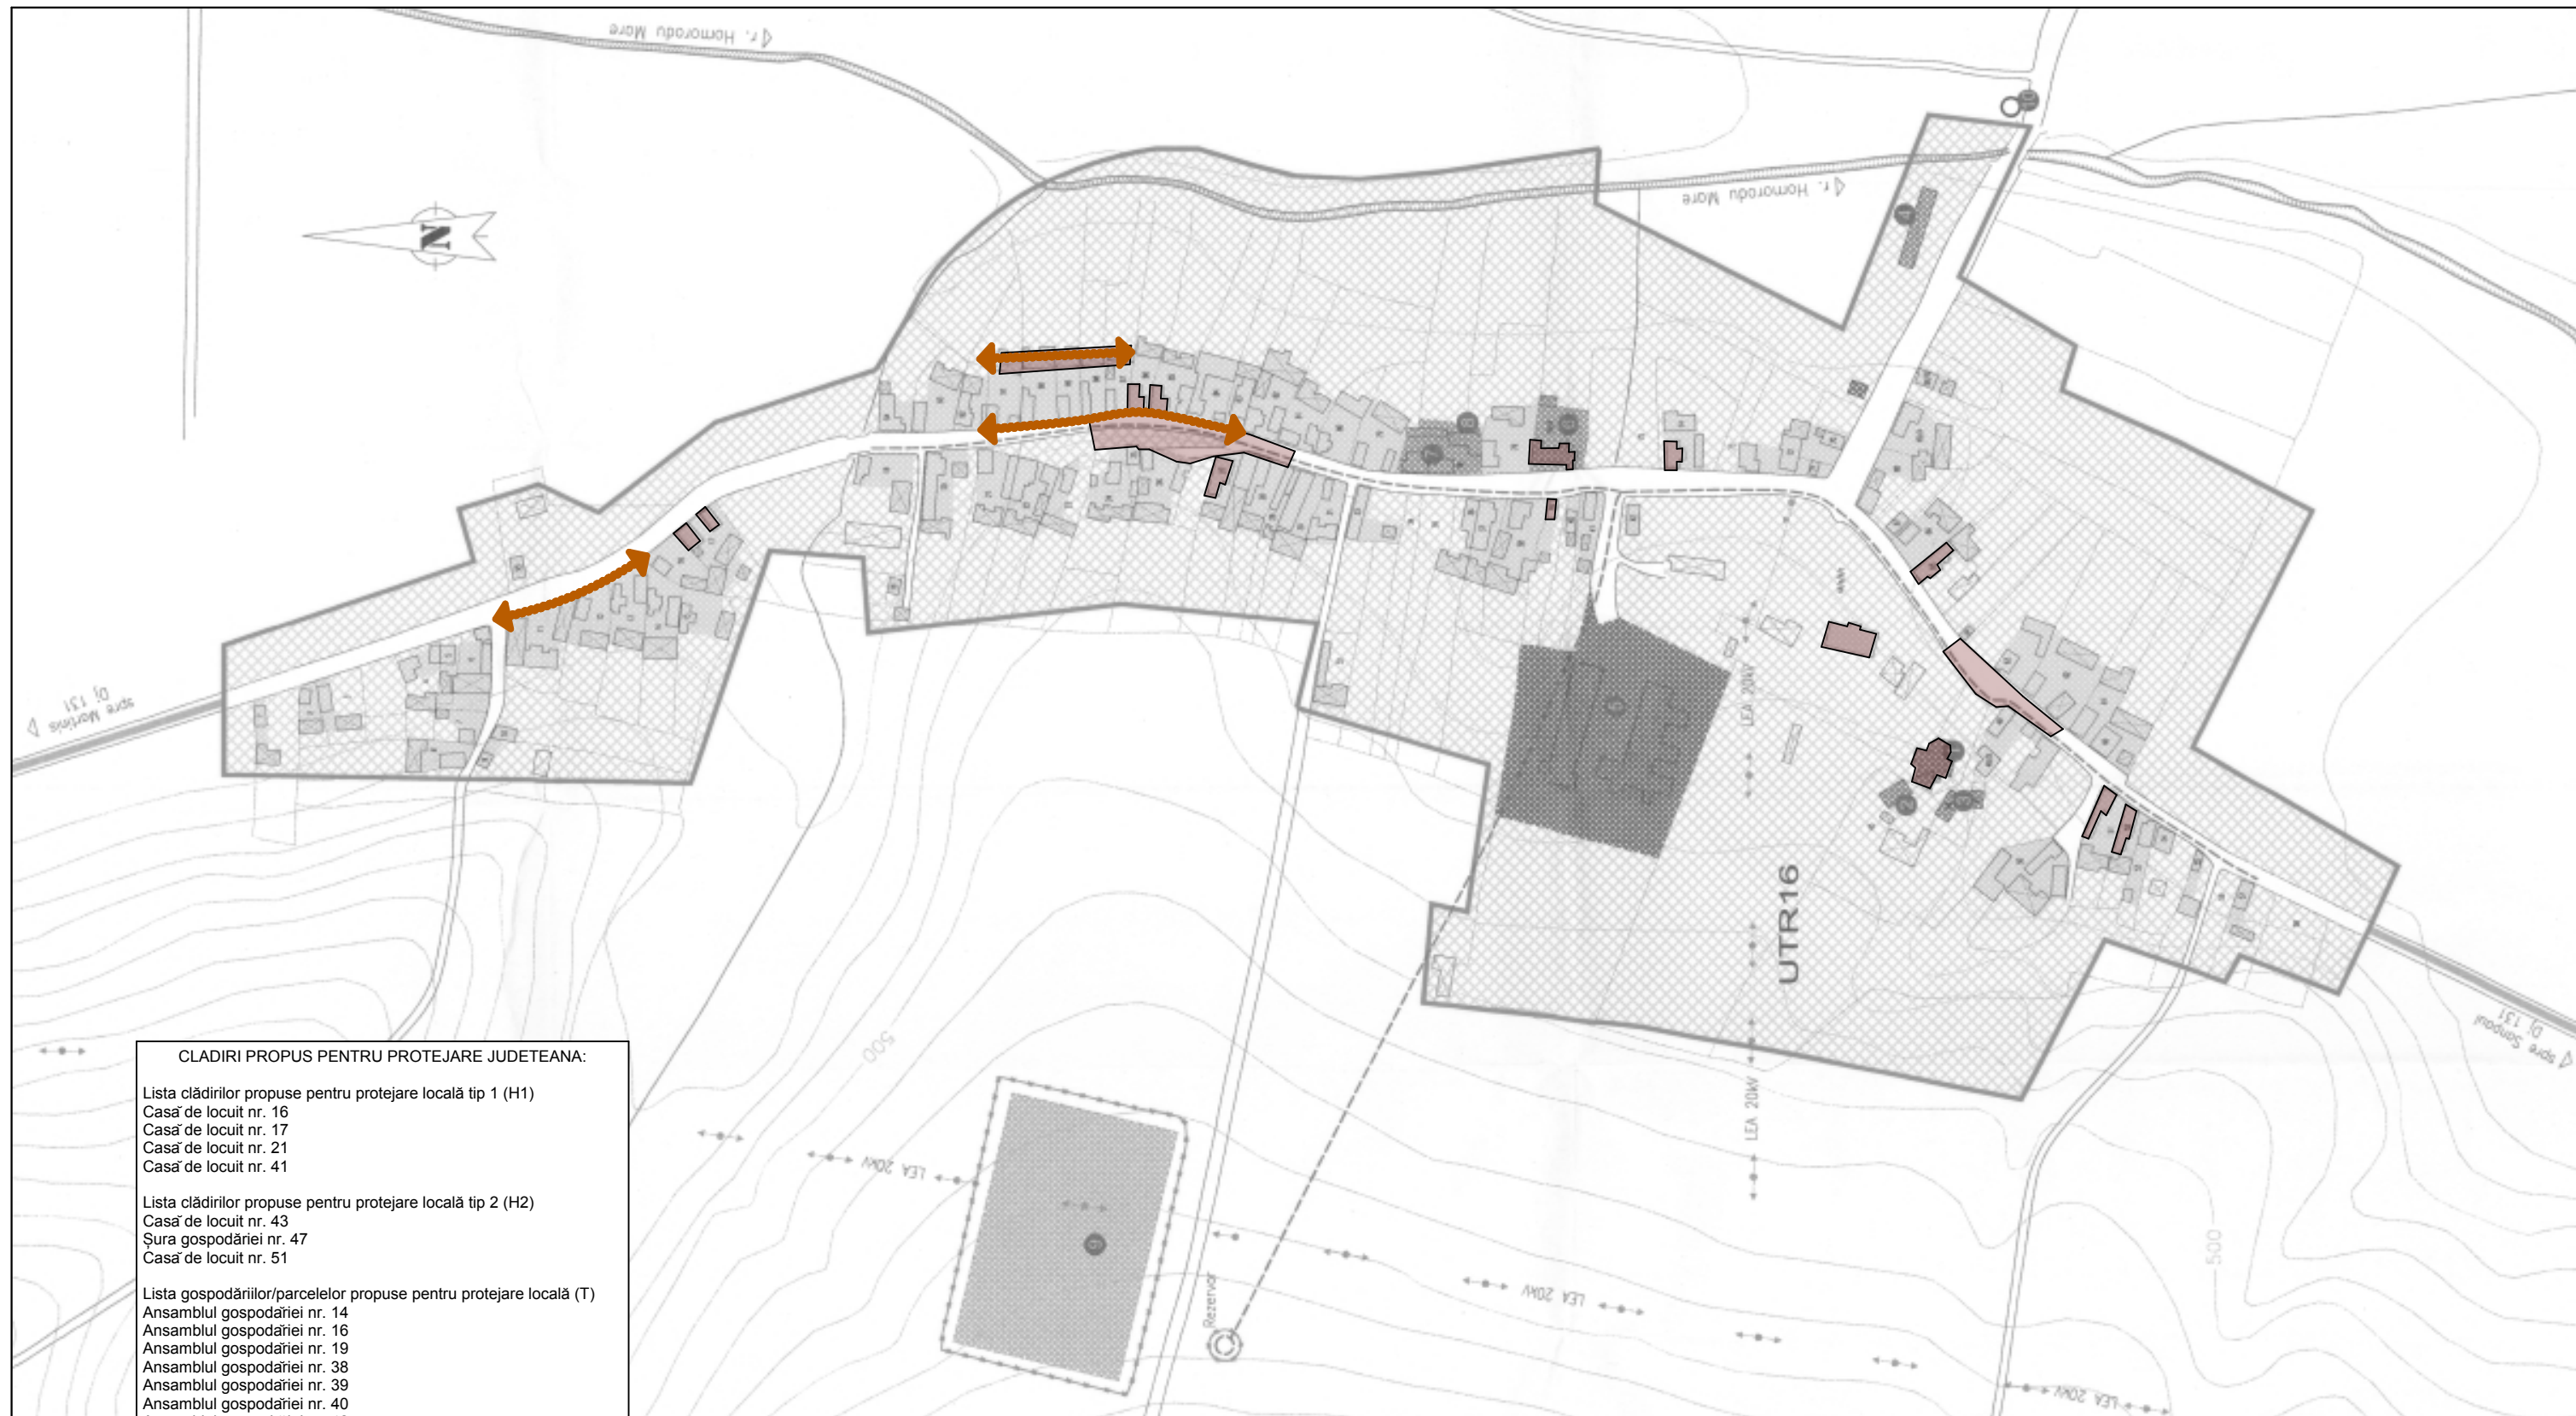

CLADIRI PROPUSE PENTRU PROTEJARE JUDETEANA:

Lista clădirilor propuse pentru protejare locală tip 1 (H1)

Casă de locuit nr. 16
Casă de locuit nr. 17
Casă de locuit nr. 21
Casă de locuit nr. 41

Lista clădirilor propuse pentru protejare locală tip 2 (H2)

Casă de locuit nr. 43
Șura gospodăriei nr. 47
Casă de locuit nr. 51

Lista gospodăriilor/parcelor propuse pentru protejare locală (T)

Ansamblul gospodăriei nr. 14
Ansamblul gospodăriei nr. 16
Ansamblul gospodăriei nr. 19
Ansamblul gospodăriei nr. 38
Ansamblul gospodăriei nr. 39
Ansamblul gospodăriei nr. 40
Ansamblul gospodăriei nr. 42
Ansamblul gospodăriei nr. 47

Lista clădirilor propuse pentru protejare locală -Șură-grajd

Șura gospodăriei nr.44
Șura gospodăriei nr. 52
Șura gospodăriei nr. 55
Șura gospodăriei nr. 59
Șura gospodăriei nr. 60
Șura gospodăriei nr. 65

Lista componentelor din gospodărie propuse pentru protejare locală

Gospodărie nr. 16
Gospodărie nr. 19
Gospodărie nr. 30
Gospodărie nr. 33
Gospodărie nr. 35
Gospodărie nr. 66
Gospodărie nr. 72

"piatete" marcate

sc **linea studio** srl
odorheiu secuiesc

ORDINUL ARHITECȚILOR
DIN ROMÂNIA
5355
Endre VÁNYOLÓS
Arhitect
cu drept de semnătură

L. Ș.

	Beneficiar:		Adresă beneficiar:		Specialiști în domeniul monumentelor istorice:
	CONSILIUL JUDEȚEAN HARGHITA		530140, P-ța Libertății nr. 5 Miercurea Ciuc, Harghita România Tel.: +40266-207700 Fax: +40266-207703 E-mail: info@judetulharghita.ro www.judetulharghita.ro		
	elaborat	arh. Ványolós Endre	Amplasament: com. Mărtiniș, sat RAREȘ, jud. HARGHITA		arh. Máthé Zoltán arh. Köllő Miklós arh. Korodi Szabolcs
					Specialiști cu drept de semnătură RUR:
					arh. Máthé Zoltán arh. Köllő Miklós arh. Korodi Szabolcs arh. Gergely Attila
arh. Köllő Miklós	desenat				
Coordonator proiect: arhitectură, urbanism, restaurări, design interior, rezistență 535500 Gheorgheni Piața Libertății 8/A (+40) 266 363 510 (+40) 729 040 040 office@larixstudio.ro	Elaborator proiect: sc linea studio srl Odorheiu Secuiesc, str. Pantofanilor, nr. 21, Ap. 12, Înregistrată la R.C. sub nr. J19/76/2006 cod unic de înregistrare fiscală: RO 18333601	Titlu proiect: Elaborare studii pentru programul: Ocrotirea și conservarea imaginii satului harghitean		Nr. proiect: 2012	Nr. planșă: 06
		Titlu planșă: planul de situație de inventariere a valorilor		Scara: 1:2000	Data: 2013.02