


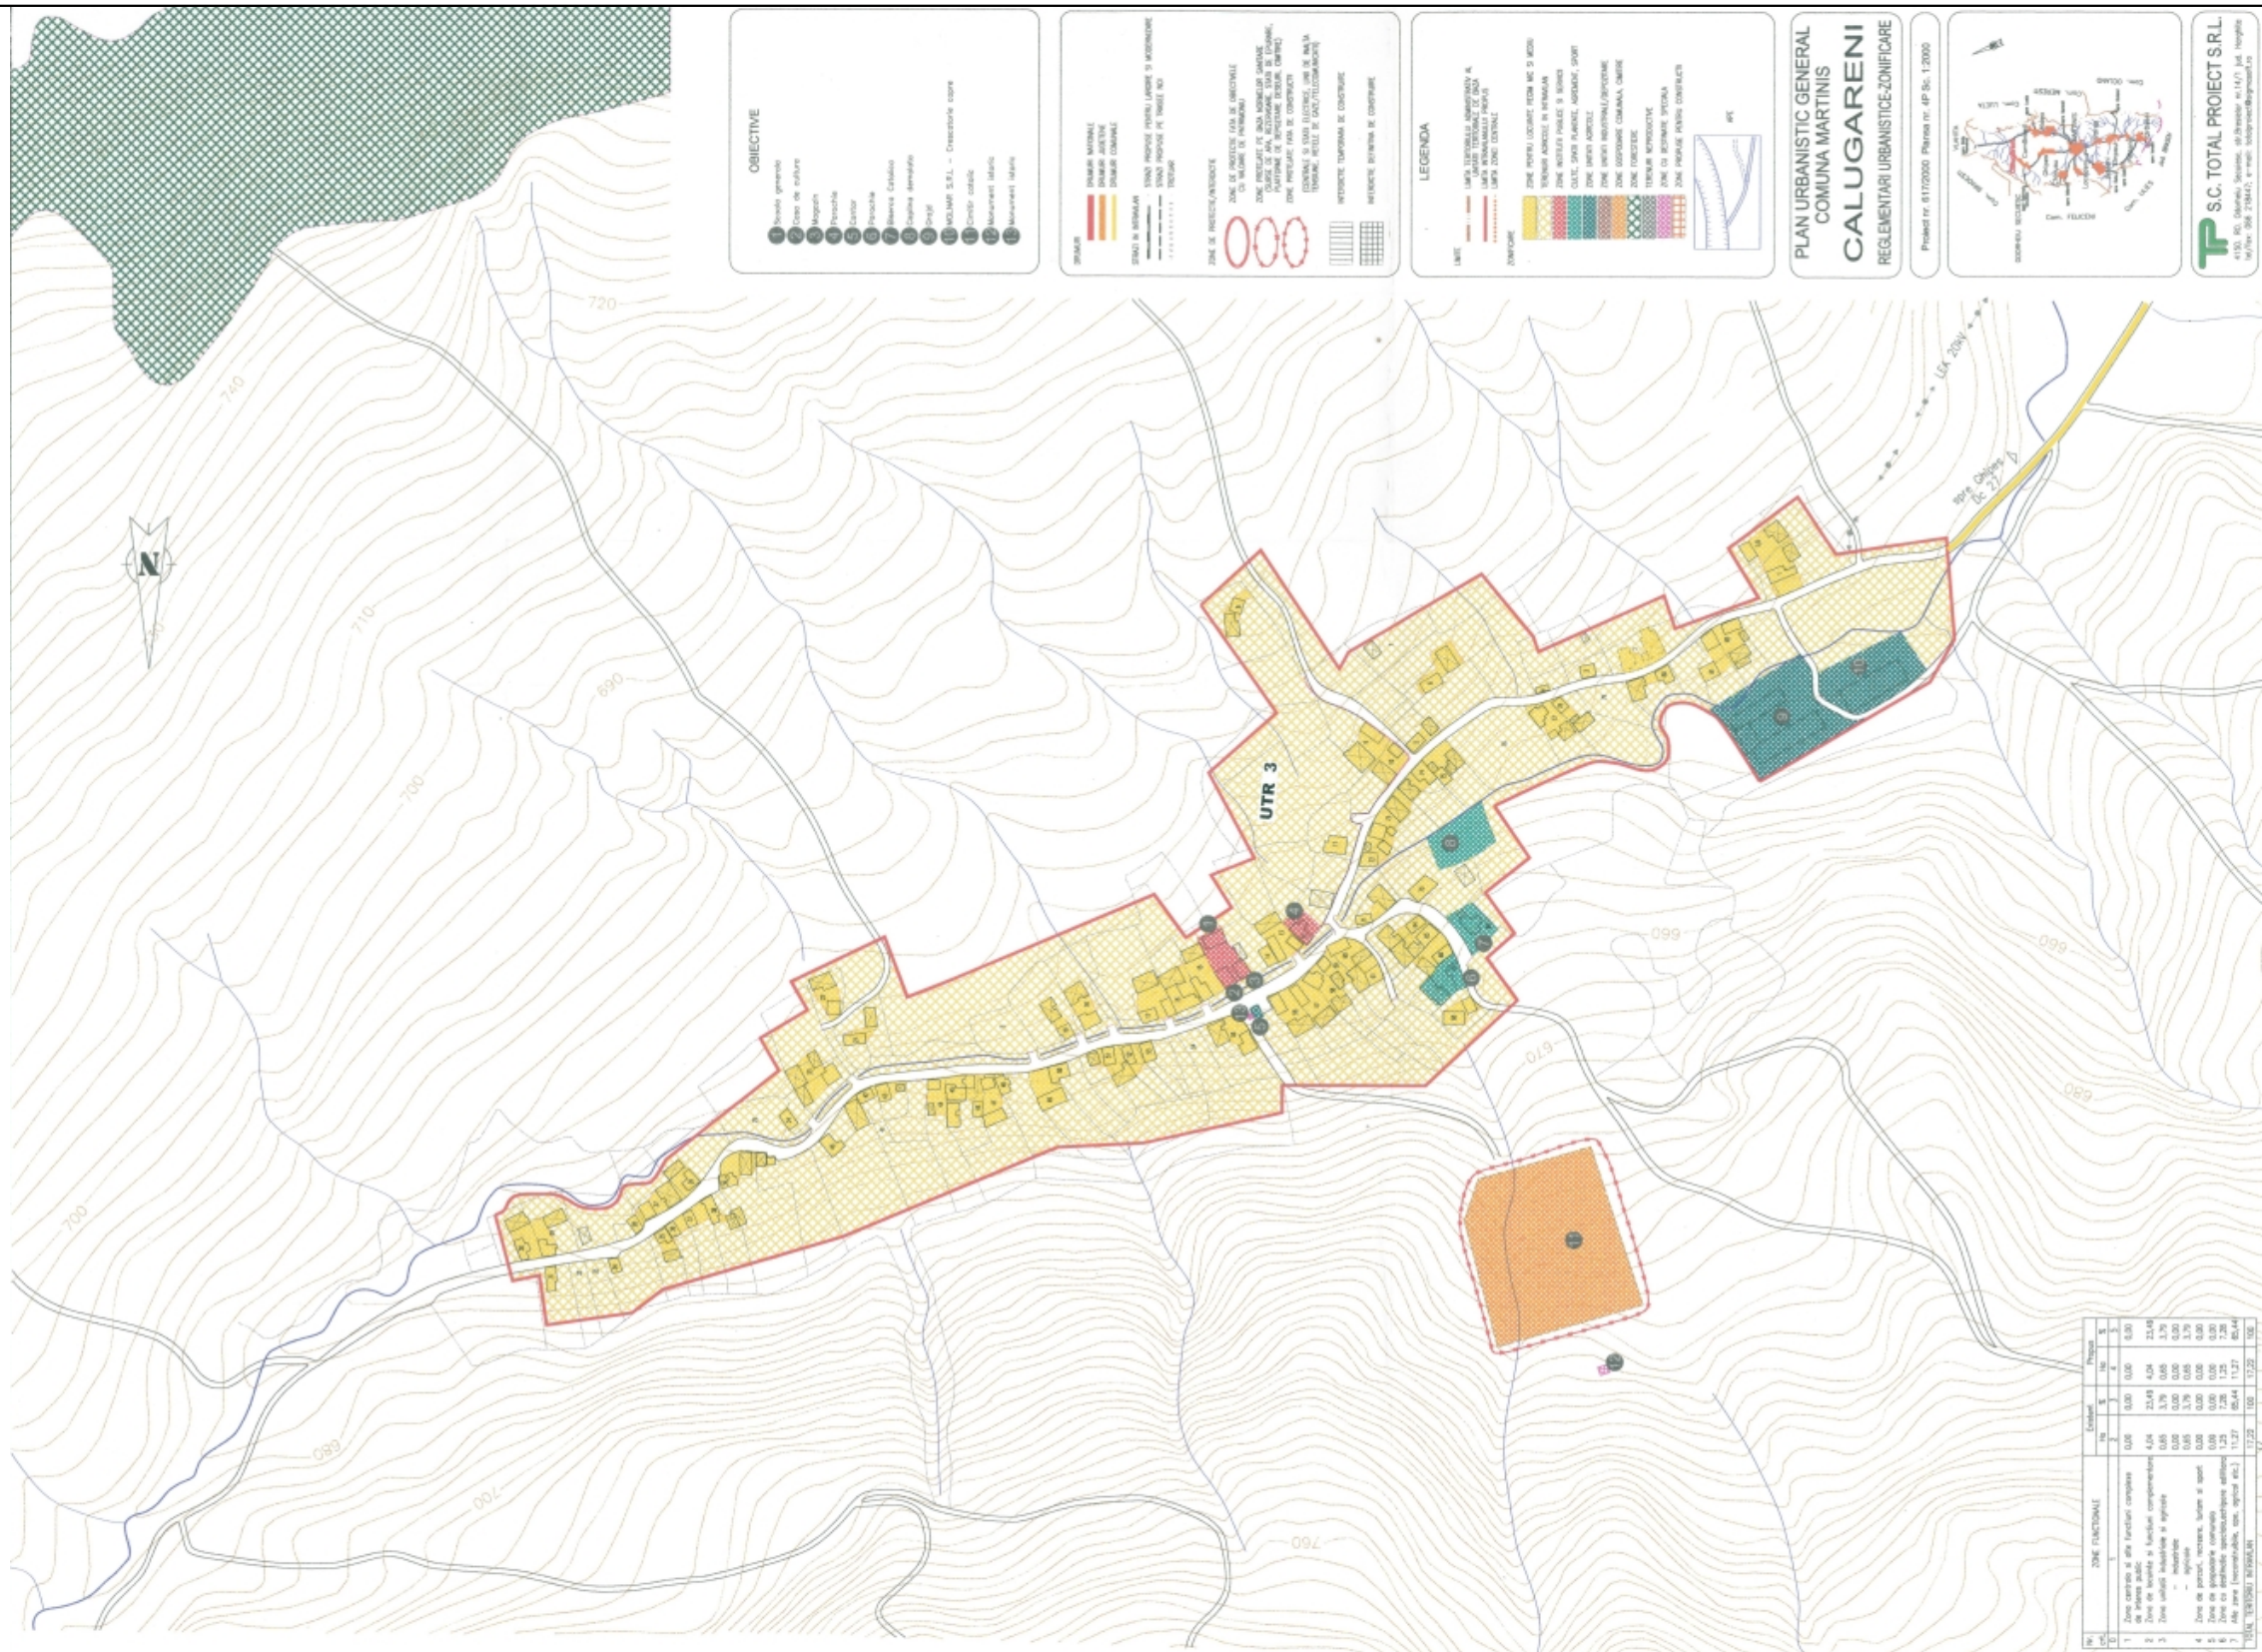

sc **linea studio** srl
odorheiu secuiesc

ORDINUL ARHITECȚILOR
DIN ROMÂNIA
5355
Endre VÁNYOLÓS
Arhitect
cu drept de semnătură

L. Ș.

	elaborat	 arh. Ványolós Endre	Beneficiar:		Adresă beneficiar:		Specialiști în domeniul monumentelor istorice:	
			CONSILIUL JUDEȚEAN HARGHITA		530140, P-ța Libertății nr. 5 Miercurea Ciuc, Harghita România Tel.: +40266-207700 Fax: +40266-207703 E-mail: info@judetulharghita.ro www.judetulharghita.ro Amplasament: com. Mărtiniș, sat CĂLUGĂRENI, jud. HARGHITA		arh. Máthé Zoltán arh. Köllő Miklós arh. Korodi Szabolcs	
arh. Köllő Miklós	desenat	Elaborator proiect:	Titlu proiect:		Nr. proiect:		Specialiști cu drept de semnătură RUR:	
			SC linia studio srl		2012		arh. Máthé Zoltán arh. Köllő Miklós arh. Korodi Szabolcs arh. Gergely Attila	
			Elaborare studii pentru programul: Ocrotirea și conservarea imaginii satului harghitean		Nr. planșă:			
			Titlu planșă:		Scara:		Data:	
			PUG		1:2000		2013.02	