


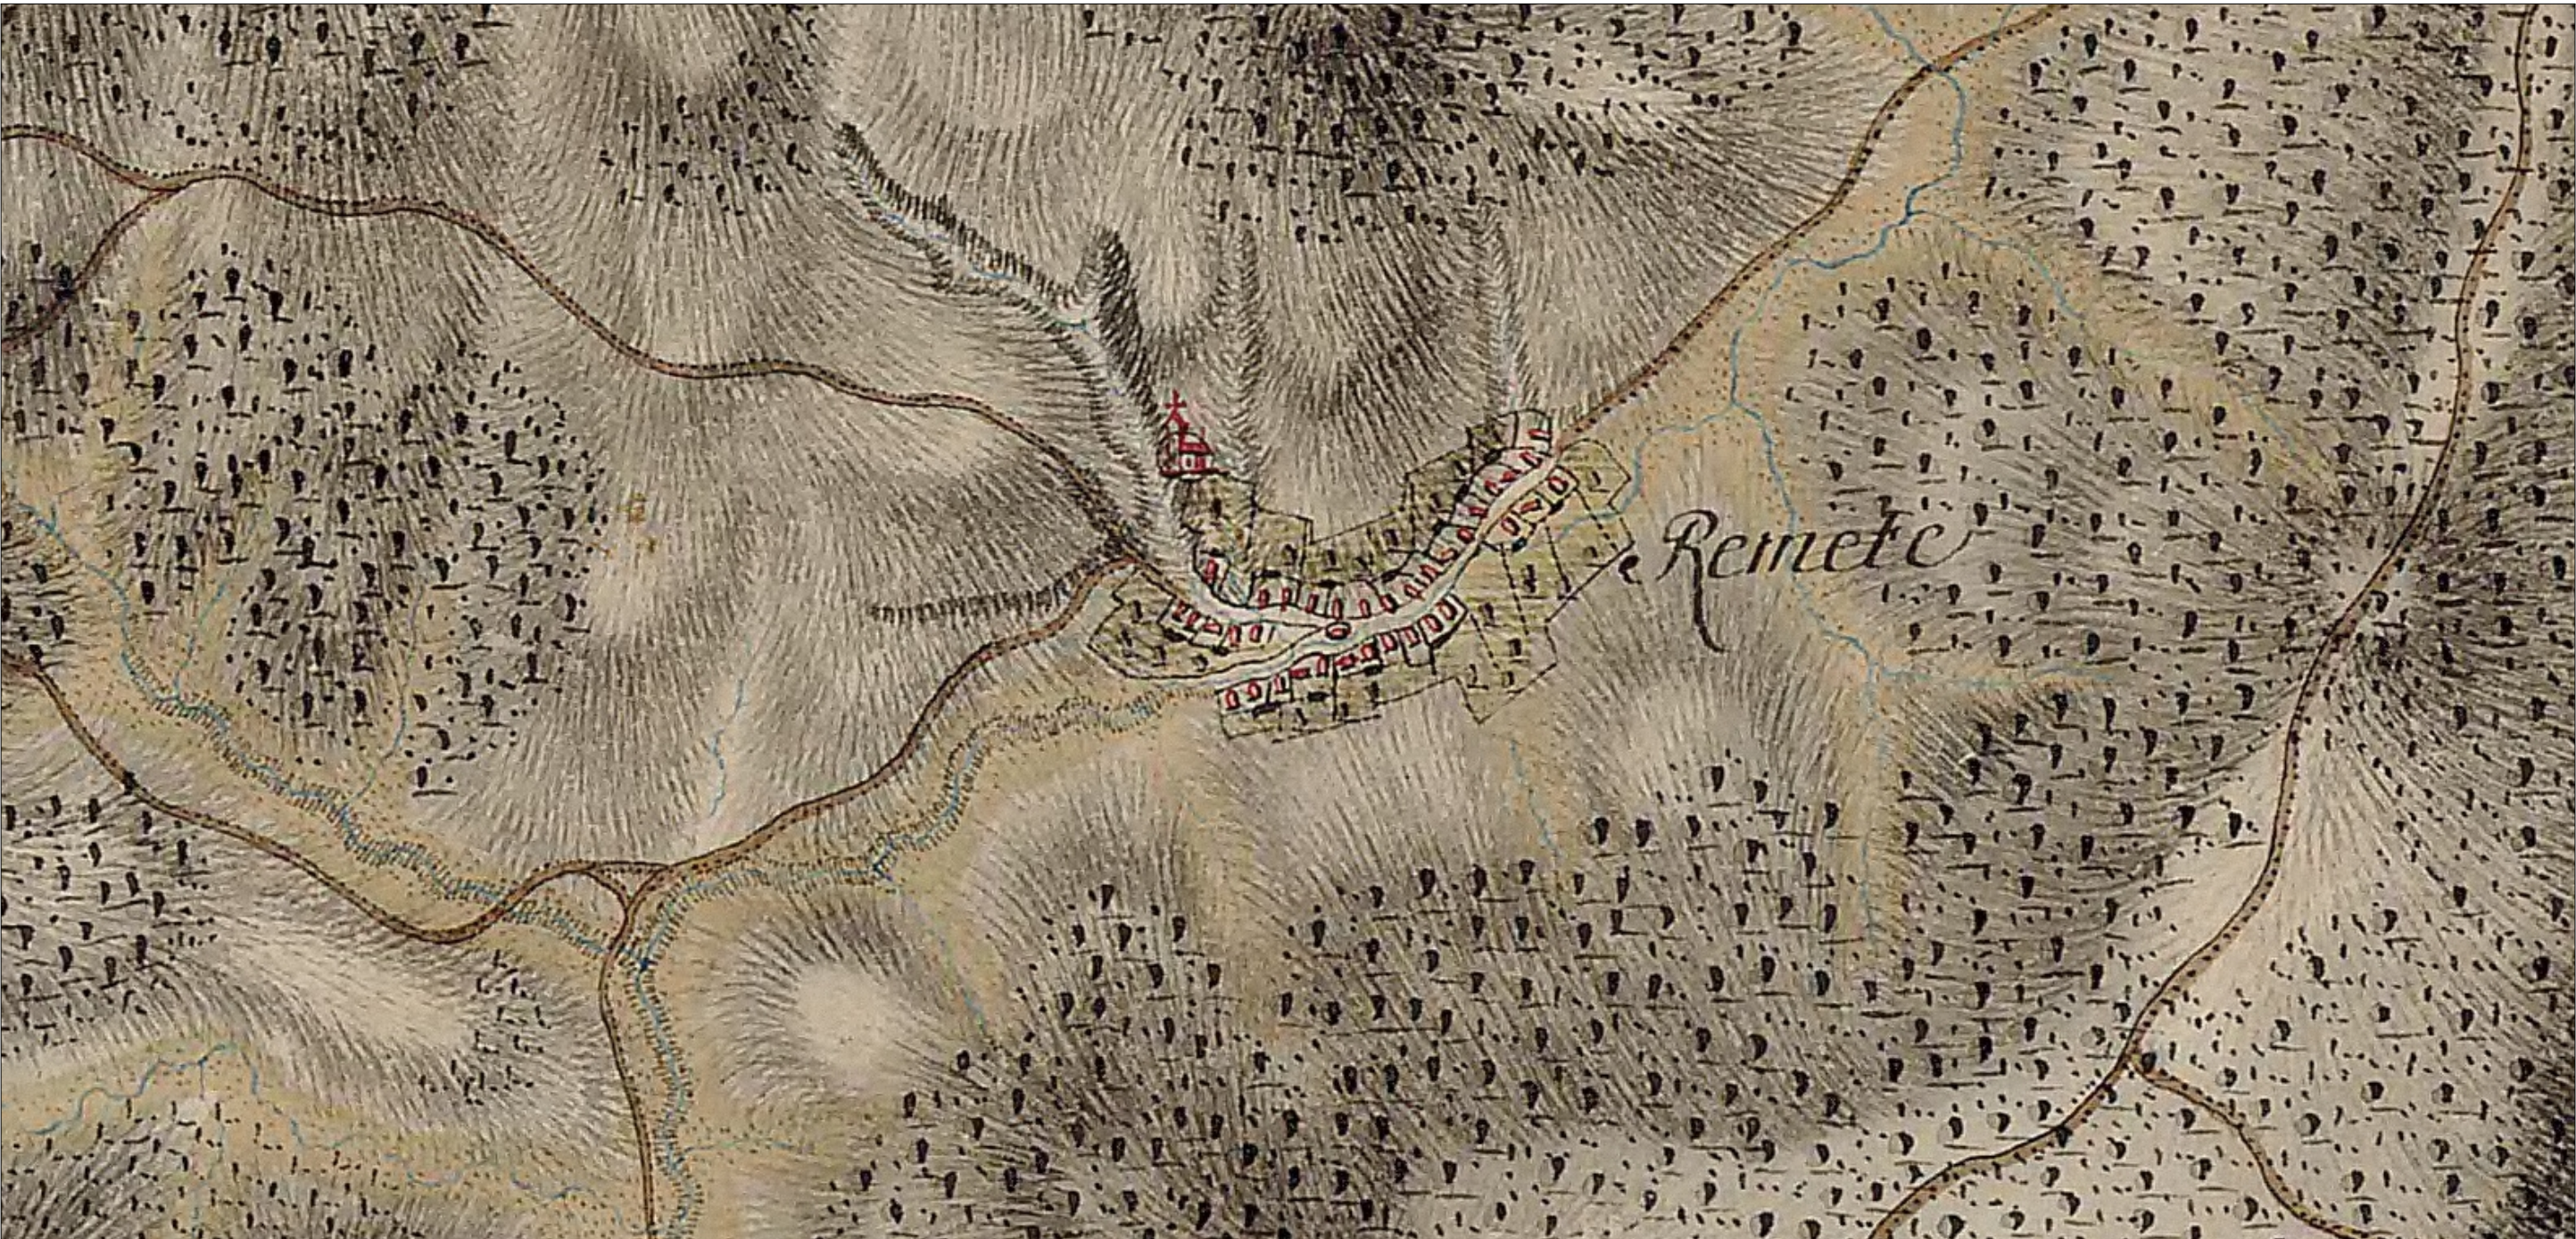

I. KATONAI FELMÉRÉS

1763-1785

PRIMA CARTARE MILITARĂ

sc **linea studio** srl  
odorheiu secuiesc

ORDINUL ARHITECȚILOR  
DIN ROMÂNIA  
5355  
**Endre VÁNYOLÓS**  
Arhitect  
cu drept de semnătură

L. Ș.

|   |                             |   |   |   |                                                                                       |                      |
|---|-----------------------------|---|---|---|---------------------------------------------------------------------------------------|----------------------|
|   | Beneficiar:                 |   | Adresă beneficiar:   |   | Specialiști în domeniul monumentelor istorice:                                        |                      |
|   | CONSILIUL JUDEȚEAN HARGHITA |   | 530140, P-ța Libertății nr. 5<br>Miercurea Ciuc, Harghita România<br>Tel.: +40266-207700<br>Fax: +40266-207703<br>E-mail: info@judetulharghita.ro<br>www.judetulharghita.ro |   | arh. Máthé Zoltán<br>arh. Köllő Miklós<br>arh. Korodi Szabolcs                        |                      |
|   | elaborat                    | arh. Ványolós Endre   | Amplasament:<br>com. Mărtiniș, sat CĂLUGĂRENI,<br>jud. HARGHITA   |   | Specialiști cu drept de semnătură RUR:                                                |                      |
| arh. Köllő Miklós   | desenat                     |   |   |   | arh. Máthé Zoltán<br>arh. Köllő Miklós<br>arh. Korodi Szabolcs<br>arh. Gergely Attila |                      |
| Coordonator proiect:<br>arhitectură, urbanism,<br>restaurări, design interior,<br>rezistență<br>535500 Gheorgheni<br>Piața Libertății 8/A<br>(+4)0 266 363 510<br>(+4)0 729 040 040<br>office@larixstudio.ro |                             | Elaborator proiect:<br>SC linea studio srl<br>Odorheiu Secuiesc,<br>str. Pantofanilor, nr. 21, Ap. 12,<br>Înregistrată la R.C. sub nr.<br>J19/762006<br>cod unic de înregistrare<br>fiscală: RO 18333601 |   | Titlu proiect:<br>Elaborare studii pentru programul: Ocrotirea și<br>conservarea imaginii satului harghitean |                                                                                       | Nr. proiect:<br>2012 |
|   |                             | Titlu planșă:<br>harta istorica   |   | Scara:<br>1:2000                                                                                             | Nr. planșă:<br>04                                                                     | Data:<br>2013.02     |