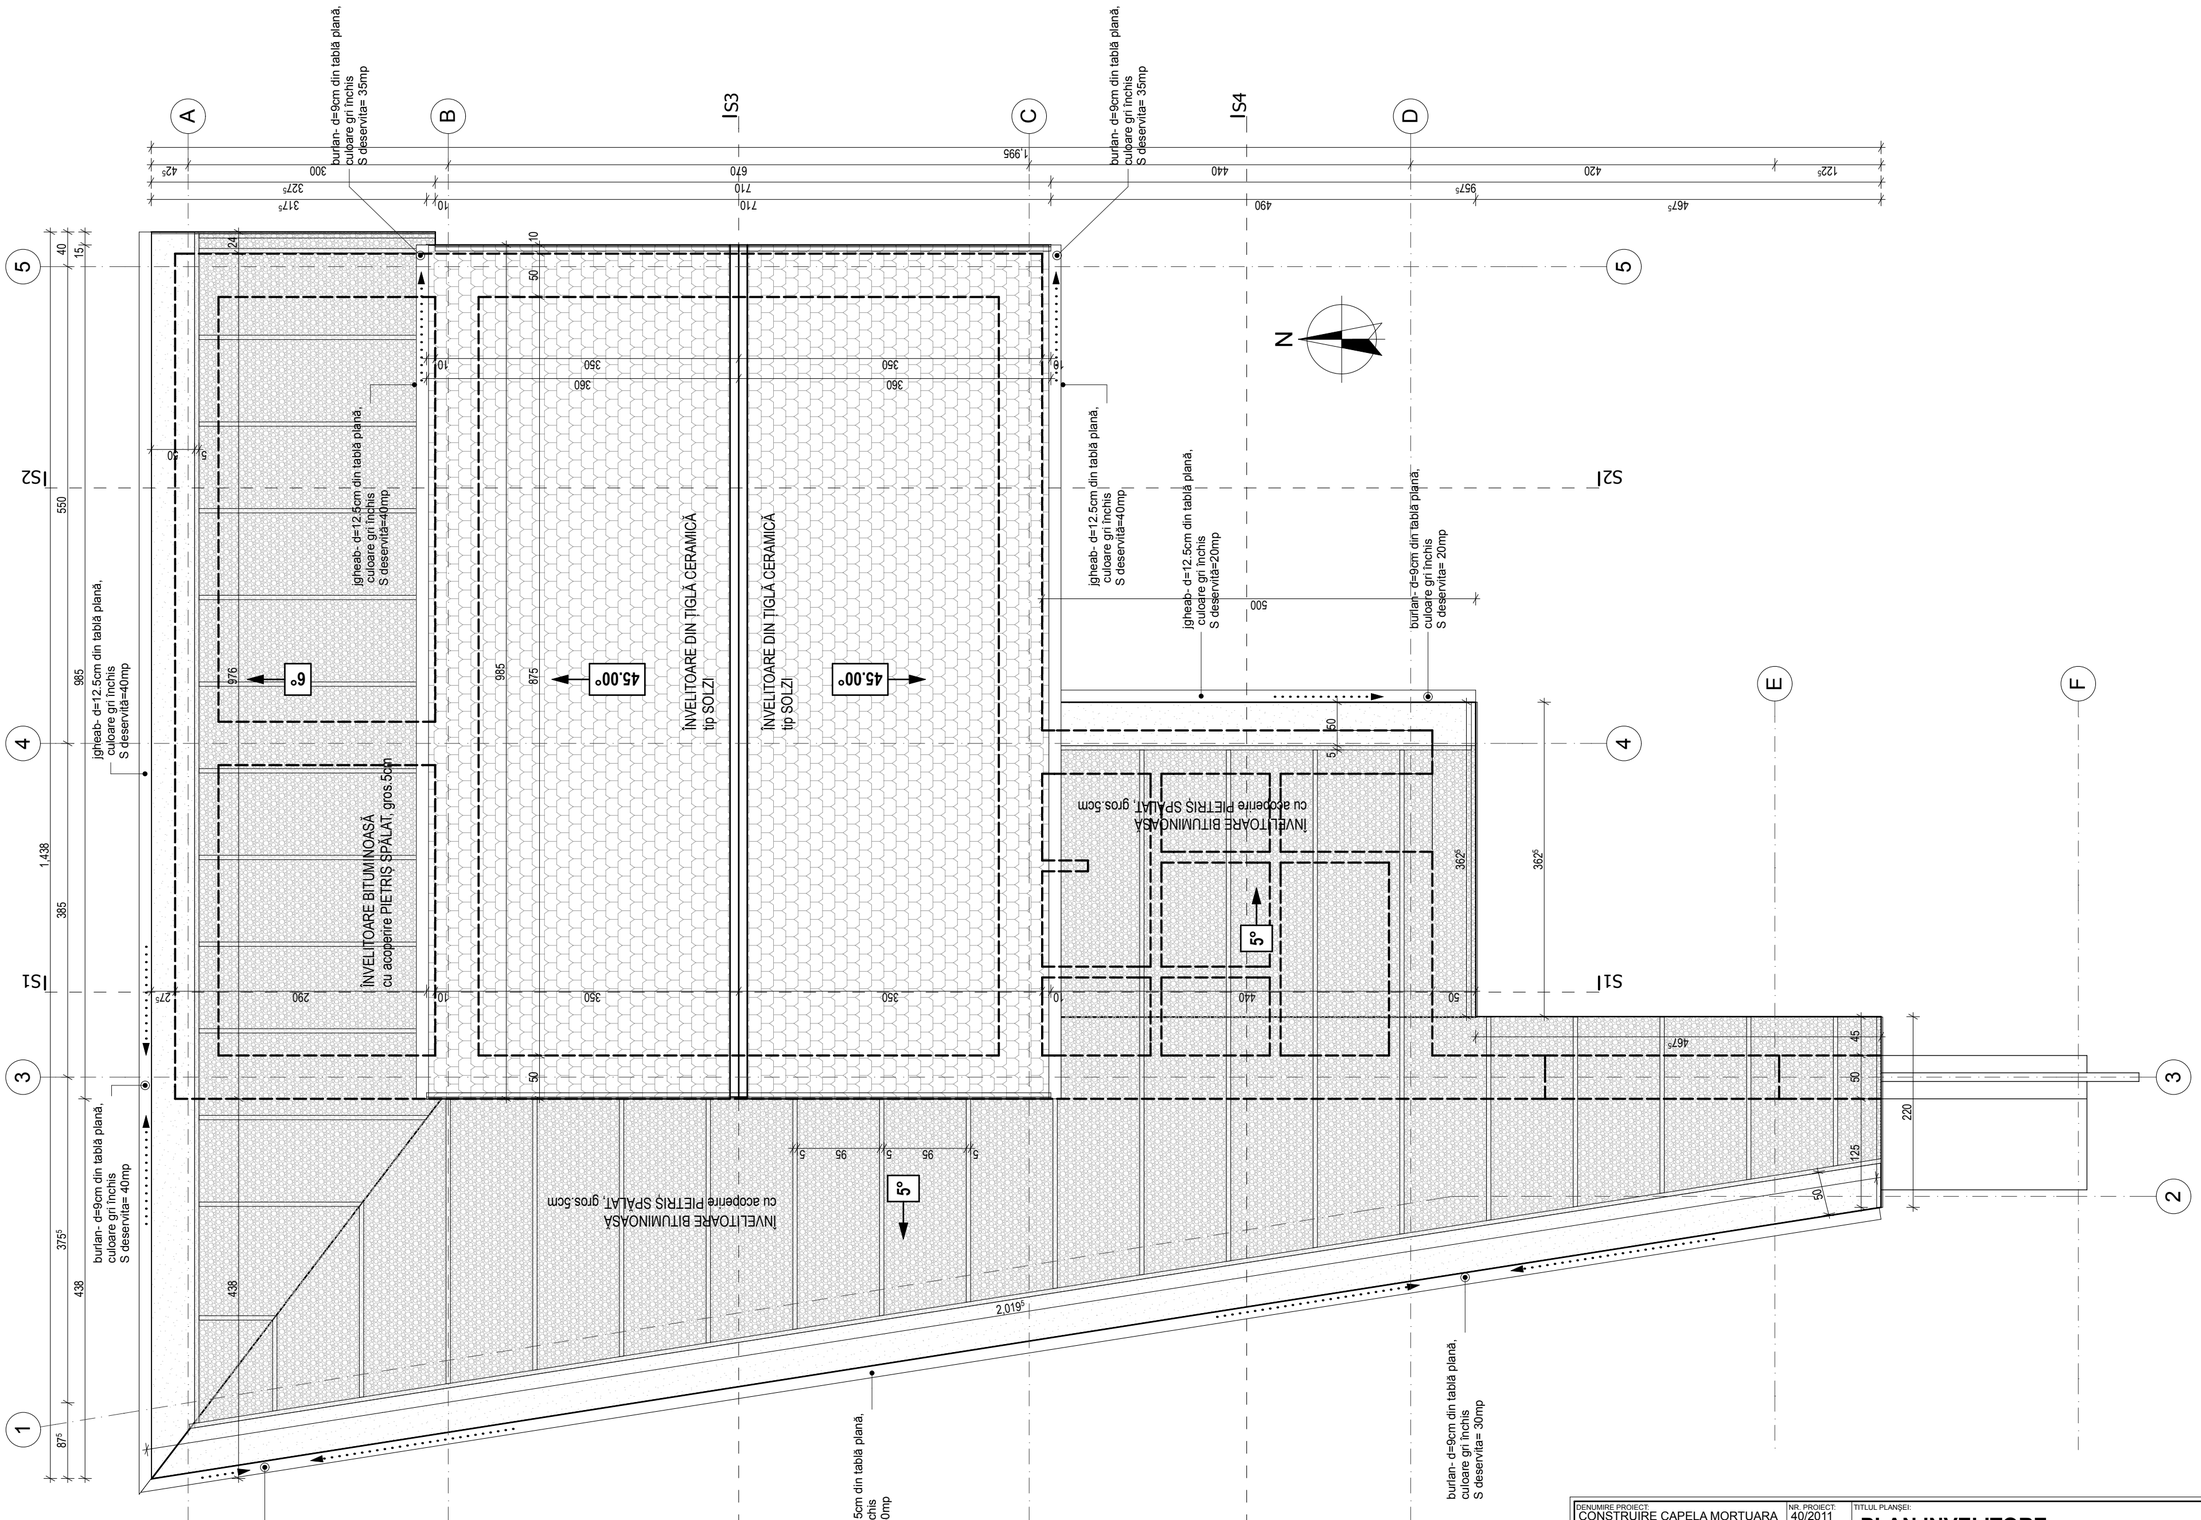

DENUMIRE PROIECT: CONSTRUIRE CAPELA MORTUARA	NR. PROIECT: 40/2011	TITLUL PLANŞEI: **PLAN INVELITORE**	PLANŞA: **A-06**
AMPLASAMENT: Comuna OCLAND nr. FN, jud.Harghita	FAZA: DT		
BENEFICIAR: PAROHIA UNITARIANA OCLAND	DATA: ian.2012	SCARA: 1:50	

PROIECTANT GENERAL
sc **atelier a2** srl
530 224 Miercurea-Ciuc
Aleea Pictor Nagy Istvan 14/b/1
tel: 0745 369129 , 0745 295610
e-mail: a2@ateliera2.ro
CUI: 24905430
J19 / 1175 / 23.12.2008

CATEGORIA DE IMPORTANŢA: C
CLASA DE IMPORTANŢĂ: III
GRAD DE REZISTENŢĂ LA FOC: IV

ŞEF PROIECT:	arh. András Alpár
PROIECTAT:	arh. András Alpár
	arh. Tövissi Zsolt
	st.arh. Virág Hunor

VERIFICATOR TEHNIC A:	REFERAT:	VERIFICATOR TEHNIC B,C,D:	REFERAT:	VERIFICATOR TEHNIC E:	REFERAT:
ing.	nr.	ing.	nr.	ing.	nr.