


A1
 -pardoseală din plăci de piatră naturală, rectangulară antiderapantă, grosime 4cm
 -pat de nisip 6cm
 -balast stabilizat 20cm
 -balast compactat 20cm
 -pământ natural

B2
 -învelitoare membrană bituminoasă
 -strat suport, placaj din scândură, 2cm, fălțuită, rindeluită, lazurată
 -structură de lemn, rindeluită, lazurată

B4
 -învelitoare țigle solzi, în două rânduri
 -șipci de lemn 3x5cm
 -contrașipci 3x5cm
 -folie protecție armată
 -placaj scândură, fălțuită, 2cm, rindeluită, lazurată
 -structură de lemn, rindeluită, lazurată

B5
 -strat de pietriș de râu 5cm
 -învelitoare membrană bituminoasă
 -strat suport, placaj din scândură, 2cm, fălțuită, rindeluită, lazurată
 -structură de lemn, rindeluită, lazurată

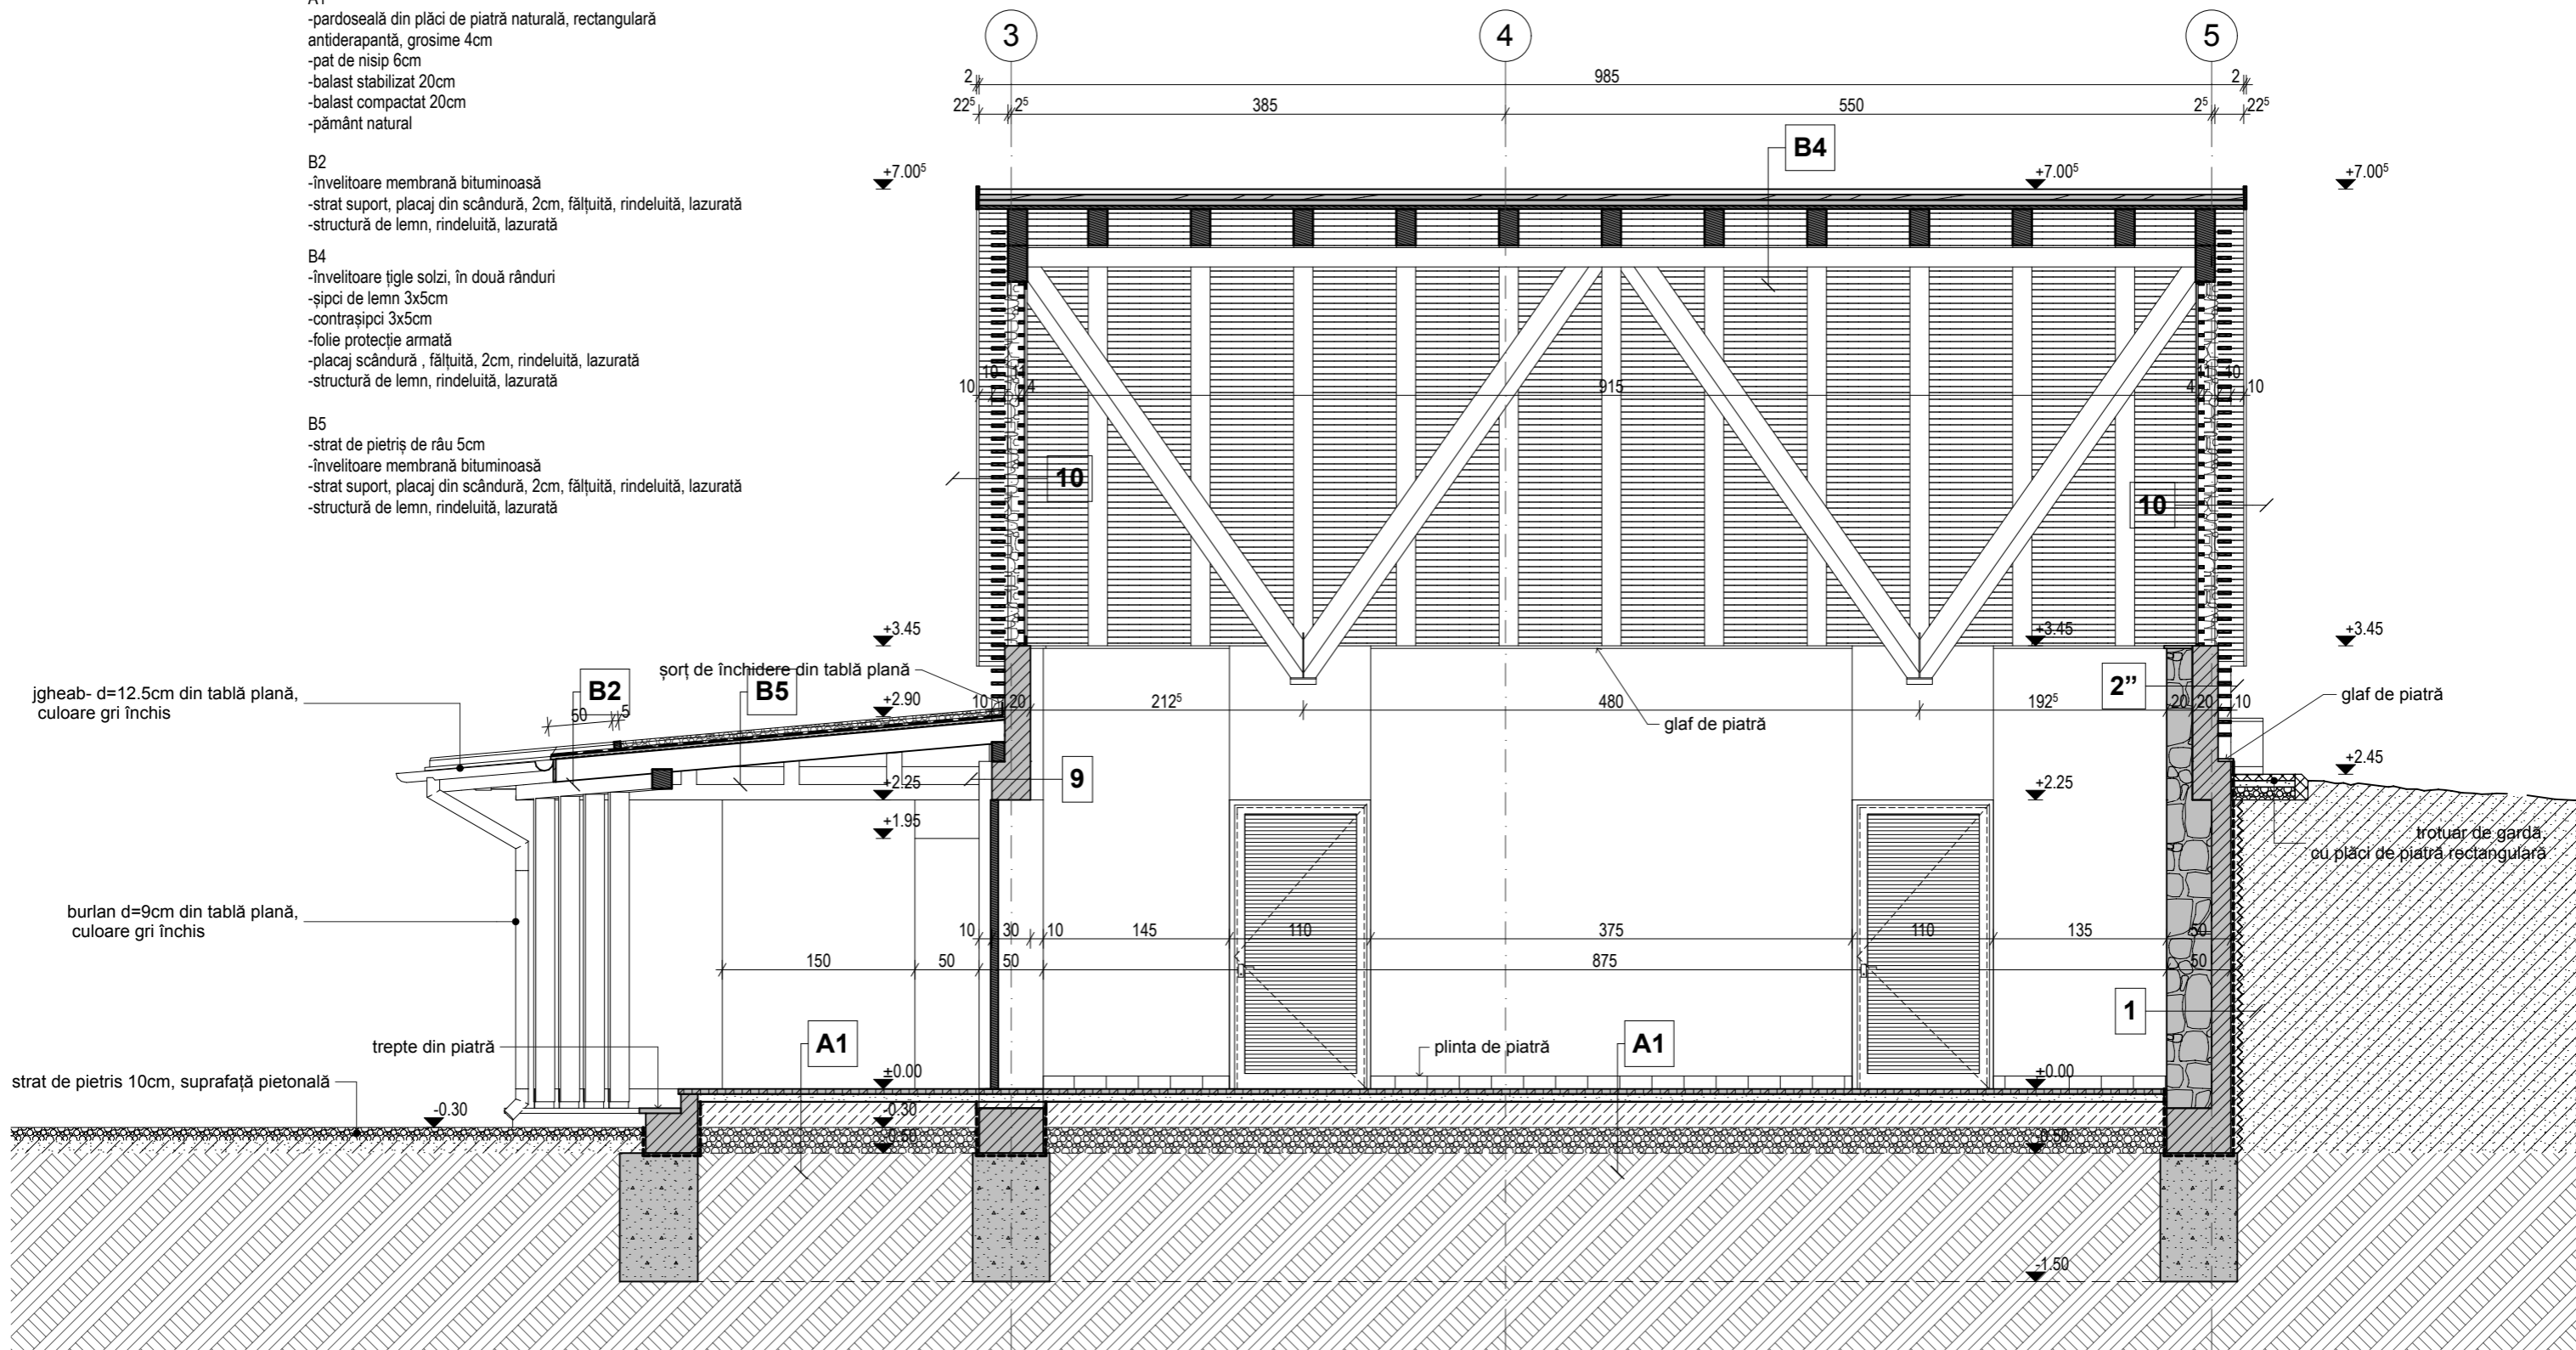

igheab- d=12.5cm din tablă plană, culoare gri închis

burlan d=9cm din tablă plană, culoare gri închis

strat de pietriș 10cm, suprafață pietonală

trepte din piatră

șort de închidere din tablă plană

glaf de piatră

glaf de piatră

trotuar de gardă cu plăci de piatră rectangulară

1.
 -zugrăveală exterioră cu var, culoare alb
 -tencuială pe bază de var, în mod tradițional, 2cm grosime
 -perete din piatră brută, model tradițional
 -structură BA
 -hidrozolație verticală, membrană bituminoasă
 -strat protecție hidroizolație, tefond
 -umplutură compactată

2".
 -zugrăveală cu var, culoare alb
 -tencuială 2cm grosime
 -perete BA 20cm
 -perete din piatră brută, model tradițional 20cm
 -tencuială pe bază de var, în mod tradițional, 2cm grosime
 -zugrăveală exterioră cu var, culoare alb

9.
 -zugrăveală cu var, culoare alb
 -tencuială 2cm grosime
 -structură BA
 -tencuială 2cm grosime
 -zugrăveală cu var, culoare alb

10.
 -rigle de lemn rindeluite lazurate, 4x10cm
 -blocuri de piatră decorative d=7-10cm
 -rigle de lemn rindeluite lazurate, 4x5cm
 -tâmplărie interioară din lemn stratificat

DENUMIRE PROIECT: CONSTRUIRE CAPELA MORTUARA		NR. PROIECT: 40/2011	TITLUL PLANȘEI: SECTIUNEA S3	PLANȘA: A-09
AMPLASAMENT: Comuna OCLAND nr. FN, jud. Harghita		FAZA: DT		
BENEFICIAR: PAROHIA UNITARIANA OCLAND		DATA: ian.2012	SCARA: 1:50	
CATEGORIA DE IMPORTANȚĂ: C		PROIECTANT GENERAL: sc atelier a2 srl		
CLASA DE IMPORTANȚĂ: III		530 224 Miercurea-Ciuc Aleea Pictor Nagy Istvan 14/b/1 tel: 0745 369129, 0745 295610 e-mail: a2@ateliera2.ro		
GRAD DE REZISTENȚĂ LA FOC: IV		CUI: 24905430 J19 / 1175 / 23.12.2008		
VERIFICATOR TEHNIC A: ing.	REFERAT: nr.	VERIFICATOR TEHNIC B,C,D: ing.	REFERAT: nr.	VERIFICATOR TEHNIC E: ing.

SEF PROIECT:
arh. András Alpár

PROIECTAT:
arh. András Alpár

arh. Tóvissi Zsolt

st.arh. Virág Hunor

arh. Lőrincz Barna