



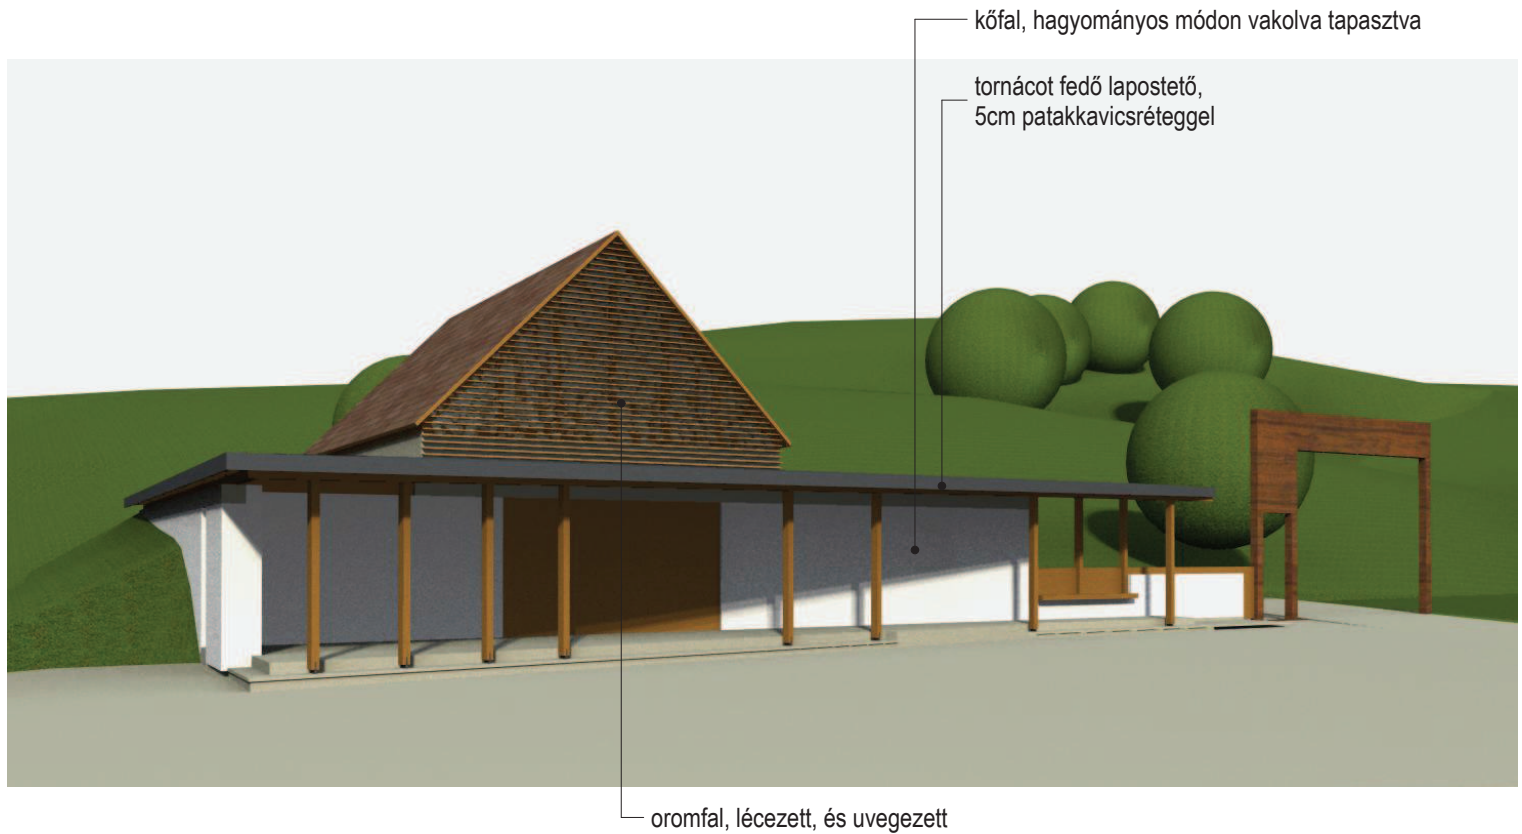


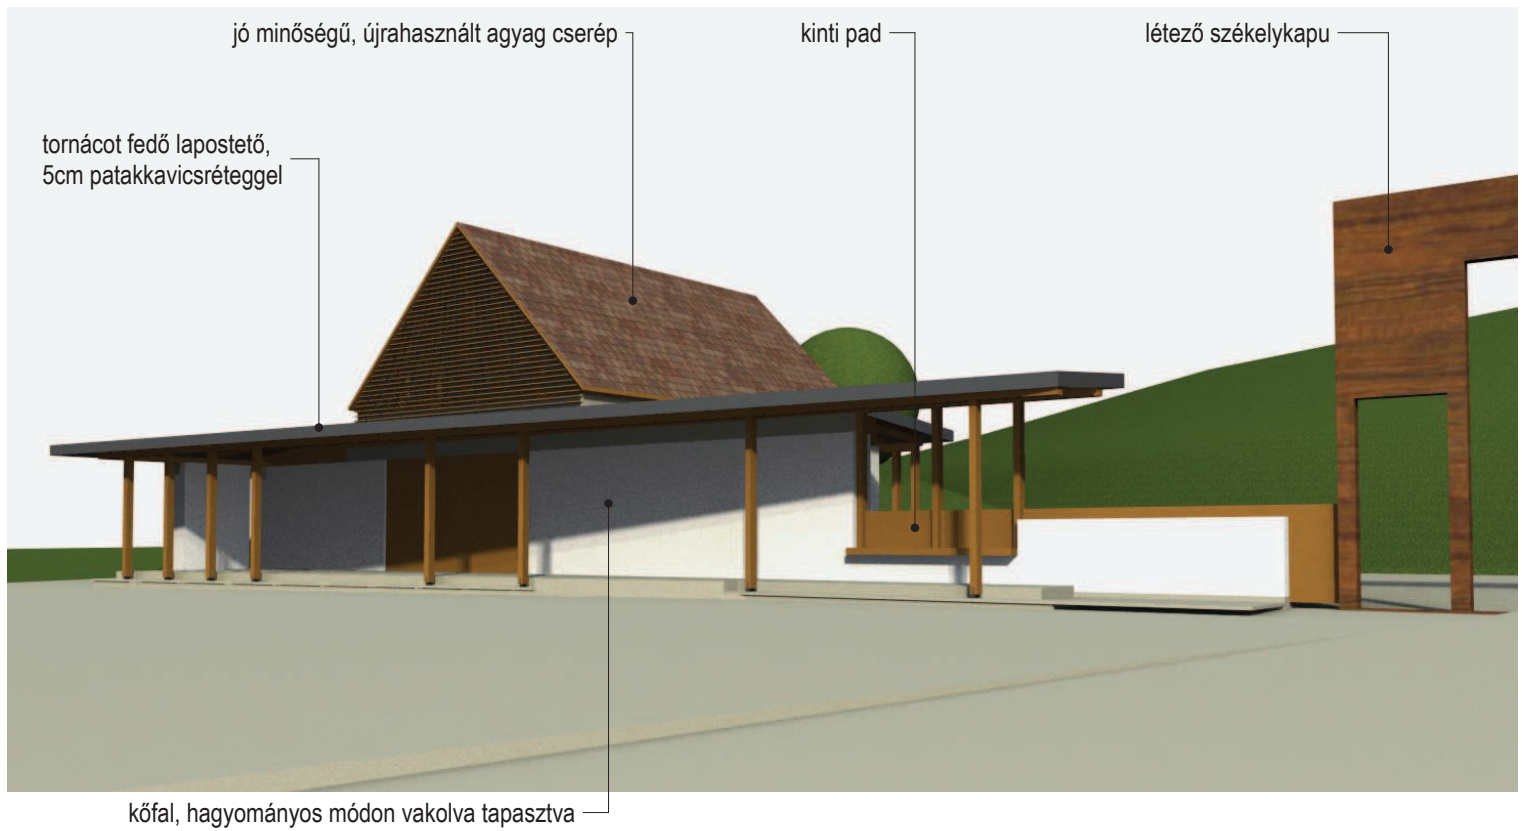

jó minőségű, újrahasznált agyag cserép

lapostető, 5cm patakkavicsréteggel

hidegkamra, földdel körülvéve

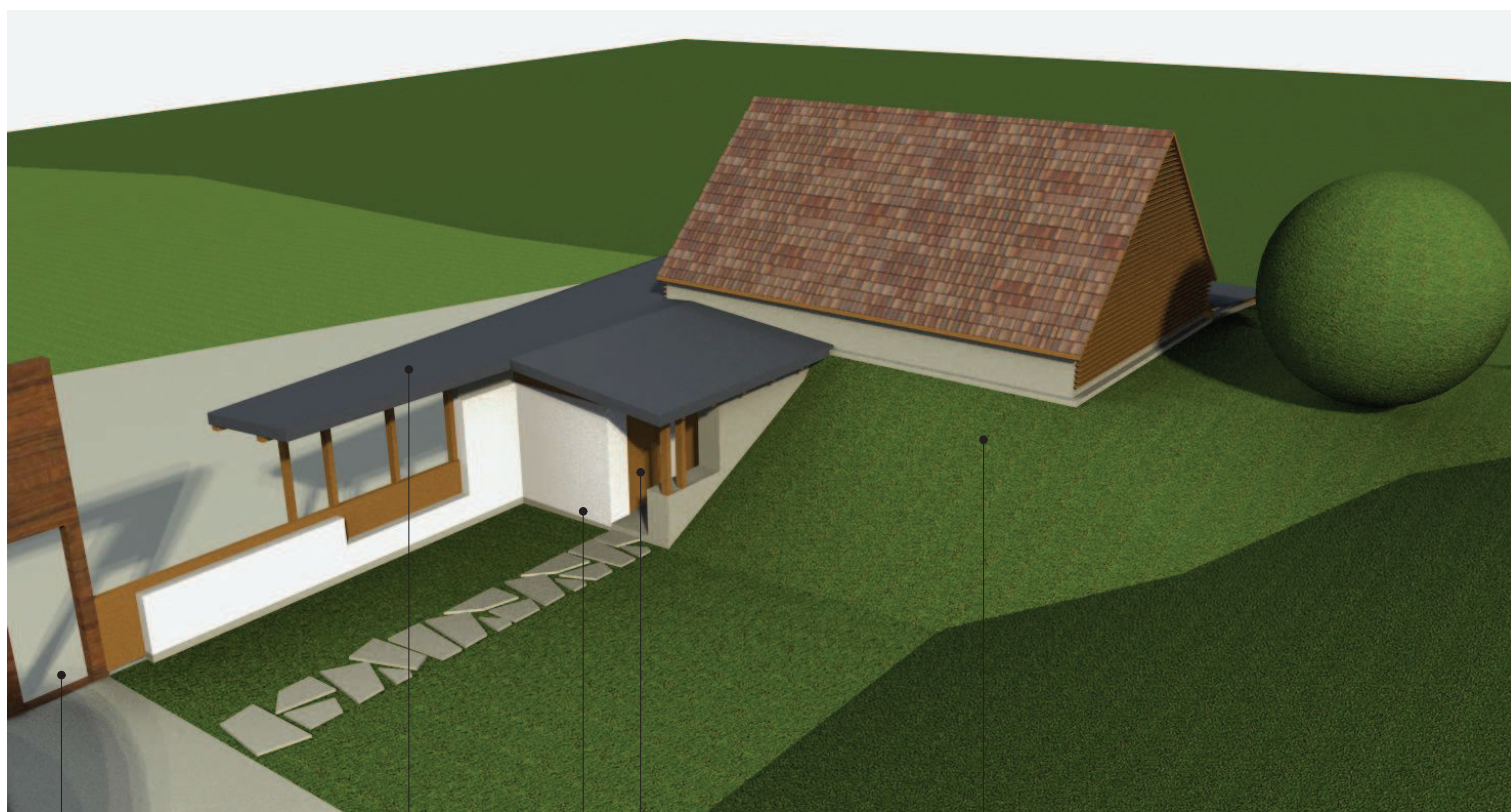

létező székelykapu
lapostető, 5cm patakkavicsréteggel

kerti csap

kiszolgáló, helyiségek

föld töltés, gyepesítve

— oromfal, lécezett, és uvegezett

— kőfal, hagyományos módon vakolva tapasztva

— kőpadló

