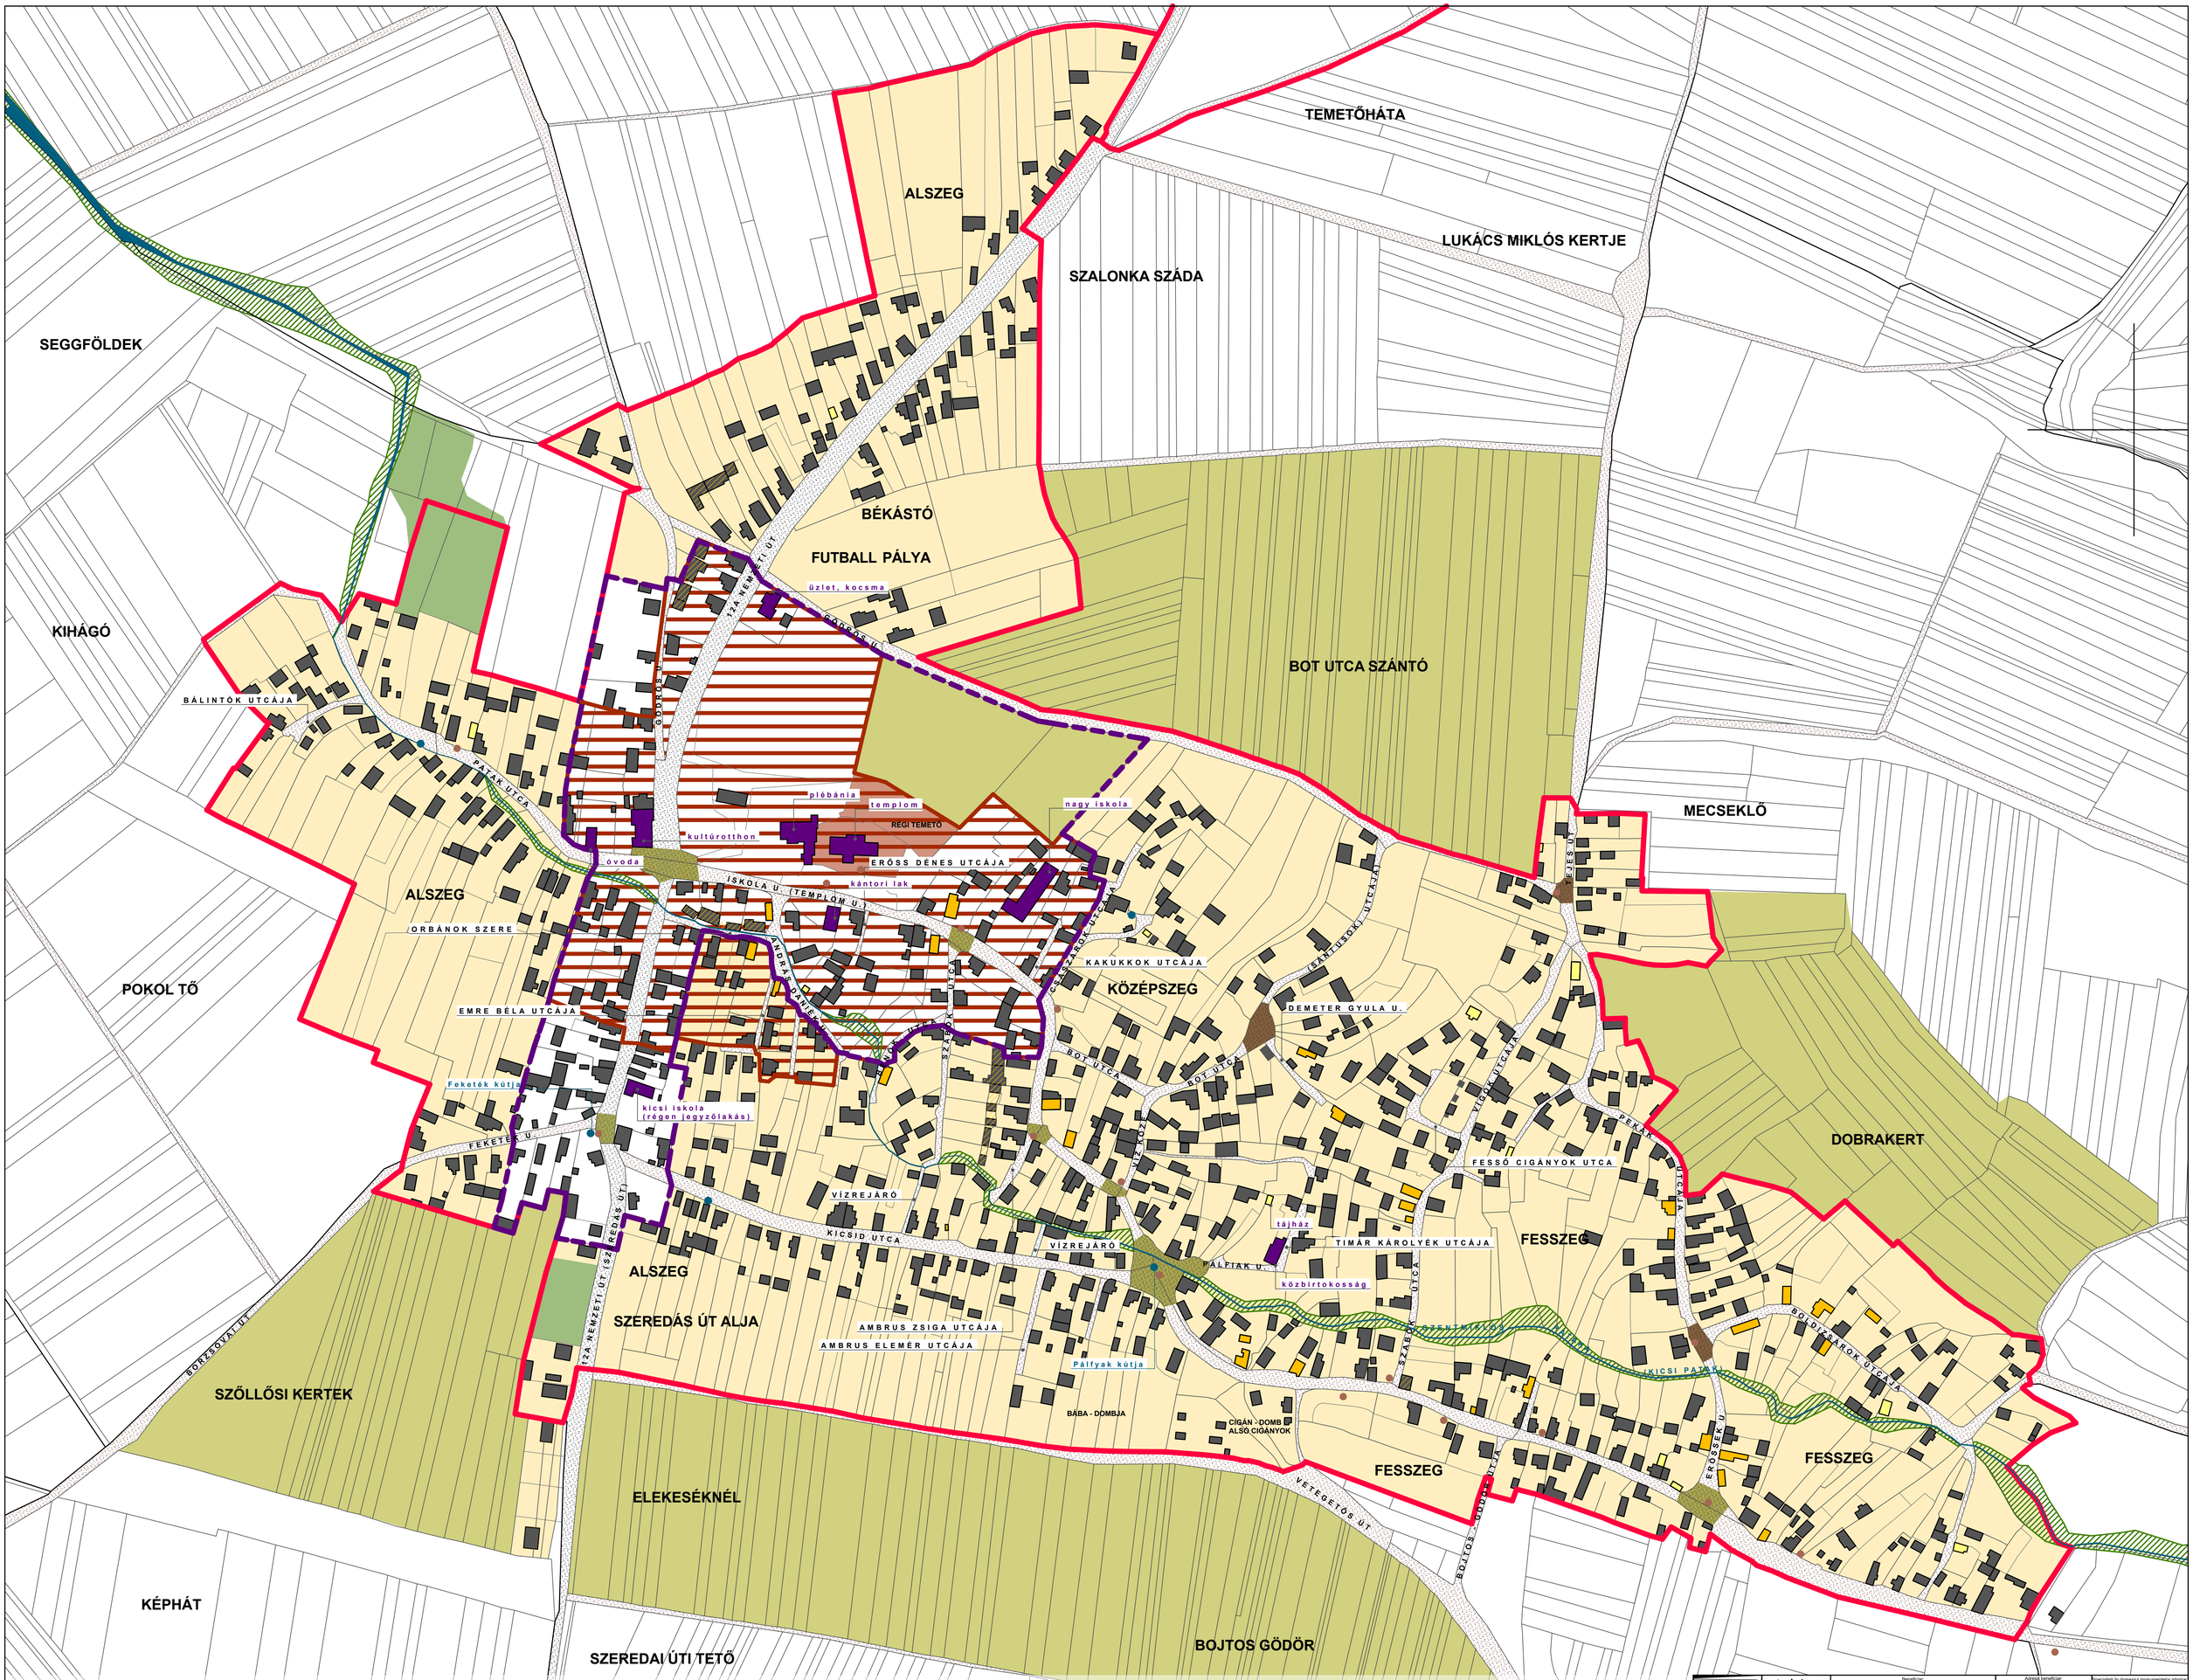

JELMAGYARÁZAT - LEGENDĂ

- értékes lakóépület - "A" típusú boronafalas lakóház / *clădiri valoroase - casă simplă, tradiţională din bârne de lemn, tipul "A"*
- értékes lakóépület - "B" típusú boronafalas lakóház / *clădiri valoroase - casă tradiţională din bârne de lemn sau cărămidă, tipul "B"*
- középület / *clădiri publice*
- értékes épületegyüttes, csürsor / *ansamble de clădiri, aliniamente de şuri*
- aszfaltozott országút / *drum naţional asfaltat*
- belső utak, utcák / *străzi*
- főút teresedése / *lărgirea străzii principale*
- mellékút teresedése / *lărgirea străzii secundare*
- lakóövezet / *zonă de locuit*
- műemlék védelmi környezet / *zonă de protecţie a monumentelor istorice*
- értékes zöldövezet - gyümölcsös / *zone verzi valoroase - livezi*
- értékes zöldövezet - szántók / *zone verzi valoroase - terenuri agricole*
- patakok és természetes medrük / *pârâuri şi malurile naturale*
- belterület határa / *limita intravilan*
- műemlék védelmi környezet határa / *limita zonă de protecţie a monumentelor istorice*
- központi zóna határa - "Templom szer" / *limita zonei centrale - "Templom szer"*
- régi temető / *cimitir vechi*
- új temető / *cimitir nou*
- közkutak / *fântâni*
- keresztfák / *cruci de stradă*

LARIX STUDIO		Beneficiar: CONSILIUL JUDEŢEAN HARGHITA	Adresa beneficiar: 530140, P-ţa Libertăţii nr. 5 Miercurea Ciuc, Harghita România Tel.: +40266-207700 Fax: +40266-207703 E-mail: info@judetulharghita.ro www.judetulharghita.ro Amplasament: Comuna Frumoasa,jud. HARGHITA Satul Nicoleşti	Specialişti în domeniul monumentelor istorice: arh. Máthé Zoltán, arh. Kőllő Miklós, arh. Korodi Szabolcs
	elaborat	arh. Esztány Győző		Specialişti cu drept de semnătură RUR: arh. Máthé Zoltán, arh. Kőllő Miklós, arh. Korodi Szabolcs, arh. Gergely Attila
arh. Kőllő Miklós	desenat	arh. Márton Vera		
Coordonator project: arhitectură, urbanism, restaurări, design interior, rezistență 535500 Gheorgheni Piața Libertății 8/A (+40) 266 363 510 (+40) 729 040 040 office@larixstudio.ro	Elaborator project: ESZTANY STUDIO S.R.L. 537266 - Leliceni, nr. 55/B, Tel.:0724212311, E-mail: esztany@csik.ro	Titlu proiect: Elaborare studii pentru programul: Ocrotirea şi conservarea imaginii satului harghitean	Nr. proiect: 247.	Nr. planşă: 2.3.
		Titlu planşă: PLANUL DE SITUAŢIE PROPUNERE DE ZONIFICARE ŞI REGLEMENTARE URBANĂ	Scara: 1:2000	Data: 2013.03