


Monumente istorice nu sunt!

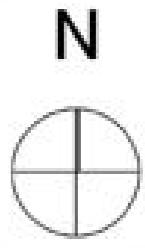

SCOALA


paraul sarat

BISERICA UNITARIANA

paraul Homorod

spre
MARTINIS

casa de cultura

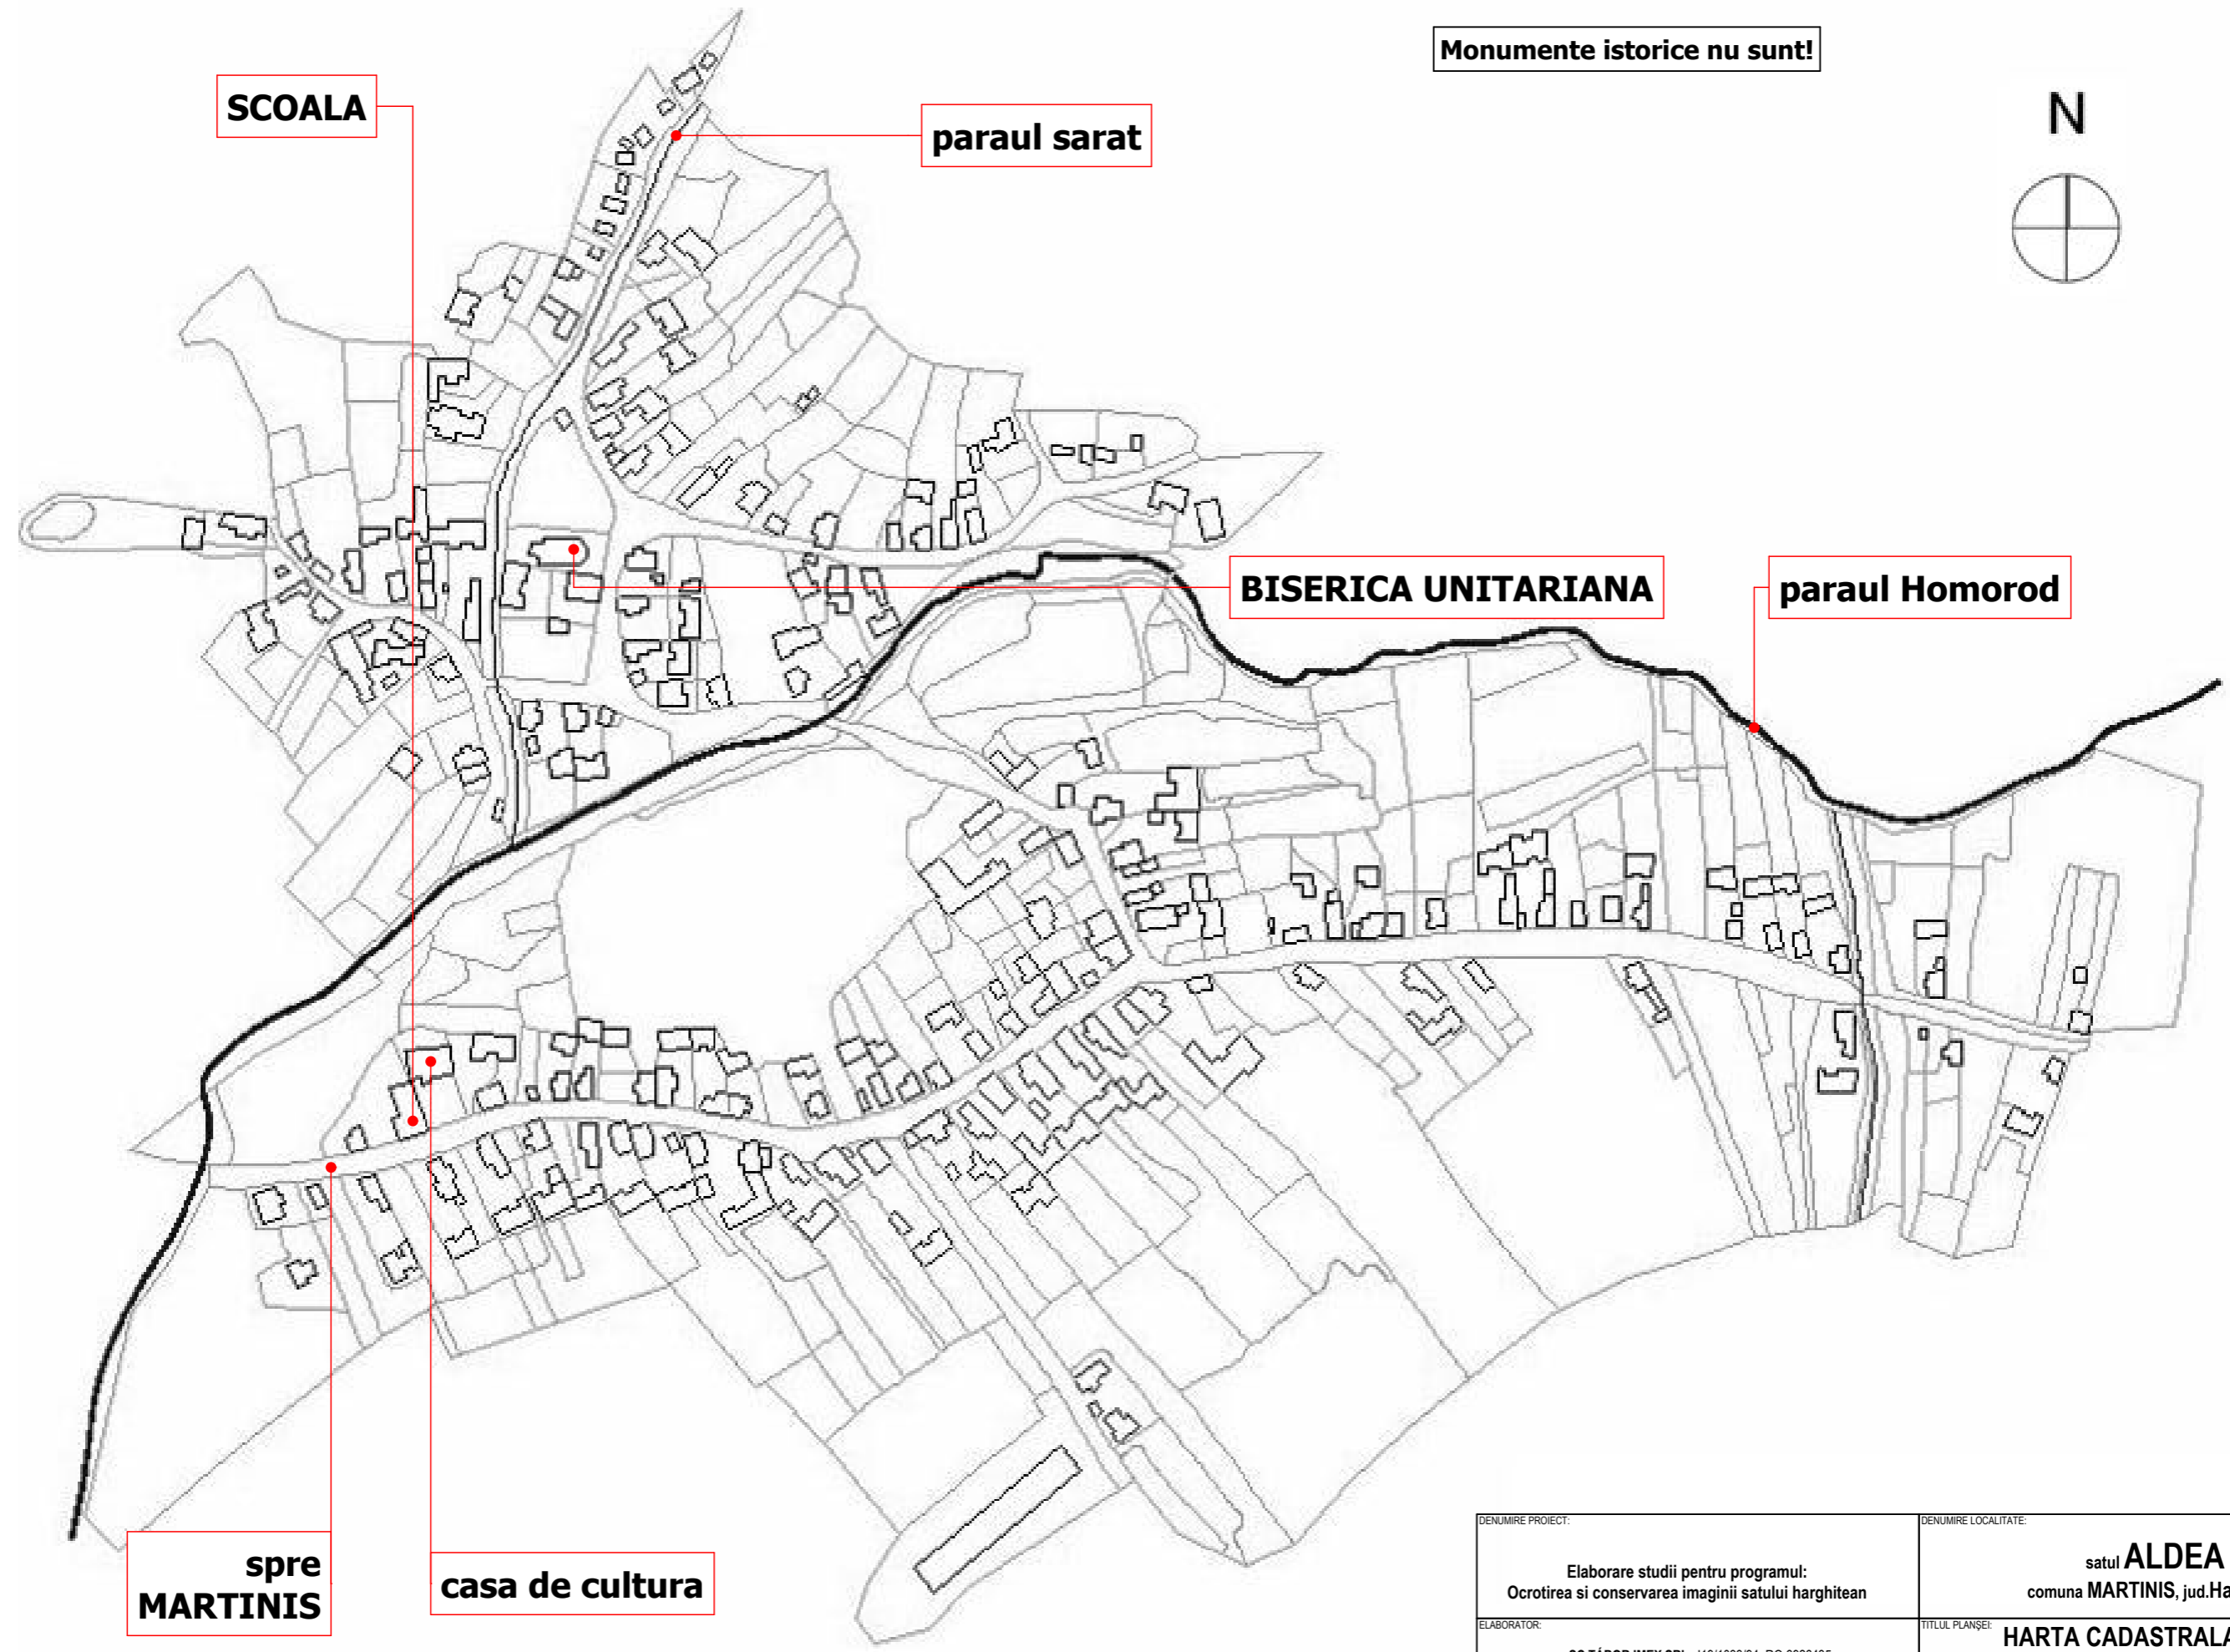

DENUMIRE PROIECT: Elaborare studii pentru programul: Ocrotirea si conservarea imaginii satului harghitean	DENUMIRE LOCALITATE: satul ALDEA comuna MARTINIS, jud.Harghita
ELABORATOR: SC TÁBOR IMEX SRL, J19/1033/94, RO 6926435 județul HR, 535600, Odorheiu Secuiesc, str.Sântimbru, nr.69. Tel: 0040745-457544 ildikomarton@gmail.com	TITLUL PLANȘEI: HARTA CADASTRALA ELABORAT: arh. Márton Ildikó PLANȘA: A-02b PROIECT: 27/2010