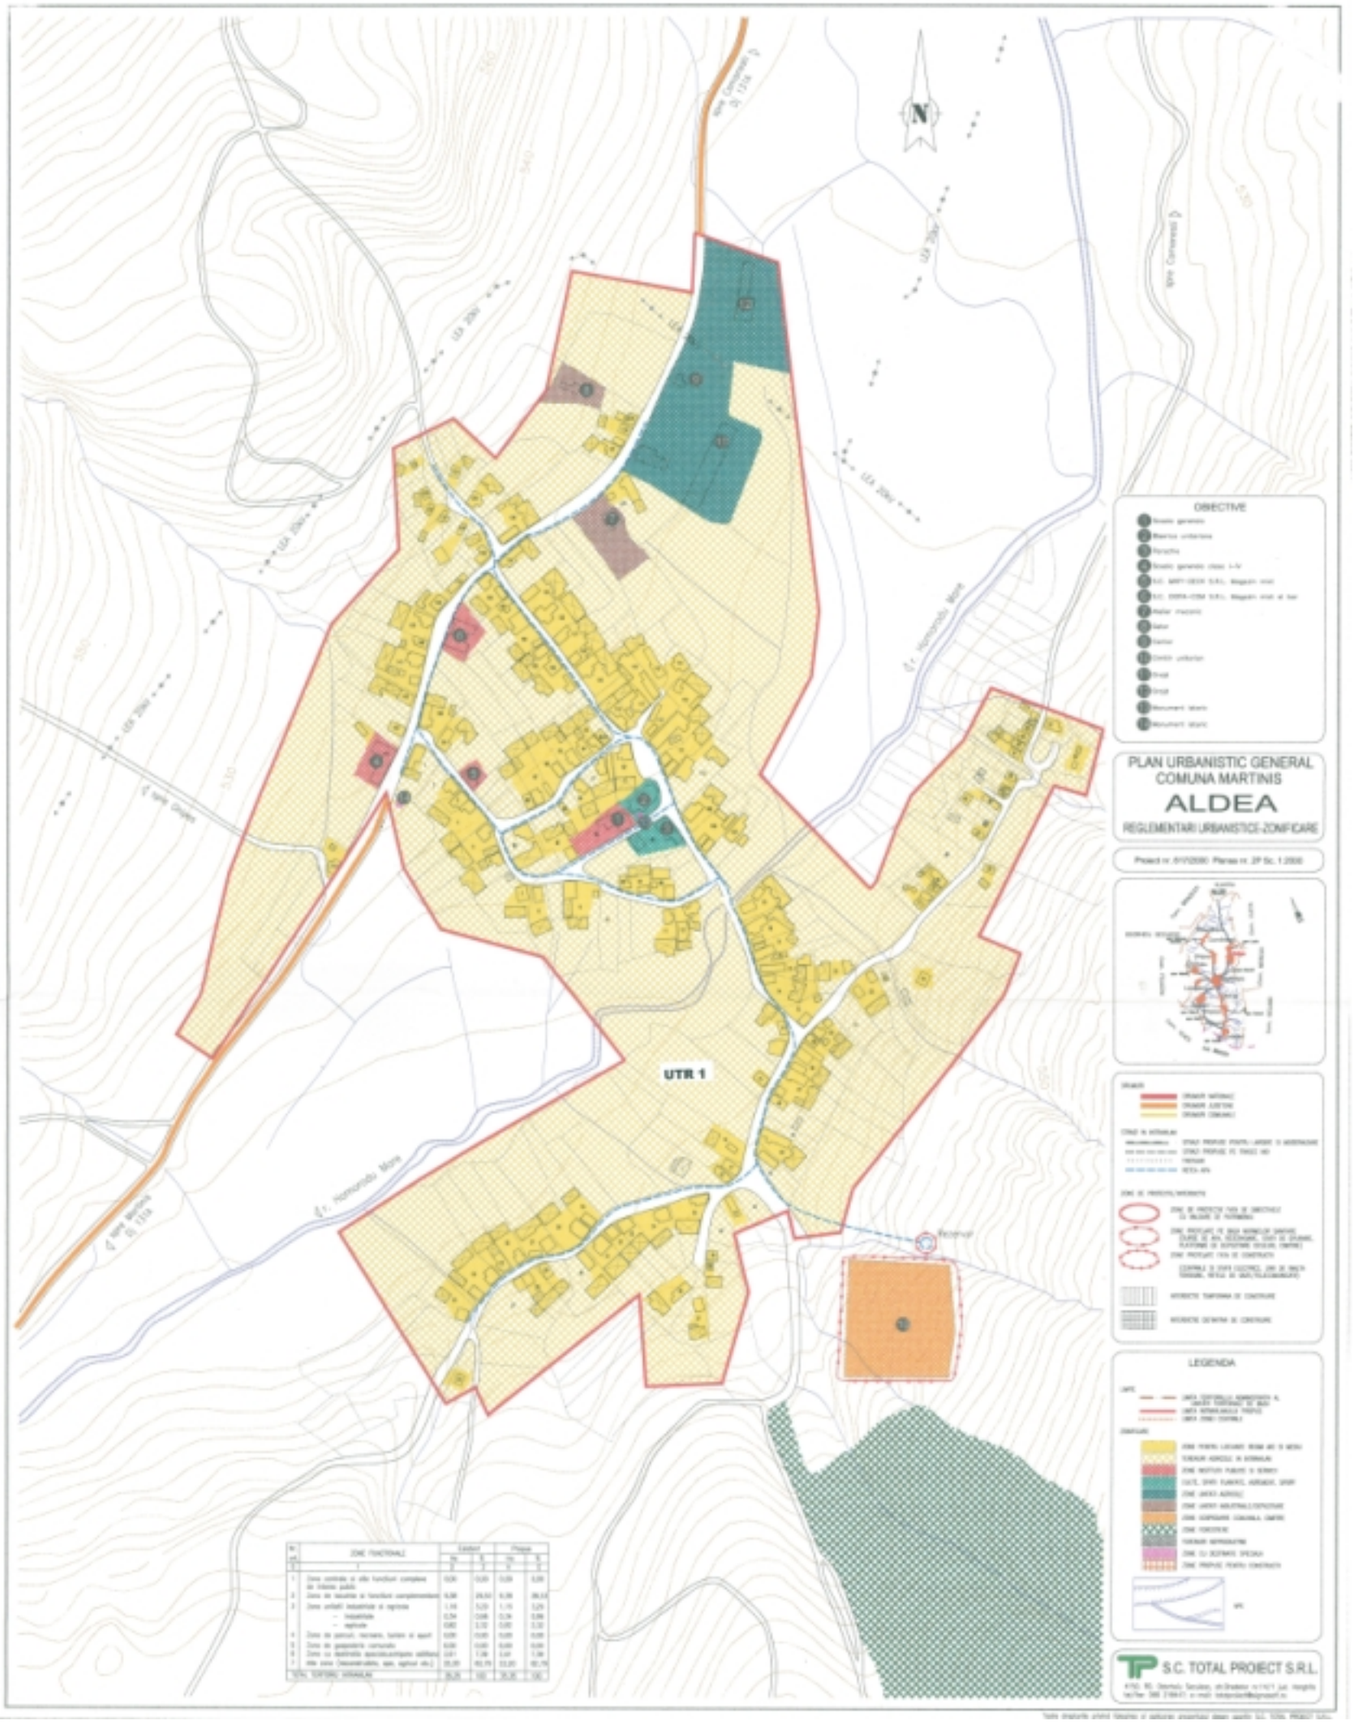

DENUMIRE PROIECT:	DENUMIRE LOCALITATE:
Elaborare studii pentru programul: **Ocrotirea si conservarea imaginii satului harghitean**	**satul ALDEA** **comuna MARTINIS, jud.Harghita**
ELABORATOR: **SC TÁBOR IMEX SRL,** J19/1033/94, RO 6926435 județul HR, 535600, Odorheiu Secuiesc, str.Sântimbru, nr.69. Tel: **0040745-457544** ildikomarton@gmail.com	TITLUL PLANȘEI: **extras PUG existent** ELABORAT: arh. Márton Ildikó PLANȘA: A-04 PROIECT: 27/2010