



CONCURS DE SOLUȚII - AMENAJAREA UNUI SPAȚIU PUBLIC DIN SATUL BENȚID

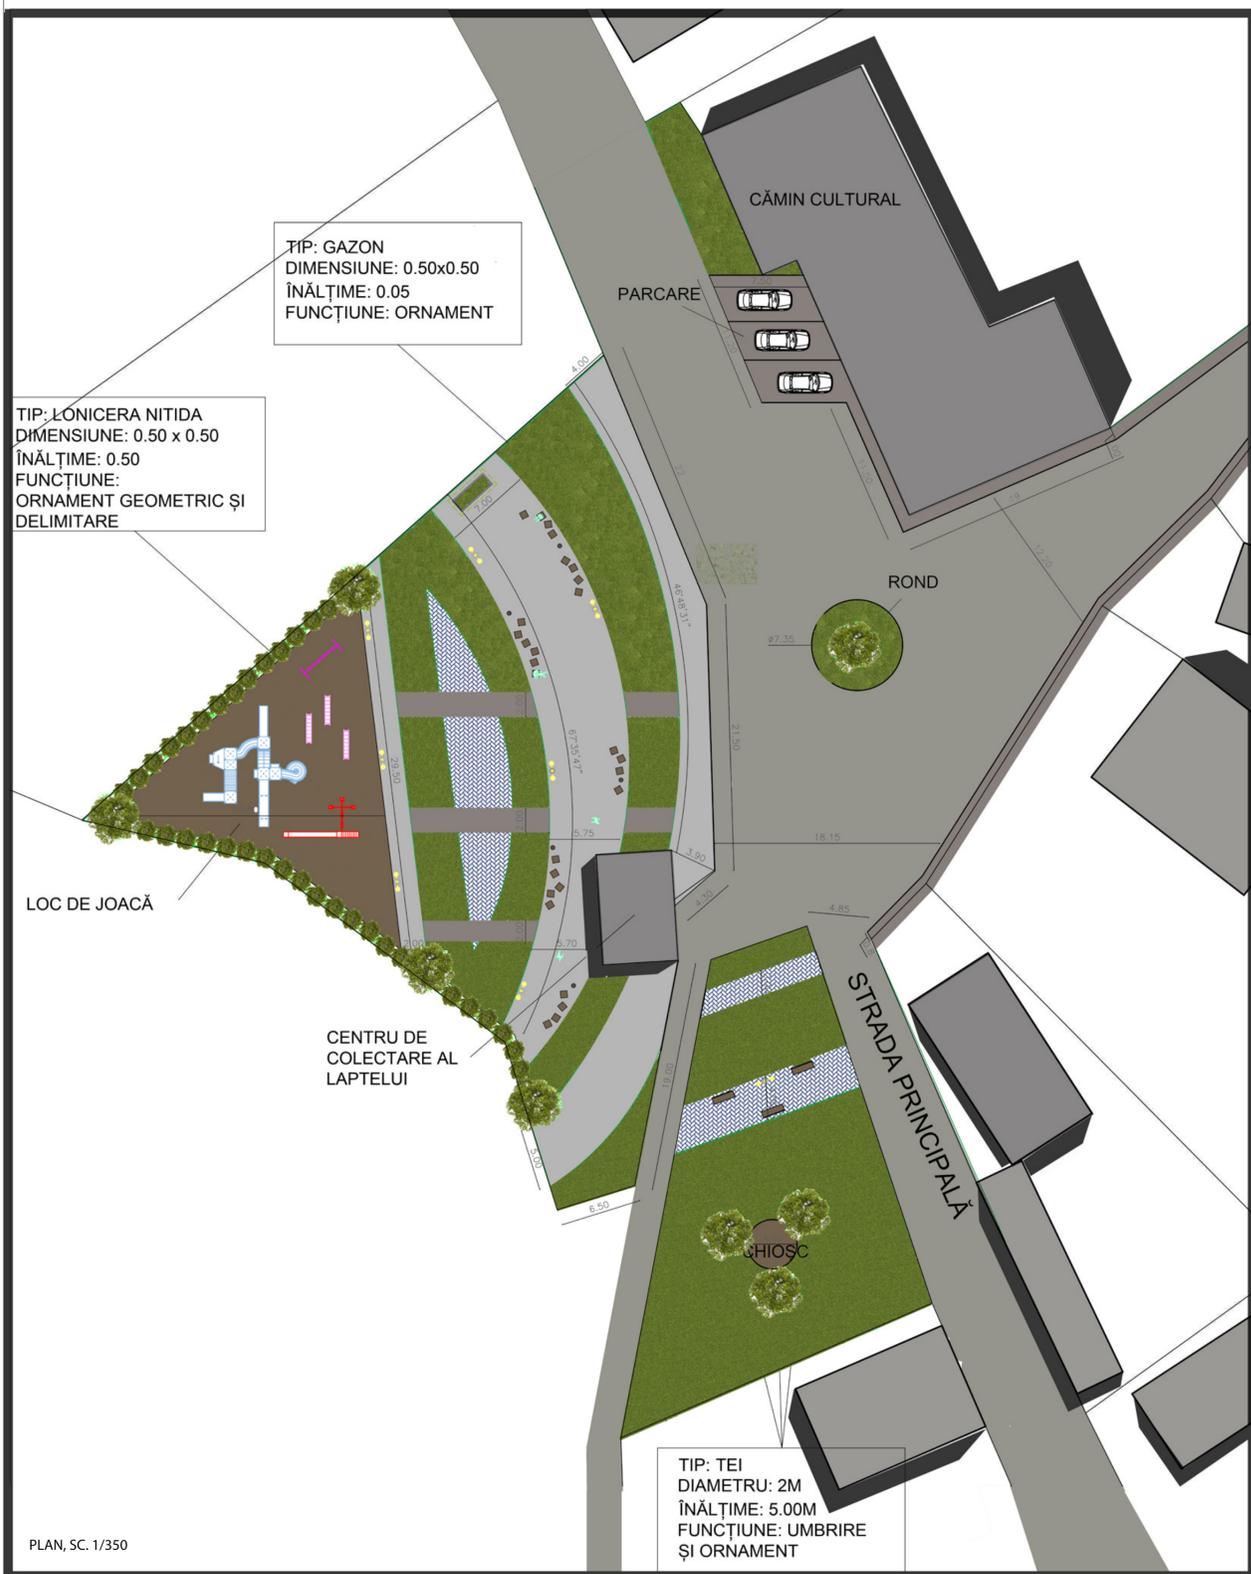

PERSPECTIVĂ

Se propune spre amenajare centrul satului Bențid prin soluționarea cât mai adecvată a spațiului public. Astfel, spațiul devine un loc dinamic, jucând alături de centrul cultural un rol important în viața satului Bențid. Parcul de copii și zona de relaxare devin un loc de întâlnire a consătenilor, un nucleu asemănător șezătoarei de pe vremuri. Spiritul local se conservă și totodată devine deschis publicului, turiștilor și trecătorilor prin contemporaneitatea abordării, notificând asupra încărcăturii culturale a satului. Se propun ca mobilier urban cutii modulare din lemn cu însemne tradiționale specifice satului. Folosind lemnul cât și tehnici tradiționale locale de sculptură și pictură, mobilierul transformabil prind viață cu un caracter reprezentativ zonei geografice. Așadar, materialele locale împreună cu tehnici contemporane și tradiționale de prelucrare a lemnului constituie un obiect de mobilier cu design îndrăzneț.

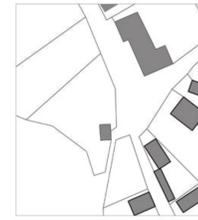

SECȚIUNE CARACTERISTICĂ

ANIȚA MARIA GEORGIANA
Stud. arh. de interior, an III
Facultatea de Arhitectură de Interior, Universitatea de Arhitectură și
Urbanism "Ion Mincu"