


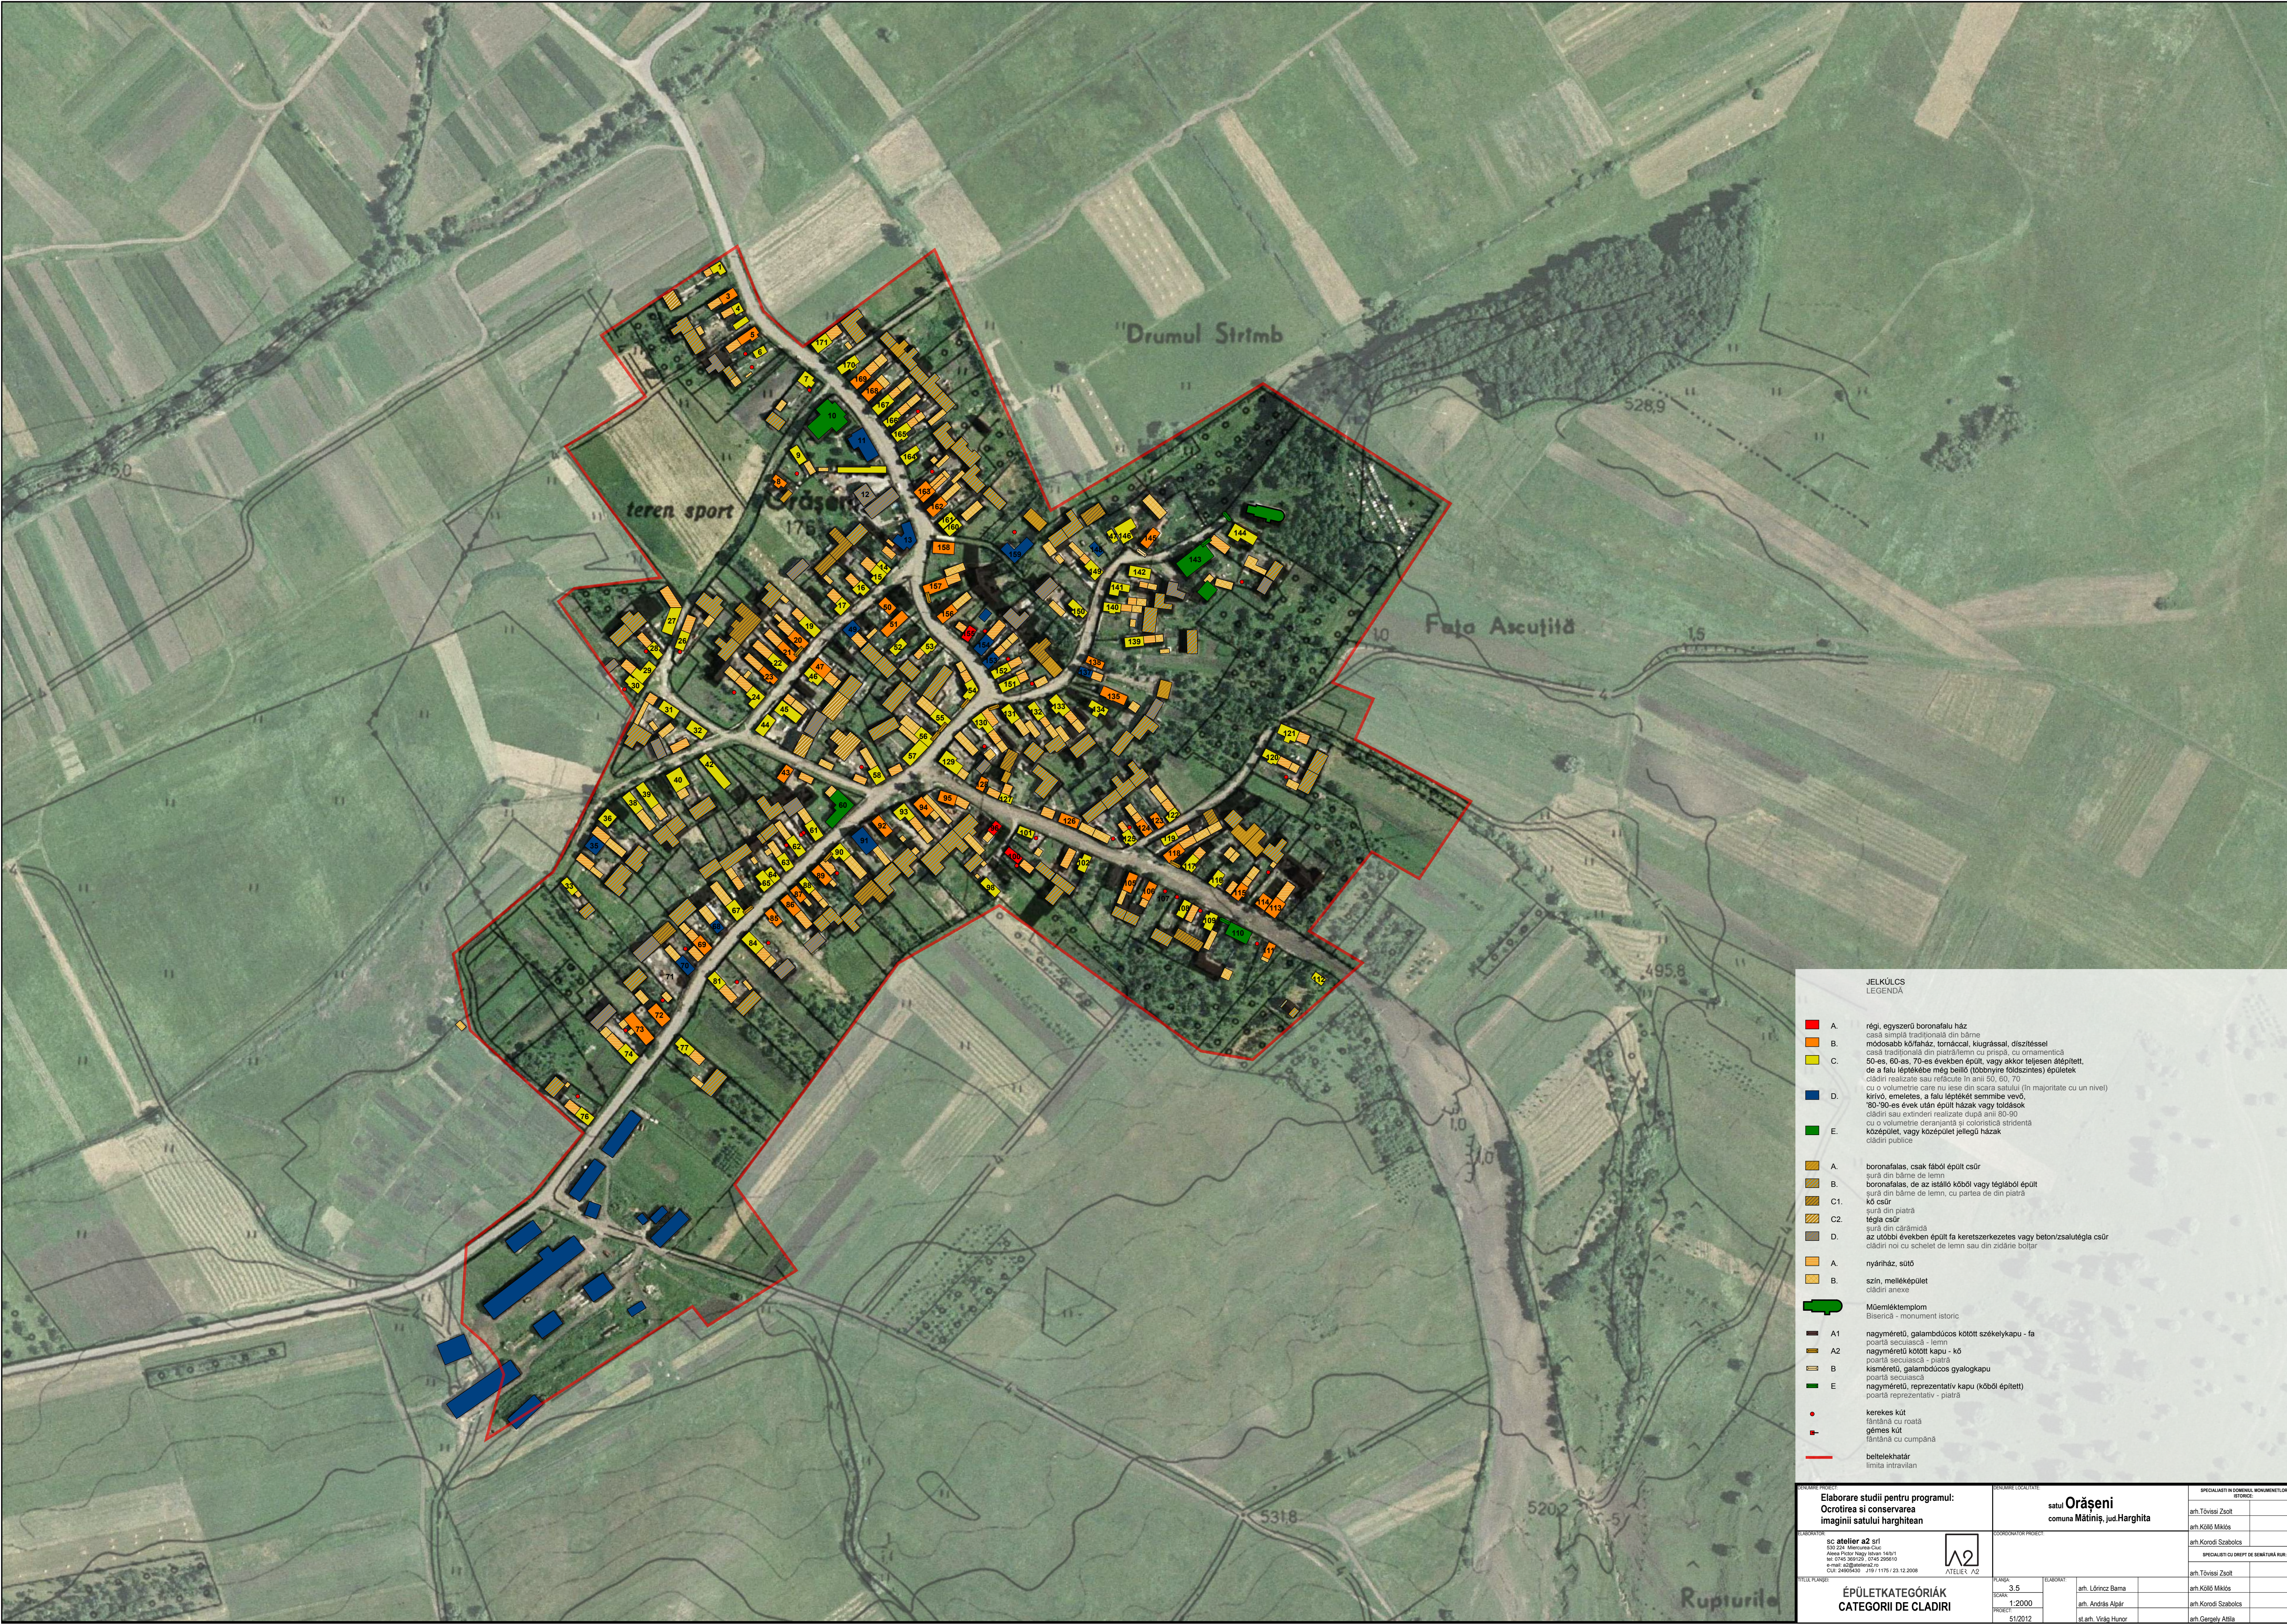

JELKÜLS
LEGENDA

A.

regi, egyszerű boronafalu ház

B.

casă simplă tradițională din bărne

C.

módosabb körfaház, tornáccal, kiugrással, díszítéssel

D.

casă tradițională din piatră/lemn cu prisă, cu ornamentică

E.

50-es, 60-as, 70-es években épült, vagy akkor teljesen átépített,

A.

boronafalas, csak fából épült csűr

B.

boronafalas, de az istálló kőből vagy téglából épült

C1.

csűr

C2.

surâ din piatră

D.

tégla csűr

E.

surâ din cărămidă

A.

az utóbbi években épült fa keretszerkezetes vagy beton/szalutégla csűr

B.

clădiri noi cu schelet de lemn sau din zidărie boltar

C.

nyárlház, szőlő

D.

szőz, melléképület

E.

clădiri anexe

A.

Műemléktemplom

B.

Biserică - monument istoric

C.

nagyméretű, galambduccos kötött székeklyp - fa

D.

poartă seculască - lemn

E.

nagyméretű kötött kapu - kő

F.

poartă seculască - piatră

G.

kisméretű, galambduccos gyalogkapu

H.

poartă seculască

I.

nagyméretű, reprezentatív kapu (kőből épített)

J.

poartă reprezentatív - piatră

A.

kerekas kút

B.

fântână cu roată

C.

gemes kút

D.

fântână cu cumpănă

E.

beltelekhatár

F.

linia intravilan

Elaborare studii pentru programul:
Ocrotirea si conservarea
imaginii satului harghitean

sc. atelier a2 srl

200 224, Miercurea Ciuc

Strada Petru Nagy Nr.148/1

tel: 0745 389128 - 0745 395610

e-mail: atelier@ateliera2.ro

CUI: 24605430 219 / 1175 / 23.12.2008

ATELIER A2

satul Orășeni
comuna Mătinș, jud.Harghita

scara: 1:2000

data: 5/12/2012

elaborat: arh. Lőrincz Barna

arh. Kőházi Miklós

arh. András Alpar

st. arh. Virág Hunor

specialistii in domeniul monumentelor istorice:

arh. Tóvási Zsolt

arh. Kőházi Miklós

arh. Korödi Szabolcs

specialistii cu drept de semnatura rural:

arh. Tóvási Zsolt

arh. Kőházi Miklós

arh. Korödi Szabolcs

st. arh. Gergely Attila