


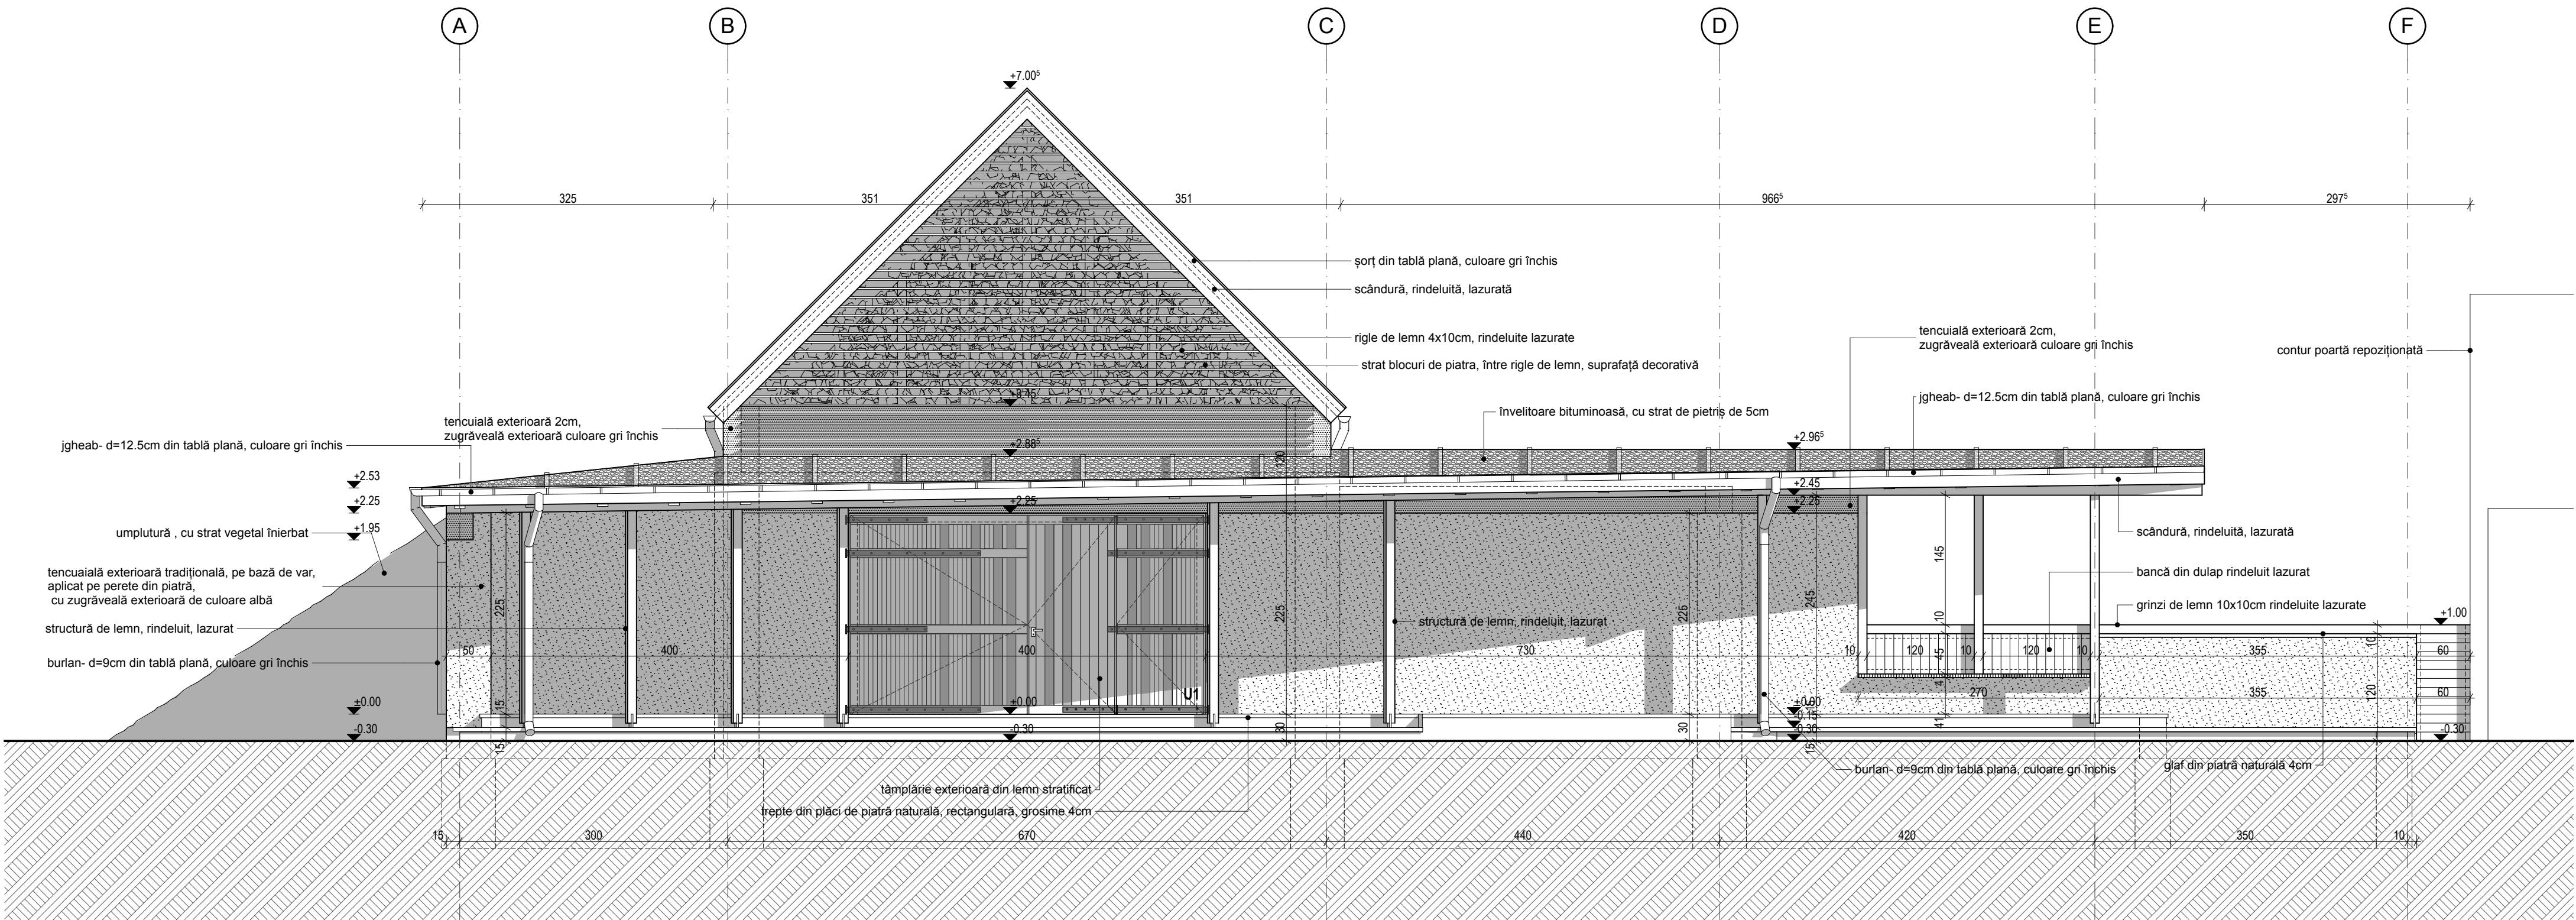

DENUMIRE PROIECT: CONSTRUIRE CAPELA MORTUARA		NR. PROIECT: 40/2011		TITLUL PLANSEI: FATADA VEST		PLANSĂ: A-11
AMPLASAMENT: Comuna OCLAND nr. FN, jud.Harghita		FAZA: DT		SCARA: 1:50		
BENEFICIAR: PAROHIA UNITARIANA OCLAND		DATA: ian.2012				
CATEGORIA DE IMPORTANȚA: C		PROIECTANT GENERAL sc atelier a2 srl 530 224 Miercurea-Ciuc Aleea Pictor Nagy Istvan 14/b/1 tel: 0745 369129 , 0745 295610 e-mail: a2@ateliera2.ro CUI: 24905430 J19 / 1175 / 23.12.2008				SEF PROIECT: arh. András Alpár
CLASA DE IMPORTANȚA: III						PROIECTAT: arh. András Alpár
GRAD DE REZISTENȚĂ LA FOC: IV						arh. Tóvissi Zsolt
						st.arh. Virág Hunor
VERIFICATOR TEHNIC A: ing.		REFERAT: nr.		VERIFICATOR TEHNIC B.C.D: ing.	REFERAT: nr.	
					VERIFICATOR TEHNIC E: ing.	REFERAT: nr.